


Z_{A1} = Z_{C1}

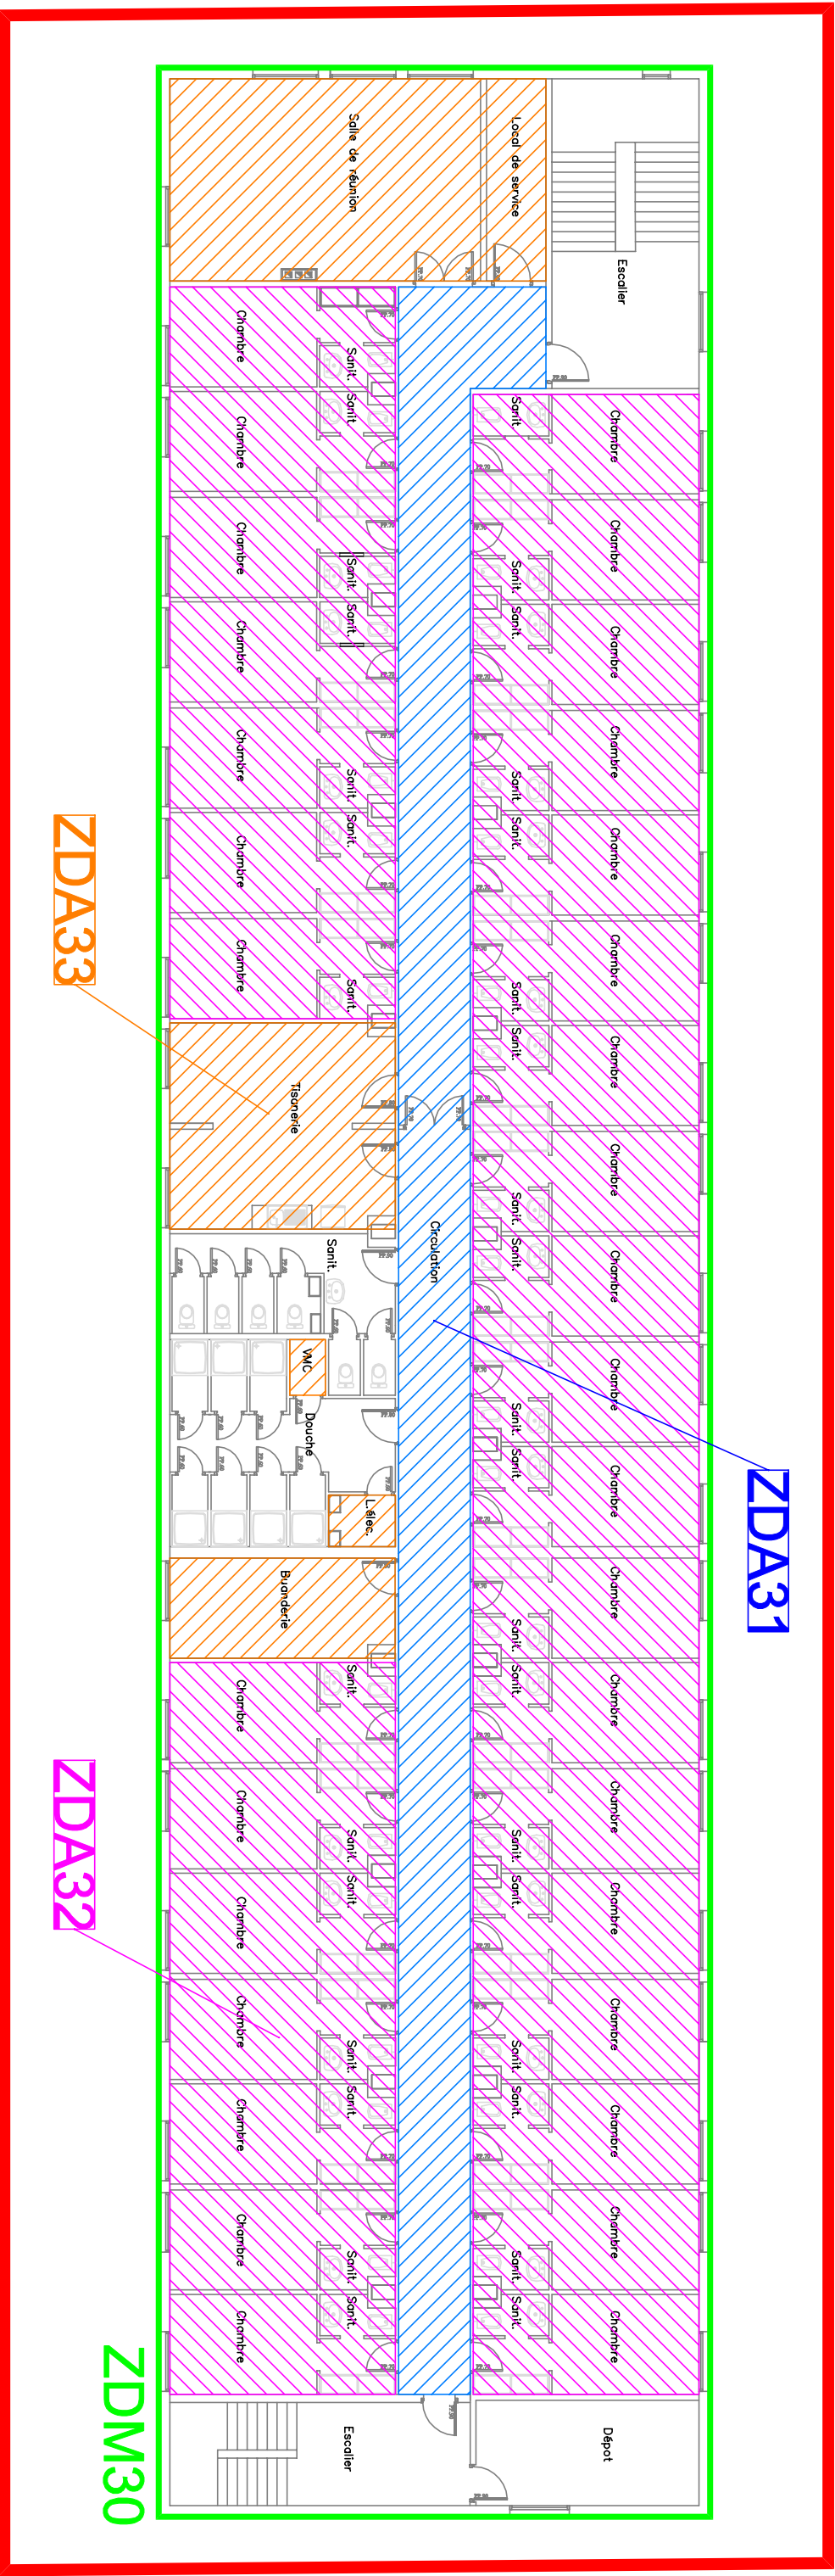

Légende:

- ZDM = Zone de détection Manuelle
- ZDA = Zone de Détection Automatique
- ZA = Zone d'Alarme
- ZC = Zone de Compartimentage
- ZF = Zone de désenfumage

A	06/11/2024	Première émission		J.R.
Indices	Dates			
		DESIGNATIONS		Dess.
SSI CONSULTING <small>CONSULTANT SECURITE BATIMENT</small>		Site : Bâtiment CH TENON / IFSI 14 Rue des Balkans 75020 PARIS	PHASE: DCE	
Agence Ile de France 19, Boulevard de la Poix Bâtiment 9 93600 CERGY Tél : 01.30.30.58.10 – www.ssiconsulting.fr		Objet : Système de Sécurité Incendie Plan de Zones de Détection et de Mise en Sécurité Niveau R+3	Echelle : sans	N° Affaire : CM_00ATC N° Doc : 05