

CONCARNEAU

" ZA de Colguen "

Section ZN n° 309


PLAN DE BORNAGE PROJET

Propriété

de Concarneau Cornouaille Agglomération



Extrait Cadastral  
Echelle : 1/2000e

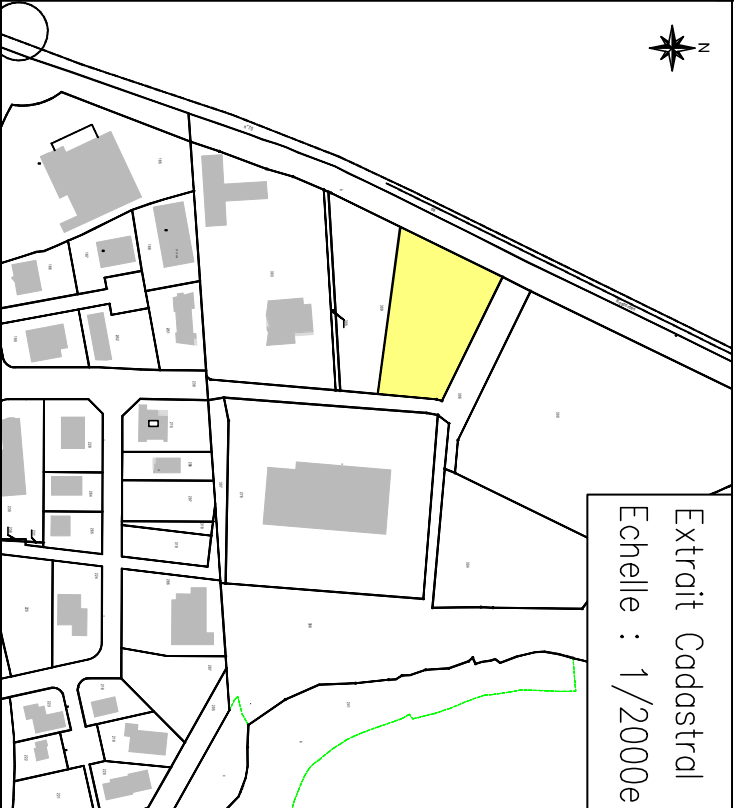

LEGENDE :

— Limite de propriété	Haie, Arbre
— Application cadastrale non contradictoire	Réseau électrique
Borne O.G.E	Réseau télécom
Borne ancienne	Réseau eau potable
Piquet	Réseau eaux usées
Clou	Réseau eaux pluviales
Altitude	Lampadaire
Bat, Bati léger	Mur de plaque
Mur	Mur

Echelle : 1/250


Dossier N° CC8285	Modifié le :
Mis à jour le :	
Réalisé par : AG	Date : 05.04.2023

AMENAGEMENTS & TERRITOIRES



GEOMETRE - EXPERT  
Zone Artisanale de COLGUEN  
3, rue Léopold Sédar Senghor  
29900 CONCARNEAU  
tel : 02 98 97 09 90  
e-mail : concarneau@at-ouest.com

Reproduction réservée

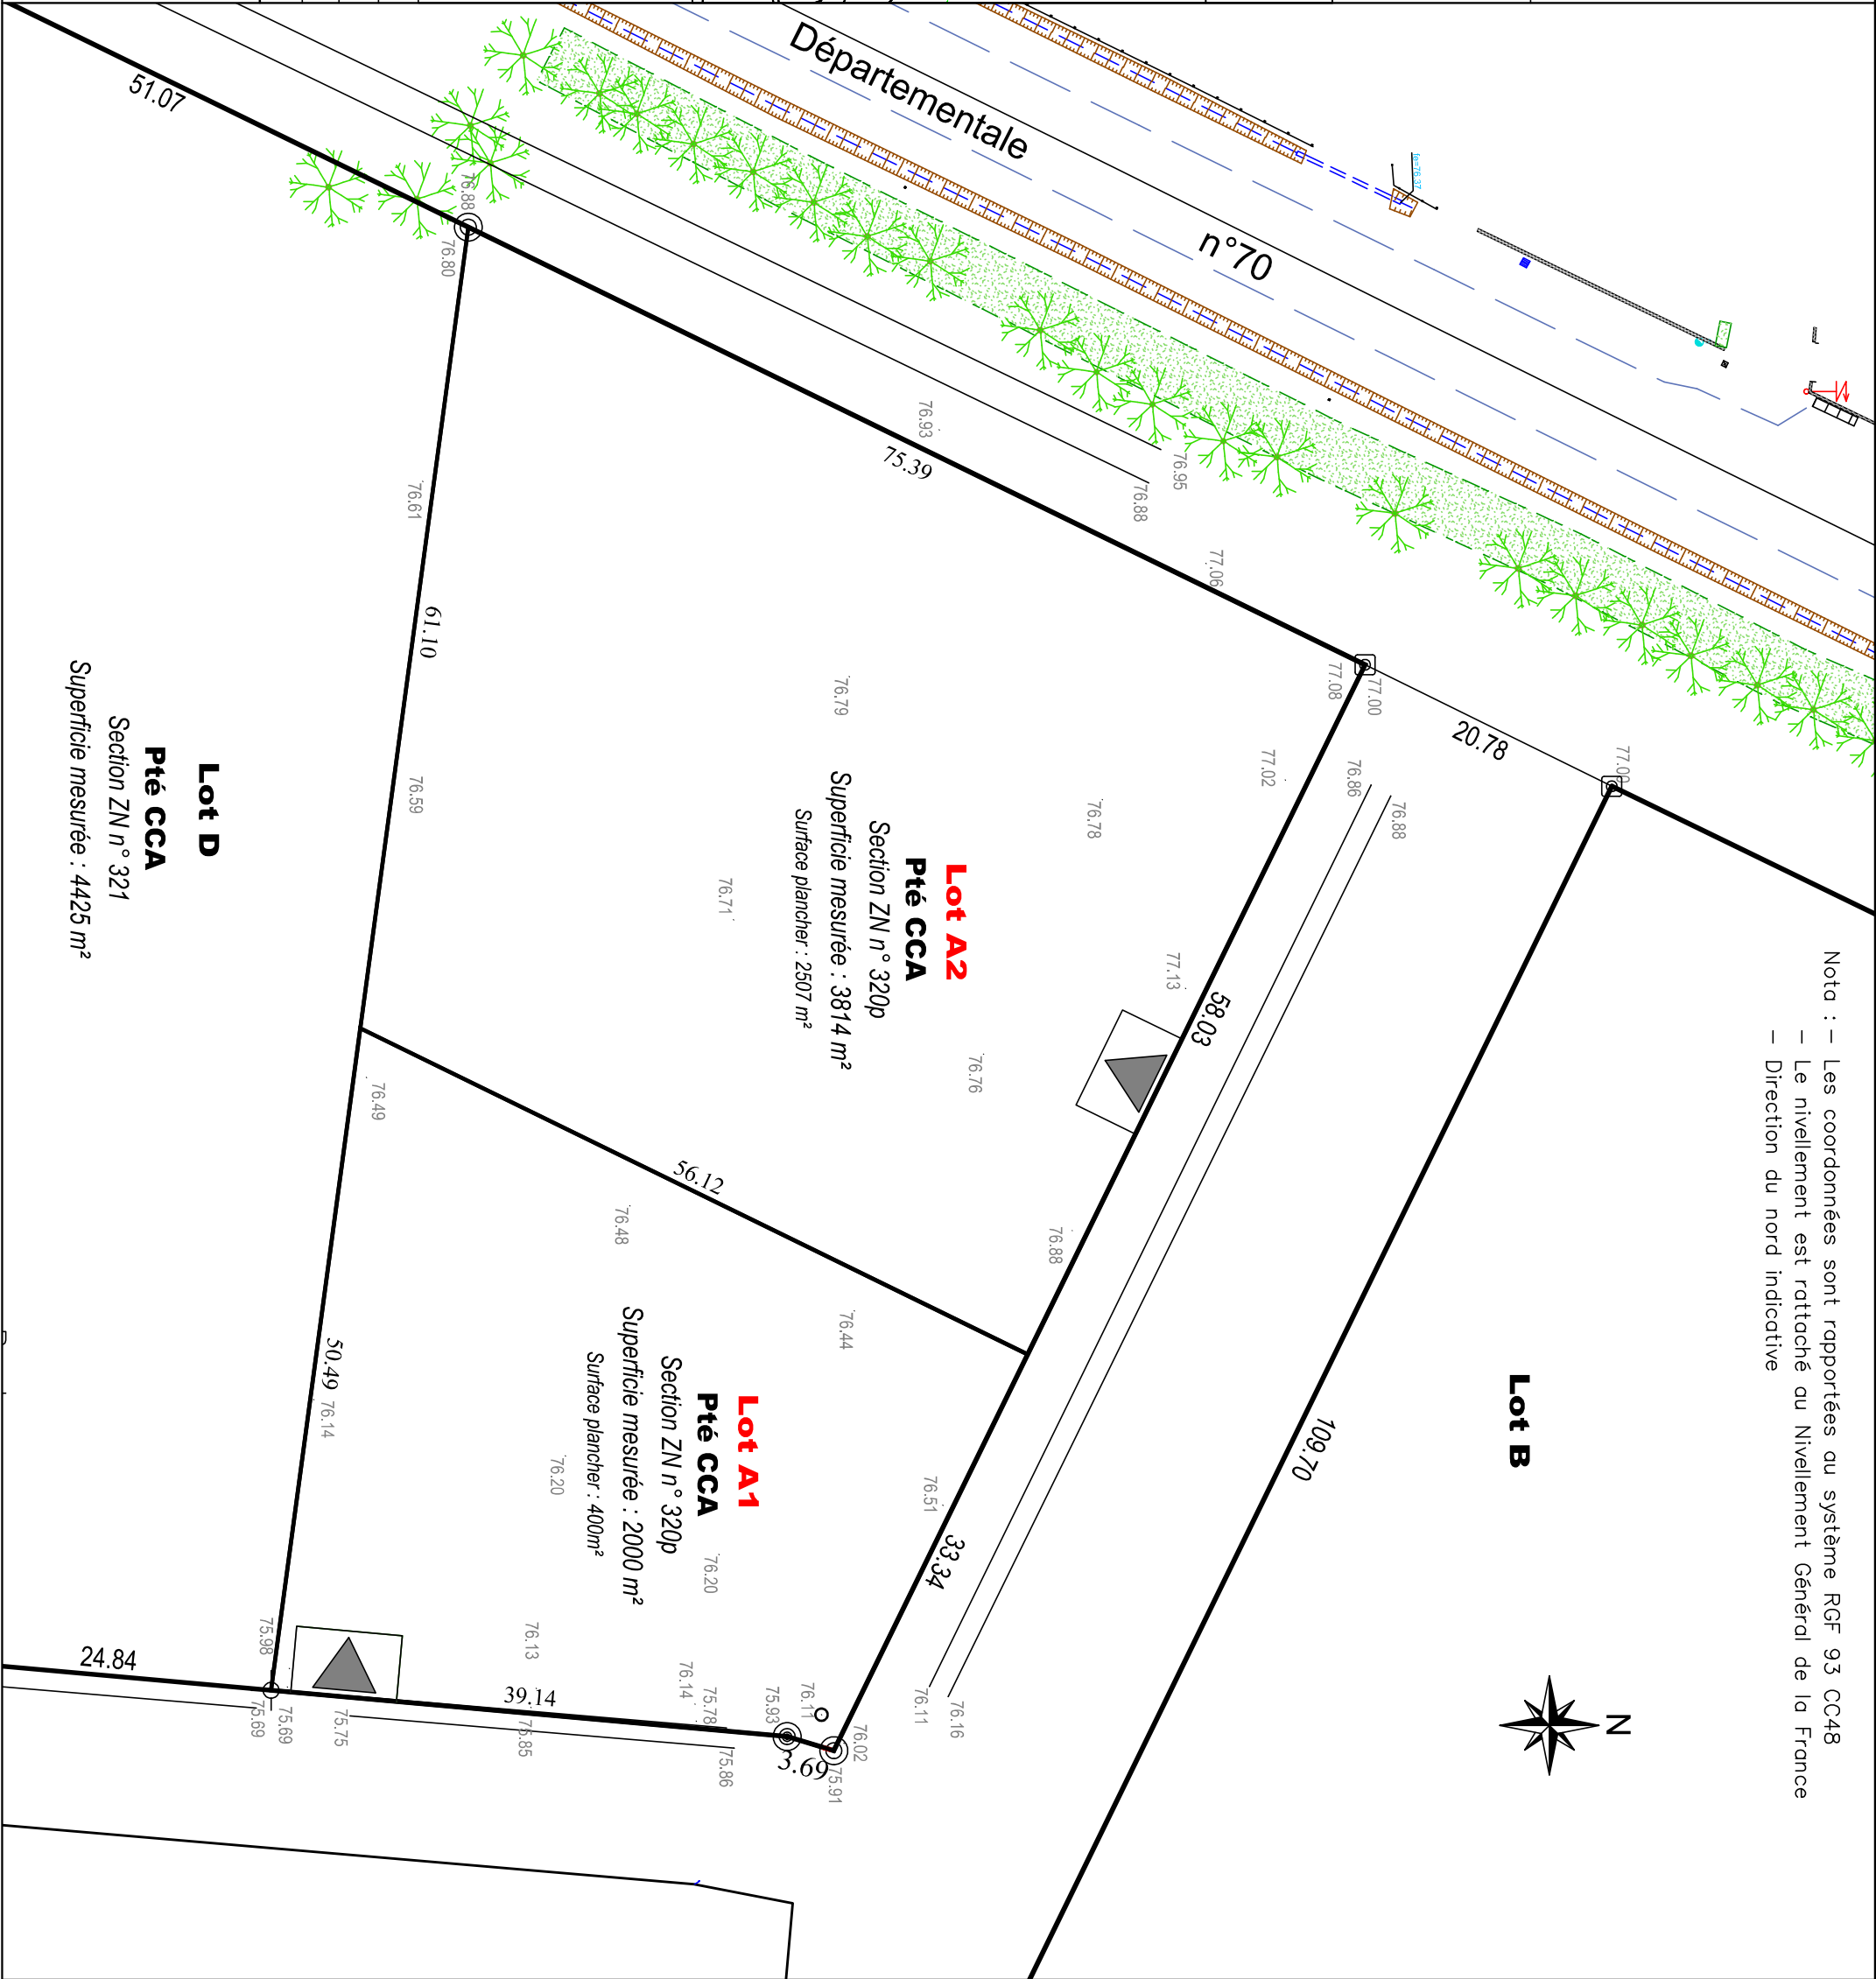

Nota : — Les coordonnées sont rapportées au système RGF 93 CC48  
— Le nivellement est rattaché au Nivellement Général de la France  
— Direction du nord indicative



Lot D

Pté CCA

Section ZN n° 321

Superficie mesurée : 4425 m²