



NOTA : Les cotes, altitudes et tous les éléments complémentaires portés sur les plans n'ont que valeur indicative. Les plans n'ont de valeur que de principe et en aucun cas de plans d'exécution

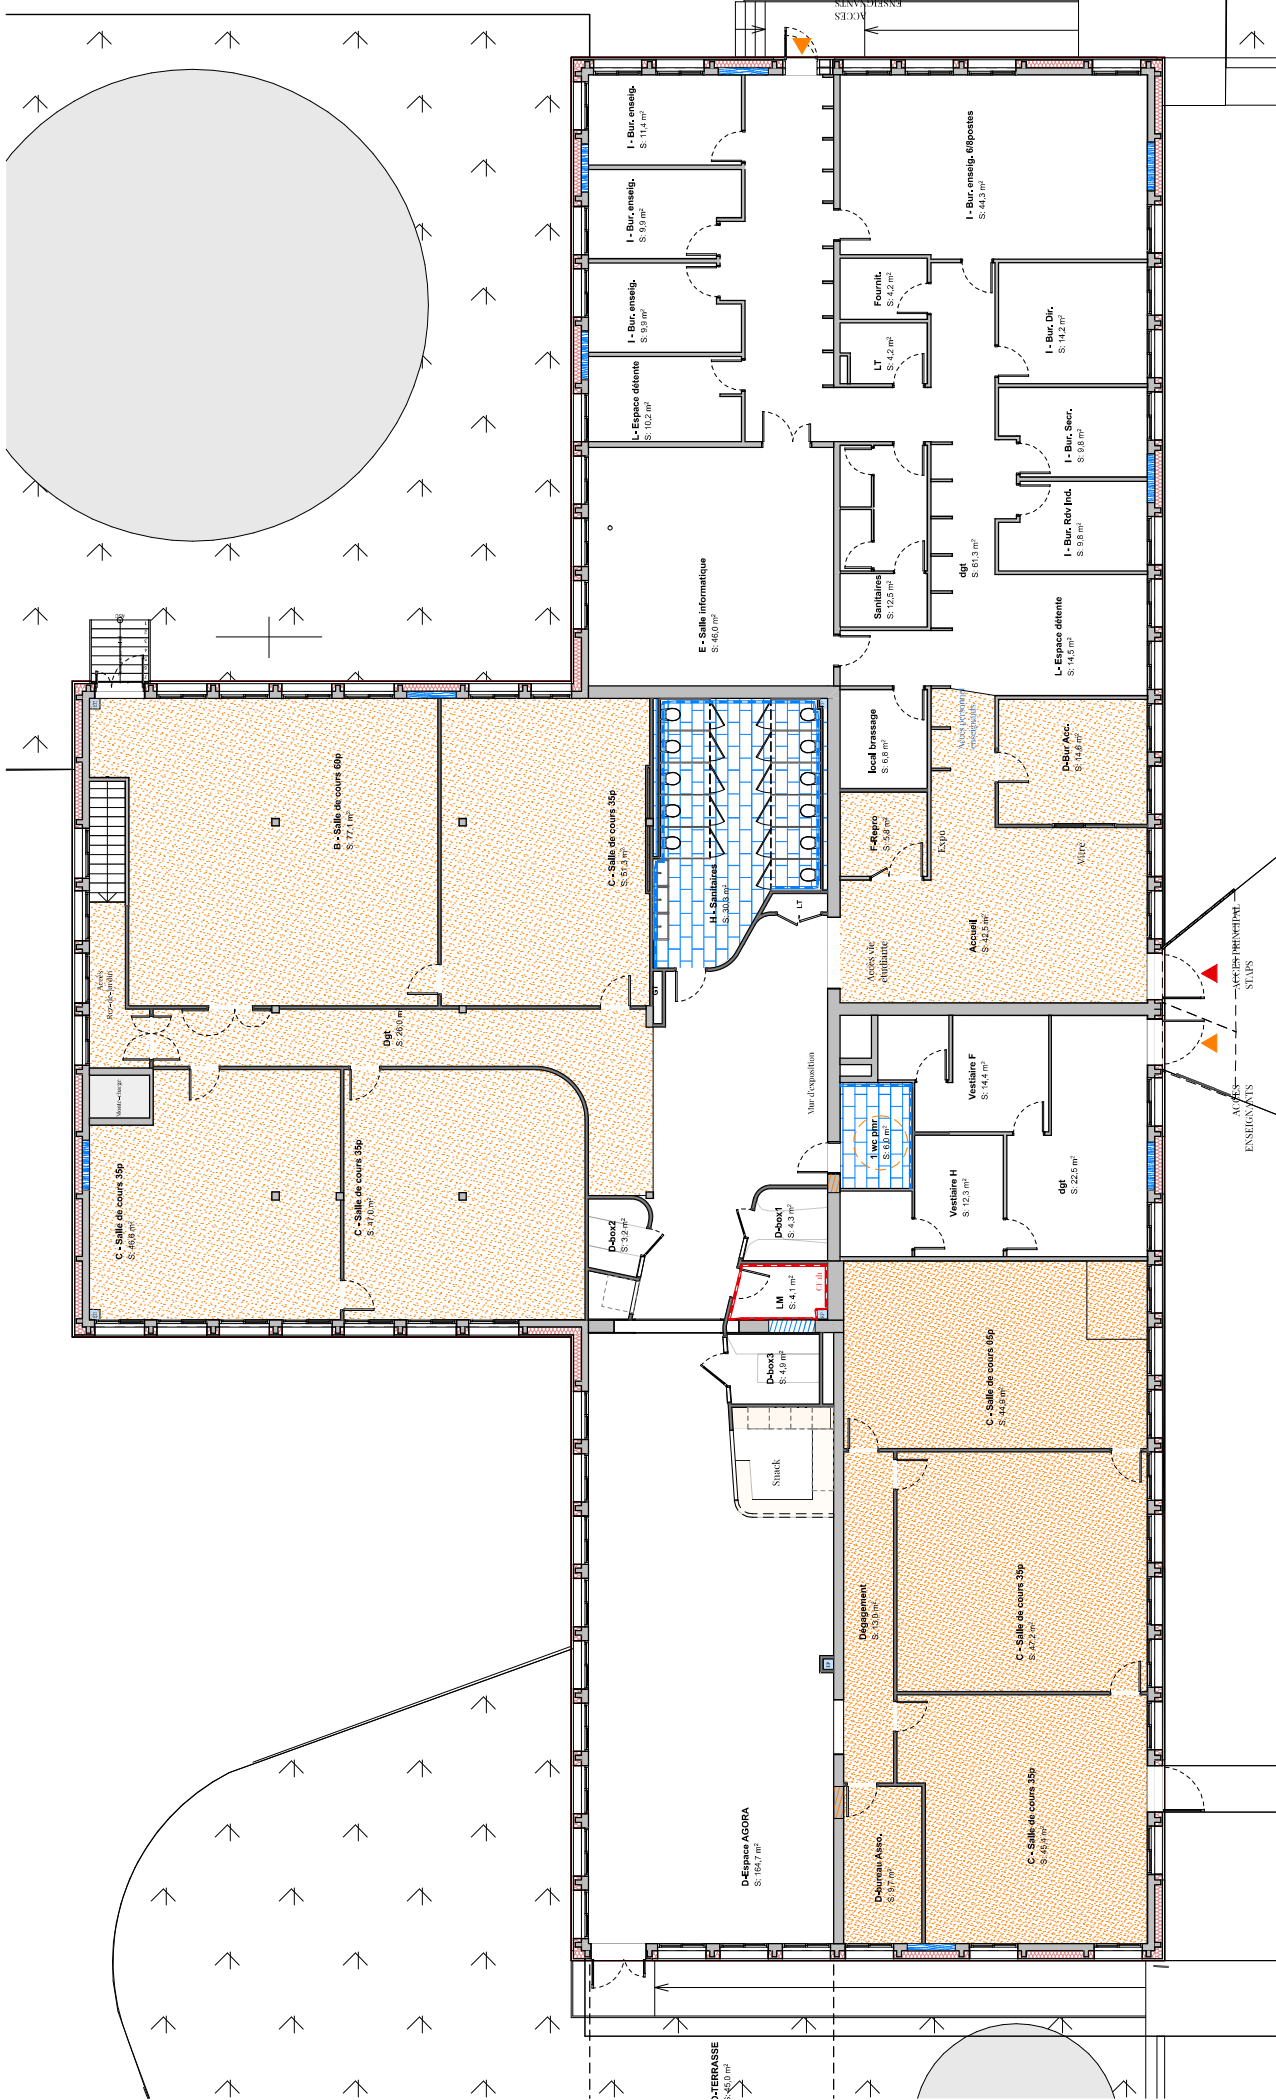

Rendements de sol - Échelle

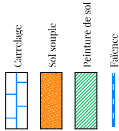

Projet :
Reconstruction bâtiment
rue du Bois Chateau
95100 Lorient

Titre :
Représentation Sol RDC

Maître d'ouvrage :
Mairie de Lorient

Architecte :



Imag'ri Architecture
Imag'ri Architecture
50000 VANNES
T. 06 28 88 38 00
@imag_ri_archi

Échelle :

Format :

Date :

Version :

Projet :

Client :

Architecte :

Échelle :

Format :

Date :

Version :