

MAÎTRISE D'OEUVRE
INFRASTRUCTURES ET ESPACES
PUBLICS SECTEUR « AMEDEE »

MS2

Secteur Amédée Sud
Phase 1 secteur cantine
Secteur Amédée Centre
abords lot 9.15

DCE secteur cantine + abords lot 9.14

MAÎTRISE D'OUVRAGE

BORDEAUX EURATLANTIQUE
Le Prélude
140 rue des Terres de Bordes
33081 BORDEAUX Cedex

MAÎTRISE D'OEUVRE

ATELIER JOURS PAYSAGISTES
15 rue Saint Joseph
75002 Paris
Tél : 01 46 33 98 87


INGETEC
Galerie commerciale Les Grands
Hommes, 1er étage
CS 22029
33001 BORDEAUX CEDEX
Tel : 02 35 07 94 20

LES ECLAIRAGISTES ASSOCIES
7 rue Alsace Lorraine
69001 LYON
Tel : 04 81 06 09 65

EKKOÏA
2 impasse Henri Pitot
31505 TOULOUSE Cedex
Tel : 05 61 80 16 78

CARNET DE DETAILS

Date : 08/10/2025
Echelle :
Indice :

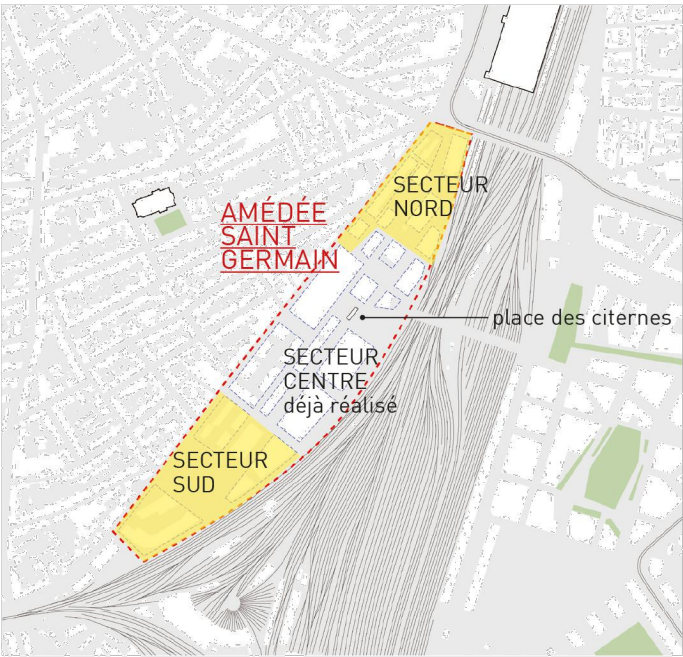

Repérage des secteurs



Périmètre secteur cantine SNCF






Périmètre secteur abords lot 9.14

- plans issus du DCE Phytolab (2020)
- appropriation Atelier Jours

MAÎTRISE D'OEUVRE INFRASTRUCTURES ET ESPACES PUBLICS SECTEUR « AMEDEE » - MS2 - DCE - SECTEURS CANTINE AMEDEE SUD + ABORDS LOT 9.14		DCE cantine + abords 9.14	Date : 08/10/2025 Echelle : Indice :
MAÎTRISE D'OUVRAGE BORDEAUX EURATLANTIQUE	MAÎTRISE D'OEUVRE ATELIER JOURS PAYSAGISTES + INGETEC + LES ECLAIRAGISTES ASSOCIES + EKKOIA		

Détails généraux


MAÎTRISE D'OEUVRE INFRASTRUCTURES ET ESPACES PUBLICS SECTEUR « AMEDEE » - MS2 - DCE - SECTEURS CANTINE AMEDEE SUD + ABORDS LOT 9.14		DCE cantine + abords 9.14	Date : 08/10/2025 Echelle : - Indice :
MAÎTRISE D'OUVRAGE BORDEAUX EURATLANTIQUE	MAÎTRISE D'OEUVRE ATELIER JOURS PAYSAGISTES + INGETEC + LES ECLAIRAGISTES ASSOCIES + EKKOIA		

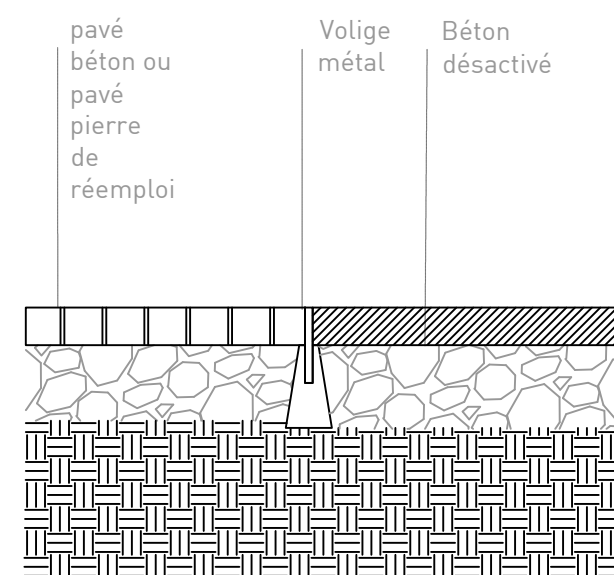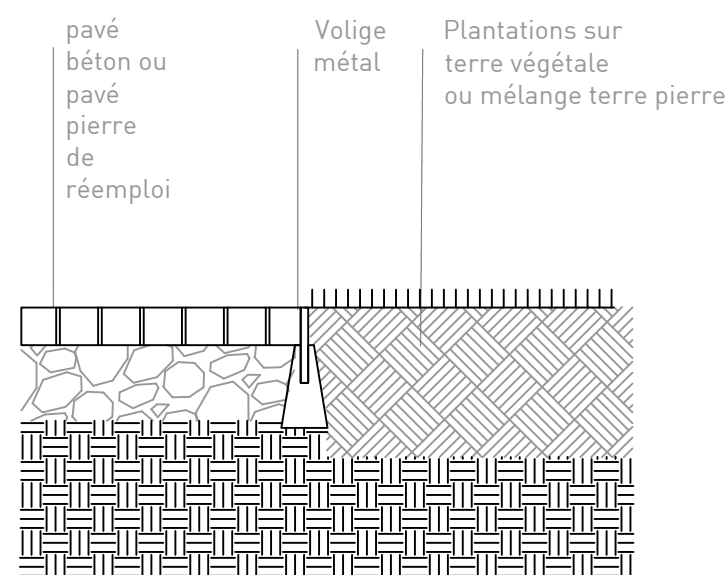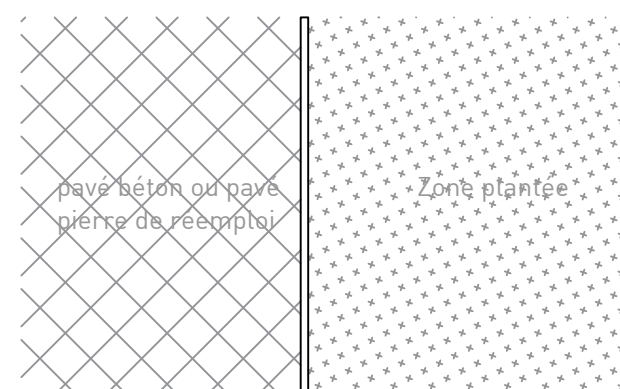



Pavés / plantations

Pavés / béton

MAÎTRISE D'OEUVRE INFRASTRUCTURES ET ESPACES PUBLICS SECTEUR « AMEDEV » - MS2 - DCE - SECTEURS CANTINE AMEDEV SUD + ABORDS LOT 9.14		DCE cantine + abords 9.14	Date : 08/10/2025 Echelle : 1/20e Indice :
Détail jonctions de sols 1			
MAÎTRISE D'OUVRAGE BORDEAUX EURATLANTIQUE	MAÎTRISE D'OEUVRE ATELIER JOURS PAYSAGISTES + INGETEC + LES ECLAIRAGISTES ASSOCIES + EKKOIA		

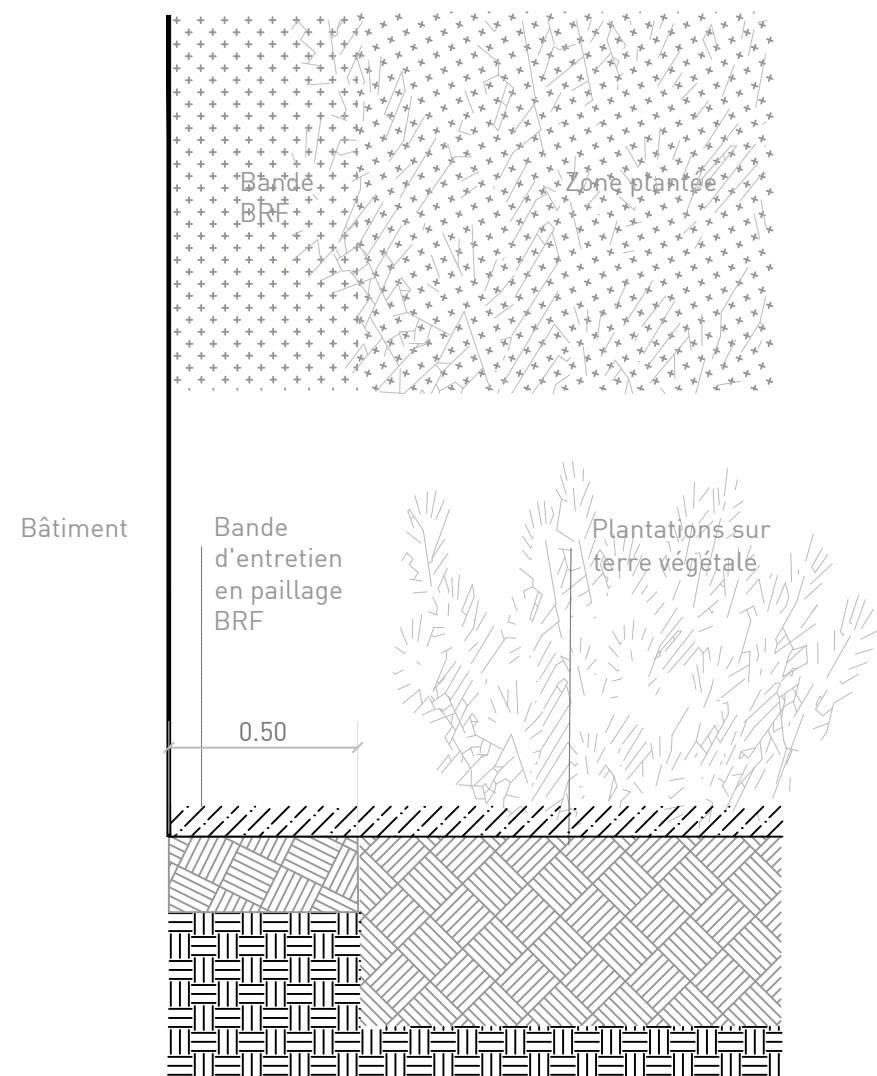

Bande BRF en limite de façade

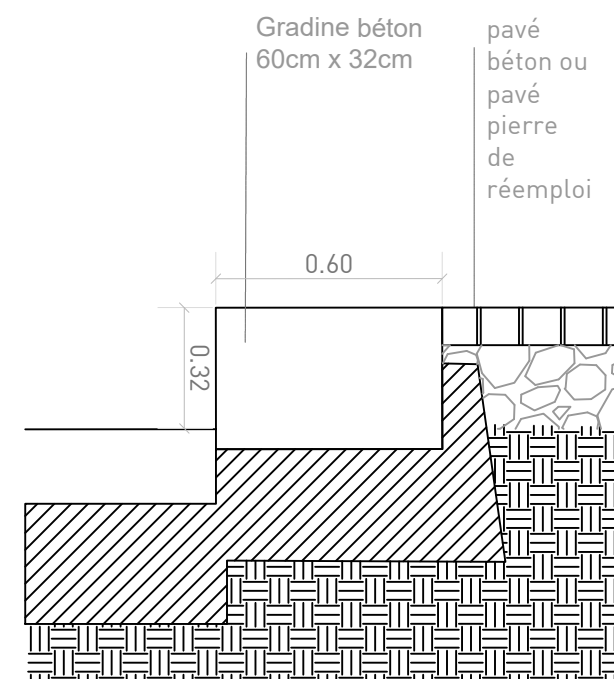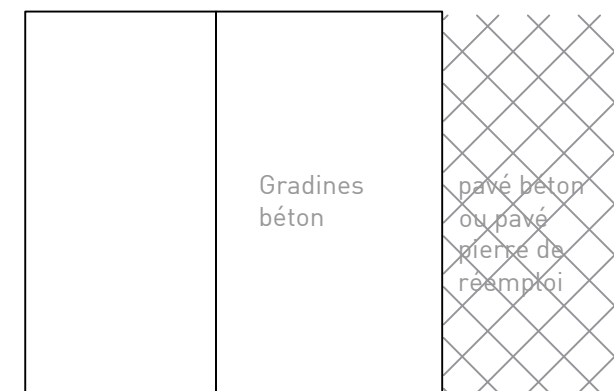


Gradines

MAÎTRISE D'OEUVRE INFRASTRUCTURES ET ESPACES PUBLICS SECTEUR « AMEDEE » - MS2 - DCE - SECTEURS CANTINE AMEDEE SUD + ABORDS LOT 9.14			DCE cantine + abords 9.14	Date : 08/10/2025 Echelle : 1/20e Indice :
Détail jonctions de sols 2				
MAÎTRISE D'OUVRAGE BORDEAUX EURATLANTIQUE	MAÎTRISE D'OEUVRE ATELIER JOURS PAYSAGISTES + INGETEC + LES ECLAIRAGISTES ASSOCIES + EKKOIA			





référence gradines, escaliers et main courante existants sur la Promenade des Cheminots

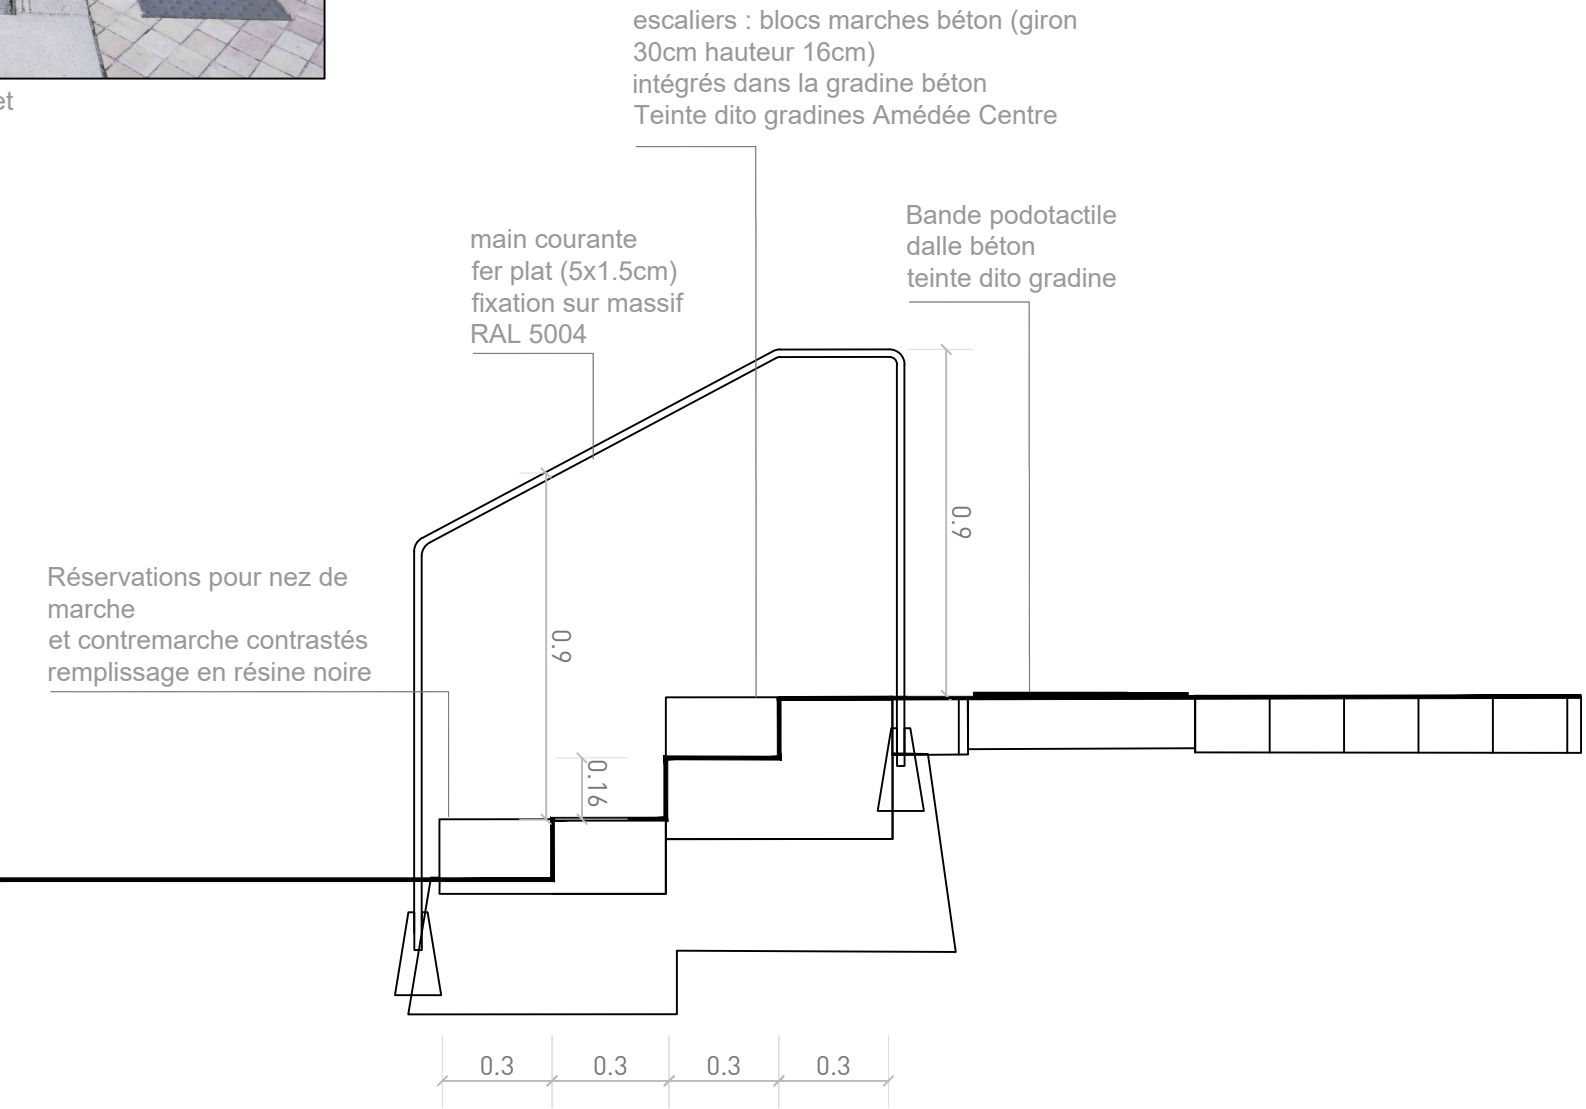


Escaliers gradines

MAÎTRISE D'OEUVRE INFRASTRUCTURES ET ESPACES PUBLICS SECTEUR « AMEDEE » - MS2 - DCE - SECTEURS CANTINE AMEDEE SUD + ABORDS LOT 9.14		DCE cantine + abords 9.14	Date : 08/10/2025 Echelle : 1/20e Indice :
Détail escaliers			
MAÎTRISE D'OUVRAGE BORDEAUX EURATLANTIQUE	MAÎTRISE D'OEUVRE ATELIER JOURS PAYSAGISTES + INGETEC + LES ECLAIRAGISTES ASSOCIES + EKKOIA		

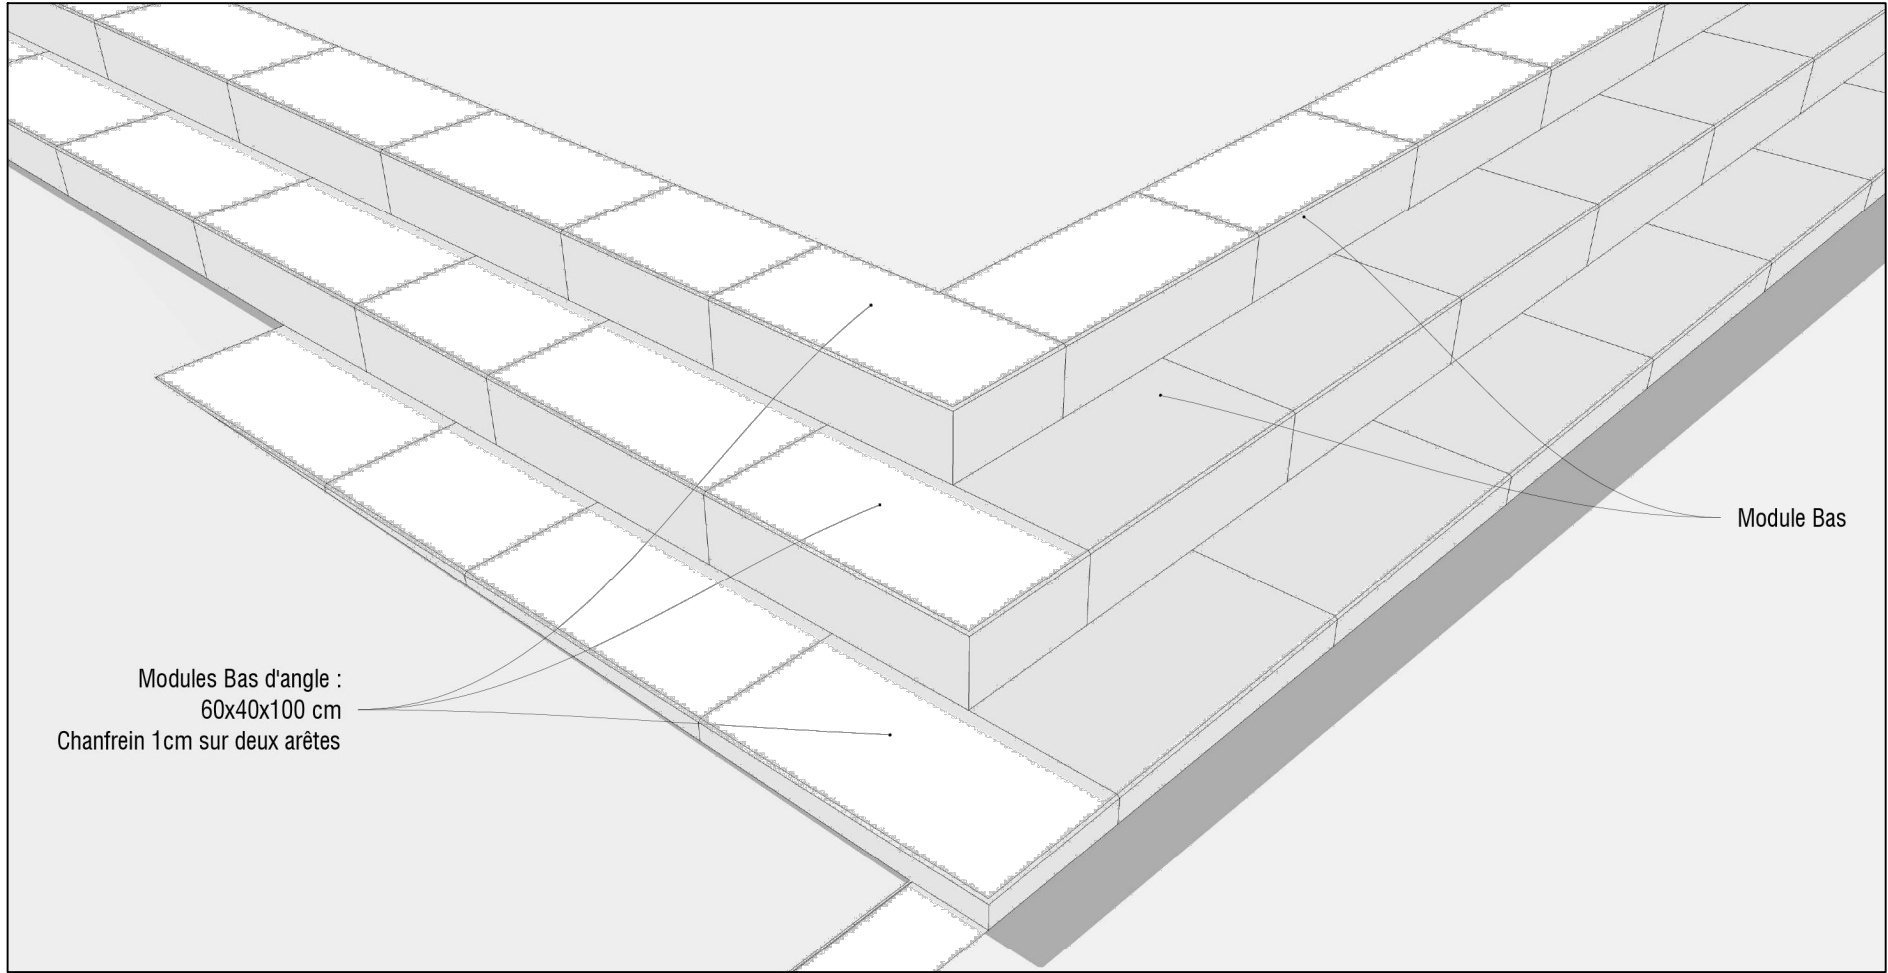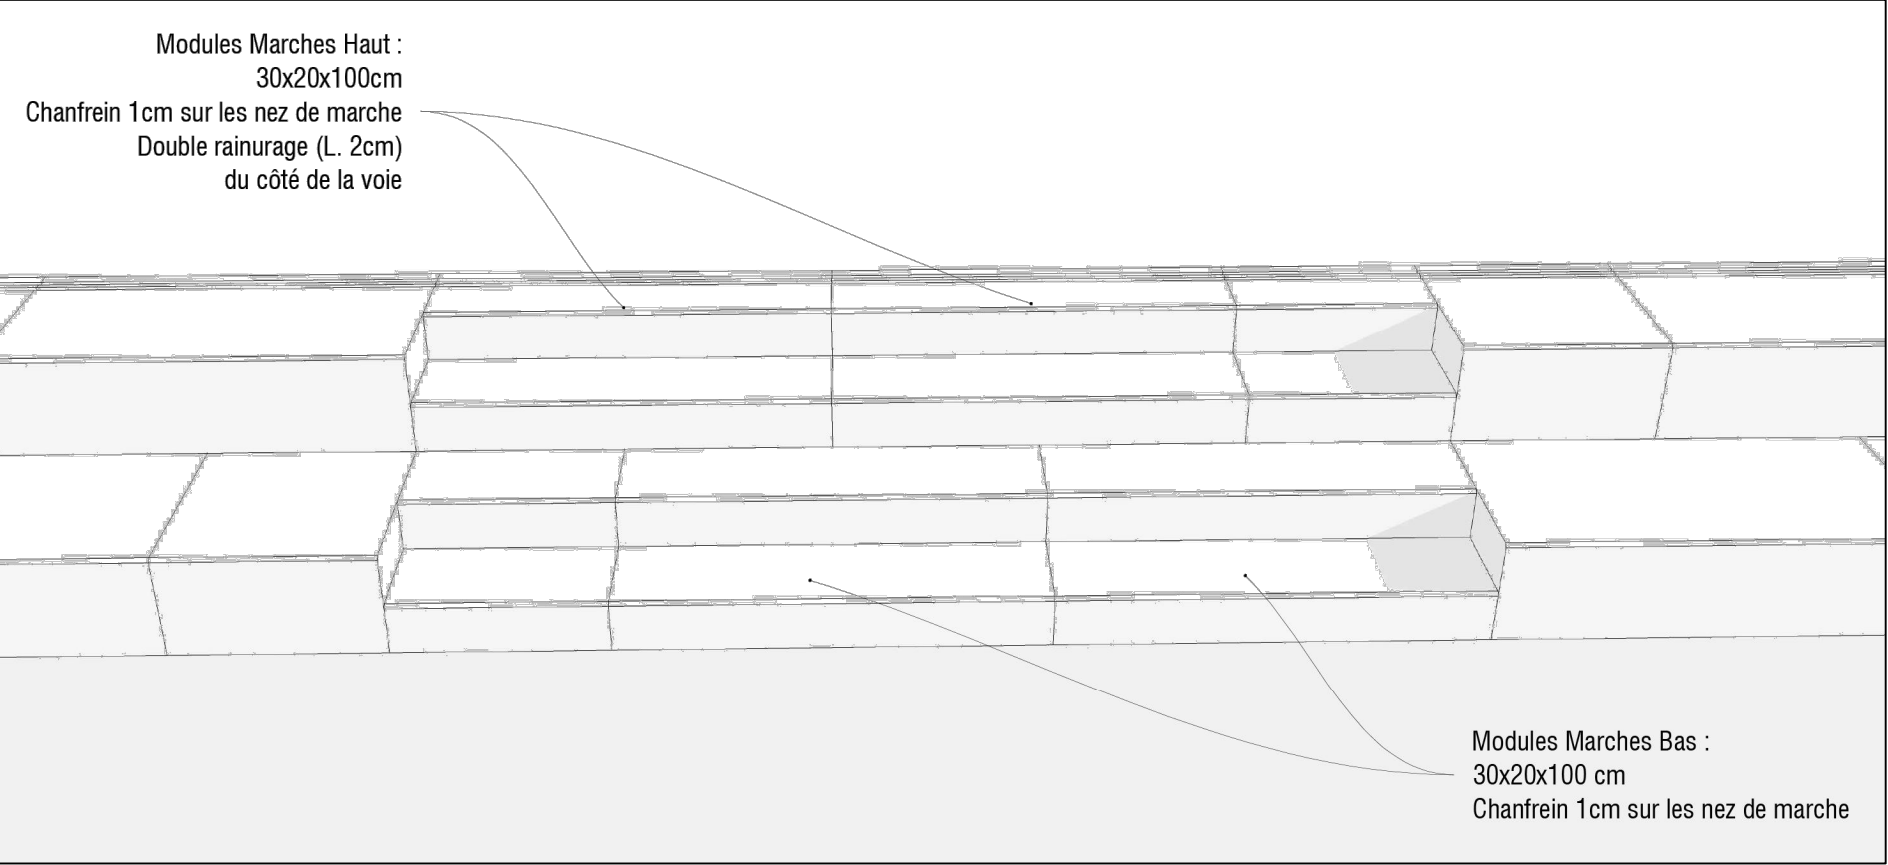


Extraits DCE Phytolab Amédée Centre

MAÎTRISE D'OEUVRE INFRASTRUCTURES ET ESPACES PUBLICS SECTEUR « AMEDEE » - MS2 - DCE - SECTEURS CANTINE AMEDEE SUD + ABORDS LOT 9.14		DCE cantine + abords 9.14	Date : 08/10/2025 Echelle : 1/20e Indice :
Détail gradines			
MAÎTRISE D'OUVRAGE BORDEAUX EURATLANTIQUE	MAÎTRISE D'OEUVRE ATELIER JOURS PAYSAGISTES + INGETEC + LES ECLAIRAGISTES ASSOCIES + EKKOIA		


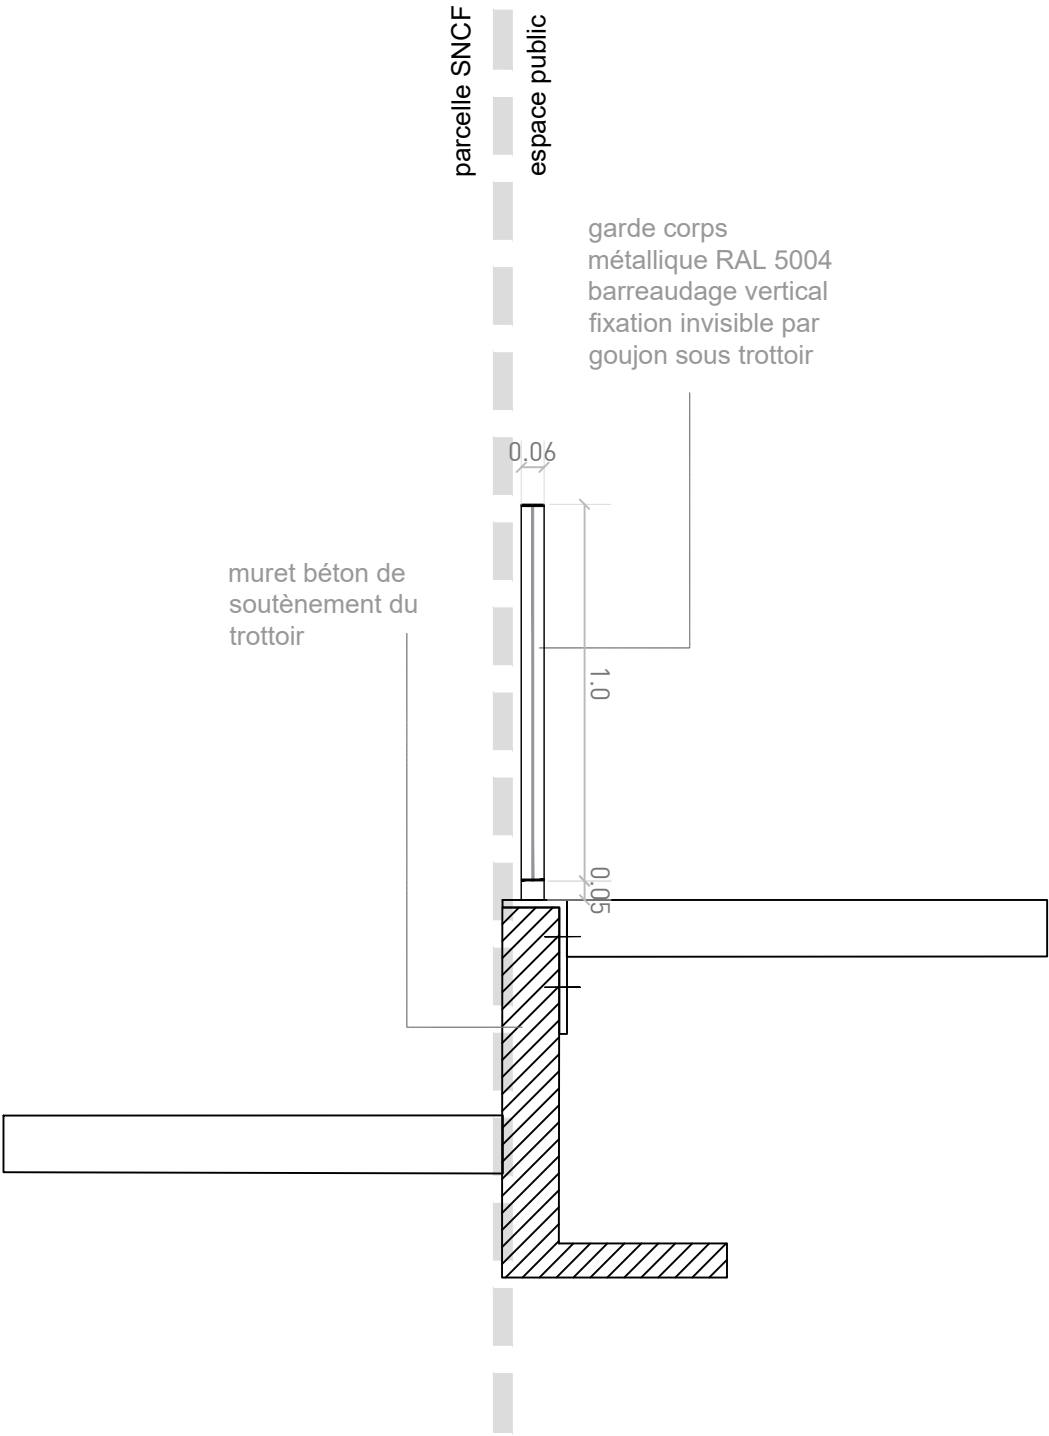


référence garde corps existant
rue des Echoppes

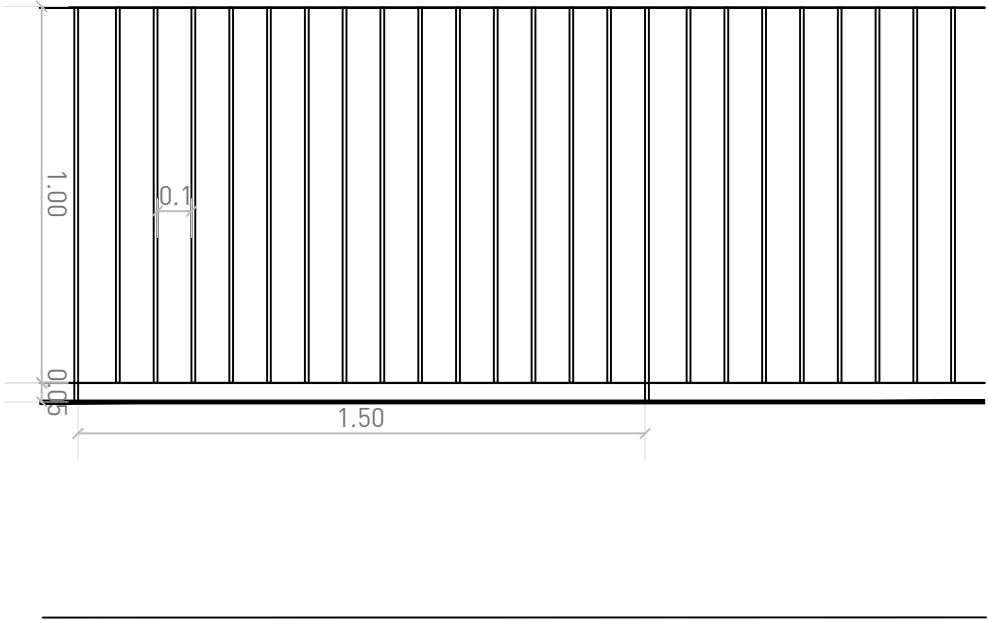


Garde corps rue des Echoppes



MAÎTRISE D'OEUVRE INFRASTRUCTURES ET ESPACES PUBLICS SECTEUR « AMEDEV » - MS2 - DCE - SECTEURS CANTINE AMEDEV SUD + ABORDS LOT 9.14		DCE cantine + abords 9.14	Date : 08/10/2025 Echelle : 1/20e Indice :
Détail garde corps (Rue des Echoppes)			
MAÎTRISE D'OUVRAGE BORDEAUX EURATLANTIQUE	MAÎTRISE D'OEUVRE ATELIER JOURS PAYSAGISTES + INGETEC + LES ECLAIRAGISTES ASSOCIES + EKKOIA		

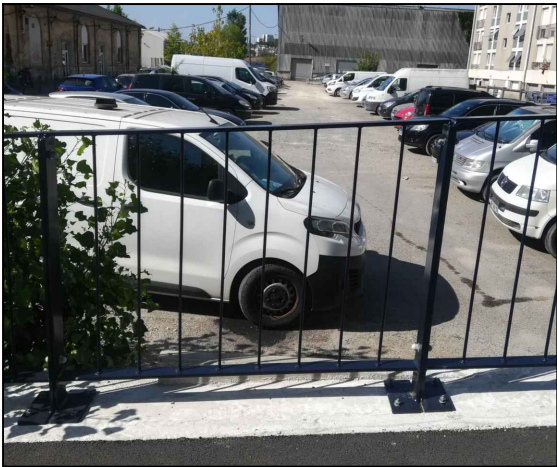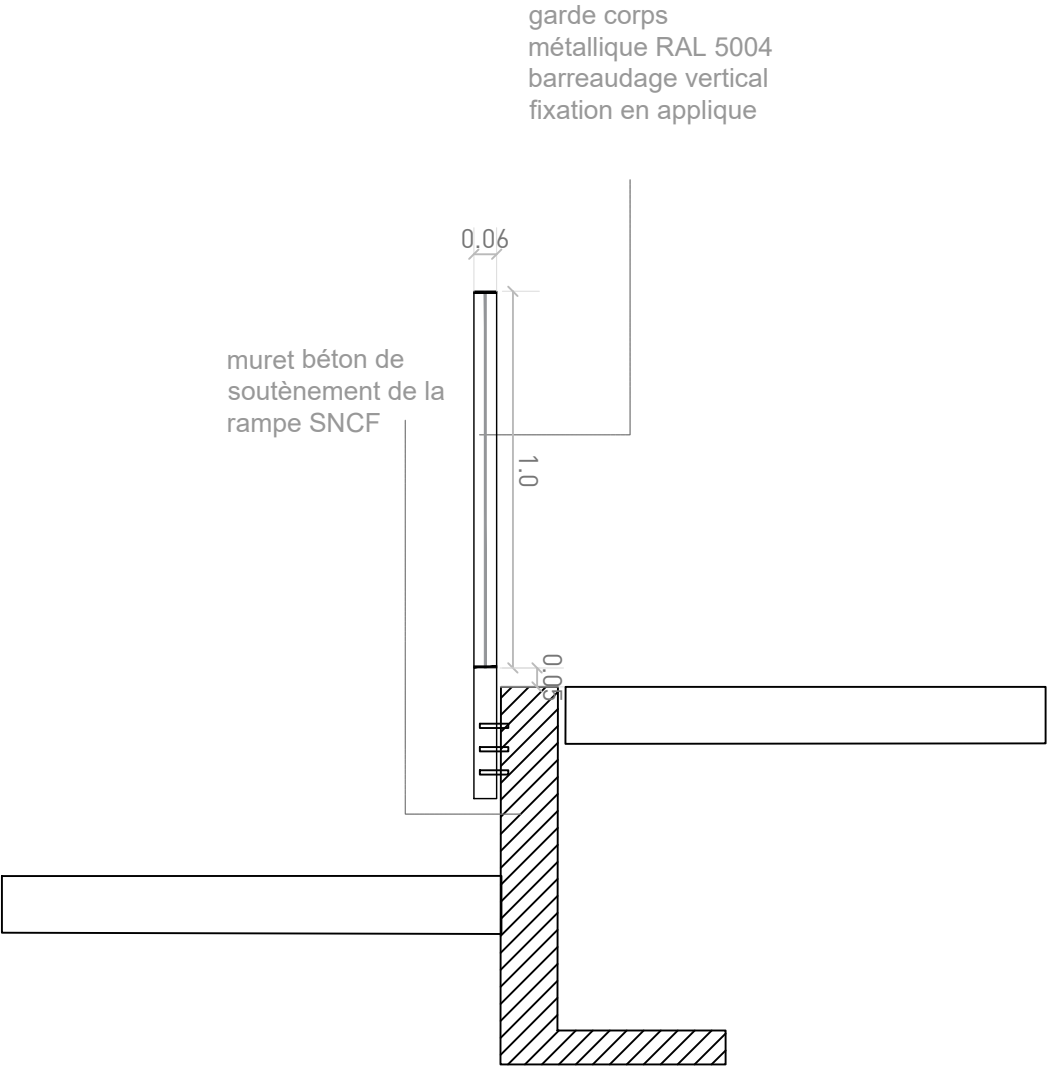



référence garde corps existant
rue des Echoppes

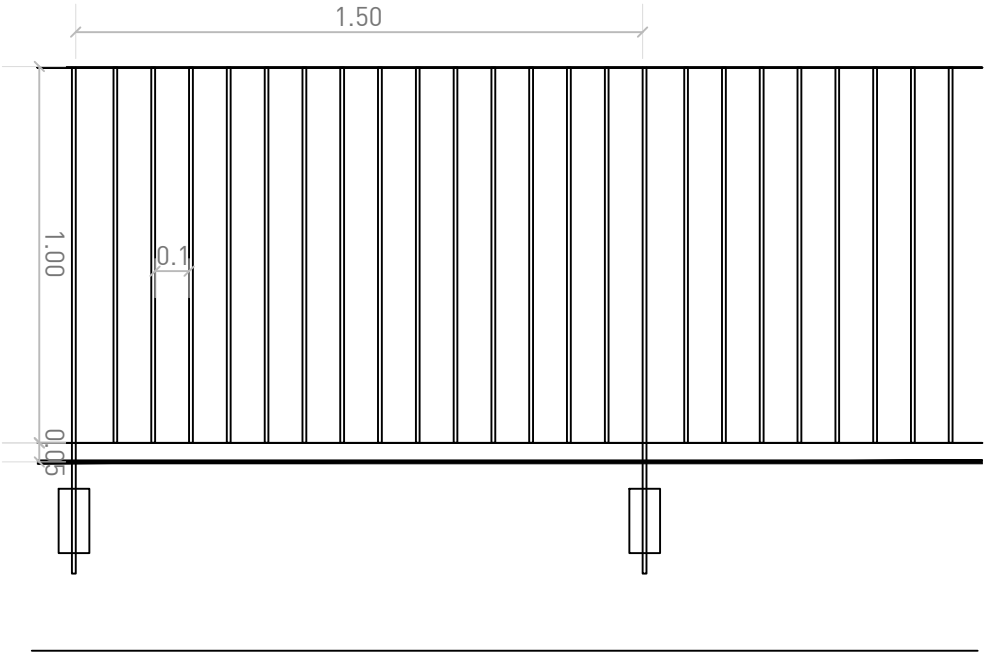

MAÎTRISE D'OEUVRE INFRASTRUCTURES ET ESPACES PUBLICS SECTEUR « AMEDEE » - MS2 - DCE - SECTEURS CANTINE AMEDEE SUD + ABORDS LOT 9.14		DCE cantine + abords 9.14	Date : 08/10/2025 Echelle : 1/20e Indice :
Détail garde corps (rampe SNCF)			
MAÎTRISE D'OUVRAGE BORDEAUX EURATLANTIQUE	MAÎTRISE D'OEUVRE ATELIER JOURS PAYSAGISTES + INGETEC + LES ECLAIRAGISTES ASSOCIES + EKKOIA		

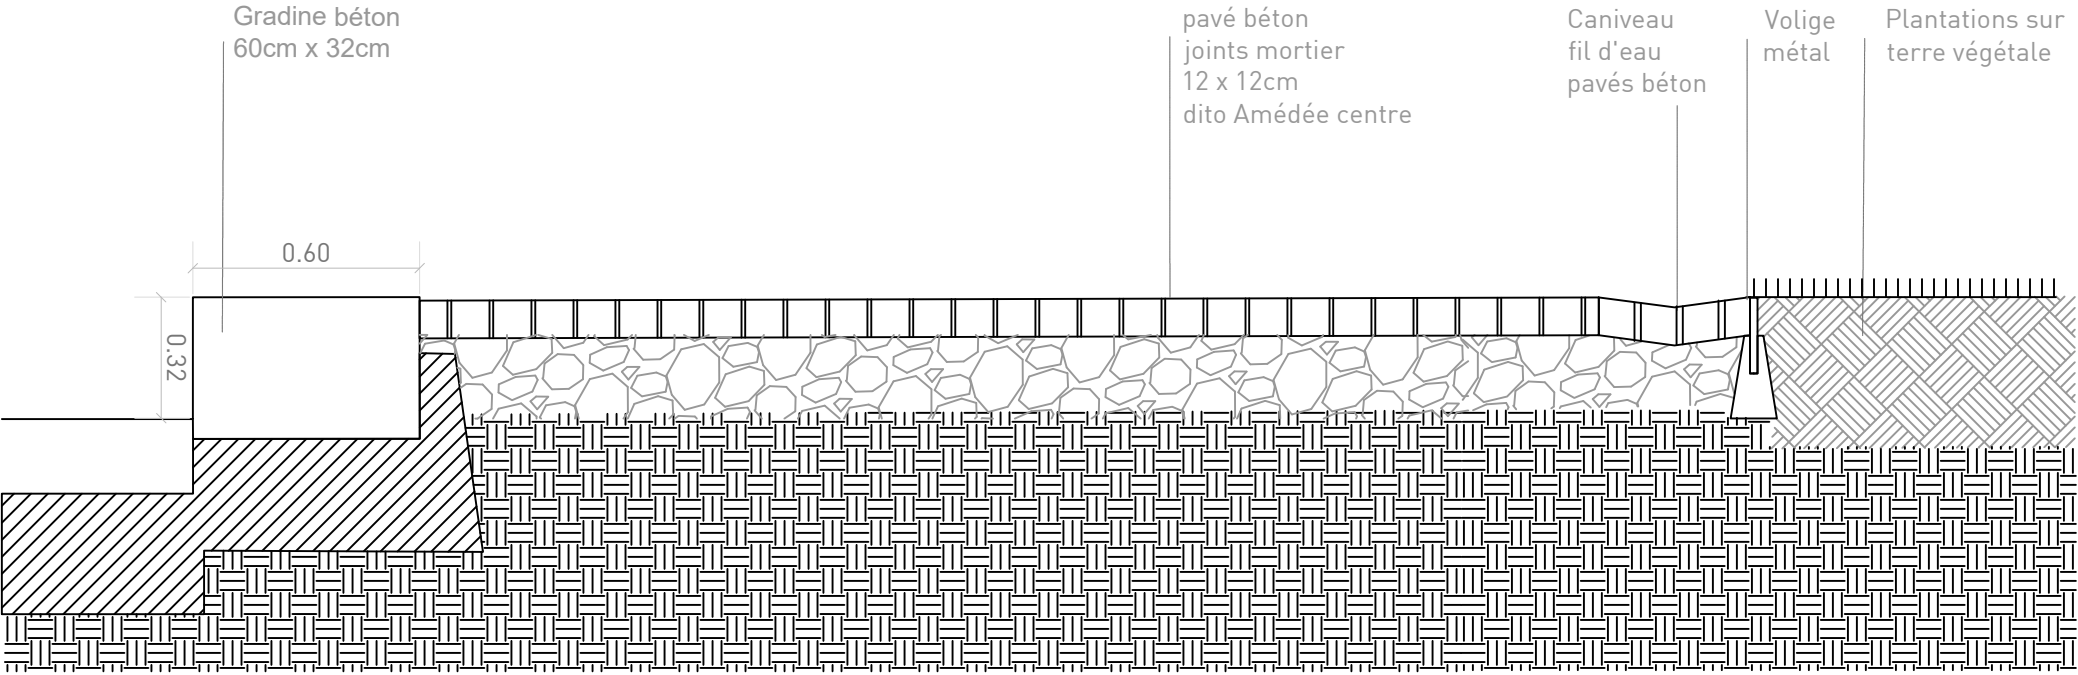
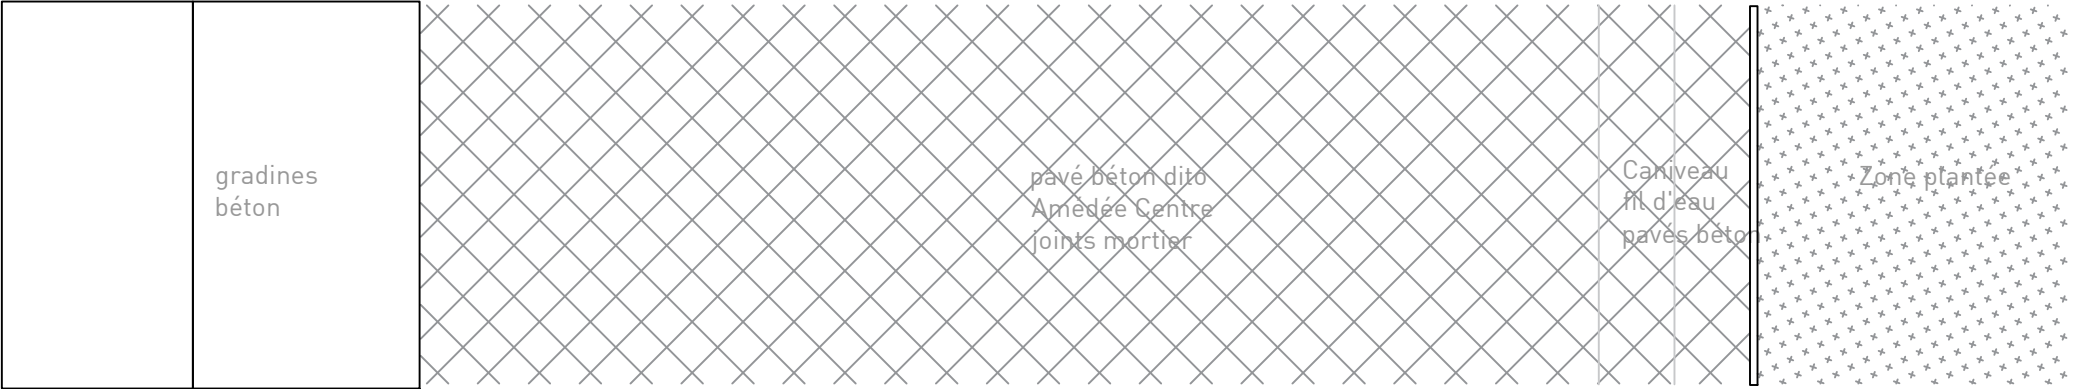


MAÎTRISE D'OEUVRE INFRASTRUCTURES ET ESPACES PUBLICS SECTEUR « AMEDEE » - MS2 - DCE - SECTEURS CANTINE AMEDEE SUD + ABORDS LOT 9.14		DCE cantine + abords 9.14	Date : 08/10/2025 Echelle : 1/20e Indice :
Détail pavés : pavés béton			
MAÎTRISE D'OUVRAGE BORDEAUX EURATLANTIQUE	MAÎTRISE D'OEUVRE ATELIER JOURS PAYSAGISTES + INGETEC + LES ECLAIRAGISTES ASSOCIES + EKKOIA		

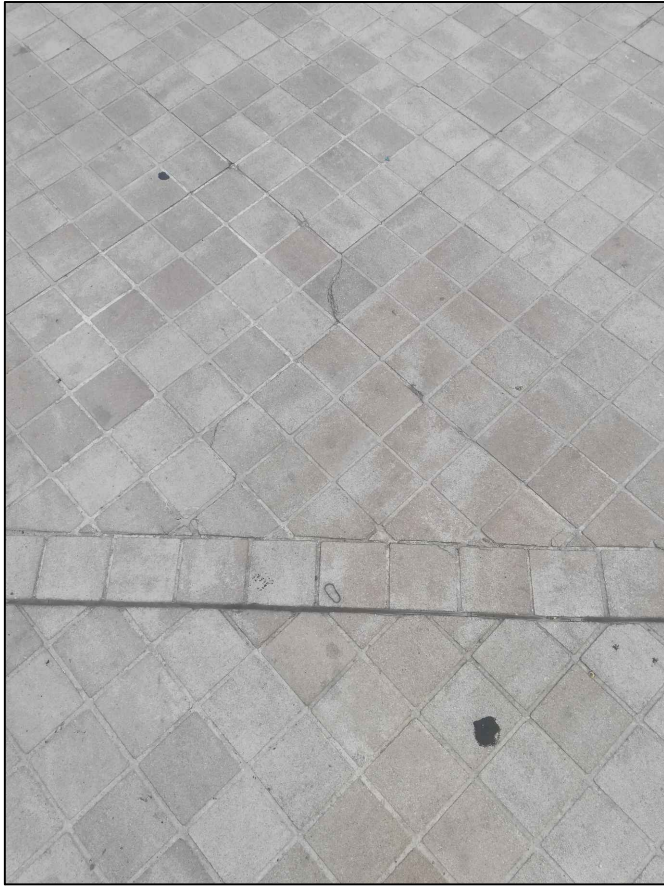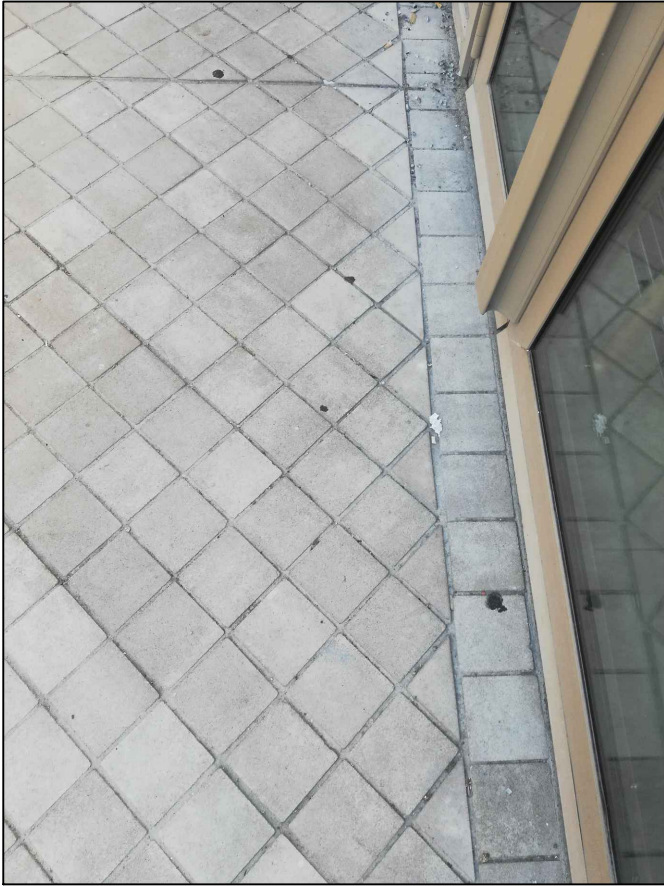

Références calepinages et intégration des émergences réseaux - Pavés béton Amédée Centre


MAÎTRISE D'OEUVRE INFRASTRUCTURES ET ESPACES PUBLICS SECTEUR « AMEDEE » - MS2 - DCE - SECTEURS CANTINE AMEDEE SUD + ABORDS LOT 9.14		DCE cantine + abords 9.14	Date : 08/10/2025 Echelle : 1/20e Indice :
Détail pavés : pavés béton			
MAÎTRISE D'OUVRAGE BORDEAUX EURATLANTIQUE	MAÎTRISE D'OEUVRE ATELIER JOURS PAYSAGISTES + INGETEC + LES ECLAIRAGISTES ASSOCIES + EKKOIA		

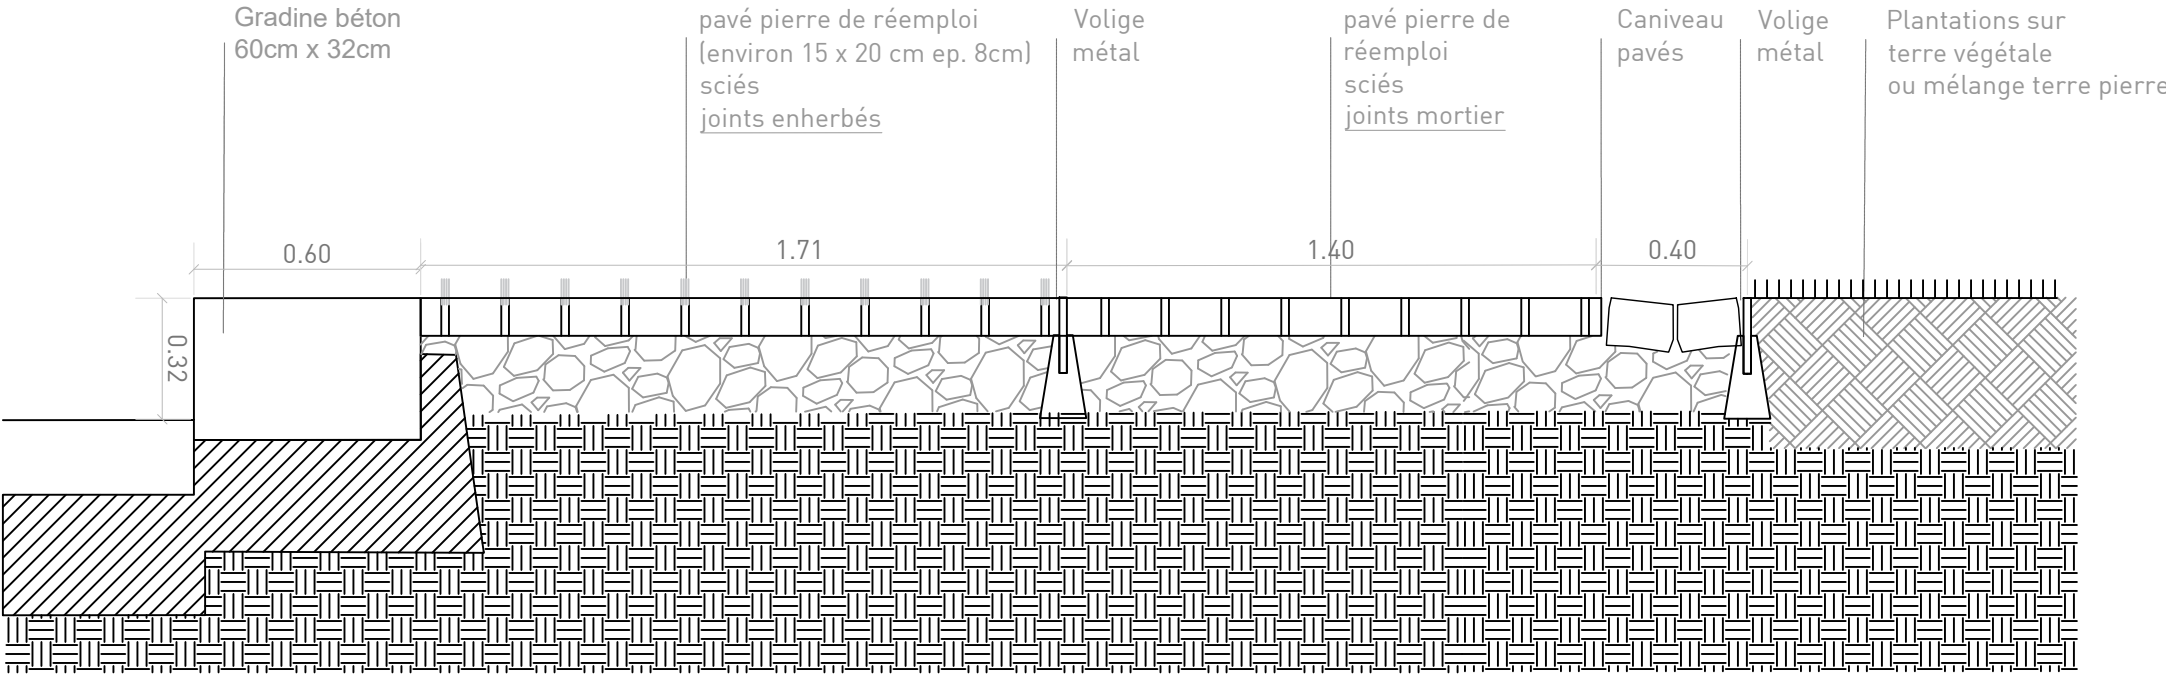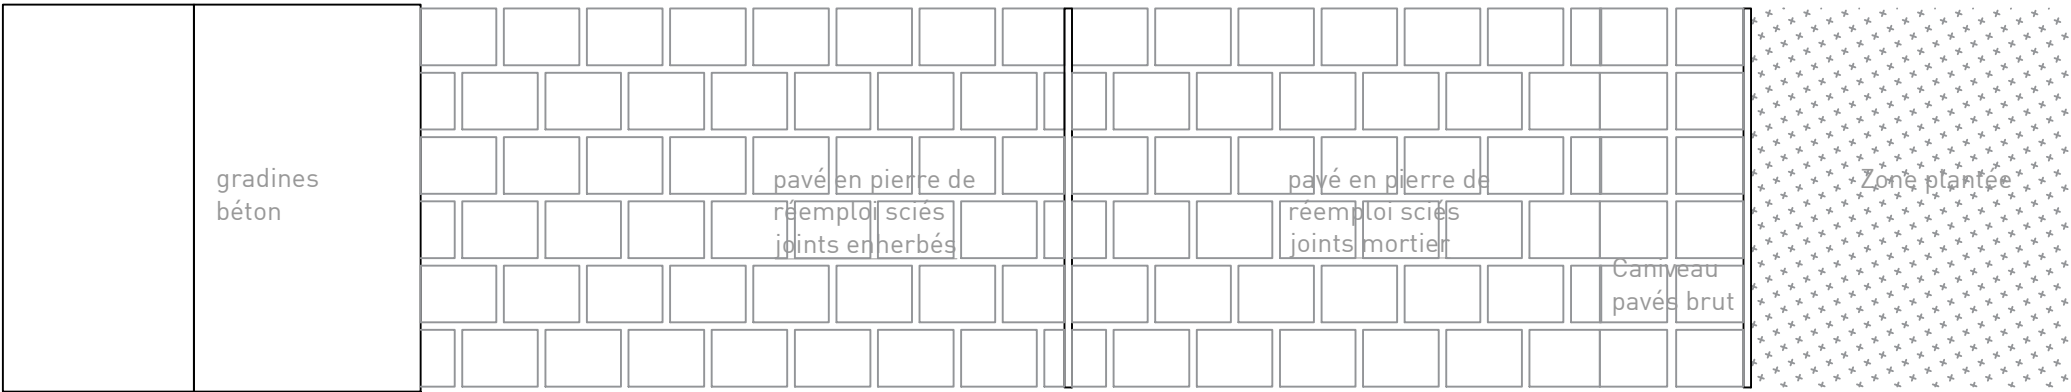


MAÎTRISE D'OEUVRE INFRASTRUCTURES ET ESPACES PUBLICS SECTEUR « AMEDEE » - MS2 - DCE - SECTEURS CANTINE AMEDEE SUD + ABORDS LOT 9.14			DCE cantine + abords 9.14	Date : 08/10/2025 Echelle : 1/20e Indice :
Détail pavés : OPTION pavés en pierre naturelle de réemploi				
MAÎTRISE D'OUVRAGE BORDEAUX EURATLANTIQUE	MAÎTRISE D'OEUVRE ATELIER JOURS PAYSAGISTES + INGETEC + LES ECLAIRAGISTES ASSOCIES + EKKOIA			



Exemple de stock pavés en pierre naturelle de réemploi de l'OIN Euratlantique




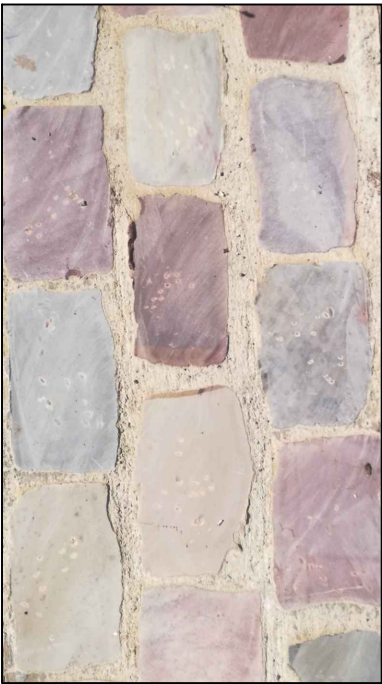


Références mise en oeuvre sciés joint mortier

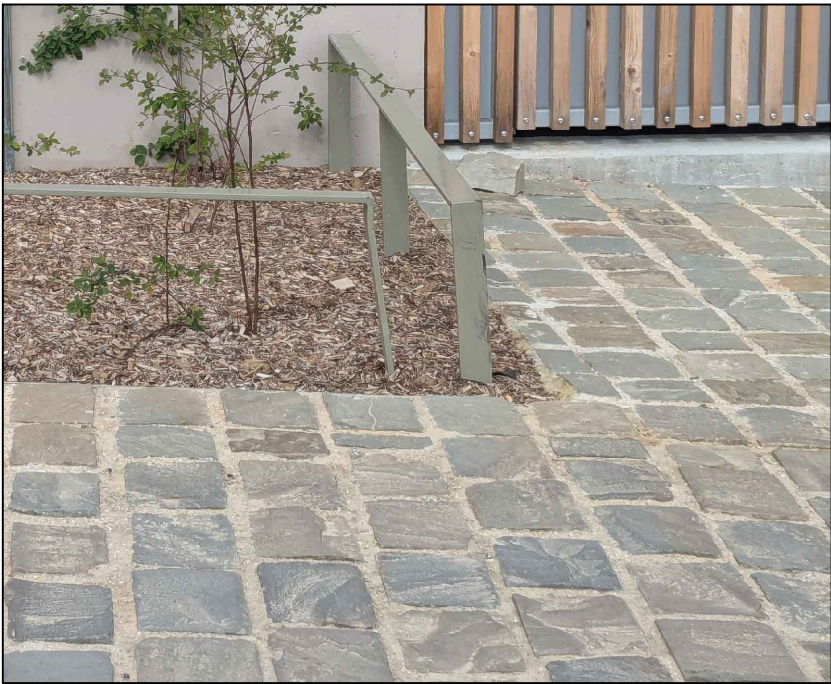

Références mise en oeuvre sciés joint enherbés


MAÎTRISE D'OEUVRE INFRASTRUCTURES ET ESPACES PUBLICS SECTEUR « AMEDEE » - MS2 - DCE - SECTEURS CANTINE AMEDEE SUD + ABORDS LOT 9.14			DCE cantine + abords 9.14	Date : 08/10/2025 Echelle : 1/20e Indice :
Détail pavés : OPTION pavés en pierre naturelle de réemploi				
MAÎTRISE D'OUVRAGE BORDEAUX EURATLANTIQUE	MAÎTRISE D'OEUVRE ATELIER JOURS PAYSAGISTES + INGETEC + LES ECLAIRAGISTES ASSOCIES + EKKOIA			

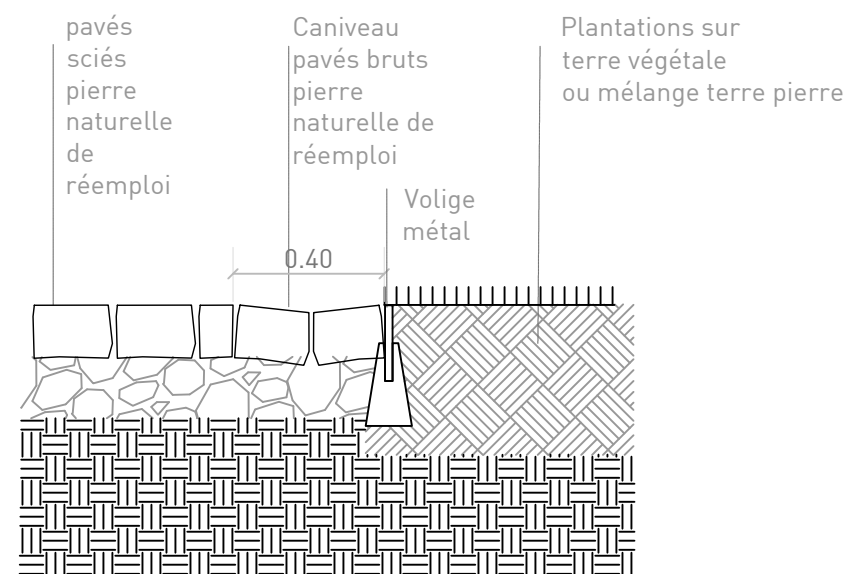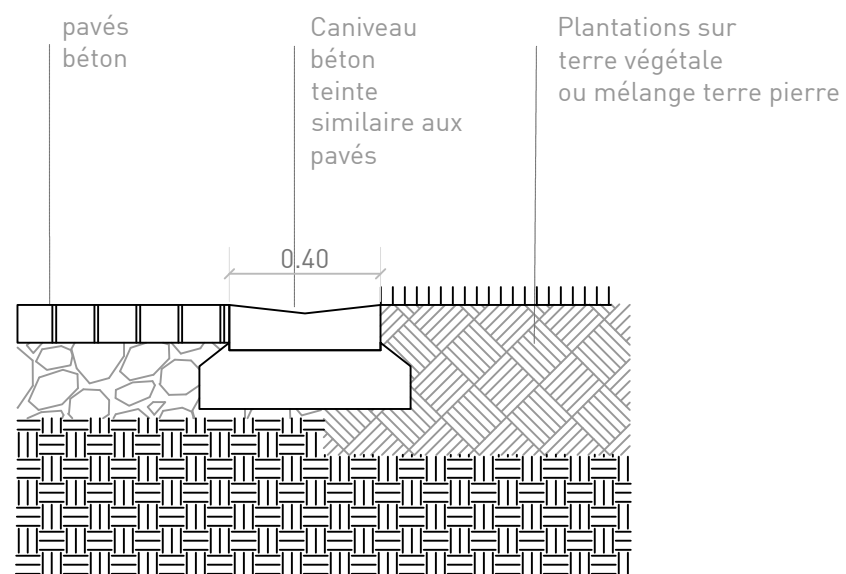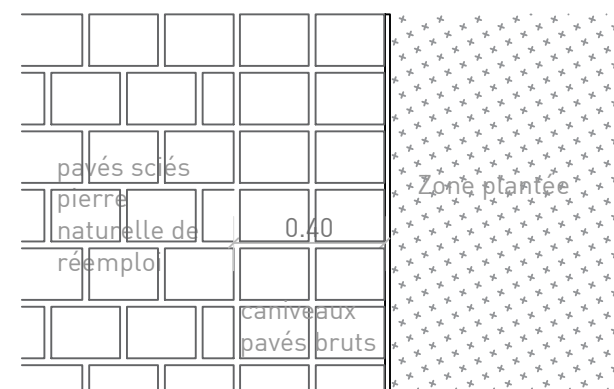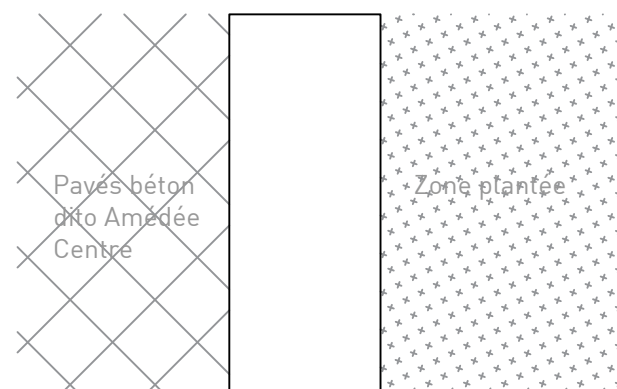


Caniveau béton
(version sol en pavés béton)

Caniveau pavés pierre
(version OPTION sol en pavés pierre de réemploi)

MAÎTRISE D'OEUVRE INFRASTRUCTURES ET ESPACES PUBLICS SECTEUR « AMEDEE » - MS2 - DCE - SECTEURS CANTINE AMEDEE SUD + ABORDS LOT 9.14		DCE cantine + abords 9.14	Date : 08/10/2025 Echelle : 1/20e Indice :
Détail : caniveaux			
MAÎTRISE D'OUVRAGE BORDEAUX EURATLANTIQUE	MAÎTRISE D'OEUVRE ATELIER JOURS PAYSAGISTES + INGETEC + LES ECLAIRAGISTES ASSOCIES + EKKOIA		

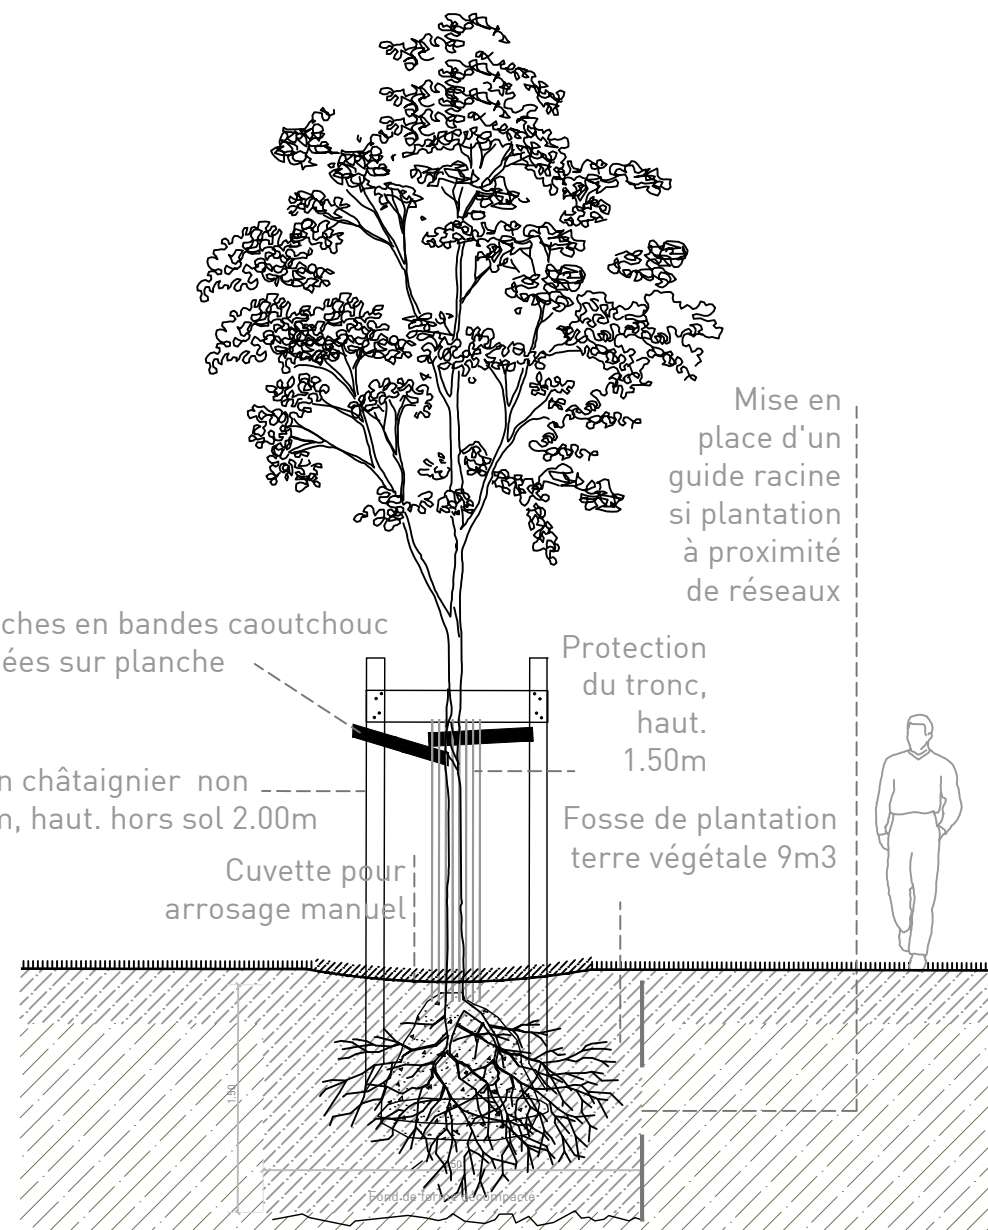


Plantation arbre tige

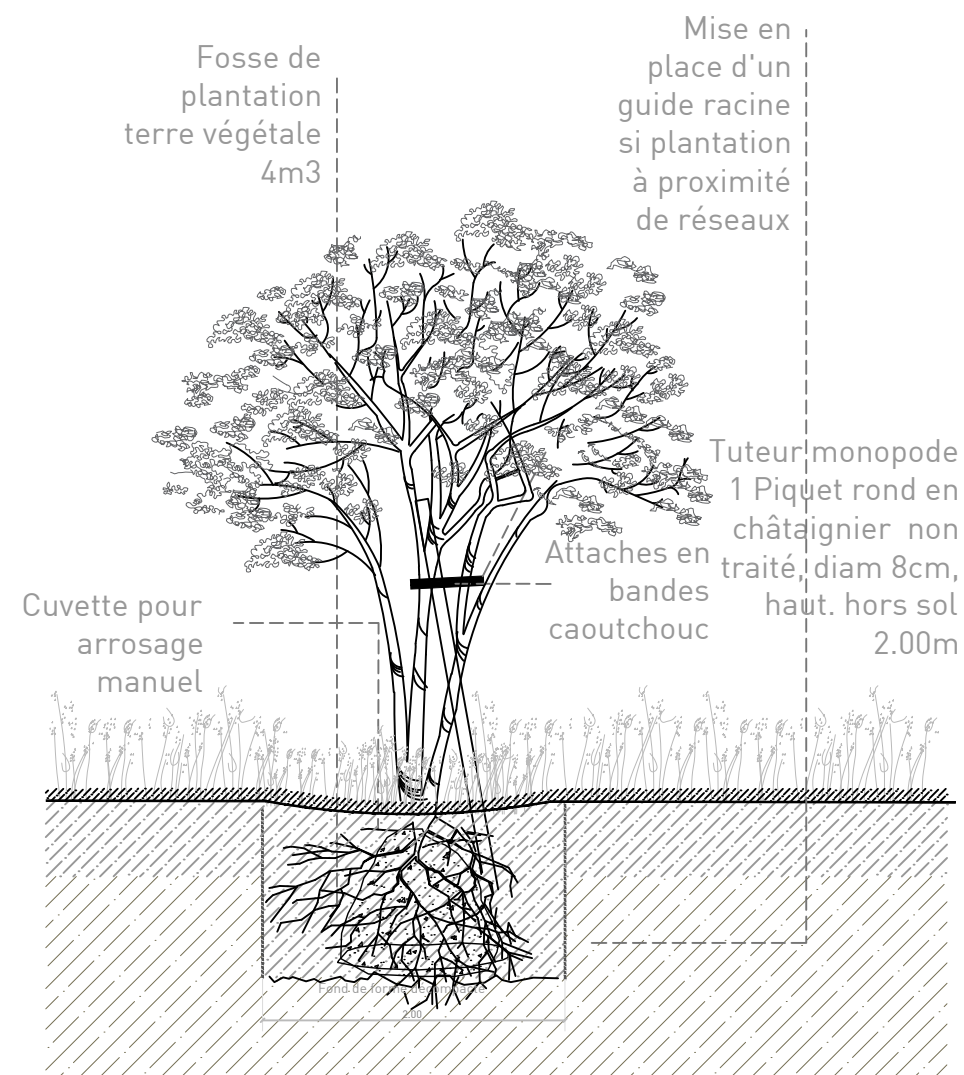


Plantation cépée ou grand arbuste


MAÎTRISE D'OEUVRE INFRASTRUCTURES ET ESPACES PUBLICS SECTEUR « AMEDEV » - MS2 - DCE - SECTEURS CANTINE AMEDEV SUD + ABORDS LOT 9.14		DCE cantine + abords 9.14	Date : 08/10/2025 Echelle : 1/50e Indice :
Détail plantations : arbre tige et cépée ou grand arbuste			
MAÎTRISE D'OUVRAGE BORDEAUX EURATLANTIQUE	MAÎTRISE D'OEUVRE ATELIER JOURS PAYSAGISTES + INGETEC + LES ECLAIRAGISTES ASSOCIES + EKKOIA		

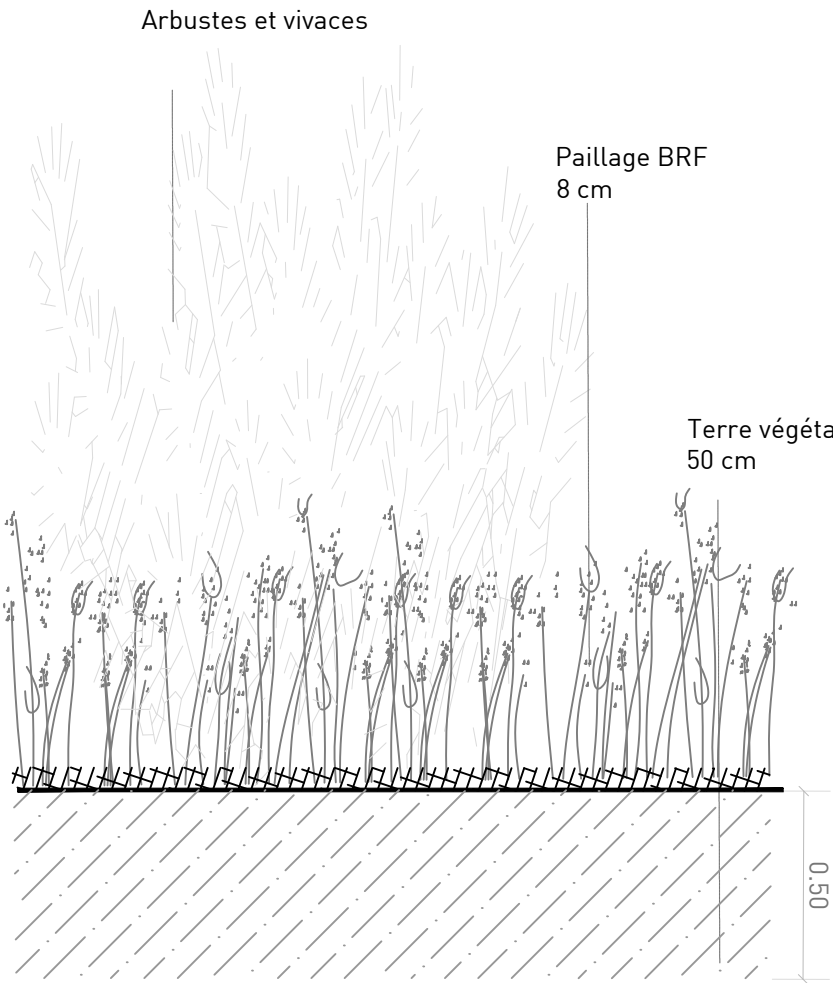


Plantation arbustes et vivaces

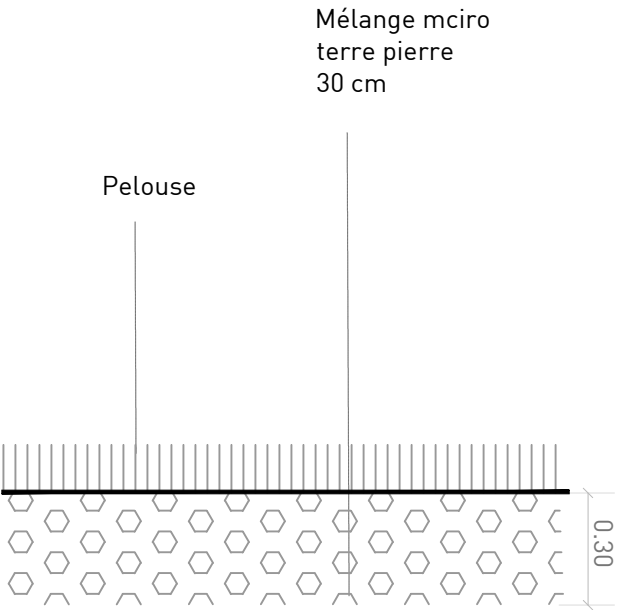

Plantation pelouse

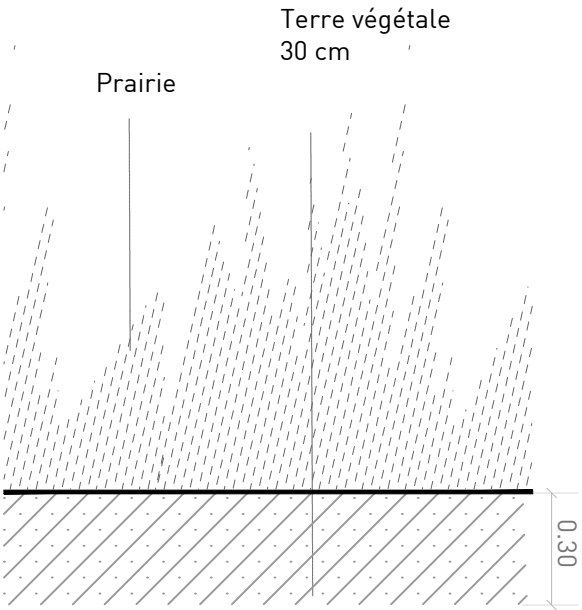


Plantation prairie

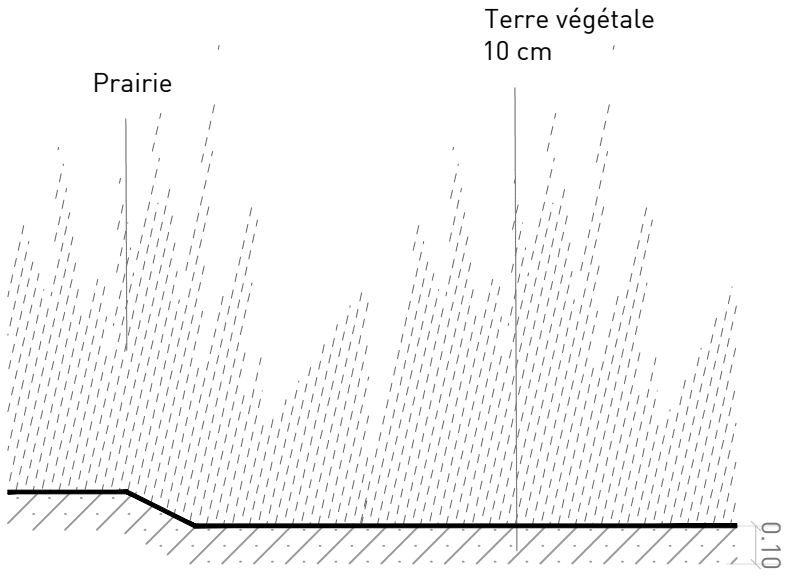


Plantation bassin provisoire

MAÎTRISE D'OEUVRE INFRASTRUCTURES ET ESPACES PUBLICS SECTEUR « AMEDEV » - MS2 - DCE - SECTEURS CANTINE AMEDEV SUD + ABORDS LOT 9.14		DCE cantine + abords 9.14	Date : 08/10/2025 Echelle : 1/20e Indice :
Détail plantations : arbustes vivaces, pelouse, prairie et bassin provisoire			
MAÎTRISE D'OUVRAGE BORDEAUX EURATLANTIQUE	MAÎTRISE D'OEUVRE ATELIER JOURS PAYSAGISTES + INGETEC + LES ECLAIRAGISTES ASSOCIES + EKKOIA		

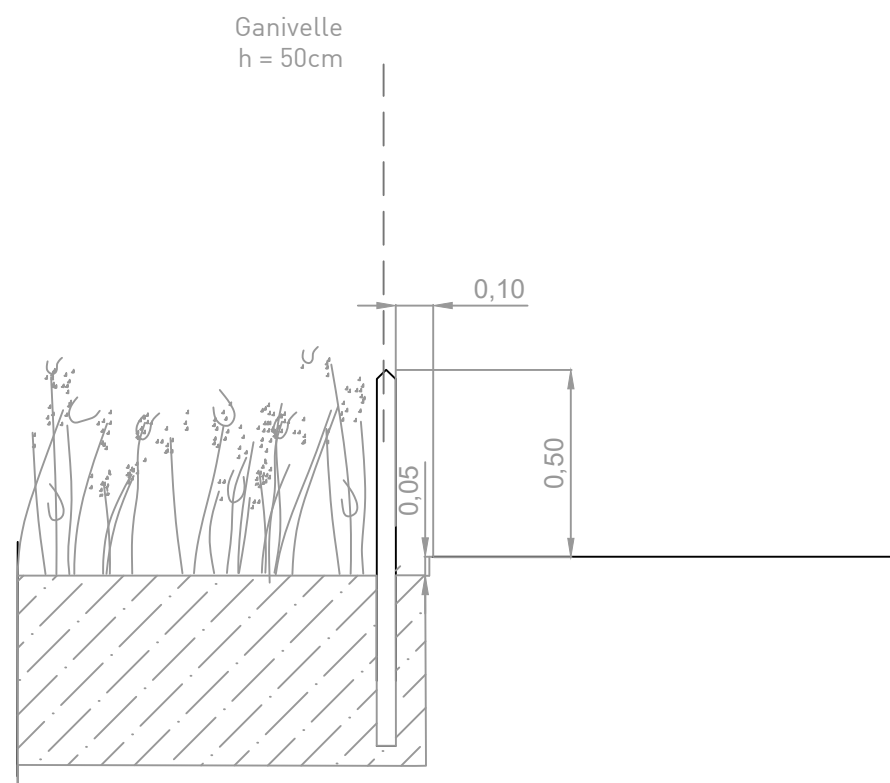

ganivelle

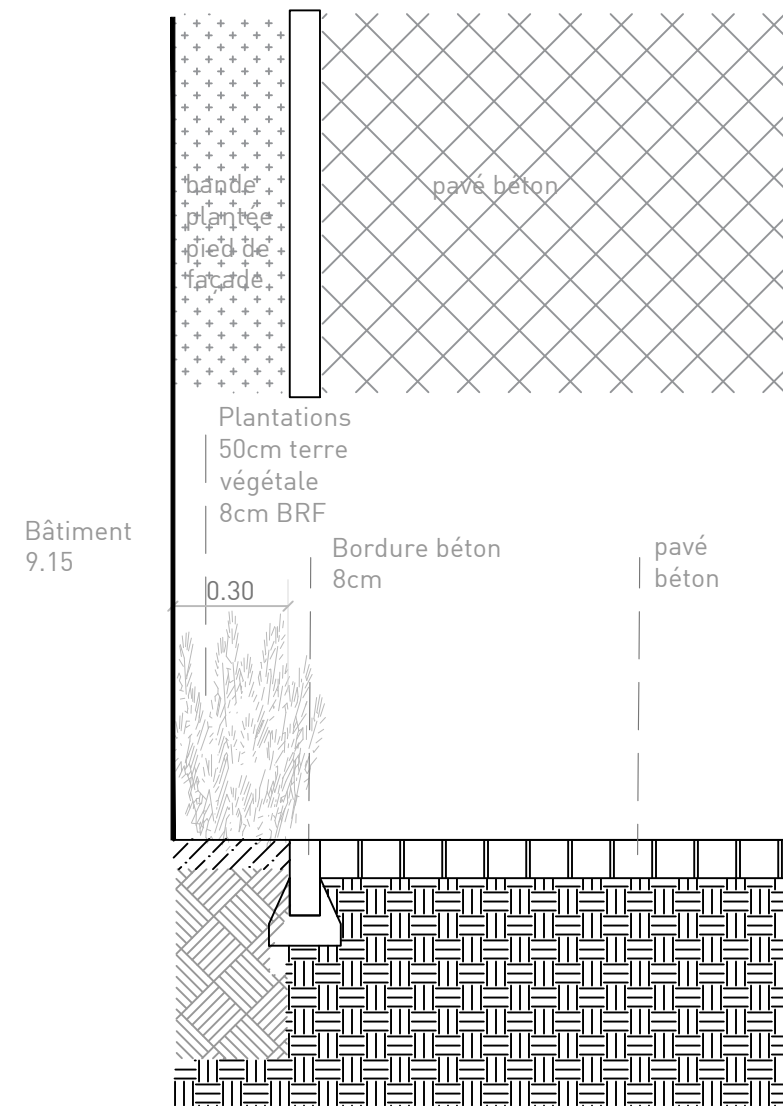

Frontage façade 9.15

MAÎTRISE D'OEUVRE INFRASTRUCTURES ET ESPACES PUBLICS SECTEUR « AMEDEE » - MS2 - DCE - SECTEURS CANTINE AMEDEE SUD + ABORDS LOT 9.14		DCE cantine + abords 9.14	Date : 08/10/2025 Echelle : 1/20e Indice :
Détail ganivelle et frontage			
MAÎTRISE D'OUVRAGE BORDEAUX EURATLANTIQUE	MAÎTRISE D'OEUVRE ATELIER JOURS PAYSAGISTES + INGETEC + LES ECLAIRAGISTES ASSOCIES + EKKOIA		



Références grilles intégrées dans les gradines ou dans les plantations

MAÎTRISE D'OEUVRE INFRASTRUCTURES ET ESPACES PUBLICS SECTEUR « AMEDEV » - MS2 - DCE - SECTEURS CANTINE AMEDEV SUD + ABORDS LOT 9.14		DCE cantine + abords 9.14	Date : 08/10/2025 Echelle : 1/20e Indice :
Détail intégration grilles			
MAÎTRISE D'OUVRAGE BORDEAUX EURATLANTIQUE	MAÎTRISE D'OEUVRE ATELIER JOURS PAYSAGISTES + INGETEC + LES ECLAIRAGISTES ASSOCIES + EKKOIA		



Banc type "causeuse" Jupiter - Seri (L1975 x l740 x h740 mm)

Banc




Arceau vélo




Corbeille Jasmin 75L - Modèle vigipirate - SERI

Corbeille

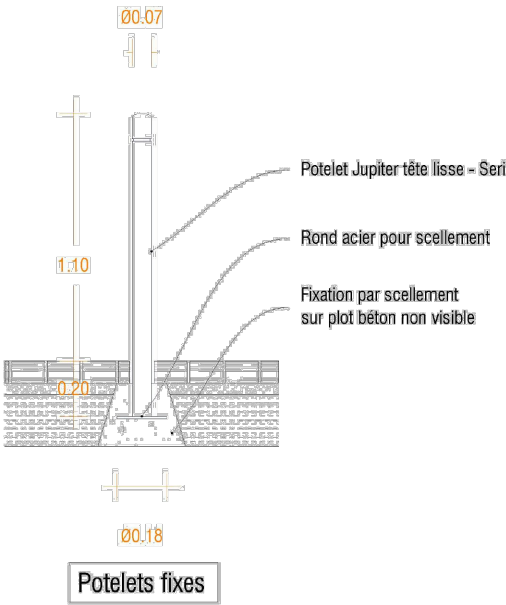


Potelets fixes

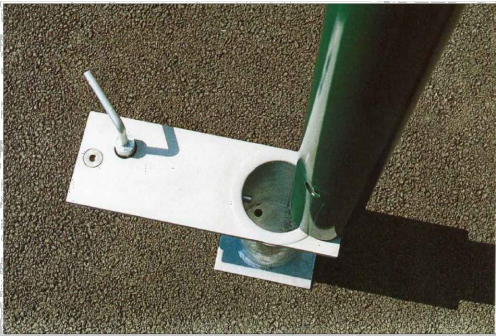


Dispositif d'amovibilité

Potelet fixe et amovible

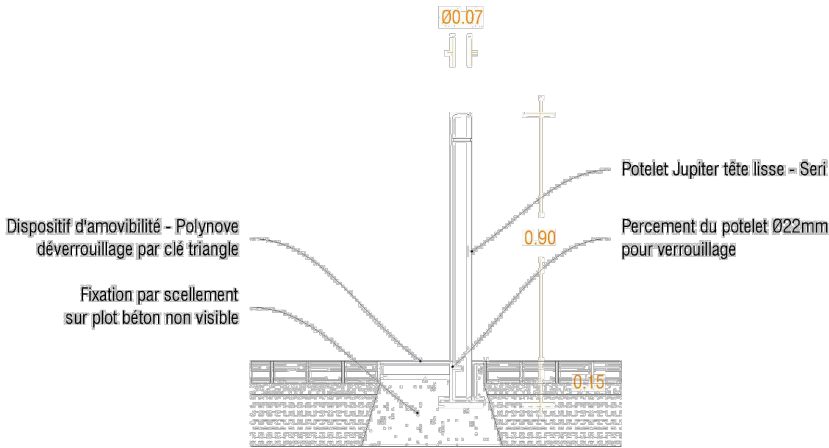

Potelets amovibles

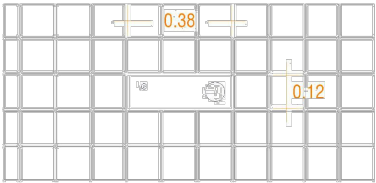

Ensemble du mobilier en :
- RAL 5004 pour le mobilier sur rue Amédée Saint-Germain, rue des Echoppes et rue des Ateliers.
- RAL 9007 pour le mobilier des espaces piétons et passages.

Vue en plan

Mobilier : RAL 5004

MAÎTRISE D'OEUVRE INFRASTRUCTURES ET ESPACES PUBLICS SECTEUR « AMEDEE » - MS2 - DCE - SECTEURS CANTINE AMEDEE SUD + ABORDS LOT 9.14		DCE cantine + abords 9.14	Date : 08/10/2025 Echelle : - Indice :
Détail mobilier			
MAÎTRISE D'OUVRAGE BORDEAUX EURATLANTIQUE	MAÎTRISE D'OEUVRE ATELIER JOURS PAYSAGISTES + INGETEC + LES ECLAIRAGISTES ASSOCIES + EKKOIA		

BORNES ESCAMOTABLES

MOBILIERS DE COMMANDE

SOLUTIONS DE GESTION D'ACCÈS

Nouveauté 2018

CONCEPTEUR & FABRICANT

eCiteco

Borne Escamotable Electrique de régulation et contrôle d'accès

Nouveau Brevet

BES

L'innovation au quotidien

www.bes-securite.com

La résistance au budget maîtrisée

Construction: Acier haute résistance, Galvanisation à chaud

Utilisation: Élevée

Application: Contrôle d'accès urbain / Parking / Résidentiel

Garantie: 2 à 3 ans (selon motorisation) / Structure: 10 ans

La borne eCiteco, conçue pour renforcer l'offre de borne escamotable électrique BES, est une déclinaison de notre modèle eCitadine dont le concept et les performances sont largement approuvés par de nombreux gestionnaires. Ce nouveau concept breveté a pour avantage d'offrir une solution de contrôle d'accès résistante et fiable pour un dimensionnement réduit et un investissement modéré.

La eCiteco propose un niveau de qualité élevé tout en répondant aux contraintes techniques, budgétaires, et aux besoins de sécurité d'un projet. Elle permet notamment de prioriser l'accès aux piétons, délimiter une zone d'accès réglementée ou encore réguler les flux de circulation en milieu résidentiel ou urbain.

Points Forts eCiteco

✓ RÉSISTANCE ÉLEVÉE

• Motorisation déportée et protégée hors de la zone de choc

• Capacité d'absorption de chocs de 121 kJ sans aucun endommagement d'éléments internes à la borne (chocs à son niveau de résistance)

• Continuité de marche assurée après un impact, et après plusieurs chocs répétés.

✓ FONCTIONNEMENT ÉLEVÉ

• Cadences de fonctionnement élevées: 5000 mouvements/jour (selon motorisation)

• Grande vitesse de mouvement (< 3 sec)

• Motorisation haute fiabilité issue de la robotique industrielle: 20 000 heures (soit 3 ans en marche continue 11h/24h).

✓ ECONOMIQUE

• Rapport Qualité/ Budget avantageux

• Mise en oeuvre facilitée: encombrement enterré réduit

• Maintenance réduite et simplifiée: un seul technicien sans outil de manutention et sans démontage de la borne.

CHAPEAU

Acier métallisé peint

Épaisseur 10 mm

Fixation en 4 points

COURONNE À LEDS (Option)

TRANSMISSION PAR CHAÎNE

COMPARTIMENT MOTORISATION

Déporté de la zone de choc

ESPACE ENROBAGE BÉTON

100 mm

BOURNE HAUTEUR 600 mm

Acier épaisseur 10 mm

COUVERCLE BORNE MONOBLOC

Acier épaisseur 15 mm

Usiné antidérapant, joint brosse

EMPRISE BORNE

Partie encastrée 240 mm

> Meilleure résistance au choc

CAISSON BORNE

Acier épaisseur 5 mm

3 PIEDS RÉGLABLES

Installation aisée

BANDE RÉTRORÉFLÉCHISSANTE

Résistance élevée:

eCiteco - 121 kJ

soit un véhicule de 2 tonnes

lancé à 40 km/h

Dimensions

Hauteur hors sol	600 mm
(A) Largeur	421 mm
(B) Longueur	663 mm
(C) Profondeur Partie Borne	850 mm
(D) Profondeur Partie Motorisation	624 mm

*Le niveau de résistance indiqué (kilojoules) correspond à la puissance maximale d'impact que la borne est capable d'absorber sans déformation majeure tout en garantissant une continuité de marche après un choc.

NFP 98-310: Conforme à la norme française 2001 relative aux caractéristiques et performances des bornes escamotables automatiques, semi-automatiques et manuelles.

PMR

PMR: Conforme au décret français, arrêté du 18 septembre 2012 «Abaque de détection des obstacles bas» relatif aux prescriptions et dimensions pour l'accessibilité de la voirie et des espaces publics aux Personnes à Mobilité Réduite.


Matériels du contrôle d'accès de la Ville de Bordeaux

Bornes retractables


Mobilier : RAL 5004

MAÎTRISE D'OEUVRE INFRASTRUCTURES ET ESPACES PUBLICS SECTEUR « AMEDEV » - MS2 - DCE - SECTEURS CANTINE AMEDEV SUD + ABORDS LOT 9.14		DCE cantine + abords 9.14	Date : 08/10/2025 Echelle : Indice :		
Détail mobilier					
MAÎTRISE D'OUVRAGE BORDEAUX EURATLANTIQUE	MAÎTRISE D'OEUVRE ATELIER JOURS PAYSAGISTES + INGETEC + LES ECLAIRAGISTES ASSOCIES + EKKOIA				

Bornes d'accès en entrée

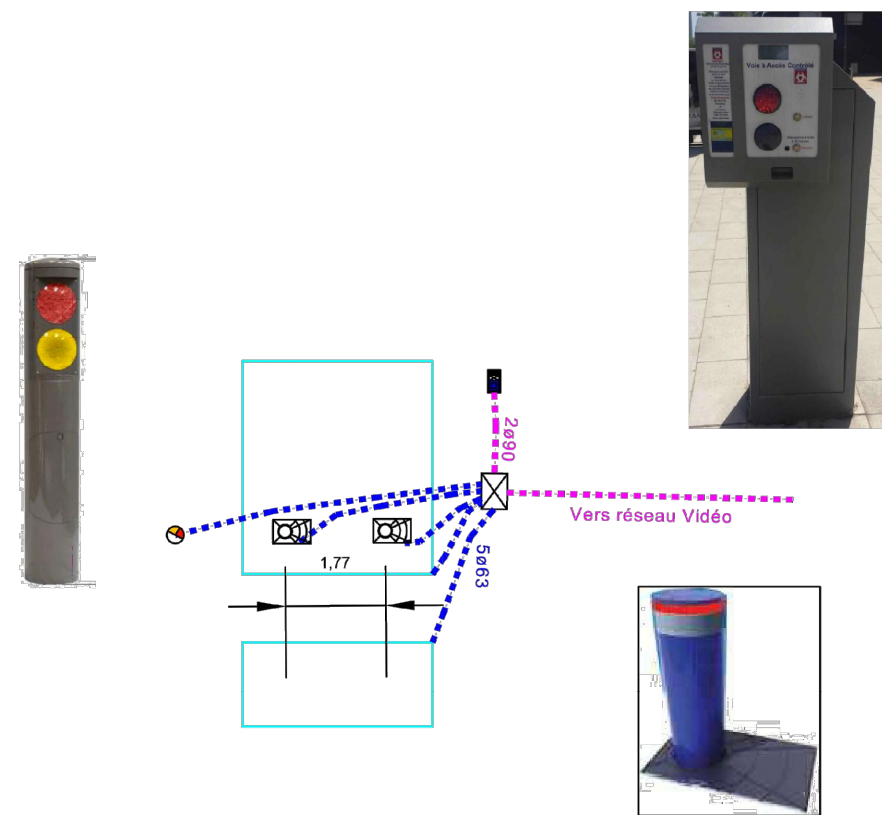

Bornes d'accès en sortie

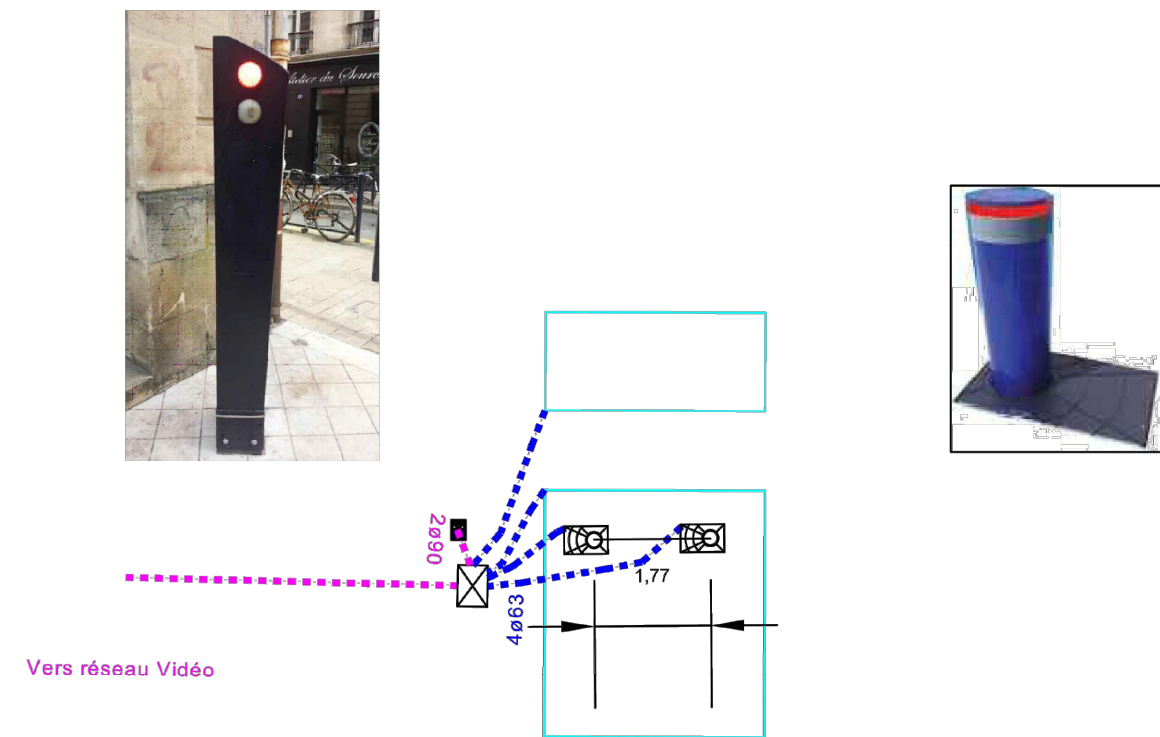

Matériels du contrôle d'accès de la Ville de Bordeaux

Bornes retractables - totem entrée/sortie

Mobilier : RAL 5004



MAÎTRISE D'OEUVRE INFRASTRUCTURES ET ESPACES PUBLICS SECTEUR « AMEDEE » - MS2 - DCE - SECTEURS CANTINE AMEDEE SUD + ABORDS LOT 9.14		DCE cantine + abords 9.14	Date : 08/10/2025 Echelle : - Indice :
Détail mobilier			
MAÎTRISE D'OUVRAGE BORDEAUX EURATLANTIQUE	MAÎTRISE D'OEUVRE ATELIER JOURS PAYSAGISTES + INGETEC + LES ECLAIRAGISTES ASSOCIES + EKKOIA		

Détails situés
secteur "cantine"


MAÎTRISE D'OEUVRE INFRASTRUCTURES ET ESPACES PUBLICS SECTEUR « AMEDEE » - MS2 - DCE - SECTEURS CANTINE AMEDEE SUD + ABORDS LOT 9.14		DCE cantine + abords 9.14	Date : 08/10/2025 Echelle : - Indice :
MAÎTRISE D'OUVRAGE BORDEAUX EURATLANTIQUE	MAÎTRISE D'OEUVRE ATELIER JOURS PAYSAGISTES + INGETEC + LES ECLAIRAGISTES ASSOCIES + EKKOIA		

Limite d'intervention PHASE 1

Parcelle cantine sncf

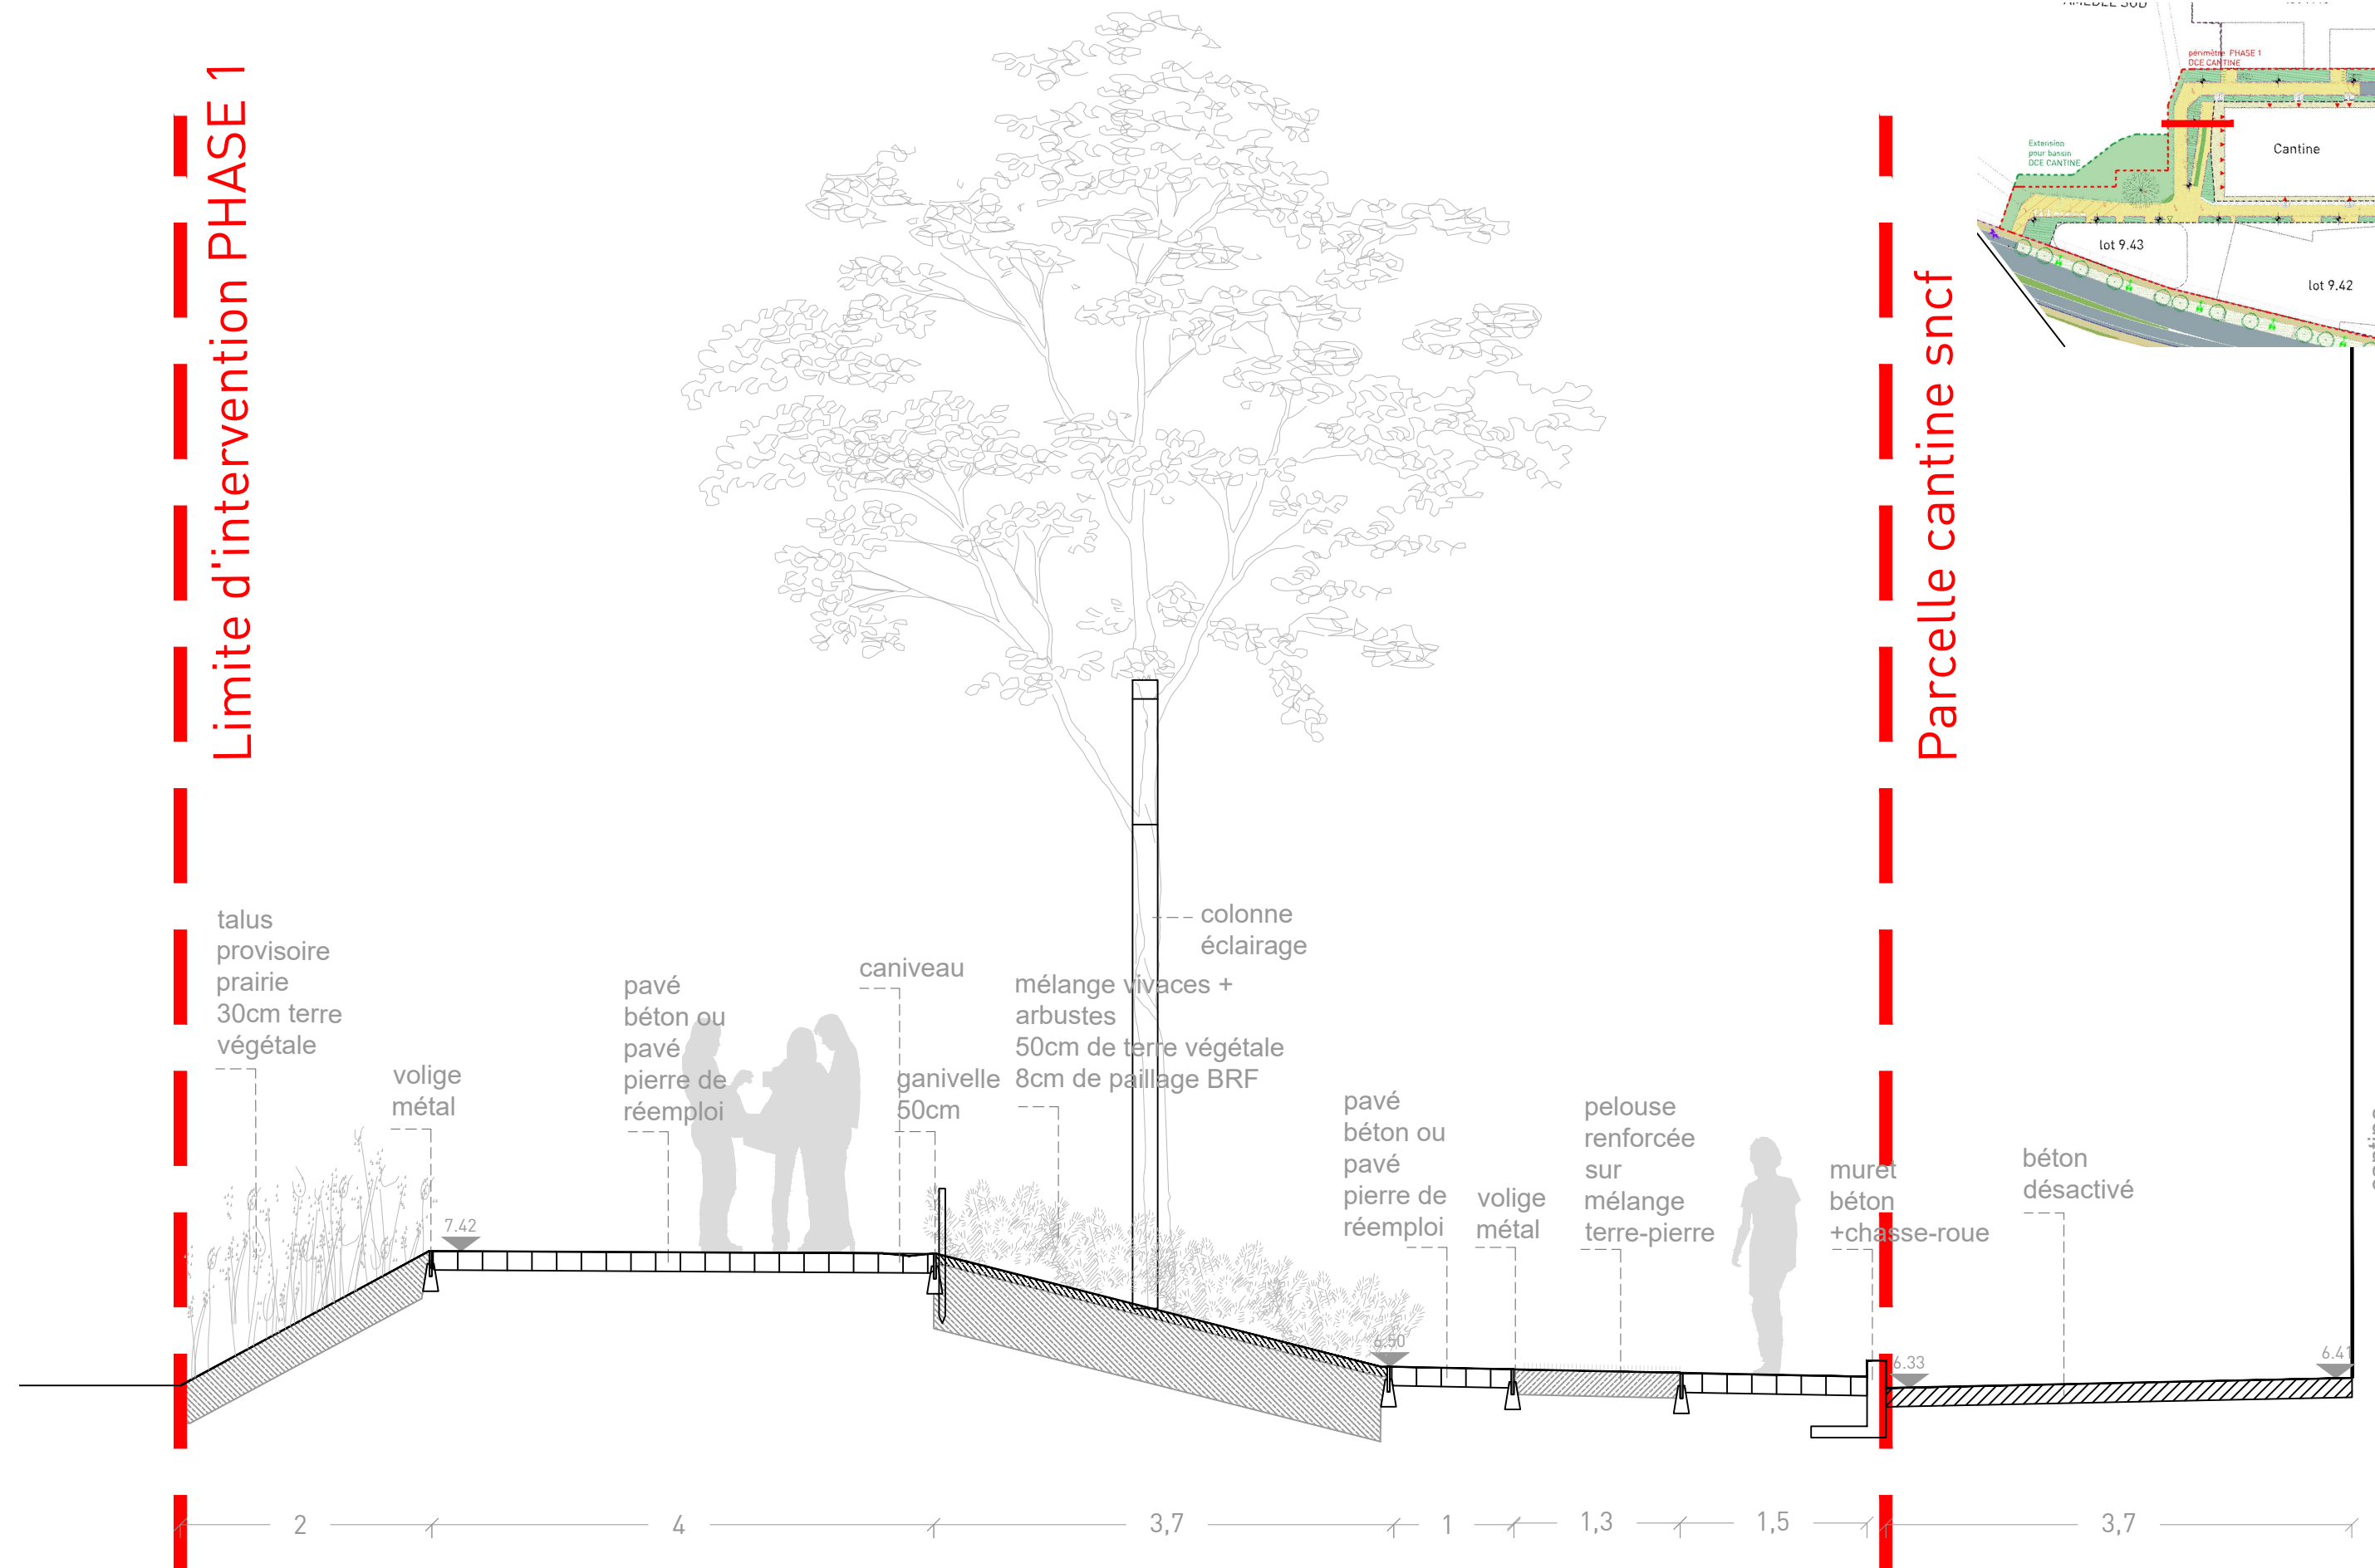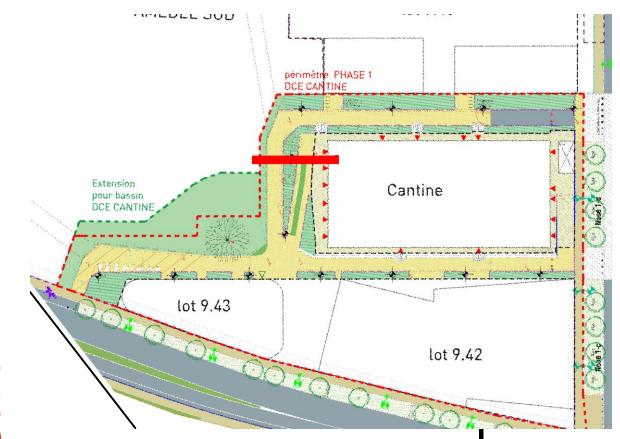



MAÎTRISE D'OEUVRE INFRASTRUCTURES ET ESPACES PUBLICS SECTEUR « AMEDEV » - MS2 - DCE - SECTEURS CANTINE AMEDEV SUD + ABORDS LOT 9.14		DCE cantine + abords 9.14	Date : 08/10/2025 Echelle : 1/50e Indice :
Détail : Sud de la cantine			
MAÎTRISE D'OUVRAGE BORDEAUX EURATLANTIQUE	MAÎTRISE D'OEUVRE ATELIER JOURS PAYSAGISTES + INGETEC + LES ECLAIRAGISTES ASSOCIES + EKKOIA		

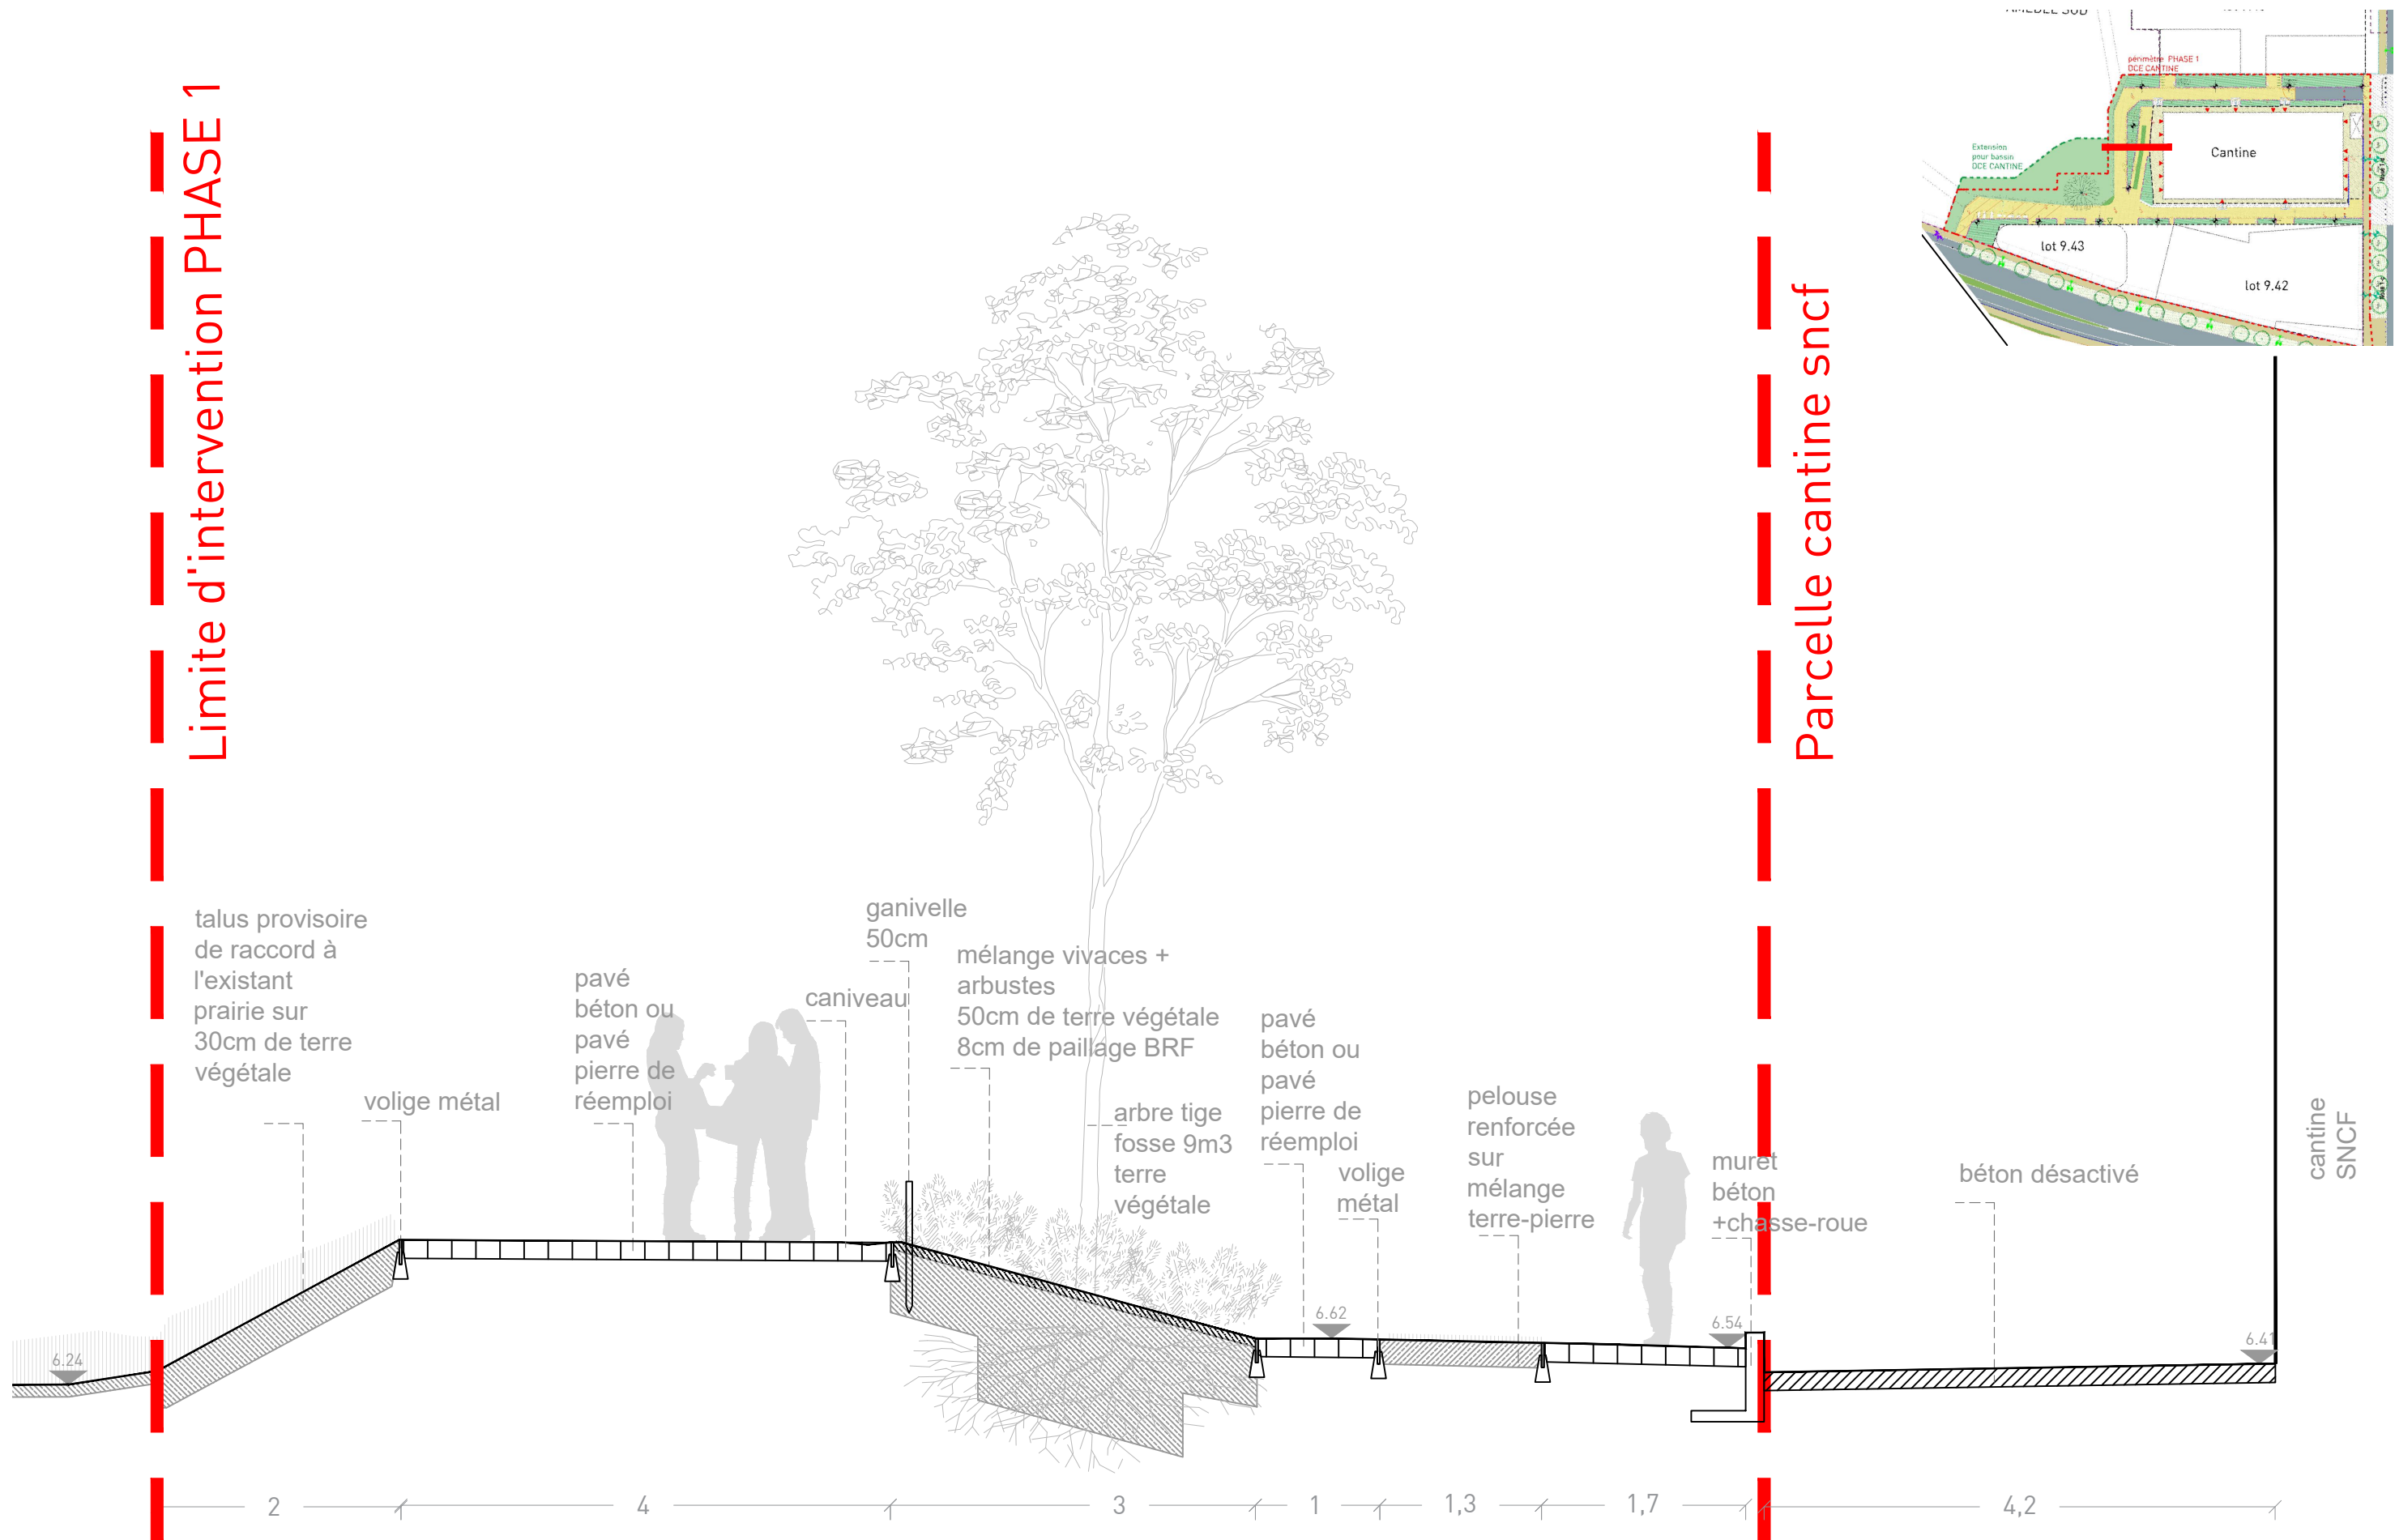

MAÎTRISE D'OEUVRE INFRASTRUCTURES ET ESPACES PUBLICS SECTEUR « AMEDEV » - MS2 - DCE - SECTEURS CANTINE AMEDEV SUD + ABORDS LOT 9.14		DCE cantine + abords 9.14	Date : 08/10/2025 Echelle : 1/50e Indice :
Détail : Sud de la cantine			
MAÎTRISE D'OUVRAGE BORDEAUX EURATLANTIQUE	MAÎTRISE D'OEUVRE ATELIER JOURS PAYSAGISTES + INGETEC + LES ECLAIRAGISTES ASSOCIES + EKKOIA		

Limite d'intervention PHASE 1

Parcelle cantine sncf

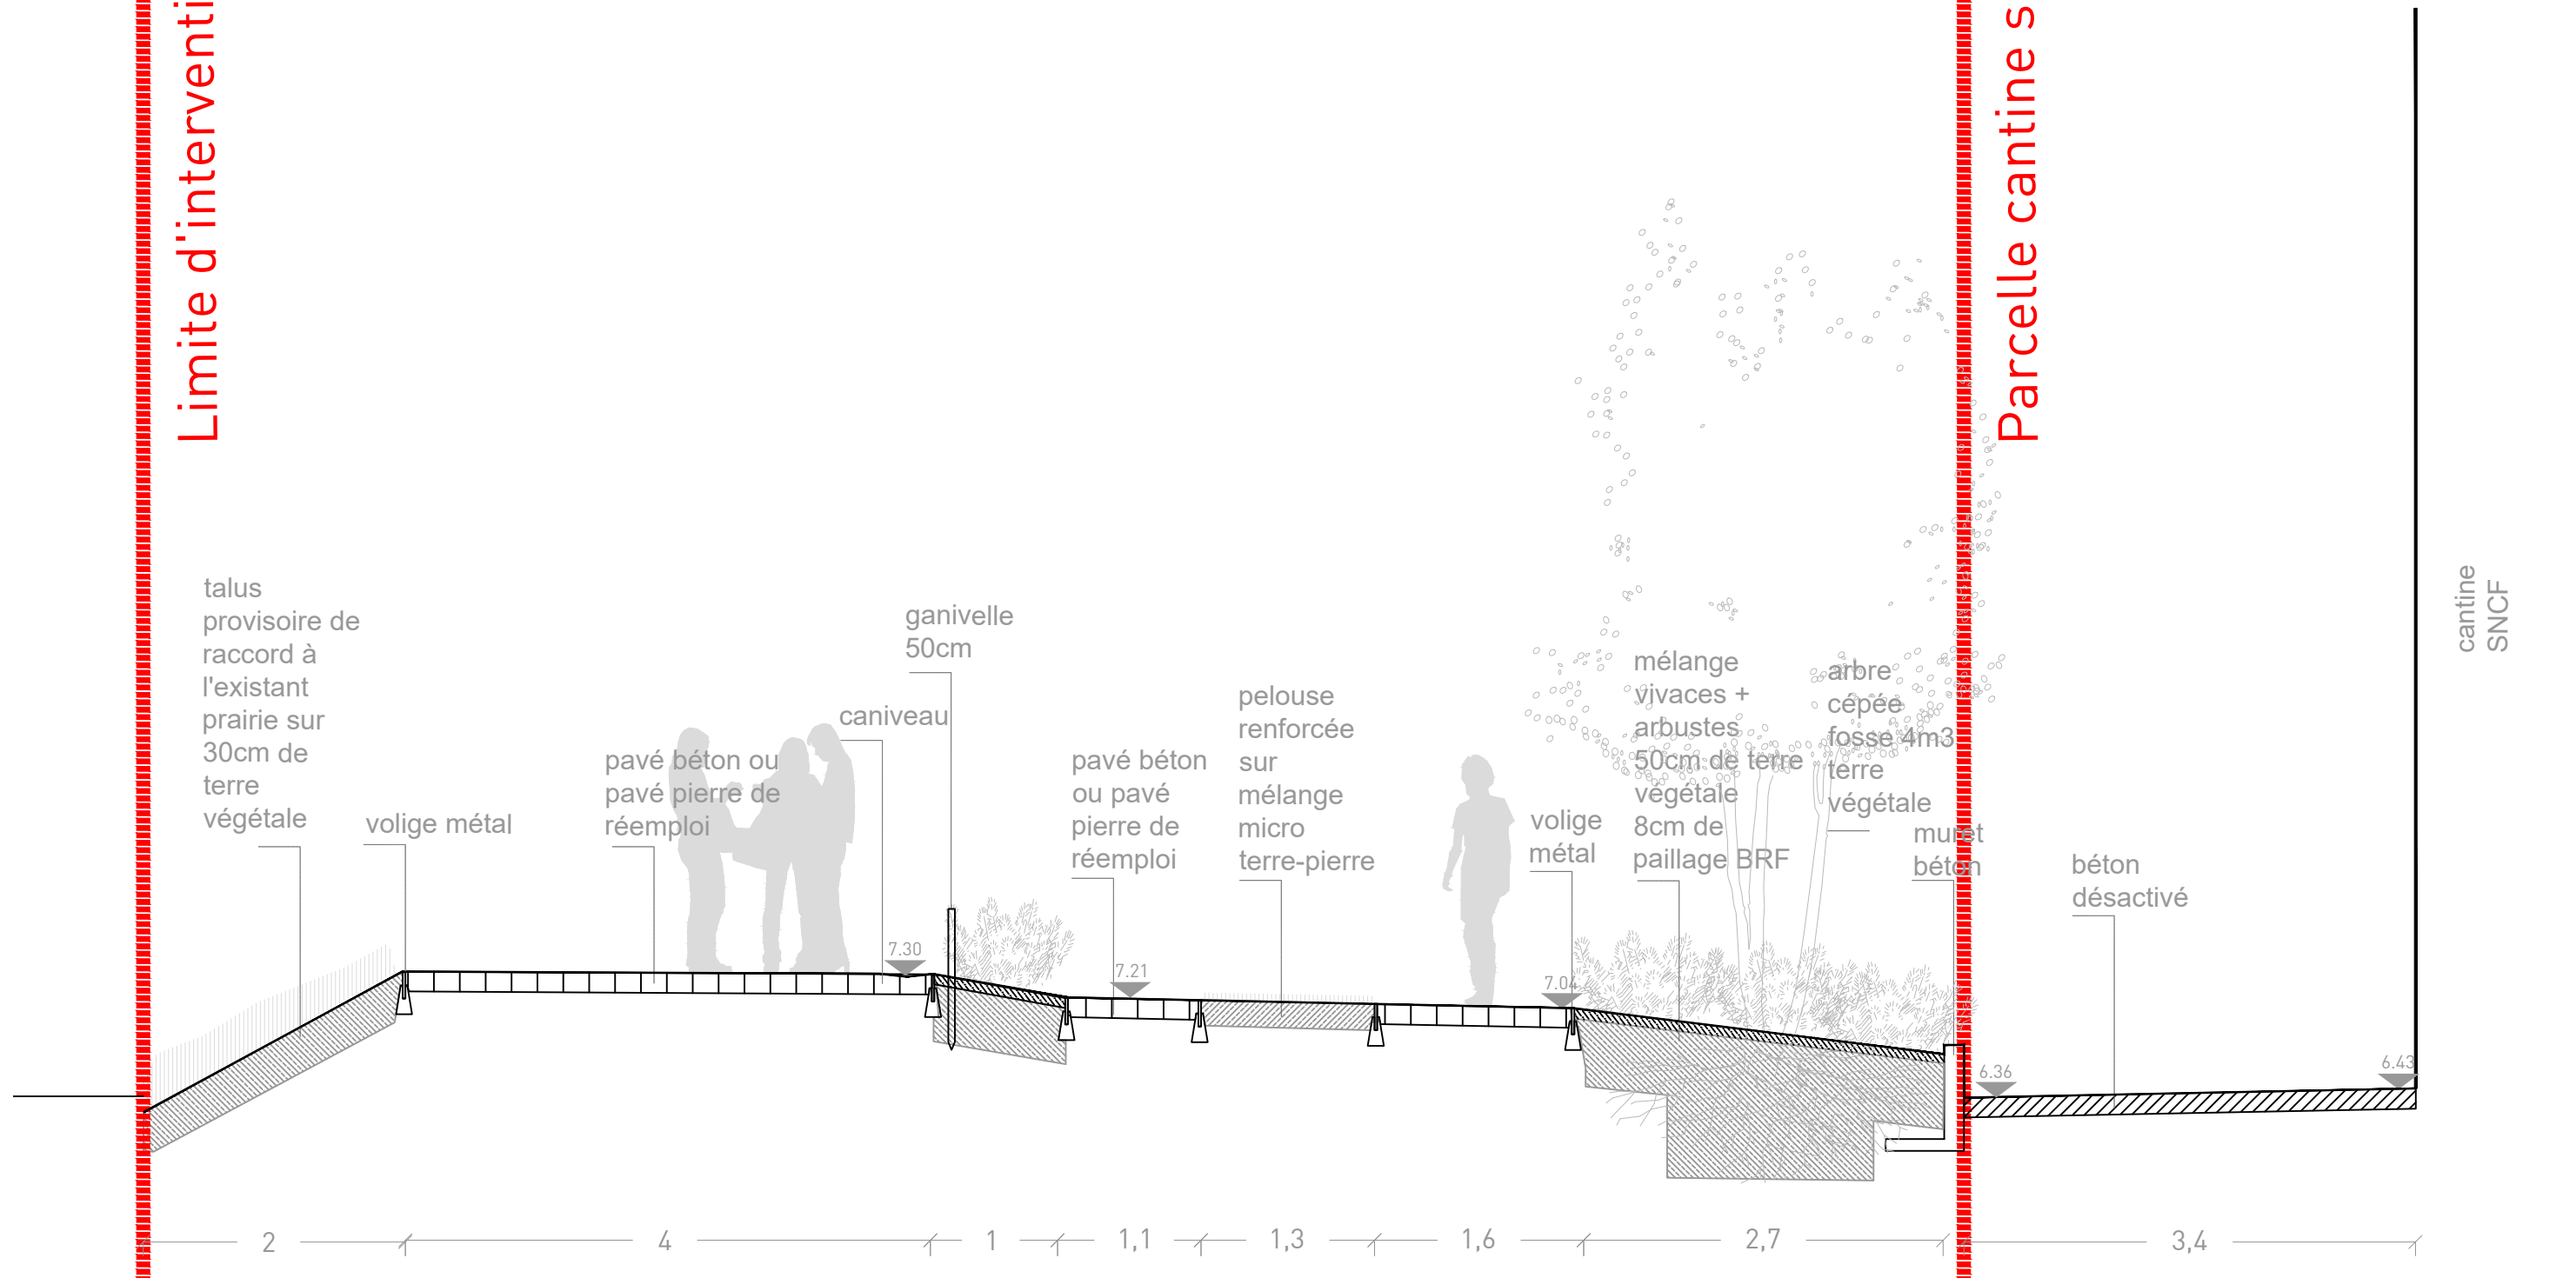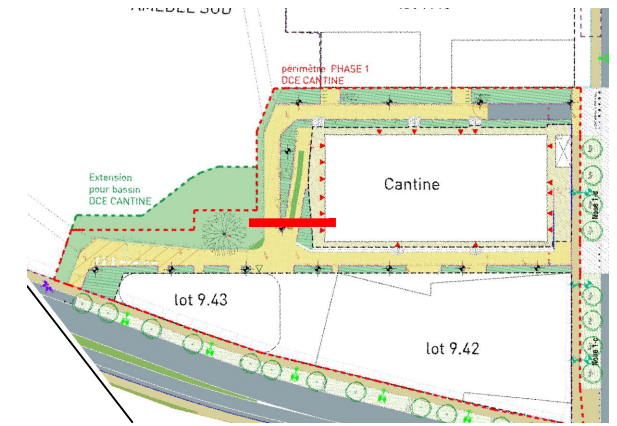

MAÎTRISE D'OEUVRE INFRASTRUCTURES ET ESPACES PUBLICS SECTEUR « AMEDEV » - MS2 - DCE - SECTEURS CANTINE AMEDEV SUD + ABORDS LOT 9.14



Détail : Sud de la cantine

MAÎTRISE D'OUVRAGE
BORDEAUX EURATLANTIQUE



MAÎTRISE D'OEUVRE
ATELIER JOURS PAYSAGISTES + INGETEC + LES ECLAIRAGISTES ASSOCIES + EKKOIA

DCE
cantine +
abords 9.14



Date : 08/10/2025
Echelle : 1/50e
Indice :

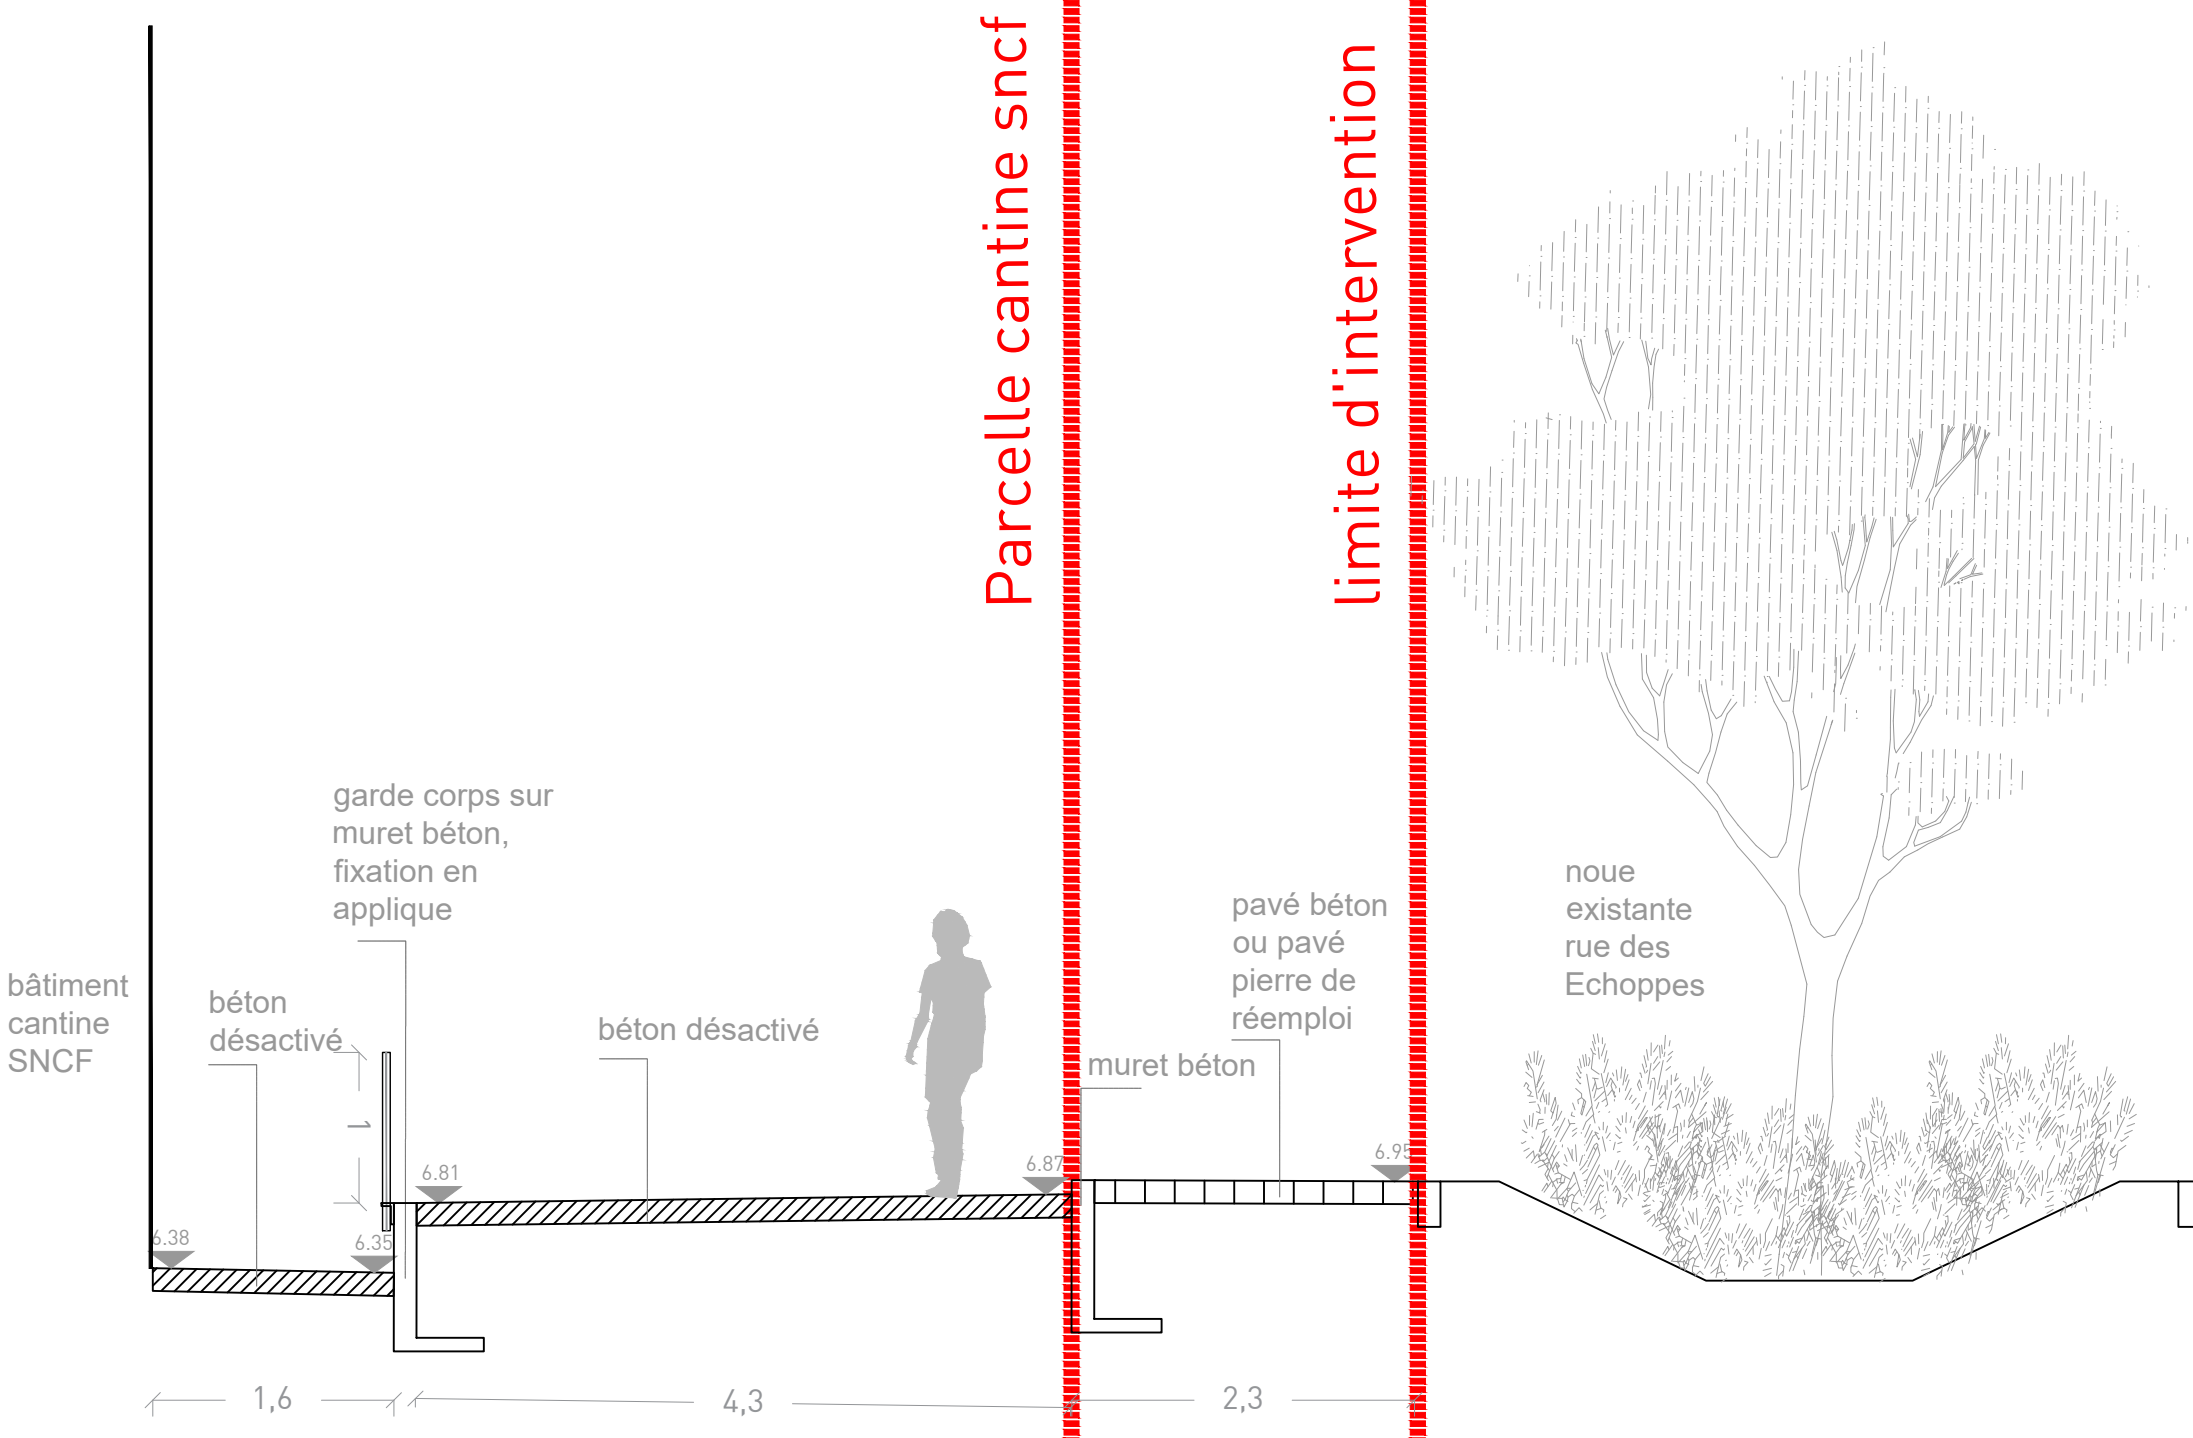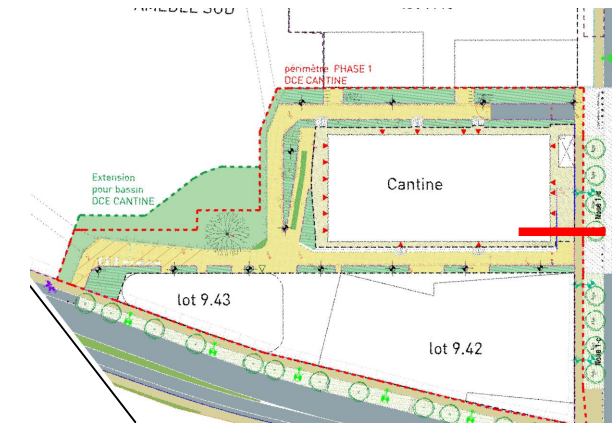


MAÎTRISE D'OEUVRE INFRASTRUCTURES ET ESPACES PUBLICS SECTEUR « AMEDEE » - MS2 - DCE - SECTEURS CANTINE AMEDEE SUD + ABORDS LOT 9.14		DCE cantine + abords 9.14	Date : 08/10/2025 Echelle : 1/50e Indice :
Détail : Nord de la cantine			
MAÎTRISE D'OUVRAGE BORDEAUX EURATLANTIQUE	MAÎTRISE D'OEUVRE ATELIER JOURS PAYSAGISTES + INGETEC + LES ECLAIRAGISTES ASSOCIES + EKKOIA		

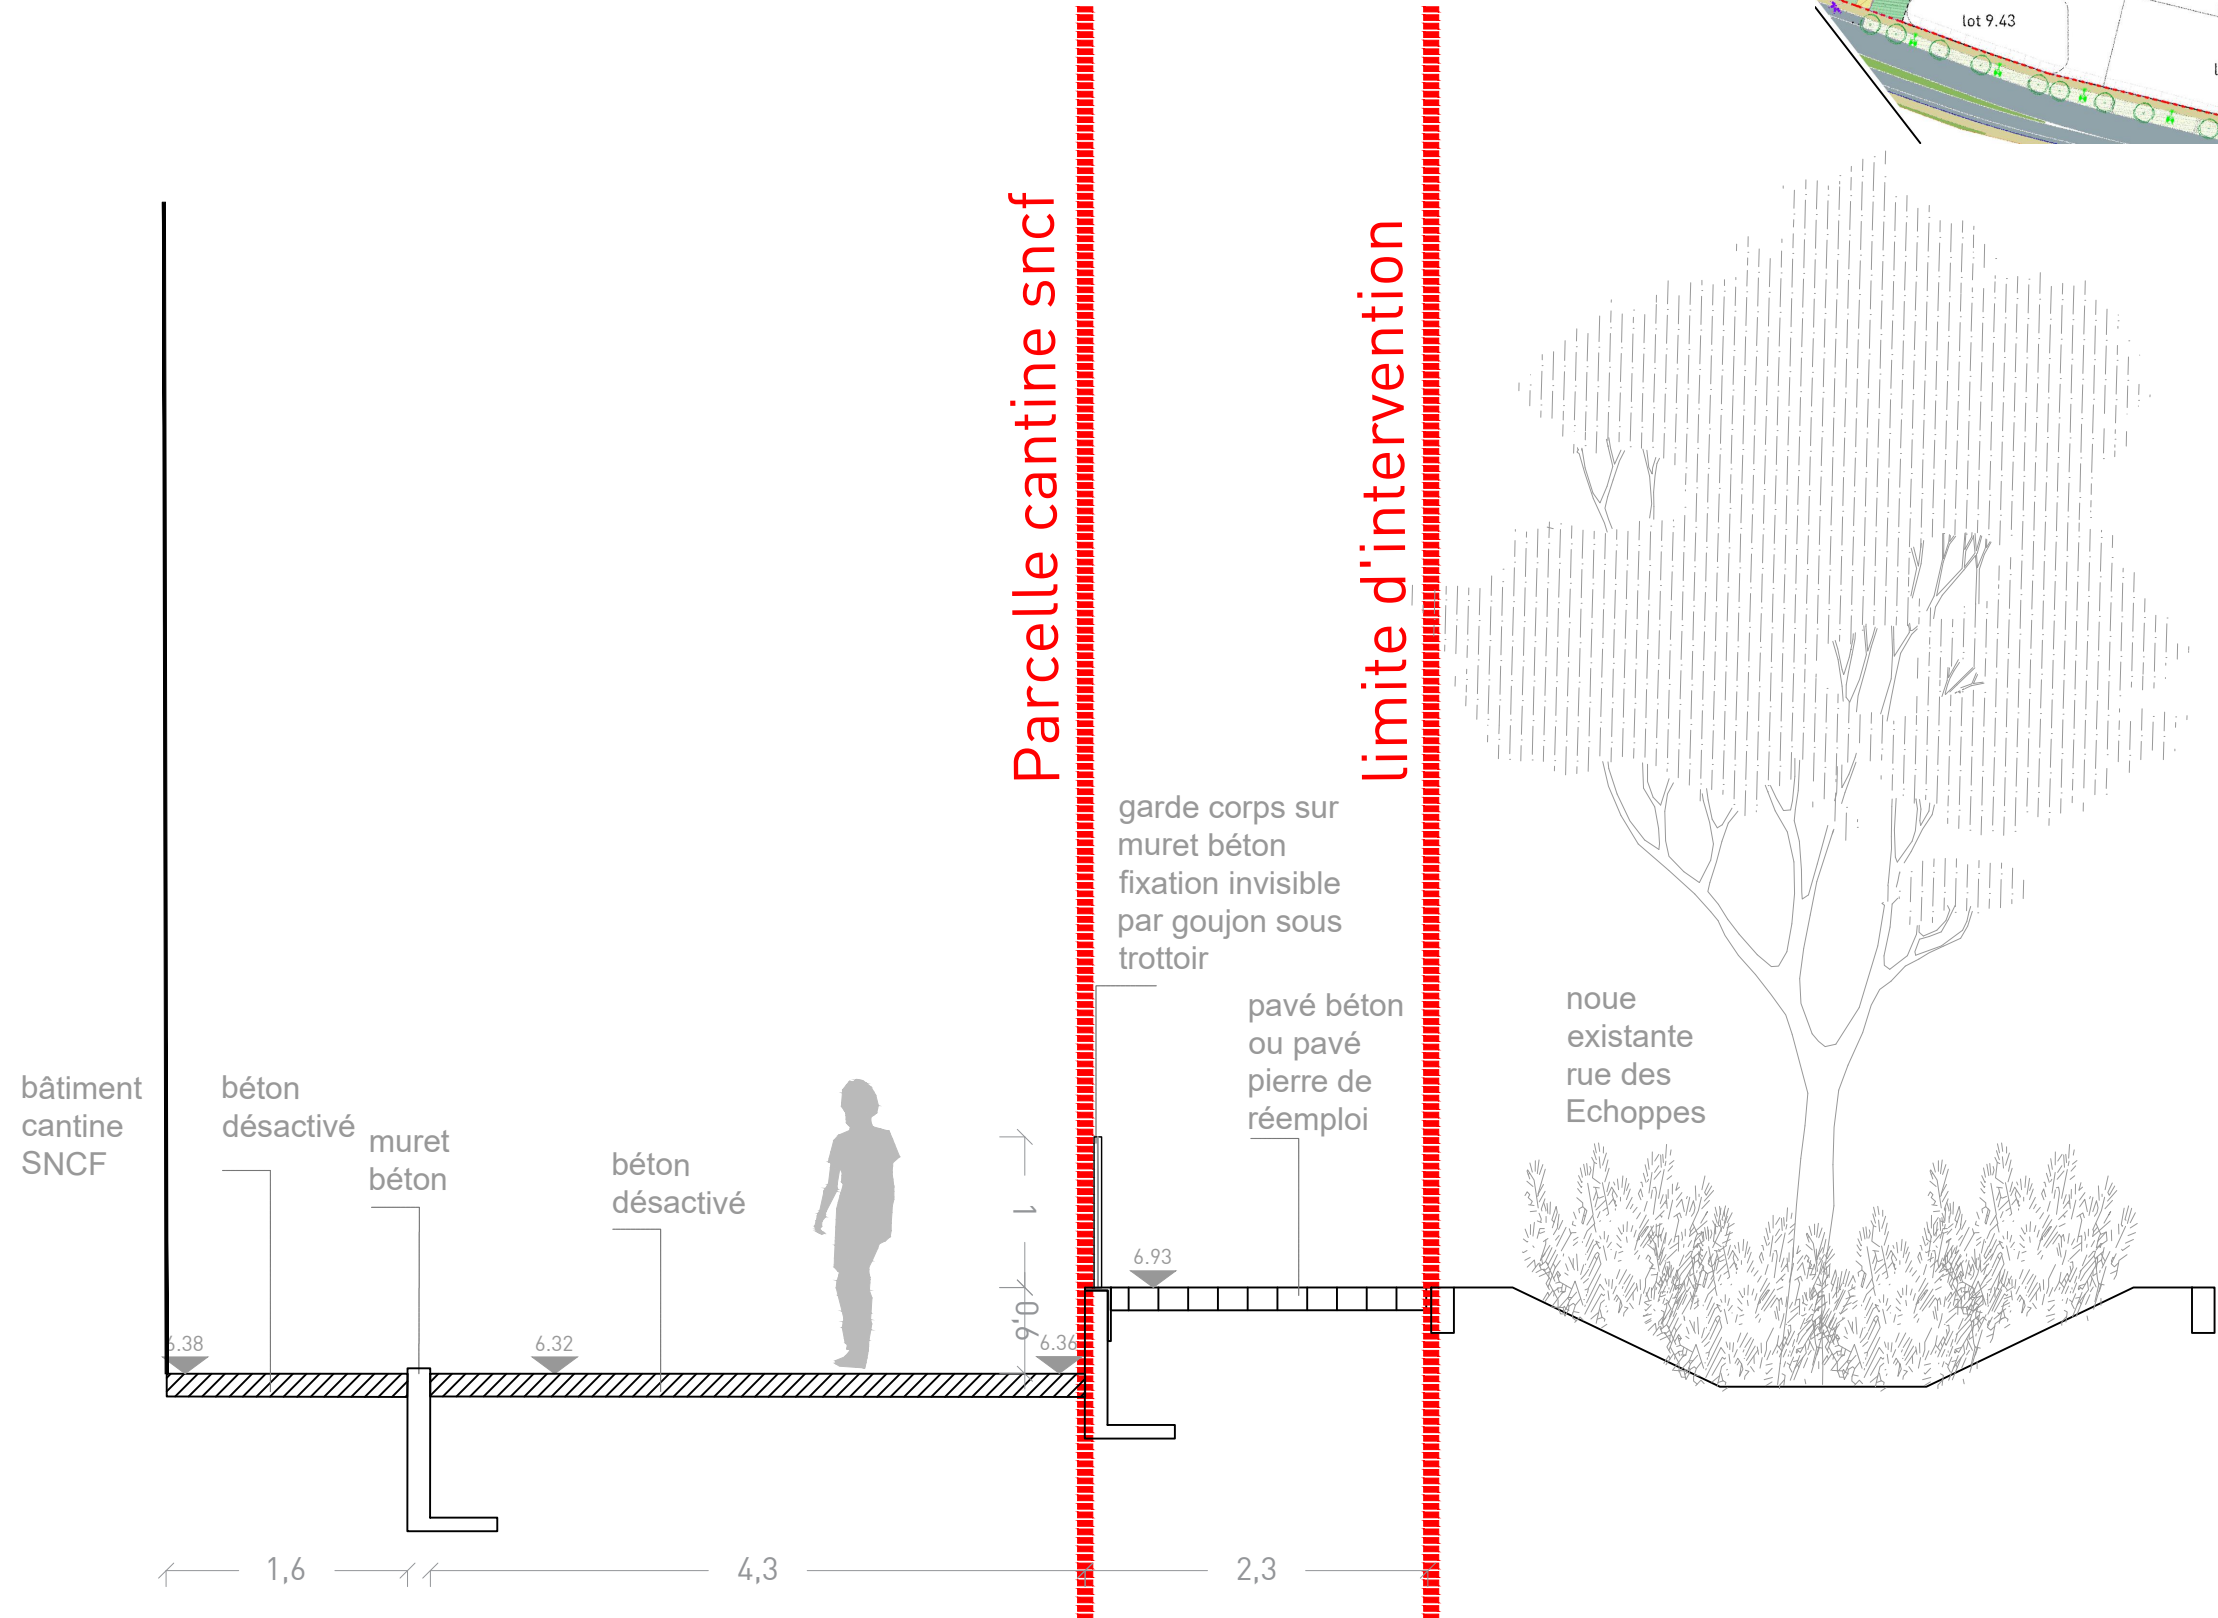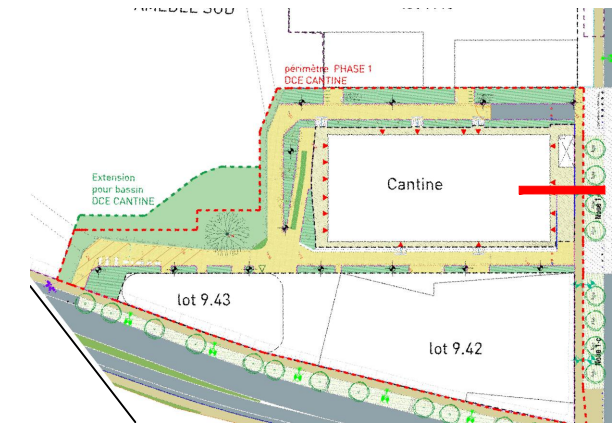

MAÎTRISE D'OEUVRE INFRASTRUCTURES ET ESPACES PUBLICS SECTEUR « AMEDEV » - MS2 - DCE - SECTEURS CANTINE AMEDEV SUD + ABORDS LOT 9.14		DCE cantine + abords 9.14	Date : 08/10/2025 Echelle : 1/50e Indice :
Détail : Nord de la cantine			
MAÎTRISE D'OUVRAGE BORDEAUX EURATLANTIQUE	MAÎTRISE D'OEUVRE ATELIER JOURS PAYSAGISTES + INGETEC + LES ECLAIRAGISTES ASSOCIES + EKKOIA		

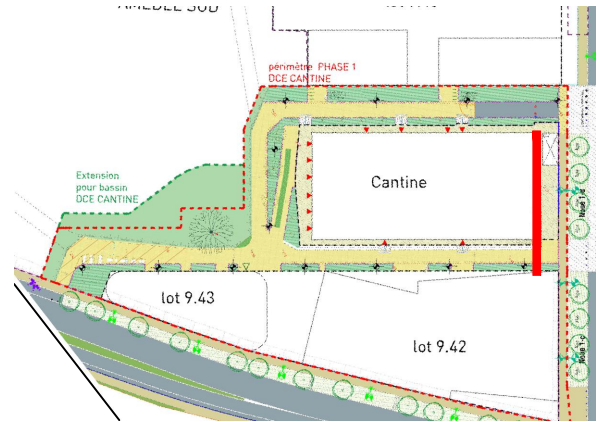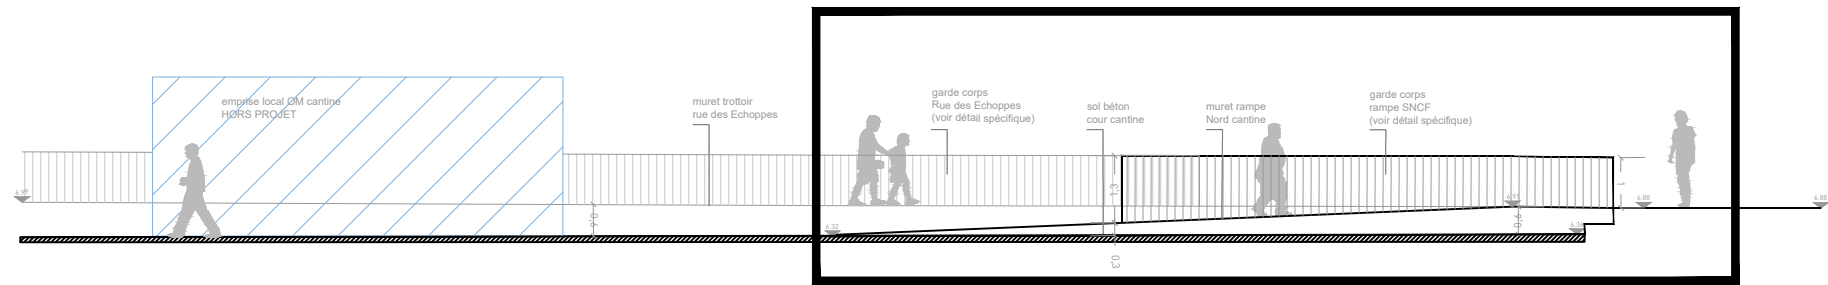


échelle 1/150ème


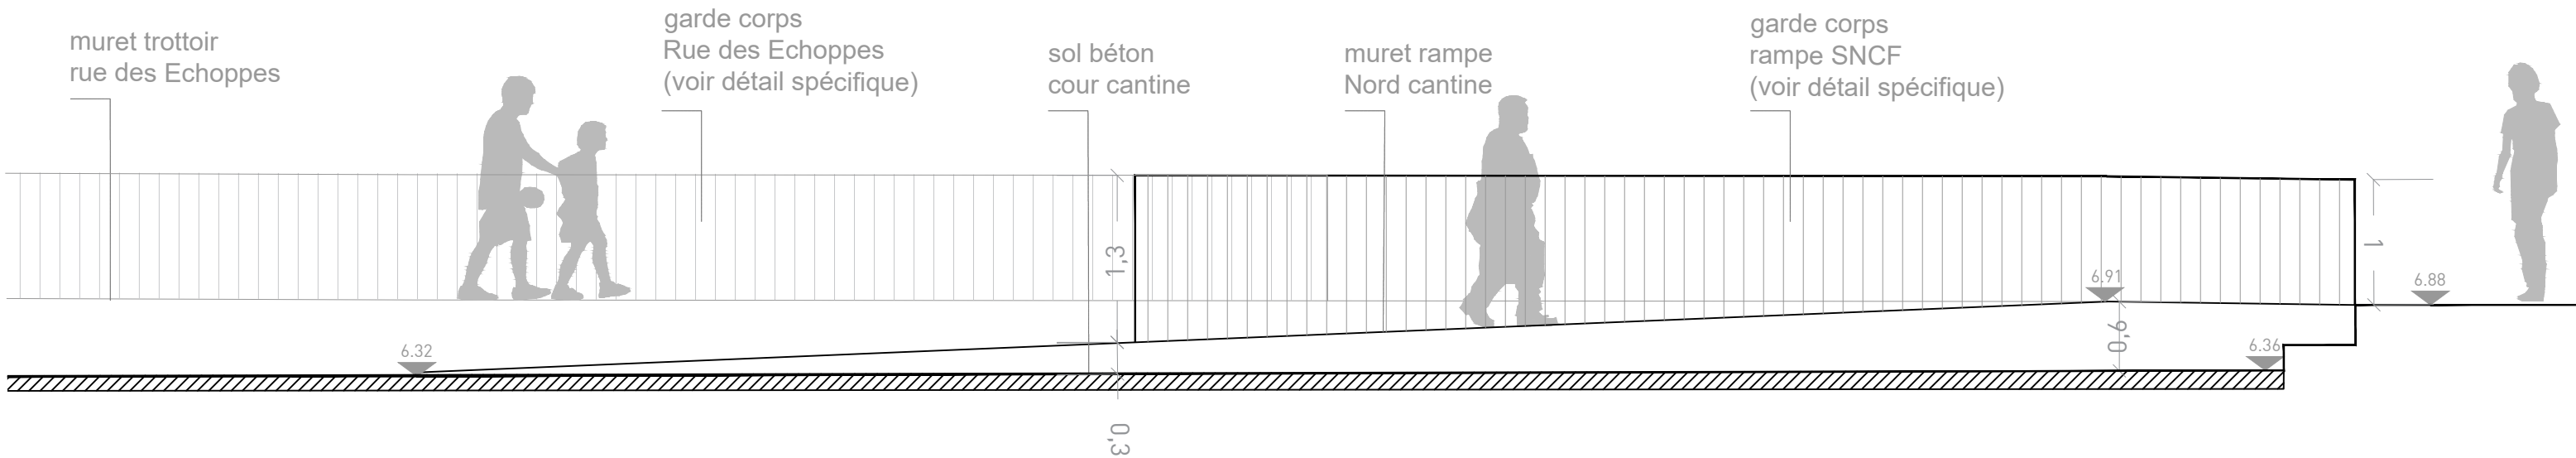


échelle 1/50ème

MAÎTRISE D'OEUVRE INFRASTRUCTURES ET ESPACES PUBLICS SECTEUR « AMEDEE » - MS2 - DCE - SECTEURS CANTINE AMEDEE SUD + ABORDS LOT 9.14		DCE cantine + abords 9.14	Date : 08/10/2025 Echelle : Indice :
Détail : élévation rampe Nord de la cantine			
MAÎTRISE D'OUVRAGE BORDEAUX EURATLANTIQUE	MAÎTRISE D'OEUVRE ATELIER JOURS PAYSAGISTES + INGETEC + LES ECLAIRAGISTES ASSOCIES + EKKOIA		

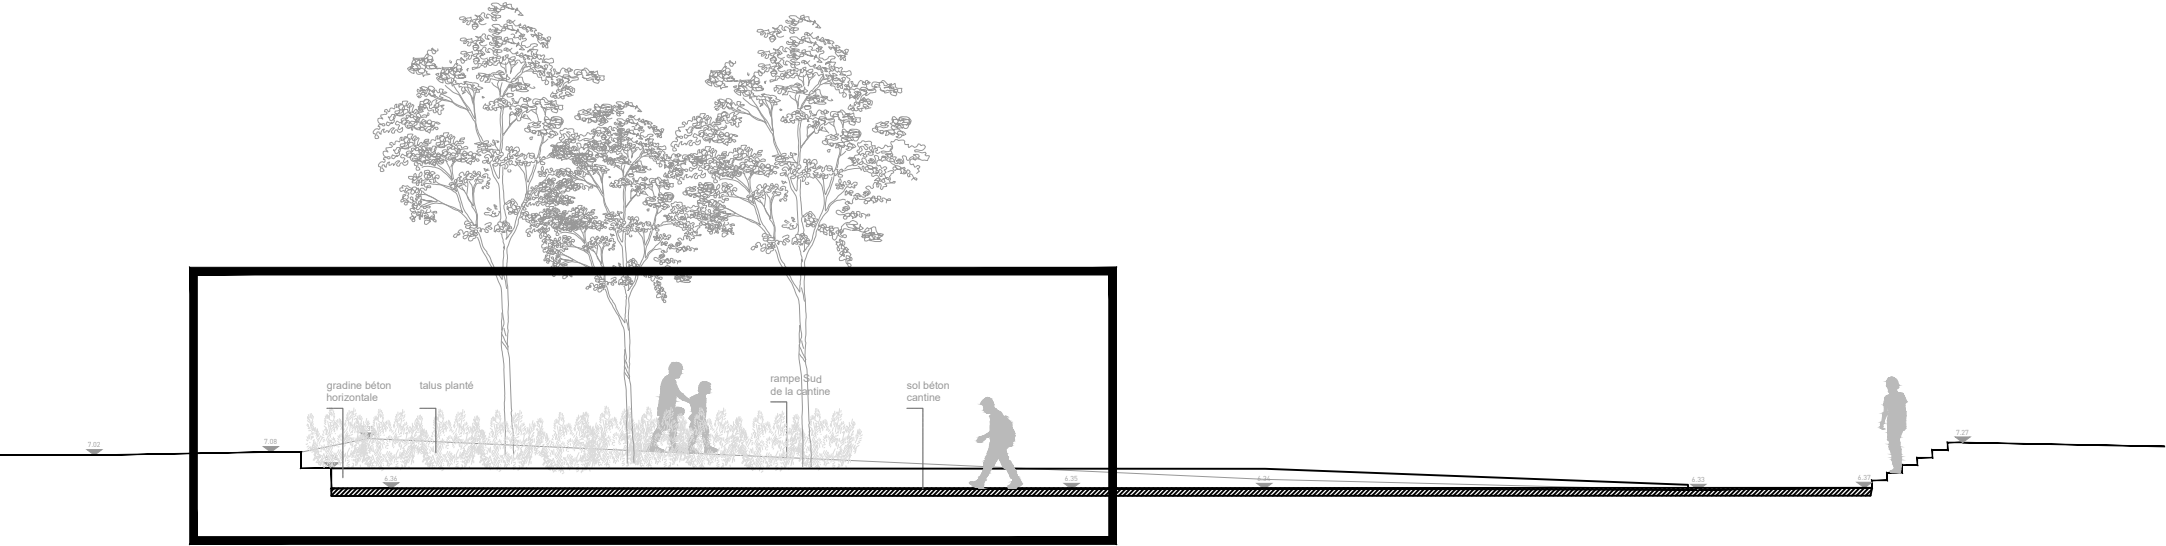

échelle 1/150ème

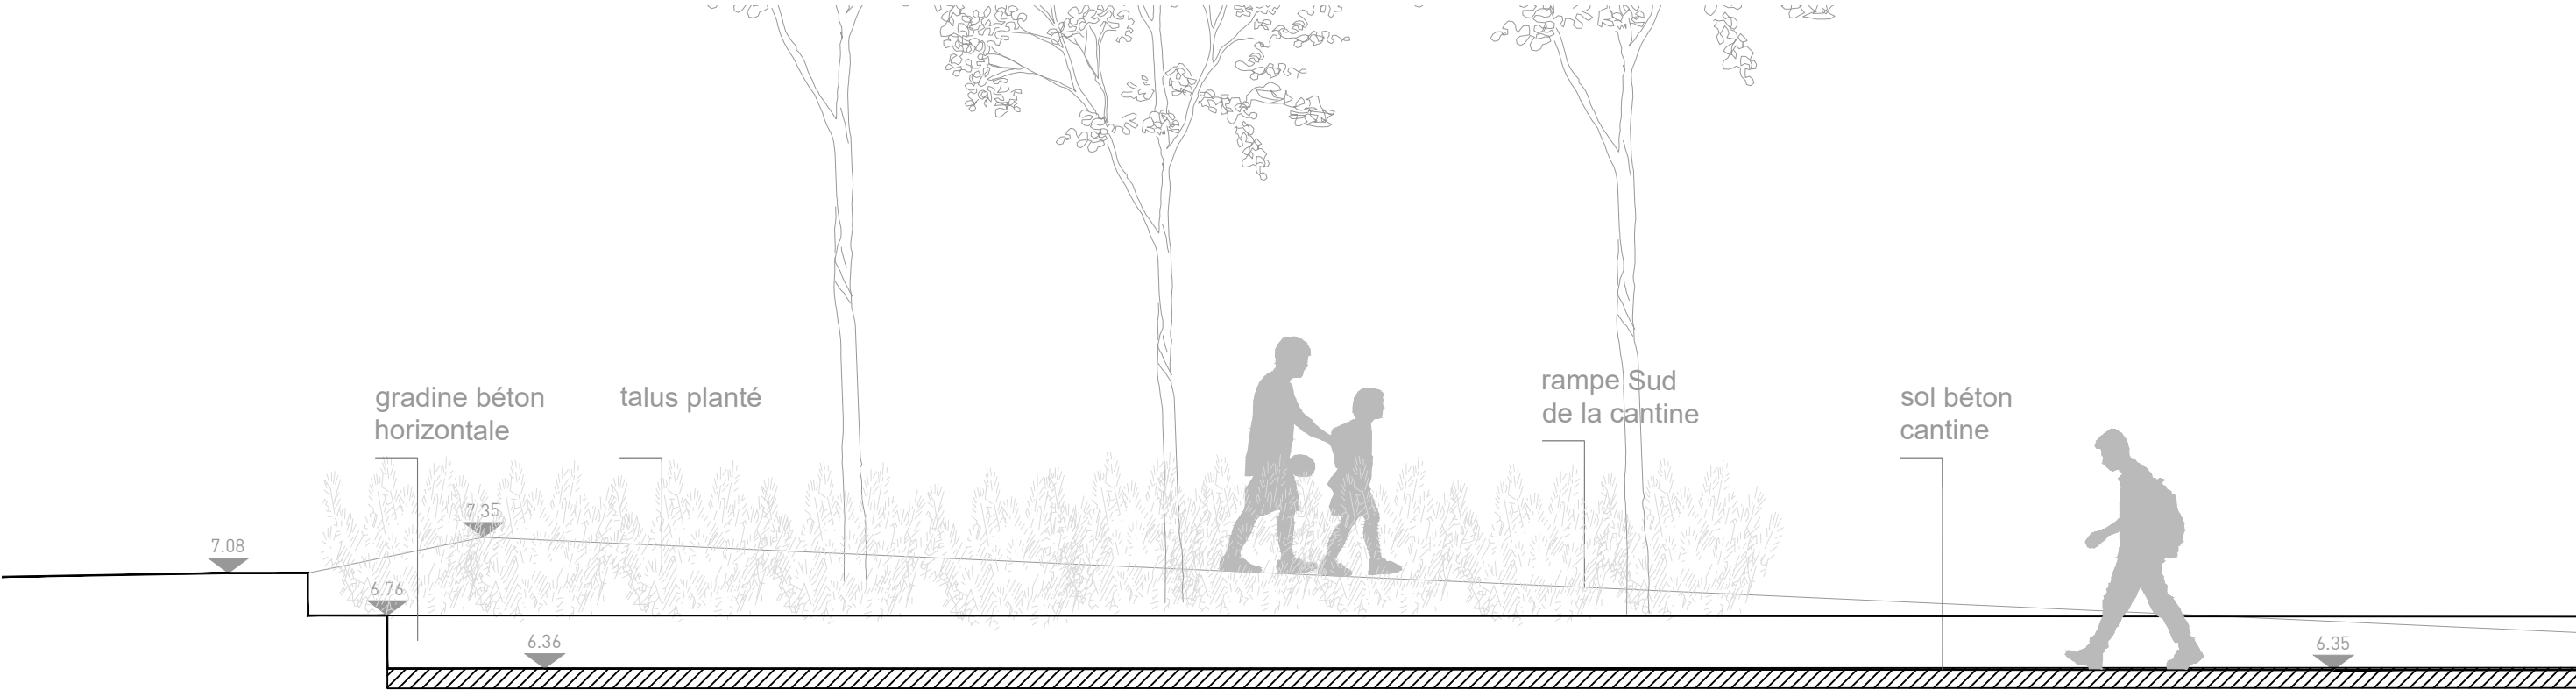
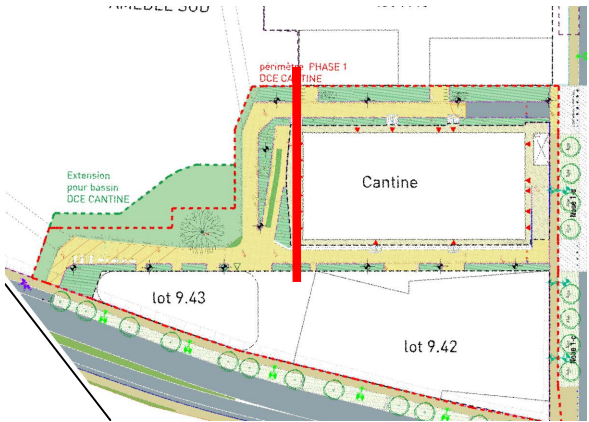


échelle 1/50ème



MAÎTRISE D'OEUVRE INFRASTRUCTURES ET ESPACES PUBLICS SECTEUR « AMEDEE » - MS2 - DCE - SECTEURS CANTINE AMEDEE SUD + ABORDS LOT 9.14		DCE cantine + abords 9.14	Date : 08/10/2025 Echelle : - Indice :
Détail: elevation rampe Sud cantine			
MAÎTRISE D'OUVRAGE BORDEAUX EURATLANTIQUE	MAÎTRISE D'OEUVRE ATELIER JOURS PAYSAGISTES + INGETEC + LES ECLAIRAGISTES ASSOCIES + EKKOIA		

Parcelle cantine sncf

Parcelle lot 9.42

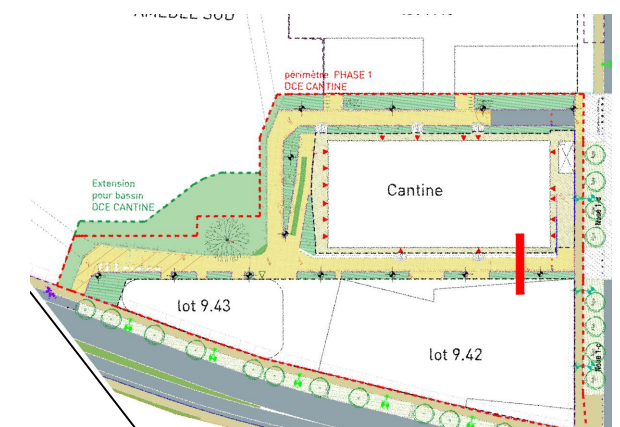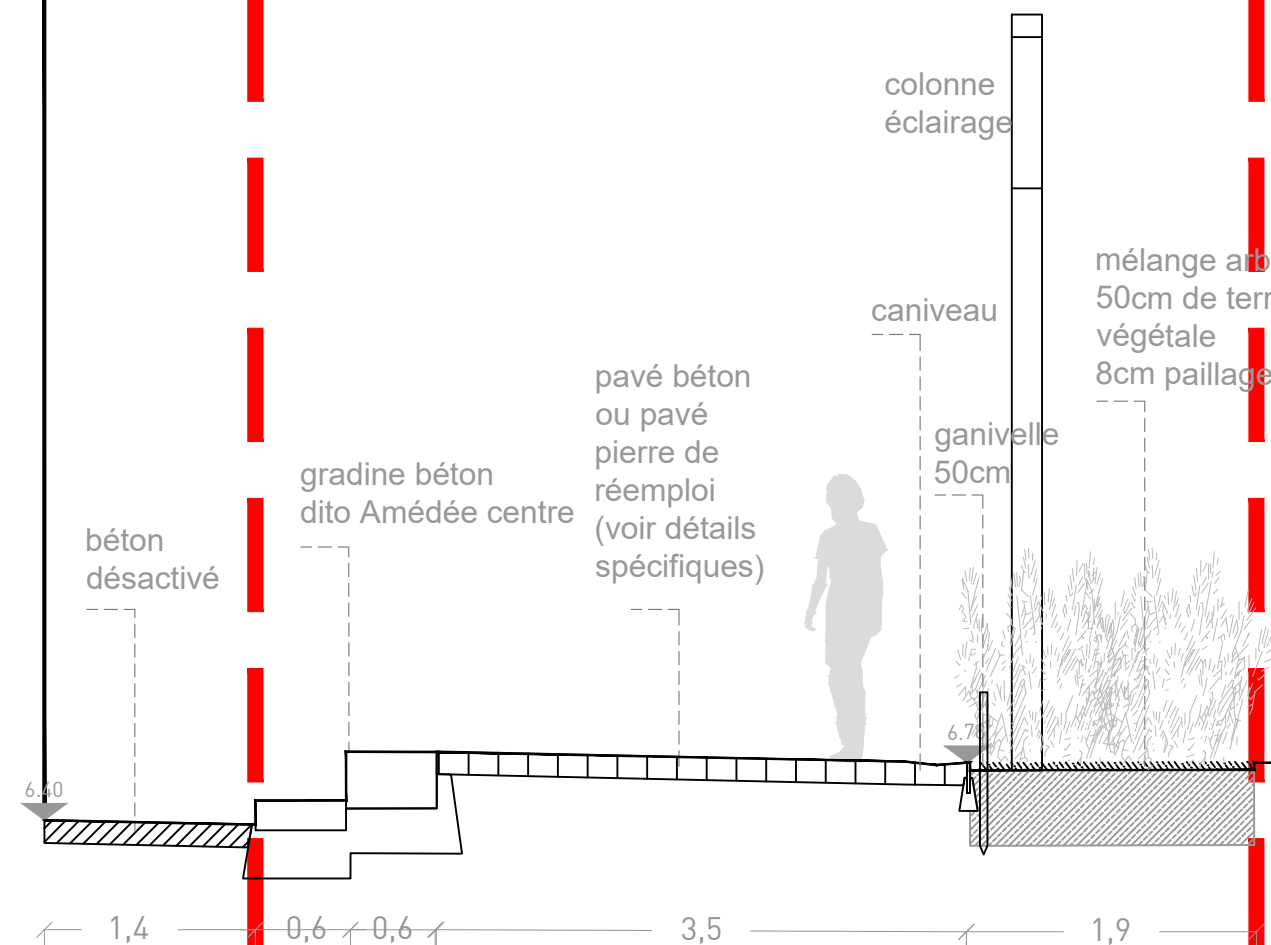


MAÎTRISE D'OEUVRE INFRASTRUCTURES ET ESPACES PUBLICS SECTEUR « AMEDEV » - MS2 - DCE - SECTEURS CANTINE AMEDEV SUD + ABORDS LOT 9.14		DCE cantine + abords 9.14	Date : 08/10/2025 Echelle : 1/50e Indice :
Détail : promenade des Cheminots			
MAÎTRISE D'OUVRAGE BORDEAUX EURATLANTIQUE	MAÎTRISE D'OEUVRE ATELIER JOURS PAYSAGISTES + INGETEC + LES ECLAIRAGISTES ASSOCIES + EKKOIA		

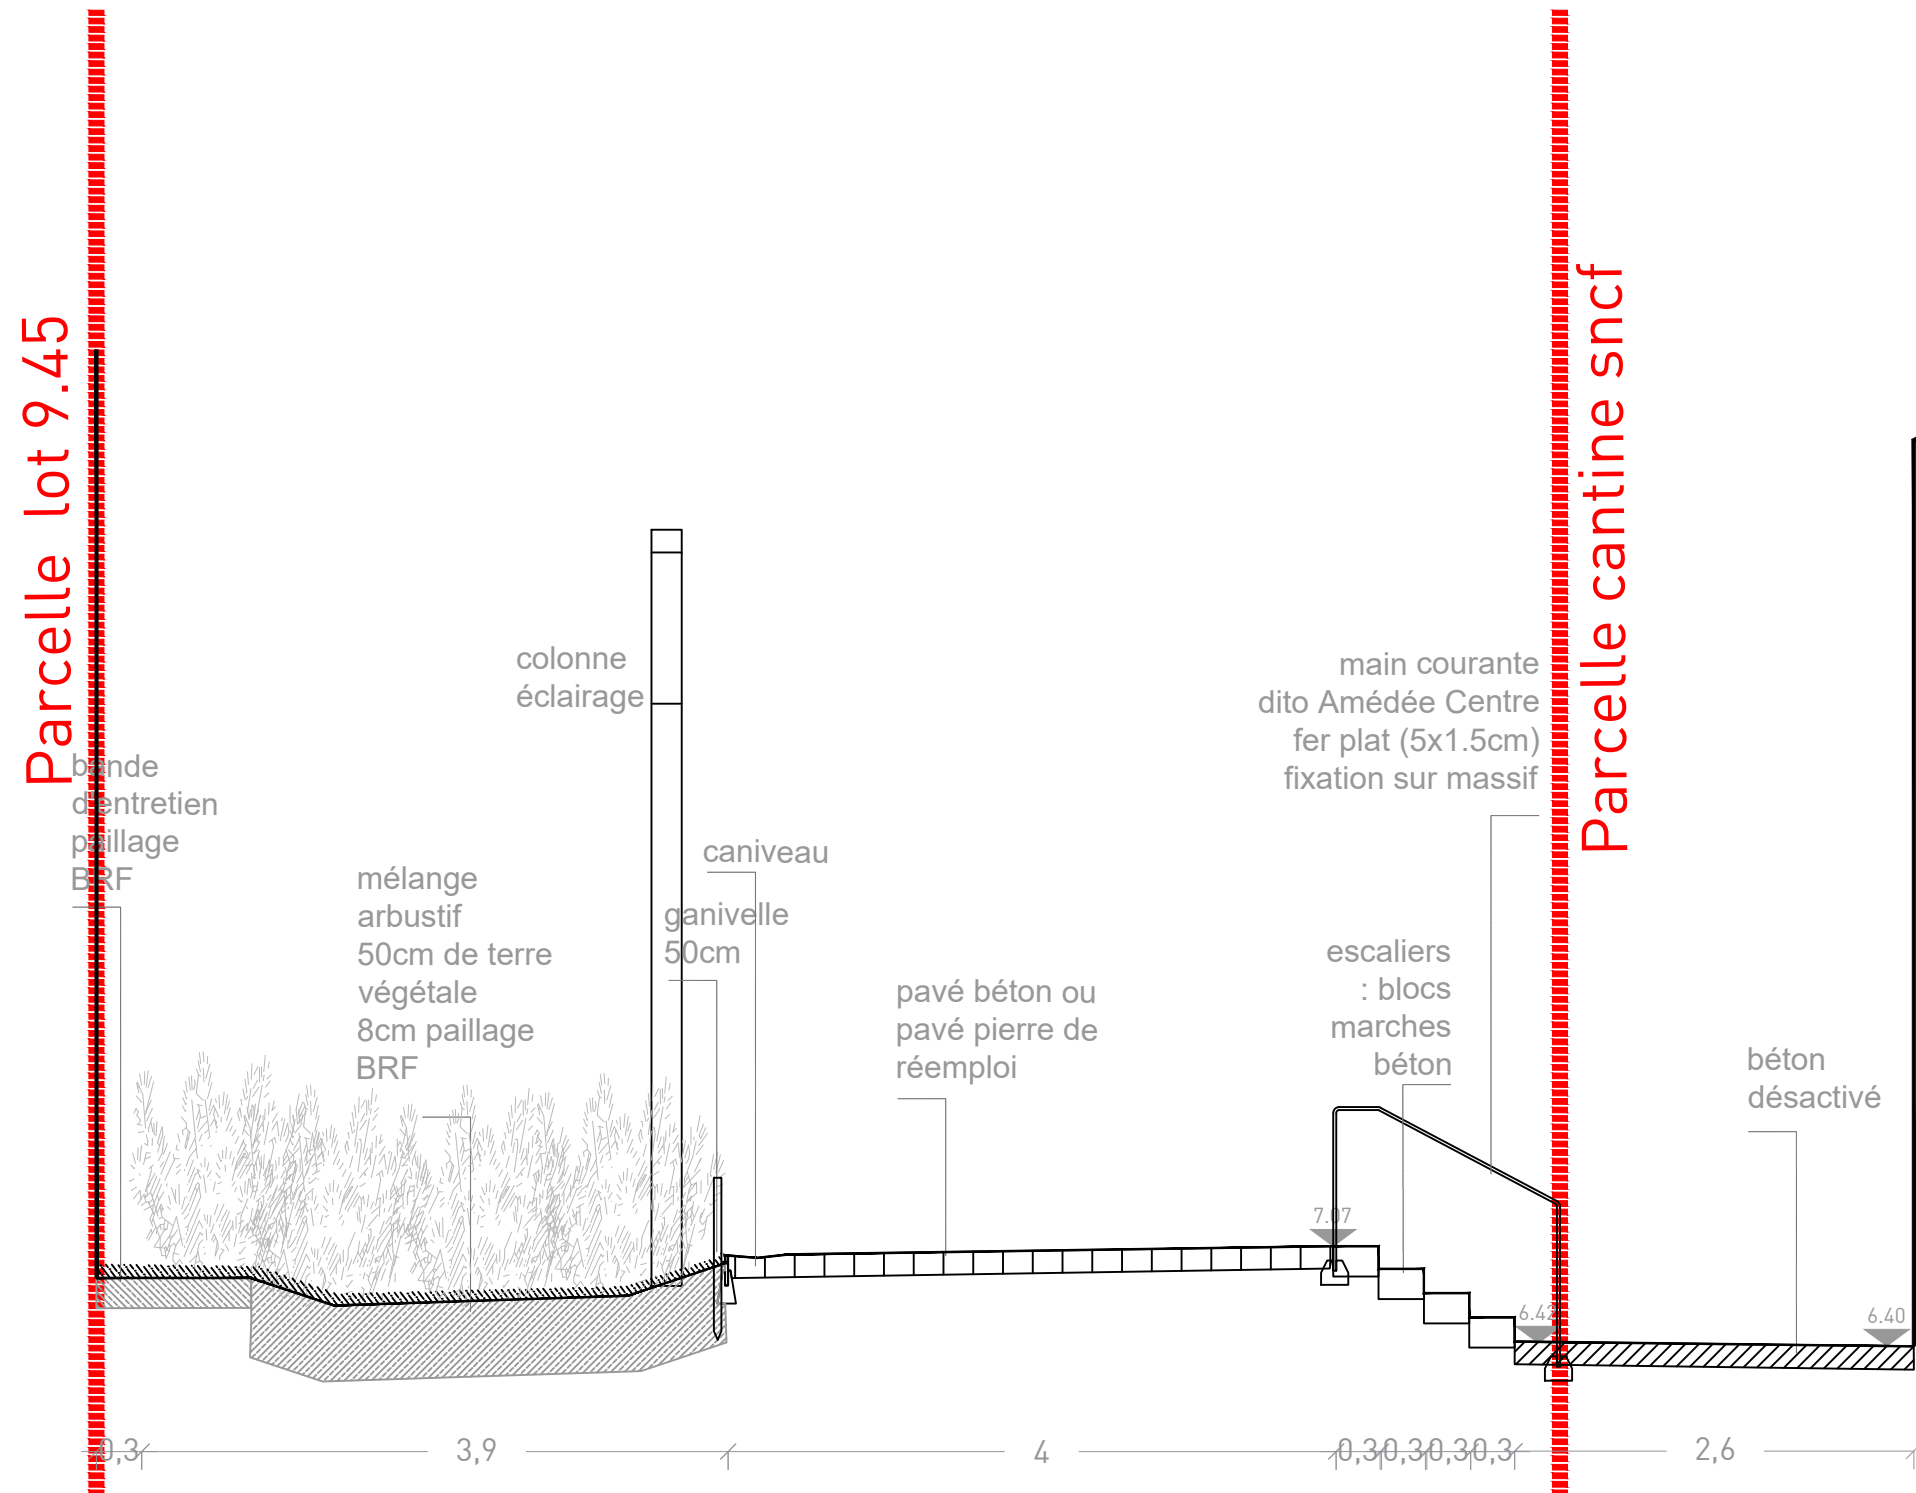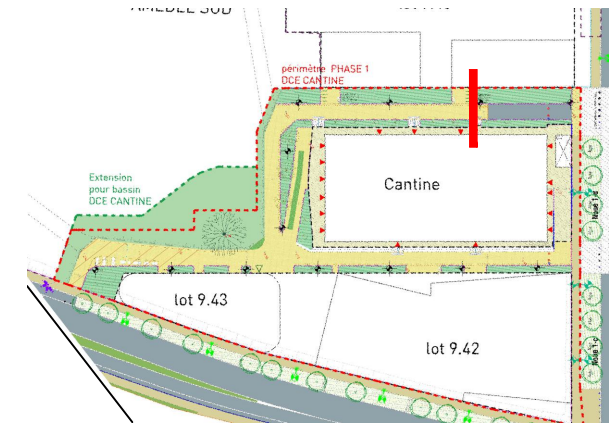


MAÎTRISE D'OEUVRE INFRASTRUCTURES ET ESPACES PUBLICS SECTEUR « AMEDEE » - MS2 - DCE - SECTEURS CANTINE AMEDEE SUD + ABORDS LOT 9.14		DCE cantine + abords 9.14	Date : 08/10/2025 Echelle : 1/50e Indice :
Détail : rue de la Compagnie du Midi, escalier 1			
MAÎTRISE D'OUVRAGE BORDEAUX EURATLANTIQUE	MAÎTRISE D'OEUVRE ATELIER JOURS PAYSAGISTES + INGETEC + LES ECLAIRAGISTES ASSOCIES + EKKOIA		



Référence muret
Amédée Centre
teinte dito gradines

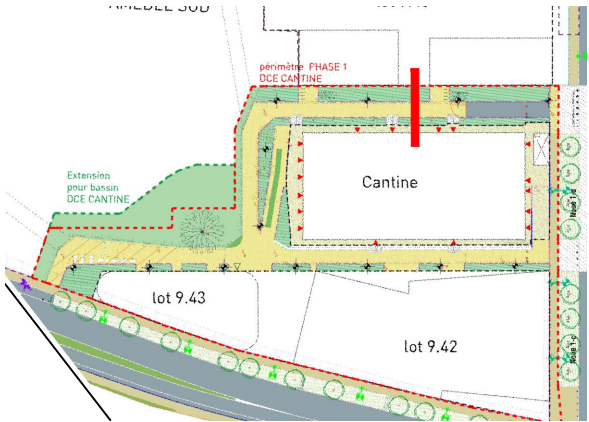


Parcelle lot 9.45


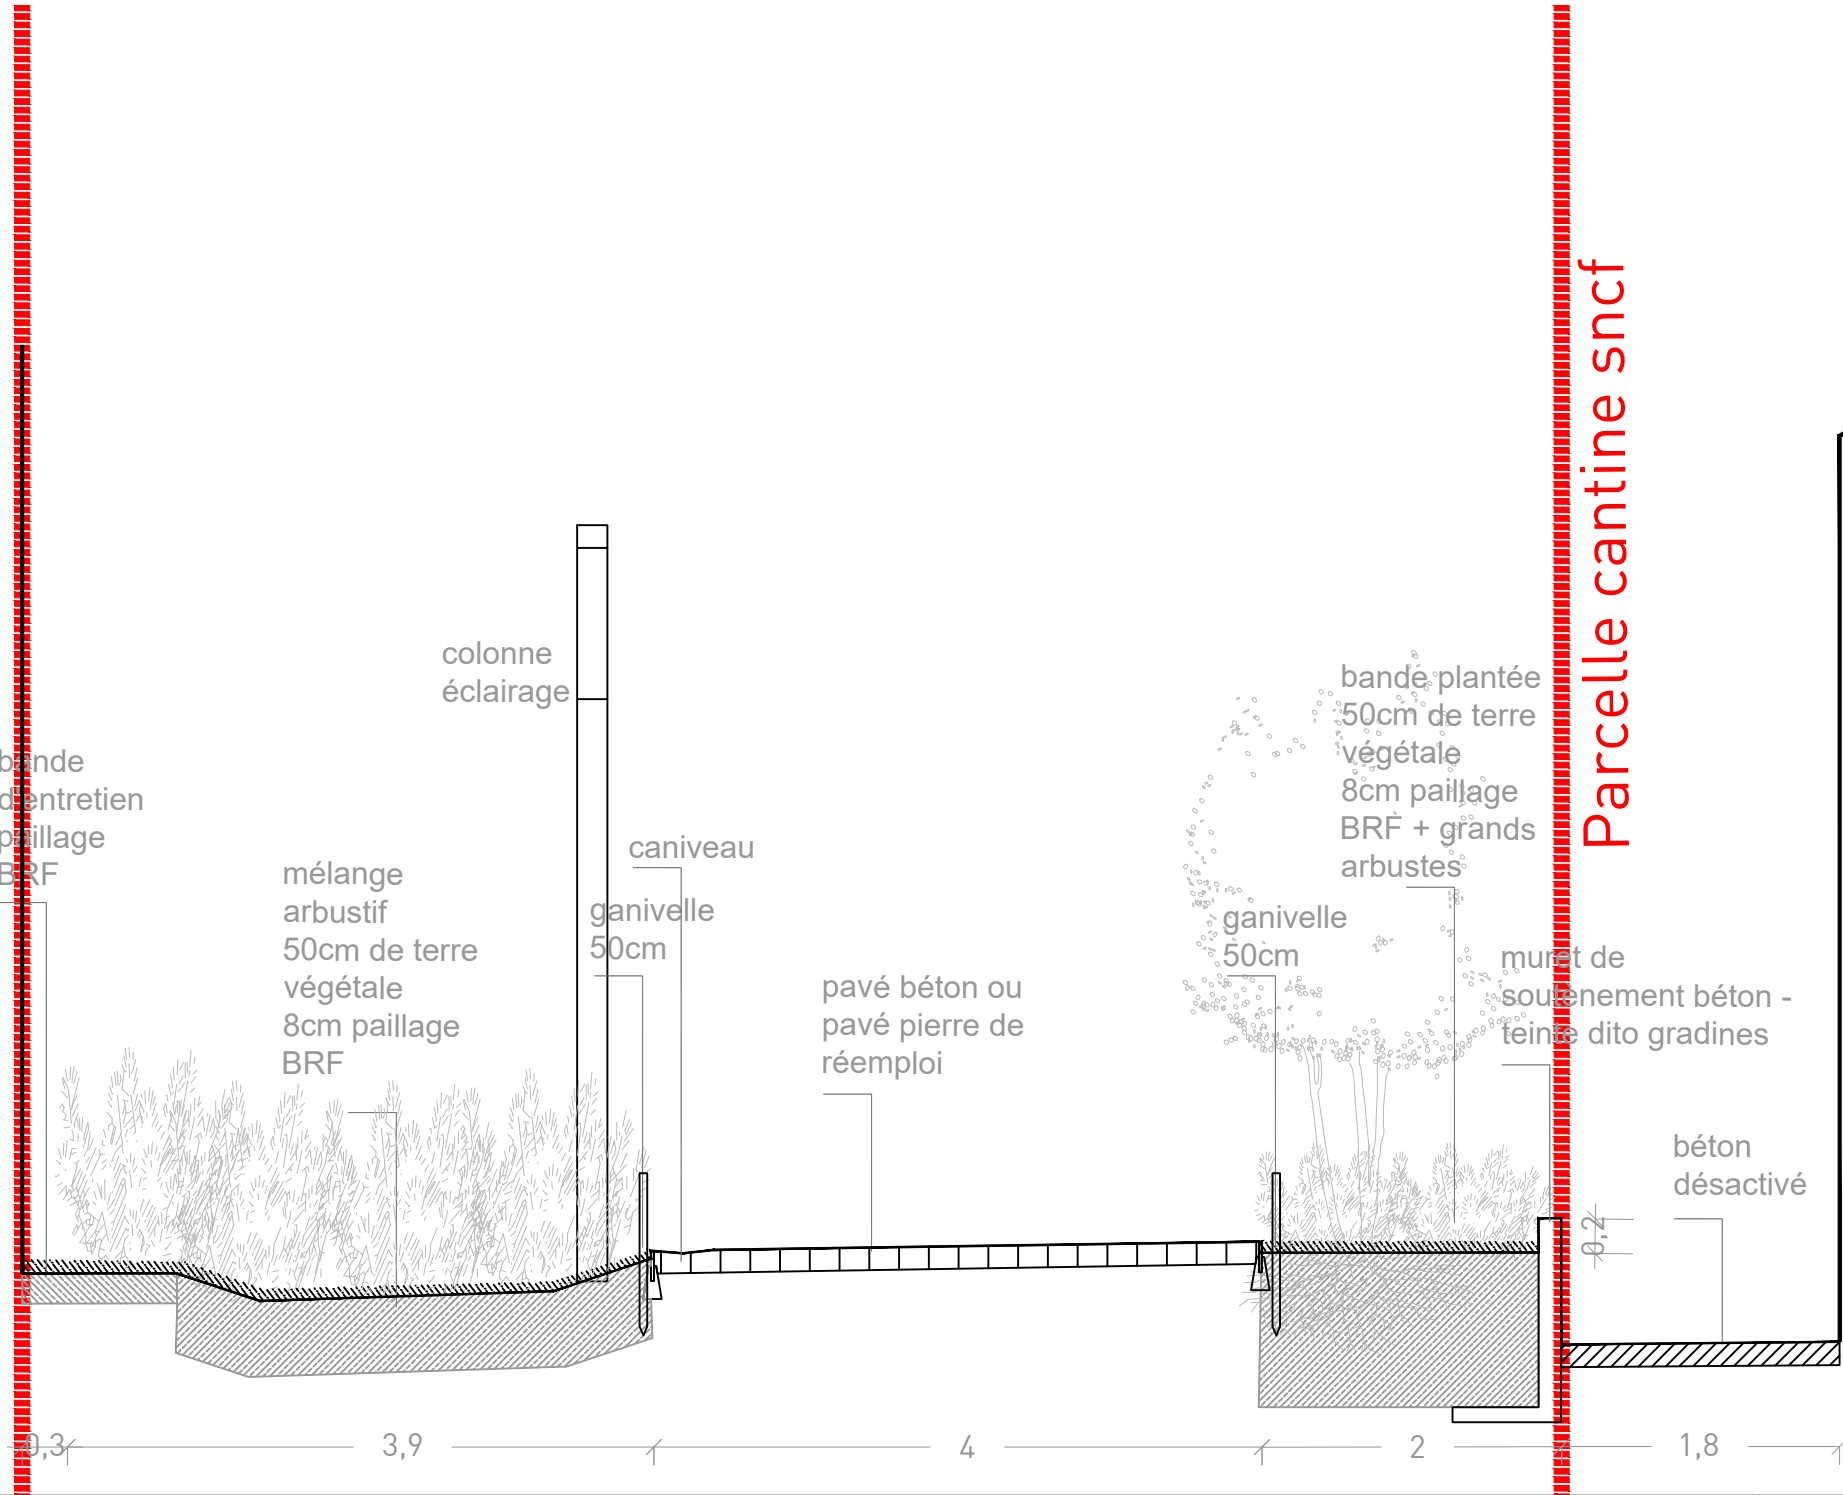


Parcelle cantine sncf

MAÎTRISE D'OEUVRE INFRASTRUCTURES ET ESPACES PUBLICS SECTEUR « AMEDEE » - MS2 - DCE - SECTEURS CANTINE AMEDEE SUD + ABORDS LOT 9.14		DCE cantine + abords 9.14	Date : 08/10/2025 Echelle : 1/50e Indice :
Détail : rue de la Compagnie du Midi, escalier 1			
MAÎTRISE D'OUVRAGE BORDEAUX EURATLANTIQUE	MAÎTRISE D'OEUVRE ATELIER JOURS PAYSAGISTES + INGETEC + LES ECLAIRAGISTES ASSOCIES + EKKOIA		

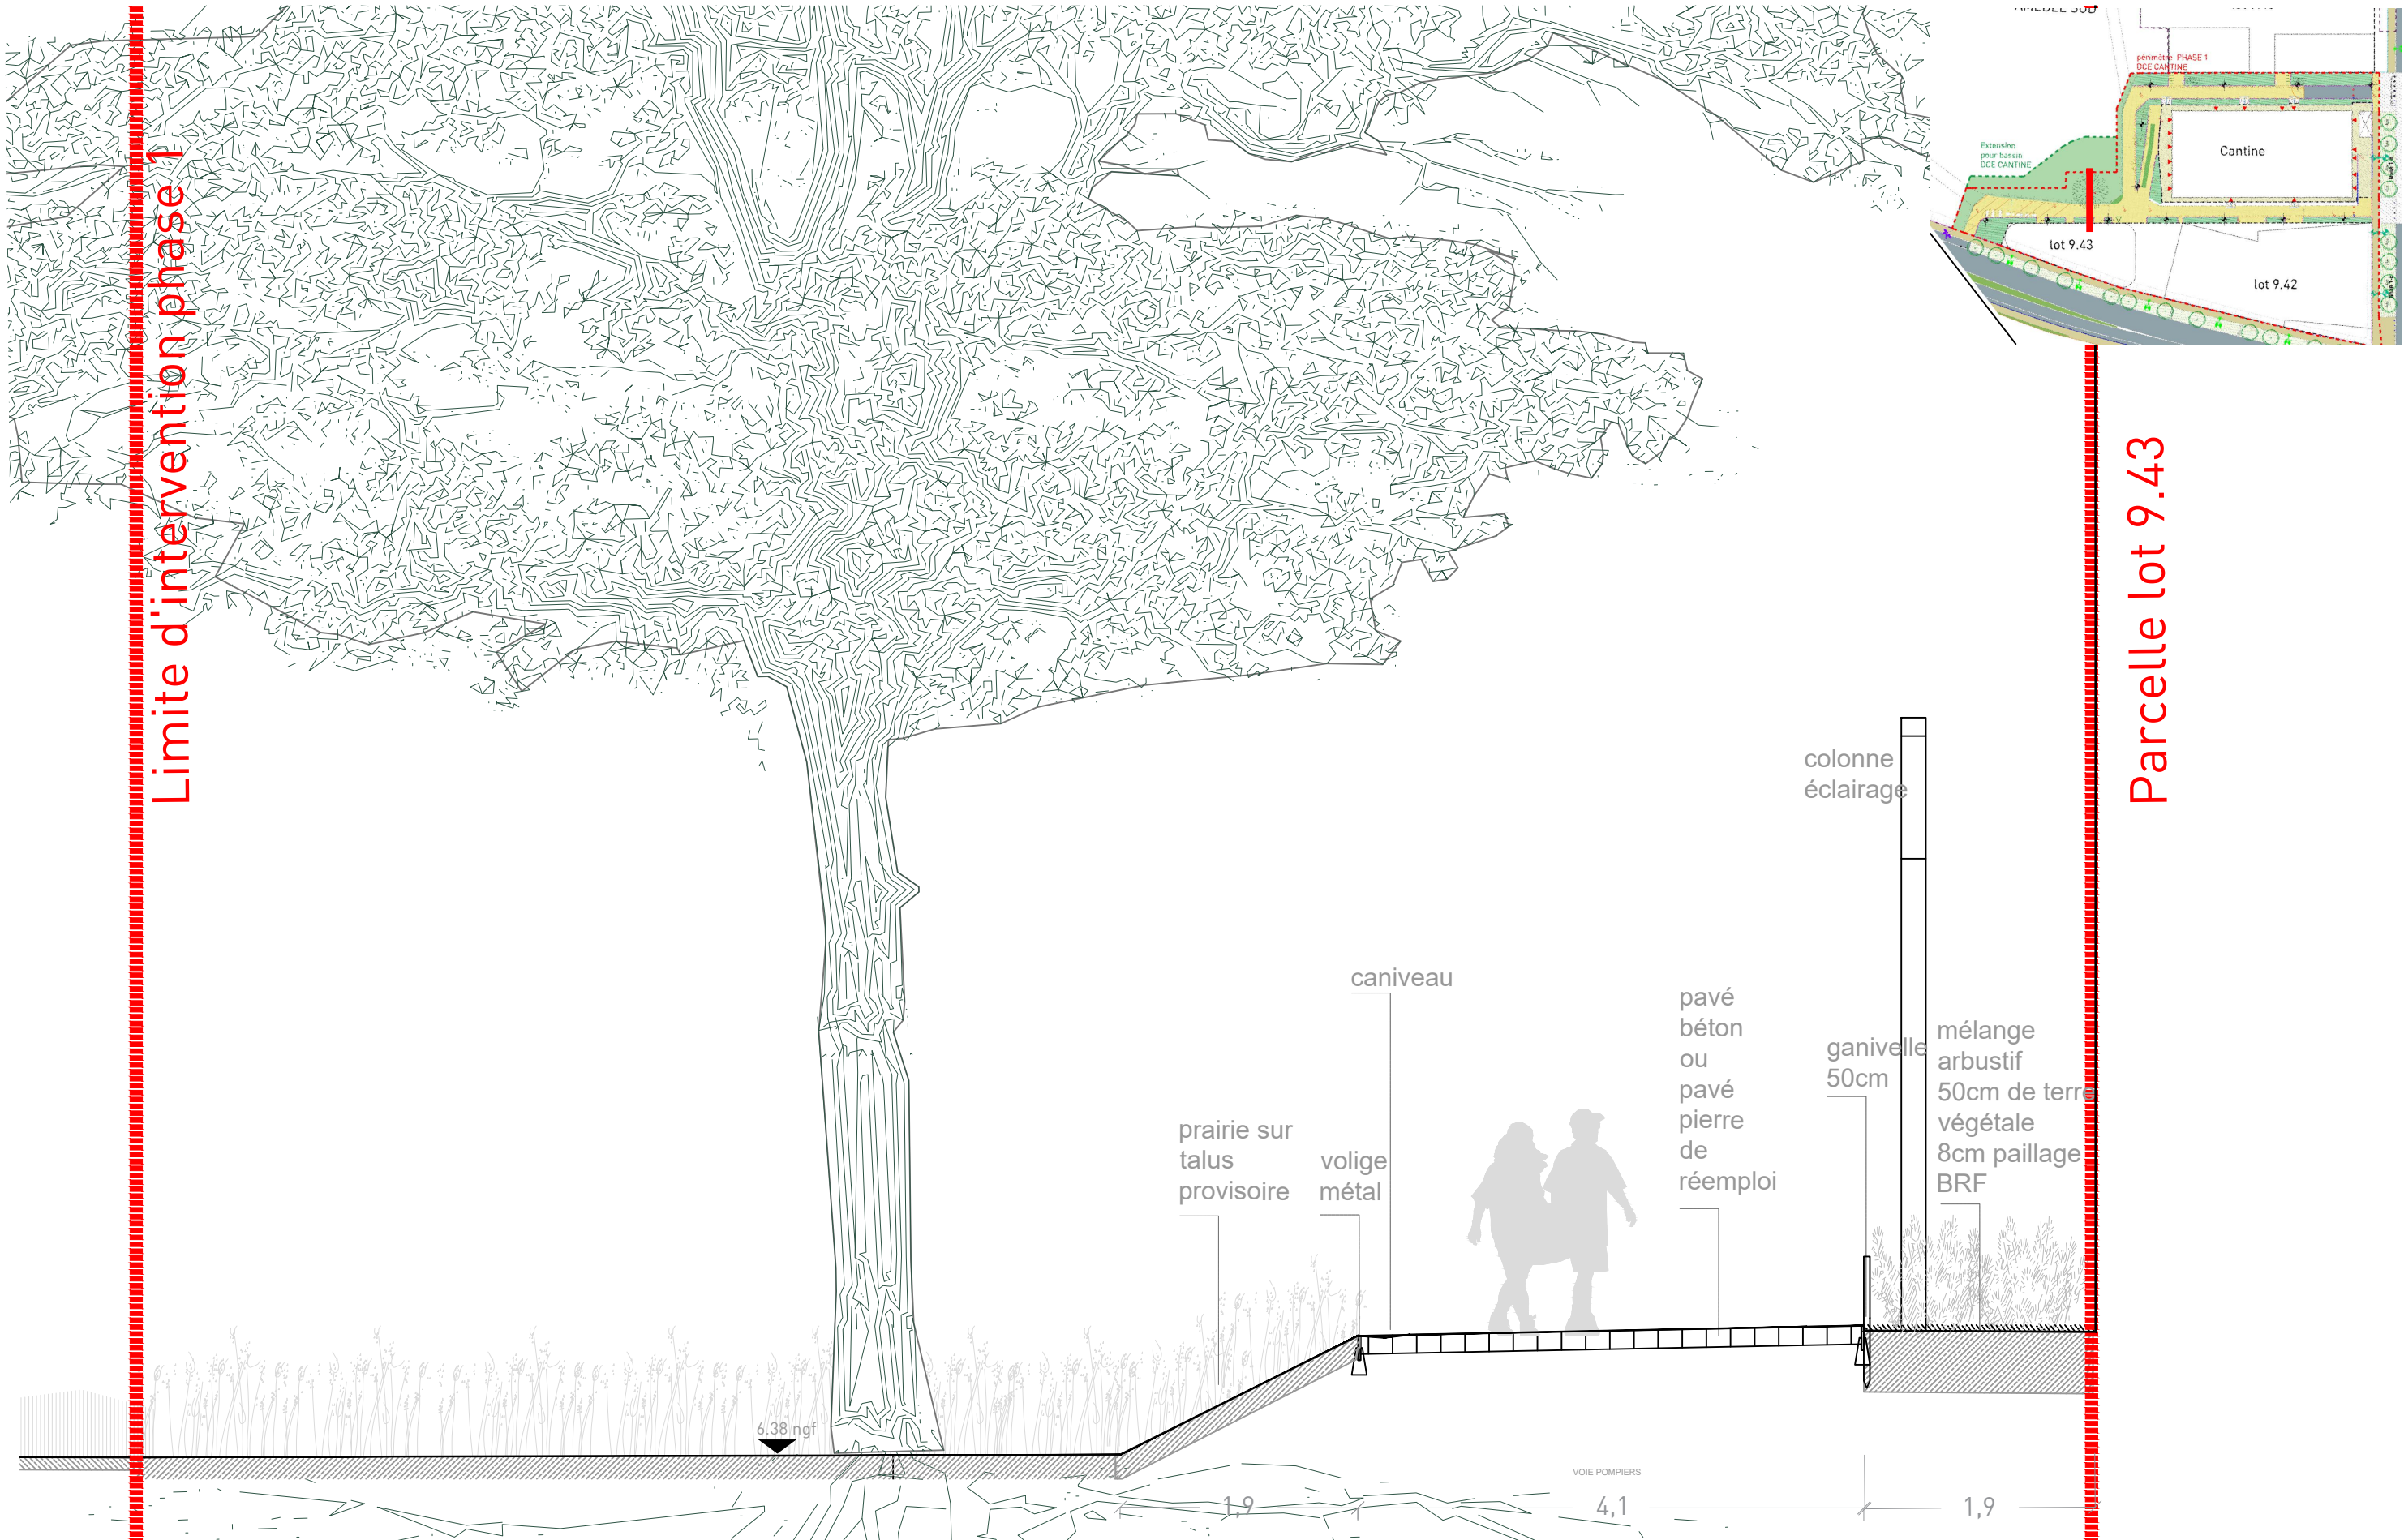


MAÎTRISE D'OEUVRE INFRASTRUCTURES ET ESPACES PUBLICS SECTEUR « AMEDEE » - MS2 - DCE - SECTEURS CANTINE AMEDEE SUD + ABORDS LOT 9.14		DCE cantine + abords 9.14	Date : 08/10/2025 Echelle : 1/50e Indice :
Détail : promenade des cheminots arbre existant			
MAÎTRISE D'OUVRAGE BORDEAUX EURATLANTIQUE	MAÎTRISE D'OEUVRE ATELIER JOURS PAYSAGISTES + INGETEC + LES ECLAIRAGISTES ASSOCIES + EKKOIA		

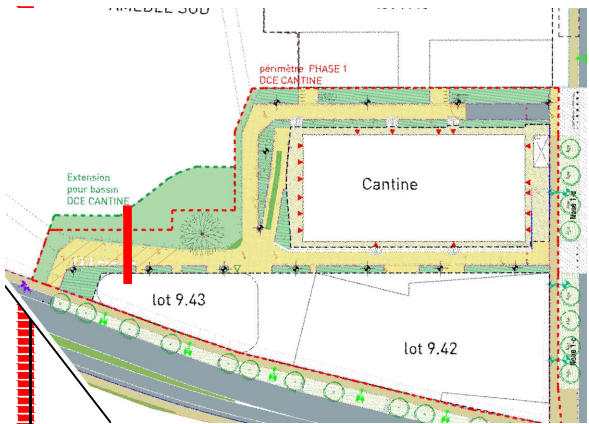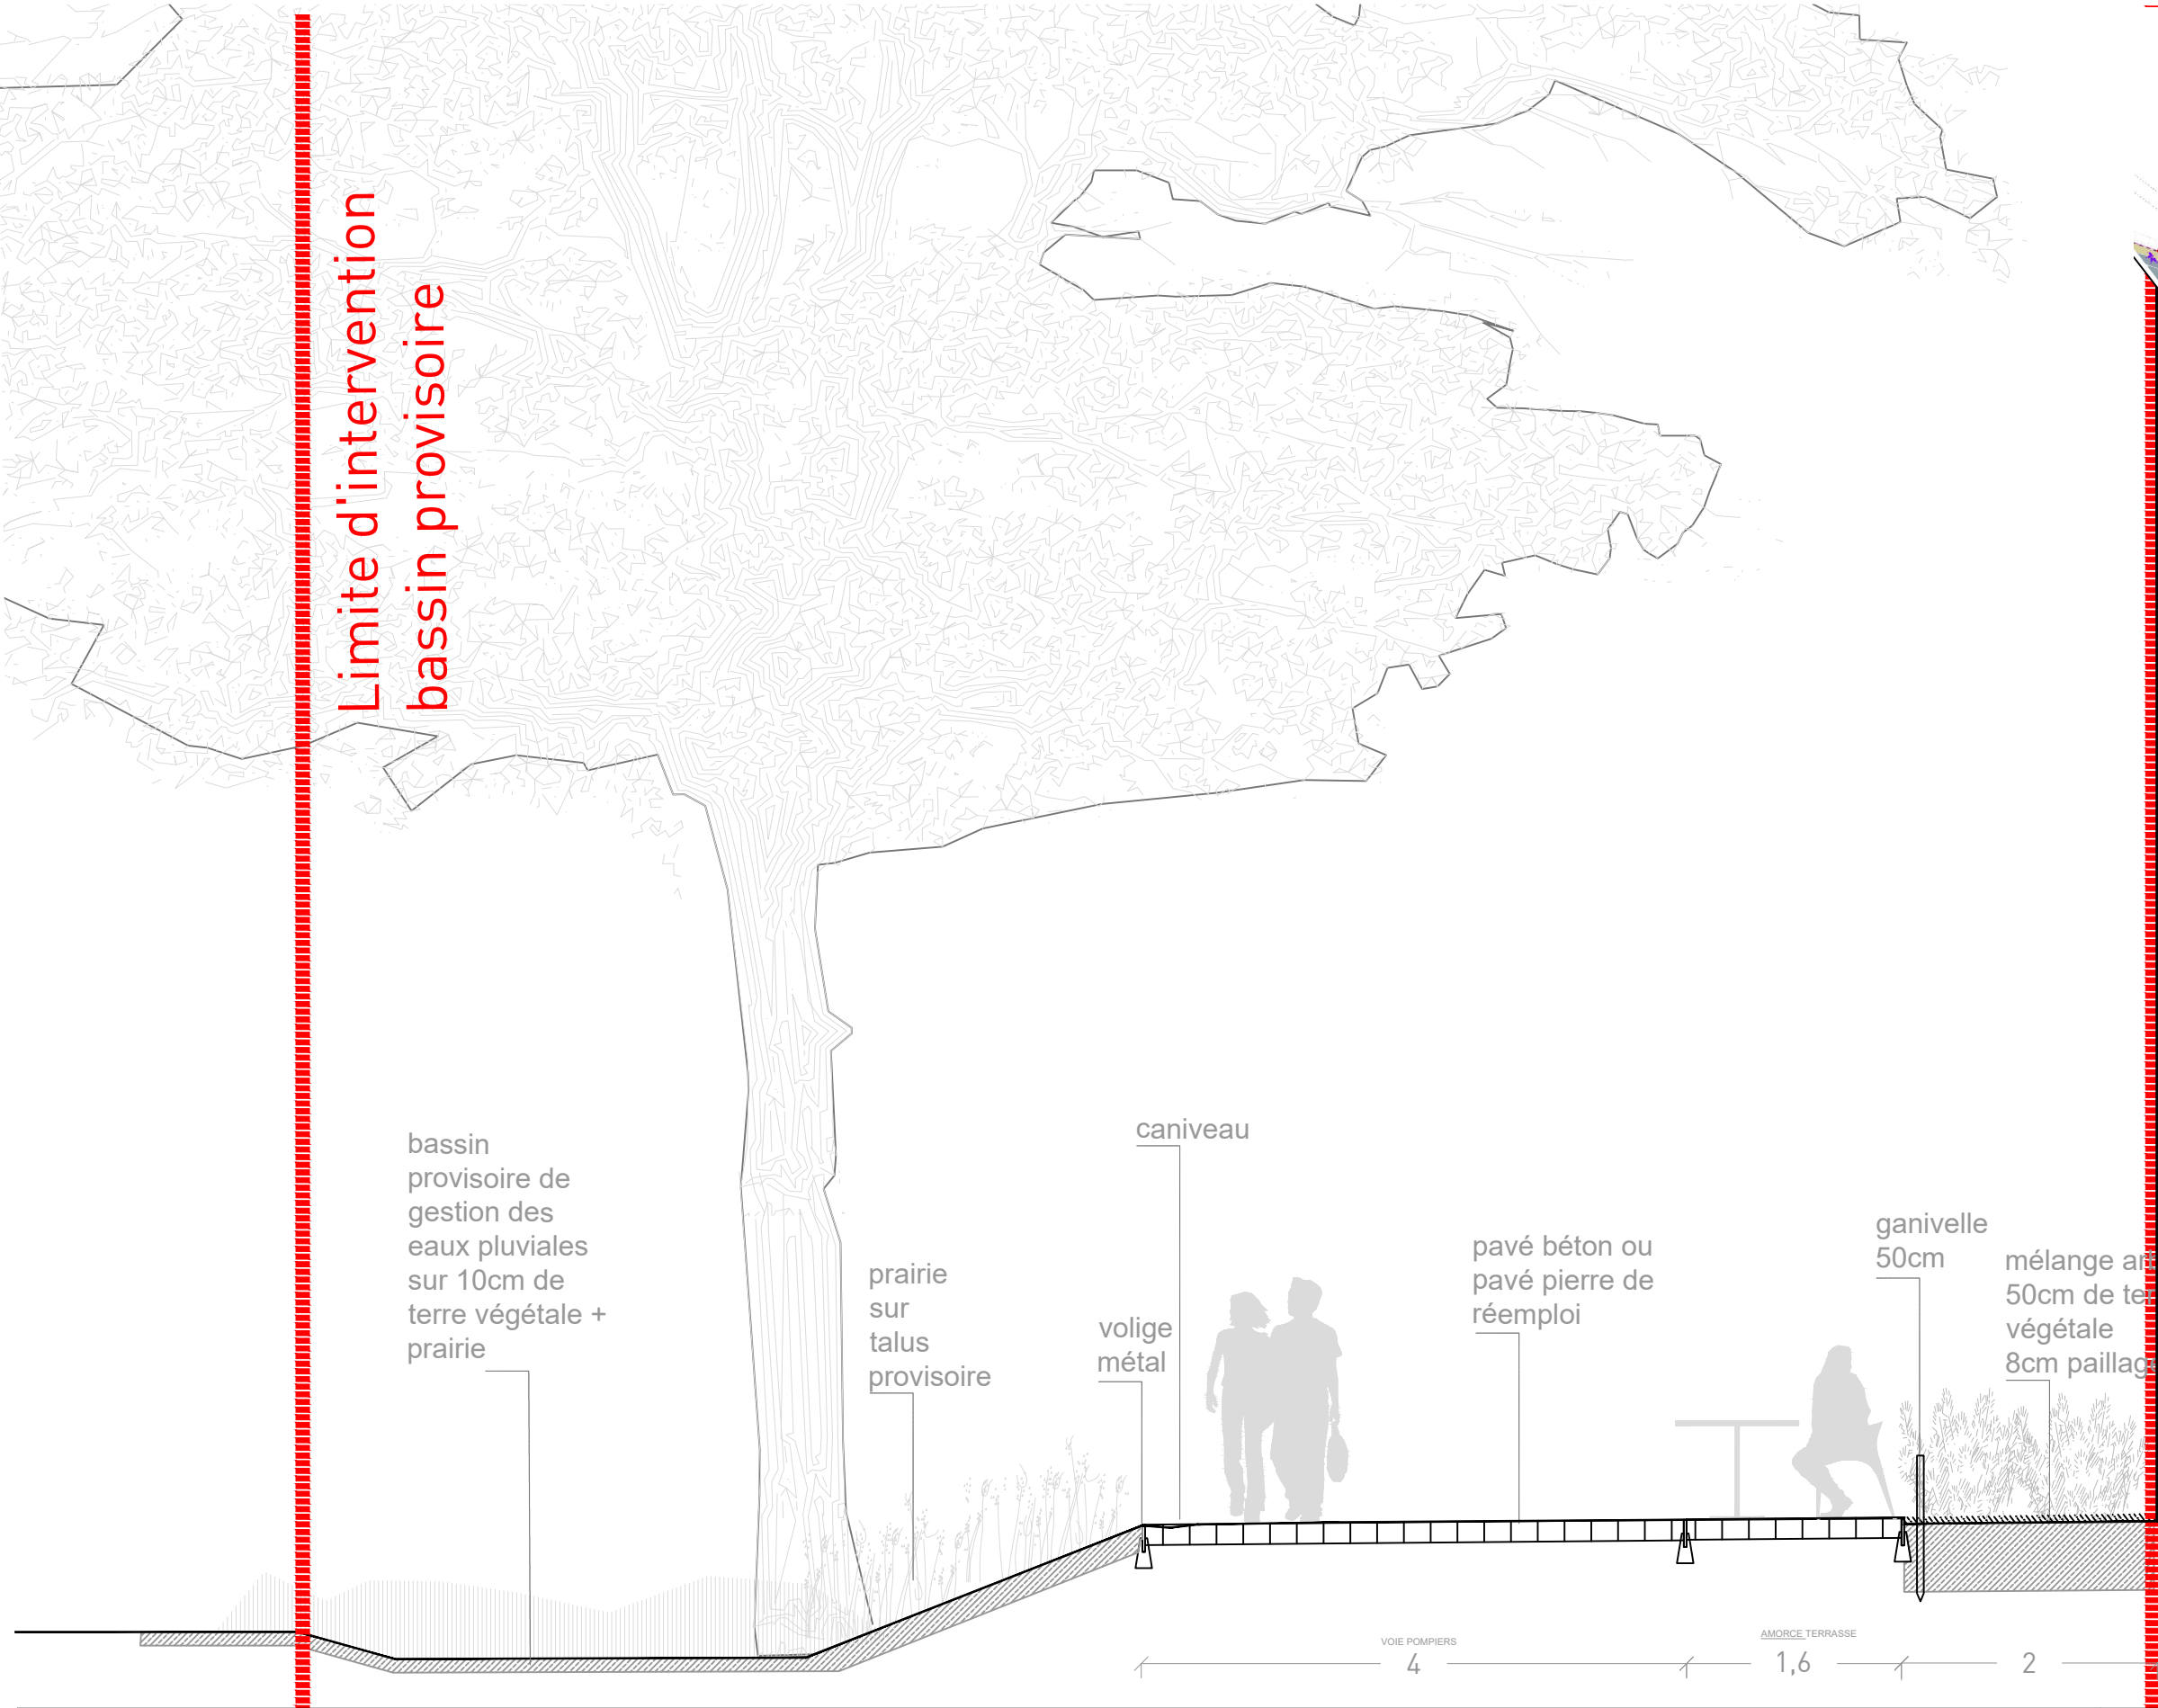

MAÎTRISE D'OEUVRE INFRASTRUCTURES ET ESPACES PUBLICS SECTEUR « AMEDEE » - MS2 - DCE - SECTEURS CANTINE AMEDEE SUD + ABORDS LOT 9.14		DCE cantine + abords 9.14	Date : 08/10/2025 Echelle : 1/50e Indice :
Détail : promenade des Cheminots, amorce terrasse lot 9.43			
MAÎTRISE D'OUVRAGE BORDEAUX EURATLANTIQUE	MAÎTRISE D'OEUVRE ATELIER JOURS PAYSAGISTES + INGETEC + LES ECLAIRAGISTES ASSOCIES + EKKOIA		


Détails situés
secteur "abords lot 9.14"

MAÎTRISE D'OEUVRE INFRASTRUCTURES ET ESPACES PUBLICS SECTEUR « AMEDEE » - MS2 - DCE - SECTEURS CANTINE AMEDEE SUD + ABORDS LOT 9.14		DCE cantine + abords 9.14	Date : 08/10/2025 Echelle : - Indice :
MAÎTRISE D'OUVRAGE BORDEAUX EURATLANTIQUE	MAÎTRISE D'OEUVRE ATELIER JOURS PAYSAGISTES + INGETEC + LES ECLAIRAGISTES ASSOCIES + EKKOIA		

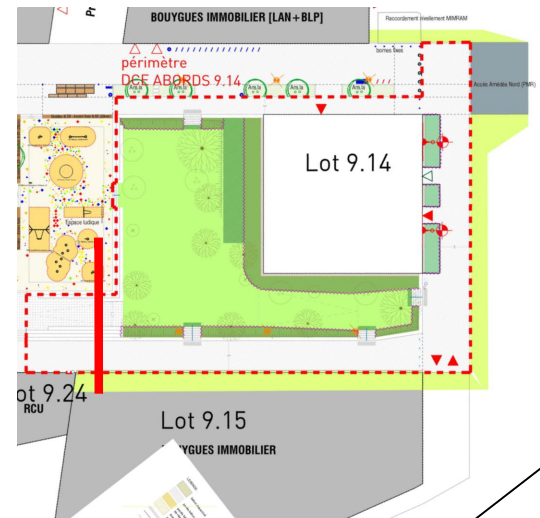


limite d'intervention


Parcelle lot 9.15

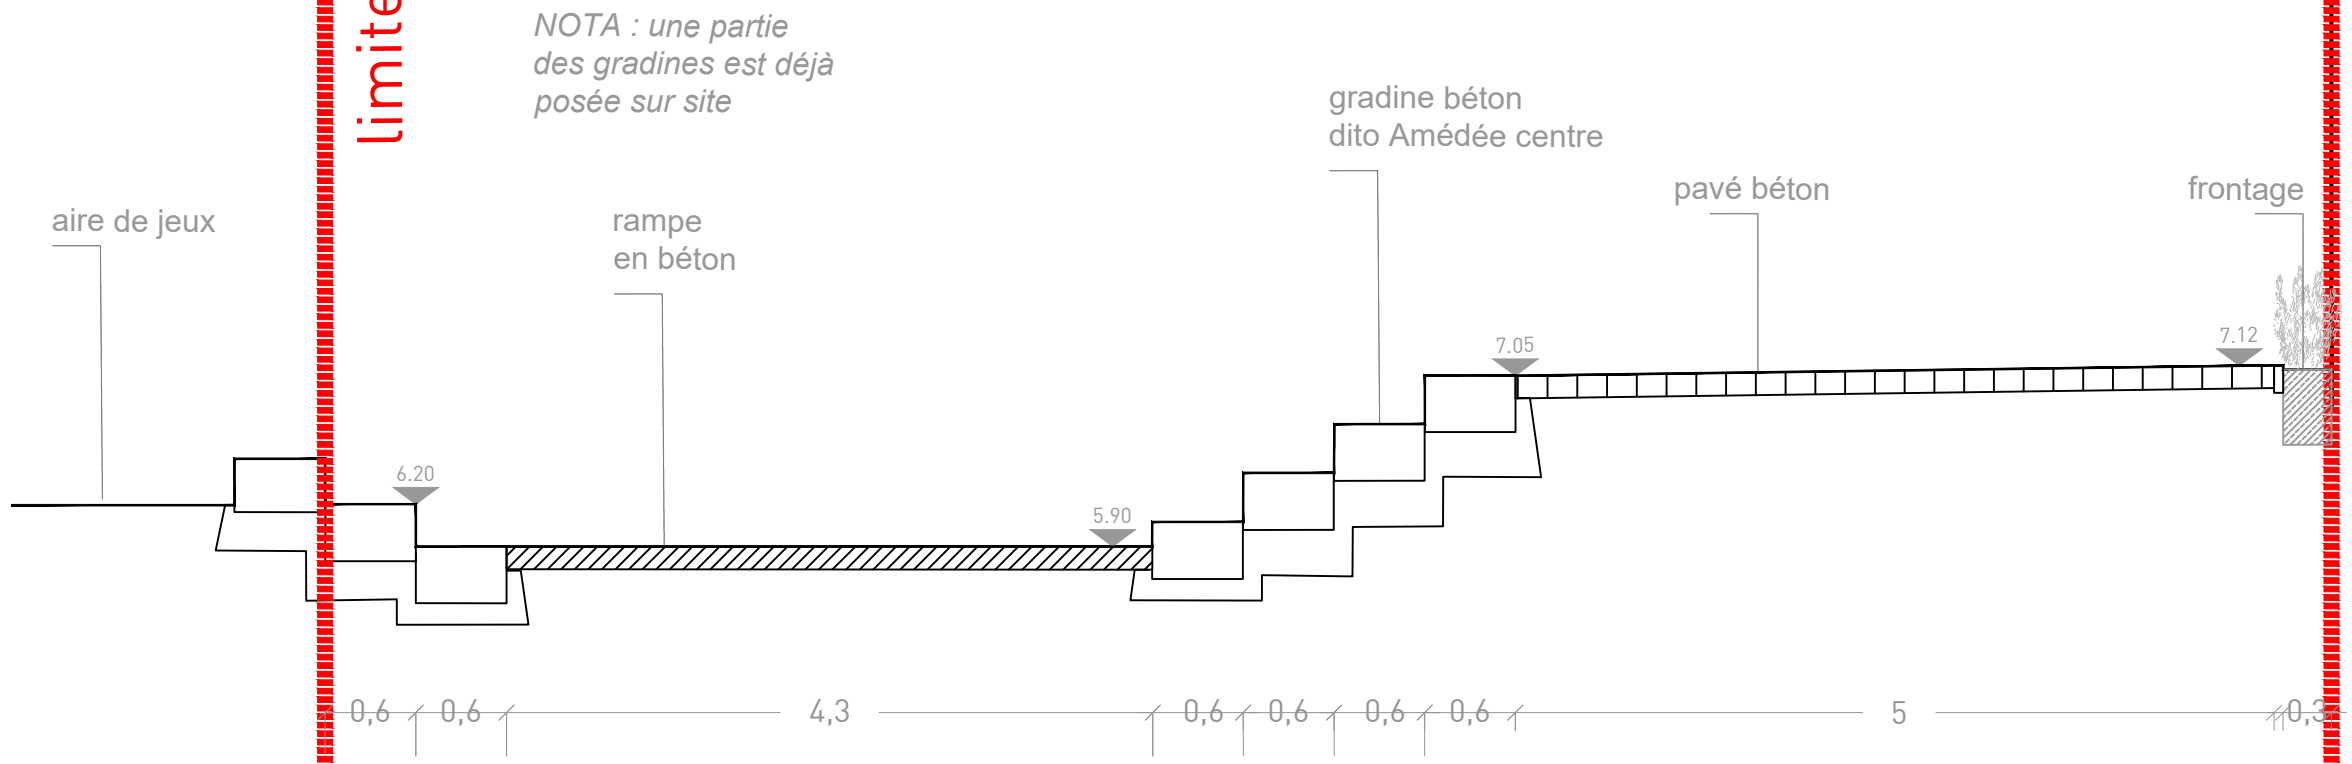



MAÎTRISE D'OEUVRE INFRASTRUCTURES ET ESPACES PUBLICS SECTEUR « AMEDEE » - MS2 - DCE - SECTEURS CANTINE AMEDEE SUD + ABORDS LOT 9.14		DCE cantine + abords 9.14	Date : 08/10/2025 Echelle : 1/50e Indice :
Détail : rampe béton accès au jardin			
MAÎTRISE D'OUVRAGE BORDEAUX EURATLANTIQUE	MAÎTRISE D'OEUVRE ATELIER JOURS PAYSAGISTES + INGETEC + LES ECLAIRAGISTES ASSOCIES + EKKOIA		

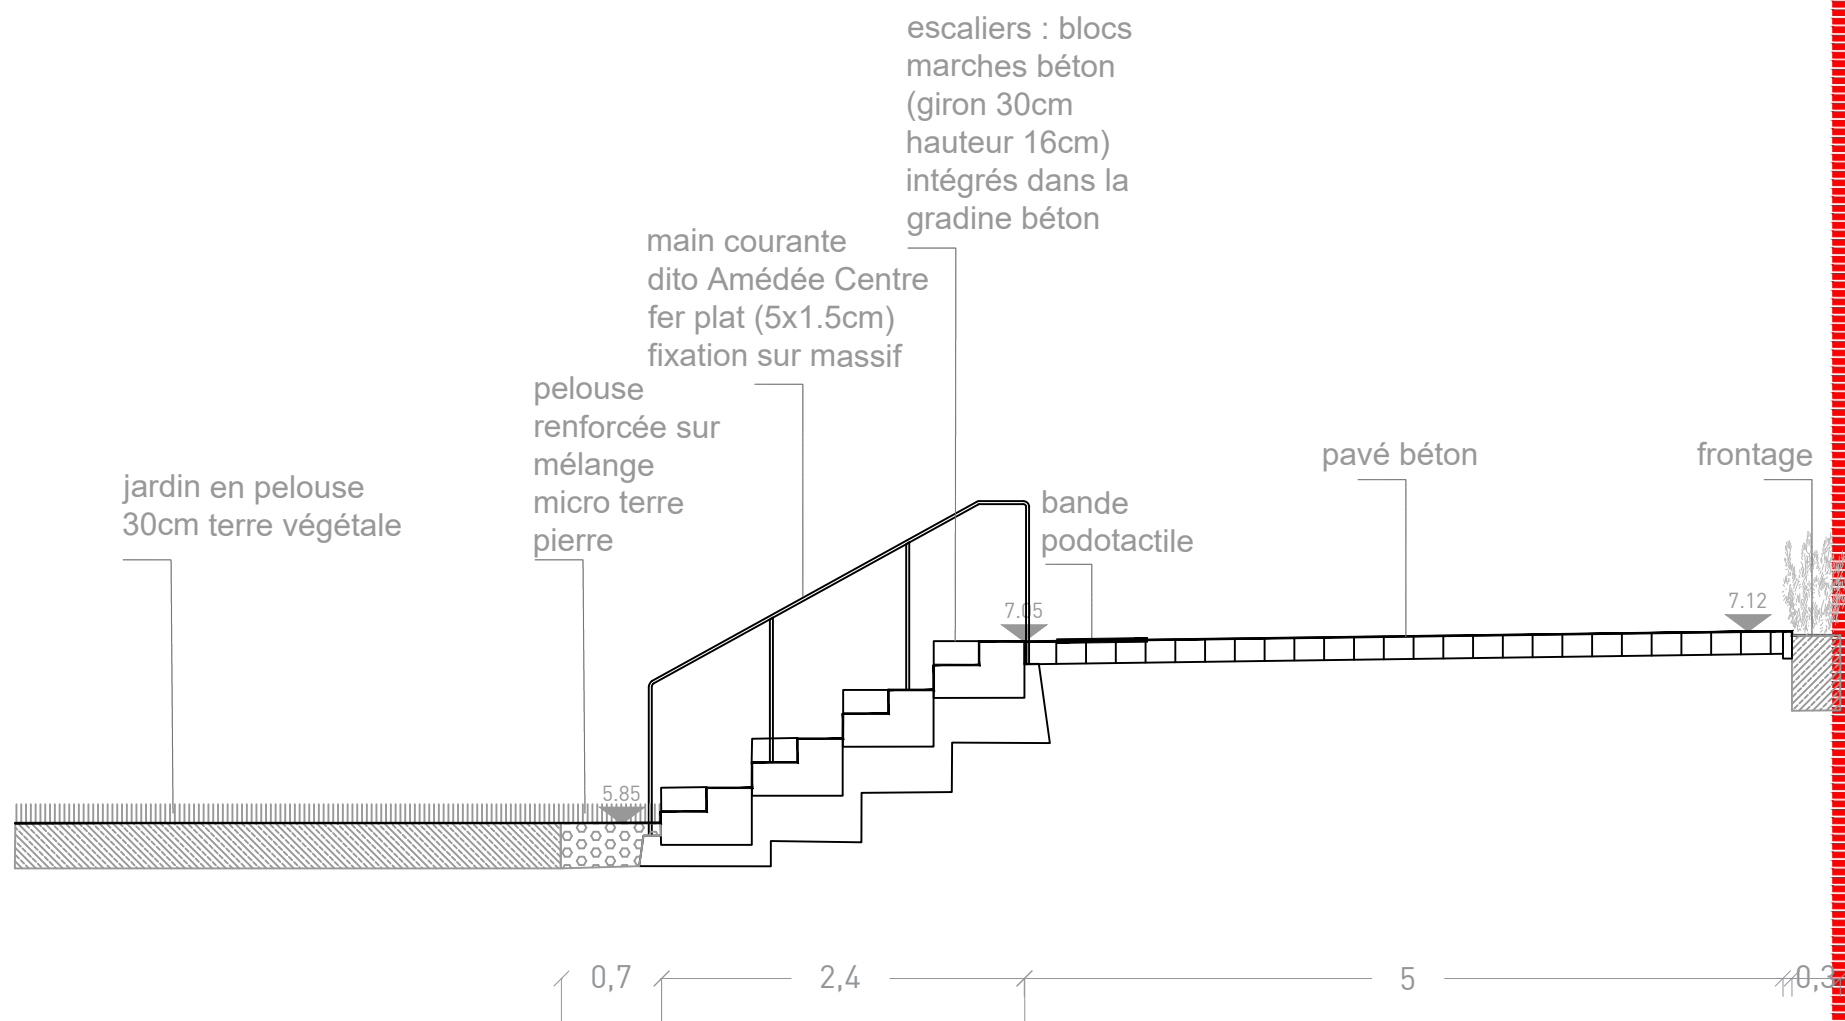

Parcelle lot 9.15


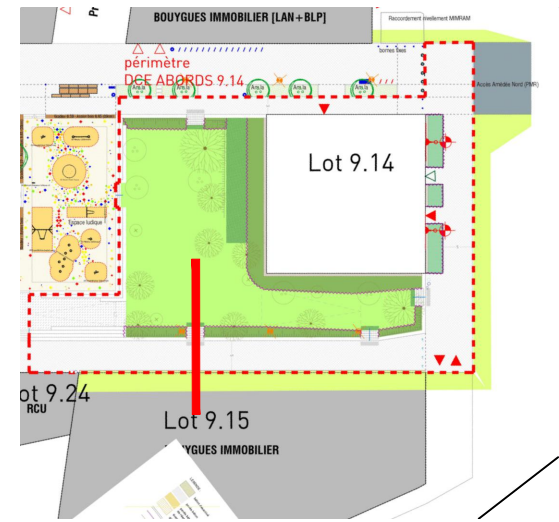


MAÎTRISE D'OEUVRE INFRASTRUCTURES ET ESPACES PUBLICS SECTEUR « AMEDEE » - MS2 - DCE - SECTEURS CANTINE AMEDEE SUD + ABORDS LOT 9.14		DCE cantine + abords 9.14	Date : 08/10/2025 Echelle : 1/50e Indice :
Détail : promenade des Cheminots, escalier			
MAÎTRISE D'OUVRAGE BORDEAUX EURATLANTIQUE	MAÎTRISE D'OEUVRE ATELIER JOURS PAYSAGISTES + INGETEC + LES ECLAIRAGISTES ASSOCIES + EKKOIA		

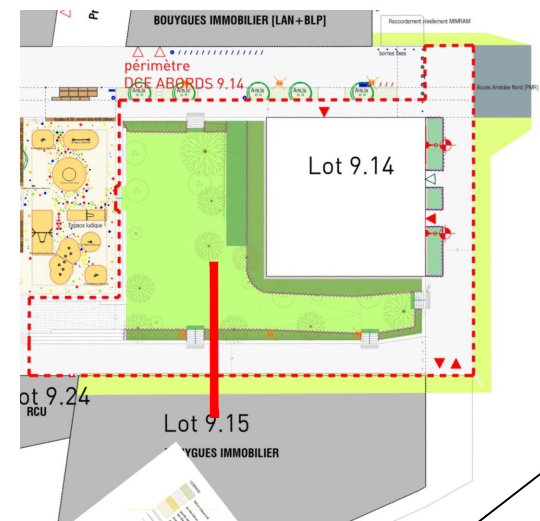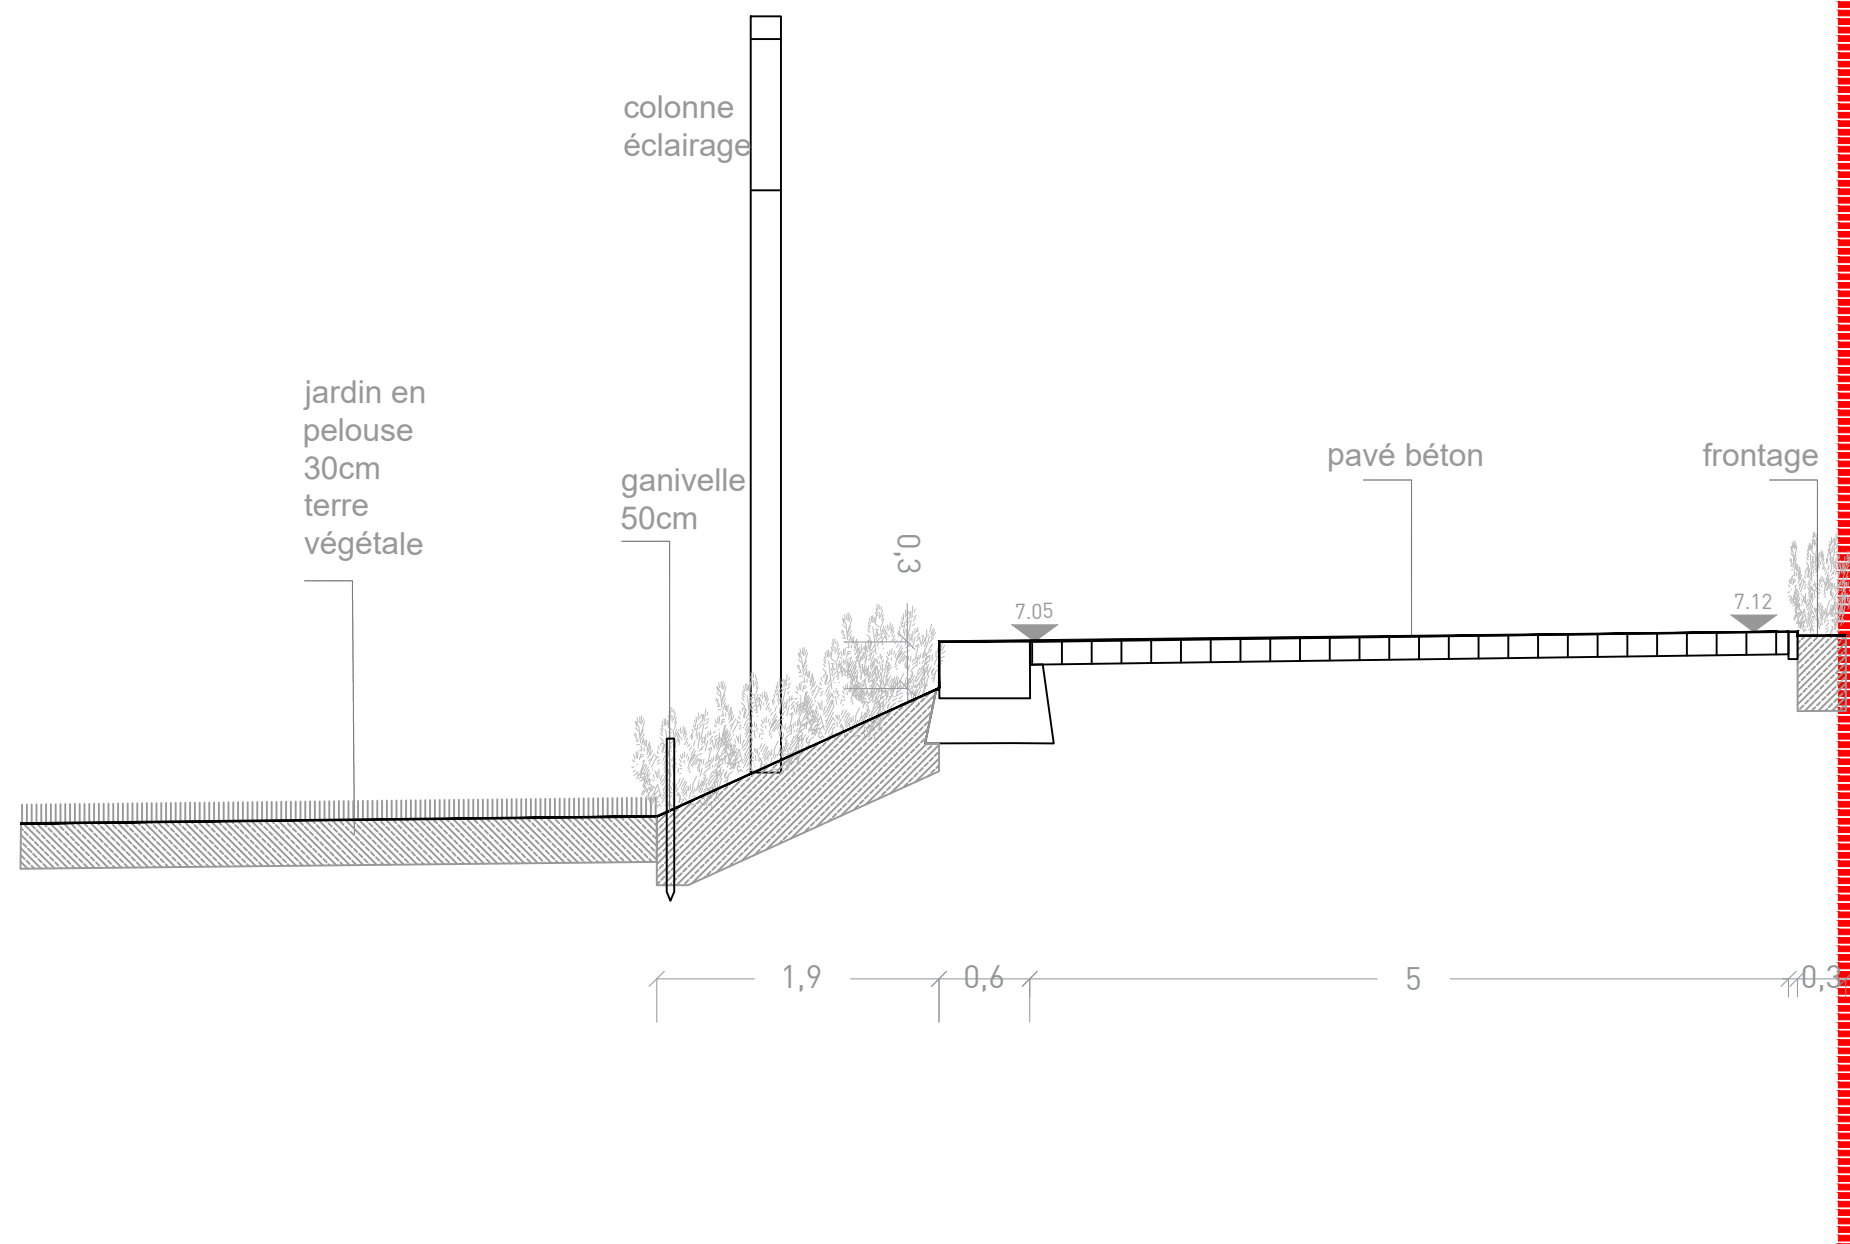


MAÎTRISE D'OEUVRE INFRASTRUCTURES ET ESPACES PUBLICS SECTEUR « AMEDEV » - MS2 - DCE - SECTEURS CANTINE AMEDEV SUD + ABORDS LOT 9.14		DCE cantine + abords 9.14	Date : 08/10/2025 Echelle : 1/50e Indice :
Détail : promenade des Cheminots, talus planté			
MAÎTRISE D'OUVRAGE BORDEAUX EURATLANTIQUE	MAÎTRISE D'OEUVRE ATELIER JOURS PAYSAGISTES + INGETEC + LES ECLAIRAGISTES ASSOCIES + EKKOIA		

Parcelle lot 9.14

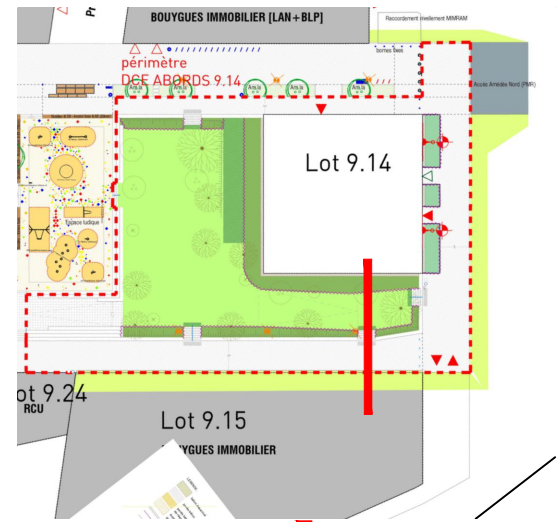
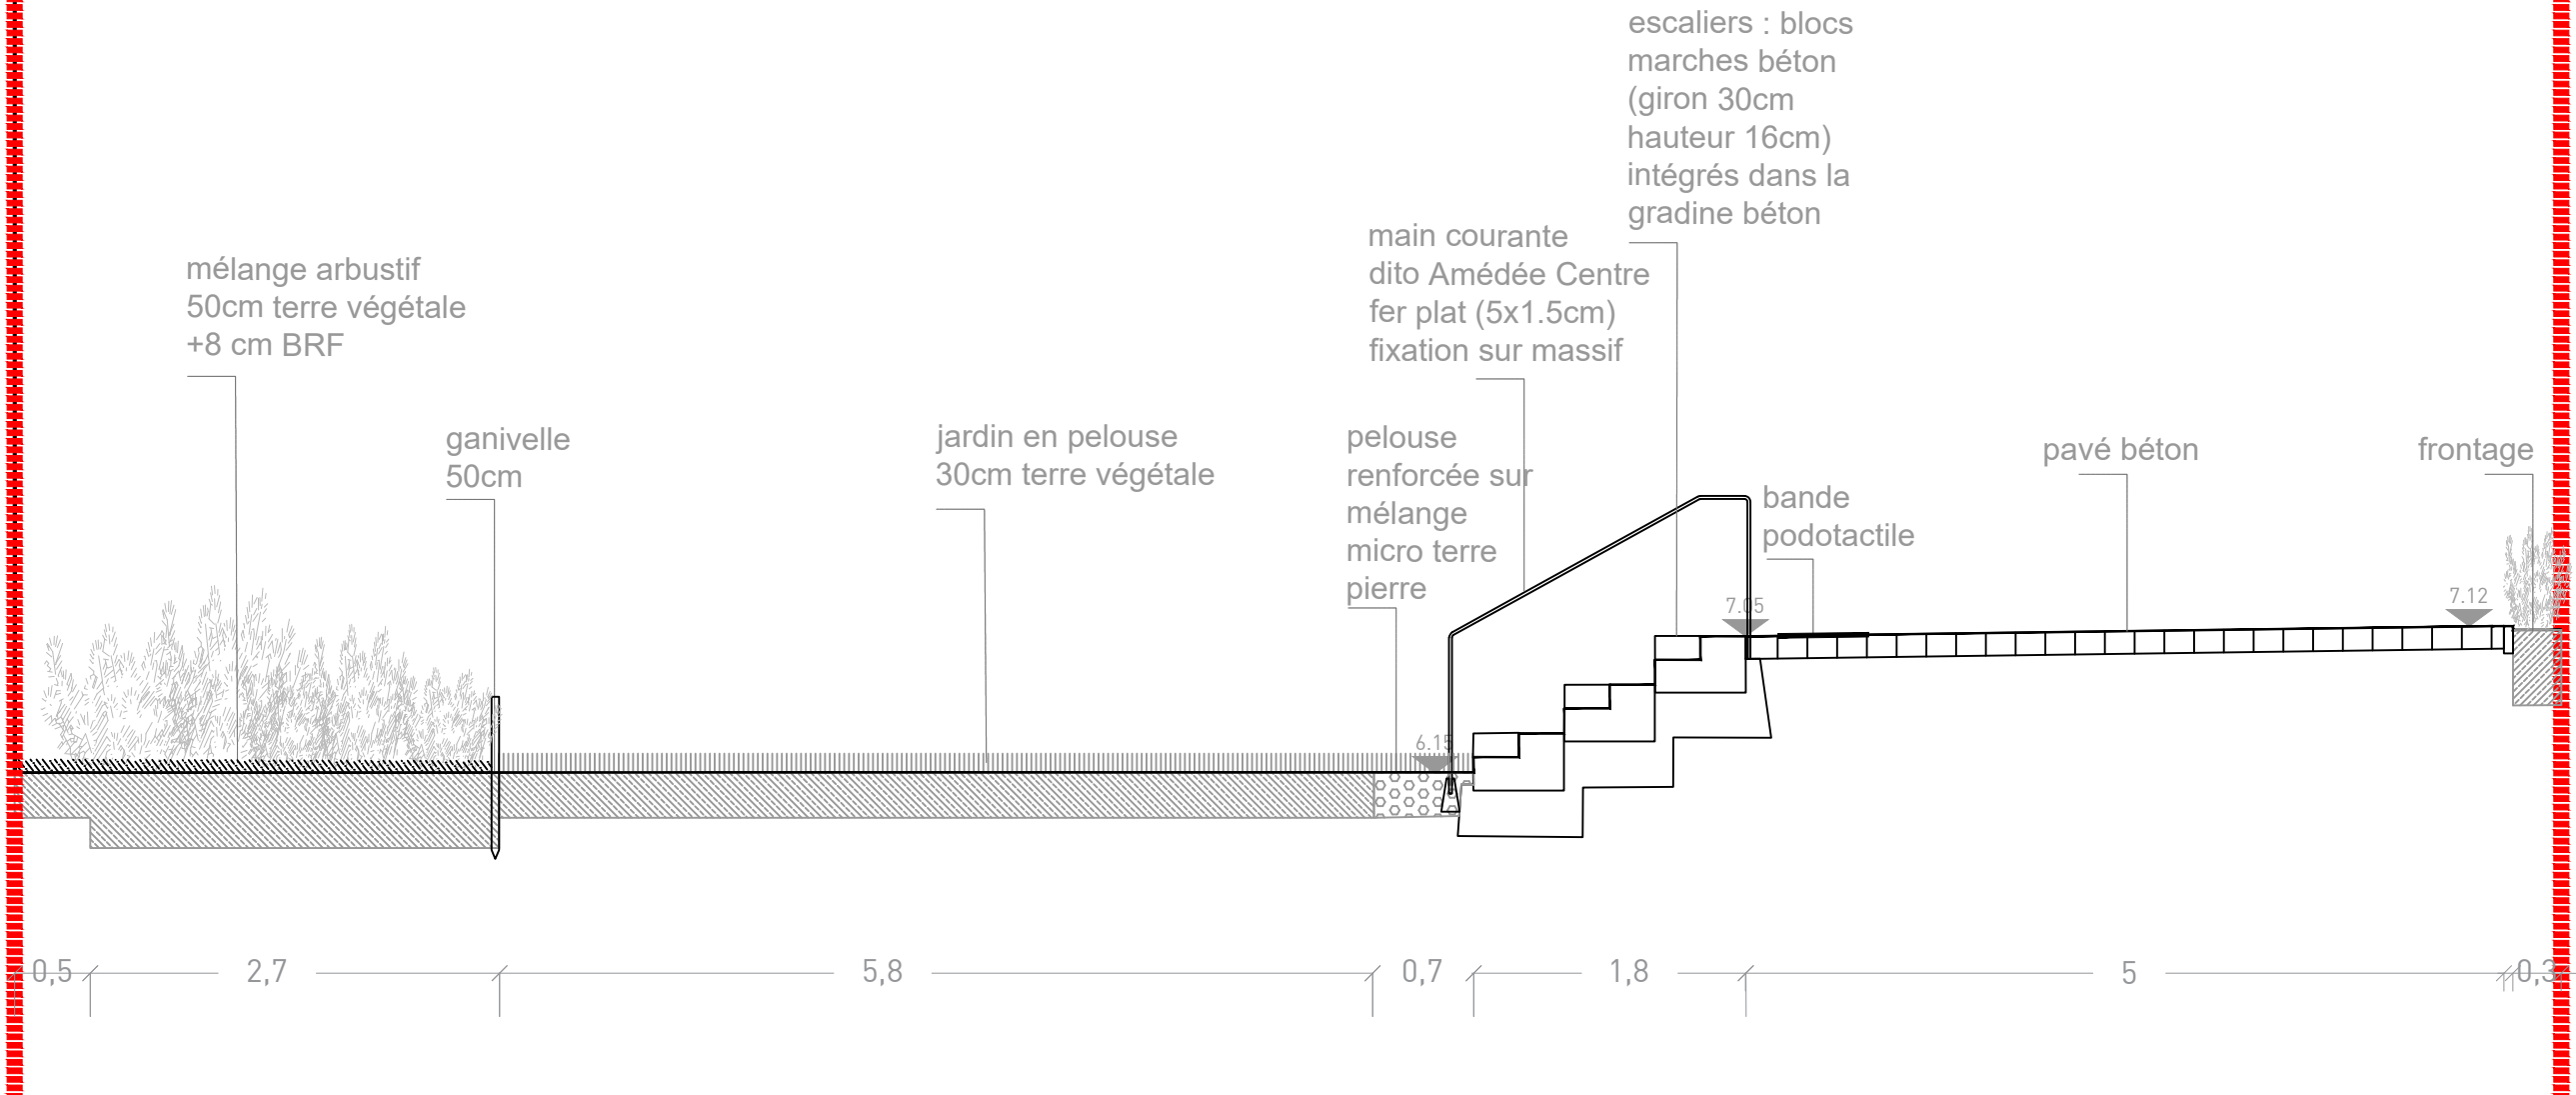


Parcelle lot 9.15

MAÎTRISE D'OEUVRE INFRASTRUCTURES ET ESPACES PUBLICS SECTEUR « AMEDEE » - MS2 - DCE - SECTEURS CANTINE AMEDEE SUD + ABORDS LOT 9.14		DCE cantine + abords 9.14	Date : 08/10/2025 Echelle : 1/50e Indice :
Détail : promenade des Cheminots, escalier et lot 9.14			
MAÎTRISE D'OUVRAGE BORDEAUX EURATLANTIQUE	MAÎTRISE D'OEUVRE ATELIER JOURS PAYSAGISTES + INGETEC + LES ECLAIRAGISTES ASSOCIES + EKKOIA		

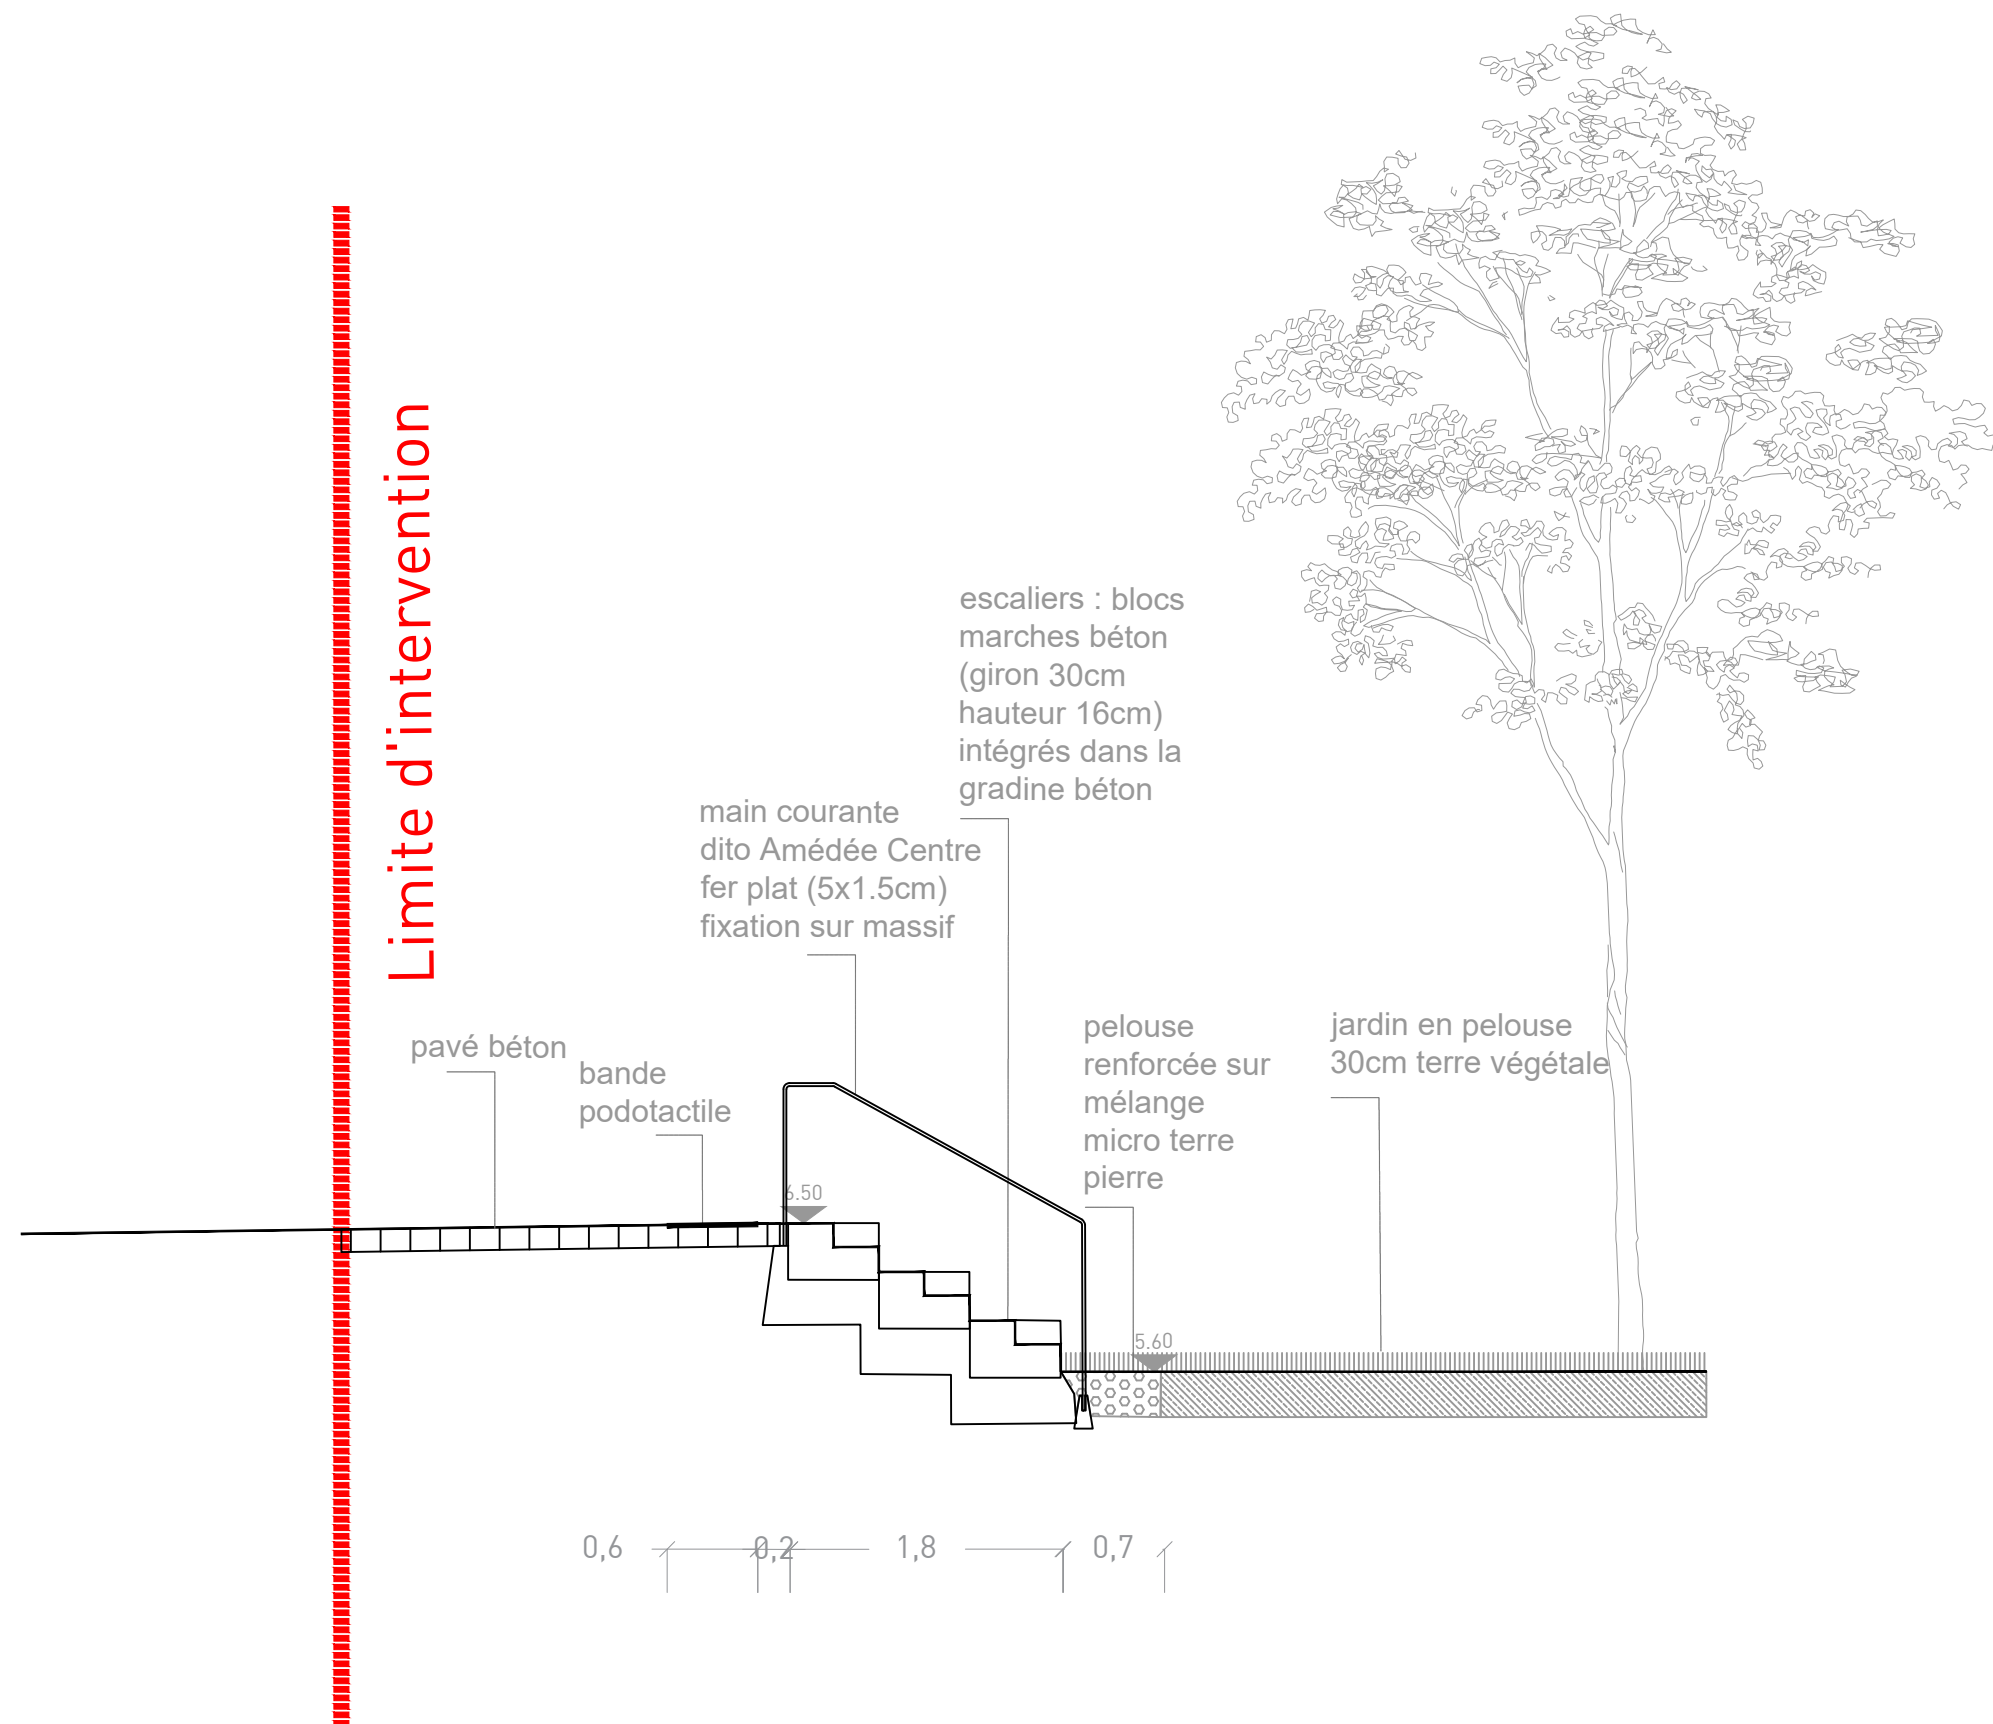

MAÎTRISE D'OEUVRE INFRASTRUCTURES ET ESPACES PUBLICS SECTEUR « AMEDEE » - MS2 - DCE - SECTEURS CANTINE AMEDEE SUD + ABORDS LOT 9.14		DCE cantine + abords 9.14	Date : 08/10/2025 Echelle : 1/50e Indice :
Détail : rue de la Compagnie du Midi, escalier			
MAÎTRISE D'OUVRAGE BORDEAUX EURATLANTIQUE	MAÎTRISE D'OEUVRE ATELIER JOURS PAYSAGISTES + INGETEC + LES ECLAIRAGISTES ASSOCIES + EKKOIA		

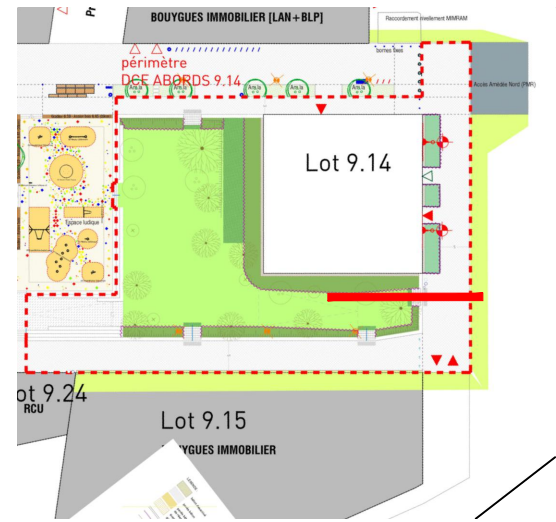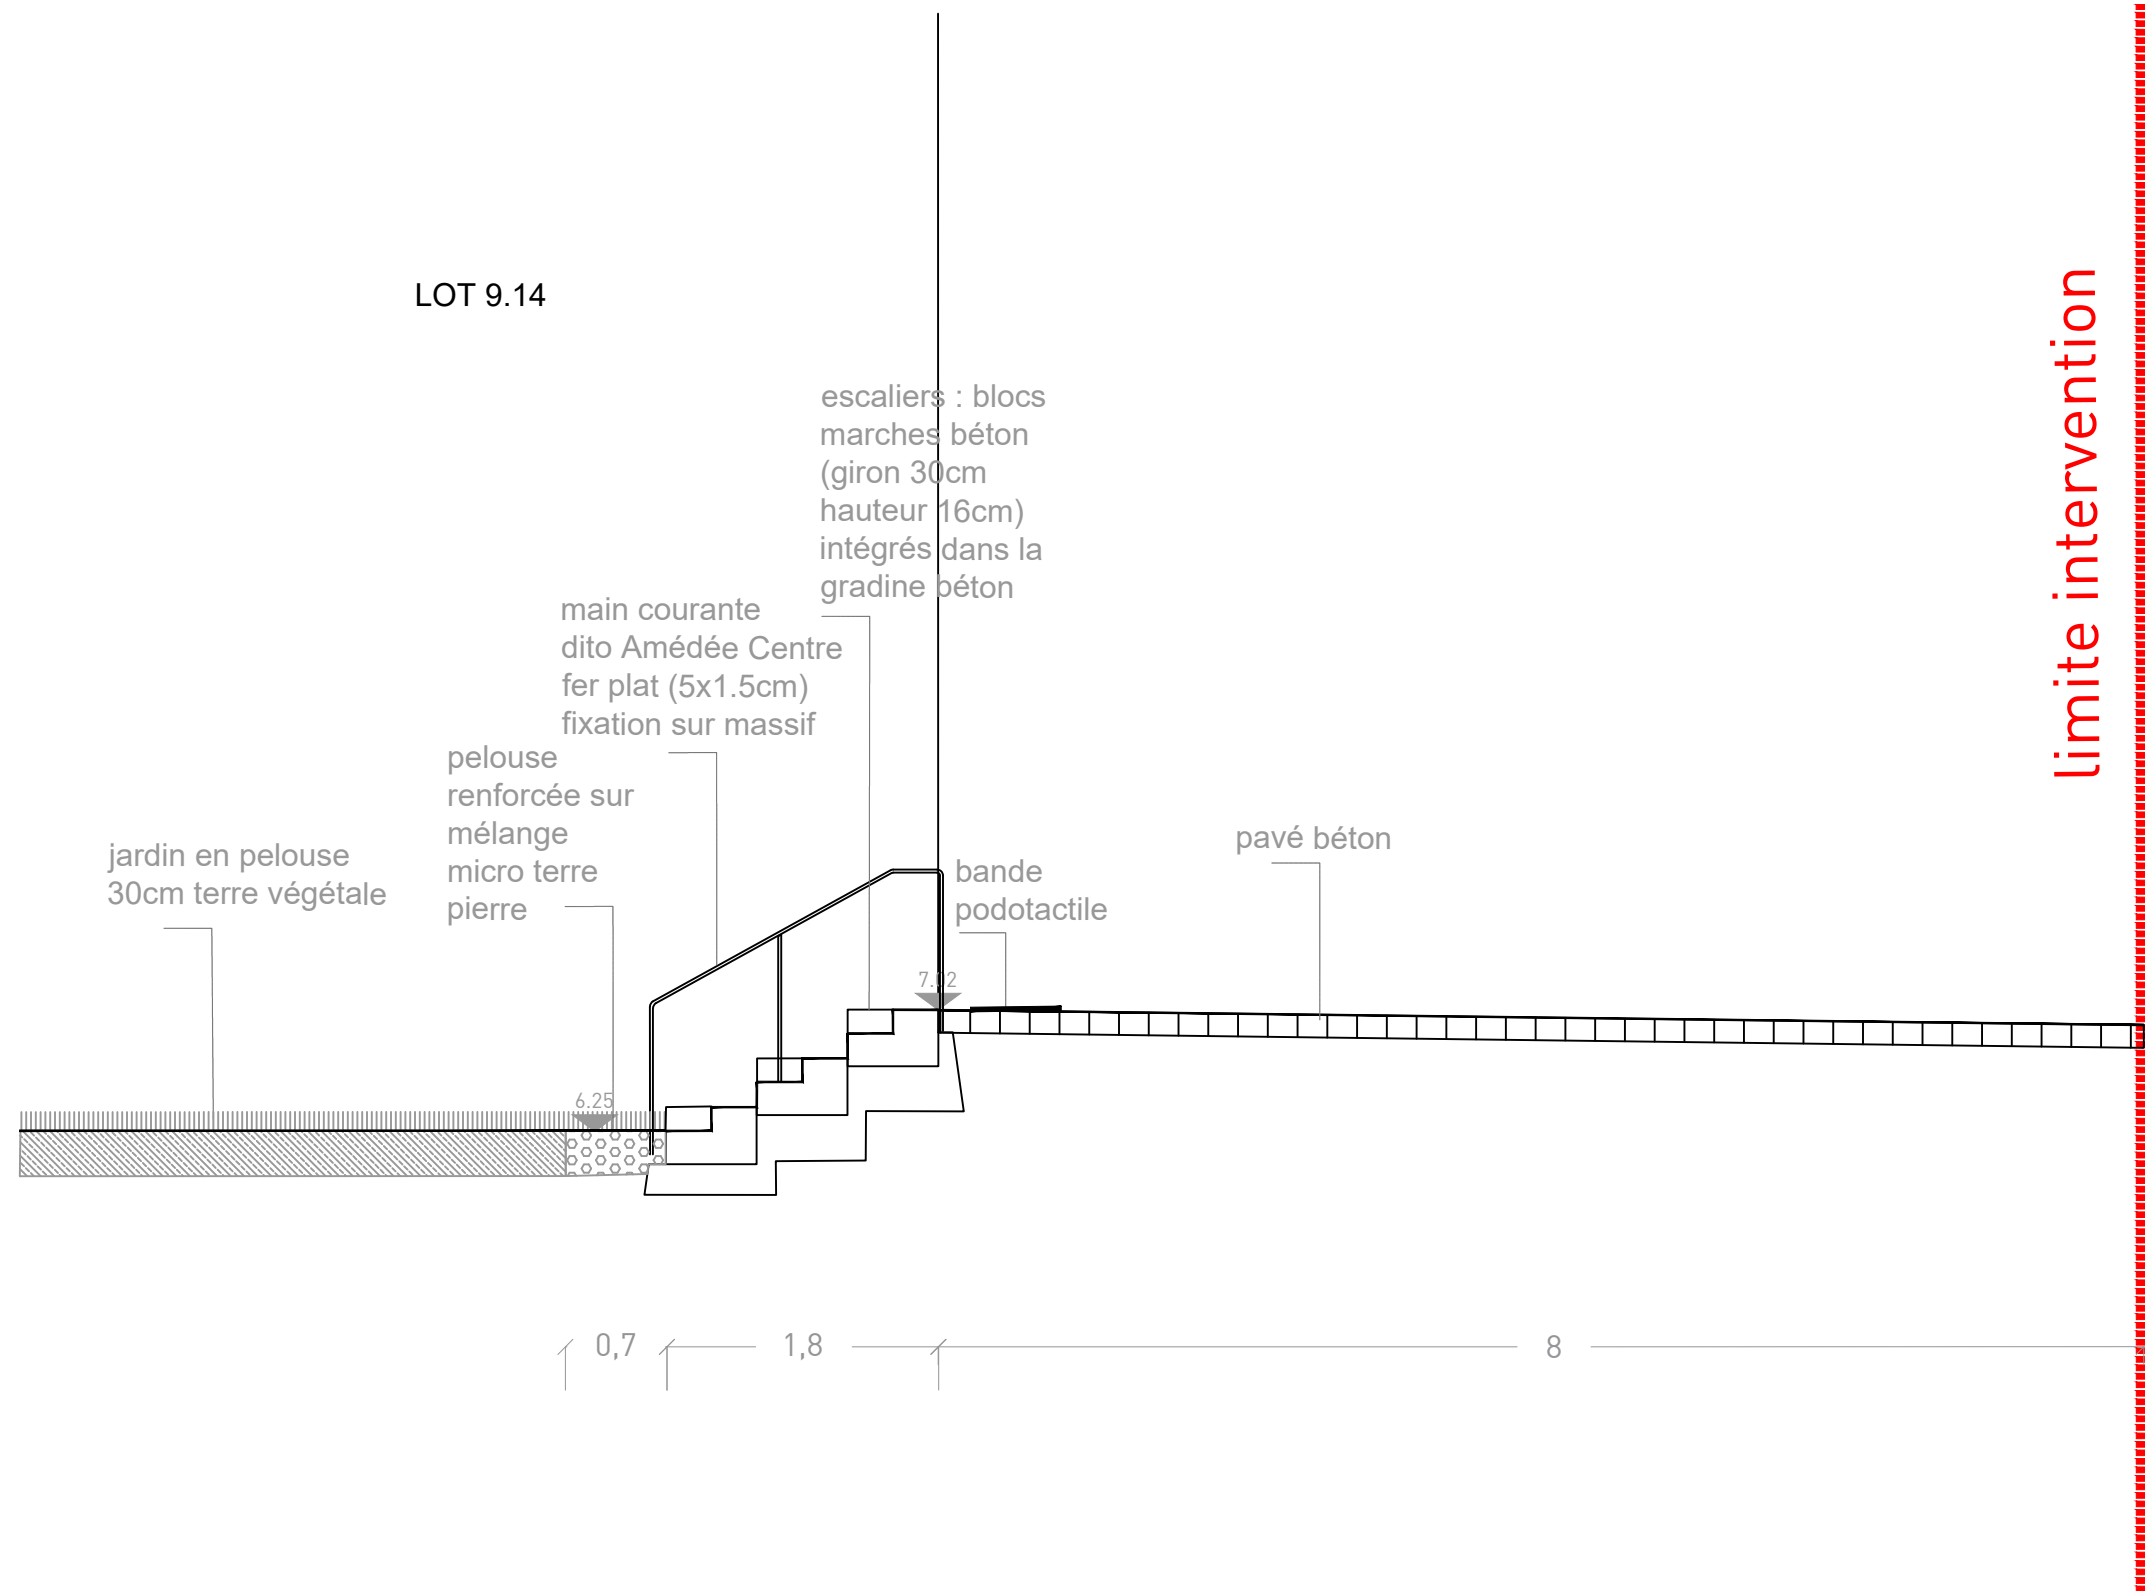

MAÎTRISE D'OEUVRE INFRASTRUCTURES ET ESPACES PUBLICS SECTEUR « AMEDEE » - MS2 - DCE - SECTEURS CANTINE AMEDEE SUD + ABORDS LOT 9.14		DCE cantine + abords 9.14	Date : 08/10/2025 Echelle : 1/50e Indice :
Détail : allée Nord lot 9.14			
MAÎTRISE D'OUVRAGE BORDEAUX EURATLANTIQUE	MAÎTRISE D'OEUVRE ATELIER JOURS PAYSAGISTES + INGETEC + LES ECLAIRAGISTES ASSOCIES + EKKOIA		