

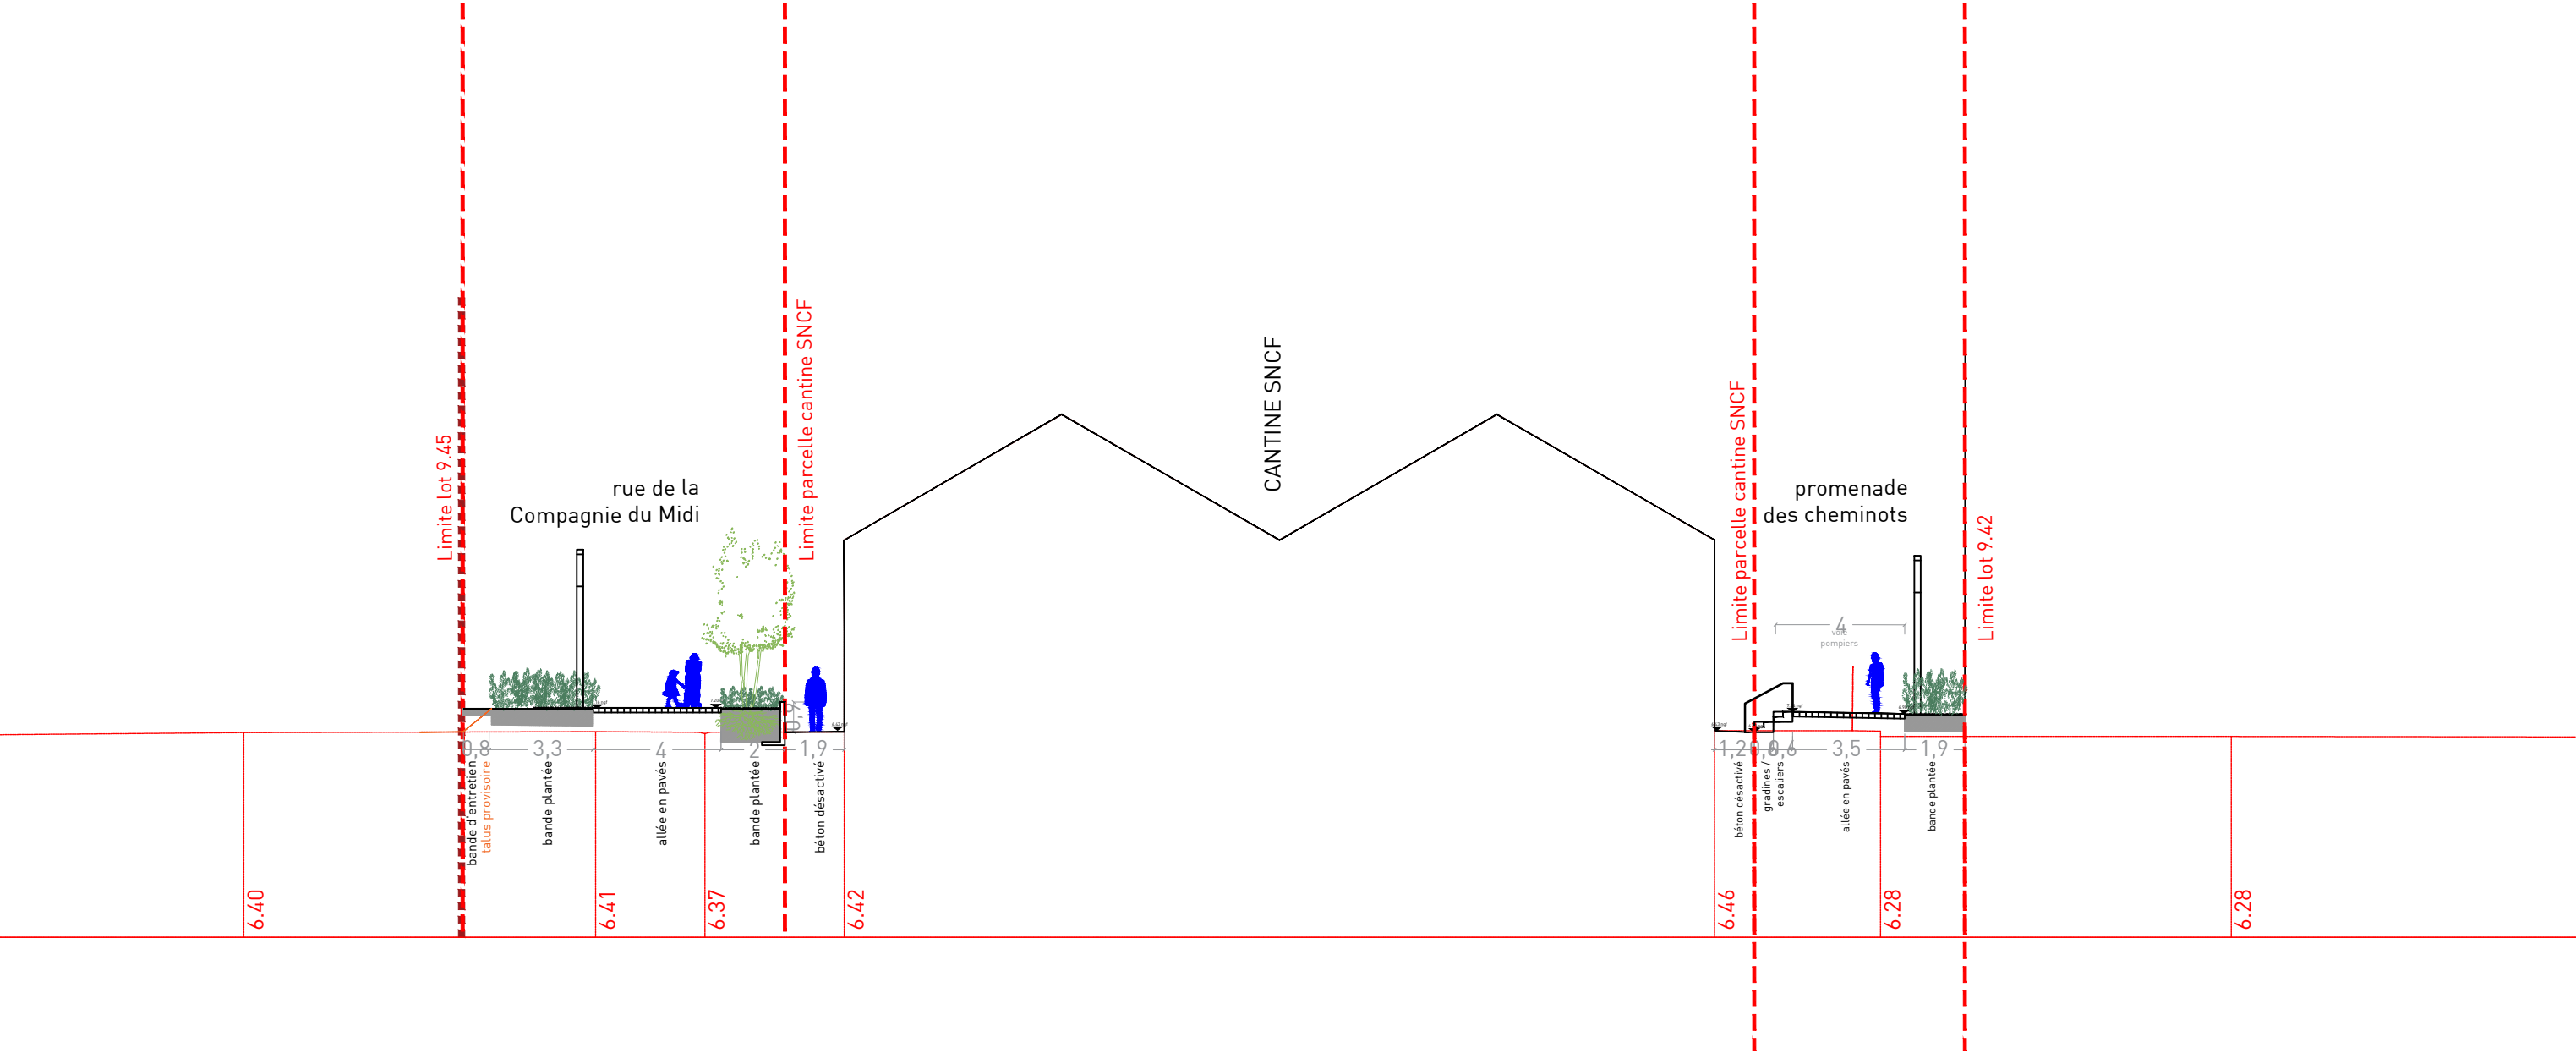
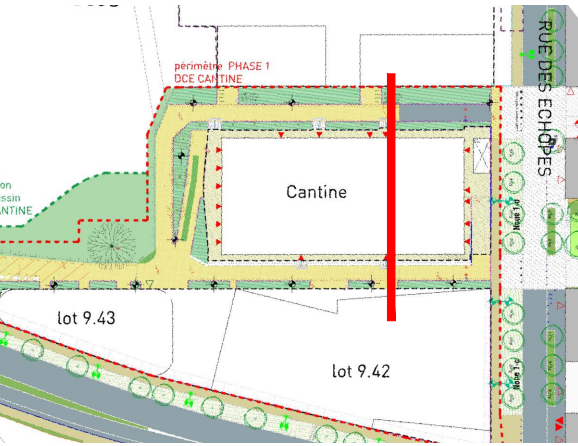
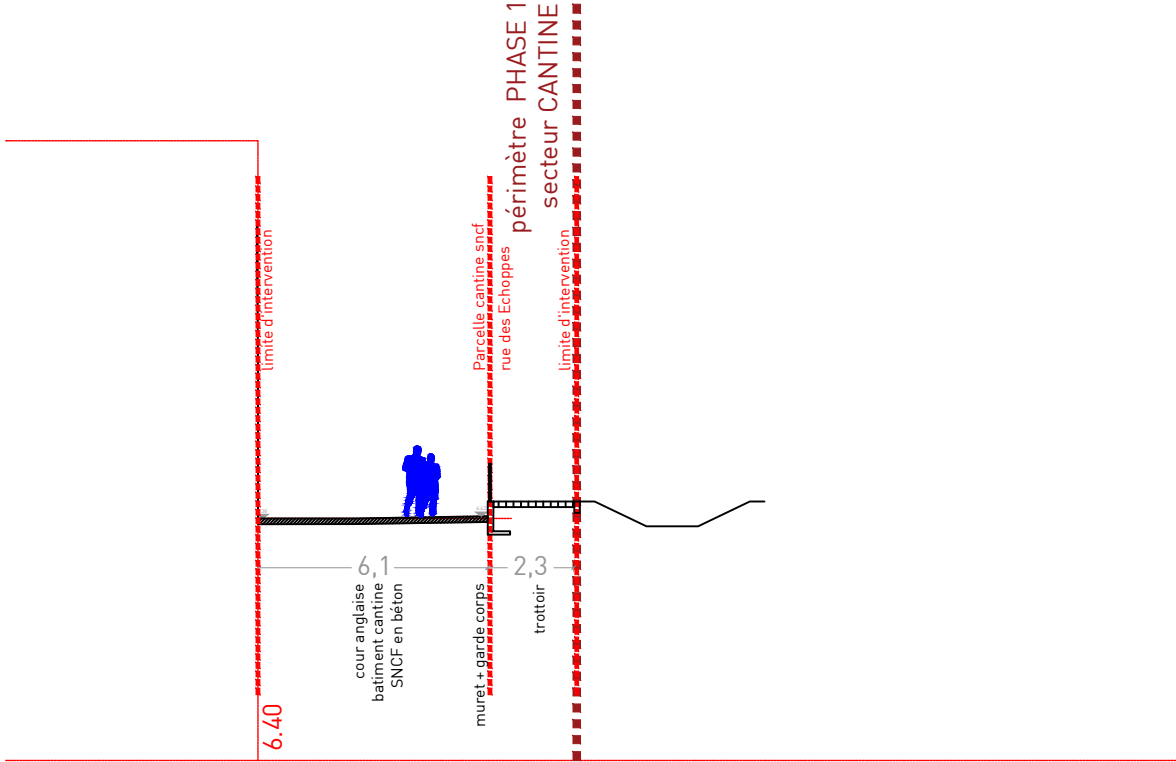



<p>MAÎTRISE D'OEUVRE INFRASTRUCTURES ET ESPACES PUBLICS SECTEUR « AMEDEE »</p> <p><i>MS2</i></p> <p>Secteur Amédée Sud Phase 1 secteur cantine Secteur Amédée Centre abords lot 9.15</p>
<p>DCE secteur cantine + abords lot 9.14</p>
<p>MAÎTRISE D'OUVRAGE</p> <p>BORDEAUX EURATLANTIQUE Le Prélude 140 rue des Terres de Bordes 33081 BORDEAUX Cedex</p>
<p>MAÎTRISE D'OEUVRE</p> <p>ATELIER JOURS PAYSAGISTES 15 rue Saint Joseph 75002 Paris Tél : 01 46 33 98 87</p> <p>INGETEC Galerie commerciale Les Grands Hommes, 1er étage CS 22029 33001 BORDEAUX CEDEX Tel : 02 35 07 94 20</p> <p>LES ECLAIRAGISTES ASSOCIES 7 rue Alsace Lorraine 69001 LYON Tel : 04 81 06 09 65</p> <p>EKKOÏA 2 impasse Henri Pitot 31505 TOULOUSE Cedex Tel : 05 61 80 16 78</p>
<p>Coupes générales</p>
<p>Date : 08/10/2025 Echelle : Indice :</p>

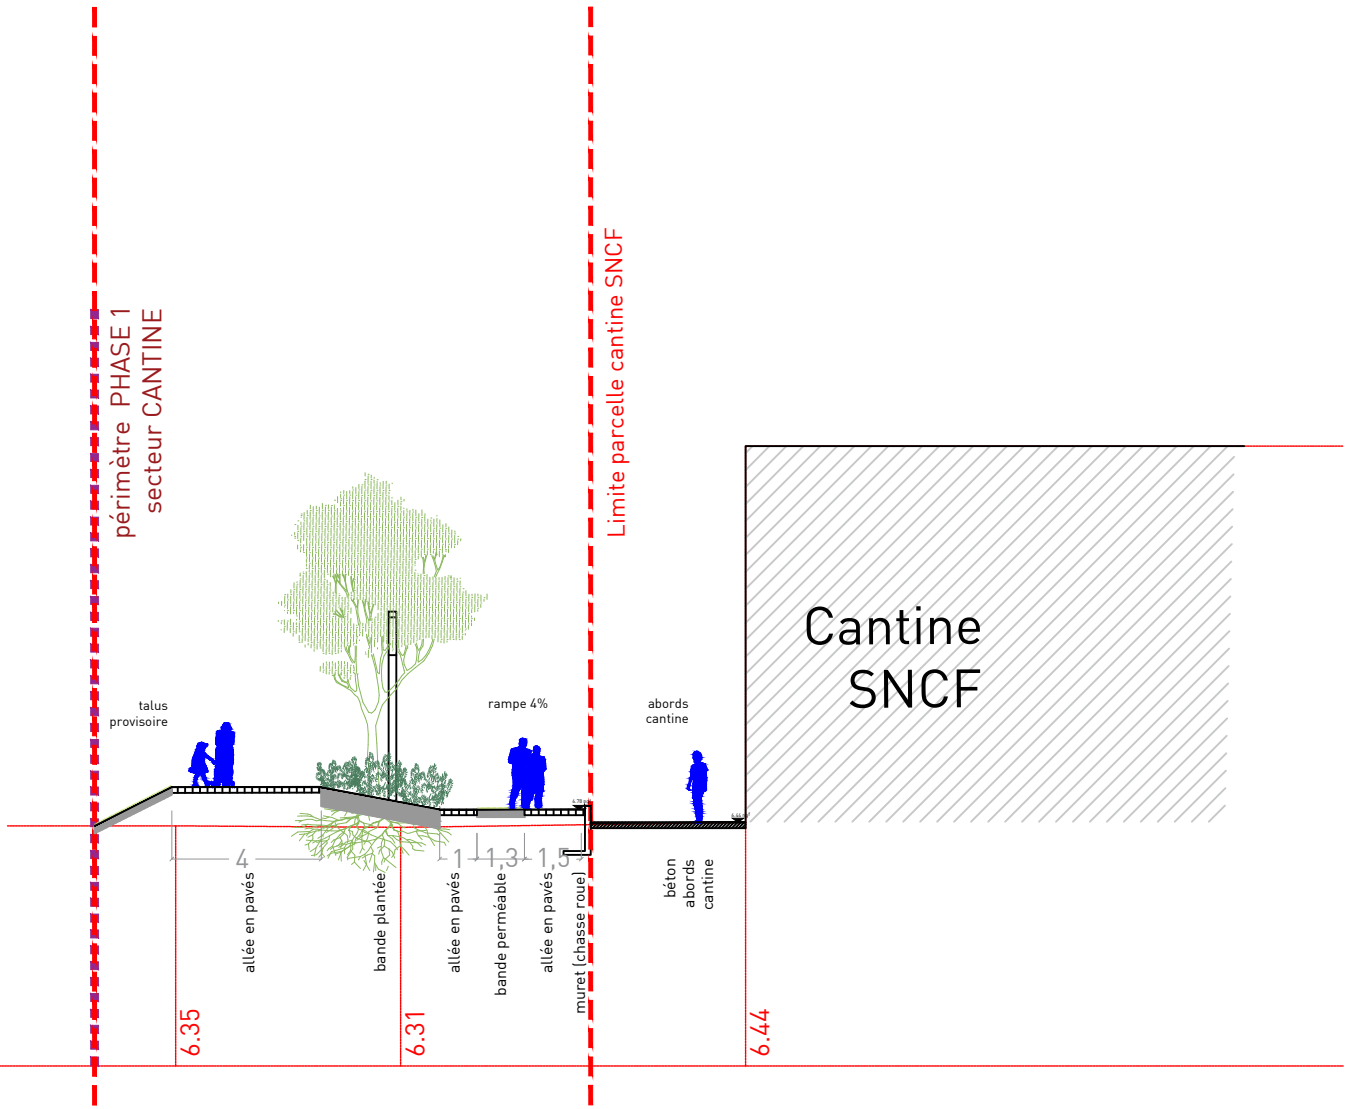


MAÎTRISE D'OEUVRE INFRASTRUCTURES ET ESPACES PUBLICS SECTEUR « AMEDEV » - MS2 - DCE - SECTEURS CANTINE AMEDEV SUD + ABORDS LOT 9.14		DCE cantine + abords 9.14	Date : 08/10/2025 Echelle : 1/200e Indice :
Coupes Est Ouest sur les abords de la cantine			
MAÎTRISE D'OUVRAGE BORDEAUX EURATLANTIQUE	MAÎTRISE D'OEUVRE ATELIER JOURS PAYSAGISTES + INGETEC + LES ECLAIRAGISTES ASSOCIES + EKKOIA		

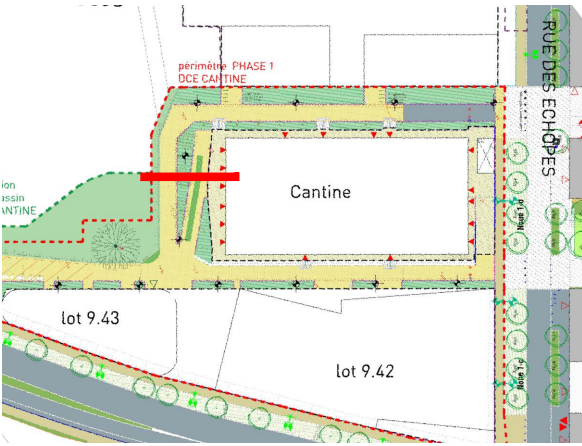



MAÎTRISE D'OEUVRE INFRASTRUCTURES ET ESPACES PUBLICS SECTEUR « AMEDEE » - MS2 - DCE - SECTEURS CANTINE AMEDEE SUD + ABORDS LOT 9.14		DCE cantine + abords 9.14	Date : 08/10/2025 Echelle : 1/200e Indice :
Coupe Nord Sud sur les abords de la cantine			
MAÎTRISE D'OUVRAGE BORDEAUX EURATLANTIQUE	MAÎTRISE D'OEUVRE ATELIER JOURS PAYSAGISTES + INGETEC + LES ECLAIRAGISTES ASSOCIES + EKKOIA		

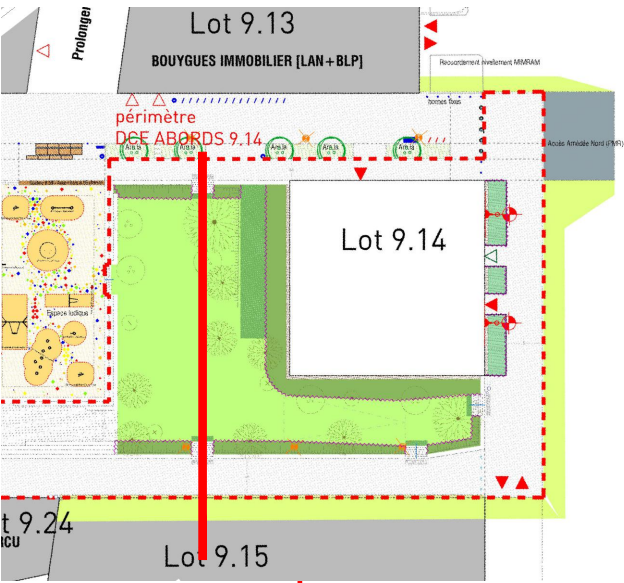


MAÎTRISE D'OEUVRE INFRASTRUCTURES ET ESPACES PUBLICS SECTEUR « AMEDEV » - MS2 - DCE - SECTEURS CANTINE AMEDEV SUD + ABORDS LOT 9.14		DCE cantine + abords 9.14	Date : 08/10/2025 Echelle : 1/200e Indice :
Coupe sur le jardin aux abords du lot 9.14 - rampe			
MAÎTRISE D'OUVRAGE BORDEAUX EURATLANTIQUE	MAÎTRISE D'OEUVRE ATELIER JOURS PAYSAGISTES + INGETEC + LES ECLAIRAGISTES ASSOCIES + EKKOIA		

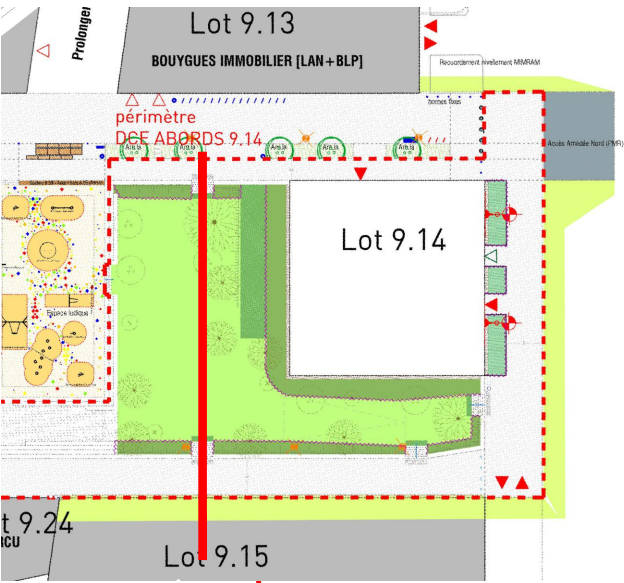

MAÎTRISE D'OEUVRE INFRASTRUCTURES ET ESPACES PUBLICS SECTEUR « AMEDEE » - MS2 - DCE - SECTEURS CANTINE AMEDEE SUD + ABORDS LOT 9.14		DCE cantine + abords 9.14	Date : 08/10/2025 Echelle : 1/200 ^e Indice :
Coupe sur le jardin aux abords du lot 9.14 - escaliers			
MAÎTRISE D'OUVRAGE BORDEAUX EURATLANTIQUE	MAÎTRISE D'OEUVRE ATELIER JOURS PAYSAGISTES + INGETEC + LES ECLAIRAGISTES ASSOCIES + EKKOIA		

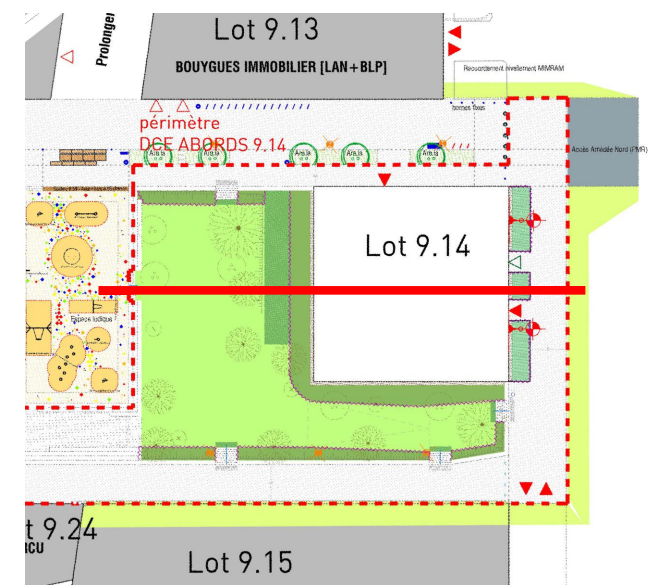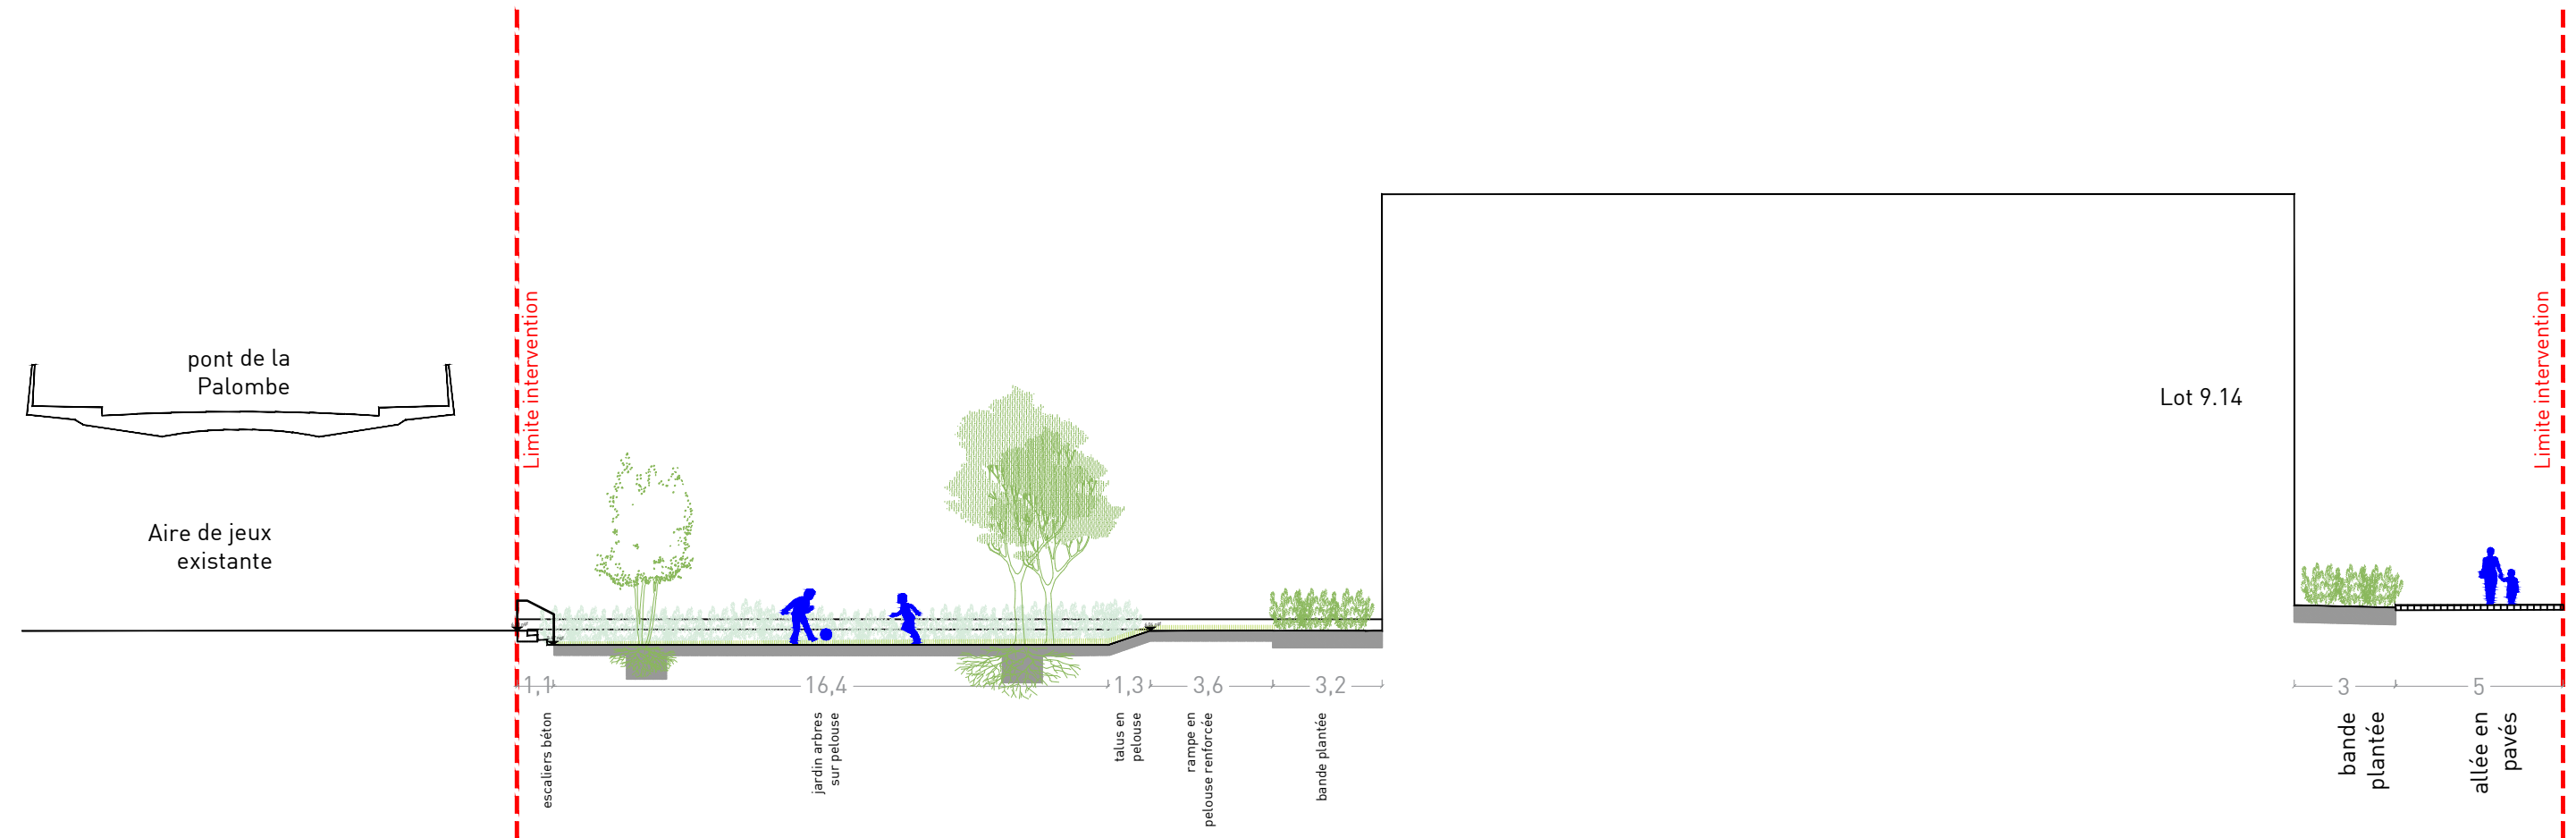

MAÎTRISE D'OEUVRE INFRASTRUCTURES ET ESPACES PUBLICS SECTEUR « AMEDEV » - MS2 - DCE - SECTEURS CANTINE AMEDEV SUD + ABORDS LOT 9.14		DCE cantine + abords 9.14	Date : 08/10/2025 Echelle : 1/200e Indice :
Coupe sur le jardin aux abords du lot 9.14 - aire de jeux / lot 9.14			
MAÎTRISE D'OUVRAGE BORDEAUX EURATLANTIQUE	MAÎTRISE D'OEUVRE ATELIER JOURS PAYSAGISTES + INGETEC + LES ECLAIRAGISTES ASSOCIES + EKKOIA		

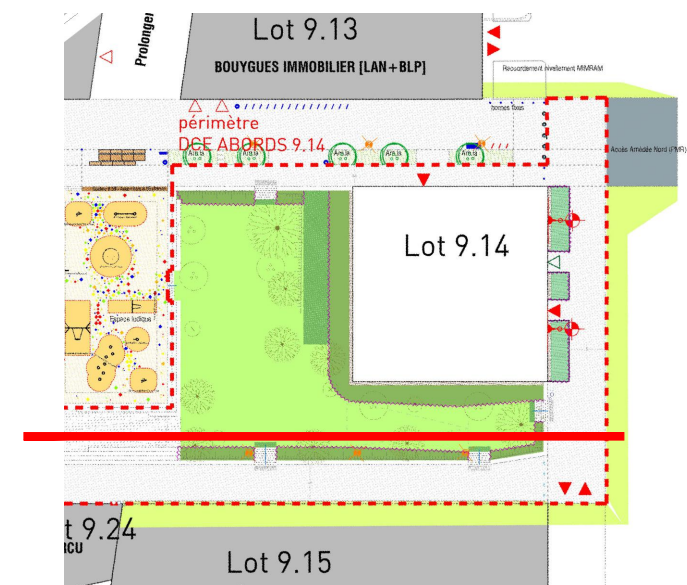

MAÎTRISE D'OEUVRE INFRASTRUCTURES ET ESPACES PUBLICS SECTEUR « AMEDEV » - MS2 - DCE - SECTEURS CANTINE AMEDEV SUD + ABORDS LOT 9.14		DCE cantine + abords 9.14	Date : 08/10/2025 Echelle : 1/200e Indice :
Coupe sur le jardin aux abords du lot 9.14 - rampe			
MAÎTRISE D'OUVRAGE BORDEAUX EURATLANTIQUE	MAÎTRISE D'OEUVRE ATELIER JOURS PAYSAGISTES + INGETEC + LES ECLAIRAGISTES ASSOCIES + EKKOIA		