LÉGENDE

- TRAVAUX PREPARATOIRES -

- Dépose de caniveau tout type
- Dépose de clôture
- Dépose de muret
- Démolition complète chaussée
- Démolition complète trottoir
- Démolition d'espace vert

- Regard carré
- Regard rond
- Grille carrée
- Chambre
- Potelet

Selon couleur :

- Mise à la cote
- Dépose / Repose
- Dépose

- Emprise phase 1 - Cantine
- Emprise phase 2 - Parc
- Emprise SNCF (hors marché)
- Emprise - Abords 9.14

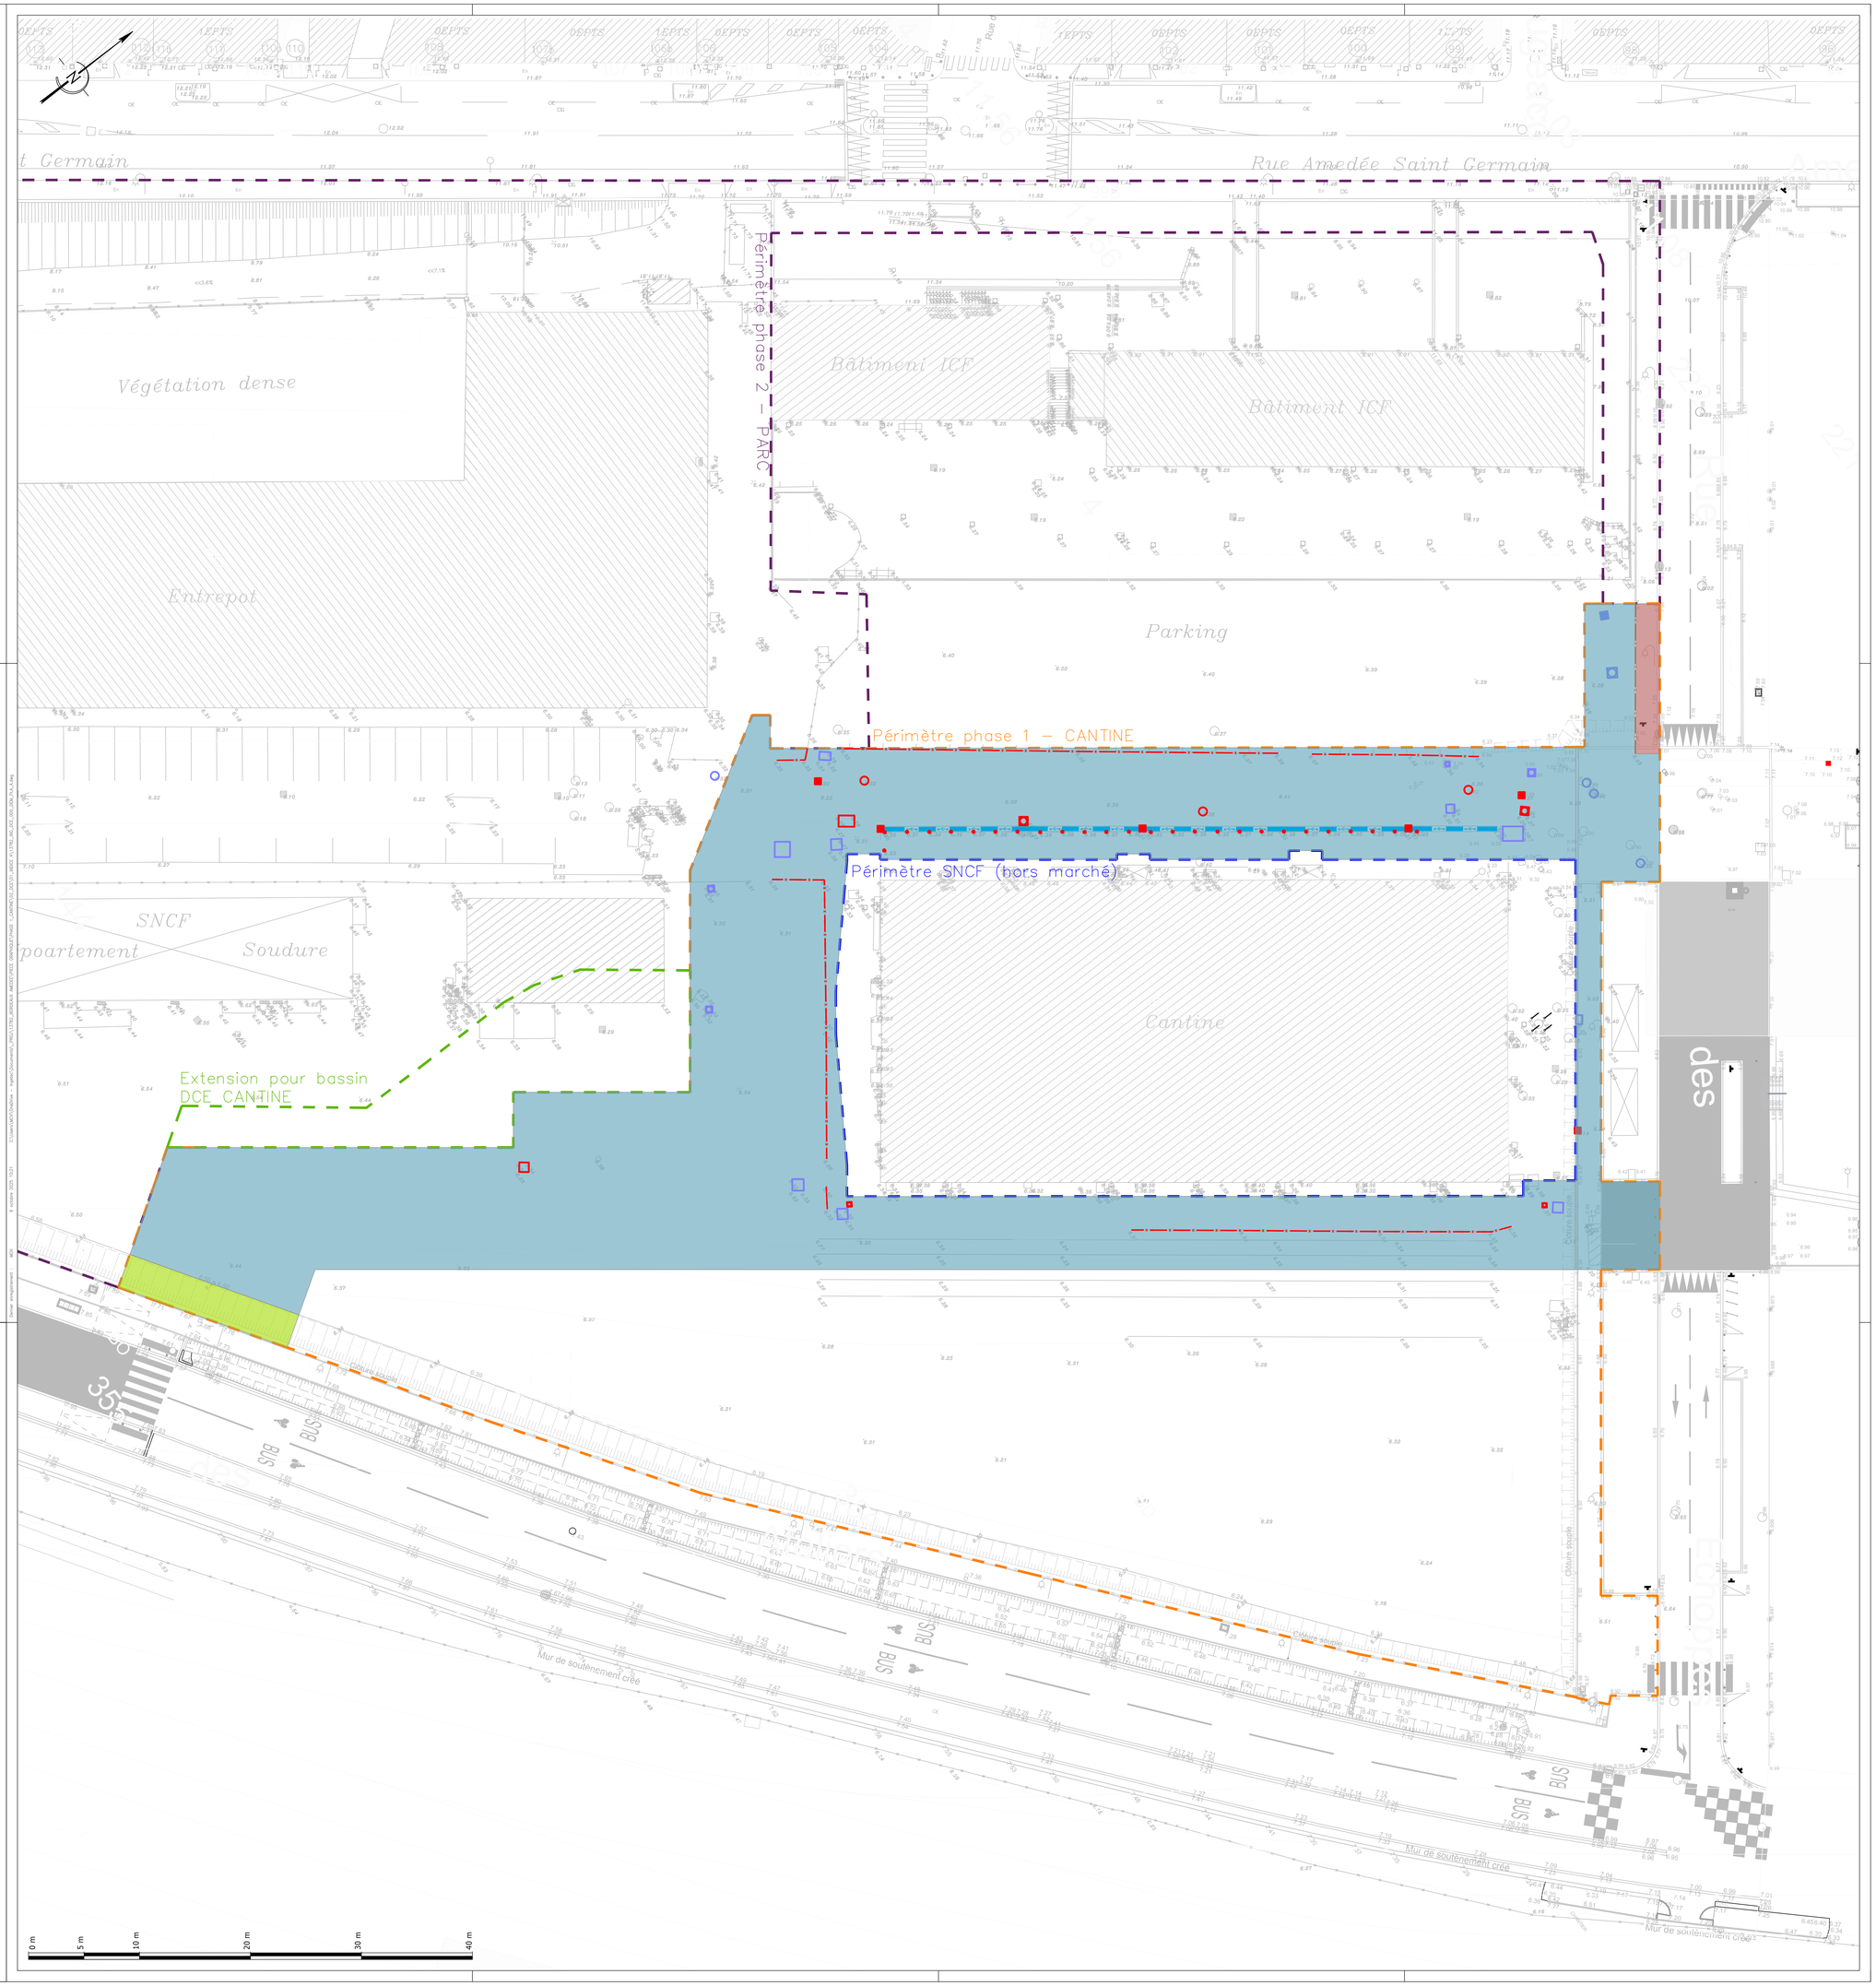

BORDEAUX
Gironde

MAITRISE D'OEUVRE INFRASTRUCTURES ET ESPACES PUBLIC
Secteur Amédée Sud

bordeaux euratlantique — Opération d'intérêt National — **Maitrise d'ouvrage**

INGETEC — **Bureau Etude Technique** Tél: 02.35.07.94.20

ATELIER JOURS PAYSAGISTES DPLG — **Paysagiste** Tél: 01.46.33.98.87

LEA — **ECLAIRAGISTE** Tél: 04.81.06.09.65

ekkoïa — **EKKOIA** Tél: 05.61.80.16.78

PLAN DES TRAVAUX PREPARATOIRES
Secteur cantine

Indice	Date	Modifications	Dessiné par:	Verifié par:	Approuvé par:
A	10 10 2025	1er Edition	MCH	MGR	MOY
-	-	-	-	-	-
-	-	-	-	-	-
-	-	-	-	-	-
-	-	-	-	-	-
-	-	-	-	-	-
-	-	-	-	-	-

Fichier :	Repère :	Echelle :	Format :
13782_ING_DCE_000_DEM_PLA_A.dwg	CC49-IGN69	1/200	A0+

Numéro d'affaire	Emetteur	Phase	Discipline	Type de plan	Numéro de plan	Indice :
13782	ING	DCE	RES	PLA	PG20a	A