

Niveau R-1 - 4ème Dessous  
1.250 ème

PLANIFICATION DES ZONES TRAVAUX PIC DT/RE/BUR/FPDux  
INDICE A - 19.05.2025

LÉGENDES des travaux :

Travaux menuiseries extérieures/ isolants (RE) :

- Doublage à poser
- Fenêtre à remplacer
- Fenêtre à restaurer
- Fenêtre à réviser
- Menuiserie condamnée à restaurer
- Store à poser

Zones chantiers :

- DT :** Chantier Ateliers et Ascenseur V  
DT : Chantier cage de scène
- RE :** Chantier Colonne Y et cloison CF  
Chantier Ascenseur W  
Démolition partielle escalier L

- CF :** Ascenseur Z bloqué

Aménagements pour les chantiers :

- Aménagement base vie
- Accès chantier via badge
- Circulation compagnon
- Circulation Matériaux
- Circulation CF
- Accès interdit au personnel de chantier
- Cloison provisoire

Autres:

- Ouverture de voile
- Espaces réservés à la CF
- Espace intérieur de stockage



PLANIFICATION DES ZONES TRAVAUX PIC DT/RE/BUR/FPDux  
INDICE A - 19.05.2025

LÉGENDES des travaux :

Travaux menuiseries extérieures/ isolants (RE) :

- Doublage à poser
- Fenêtre à remplacer
- Fenêtre à restaurer
- Fenêtre à réviser
- Menuiserie condamnée à restaurer
- Store à poser

Zones chantiers :



- DT :**
- Chantier Ateliers et Ascenseur V
  - DT : Chantier cage de scène
- RE :**
- Chantier Colonne Y et cloison CF
  - Chantier Ascenseur W
  - Démolition partielle escalier L
- CF :**
- Ascenseur Z bloqué

Aménagements pour les chantiers :

- Aménagement base vie
- Accès chantier via badge
- Circulation compagnon
- Circulation Matériaux
- Circulation CF
- Accès interdit au personnel de chantier
- Cloison provisoire
- Cloison projet à poser avant de réaliser travaux gaine Y





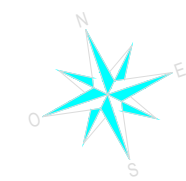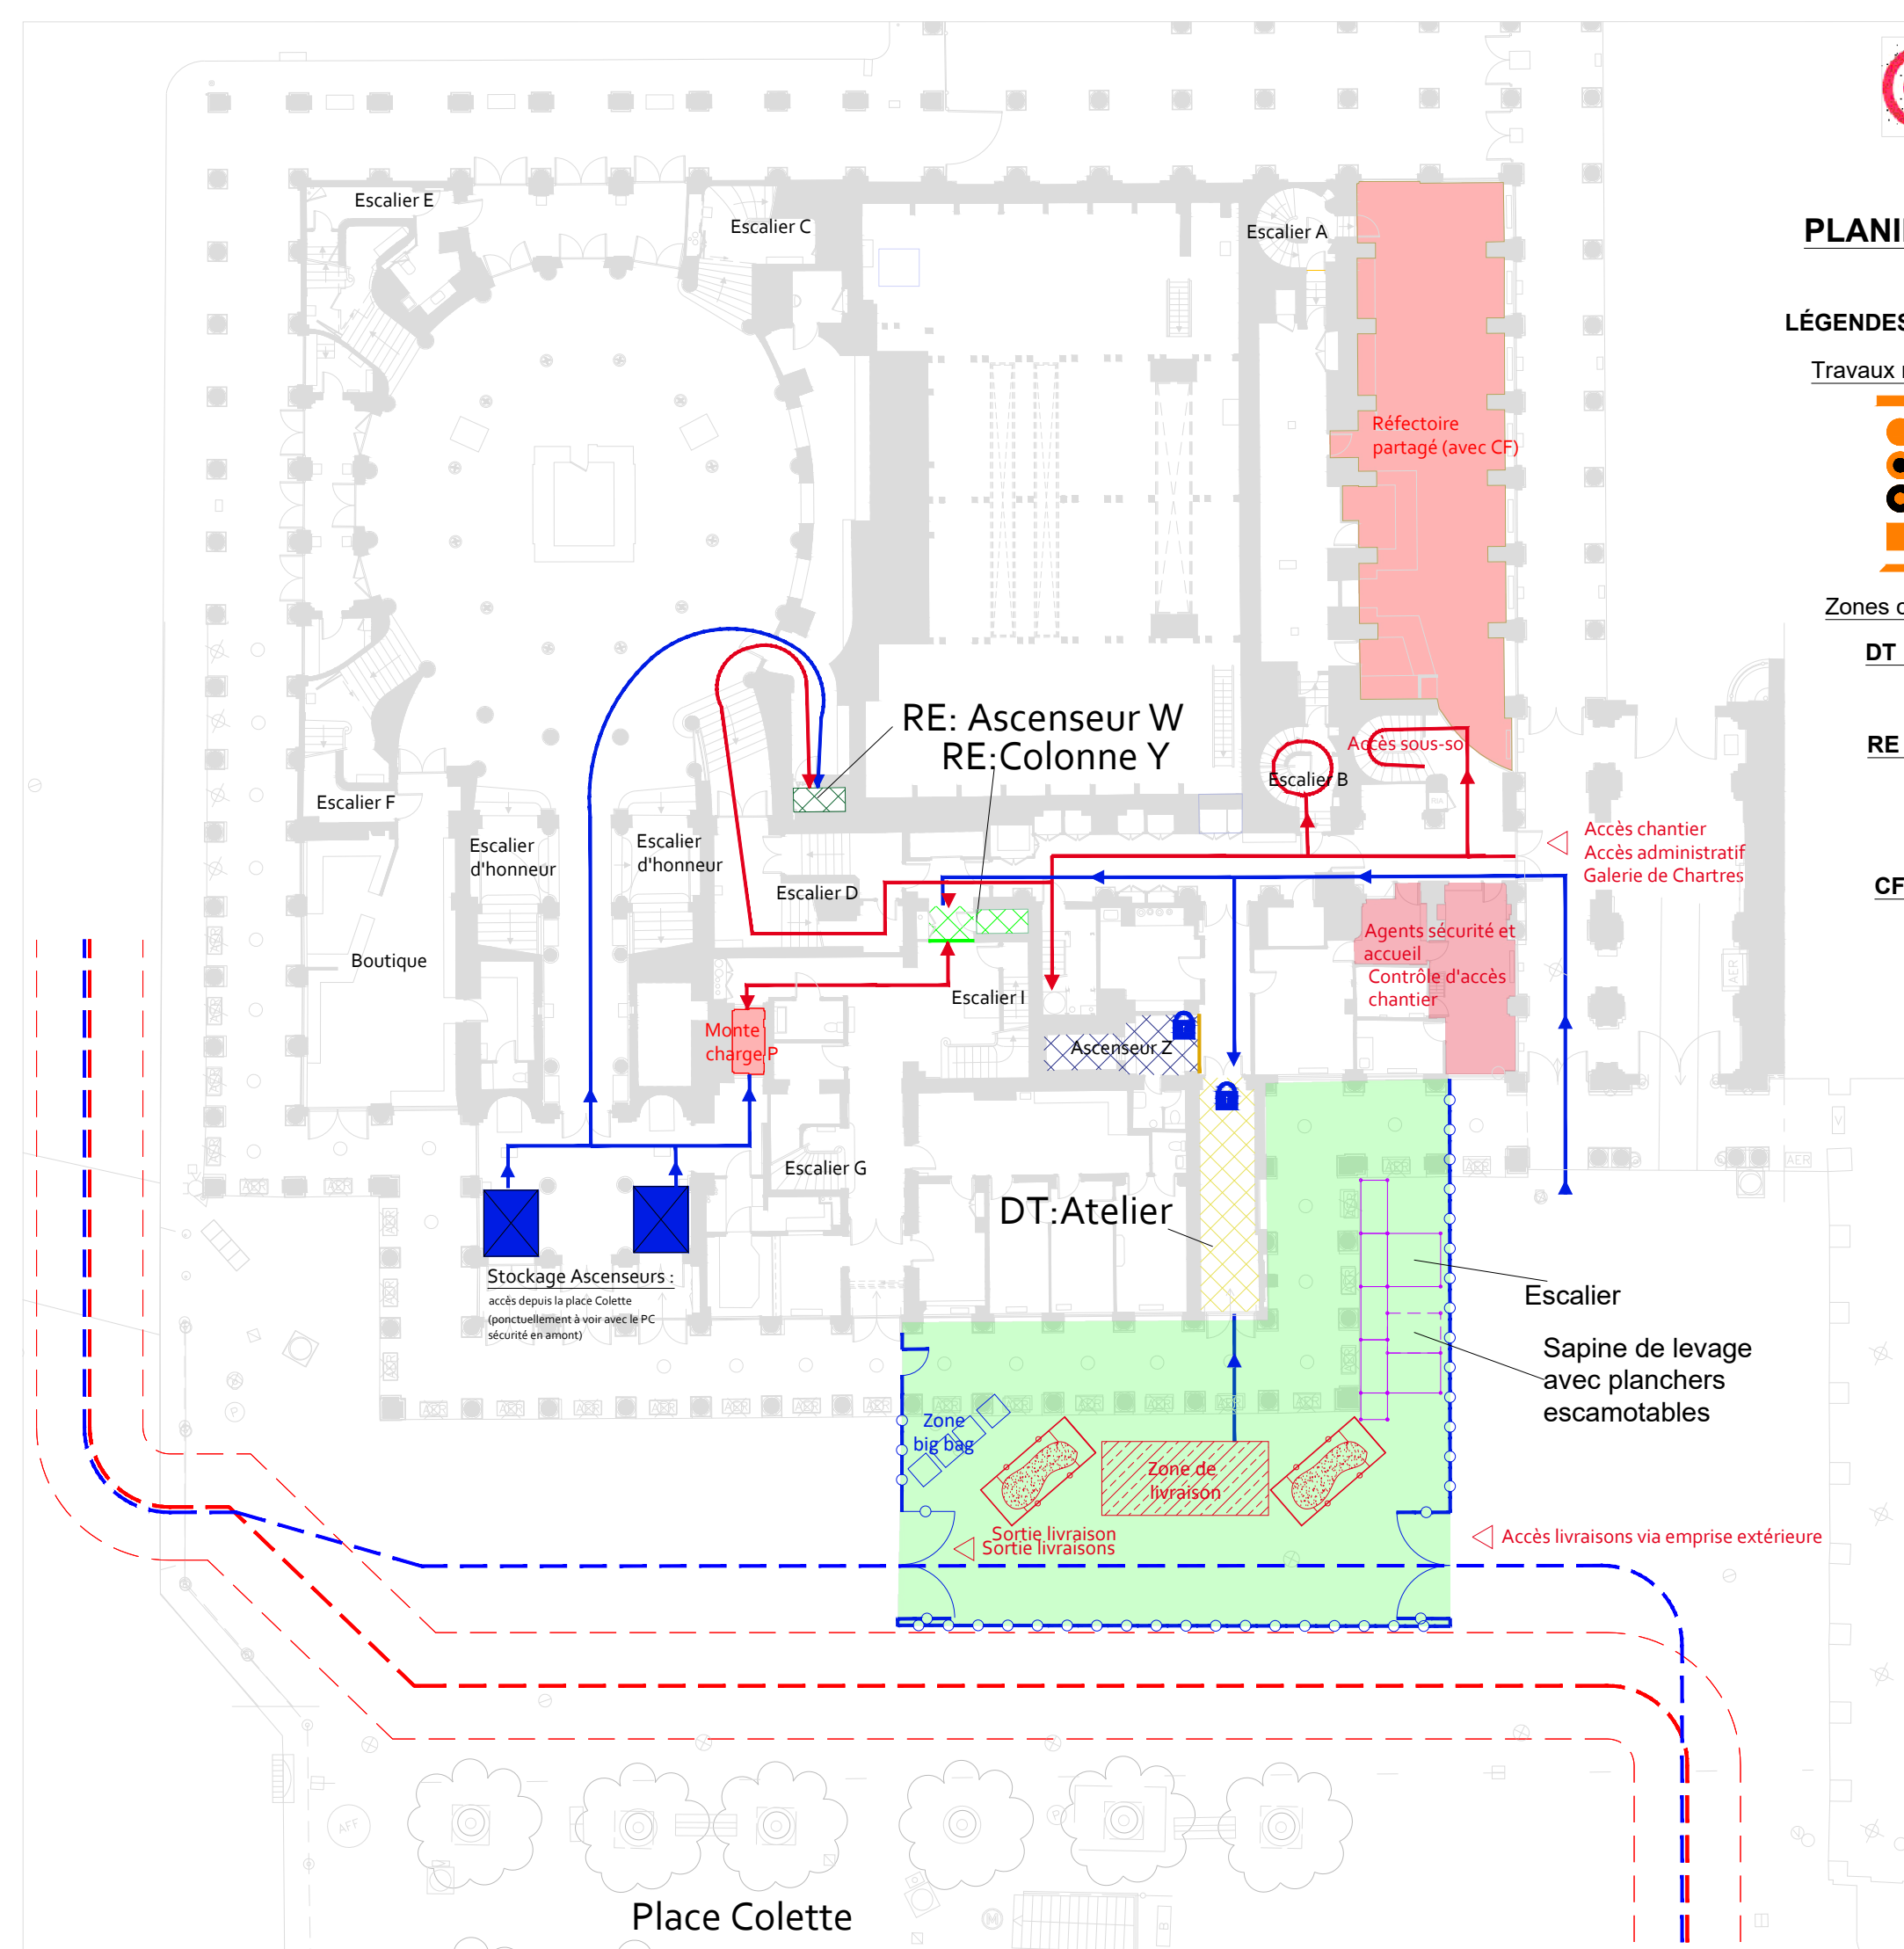

Autres:

- Ouverture de voile
- Espaces réservés à la CF
- Emprise extérieure
- Espace intérieur de stockage









**PLANIFICATION DES ZONES TRAVAUX PIC DT/RE/BUR/FPD<sub>ux</sub>**  
**INDICE A - 19.05.2025**

**LÉGENDES des travaux :**

- Travaux menuiseries extérieures/ isolants (RE) :
-  Doublage à poser
  -  Fenêtre à remplacer
  -  Fenêtre à restaurer
  -  Fenêtre à réviser
  -  Menuiserie condamnée à restaurer
  -  Store à poser

- Zones chantiers :





- DT :**  Chantier Ateliers et Ascenseur V  
 DT : Chantier cage de scène
- RE :**  Chantier Colonne Y et cloison CF  
 Chantier Ascenseur W  
 Démolition partielle escalier L


- CF :**  Ascenseur Z bloqué

- Aménagements pour les chantiers :

-  Aménagement base vie
-  Accès chantier via badge
-  Circulation compagnon
-  Circulation Matériaux
-  Circulation CF
-  Accès interdit au personnel de chantier
-  Cloison provisoire
-  Cloison projet à poser avant de réaliser travaux gaine Y

- Autres:

-  Ouverture de voile
-  Espaces réservés à la CF
-  Emprise extérieure
-  Espace intérieur de stockage

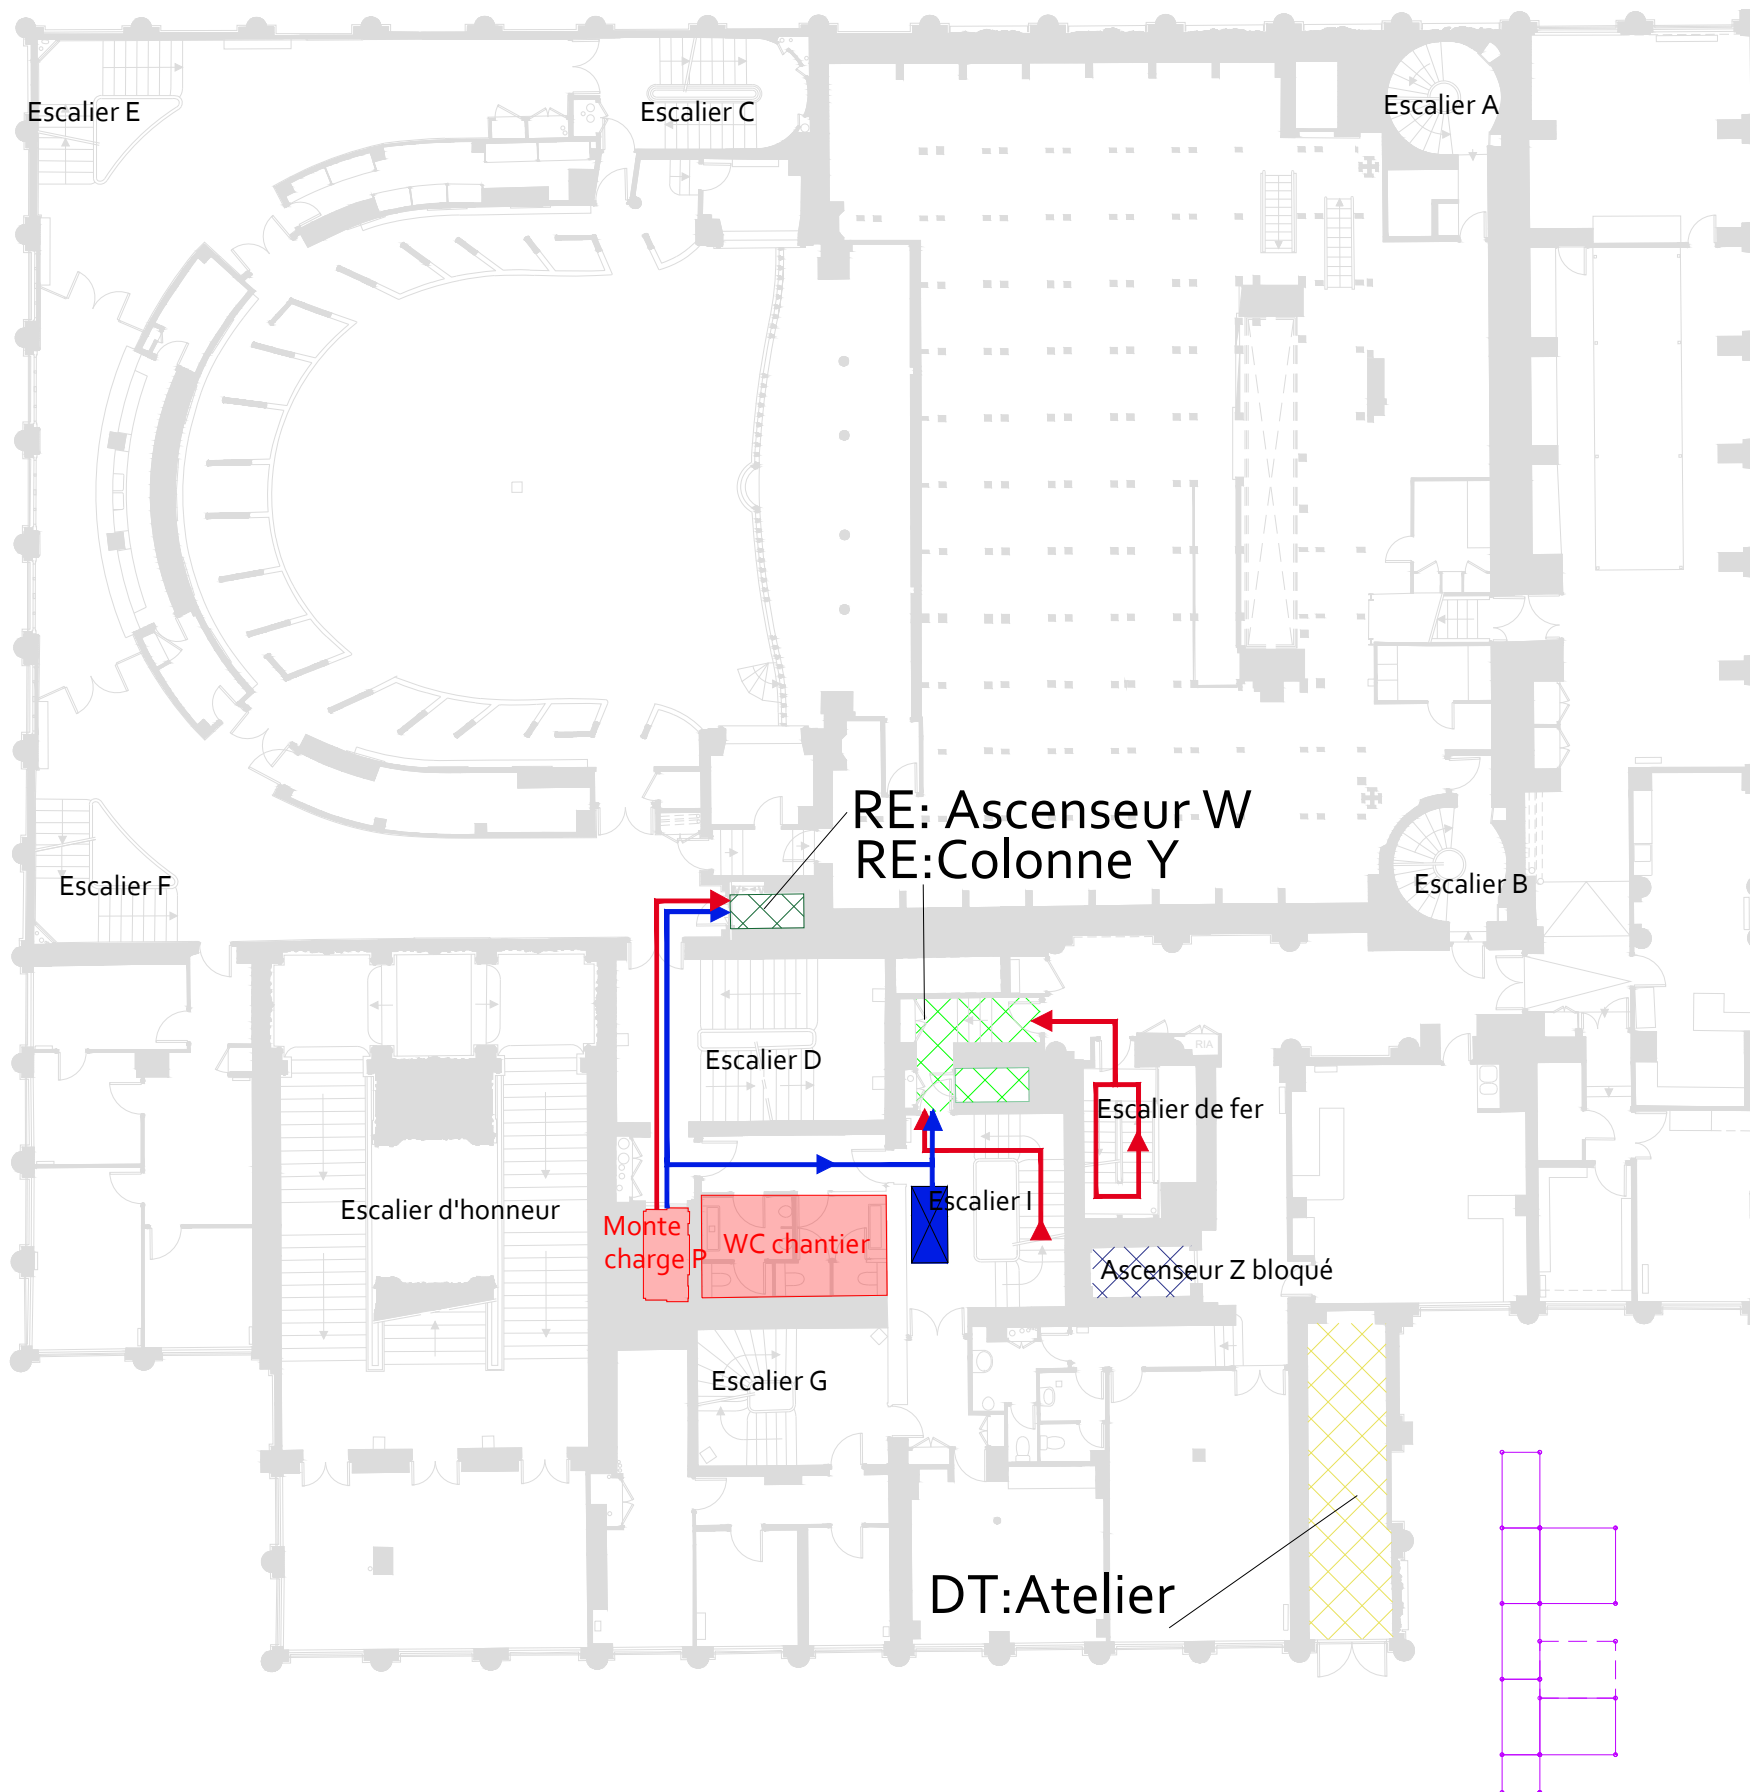

PLANIFICATION DES ZONES TRAVAUX PIC DT/RE/BUR/FPDux  
INDICE A - 19.05.2025

LÉGENDES des travaux :

Travaux menuiseries extérieures/ isolants (RE) :

- Doublage à poser
- Fenêtre à remplacer
- Fenêtre à restaurer
- Fenêtre à réviser
- Menuiserie condamnée à restaurer
- Store à poser

Zones chantiers :

- DT :**
- Chantier Ateliers et Ascenseur V
  - DT : Chantier cage de scène

- RE :**
- Chantier Colonne Y et cloison CF
  - Chantier Ascenseur W
  - Démolition partielle escalier L


- CF :**
- Ascenseur Z bloqué

Aménagements pour les chantiers :

- Aménagement base vie
- Accès chantier via badge
- Circulation compagnon
- Circulation Matériaux
- Circulation CF
- Accès interdit au personnel de chantier
- Cloison provisoire
- Cloison projet à poser avant de réaliser travaux gaine Y

Autres:

- Ouverture de voile
- Espaces réservés à la CF
- Emprise extérieure
- Espace intérieur de stockage

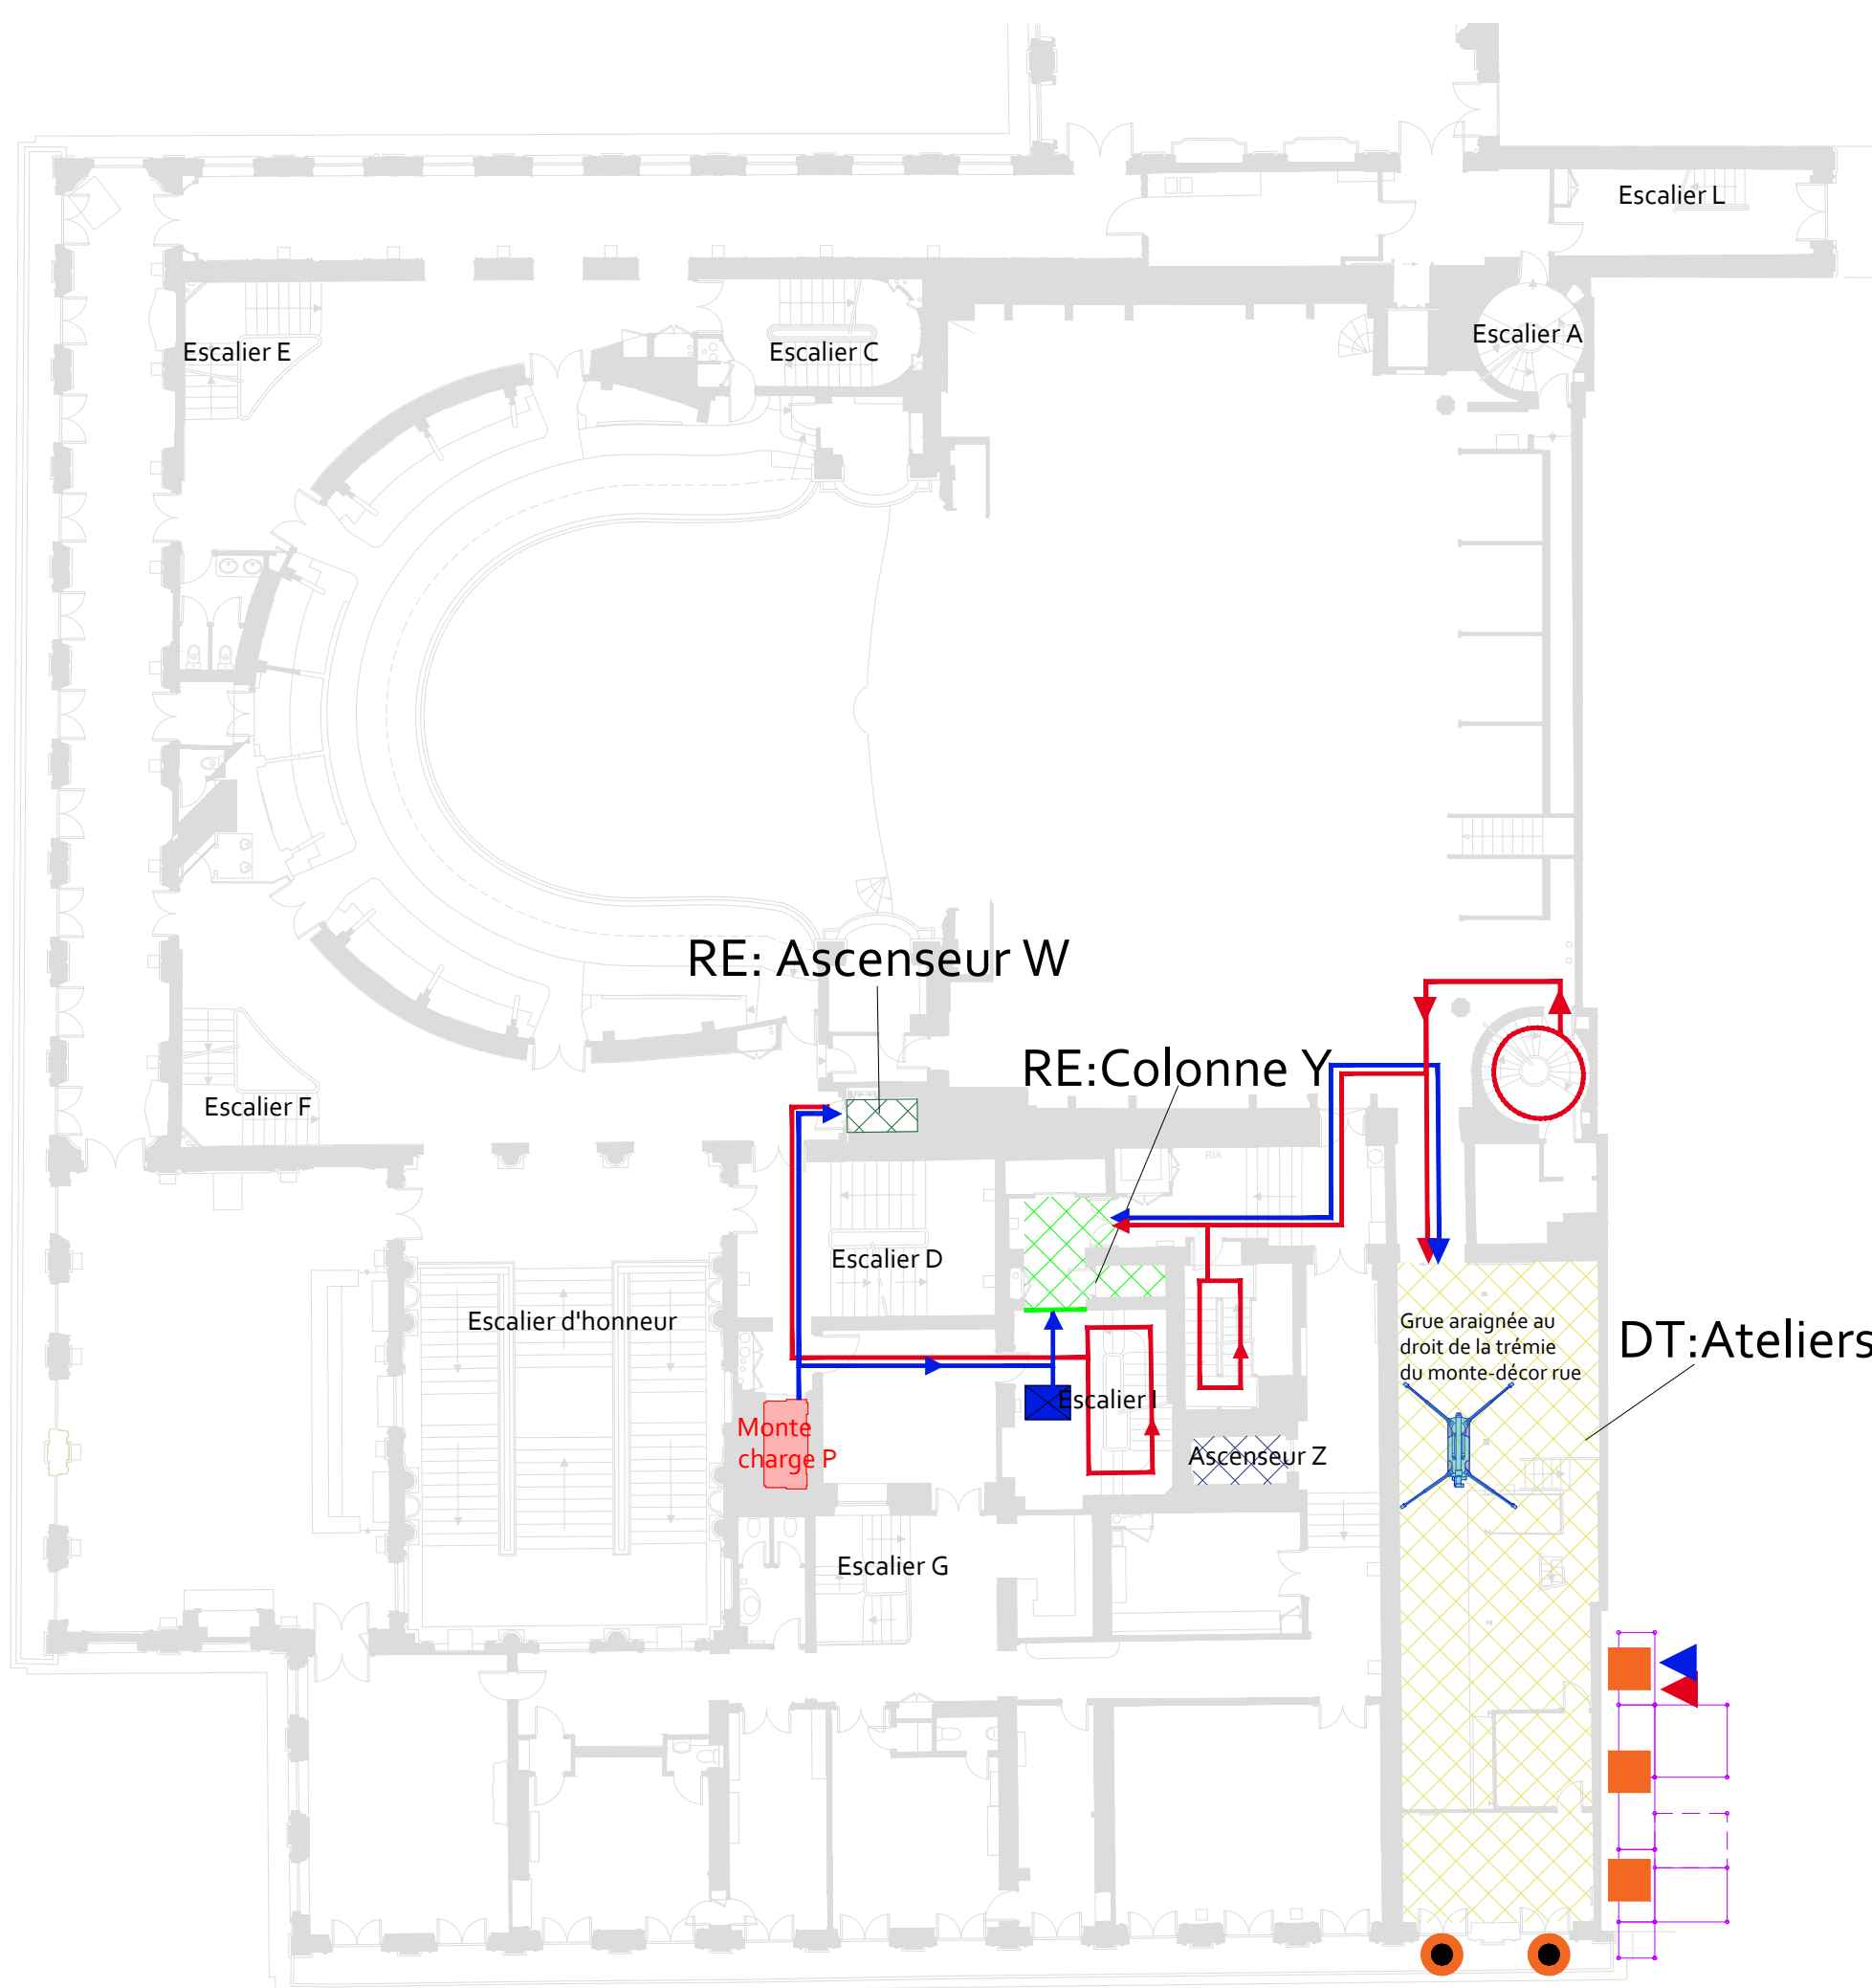



PLANIFICATION DES ZONES TRAVAUX PIC DT/RE/BUR/FPDux  
INDICE A - 19.05.2025

LÉGENDES des travaux :

Travaux menuiseries extérieures/ isolants (RE) :

- Doublage à poser
- Fenêtre à remplacer
- Fenêtre à restaurer
- Fenêtre à réviser
- Menuiserie condamnée à restaurer
- Store à poser

Zones chantiers :

- DT :**
- Chantier Ateliers et Ascenseur V
  - DT : Chantier cage de scène

- RE :**
- Chantier Colonne Y et cloison CF
  - Chantier Ascenseur W
  - Démolition partielle escalier L

- CF :**
- Ascenseur Z bloqué

Aménagements pour les chantiers :

- Aménagement base vie
- Accès chantier via badge
- Circulation compagnon
- Circulation Matériaux
- Circulation CF
- Accès interdit au personnel de chantier
- Cloison provisoire
- Cloison projet à poser avant de réaliser travaux gaine Y

Autres:

- Ouverture de voile
- Espaces réservés à la CF
- Emprise extérieure
- Espace intérieur de stockage



RE: Démolition partielle escalier L



2025  
Août

PLANIFICATION DES ZONES TRAVAUX PIC DT/RE/BUR/FPDu:  
INDICE A - 19.05.2025

LÉGENDES des travaux :

Travaux menuiseries extérieures/ isolants (RE) :

- Doublage à poser
- Fenêtre à remplacer
- Fenêtre à restaurer
- Fenêtre à réviser
- Menuiserie condamnée à restaurer
- Store à poser

Zones chantiers :


- DT :**
- Chantier Ateliers et Ascenseur V
  - DT : Chantier cage de scène
- RE :**
- Chantier Colonne Y
  - Chantier Ascenseur W
  - Démolition partielle escalier L
- CF :**
- Ascenseur Z bloqué

Aménagements pour les chantiers :


- Aménagement base vie
- Accès chantier via badge
- Circulation compagnon
- Circulation Matériaux
- Circulation CF
- Accès interdit au personnel de chantier
- Cloison provisoire
- Cloison projet à poser avant de réaliser travaux gaine Y

Autres:

- Ouverture de voile
- Espaces réservés à la CF
- Emprise extérieure
- Espace intérieur de stockage
- Free cooling
- Raccordement du free cooling

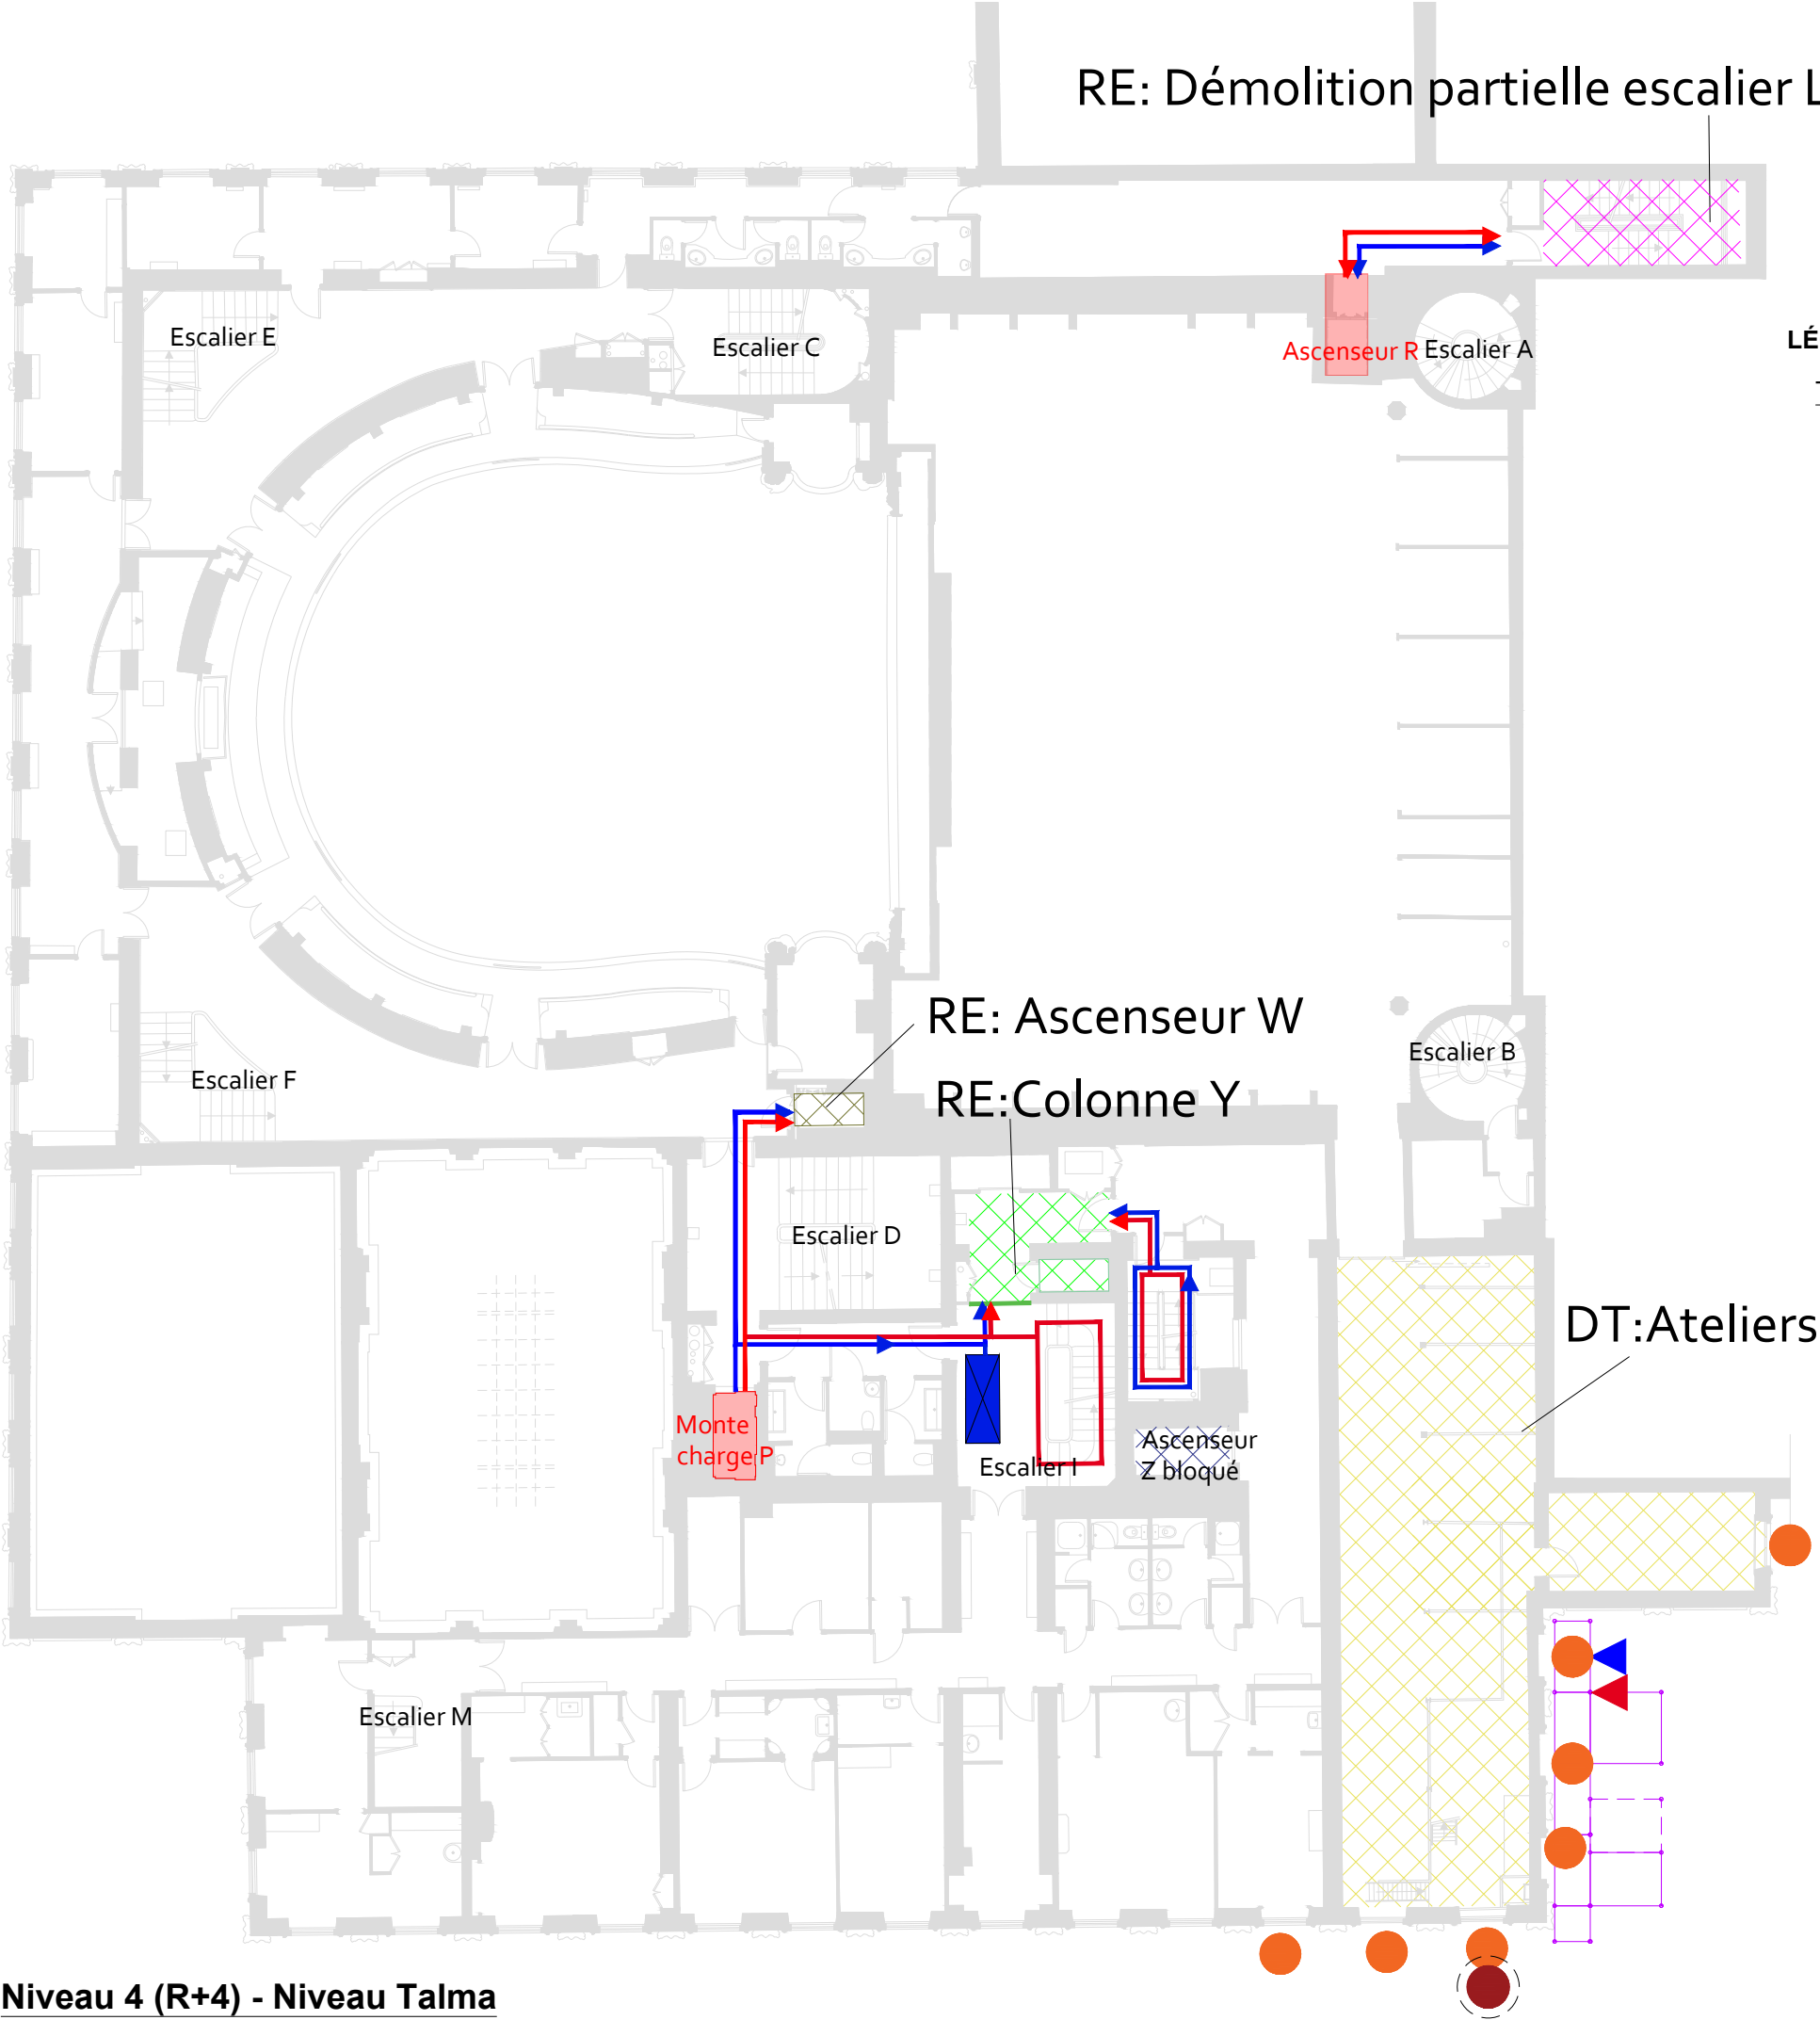

RE:Démolition partielle escalier L

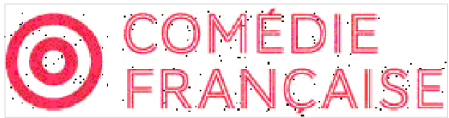

2025  
Août

PLANIFICATION DES ZONES TRAVAUX PIC DT/RE/BUR/FPDux  
INDICE A - 19.05.2025

LÉGENDES des travaux :

Travaux menuiseries extérieures/ isolants (RE) :

- Doublage à poser
- Fenêtre à remplacer
- Fenêtre à restaurer
- Fenêtre à réviser
- Menuiserie condamnée à restaurer
- Store à poser

Zones chantiers :


- DT :**
- Chantier Ateliers et Ascenseur V
  - DT : Chantier cage de scène
- RE :**
- Chantier Colonne Y
  - Chantier Ascenseur W
  - Démolition partielle escalier L
- CF :**
- Ascenseur Z bloqué

Aménagements pour les chantiers :


- Aménagement base vie
- Accès chantier via badge
- Circulation compagnon
- Circulation Matériaux
- Circulation CF
- Accès interdit au personnel de chantier
- Cloison provisoire
- Cloison projet à poser avant de réaliser travaux gaine Y

Autres:

- Ouverture de voile
- Espaces réservés à la CF
- Emprise extérieure
- Espace intérieur de stockage
- Free cooling
- Raccordement du free cooling

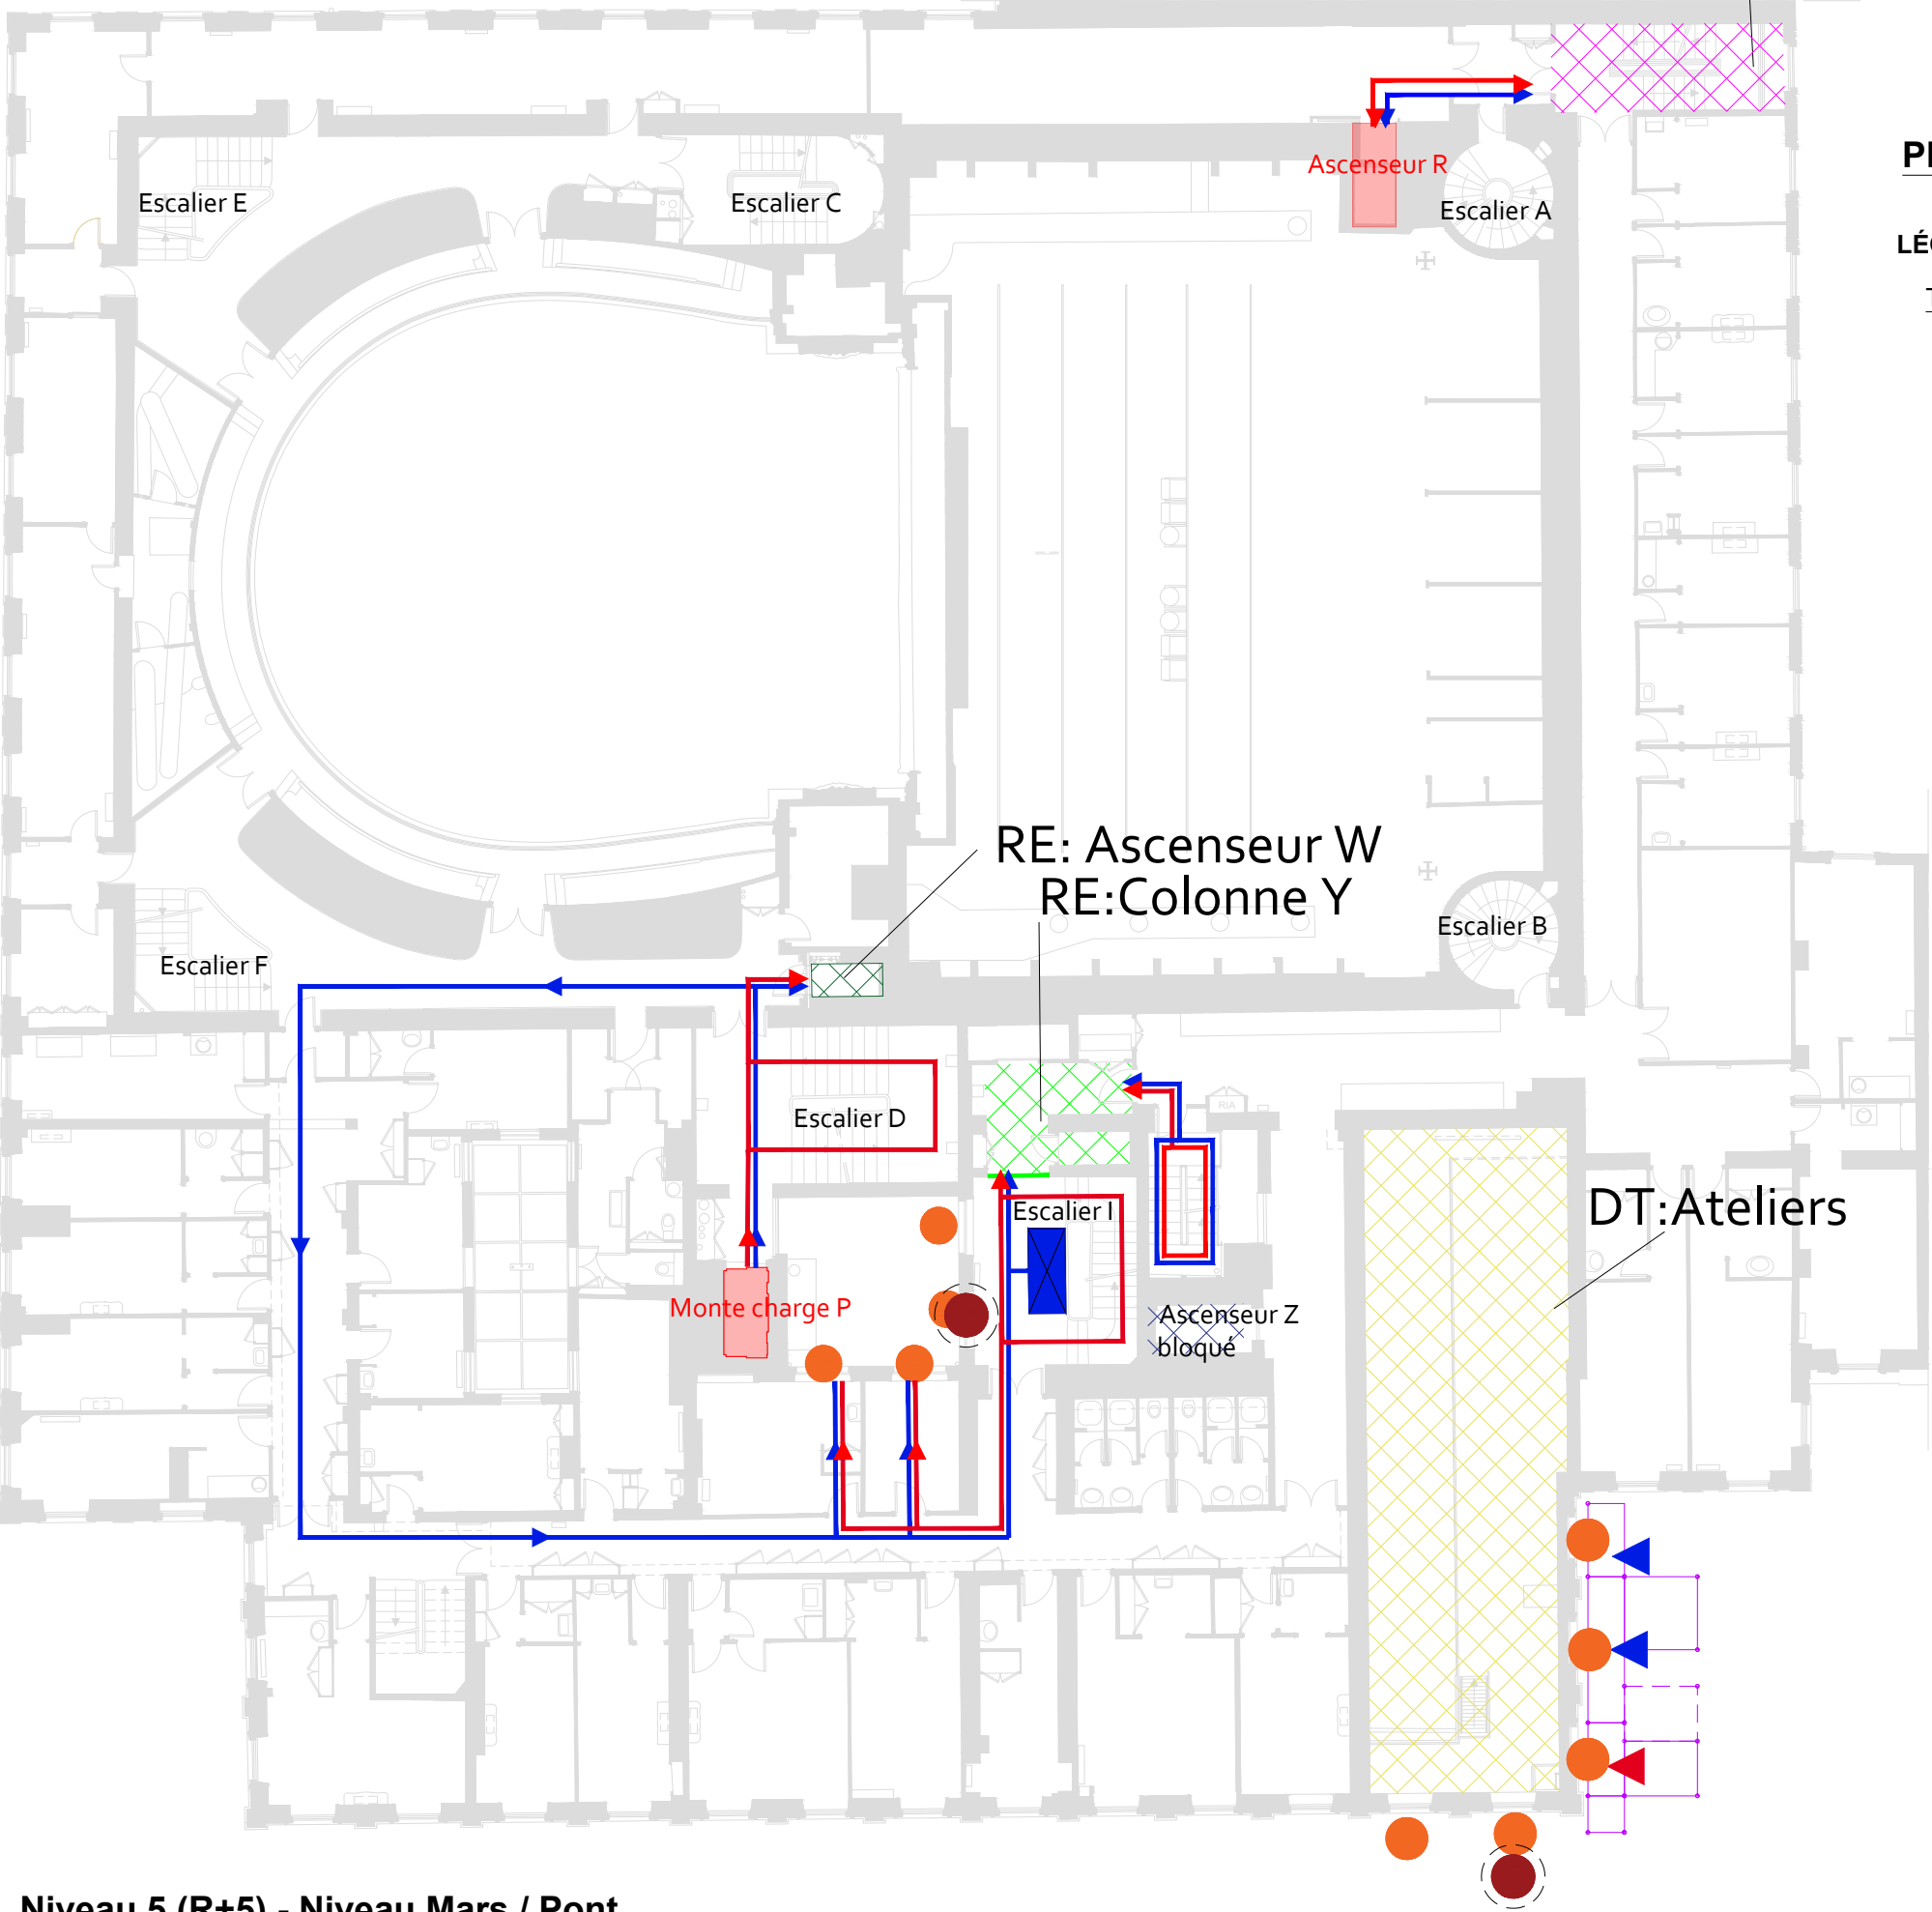

Niveau 5 (R+5) - Niveau Mars / Pont  
Projection  
1.200

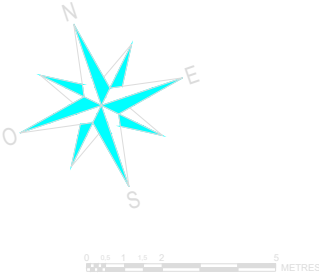

RE:Démolition partielle de l'escalier L



2025  
Août

PLANIFICATION DES ZONES TRAVAUX PIC DT/RE/BUR/FPDux  
INDICE A - 19.05.2025

LÉGENDES des travaux :

Travaux menuiseries extérieures/ isolants (RE) :

- Doublage à poser
- Fenêtre à remplacer
- Fenêtre à restaurer
- Fenêtre à réviser
- Menuiserie condamnée à restaurer
- Store à poser

Zones chantiers :



- DT :**
- Chantier Ateliers et Ascenseur V
  - DT : Chantier cage de scène
- RE :**
- Chantier Colonne Y
  - Chantier Ascenseur W
  - Démolition partielle escalier L
- CF :**
- Ascenseur Z bloqué

Aménagements pour les chantiers :

- Aménagement base vie
- Accès chantier via badge
- Circulation compagnon
- Circulation Matériaux
- Circulation CF
- Accès interdit au personnel de chantier
- Cloison provisoire
- Cloison projet à poser avant de réaliser travaux gaine Y

Autres:

- Ouverture de voile
- Espaces réservés à la CF
- Emprise extérieure
- Espace intérieur de stockage
- Free cooling
- Raccordement du free cooling

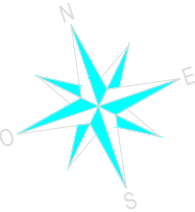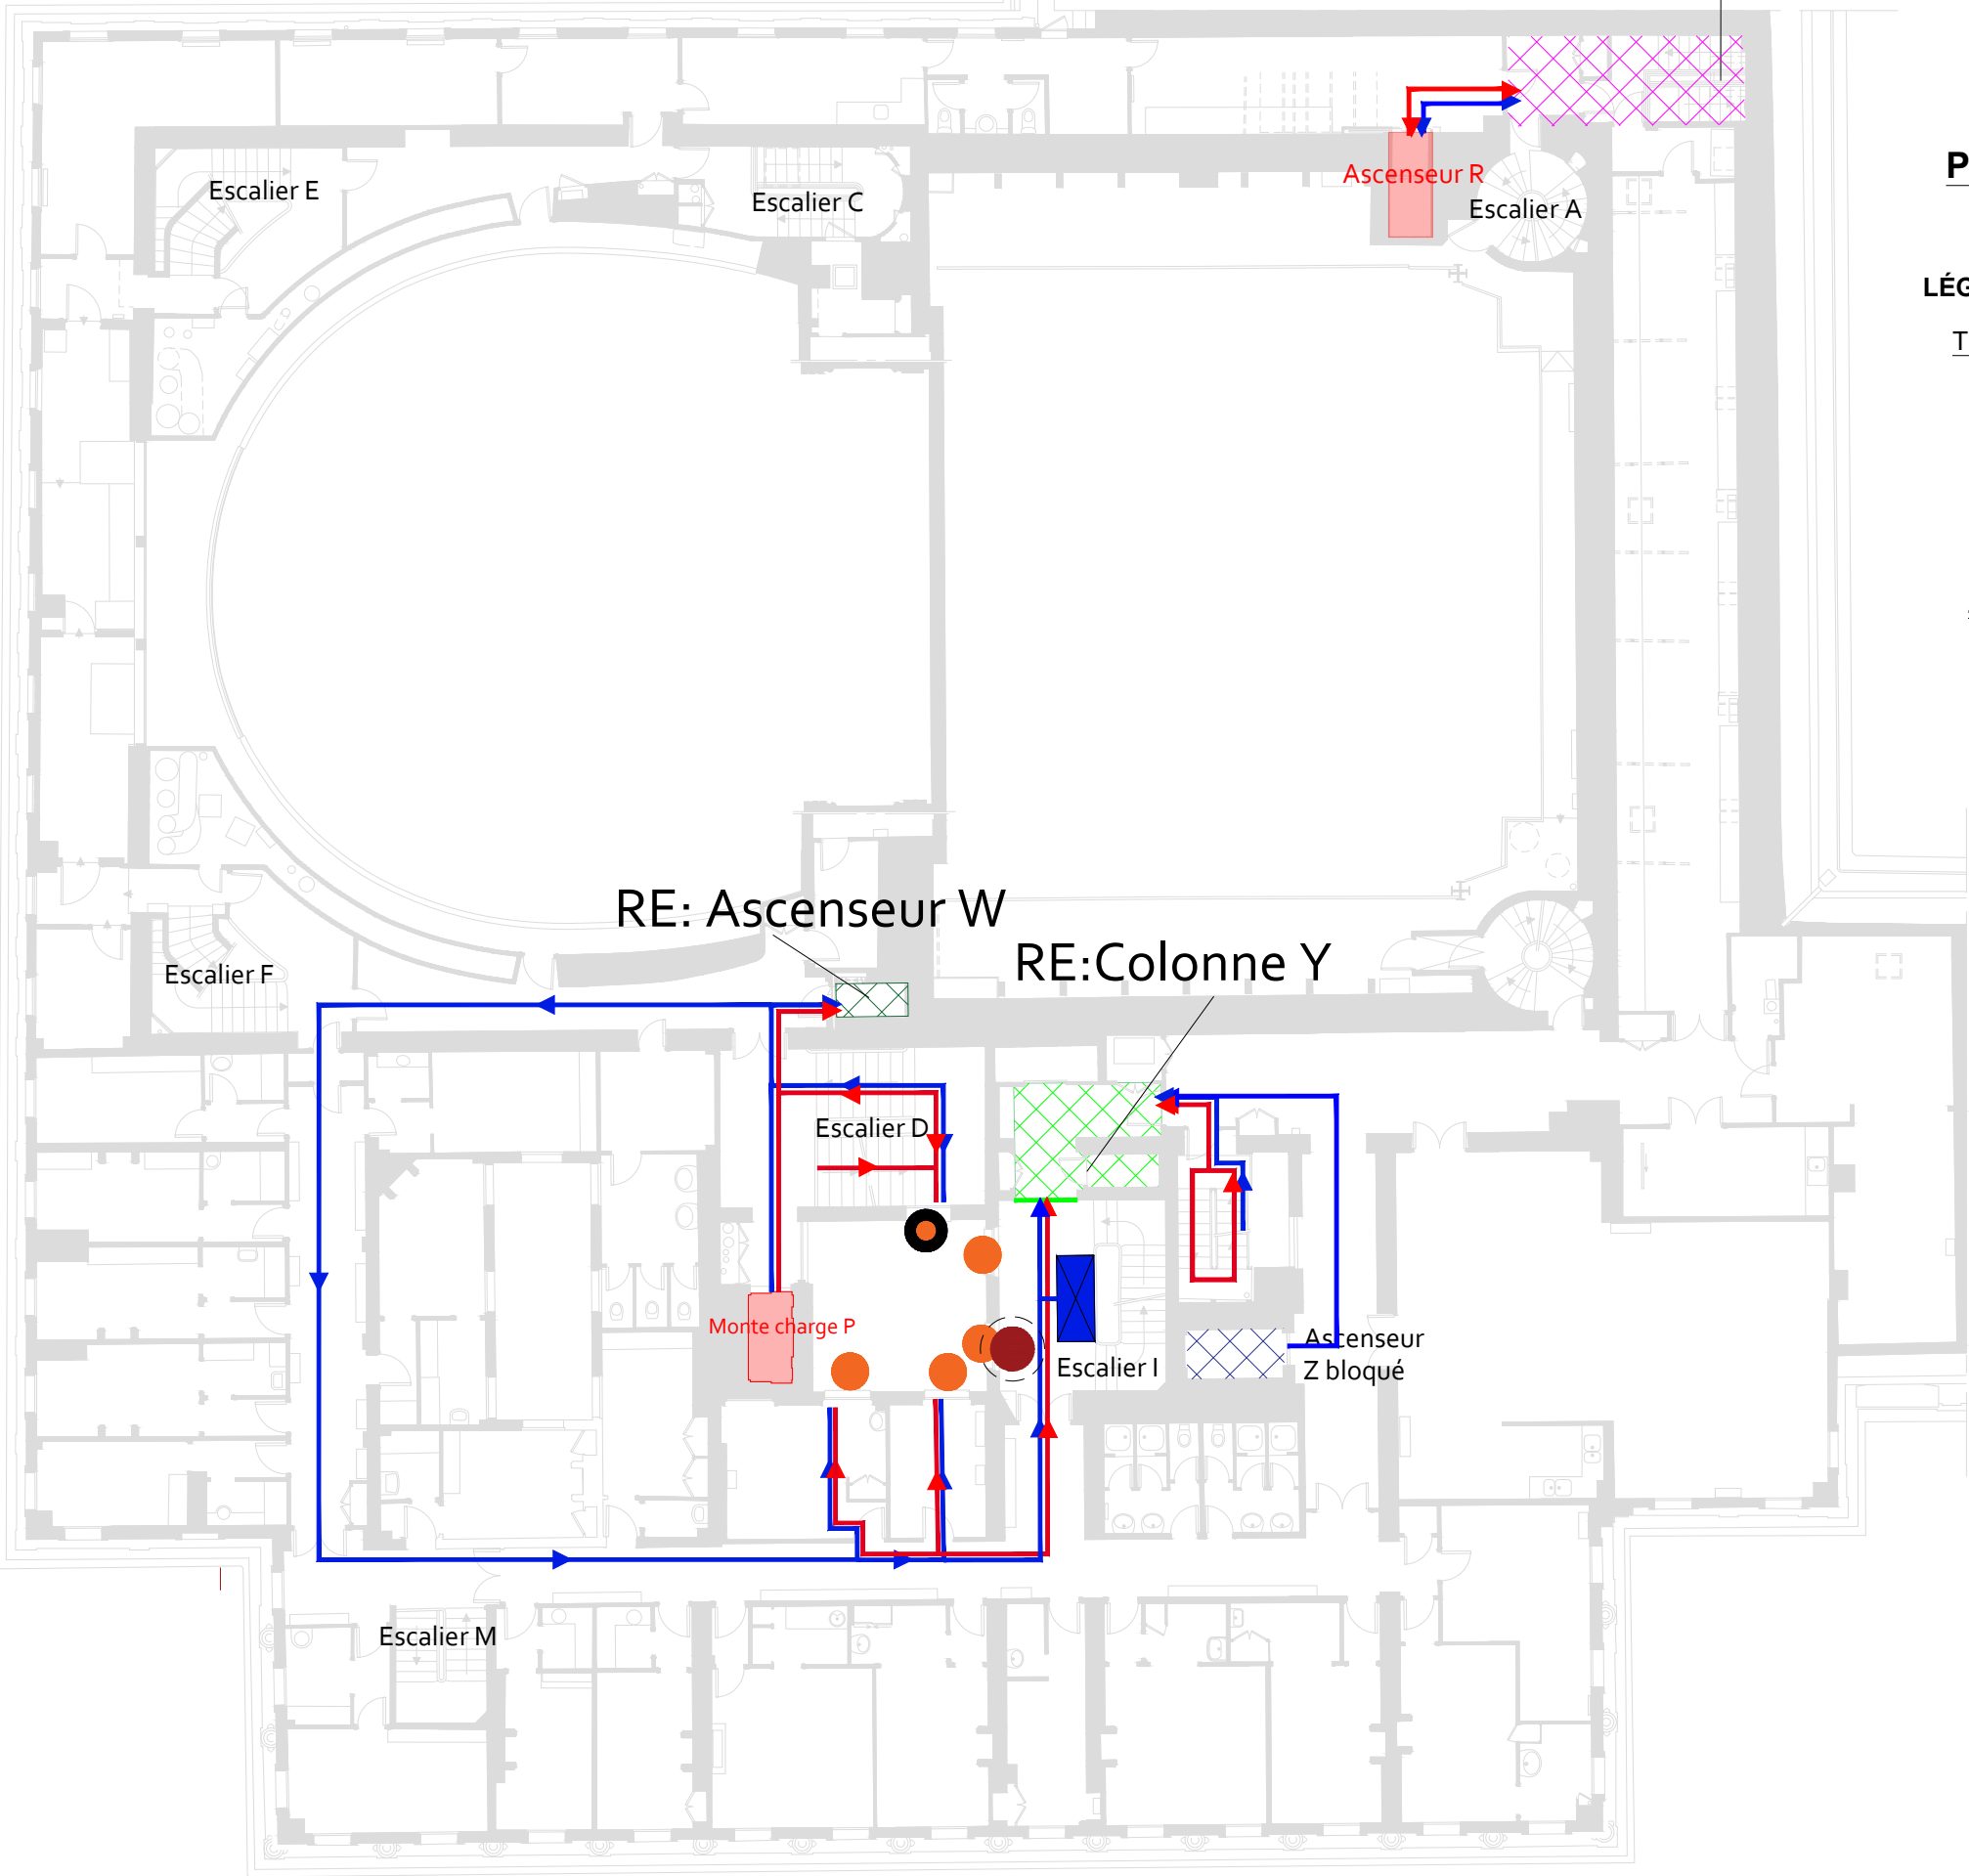



PLANIFICATION DES ZONES TRAVAUX PIC DT/RE/BUR/FPDux  
INDICE A - 19.05.2025

LÉGENDES des travaux :

Travaux menuiseries extérieures/ isolants (RE) :

- Doublage à poser
- Fenêtre à remplacer
- Fenêtre à restaurer
- Fenêtre à réviser
- Menuiserie condamnée à restaurer
- Store à poser

Zones chantiers :

- DT :**
- Chantier Ateliers et Ascenseur V
  - DT : Chantier cage de scène
- RE :**
- Chantier Colonne Y
  - Chantier Ascenseur W
  - Démolition partielle escalier L
- CF :**
- Ascenseur Z bloqué

Aménagements pour les chantiers :

- Aménagement base vie
- Accès chantier via badge
- Circulation compagnon
- Circulation Matériaux
- Circulation CF
- Accès interdit au personnel de chantier
- Cloison provisoire
- Cloison projet à poser avant de réaliser travaux gaine Y

Autres:

- Ouverture de voile
- Espaces réservés à la CF
- Emprise extérieure
- Espace intérieur de stockage
- Free cooling
- Raccordement du free cooling



PLANIFICATION DES ZONES TRAVAUX PIC DT/RE/BUR/FPDux

INDICE A - 19.05.2025

LÉGENDES des travaux :

Travaux menuiseries extérieures/ isolants (RE) :

- Doublage à poser
- Fenêtre à remplacer
- Fenêtre à restaurer
- Fenêtre à réviser
- Menuiserie condamnée à restaurer
- Store à poser

Zones chantiers :

- DT :**
- Chantier Ateliers et Ascenseur V
  - DT : Chantier cage de scène

- RE :**
- Chantier Colonne Y
  - Chantier Ascenseur W
  - Démolition partielle escalier L



- CF :**
- Ascenseur Z bloqué

Aménagements pour les chantiers :

- Aménagement base vie
- Accès chantier via badge
- Circulation compagnon
- Circulation Matériaux
- Circulation CF
- Accès interdit au personnel de chantier
- Cloison provisoire
- Cloison projet à poser avant de réaliser travaux gaine Y


Autres:

- Ouverture de voile
- Espaces réservés à la CF
- Emprise extérieure
- Espace intérieur de stockage
- Free cooling
- Raccordement du free cooling

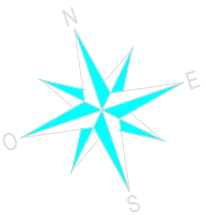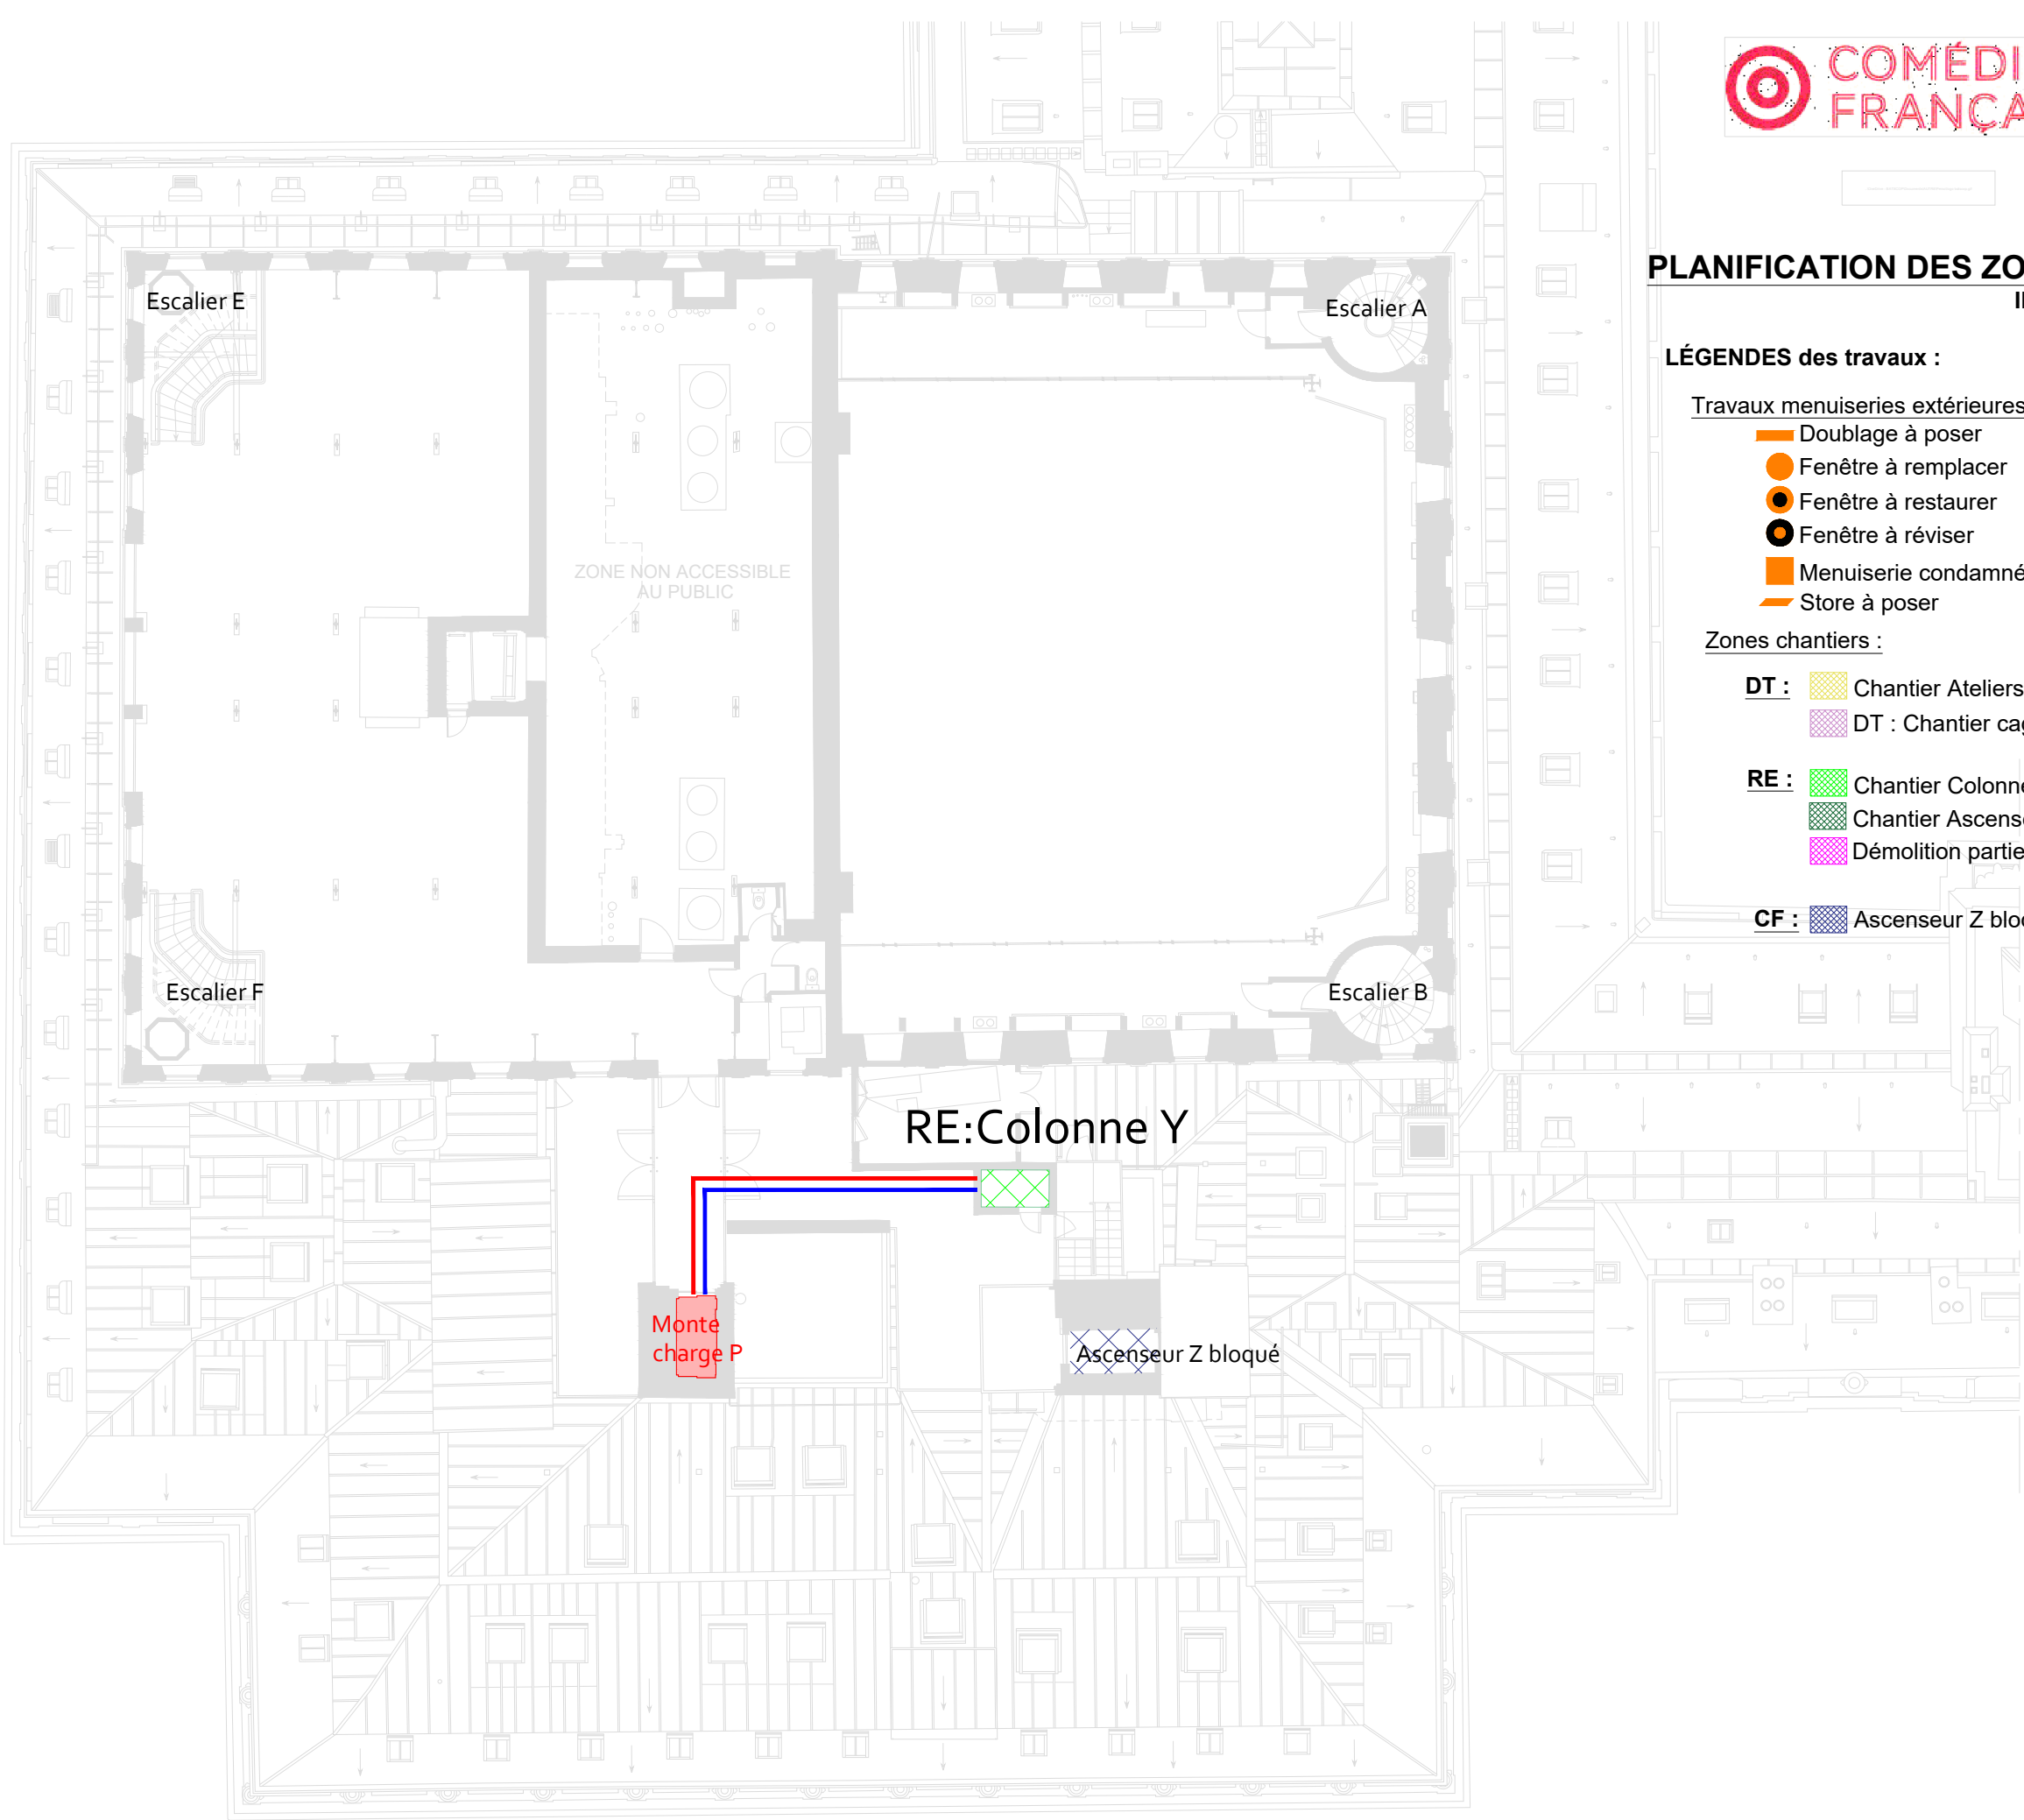

0 0.5 1 1.5 2 3 METRES

2025  
Août

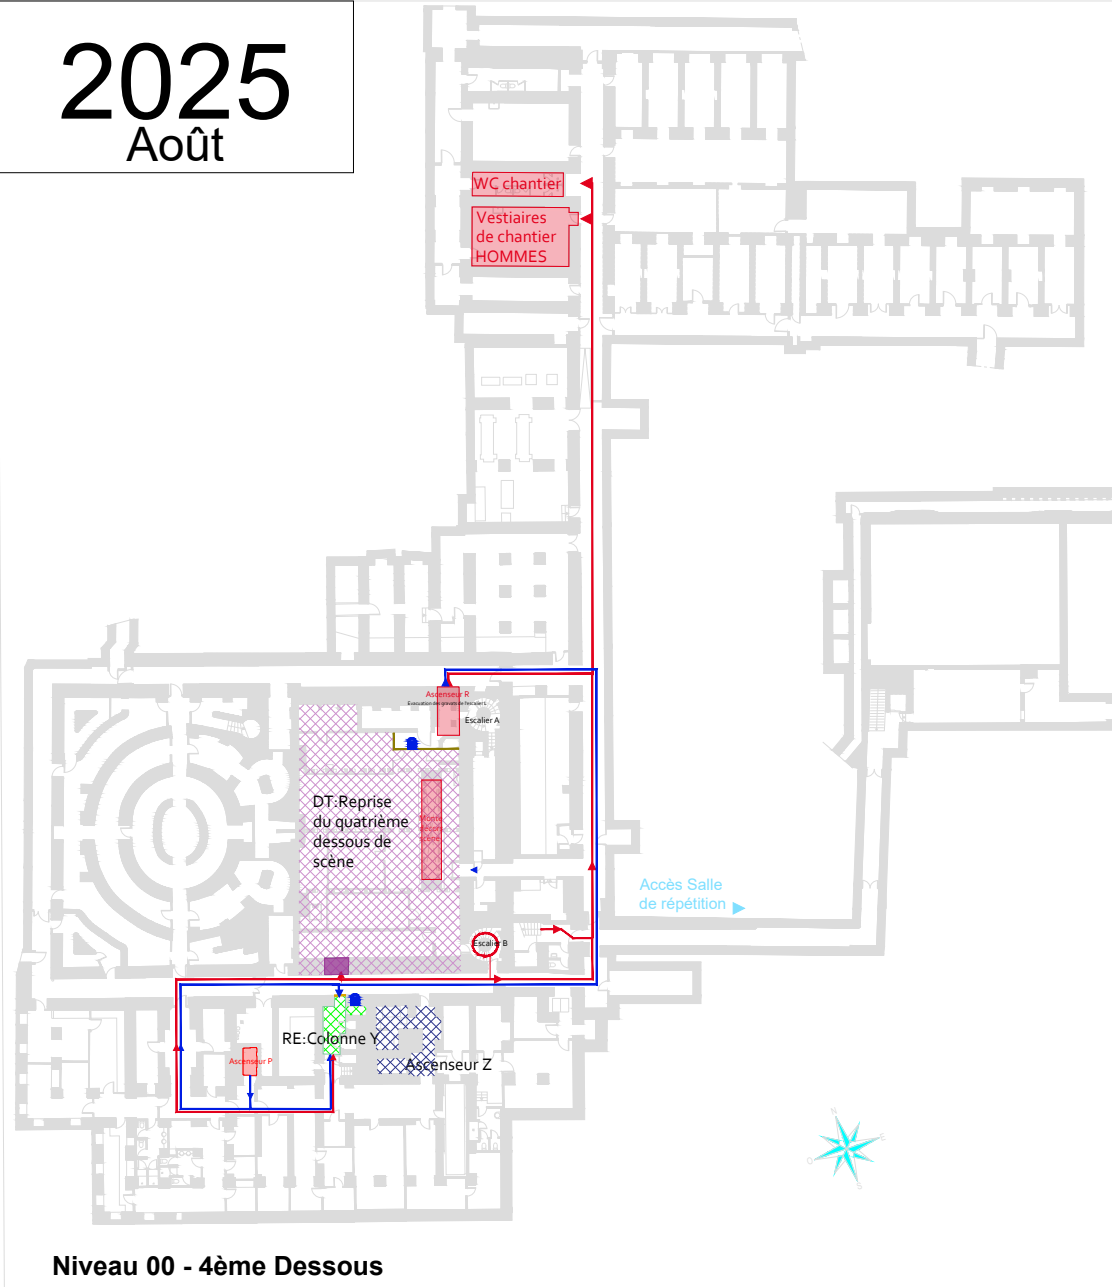









## PLANIFICATION DES ZONES TRAVAUX PIC DT/RE/BUR/FPDux







### INDICE A - 19.05.2025

### ÉGENDES des travaux :

Travaux menuiseries extérieures/ isolants (RE) :

-  Doublage à poser
-  Fenêtre à remplacer
-  Fenêtre à restaurer
-  Fenêtre à réviser
-  Menuiserie condamnée à restaurer
-  Store à poser
-  Free cooling
-  Raccordement du free cooling





Zones chantiers :

- DT :**  Chantier Ateliers et Ascenseur V  
 DT : Chantier cage de scène
- RE :**  Chantier Colonne Y et cloison CF  
 Chantier Ascenseur W  
 Démolition partielle escalier L
- CF :**  Ascenseur Z bloqué

- ### Aménagements pour les chantiers :

-  Aménagement base vie
-  Accès chantier via badge
-  Circulation compagnon
-  Circulation Matériaux
-  Circulation CF
-  Accès interdit au personnel de chantier
-  Cloison provisoire
-  Cloison projet à poser avant de réaliser travaux gaine Y

## Autres:

-  Ouverture de voile
-  Espaces réservés à la CF
-  Emprise extérieure
-  Espace intérieur de stockage

