



2026  
de 01 à 08.2026

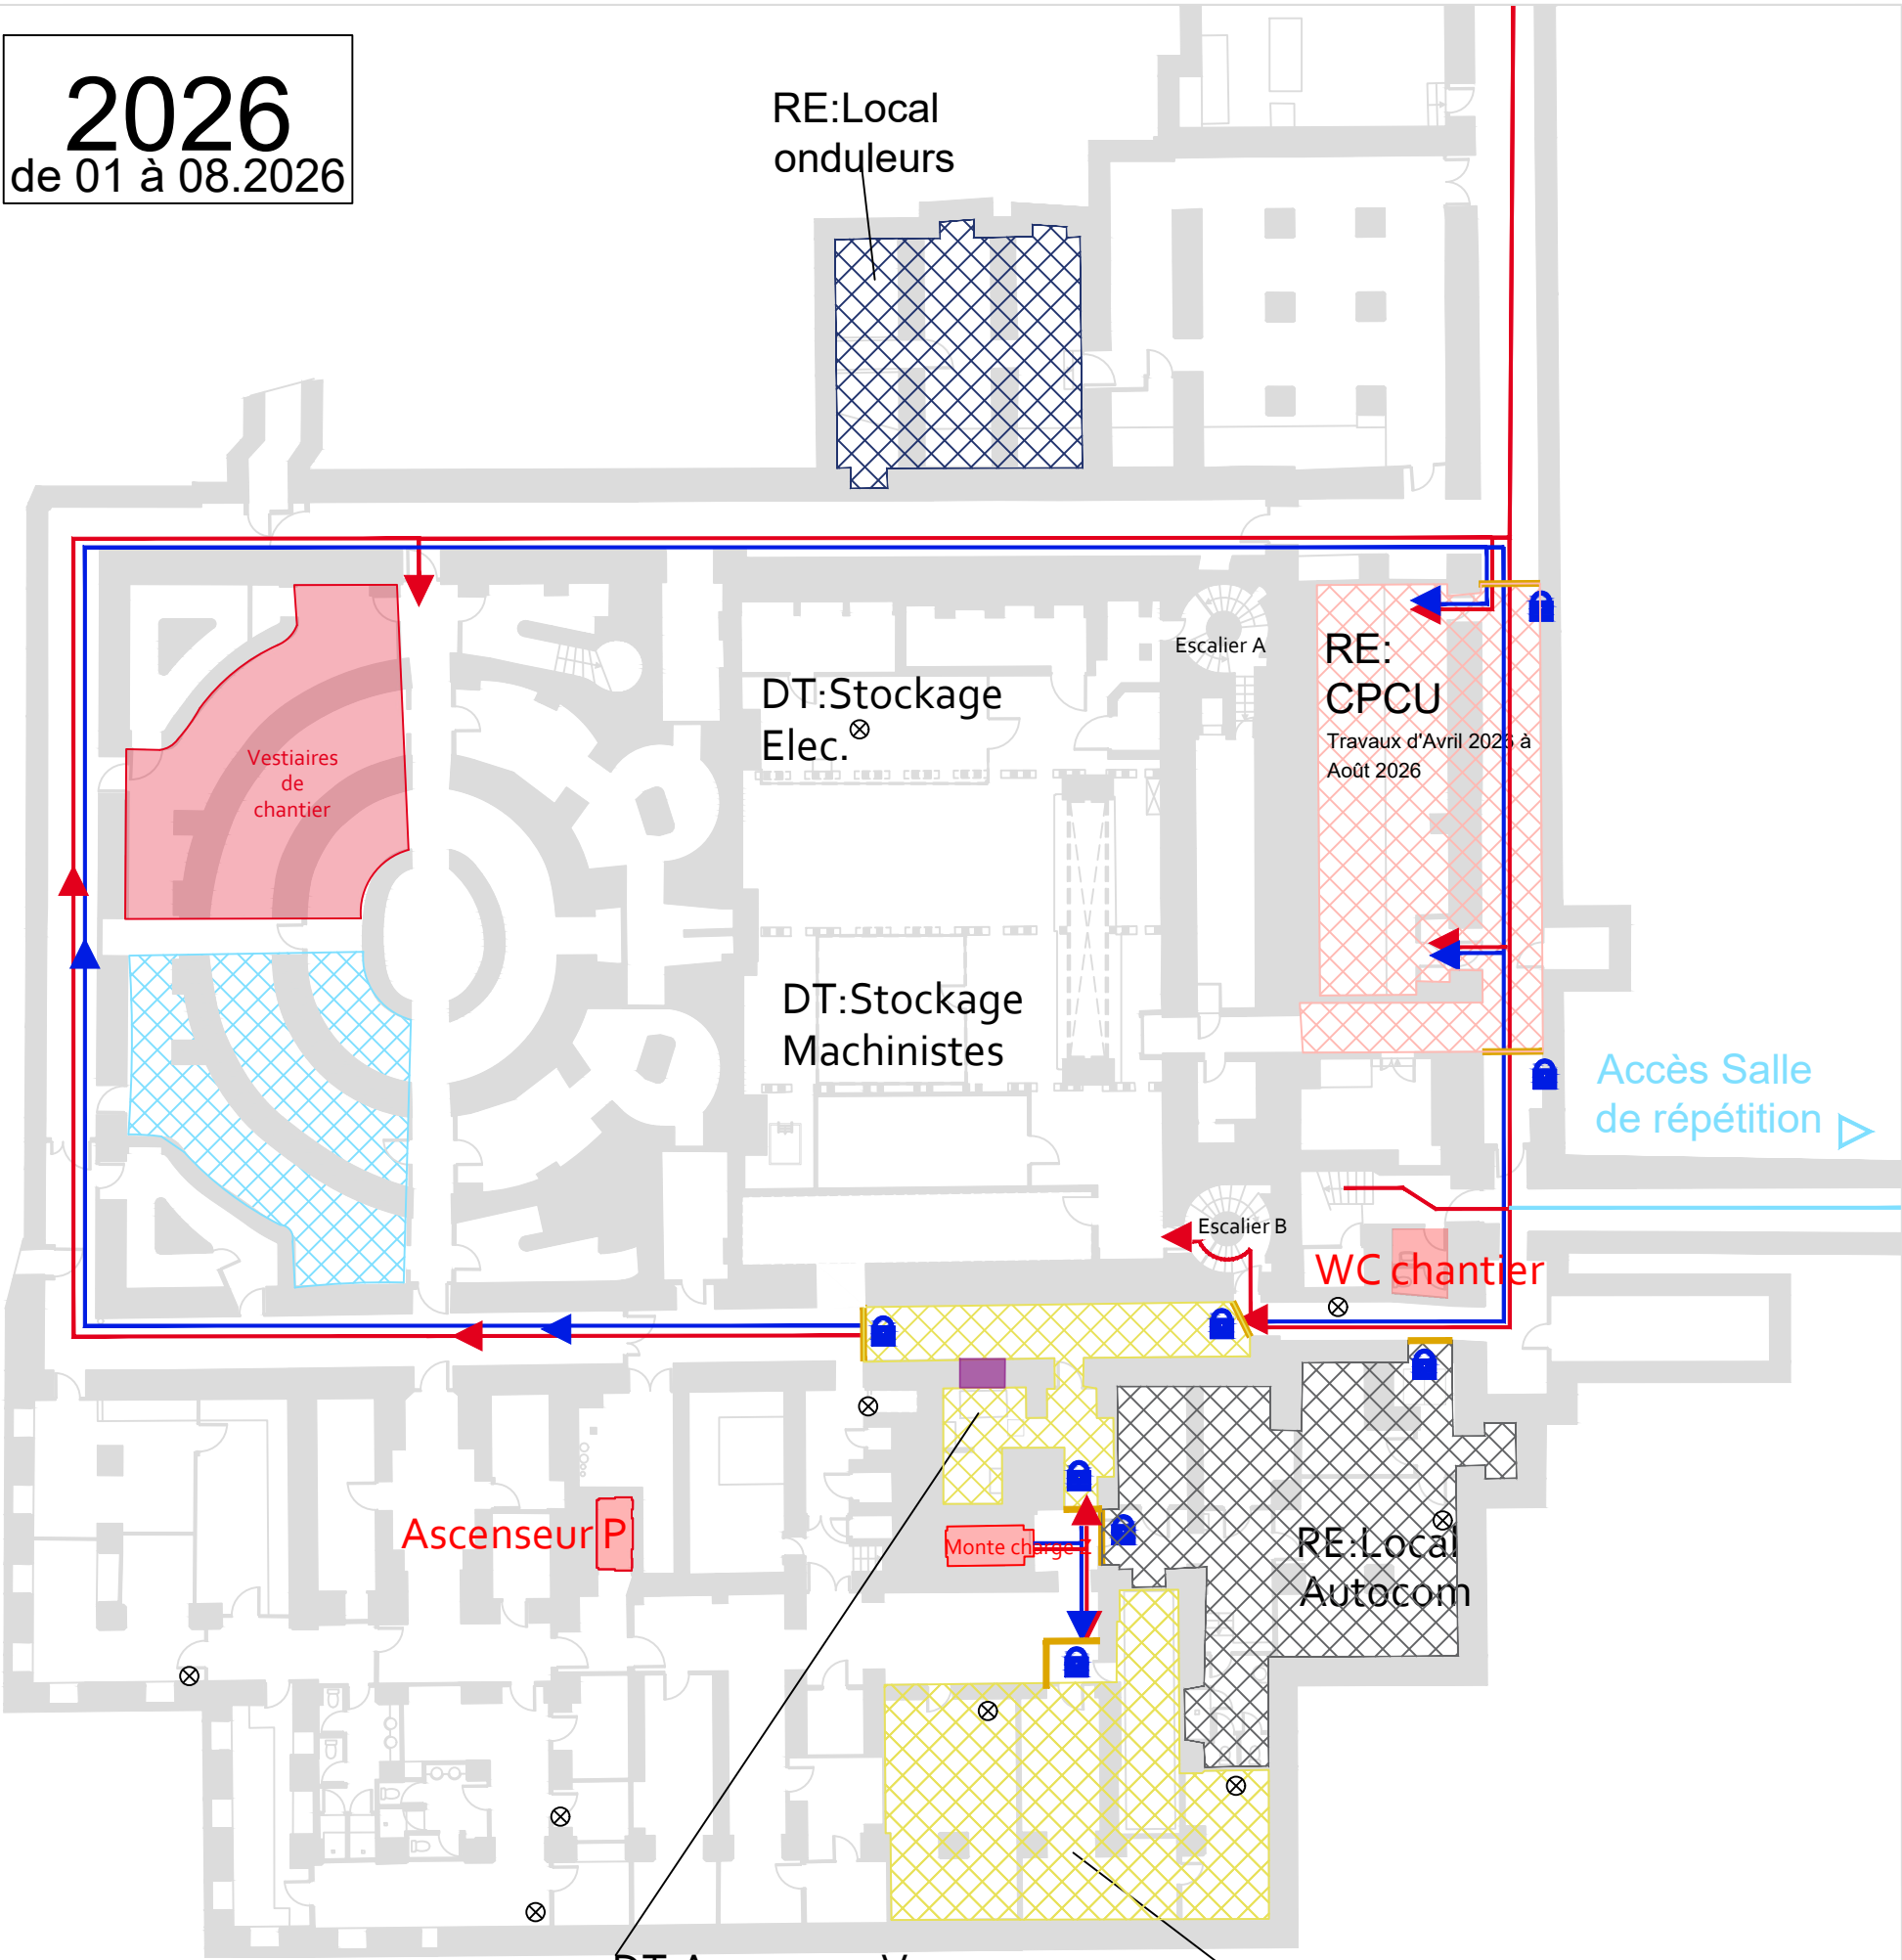

Niveau 00 - 4ème Dessous  
1.250

DT:Ascenseur V  
(dessous de scène à finir avant l'ascenseur V pour se servir de la cage comme treuil): Travaux de Janvier 2026 à Avril 2026

DT:Atelier Electriciens

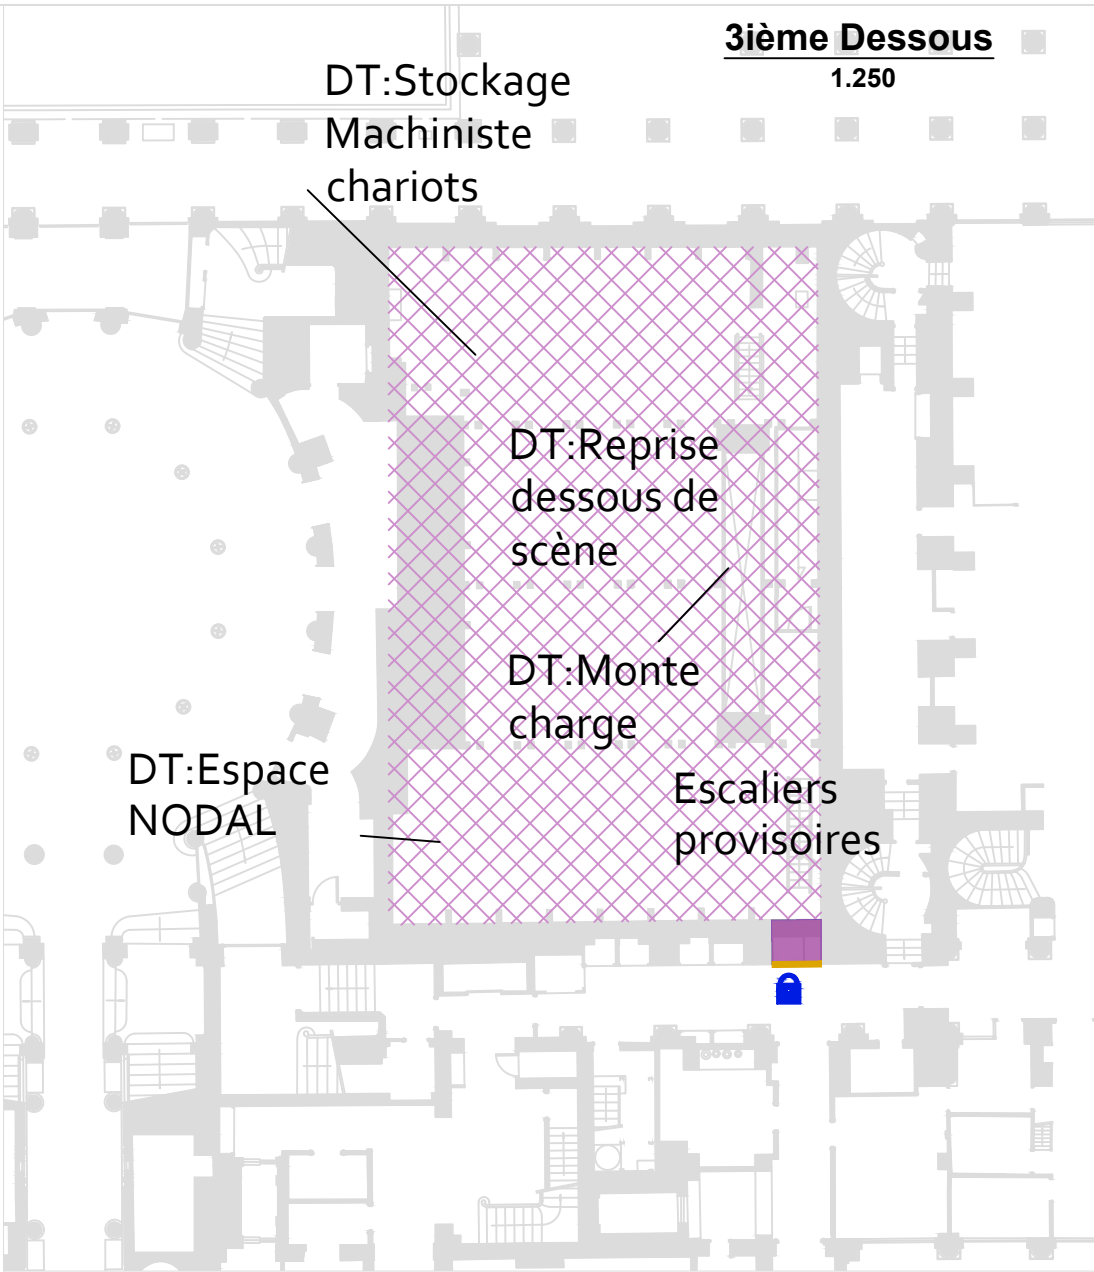

PLANIFICATION DES ZONES TRAVAUX PIC  
DT/RE/BUR/FPDux  
INDICE A - 19.05.2025

- LÉGENDES des travaux :**
- |  |  |
|--|--|
| Travaux menuiseries extérieures/ isolants (RE) : | Aménagements pour les chantiers :        |
| — Doublage à poser                               | Aménagement base vie                     |
| ● Fenêtre à remplacer                            | Accès chantier via badge                 |
| ● Fenêtre à restaurer                            | — Circulation compagnon                  |
| ● Fenêtre à réviser                              | — Circulation Matériaux                  |
| — Menuiserie condamnée à restaurer               | — Circulation CF                         |
| — Store à poser                                  | Access interdit au personnel de chantier |
|  | — Cloison provisoire                     |
- Zones chantiers :**
- |                              |
|------------------------------|
| DT : Ateliers et Ascenseur V |
| DT : Chantier cage de scène  |
| RE : Local CPCU              |
| RE : Local Autocom           |
| RE : Local onduleur          |
- Autres:**
- |                      |
|----------------------|
| — Ouverture de voile |
|----------------------|



**PLANIFICATION DES ZONES TRAVAUX PIC**  
**DT/RE/BUR/FPDux**  
**INDICE A - 19.05.2025**

**LÉGENDES des travaux :**

Travaux menuiseries extérieures/ isolants (RE) :

- Doublage à poser
- Fenêtre à remplacer
- Fenêtre à restaurer
- Fenêtre à réviser
- Menuiserie condamnée à restaurer
- Store neufs reliés au GTB
- Menuiserie asservie à la GTB

**Zones chantiers :**


- DT : Ateliers et Ascenseur V
- DT : Chantier cage de scène
- BUR : Travaux PC sécurité

Aménagements pour les chantiers :

- Aménagement base vie
- Accès chantier via badge
- Circulation compagnon
- Circulation Matériaux
- Circulation CF
- ⊘ Accès interdit au personnel de chantier
- Cloison provisoire

**Autres:**

- Ouverture de voile
- Emprise de chantier extérieure
- Espaces réservés à la CF
- Espace intérieur de stockage
- ⊗ Boîtier RCP
- ⊗ Boîtier Stores
- Free cooling

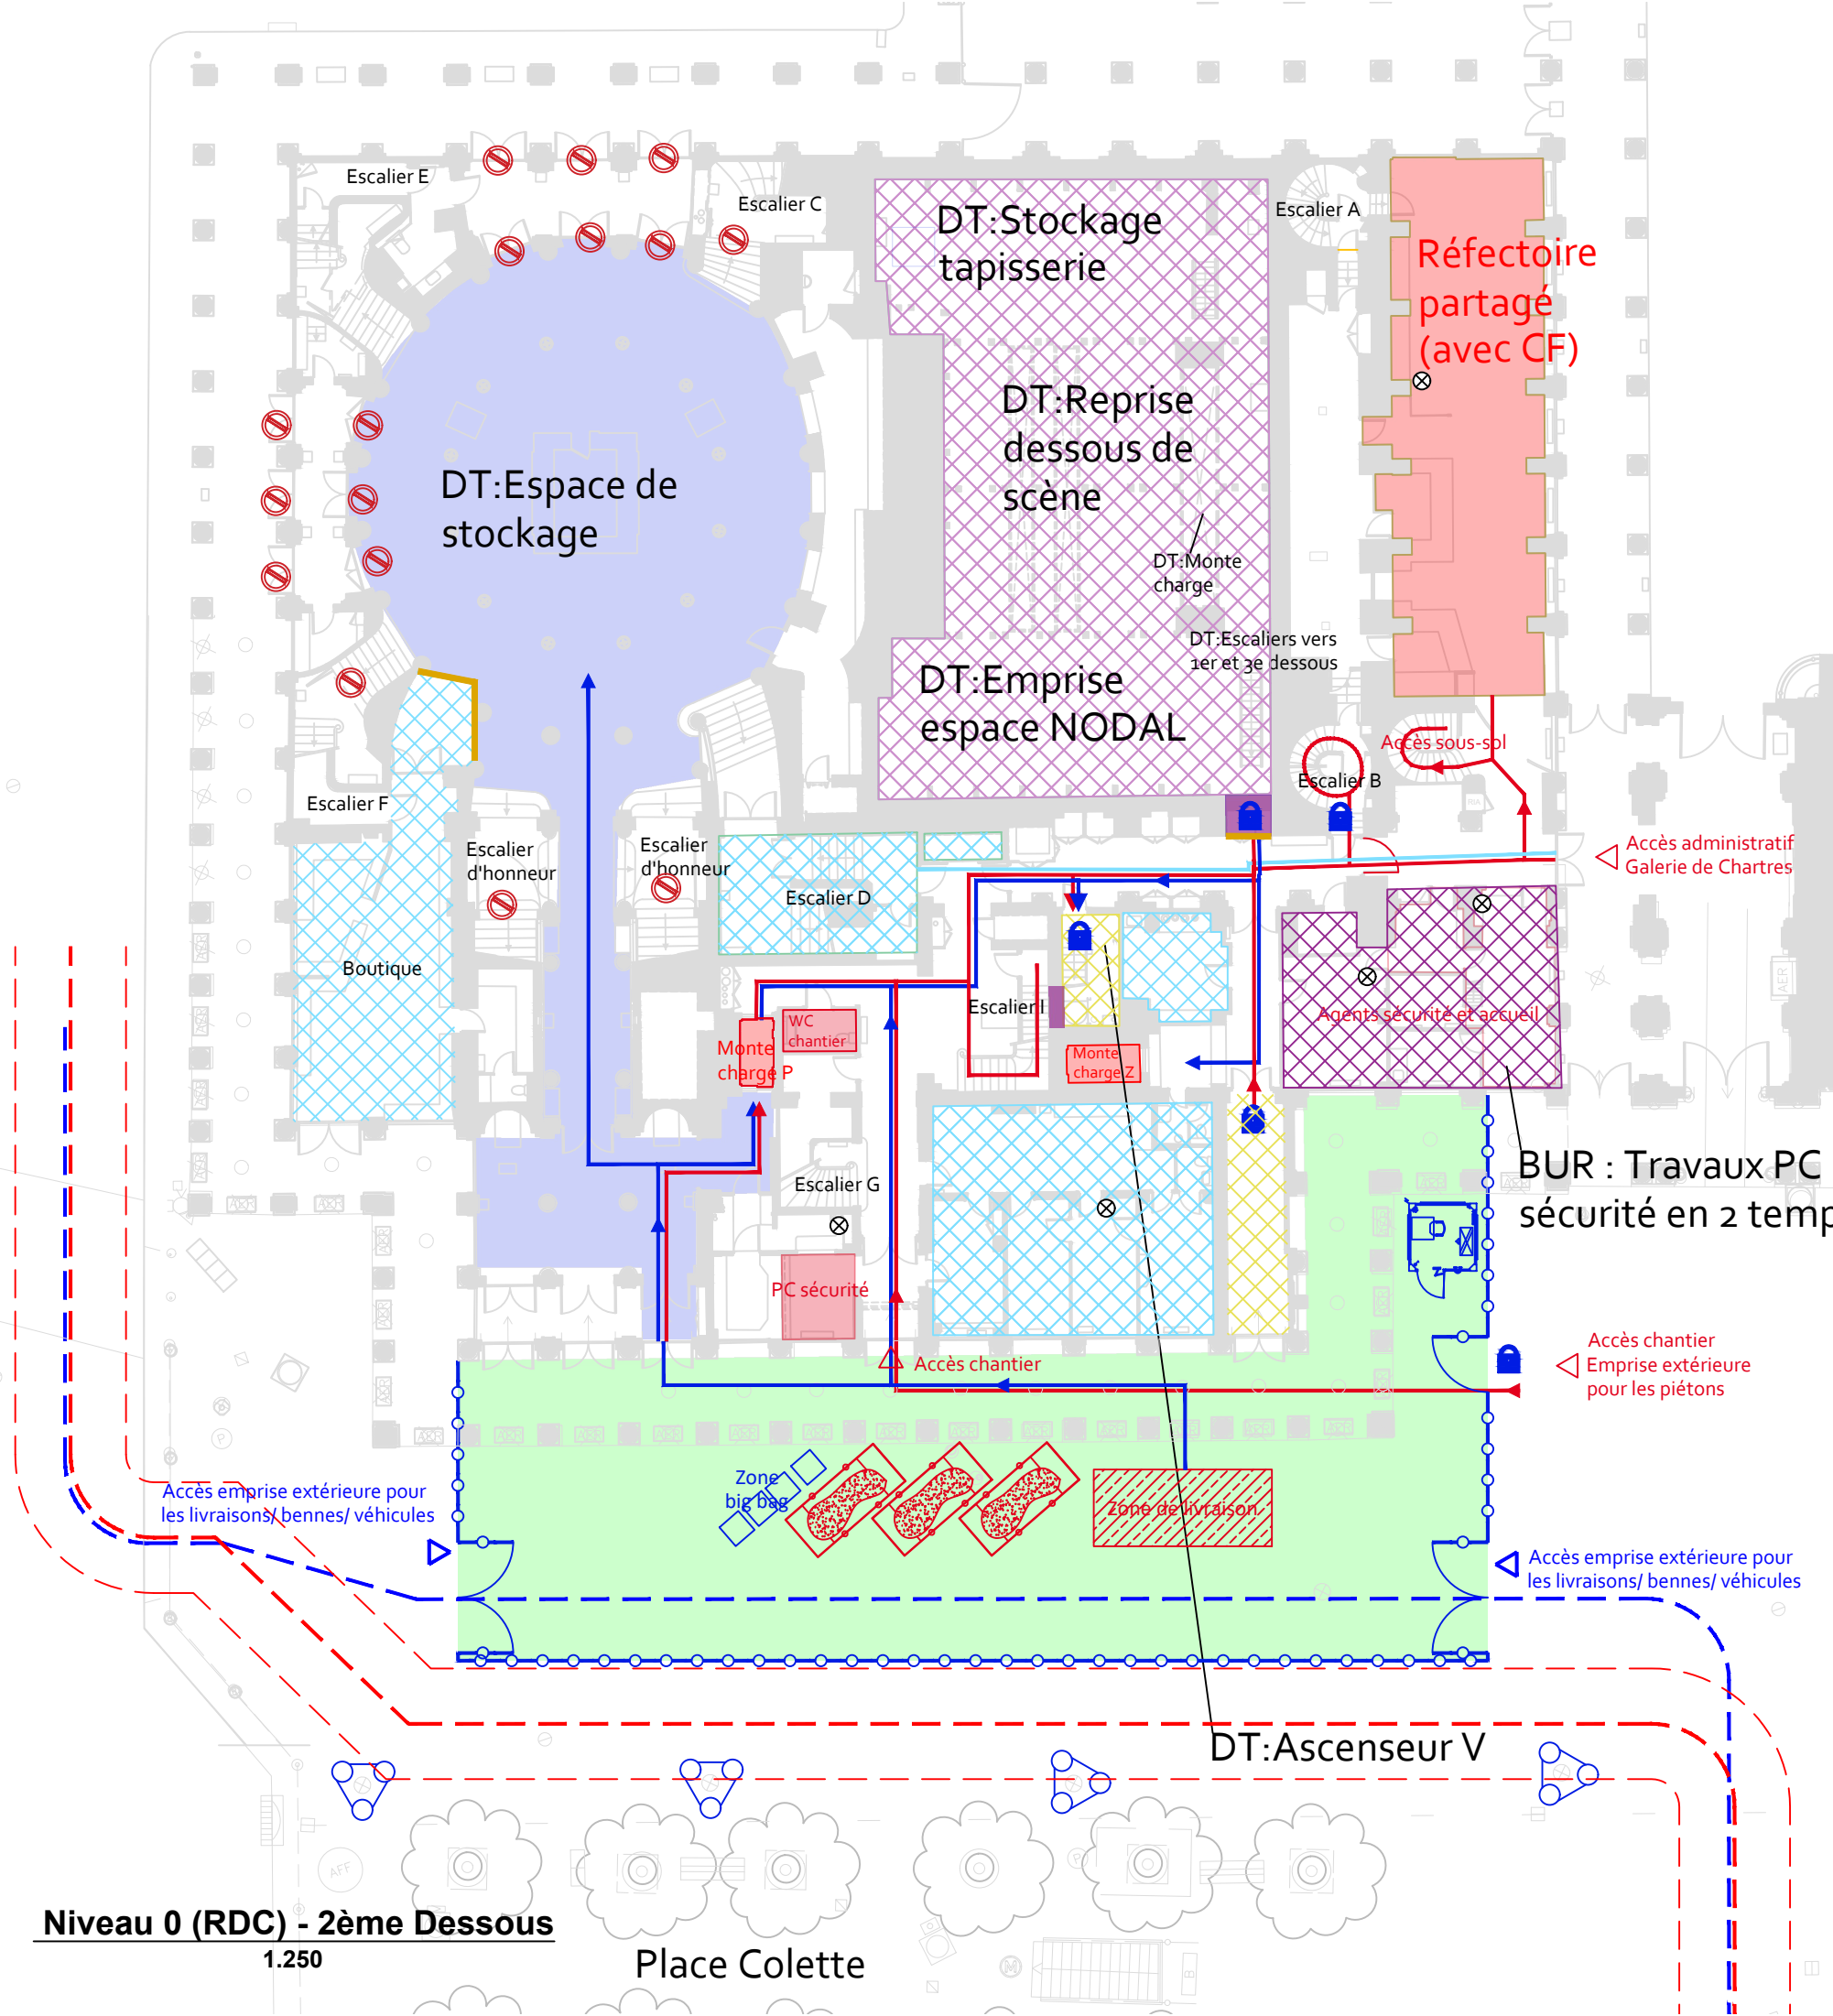



## PLANIFICATION DES ZONES TRAVAUX PIC

DT/RE/BUR/FPDux

INDICE A - 19.05.2025

## LÉGENDES des travaux :

Travaux menuiseries extérieures/ isolants (RE) :

- Doublage à poser
- Fenêtre à remplacer
- Fenêtre à restaurer
- Fenêtre à réviser
- Menuiserie condamnée à restaurer
- Store à poser
- Menuiserie asservie à la GTB

## Zones chantiers :


- BUR : Aménagement bureaux
- DT : Chantier cage de scène
- DT : Bureaux techniques
- DT : Chantier régie
- DT : Ateliers


Aménagements pour les chantiers

- Aménagement base vie
- Accès chantier via badge
- Circulation compagnon
- Circulation Matériaux
- Circulation CF
- Accès interdit au personnel de chantier
- Cloison provisoire

## Autres:

- Ouverture de voile
- Espaces réservés à la CF
- Boîtier RCP
- Boîtier Stores
- Free cooling

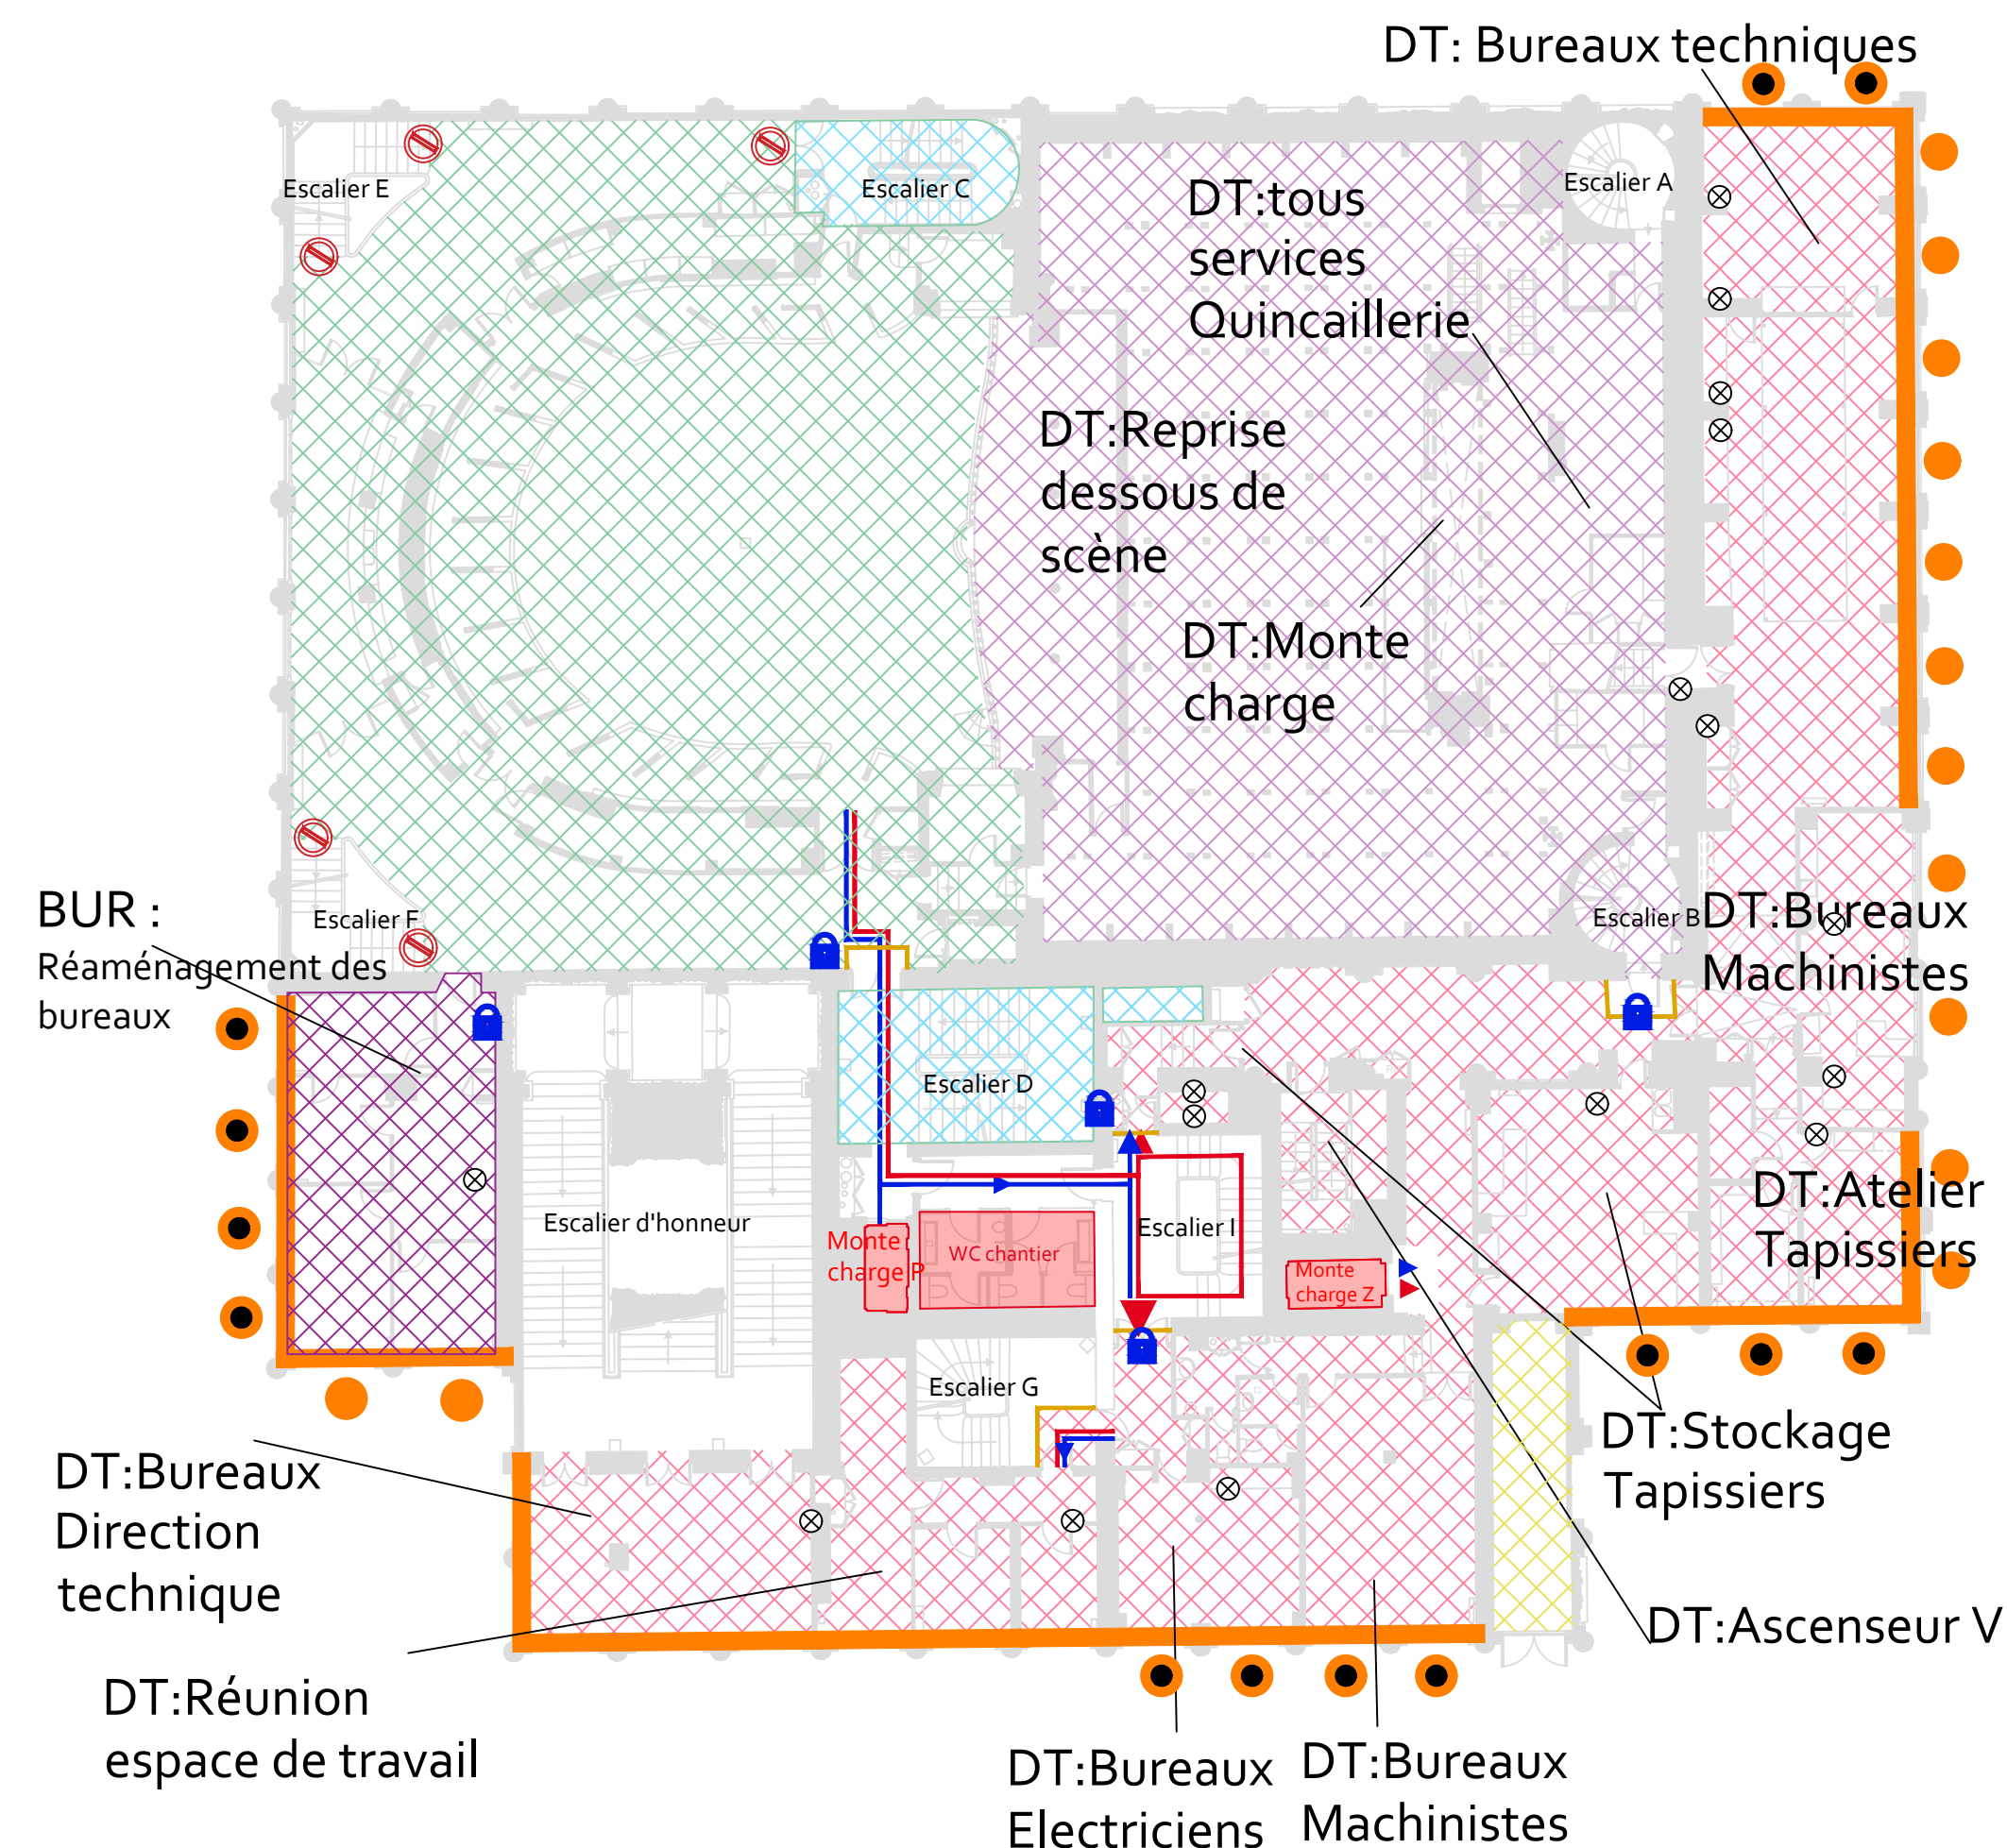

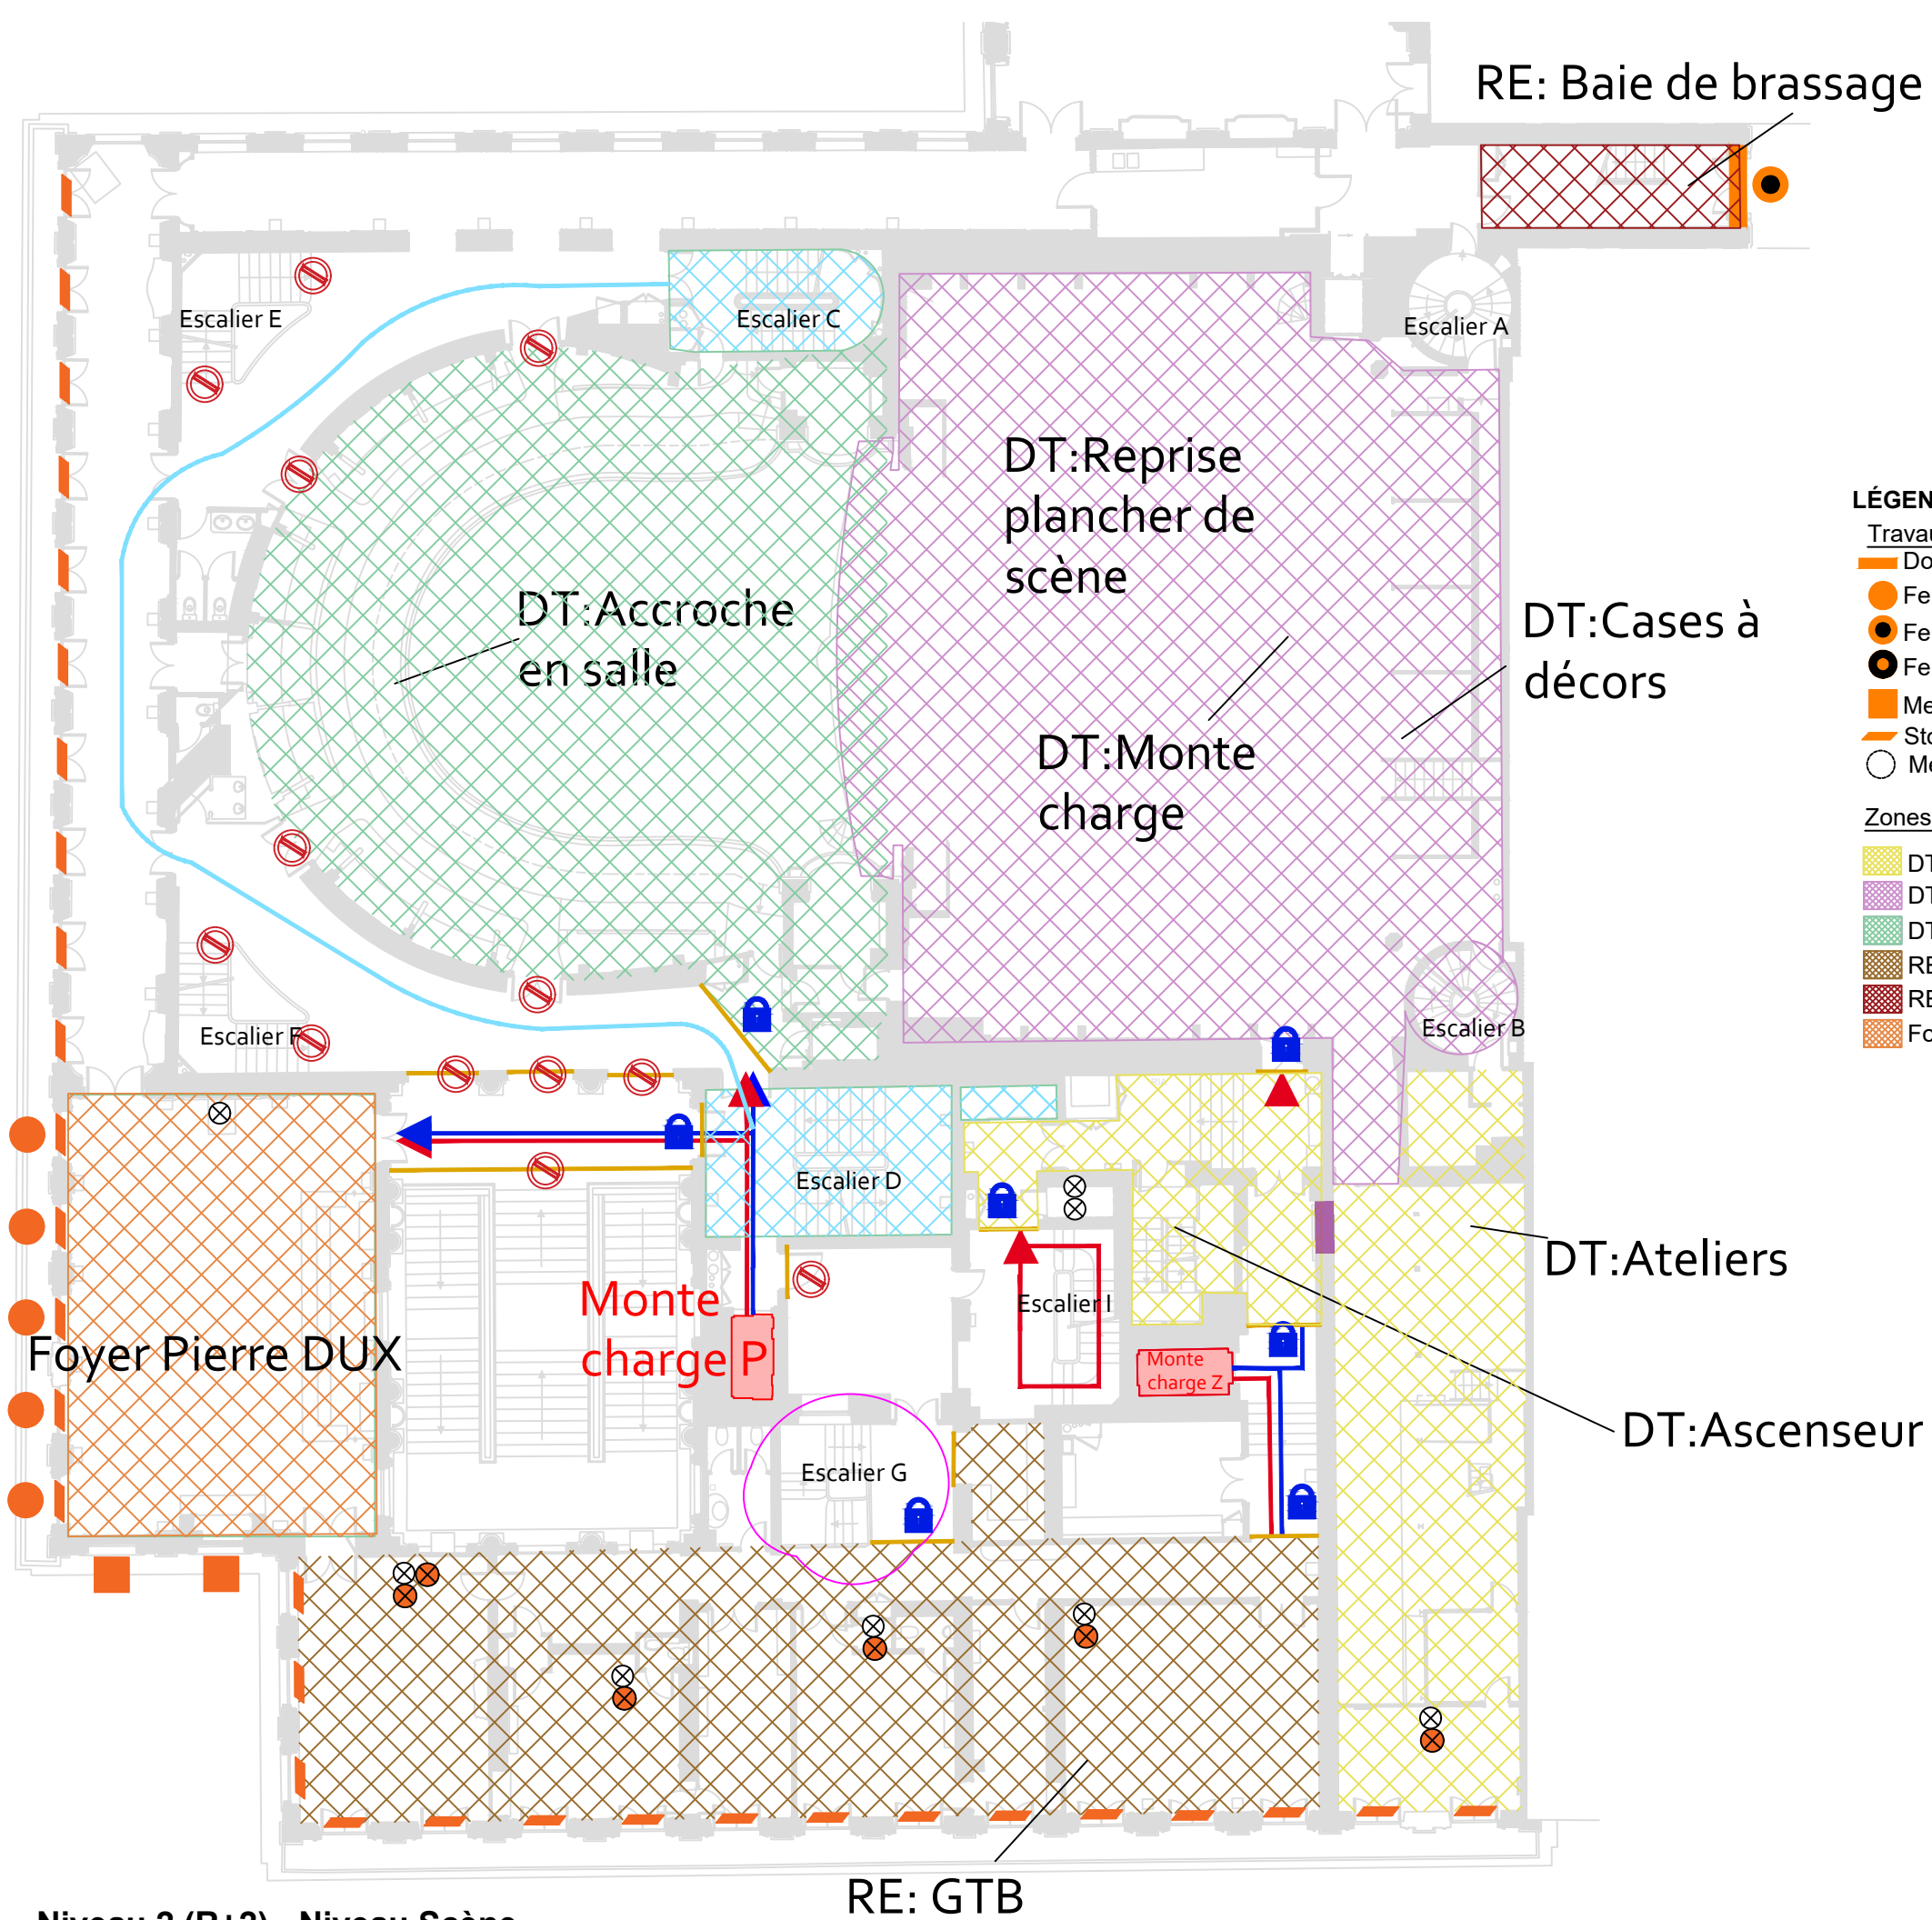

RE: Baie de brassage



2026  
de 01 à 08.2026

**PLANIFICATION DES ZONES TRAVAUX PIC**  
**DT/RE/BUR/FPDux**  
**INDICE A - 19.05.2025**

**LÉGENDES des travaux :**

Travaux menuiseries extérieures/ isolants (RE) :

- Doublage à poser
- Fenêtre à remplacer
- Fenêtre à restaurer
- Fenêtre à réviser
- Menuiserie condamnée à restaurer
- Store à poser
- Menuiserie asservie à la GTB

Zones chantiers :

- DT : Ateliers et ascenseur V
- DT : Chantier cage de scène
- DT : Chantier régie
- RE : Chantier loges
- RE : Baie de brassage
- Foyer Pierre Dux

Aménagements pour les chantiers :

- Aménagement base vie
- Accès chantier via badge
- Circulation compagnon
- Circulation Matériaux
- Circulation CF
- Accès interdit au personnel de chantier
- Cloison provisoire

Autres:

- Ouverture de voile
- Espaces réservés à la CF
- Boîtier RCP
- Boîtier Stores
- Free cooling



PLANIFICATION DES ZONES TRAVAUX PIC

DT/RE/BUR/FPDux

INDICE A - 19.05.2025

LÉGENDES des travaux :

Travaux menuiseries extérieures/ isolants (RE) :

- Doublage à poser
- Fenêtre à remplacer
- Fenêtre à restaurer
- Fenêtre à réviser
- Menuiserie condamnée à restaurer
- Store à poser
- Menuiserie asservie à la GTB

Zones chantiers :



- DT : Ateliers et ascenseur V
- DT : Chantier régie

Aménagements pour les chantiers :

- Aménagement base vie
- Accès chantier via badge
- Circulation compagnon
- Circulation Matériaux
- Circulation CF
- Accès interdit au personnel de chantier
- Cloison provisoire

Autres:

- Ouverture de voile
- Espaces réservés à la CF
- Boîtier RCP
- Boîtier Stores
- Free cooling

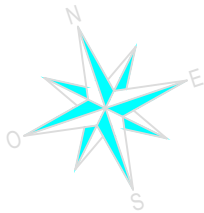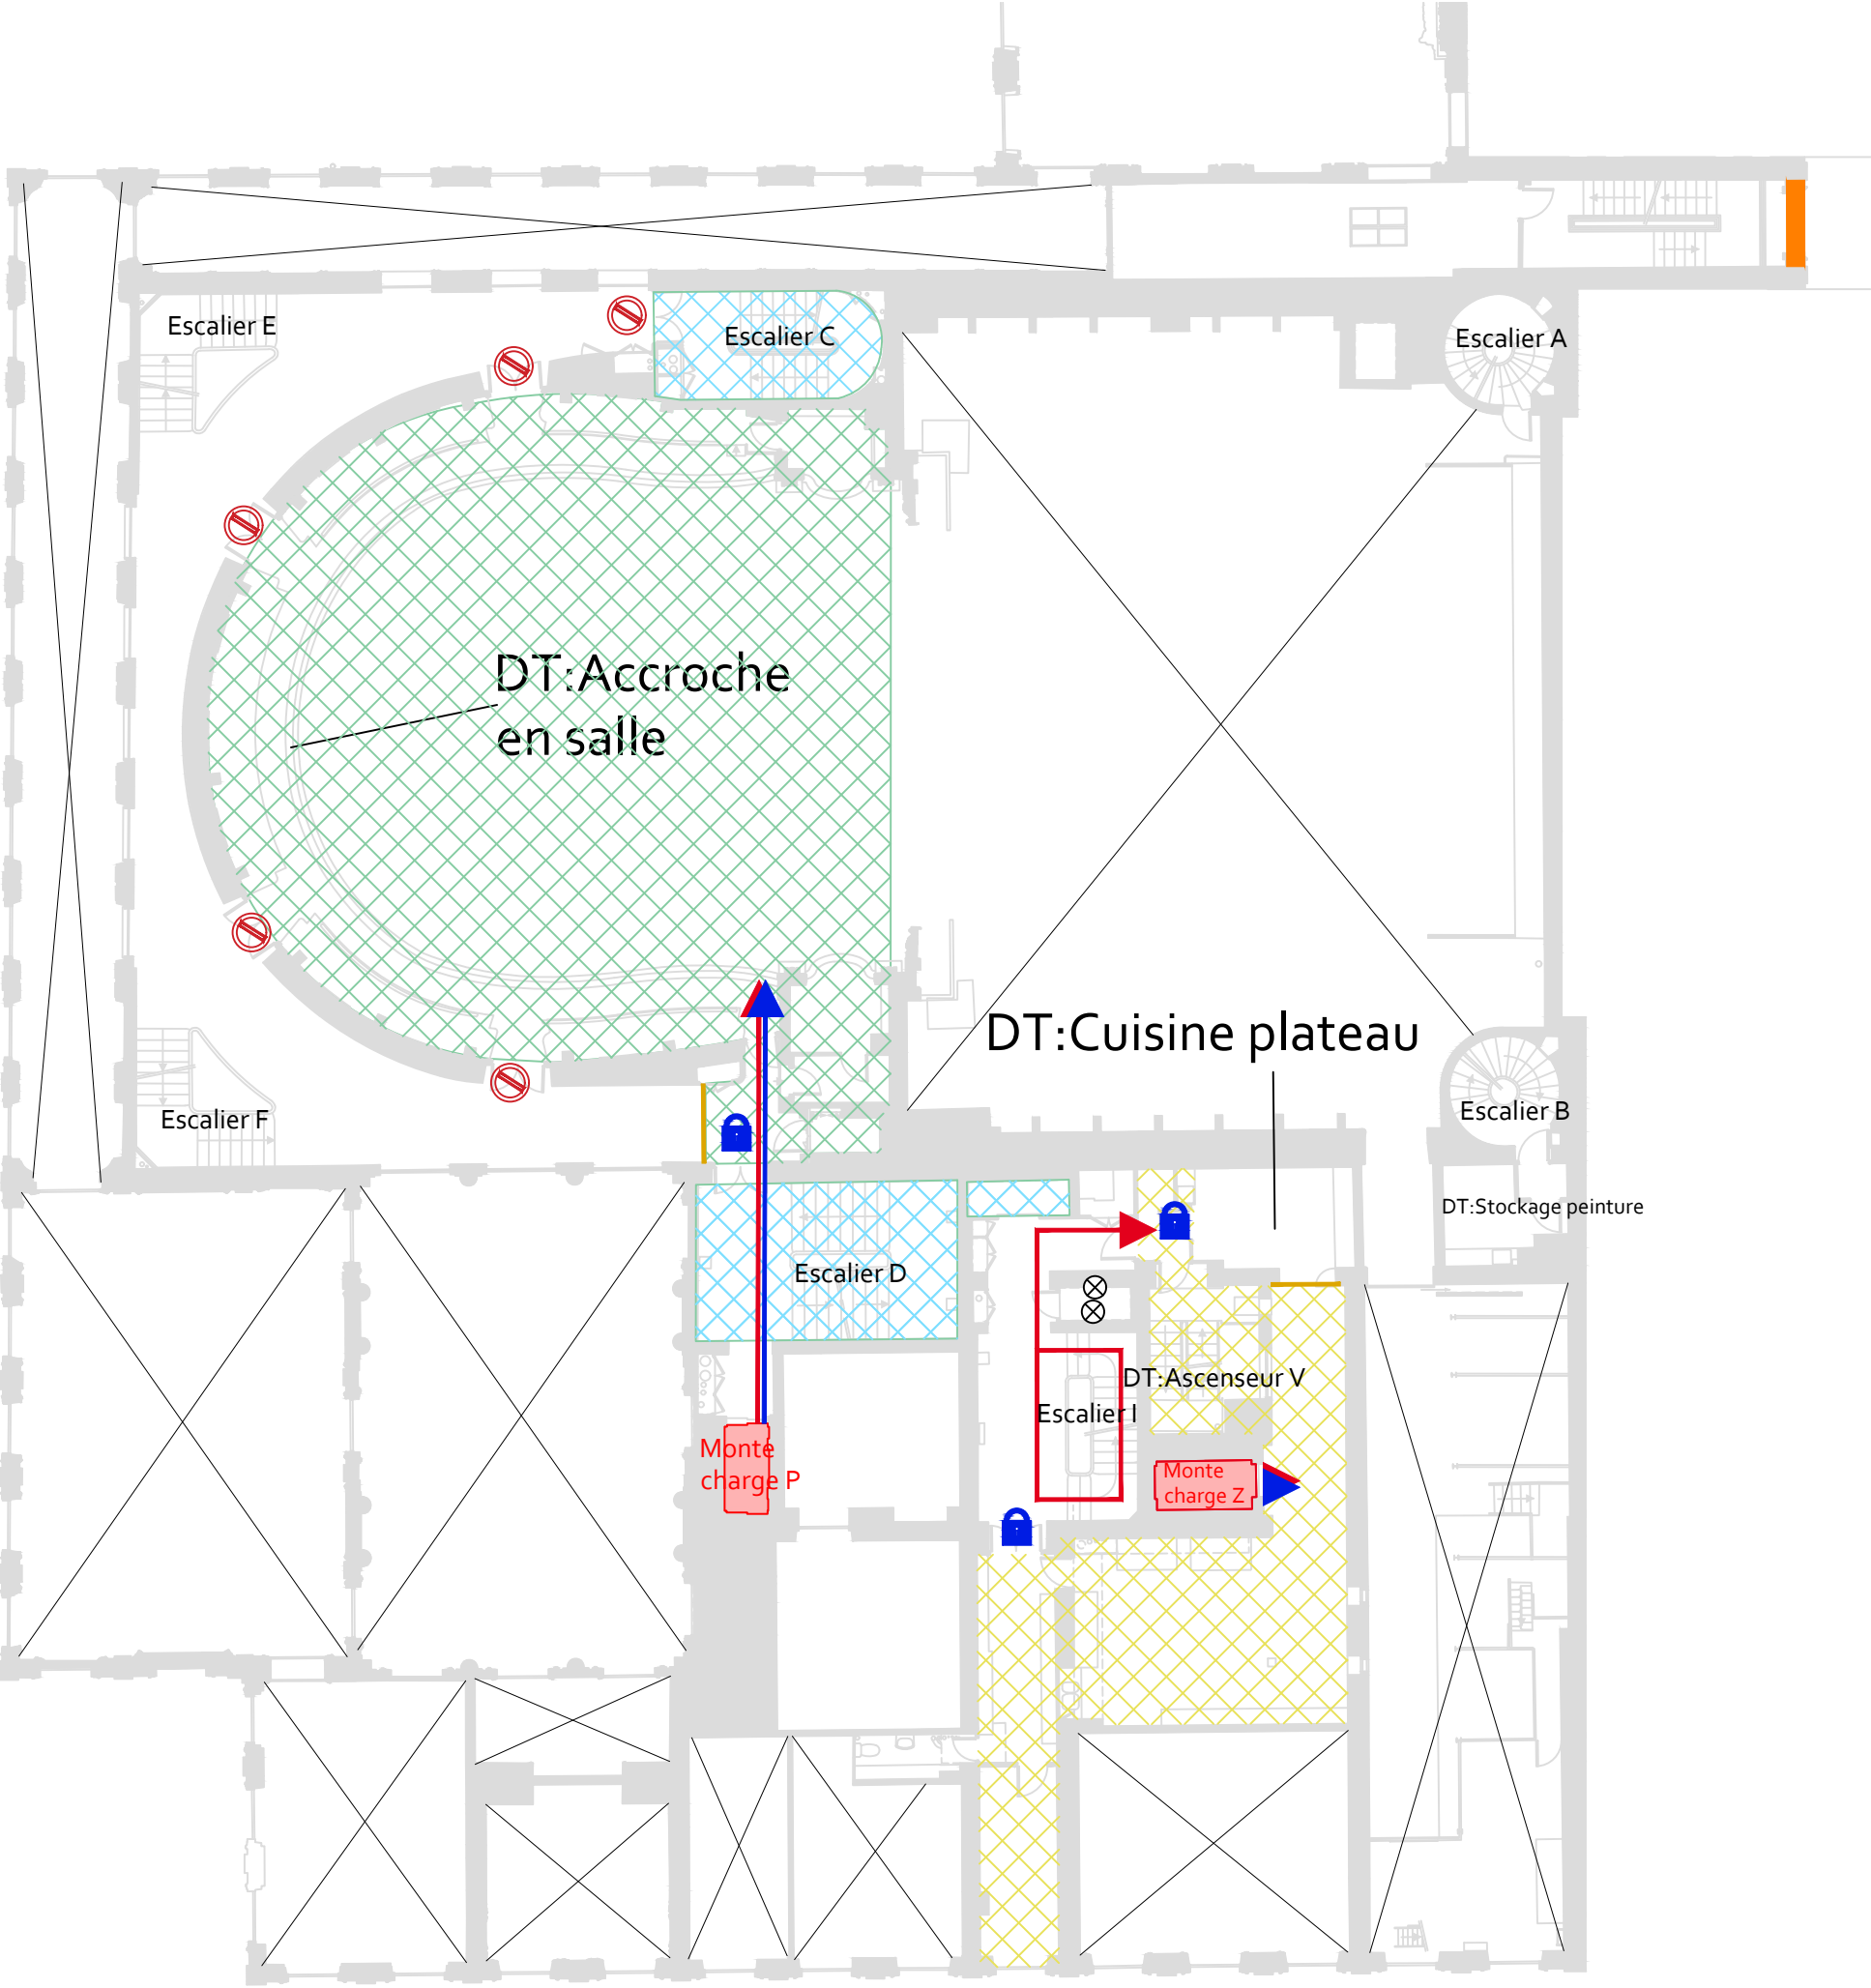

0 0.5 1 1.5 2 3 METRES

DT:Bureau régis son  
lumière et audiovisuel

DT:Stockage son

**PLANIFICATION DES ZONES TRAVAUX PIC**  
**DT/RE/BUR/FPDux**  
INDICE A - 19.05.2025

**LÉGENDES des travaux :**

Travaux menuiseries extérieures/ isolants (RE) :

- Doublage à poser
- Fenêtre à remplacer
- Fenêtre à restaurer
- Fenêtre à réviser
- Menuiserie condamnée à restaurer
- Store à poser
- Menuiserie asservie à la GTB

Zones chantiers :



- DT : Ateliers et ascenseur V
- DT : Chantier régie
- RE : Chantier loges

Aménagements pour les chantiers :

- Aménagement base vie
- Accès chantier via badge
- Circulation compagnon
- Circulation Matériaux
- Circulation CF
- ⊘ Accès interdit au personnel de chantier
- Cloison provisoire

Autres:

- Ouverture de voile
- Protection escalier I
- Espaces réservés à la CF
- Gaine ventilation ateliers
- ⊗ Boîtier RCP
- ⊗ Boîtier Stores
- Free cooling

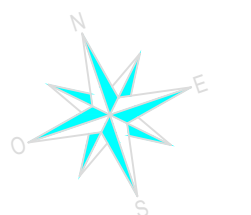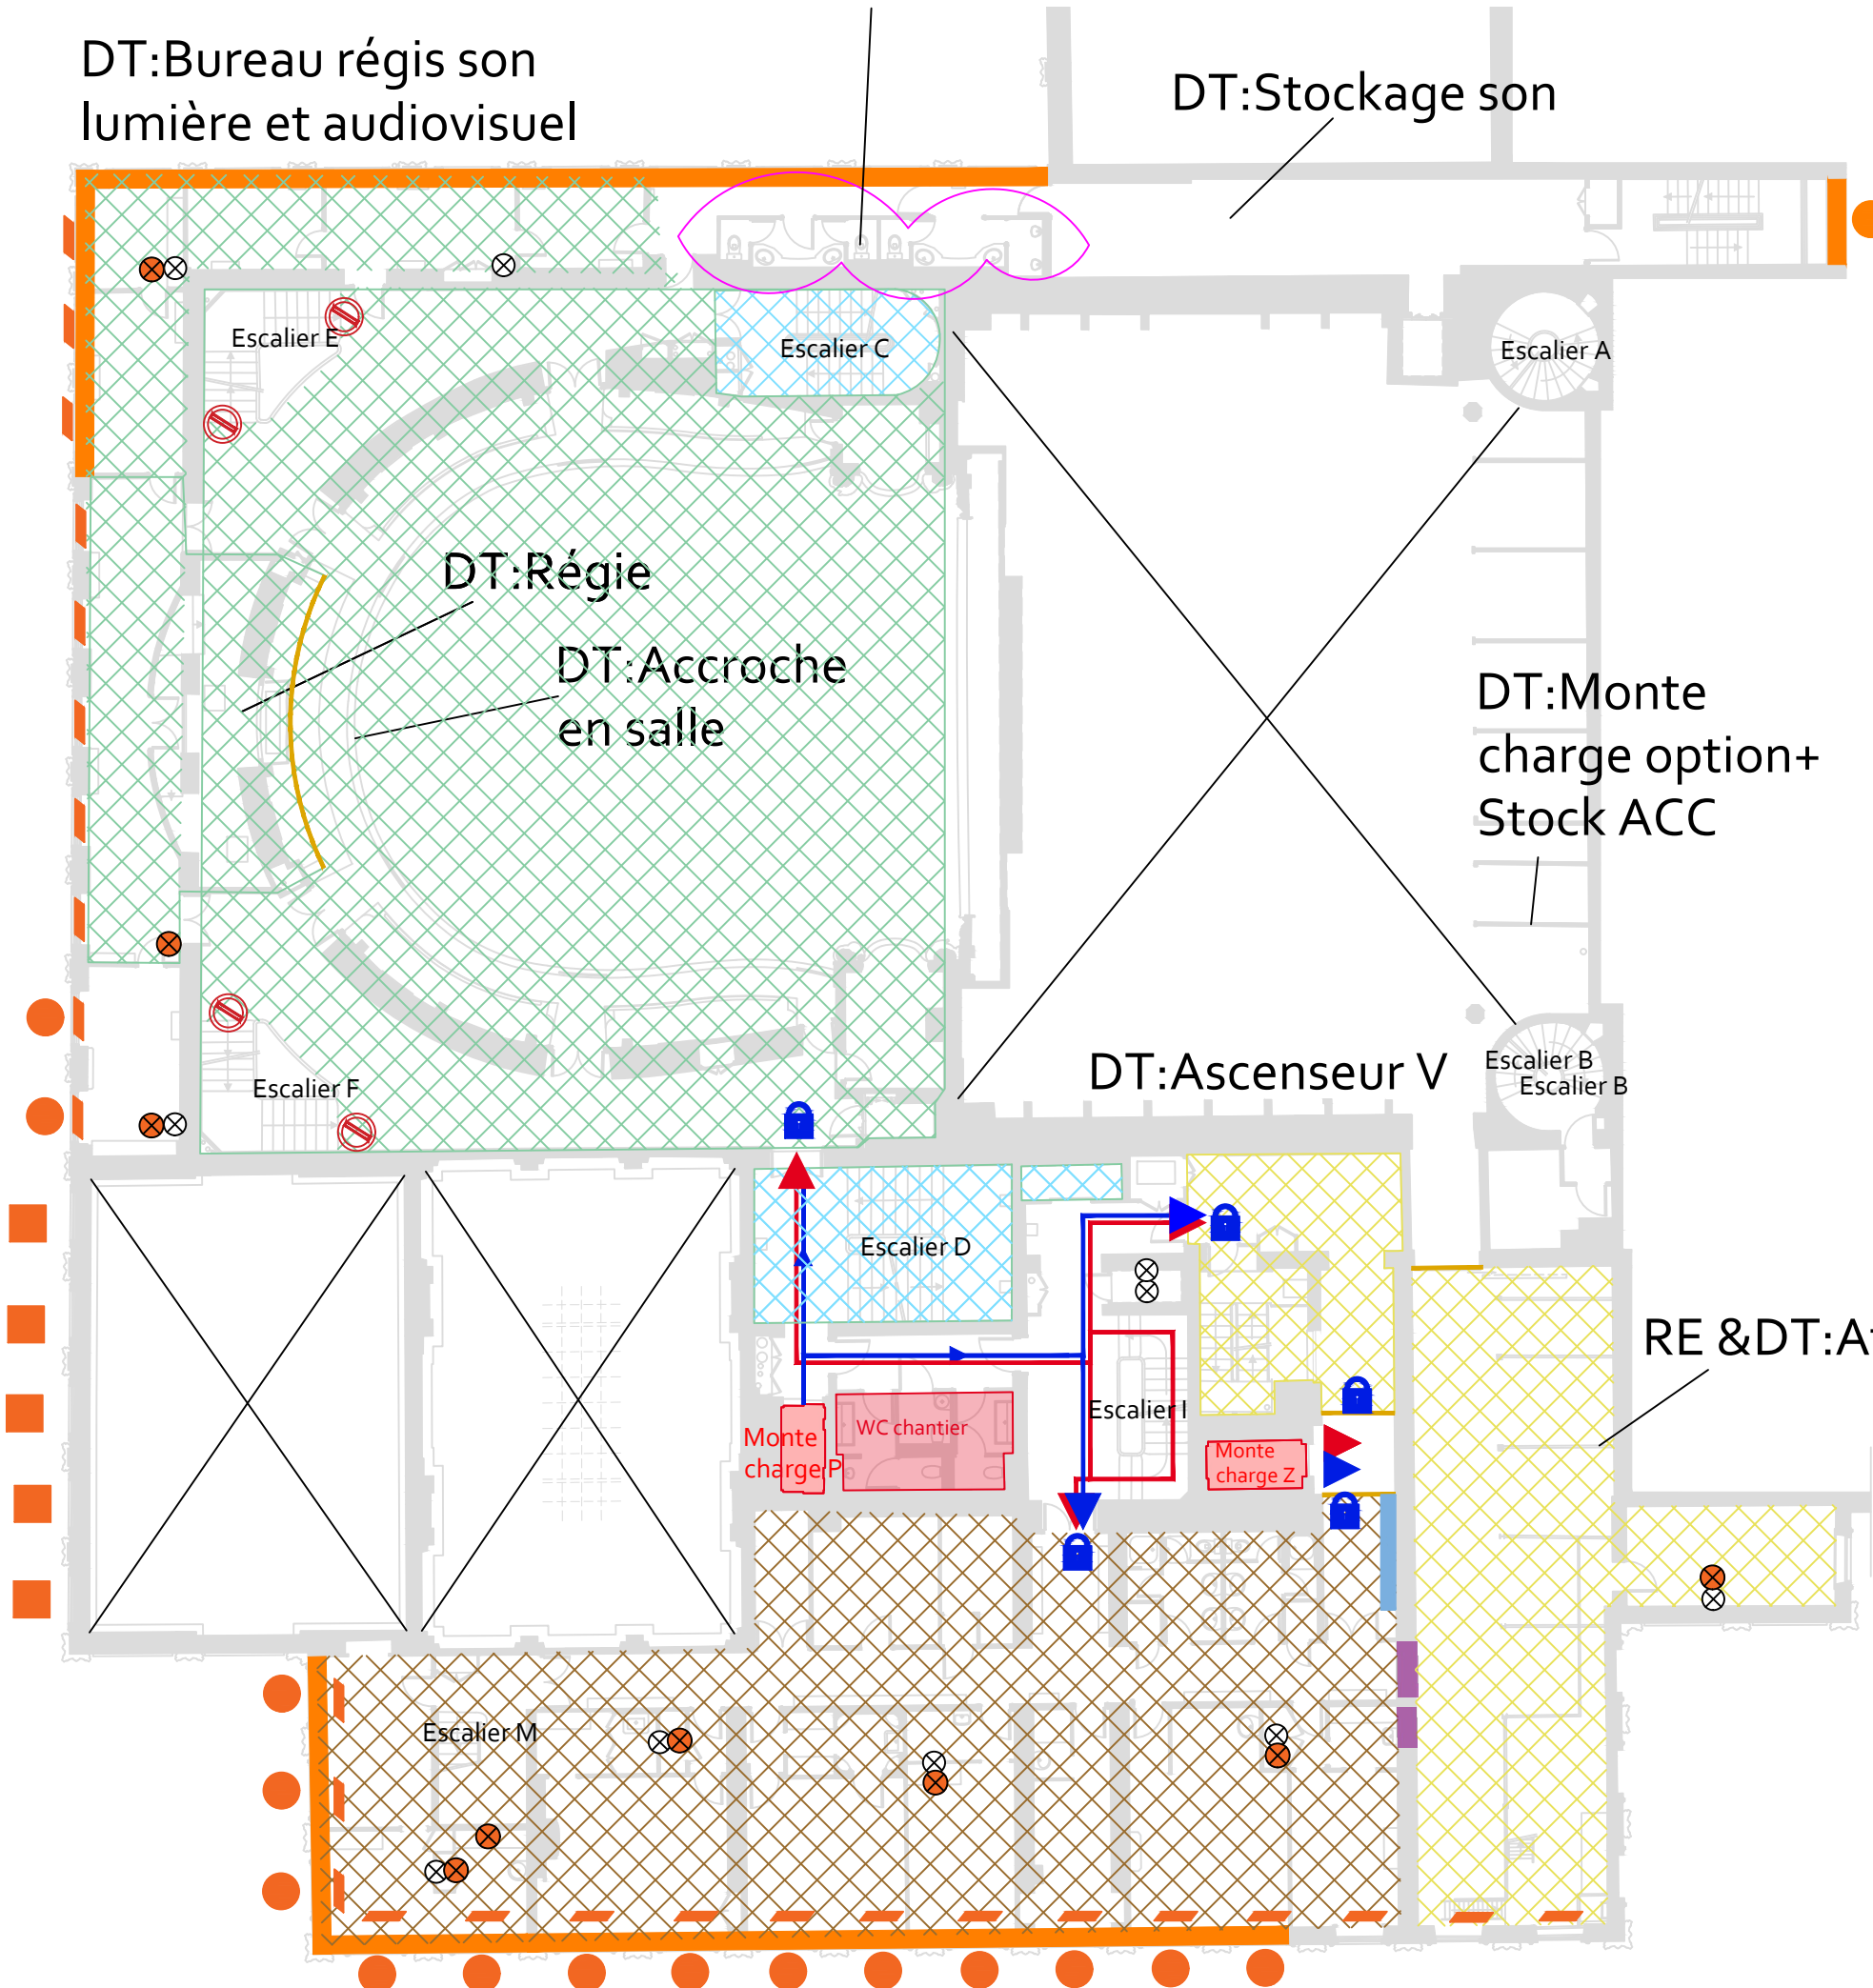



PLANIFICATION DES ZONES TRAVAUX PIC

DT/RE/BUR/FPDux

INDICE A - 19.05.2025

- LÉGENDES des travaux :

Travaux menuiseries extérieures/ isolants (RE) :

Doublage à poser

Fenêtre à remplacer

Fenêtre à restaurer

Fenêtre à réviser

Menuiserie condamnée à restaurer

Store neufs à poser et à relier à la GTB

Menuiserie asservie à la GTB

Aménagements pour les chantiers

Aménagement base vie

Accès chantier via badge

Circulation compagnon

Circulation Matériaux

Circulation CF

Accès interdit au personnel de chantier

Cloison provisoire

Zones chantiers :

DT : Ateliers et ascenseur V

DT : Chantier cage de scène

DT : Chantier régie

RE : Chantier loges

RE : Escalier M

Autres:

Ouverture de voile

Echafaudage cour intérieure

Espaces réservés à la CF

Gaine ventilation ateliers

Boîtier RCP

Boîtier Stores

Free cooling

## PLANIFICATION DES ZONES TRAVAUX PIC

DT/RE/BUR/FPDux

**INDICE A - 19.05.2025**

**LÉGENDES des travaux :**

Travaux menuiseries extérieures/ isolants (RE) :

 **Doublage à poser**

● Fenêtre à remplacer

● Fenêtre à restaurer


● Fenêtre à réviser

Menuiserie condamnée à restaurer

Store à poser

☐ Menuiserie asservie à la GTB

Zones chantiers :

 DT : Ascenseur V

 BUR : aménagement de bureaux

DT : Chantier régie

RE : Chantier loges

### Aménagements pour les chantiers


☐ Aménagement base vie

 Accès chantier via badge

← Circulation compagne

← Circulation Matériaux

◀ Circulation CF


 Accès interdit au personnel  
de chantier

— Cloison provisoire

Autres:

■ Ouverture de voile

■ Gaine ventilation Ateliers

 Espaces réservés à la CF

 Echafaudage cour intérieure

 Boîtier RCP

 Boîtier Stores

- Boltier Stores
- Free cooling


DT:Ascenseur V








PLANIFICATION DES ZONES TRAVAUX PIC  
DT/RE/BUR/FPDux  
INDICE A - 19.05.2025


- LÉGENDES des travaux :
- Travaux menuiseries extérieures/ isolants (RE) :


 Doublage à poser


 Fenêtre à remplacer

 Fenêtre à restaurer



 Fenêtre à réviser


 Menuiserie condamnée à restaurer


 Store à poser


 Menuiserie asservie à la GTB


Zones chantiers :


 DT : Ascenseur V
- Aménagements pour les chantiers :
-  Aménagement base vie



 Accès chantier via badge


 Circulation compagnon


 Circulation Matériaux


 Circulation CF


 Accès interdit au personnel de chantier


 Cloison provisoire
- Autres:
-  Ouverture de voile


 Gaine ventilation Ateliers

 Espaces réservés à la CF


 Boîtier RCP

 Boîtier Stores

 Free cooling

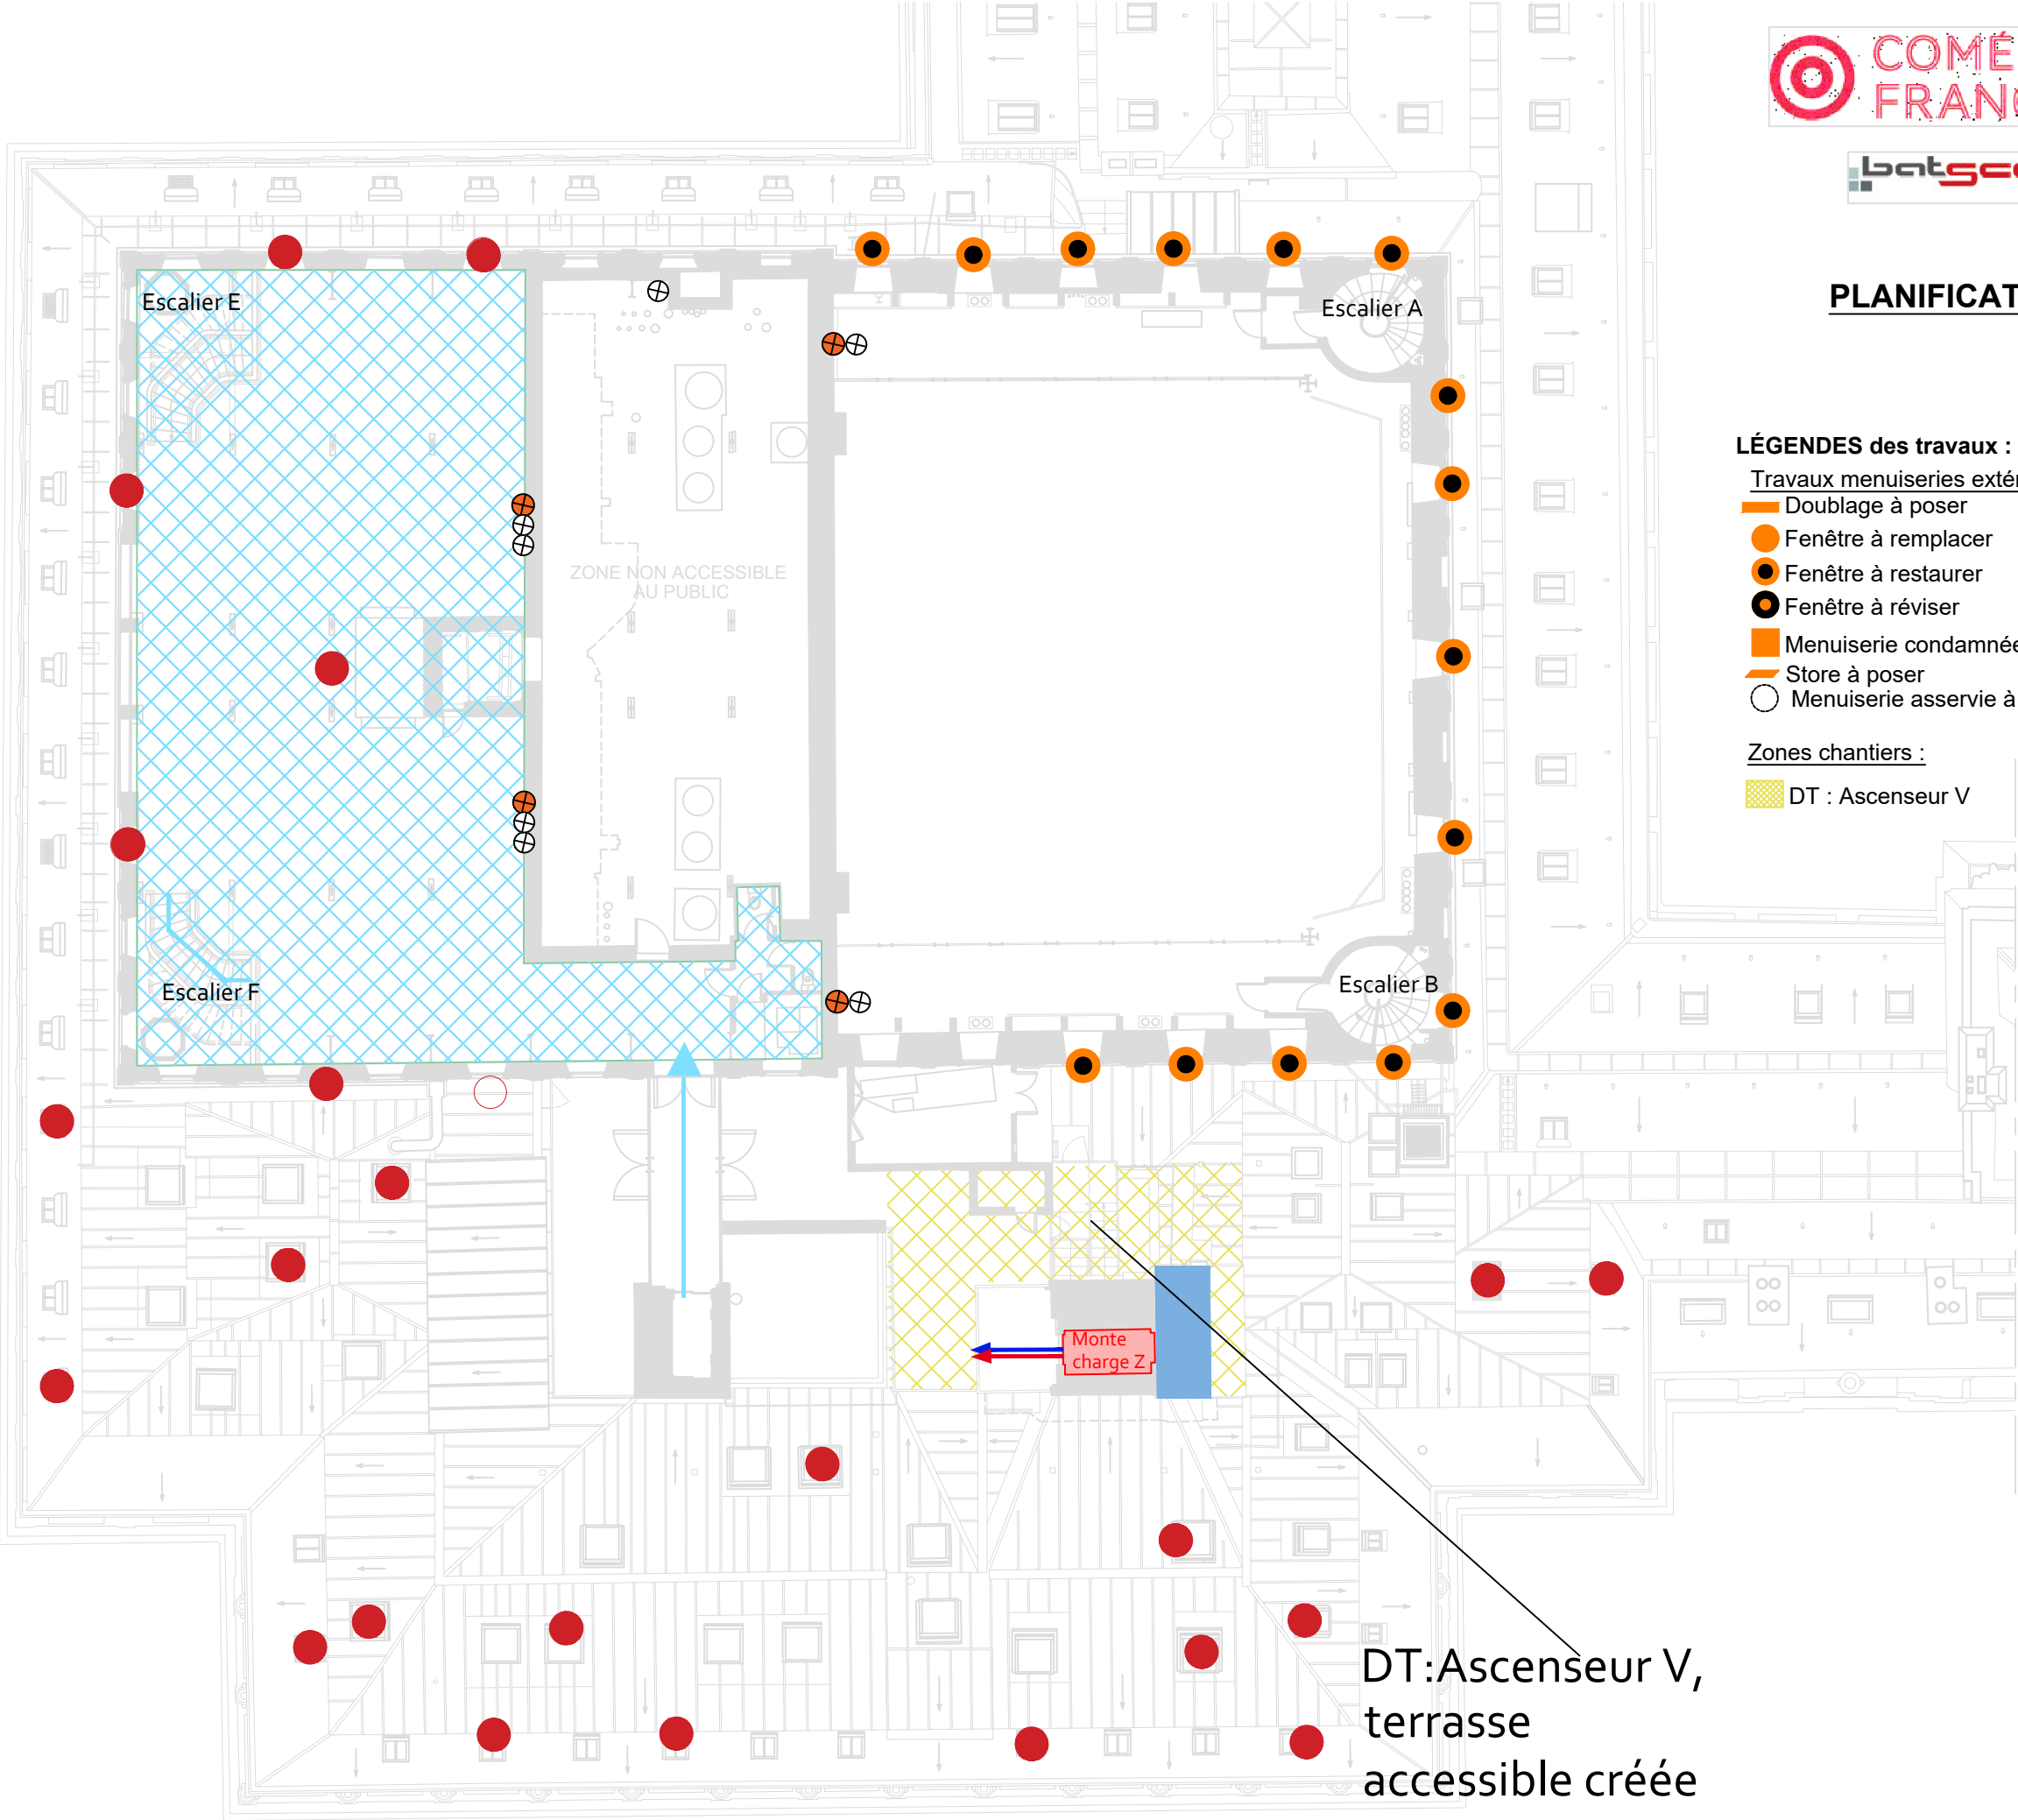



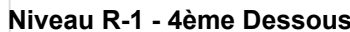




## INDICE A - 19.05.2025

### Aménagements pour les chantiers :

### Aménagements pour les chantiers :







-  Chantier cage de scène
-  Chantier régie
-  Bureaux techniques

**FPDux:**  Foyer Pierre Dux




-  Local Autocom
-  Local onduleur
-  Baie de brassage

 Curage

Loges ·  Chantier loges

-  Ouverture de voile
-  Gaine ventilation Ateliers
-  Espaces réservés à la CF
-  Espace intérieur de stockage
-  Emprise de chantier extérieure
-  Echafaudage cour intérieure

Doublage à poser  
 Fenêtre à remplacer  
 Fenêtre à restaurer  
 Fenêtre à réviser  
 Menuiserie condamnée à res  
 Store à poser  
 Menuiserie asservie à la GTB

-  Boîtier RCP/ASP
-  Boîtier Stores
-  Free cooling

