



PRÉFÈTE DE LA MAYENNE

*Liberté
Égalité
Fraternité*

MAÎTRE D'OUVRAGE
Préfecture de la Mayenne
46 rue Mazagran 53 015 LAVAL Cedex

Réhabilitation de la verrière principale
reliant les bâtiments administratifs et
la résidence de la sous-Préfecture de
Mayenne



40 rue Ambroise de Loré
53100 Mayenne

Projet - DCE - 2

le 12 09 2025



agence d'architecture
Antoine Gicquel
7 rue Victor Boissel 53 000 Laval
02 43 53 45 90
agenceantoinegicquel@gmail.com

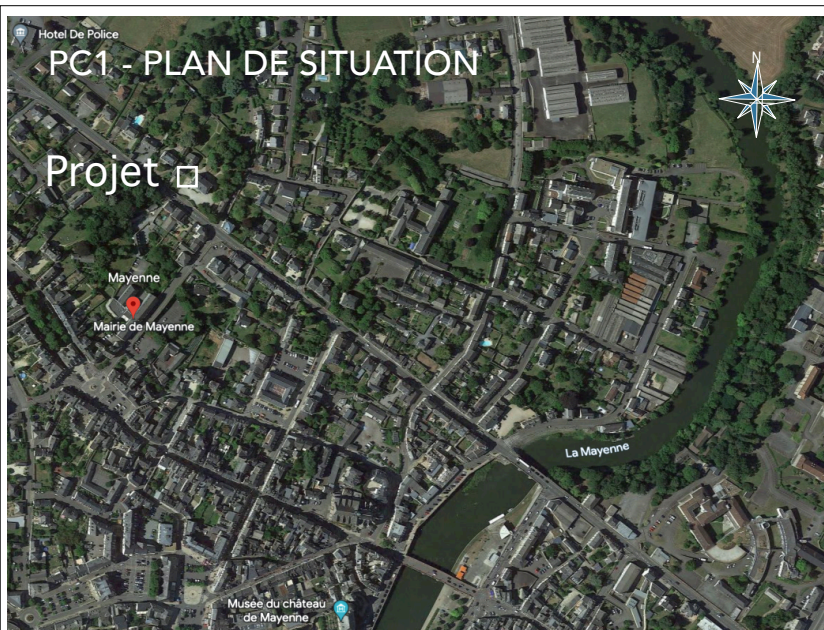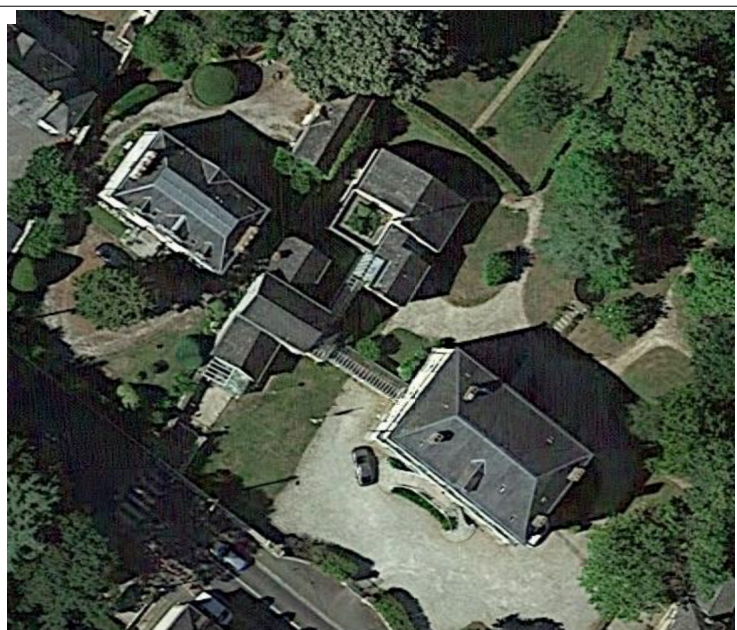




PRÉFÈTE
DE LA MAYENNE

Liberté
Égalité
Fraternité

RDC existant Plan au 1/100
le 12 09 2025

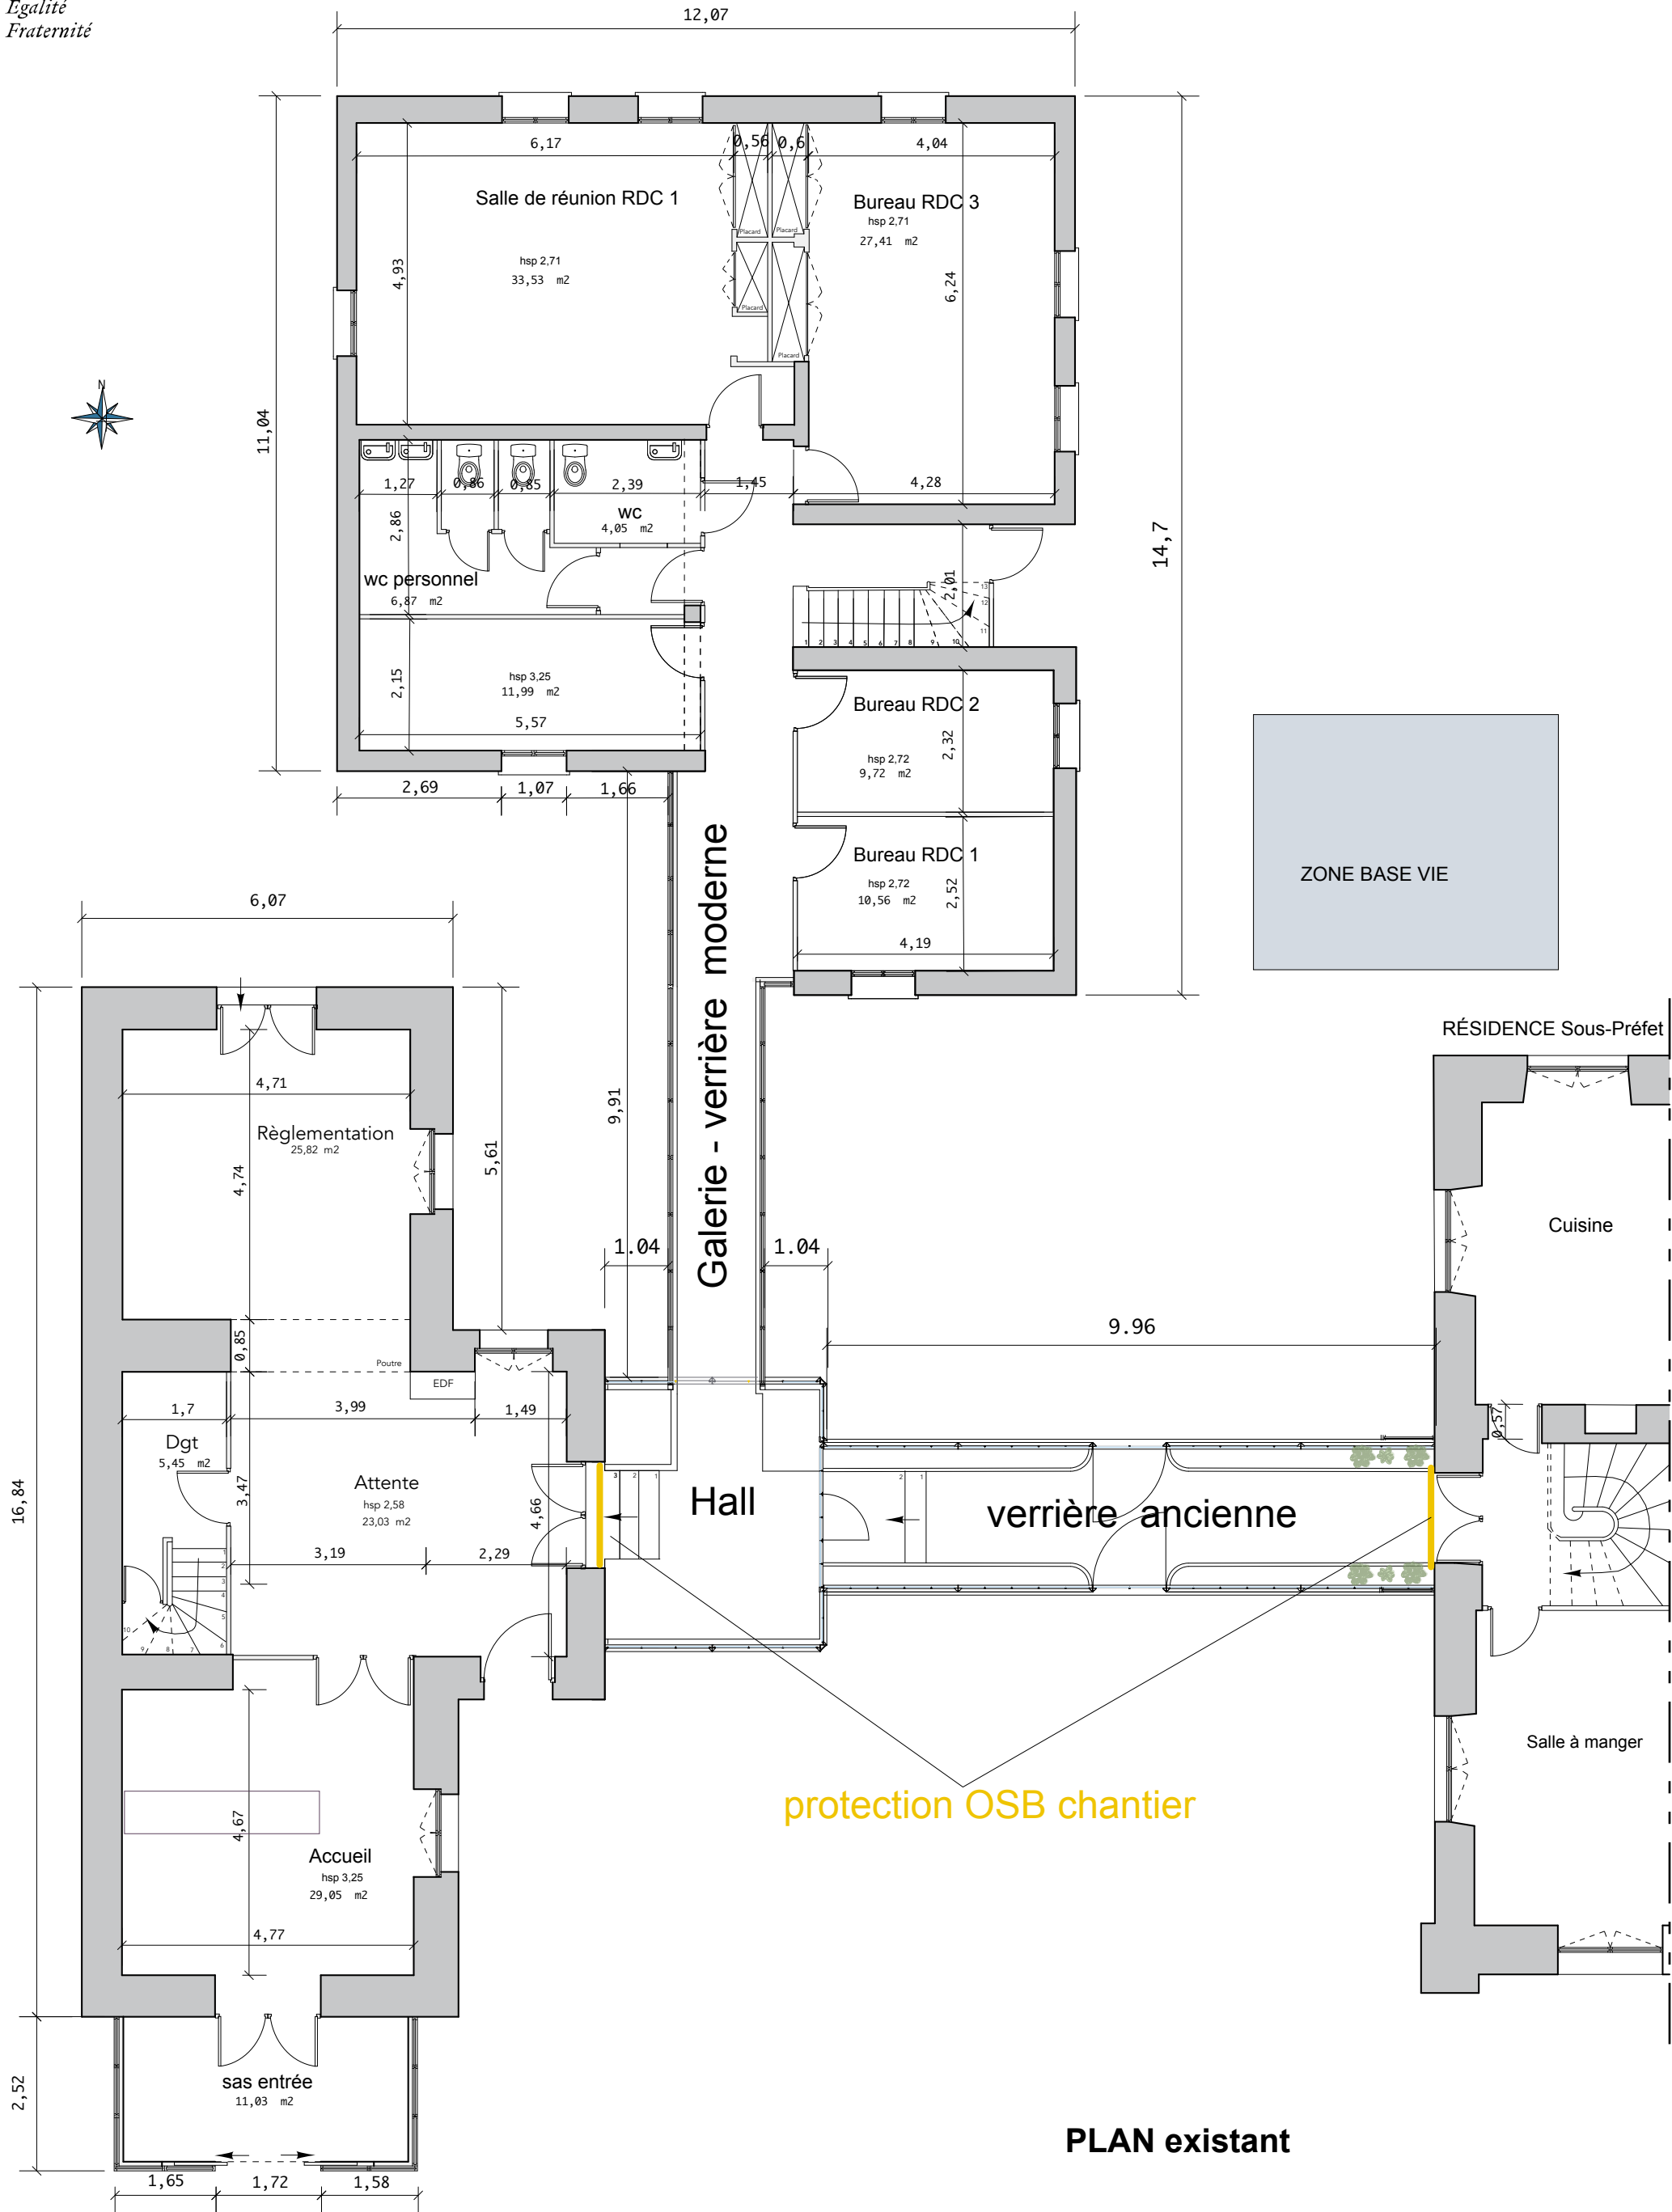






PRÉFÈTE
DE LA MAYENNE

Liberté
Égalité
Fraternité

étage existant Plan au 1/100
le 12 09 2025

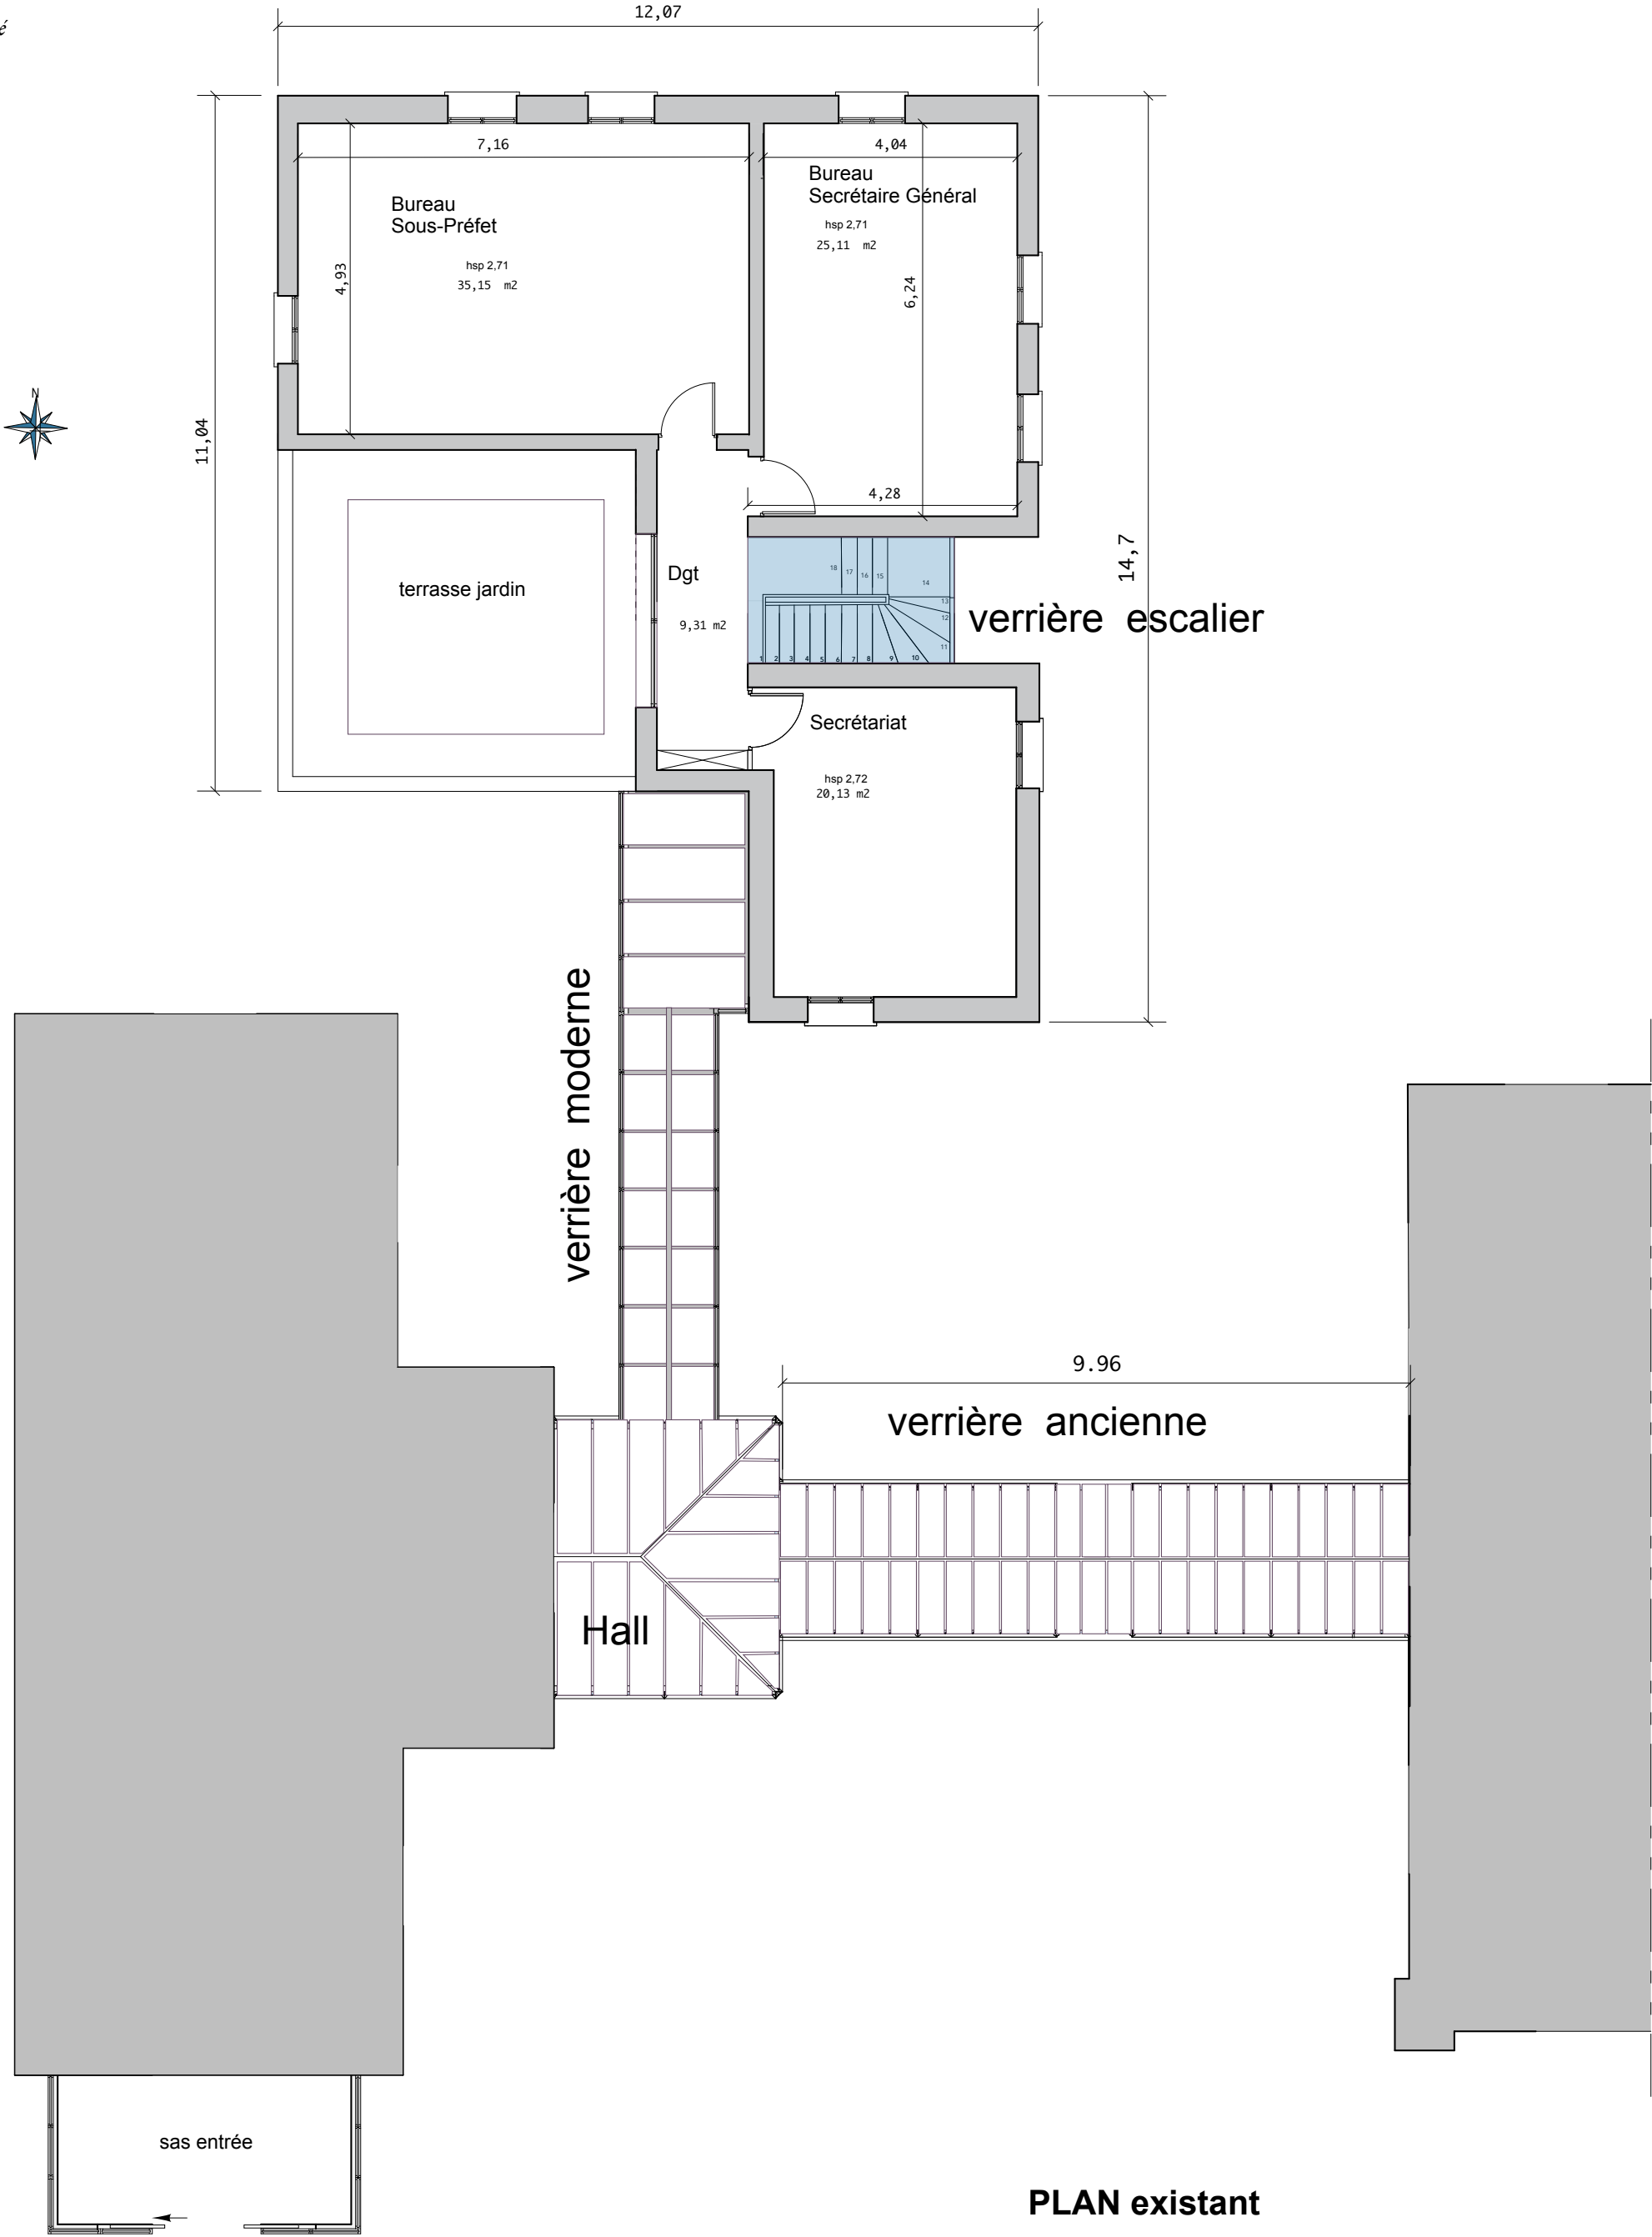

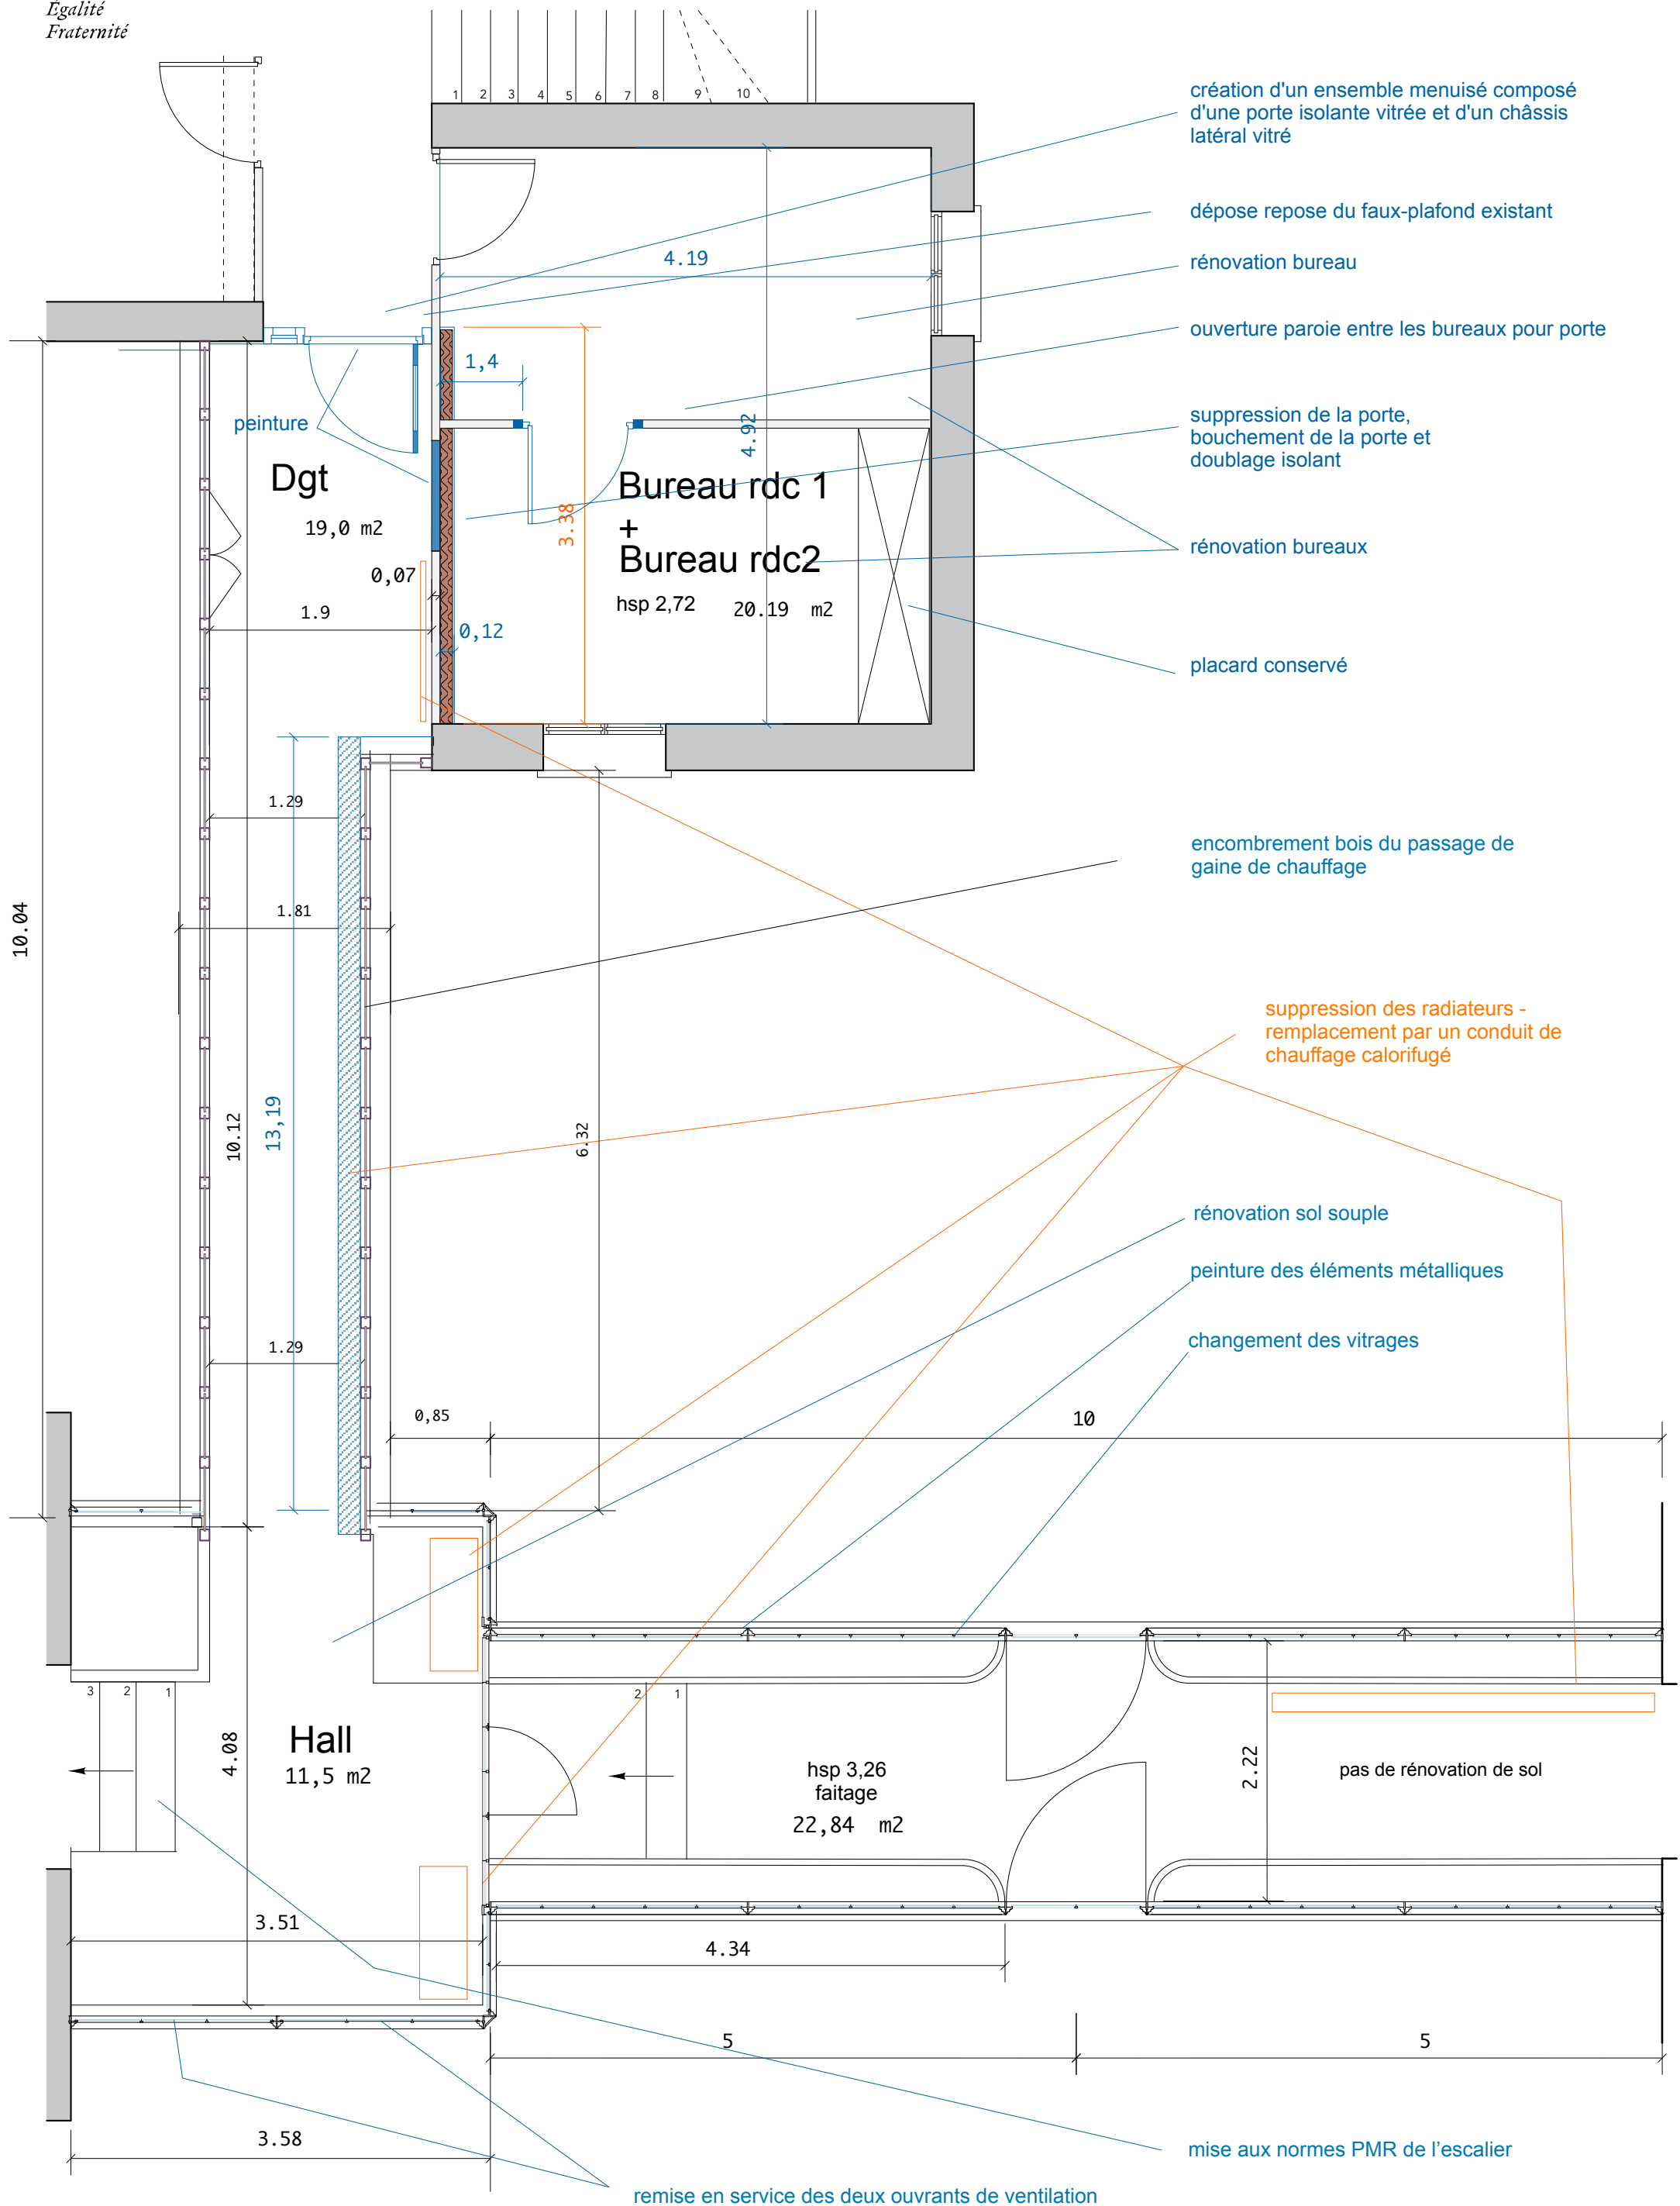

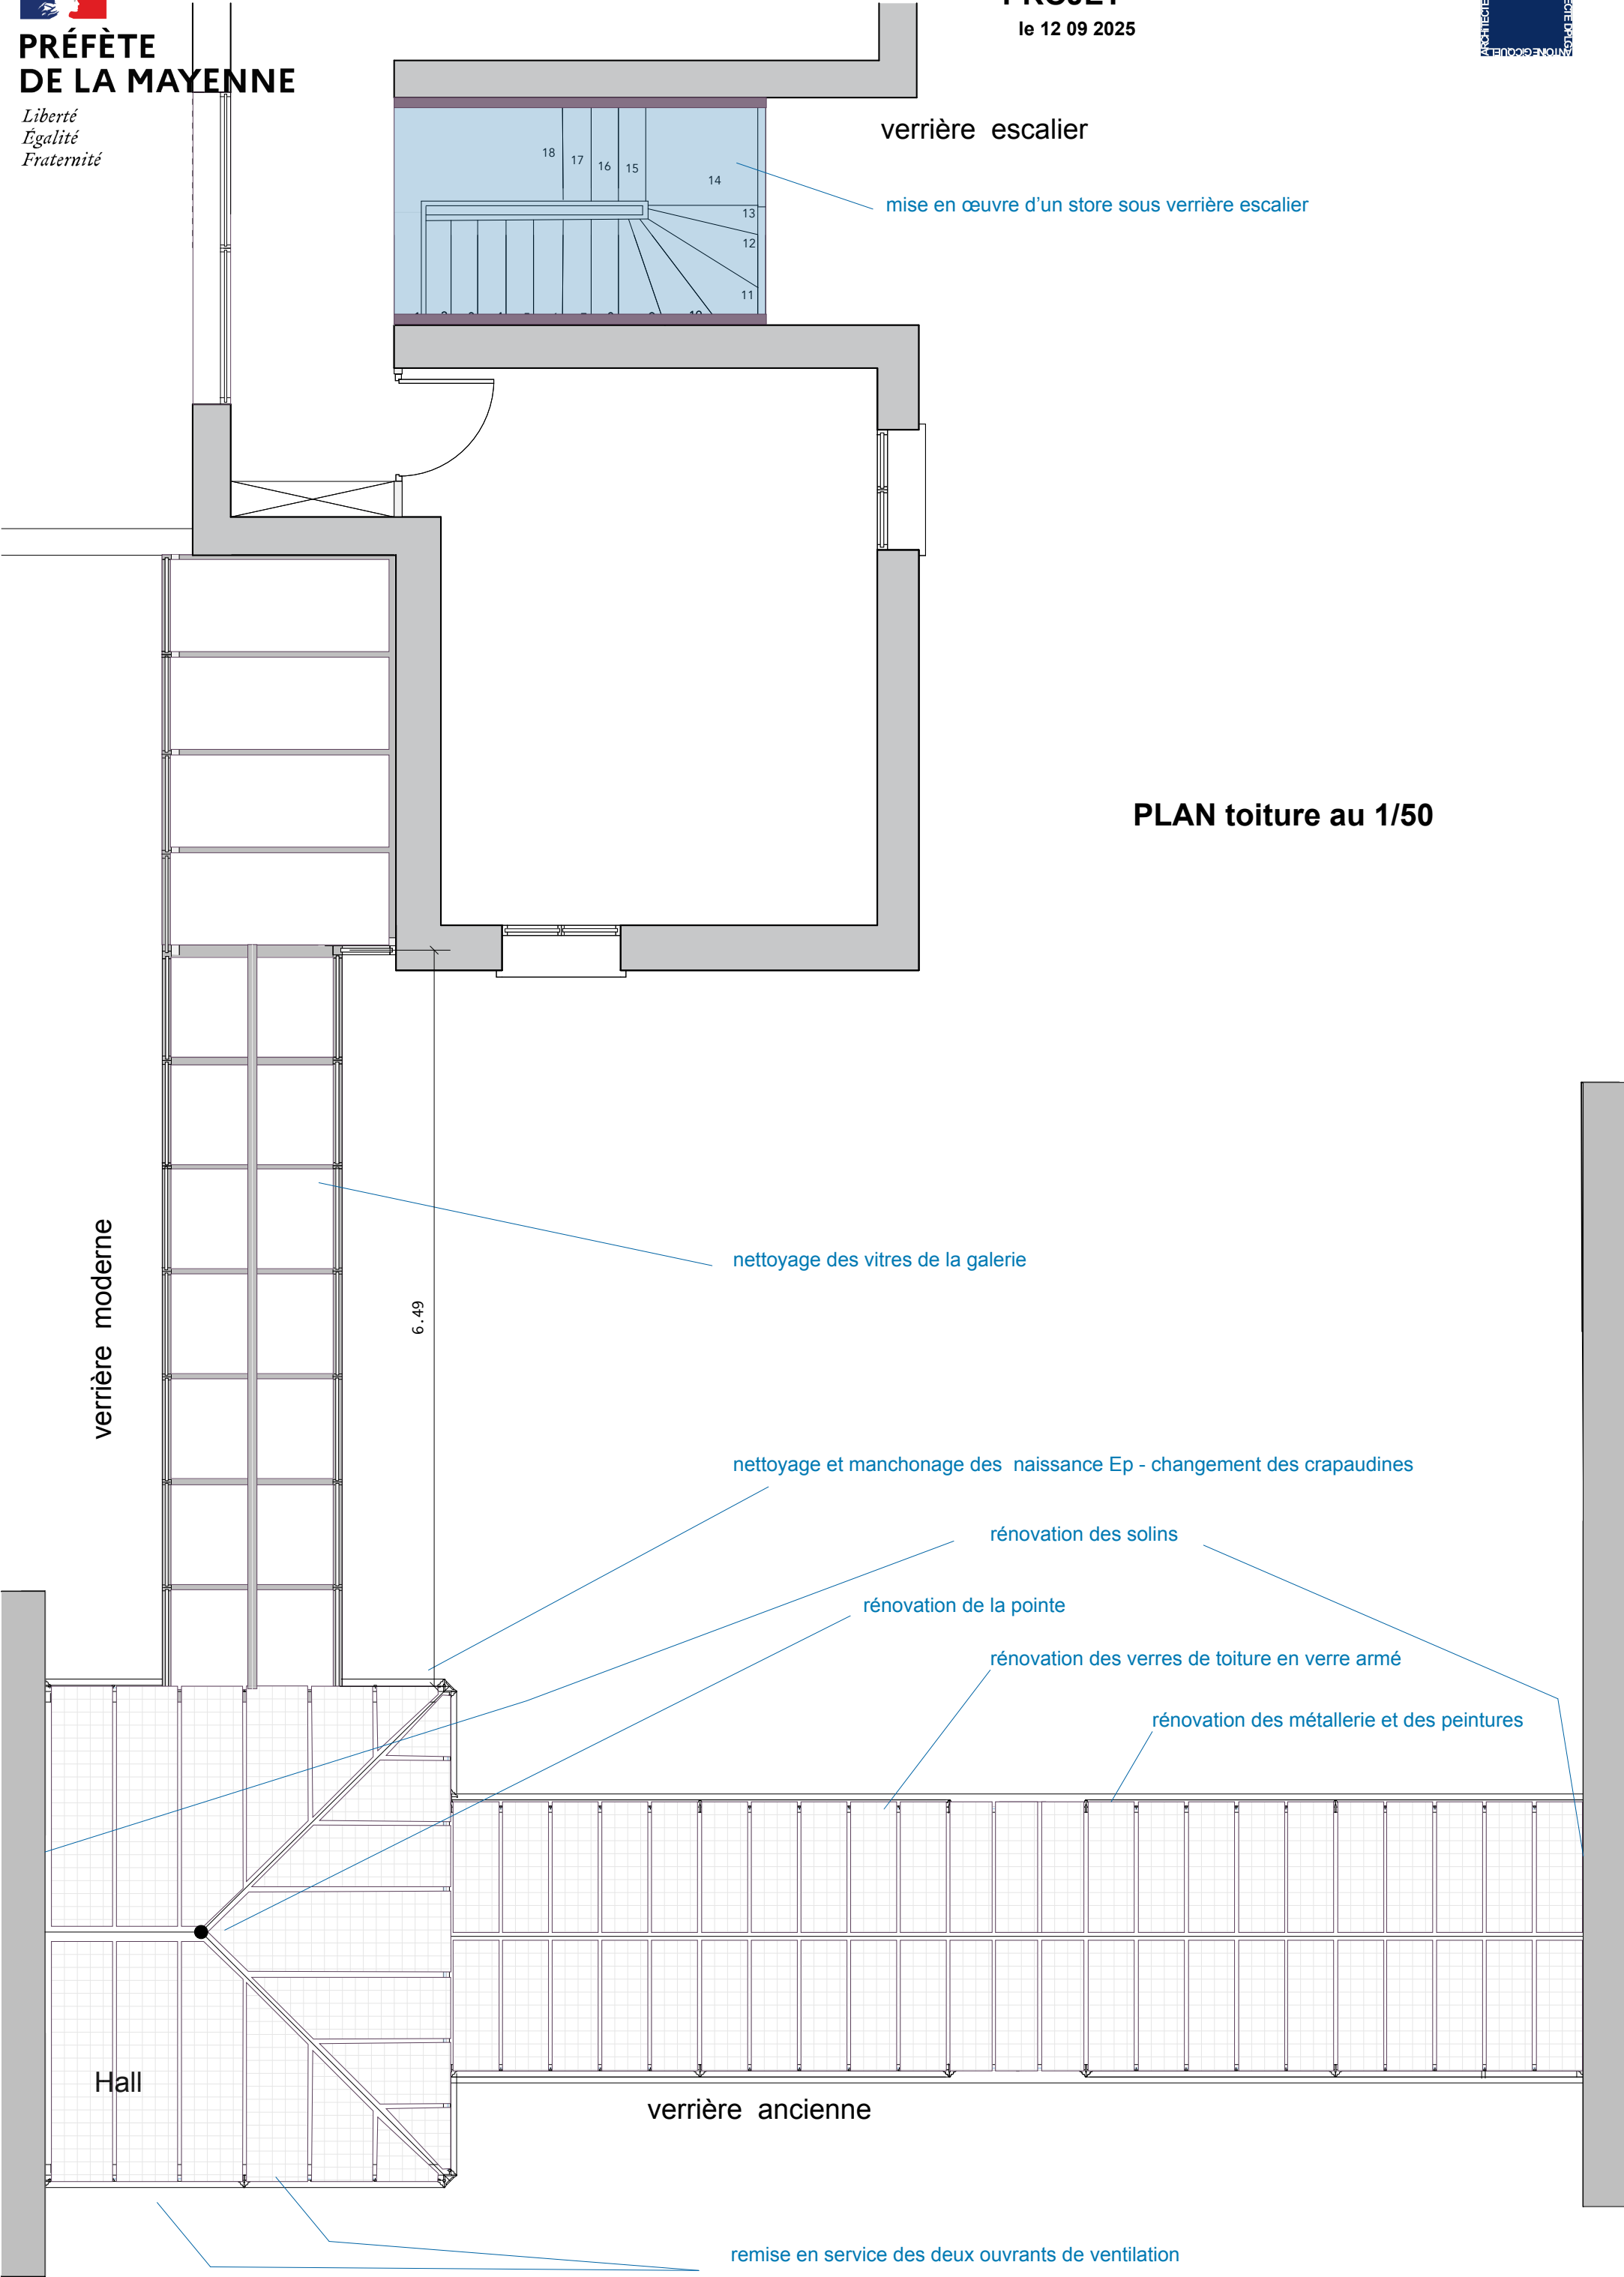

PLAN toiture au 1/50



PRÉFÈTE
DE LA MAYENNE

Liberté
Égalité
Fraternité

PROJET

le 12 09 2025

rénovation des verres de toiture en verre armé

verrière ancienne
au 1/50



rénovation des verres de façade en verre feuilleté

rénovation des métallerie et des peintures

nettoyage simple des briques

élévation nord



remise en service des deux ouvrants de ventilation


rénovation des verres de toiture en verre armé

rénovation des verres de façade en verre feuilleté




rénovation des métallerie et des peintures


nettoyage simple des briques

élévation sud

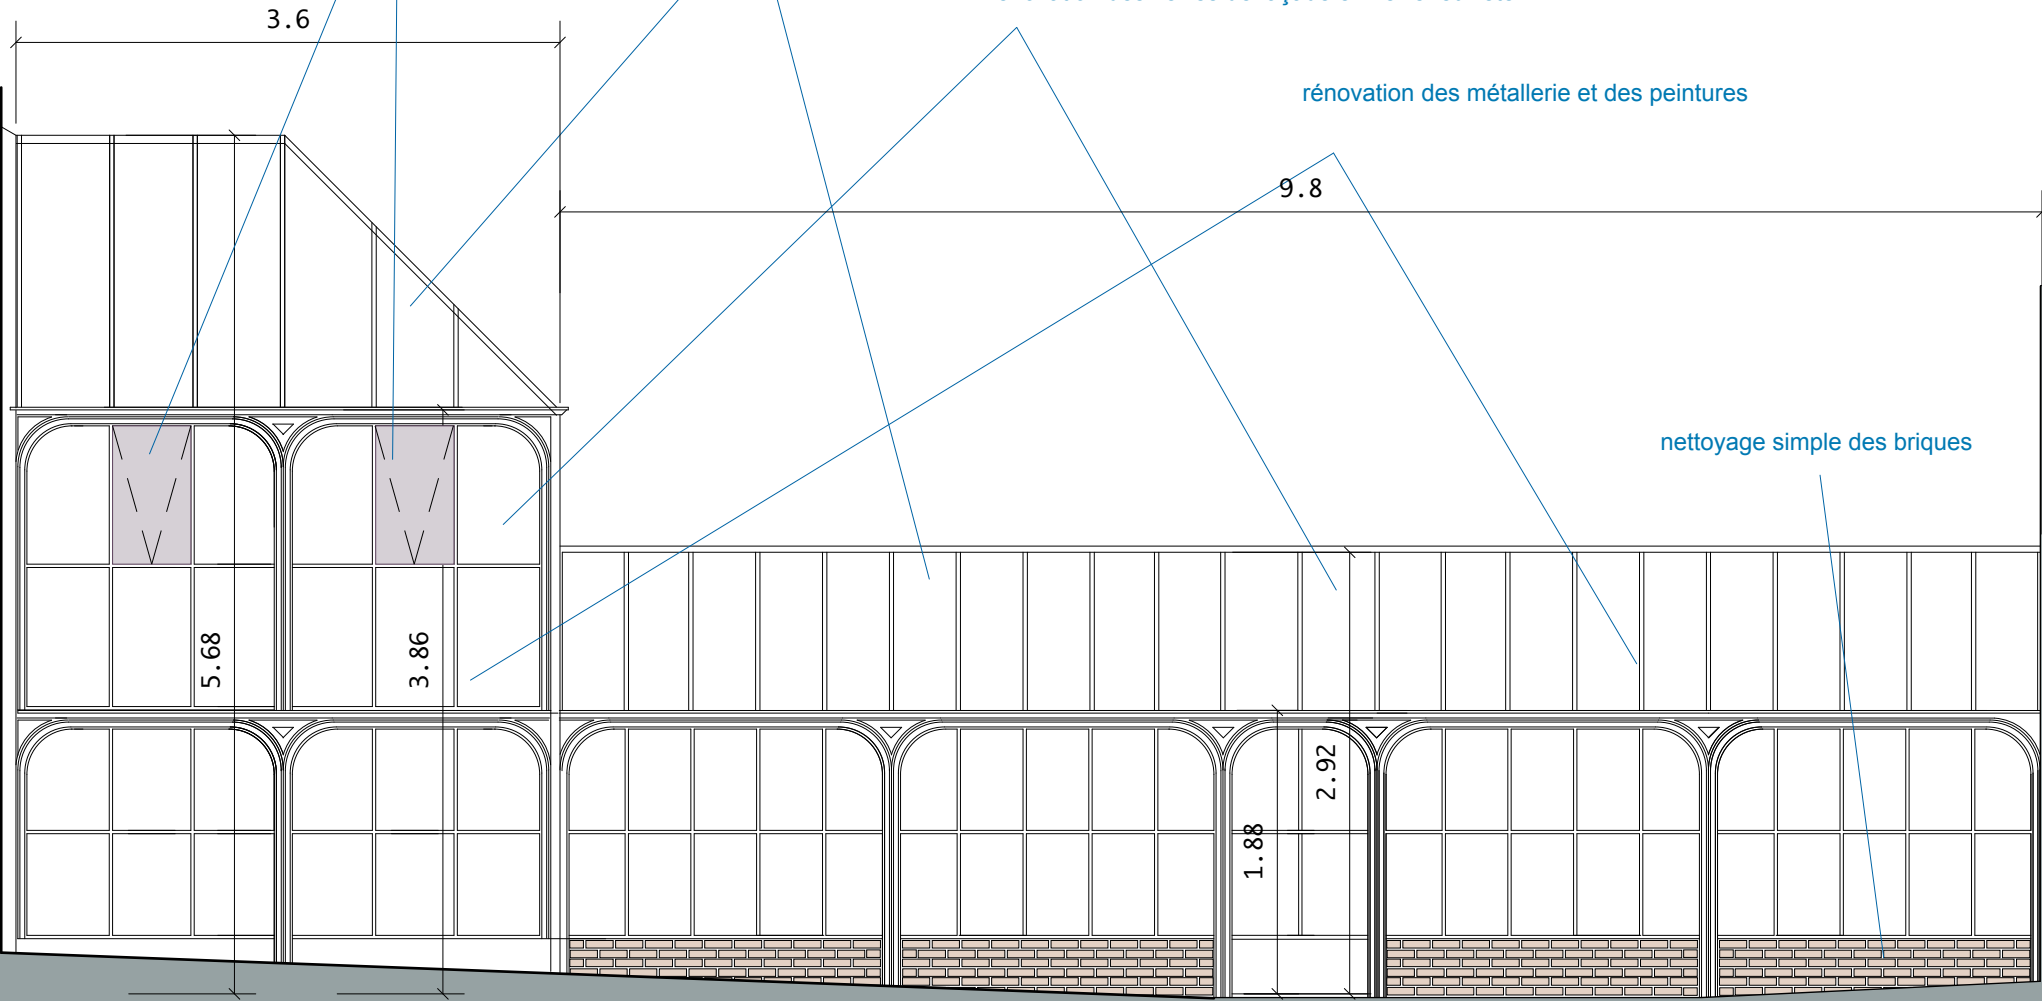

le 12 09 2025

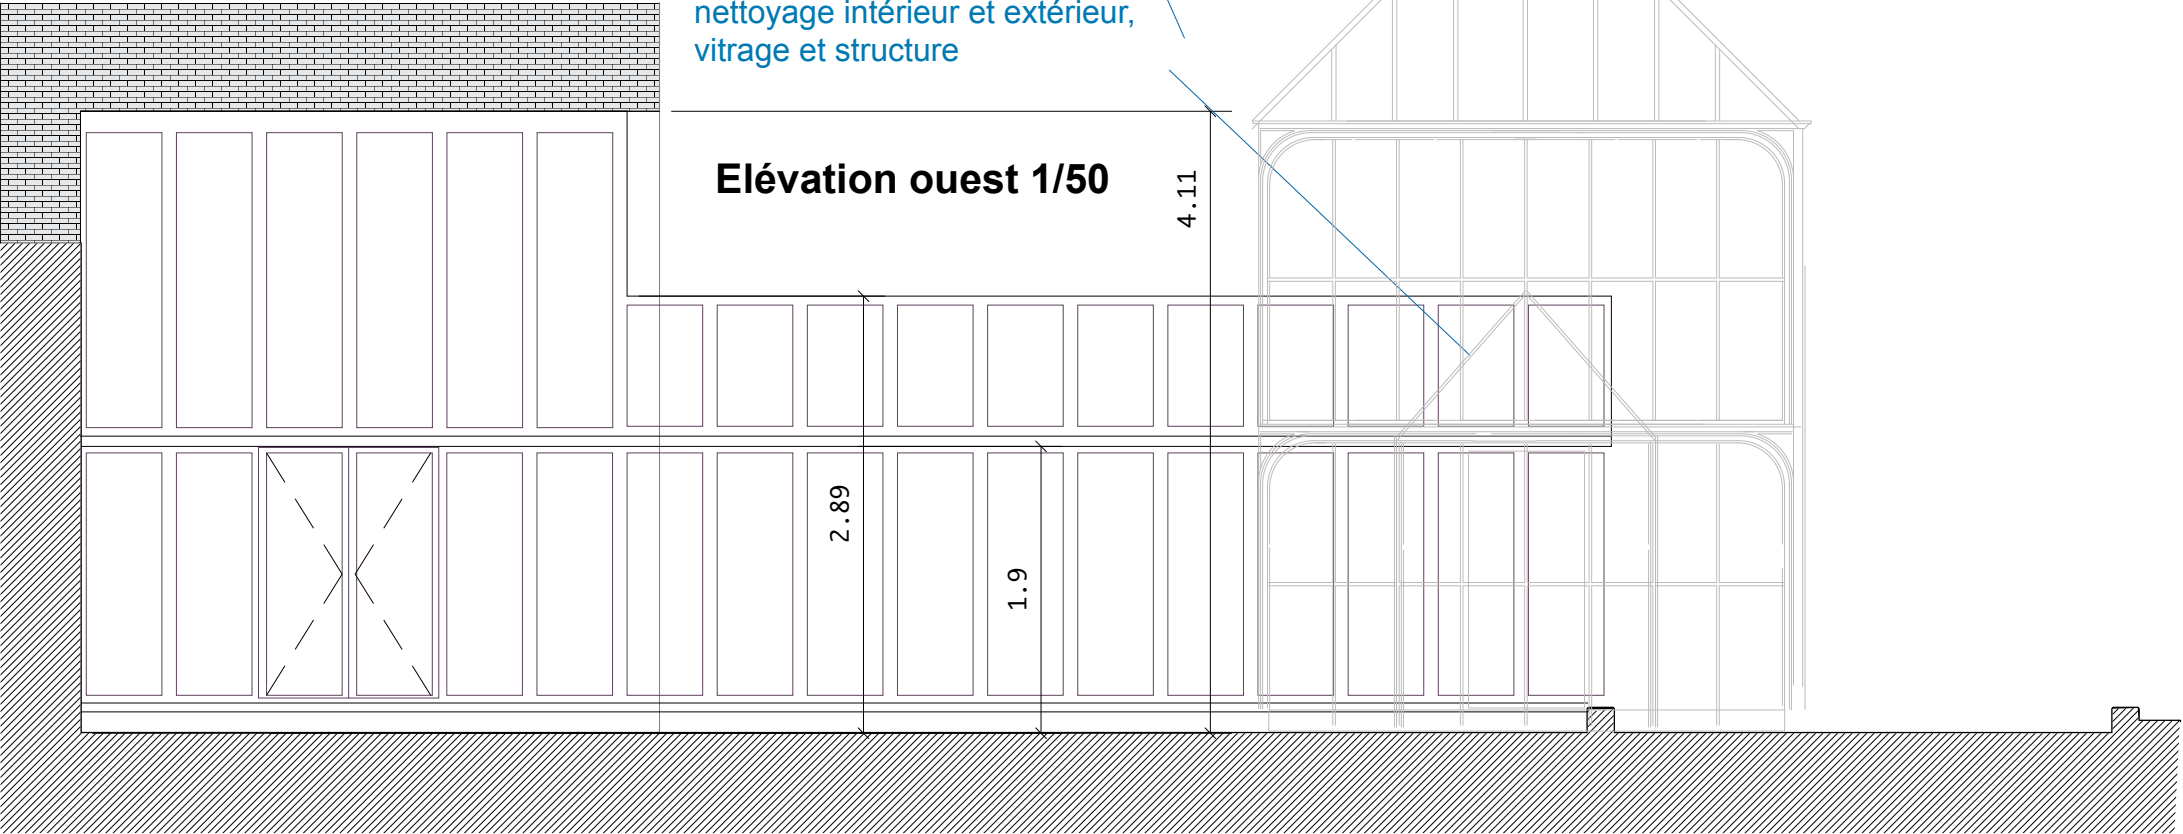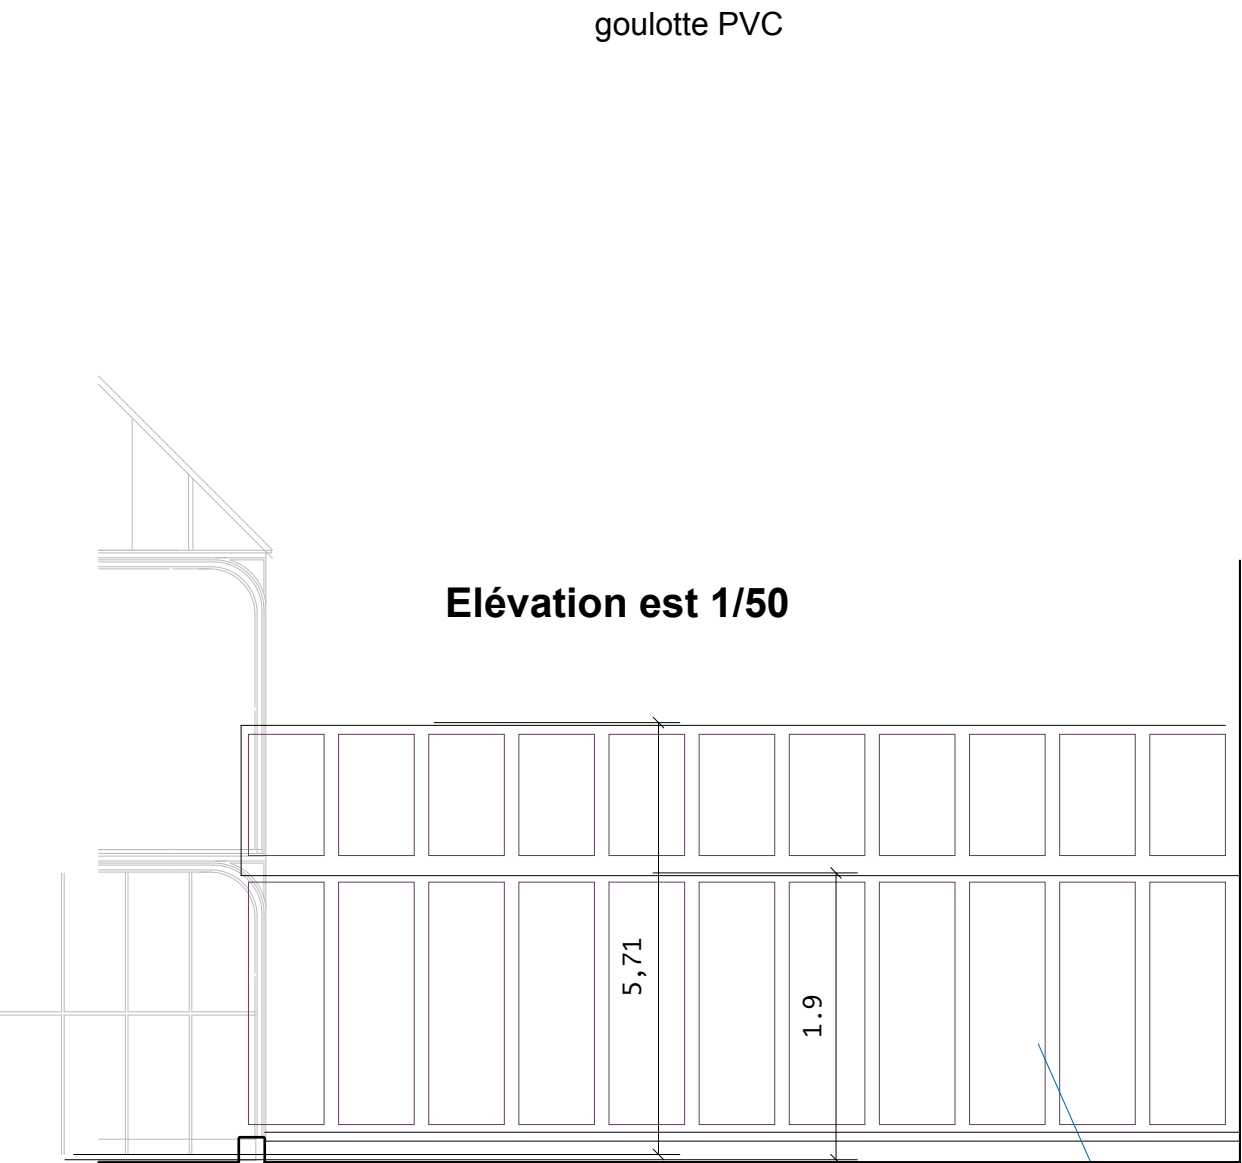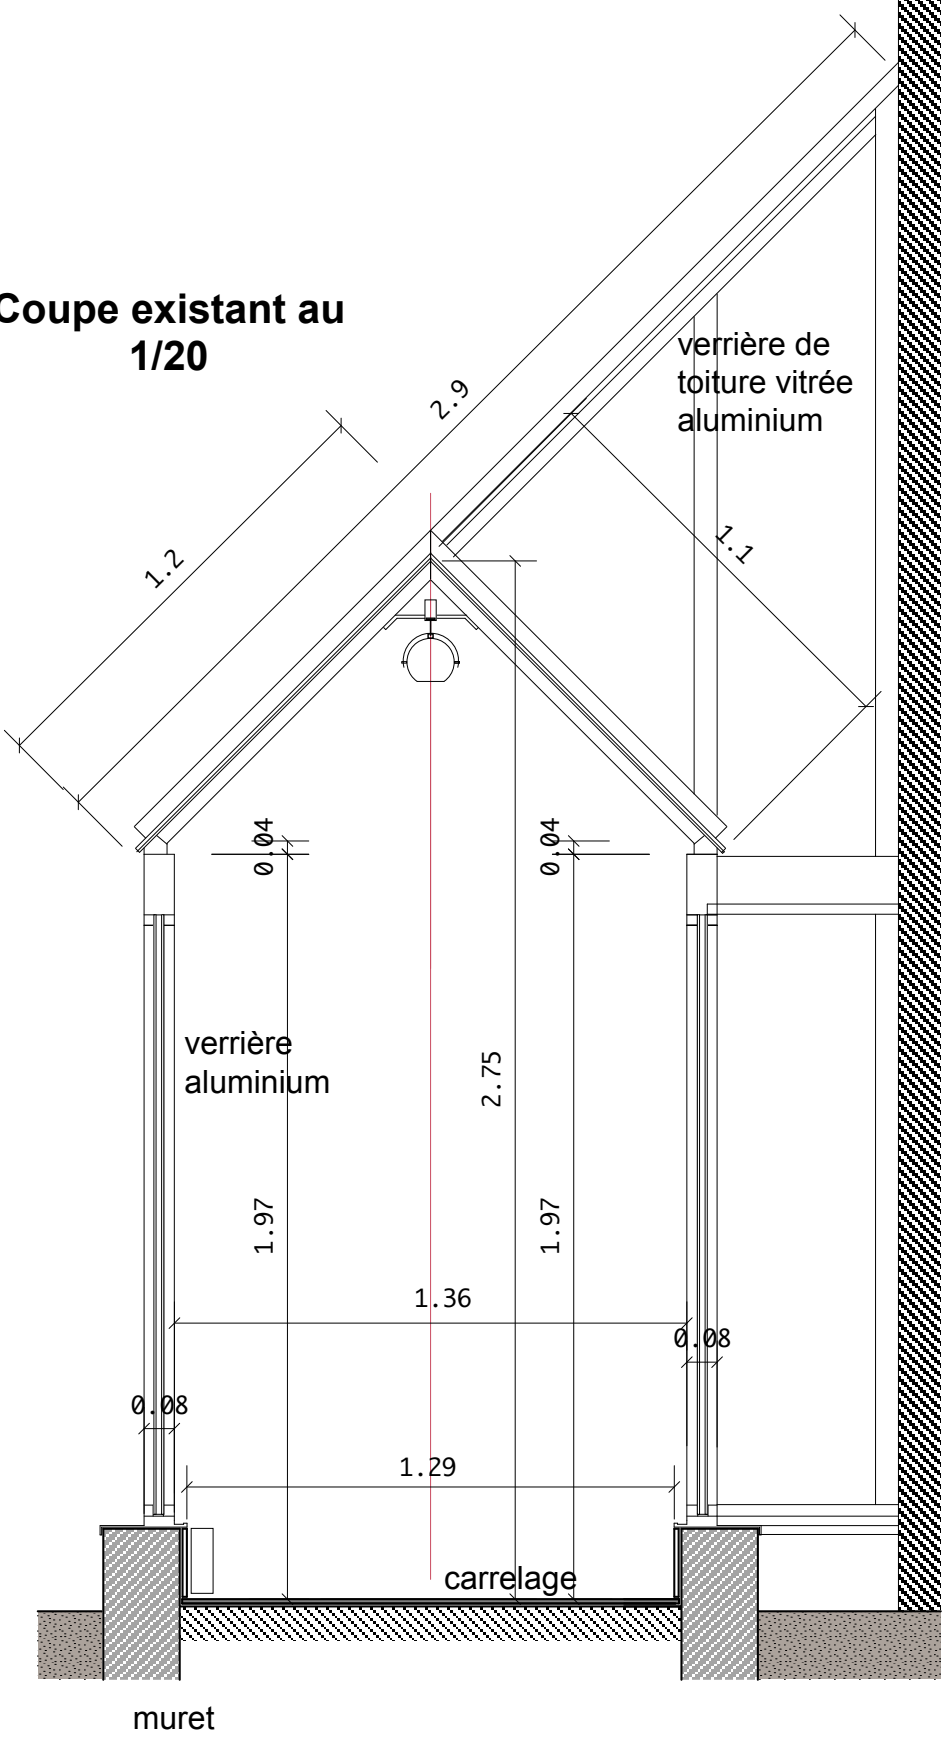


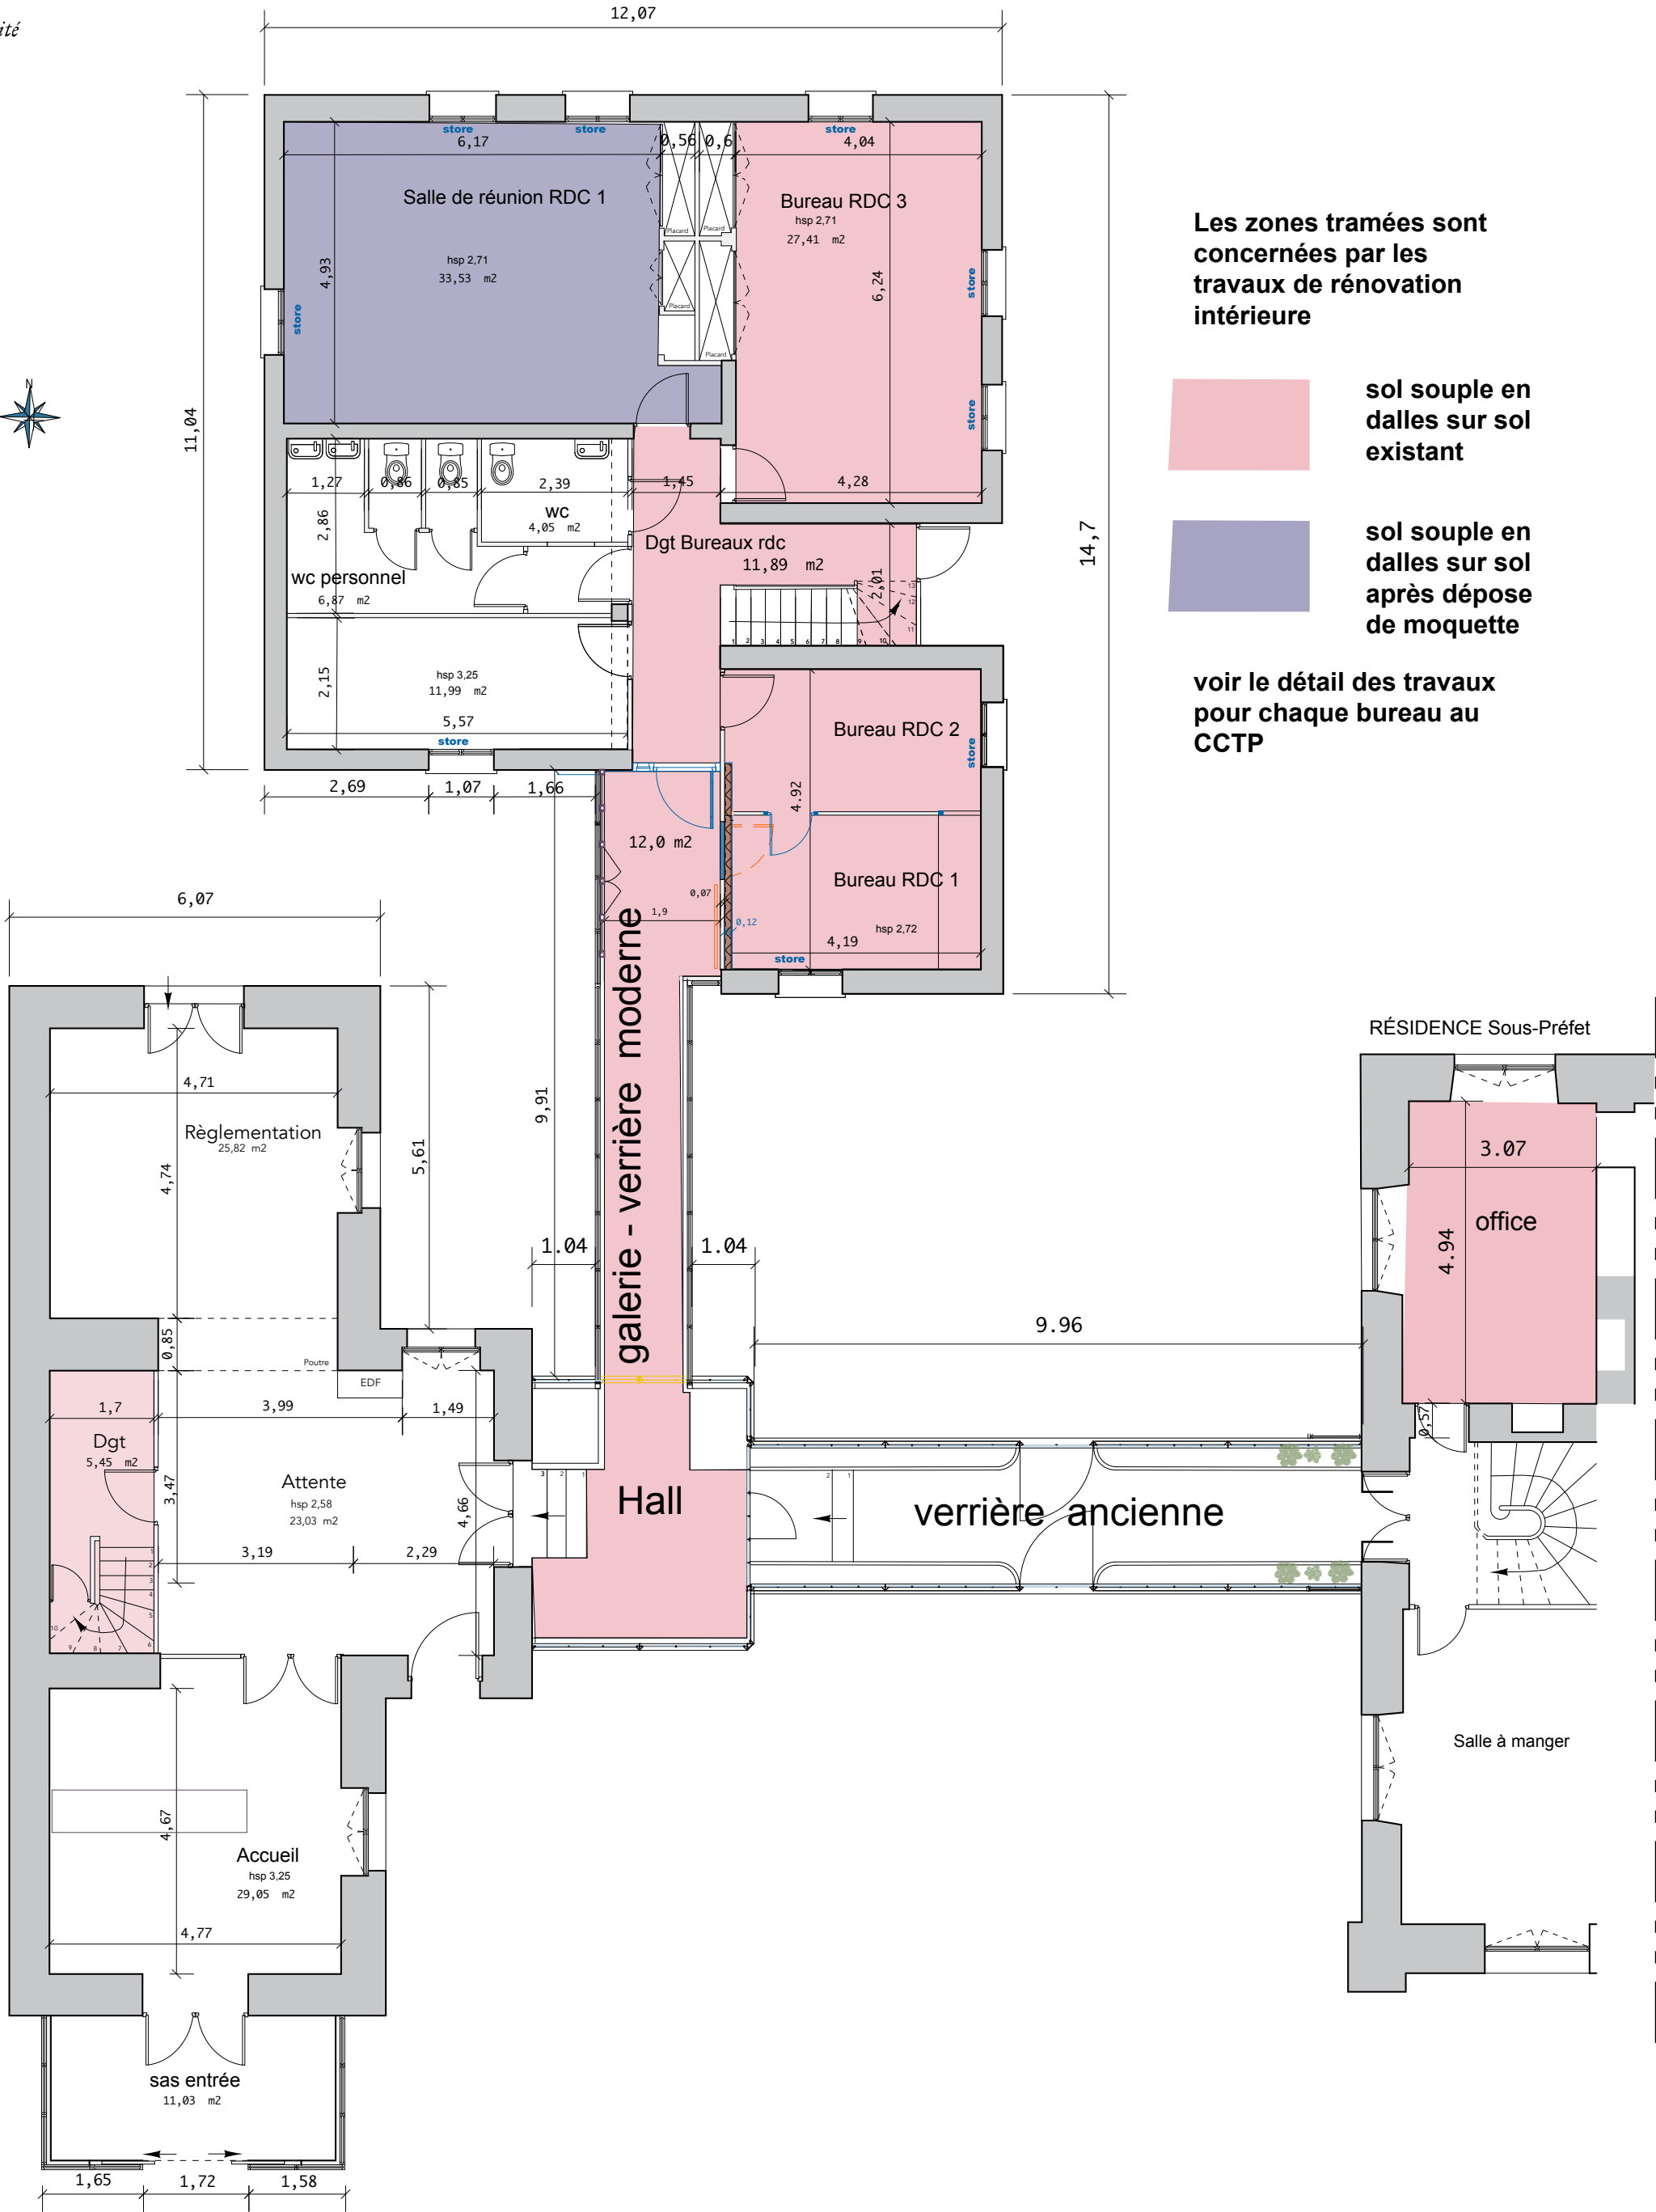



PLAN DE RÉFÉRENCE

Ech : au 1/50

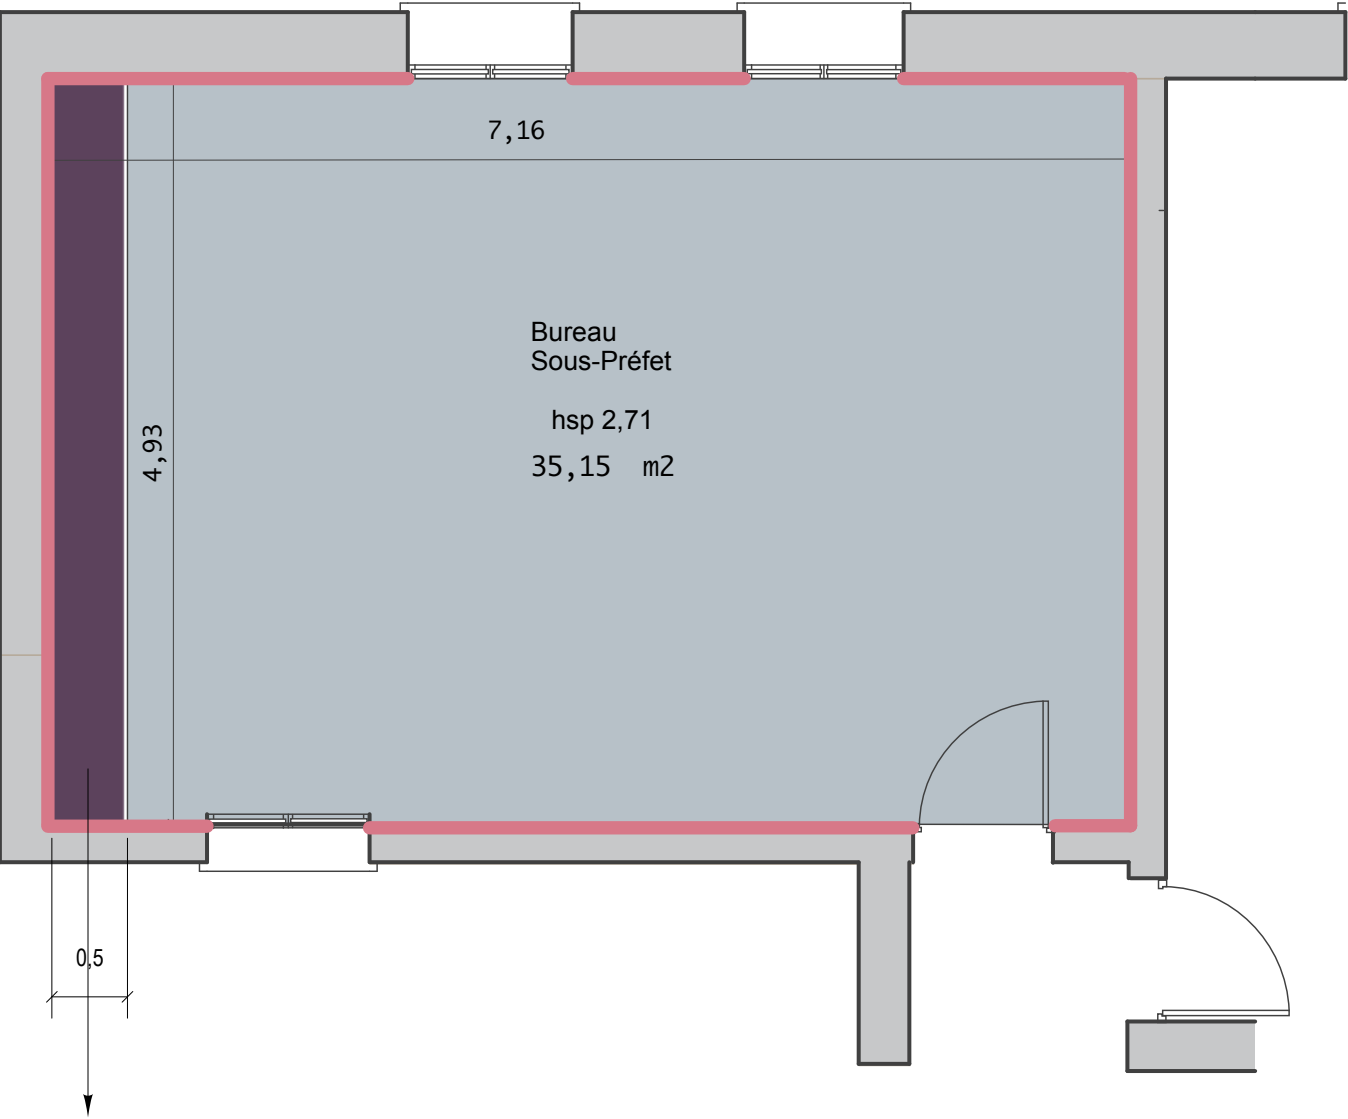

MEUBLE DU BUREAU SUR MESURE

Ech : au 1/20

