R+1

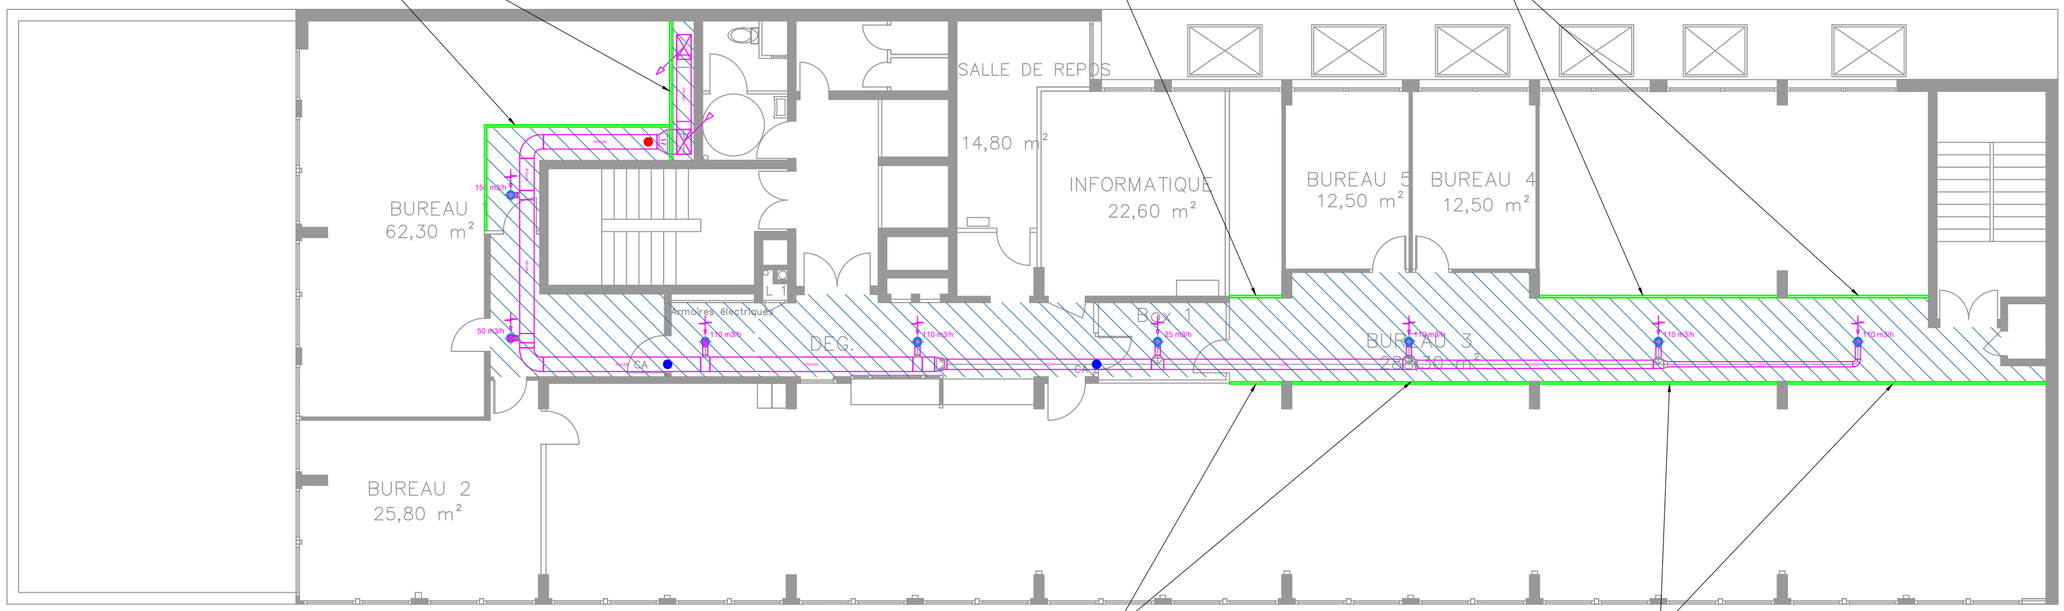

RDC

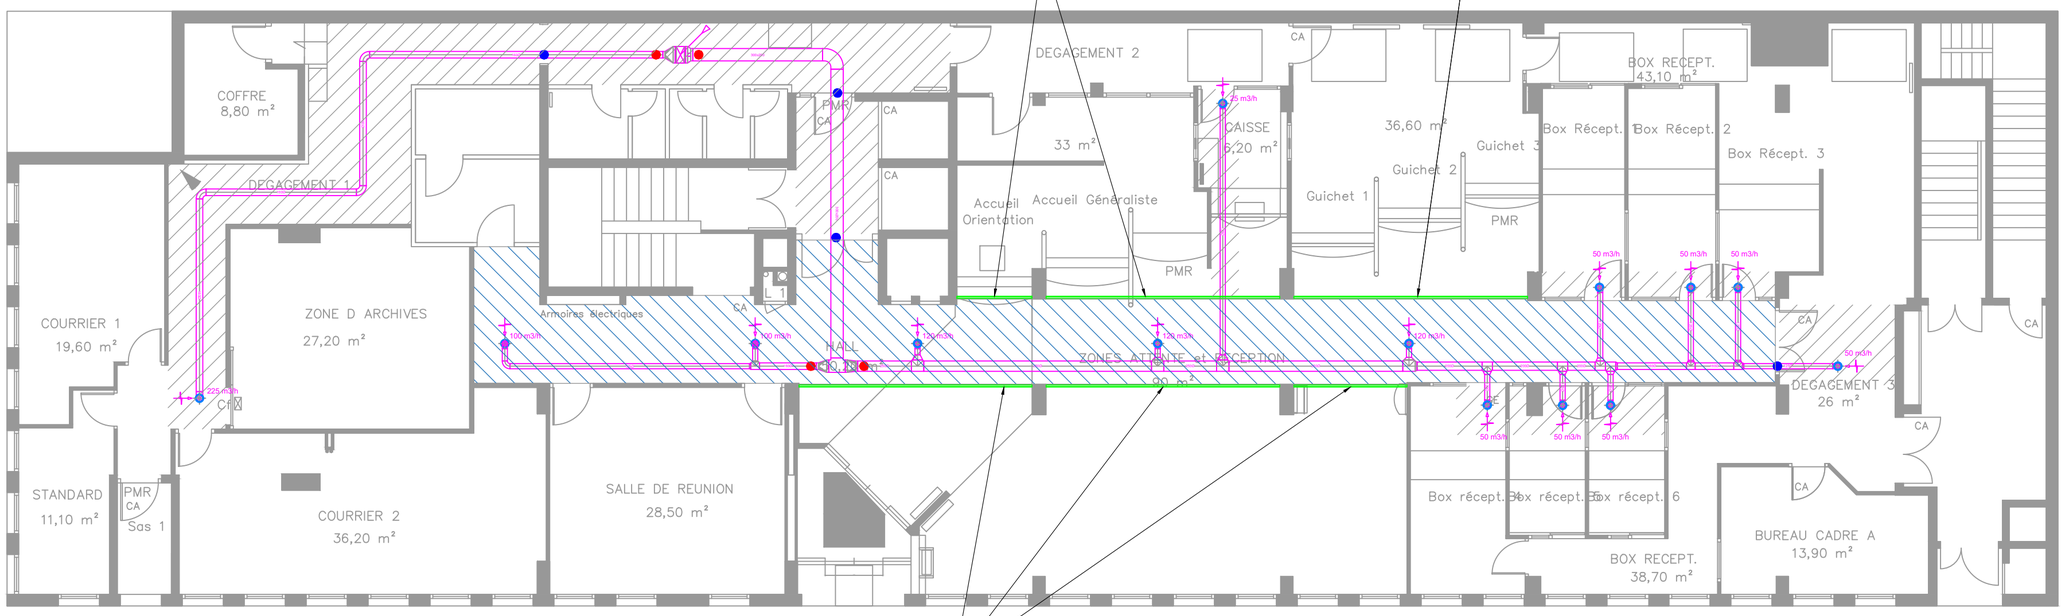

ECHELLE : 1/100	ETAGE : /	PHASE : DCE	Plan n°VESF.01	OCTOBRE 2025

CFP MOULIN VERT - 29 RUE MOULIN VERT PARIS 14

PLAN DES INSTALLATIONS DE VENTILATION - SIMPLE FLUX

LBE INGENIERIE

101 bis avenue Eugène Delacroix
91210 DRAVEIL

Tel : 01.69.48.89.45
Mail : accueil@lbei.fr

VMC sanitaires
Rejet air vicié
Prise d'air neuf
Air Soufflé
Air extrait
Registre d'équilibrage
CCF
Bouche de ventilation type AERYS S de chez FRANCE AIR
Dépose faux plafond existant et création nouveau faux plafond
Dépose / repose faux plafond existant pour passage des gaines