



Création coffre en plaque de plâtre  
+ préparation et mise en peinture


Création Jouée en plaque de plâtre  
+ préparation et mise en peinture

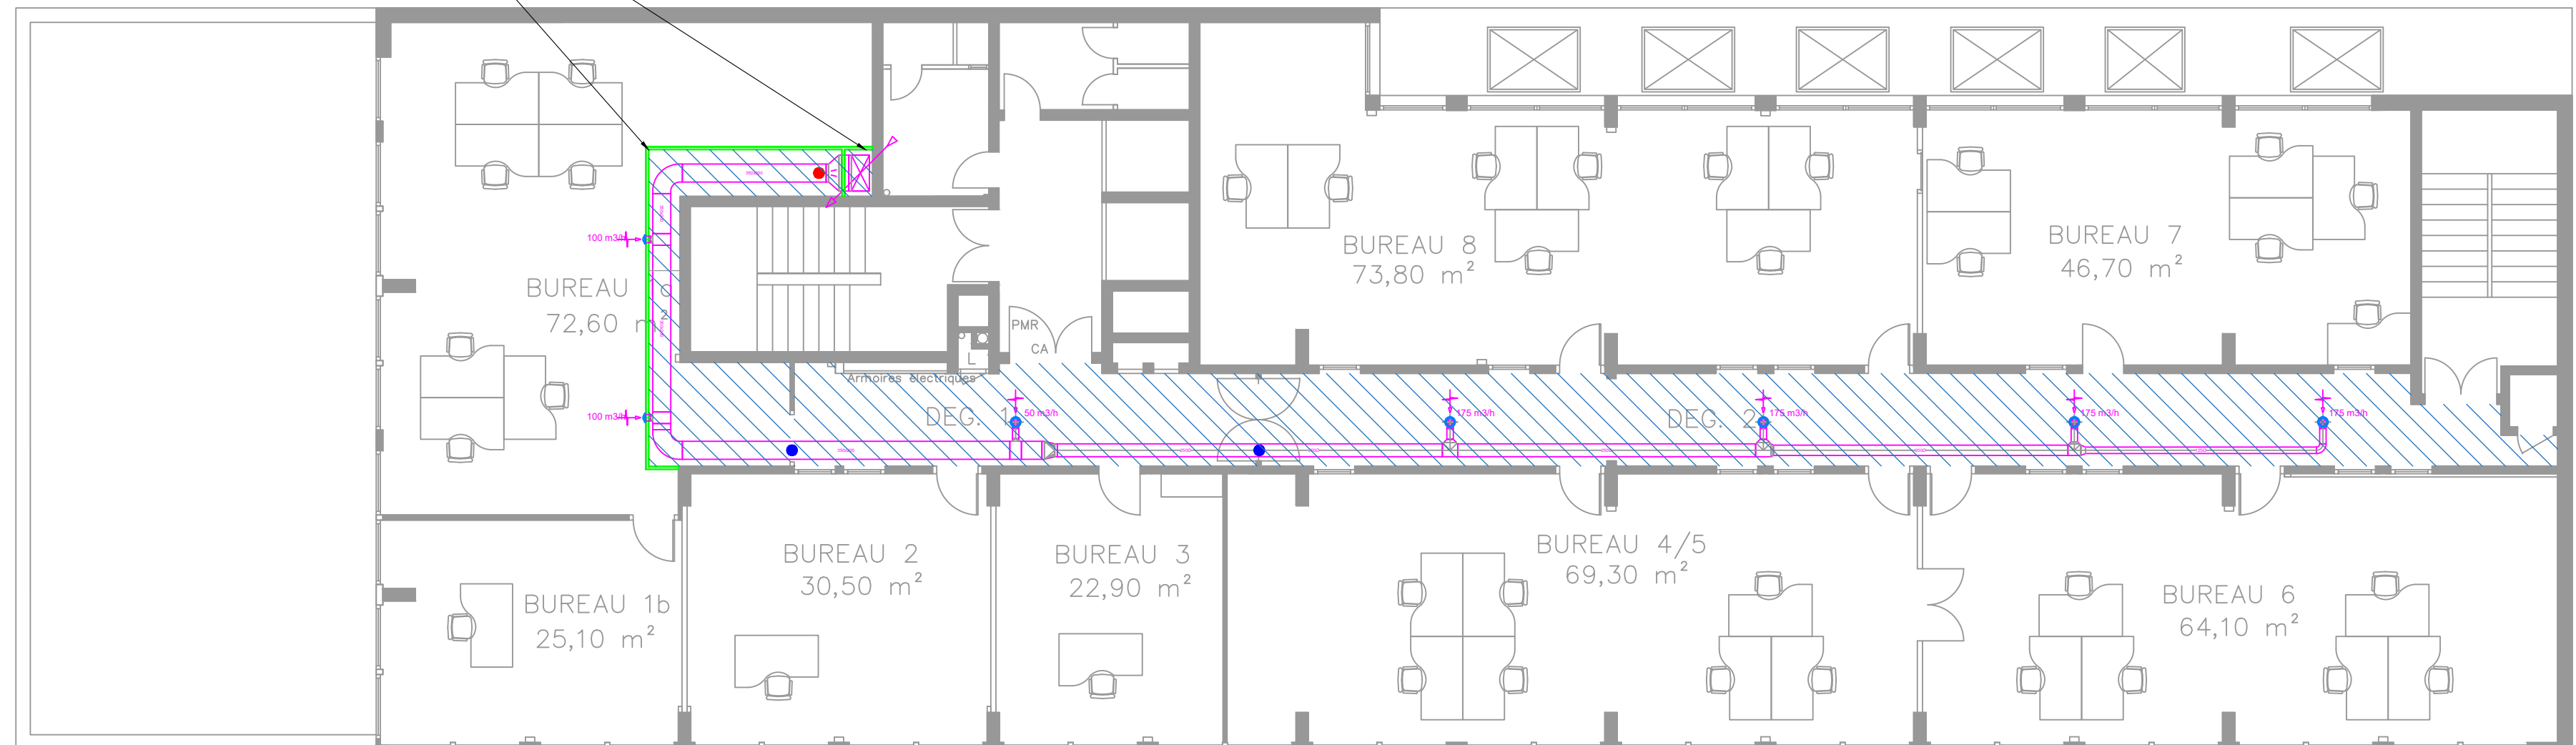





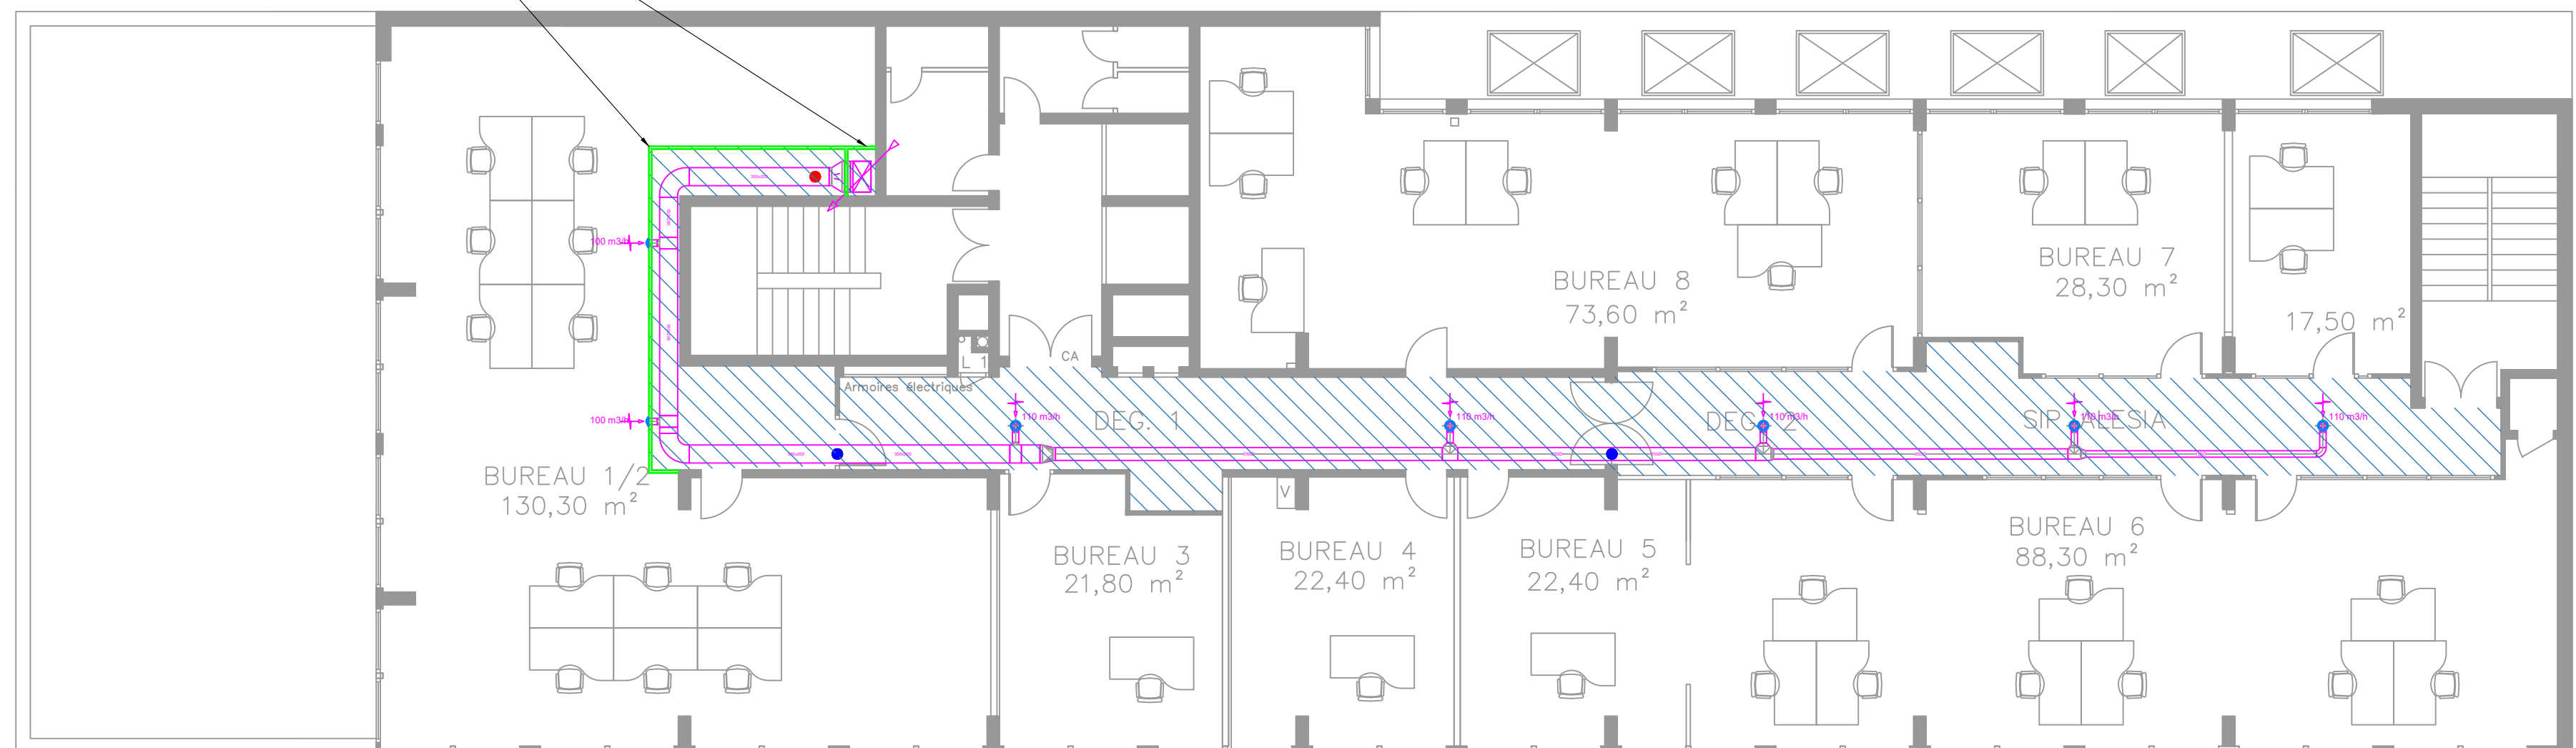





Création coffre en plaque de plâtre  
+ préparation et mise en peinture

Création Jouée en plaque de plâtre  
+ préparation et mise en peinture



ECHELLE : 1/100	ETAGE : /	PHASE : DCE	Plan n°VESF.02	OCTOBRE 2025
<b>CFP MOULIN VERT - 29 RUE MOULIN VERT PARIS 14</b>				
<b>PLAN DES INSTALLATIONS DE VENTILATION - SIMPLE FLUX</b>				
<b>LBE INGENIERIE</b>		101 bis avenue Eugène Delacroix 91210 DRAVEIL	Tel : 01.69.48.89.45 Mail : accueil@lbei.fr	

	VMC sanitaires		Air Soufflé		Registre d'équilibrage		Bouche de ventilation type AERYS S de chez FRANCE AIR		Dépote faux plafond existant et création nouveau faux plafond
	Rejet air vicié		Air extrait		CCF				Dépote / repose faux plafond existant pour passage des gaines
	Prise d'air neuf								