


**Bureau d'Etudes Fluides
et Cuisines Professionnelles**
7 Place de la Mairie
16230 SAINT-GROUX
TEL : 05.45.92.63.72
Mail : c2lingenierie@wanadoo.fr

Localisation tableau : Local technique électrique dégagement étage


Page : 1/3

Intitulé du fichier :
TD-R+1.dwg

Repérage tableau :
TD-R+1

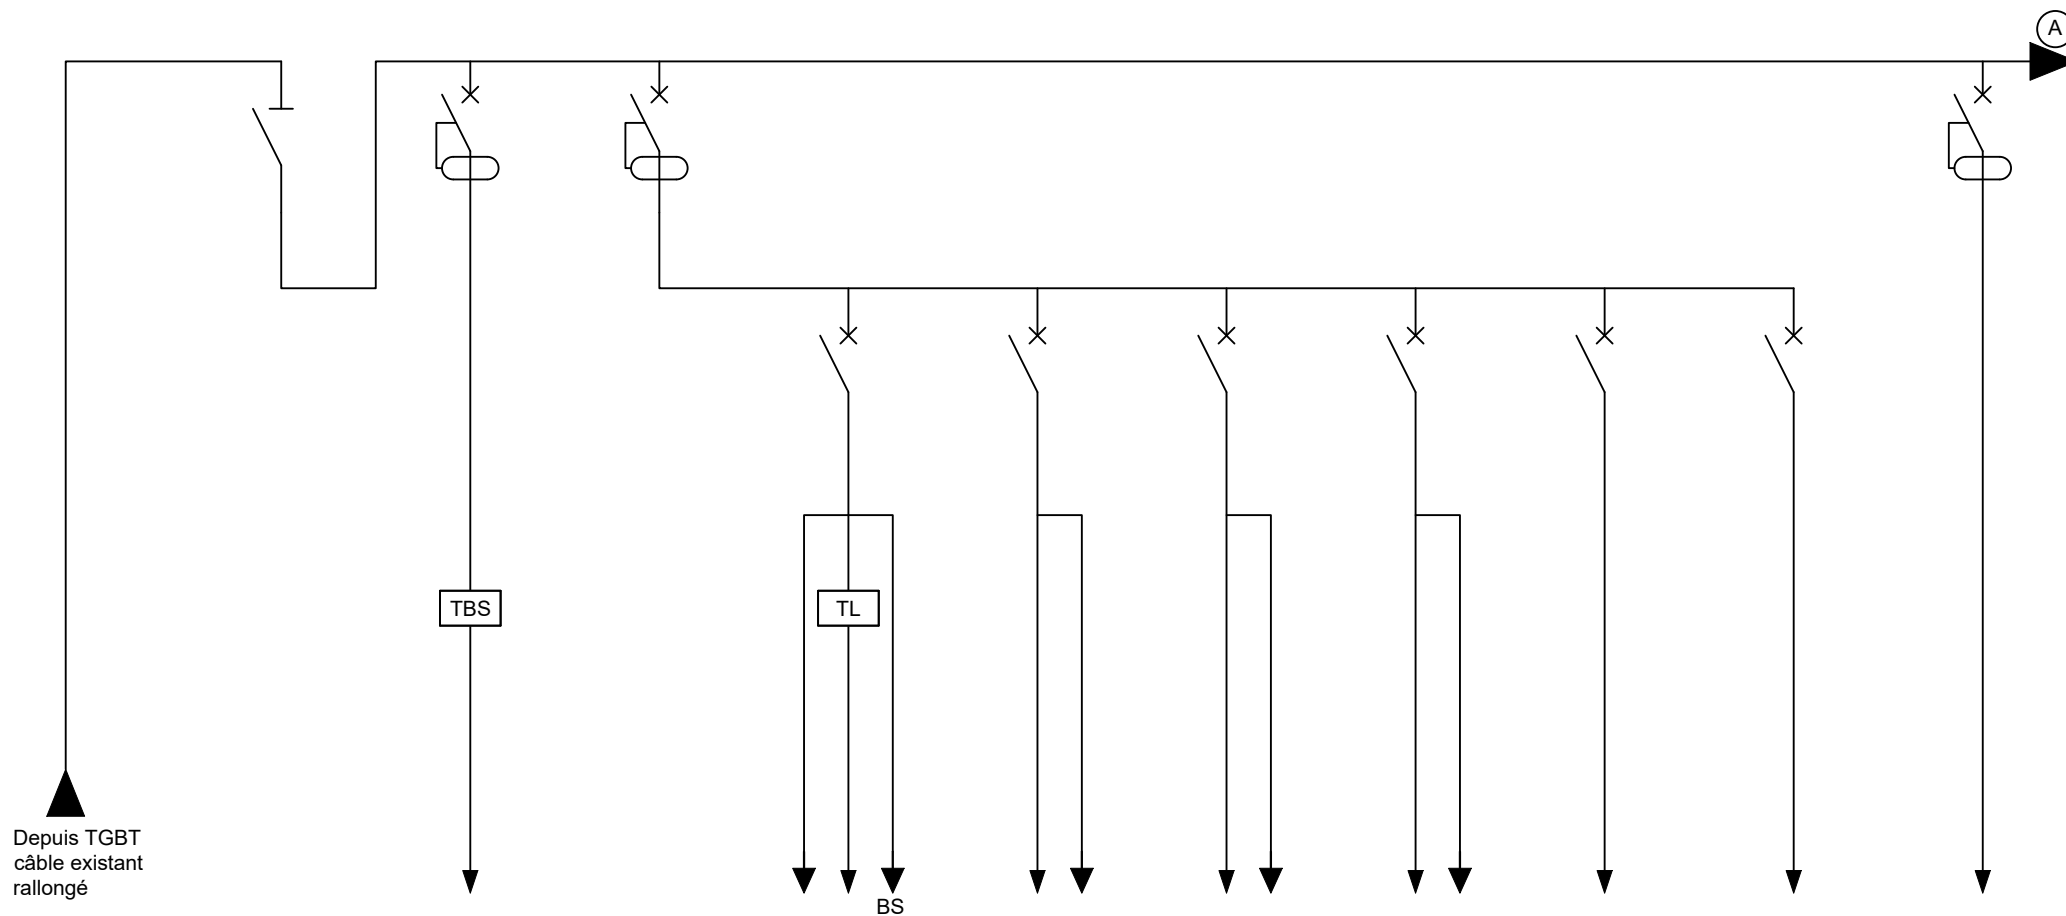

SECTION :				CC2 3G 1,5mm²	CC2 3G 1,5mm²	CC2 3G 1,5mm²	CC2 3G 1,5mm²	CC2 3G 1,5mm²	CC2 3G 1,5mm²	CC2 3G 1,5mm²
LONGUEUR :										
PROTECTION :	Interpact	DD-30mA	DD-300mA	DT40	DT40	DT40	DT40	DT40	DT40	DD-30mA
CALIBRE :	4x40A	2x5A	4x25A	2x10A	2x10A	2x10A	2x10A	2x10A	2x10A	2x10A
REPERAGE CIRCUIT :	Coupe générale tableau	Télécommande B.S.	Général éclairage	Eclairage circulation + dégagement	Eclairage bureau CLI et adjoint	Eclairage bureau chef + socio	Eclairage bureau compta et économat	Eclairage vestiaires H+F	Eclairage chambres service nuit	Eclairage WC/douche H+F

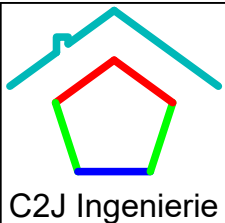

C2J INGENIERIE
Bureau d'Etudes Fluides
et Cuisines Professionnelles
7 Place de la Mairie
16230 SAINT-GROUX
TEL : 05.45.92.63.72
Mail : c2jingenierie@wanadoo.fr

Affaire : Aménagement de locaux ELSP

Adresse : Maison d'arrêt de Rochefort (17200)

Repère tableau : Tableau divisionnaire étage administration

Localisation tableau : Local technique électrique dégagement étage

n°Aff : 25.02.005


Page : 2/3

lcc1= KA
lcc3= KA


Intitulé du fichier :
TD-R+1.dwg

IP =
DU(%)=

Repérage tableau :
TD-R+1

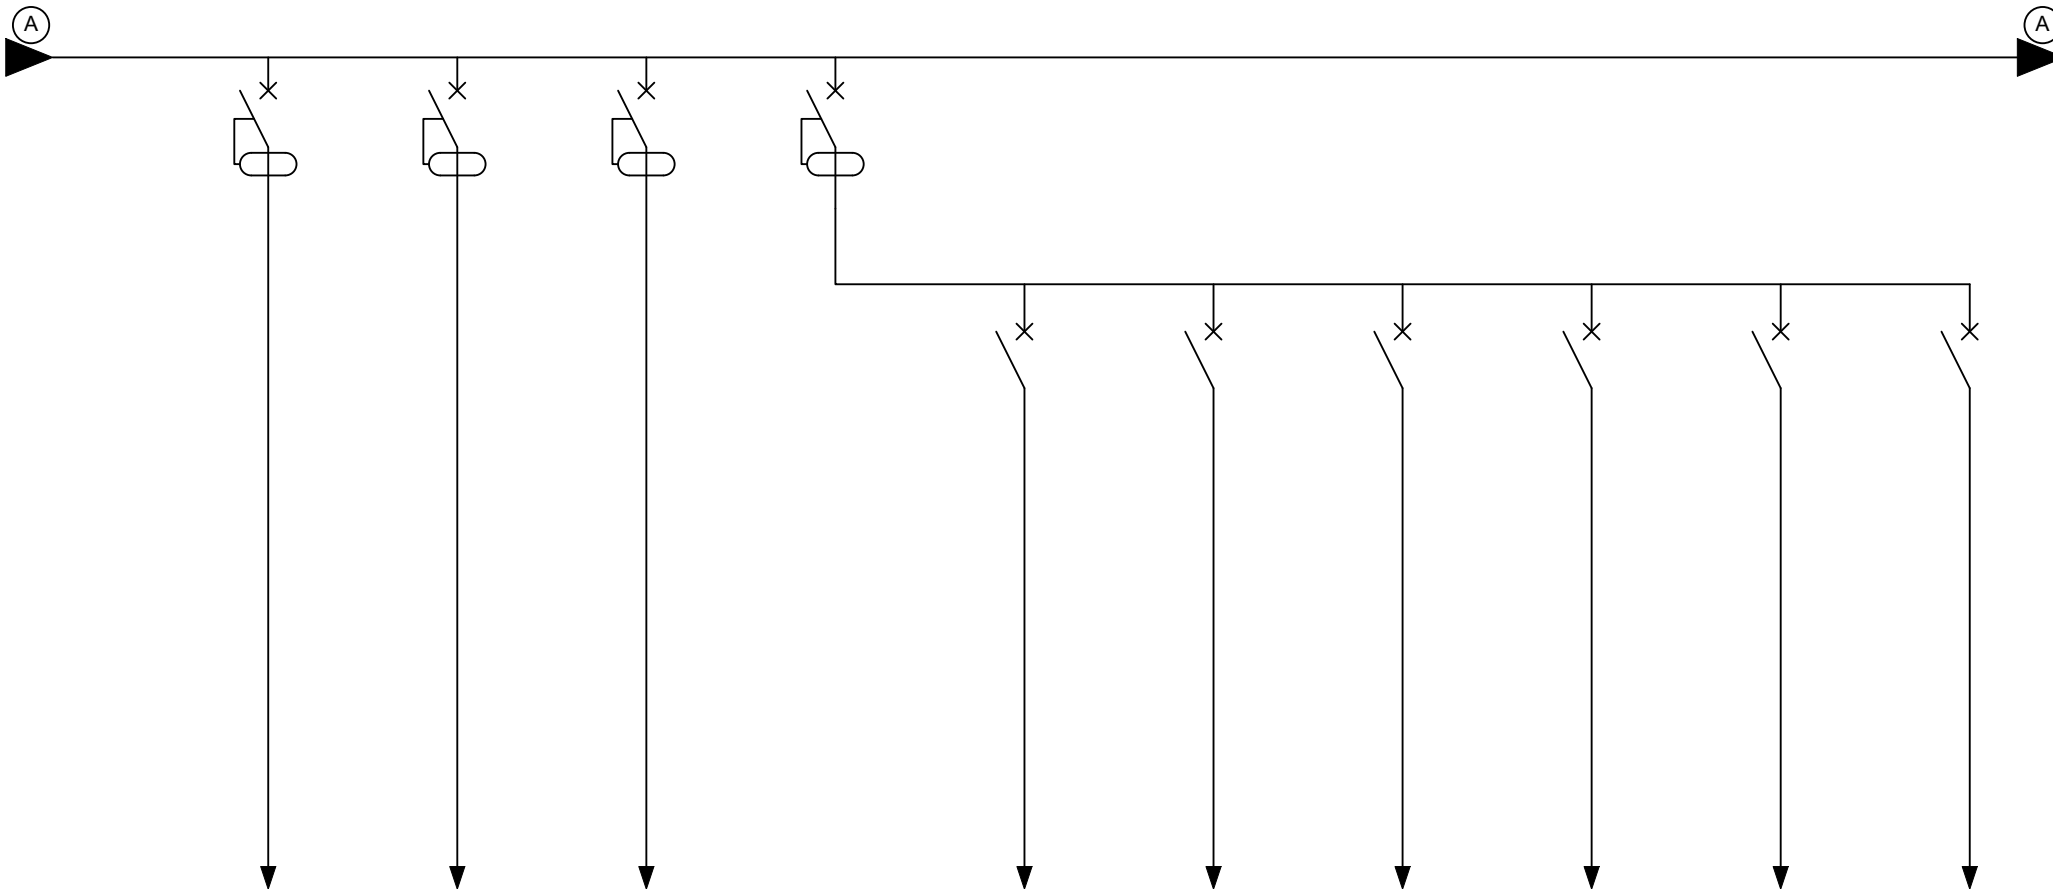

SECTION :	CC2 3G 1,5mm²	CC2 3G 2,5mm²	CC2 3G 2,5mm²		CC2 3G 2,5mm²	CC2 3G 2,5mm²	CC2 3G 2,5mm²	CC2 3G 2,5mm²	CC2 3G 2,5mm²	CC2 3G 2,5mm²
LONGUEUR :										
PROTECTION :	DD-30mA	DD-30mA	DD-30mA		DT40	DT40	DT40	DT40	DT40	DT40
CALIBRE :	2x10A	2x16A	2x16A		2x16A	2x16A	2x16A	2x16A	2x16A	2x16A
REPERAGE CIRCUIT :	Eclairage local entretien	Alimentation S.Serviettes douches H+F	Alimentation ballon ECS		Prises bureaux chef + adjoint	Prises local CLI	Prises bureau socio	Prises bureau compta	Prises bureau économat	Prises vestiaires + dégagement

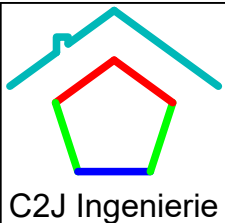

C2J INGENIERIE
Bureau d'Etudes Fluides
et Cuisines Professionnelles
7 Place de la Mairie
16230 SAINT-GROUX
TEL : 05.45.92.63.72
Mail : c2jingenierie@wanadoo.fr

Affaire : Aménagement de locaux ELSP

n° Aff : 25.02.005

Page : 3/3

Adresse : Maison d'arrêt de Rochefort (17200)

lcc1= KA
lcc3= KA


Intitulé du fichier :
TD-R+1.dwg

Repère tableau : Tableau divisionnaire étage administration


IP =
DU(%)=

Repérage tableau :
TD-R+1

Localisation tableau : Local technique électrique dégagement étage

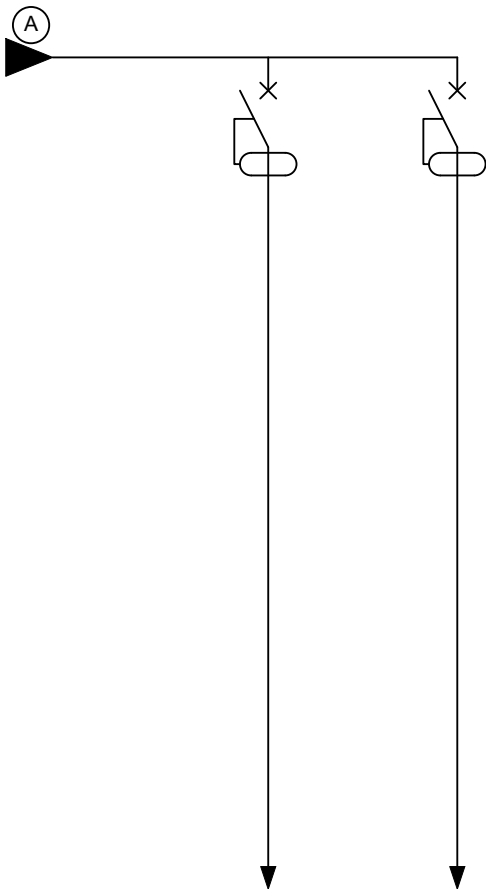

SECTION :	Câble existant	CC2 3G1.5mm²								
LONGUEUR :										
PROTECTION :	DD-30mA	DD-30mA								
CALIBRE :	2x16A	2x10A								
REPERAGE CIRCUIT :	Prises chambres de nuit	Alimentation Extracteur de Gaine R+1								

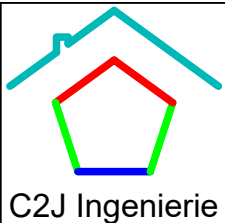

C2J INGENIERIE
Bureau d'Etudes Fluides
et Cuisines Professionnelles
7 Place de la Mairie
16230 SAINT-GROUX
TEL : 05.45.92.63.72
Mail : c2jingenierie@wanadoo.fr

Affaire : Aménagement de locaux ELSP

Adresse : Maison d'arrêt de Rochefort (17200)

Repère tableau : Tableau divisionnaire ELSP

Localisation tableau : Local technique électrique sous escalier - RDC - ELSP

n° Aff : 25.02.005


Page : 1/6

Icc1= KA
Icc3= KA


Intitulé du fichier :
TD-ELSP.dwg

IP =
DU(%)=

Repérage tableau :
TD-ELSP

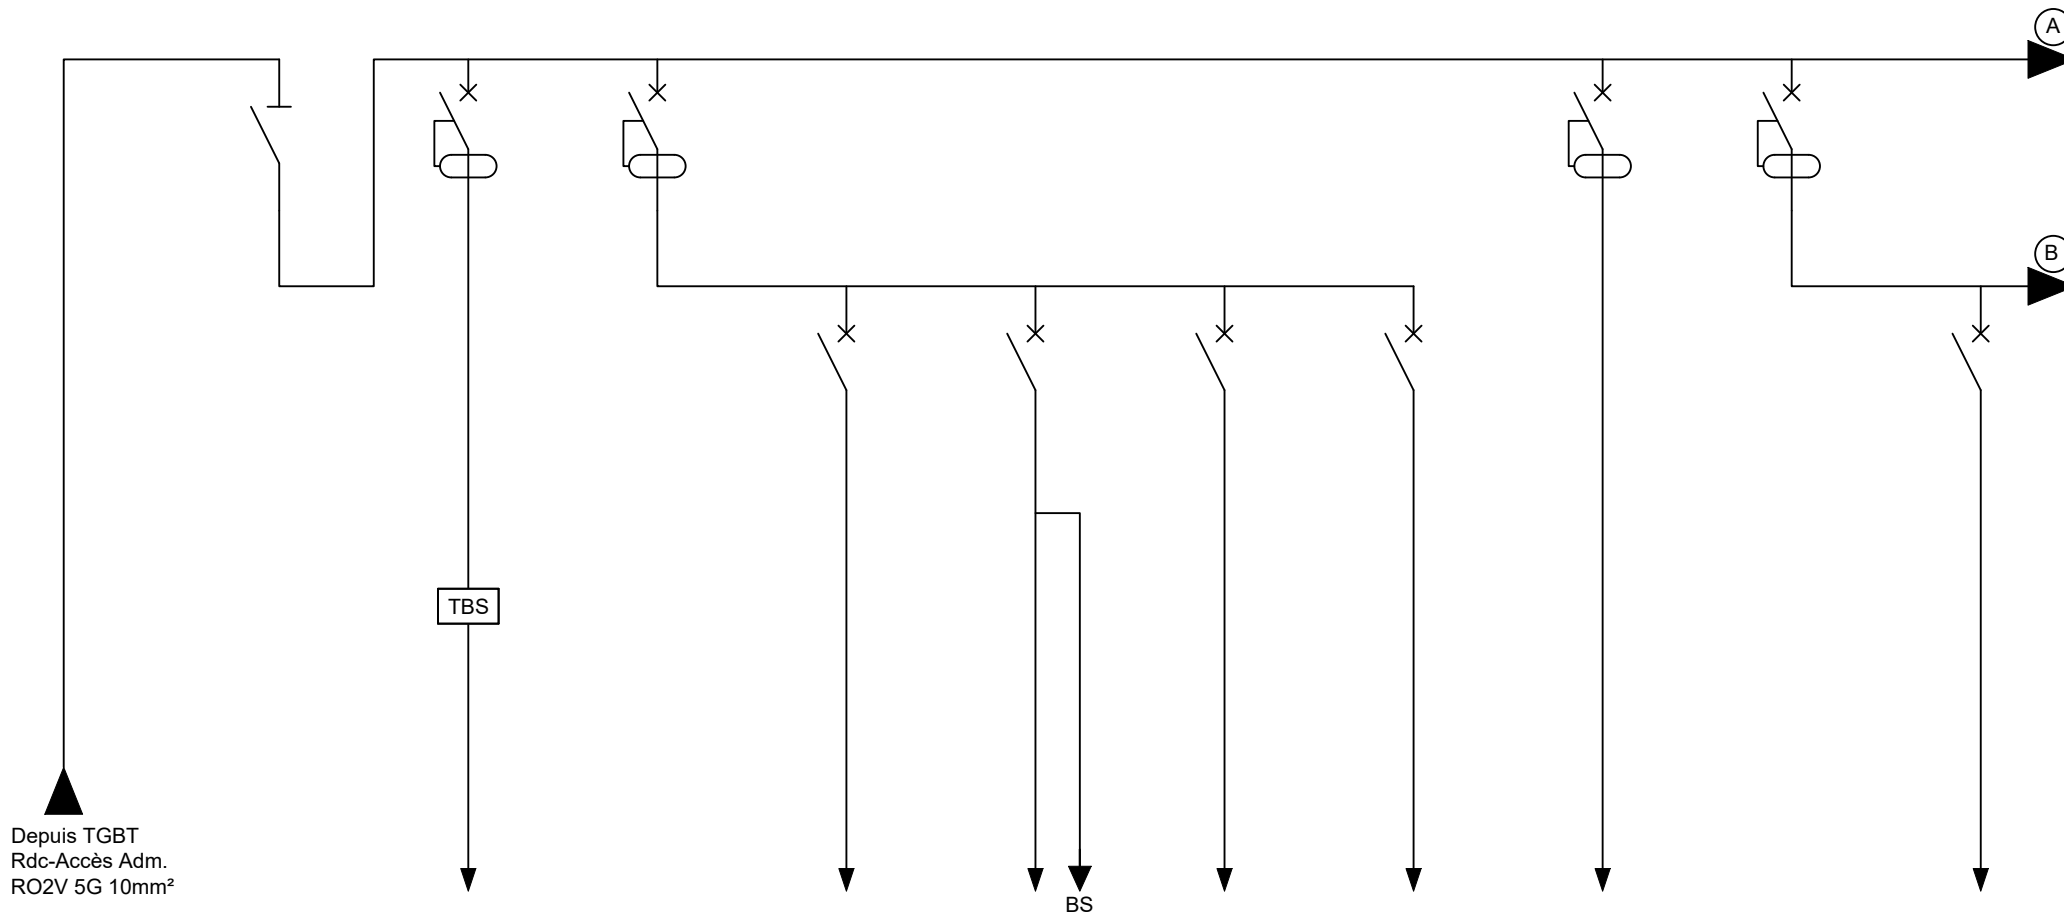

SECTION :				CC2 3G 1,5mm²	CC2 3G 1,5mm²	CC2 3G 1,5mm²	CC2 3G 1,5mm²	CC2 3G 1,5mm²		CC2 3G 1,5mm²
LONGUEUR :										
PROTECTION :	Interpact	DD-30mA	DD-300mA	DT40	DT40	DT40	DT40	DT40	DD-300mA	DT40
CALIBRE :	4x50A	2x5A	4x25A	2x10A	2x10A	2x10A	2x10A	2x10A	4x25A	2x10A
REPERAGE CIRCUIT :	Coupure générale tableau	Télécommande B.S.	Général éclairage 1	Eclairage gilets + WC	Eclairage circulation + escalier	Eclairage bureau ELSP	Eclairage passage couvert	Eclairage armureries	Général éclairage 2	Eclairage circulation

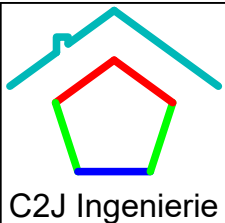

C2J INGENIERIE
 Bureau d'Etudes Fluides
 et Cuisines Professionnelles
 7 Place de la Mairie
 16230 SAINT-GROUX
 TEL : 05.45.92.63.72
 Mail : c2jingenierie@wanadoo.fr

Affaire : Aménagement de locaux ELSP

Adresse : Maison d'arrêt de Rochefort (17200)

Repère tableau : Tableau divisionnaire ELSP

Localisation tableau : Local technique électrique sous escalier - RDC - ELSP

n° Aff : 25.02.005


Page : 2/6

lcc1= KA
 lcc3= KA


Intitulé du fichier :
 TD-ELSP.dwg

IP =
 DU(%)=

Repérage tableau :
 TD-ELSP

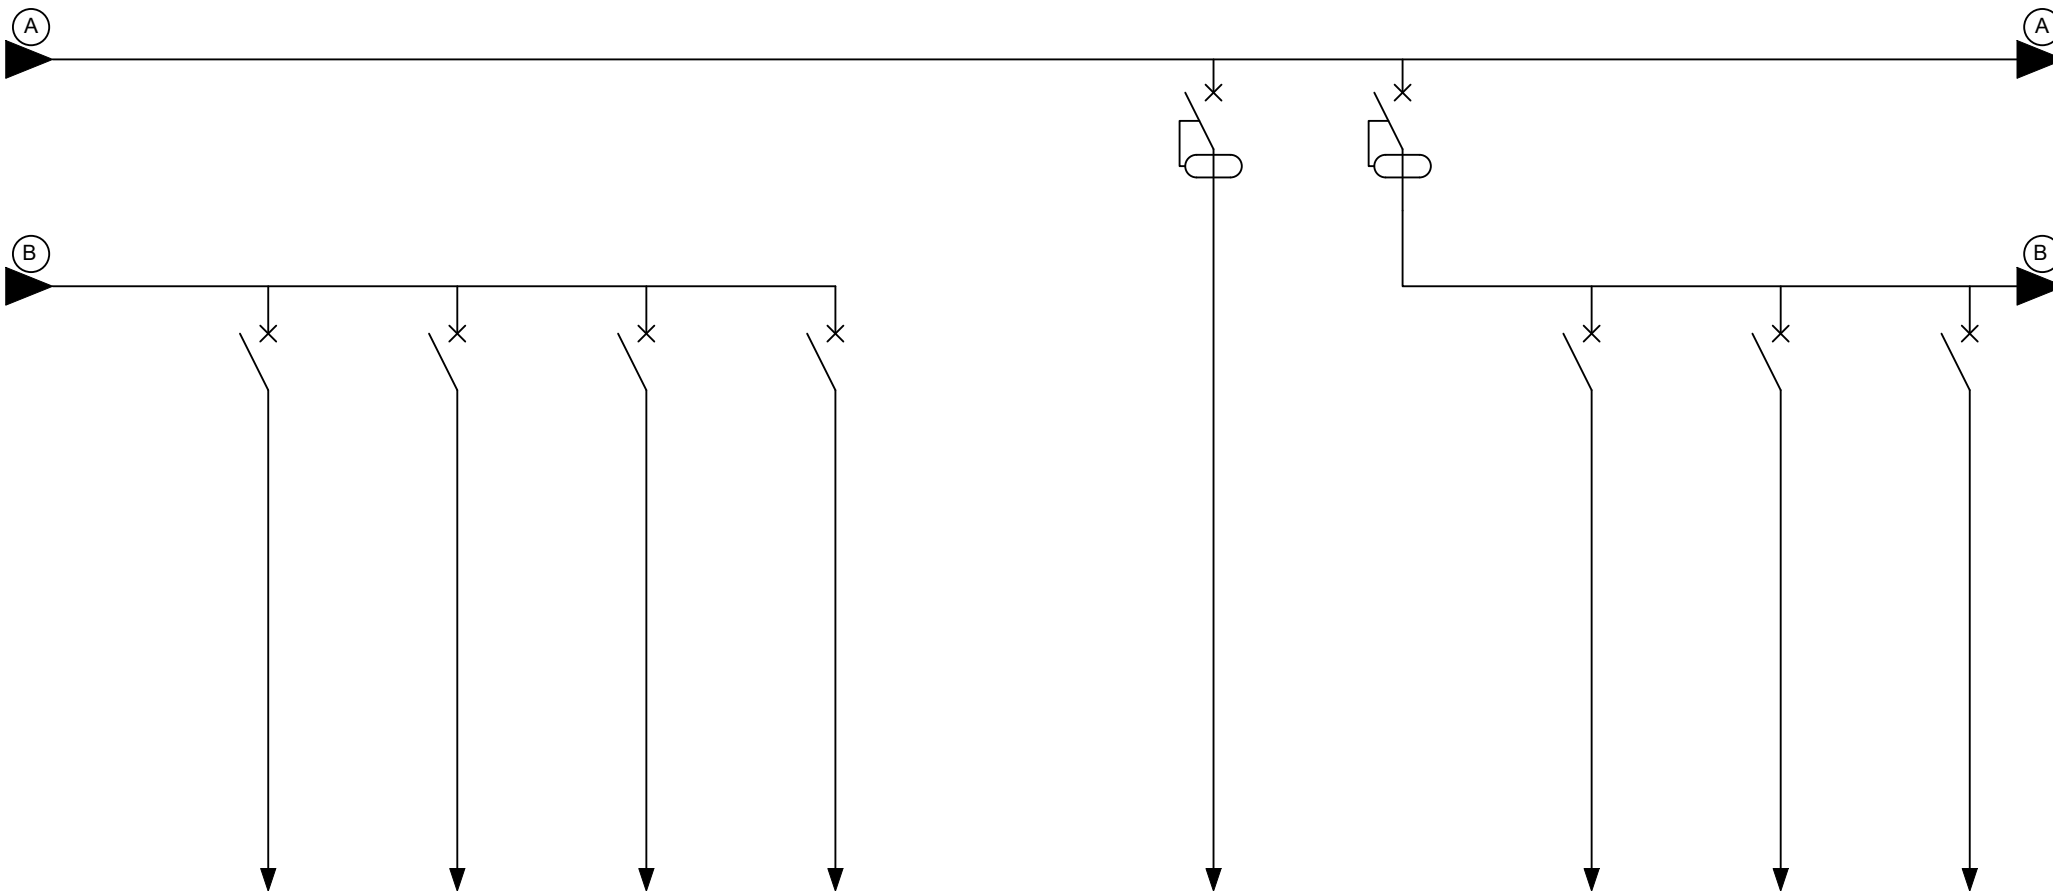

SECTION :	CC2 3G 1,5mm²	CC2 3G 1,5mm²	CC2 3G 1,5mm²	CC2 3G 1,5mm²		CC2 3G 1,5mm²		CC2 3G 2,5mm²	CC2 3G 2,5mm²	CC2 3G 2,5mm²
LONGUEUR :										
PROTECTION :	DT40	DT40	DT40	DT40		DD-30mA	DD-.30mA	DT40	DT40	DT40
CALIBRE :	2x10A	2x10A	2x10A	2x10A		2x10A	4x40A	2x16A	2x16A	2x16A
REPERAGE CIRCUIT :	Eclairage salle de réunion	Eclairage salle de repos	Eclairage extérieur	Eclairage en attente		Eclairage chambre + SDE gradé	Général prises RDC	Prises Armureries paillasses	Prises ménage armurerie	Prises SAS gilet + circulation

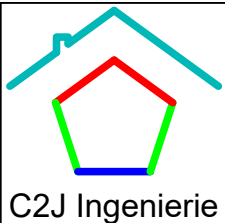

C2J INGENIERIE
Bureau d'Etudes Fluides
et Cuisines Professionnelles
7 Place de la Mairie
16230 SAINT-GROUX
TEL : 05.45.92.63.72
Mail : c2jingenierie@wanadoo.fr

Affaire : Aménagement de locaux ELSP

Adresse : Maison d'arrêt de Rochefort (17200)

Repère tableau : Tableau divisionnaire ELSP

Localisation tableau : Local technique électrique sous escalier - RDC - ELSP

n°Aff : 25.02.005


Page : 3/6

lcc1= KA
lcc3= KA


Intitulé du fichier :
TD-ELSP.dwg

IP =
DU(%)=

Repérage tableau :
TD-ELSP

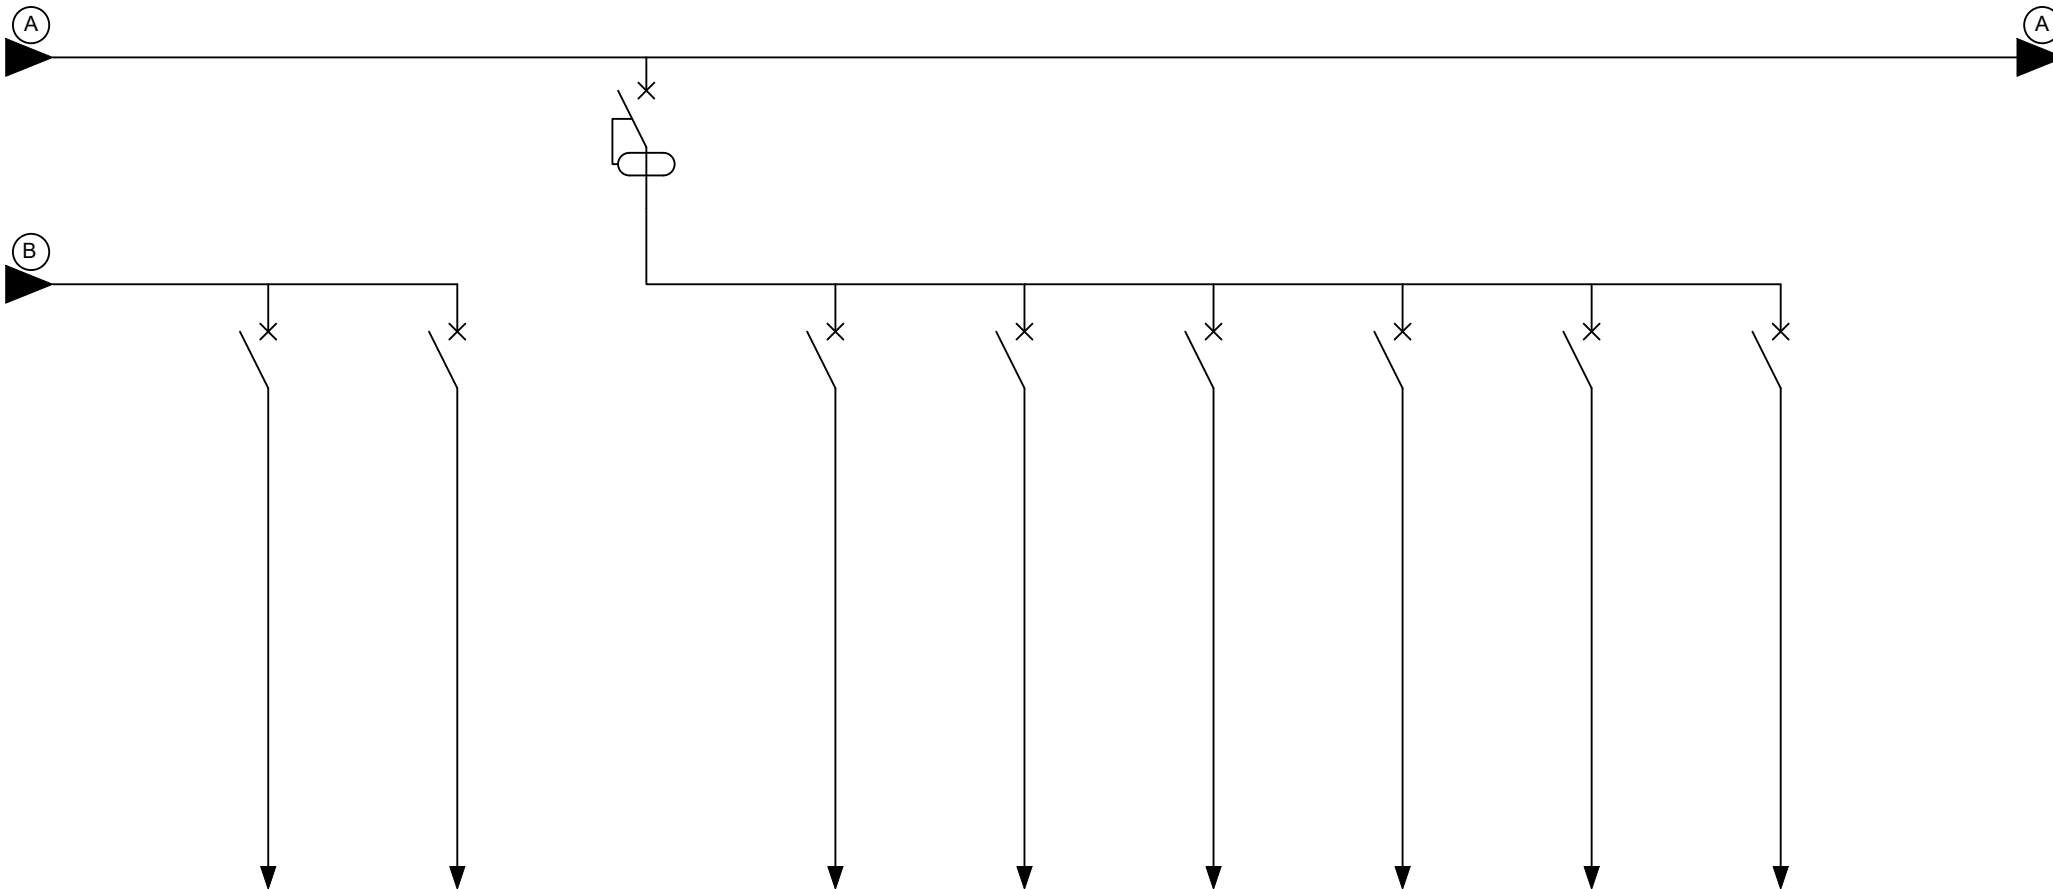

SECTION :	CC2 3G 2,5mm²	CC2 3G 2,5mm²		CC2 3G 2,5mm²	CC2 3G 2,5mm²	CC2 3G 2,5mm²	CC2 3G 2,5mm²	CC2 3G 2,5mm²	CC2 3G 2,5mm²	
LONGUEUR :										
PROTECTION :	DT40	DT40	DD-30mA	DT40	DT40	DT40	DT40	DT40	DT40	
CALIBRE :	2x16A	2x16A	4x40A	2x16A	2x16A	2x16A	2x16A	2x16A	2x16A	
REPERAGE CIRCUIT :	Prises bureau ELSP	Prises en attente	Général prises étage	Prises salle de pause plan de travail	Prises salle de pause circuit 2	Prises salle de réunion circuit 1	Prises ménage réunion + pause	Prises chambre gradé	Prises circulation	

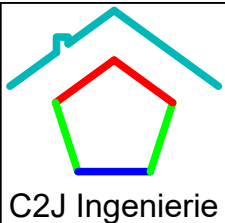

C2J INGENIERIE
Bureau d'Etudes Fluides
et Cuisines Professionnelles
7 Place de la Mairie
16230 SAINT-GROUX
TEL : 05.45.92.63.72
Mail : c2jingenierie@wanadoo.fr

Affaire : Aménagement de locaux ELSP

Adresse : Maison d'arrêt de Rochefort (17200)

Repère tableau : Tableau divisionnaire ELSP

Localisation tableau : Local technique électrique sous escalier - RDC - ELSP

n° Aff : 25.02.005


Page : 4/6

lcc1= KA
lcc3= KA


Intitulé du fichier :
TD-ELSP.dwg

IP =
DU(%)=

Repérage tableau :
TD-ELSP

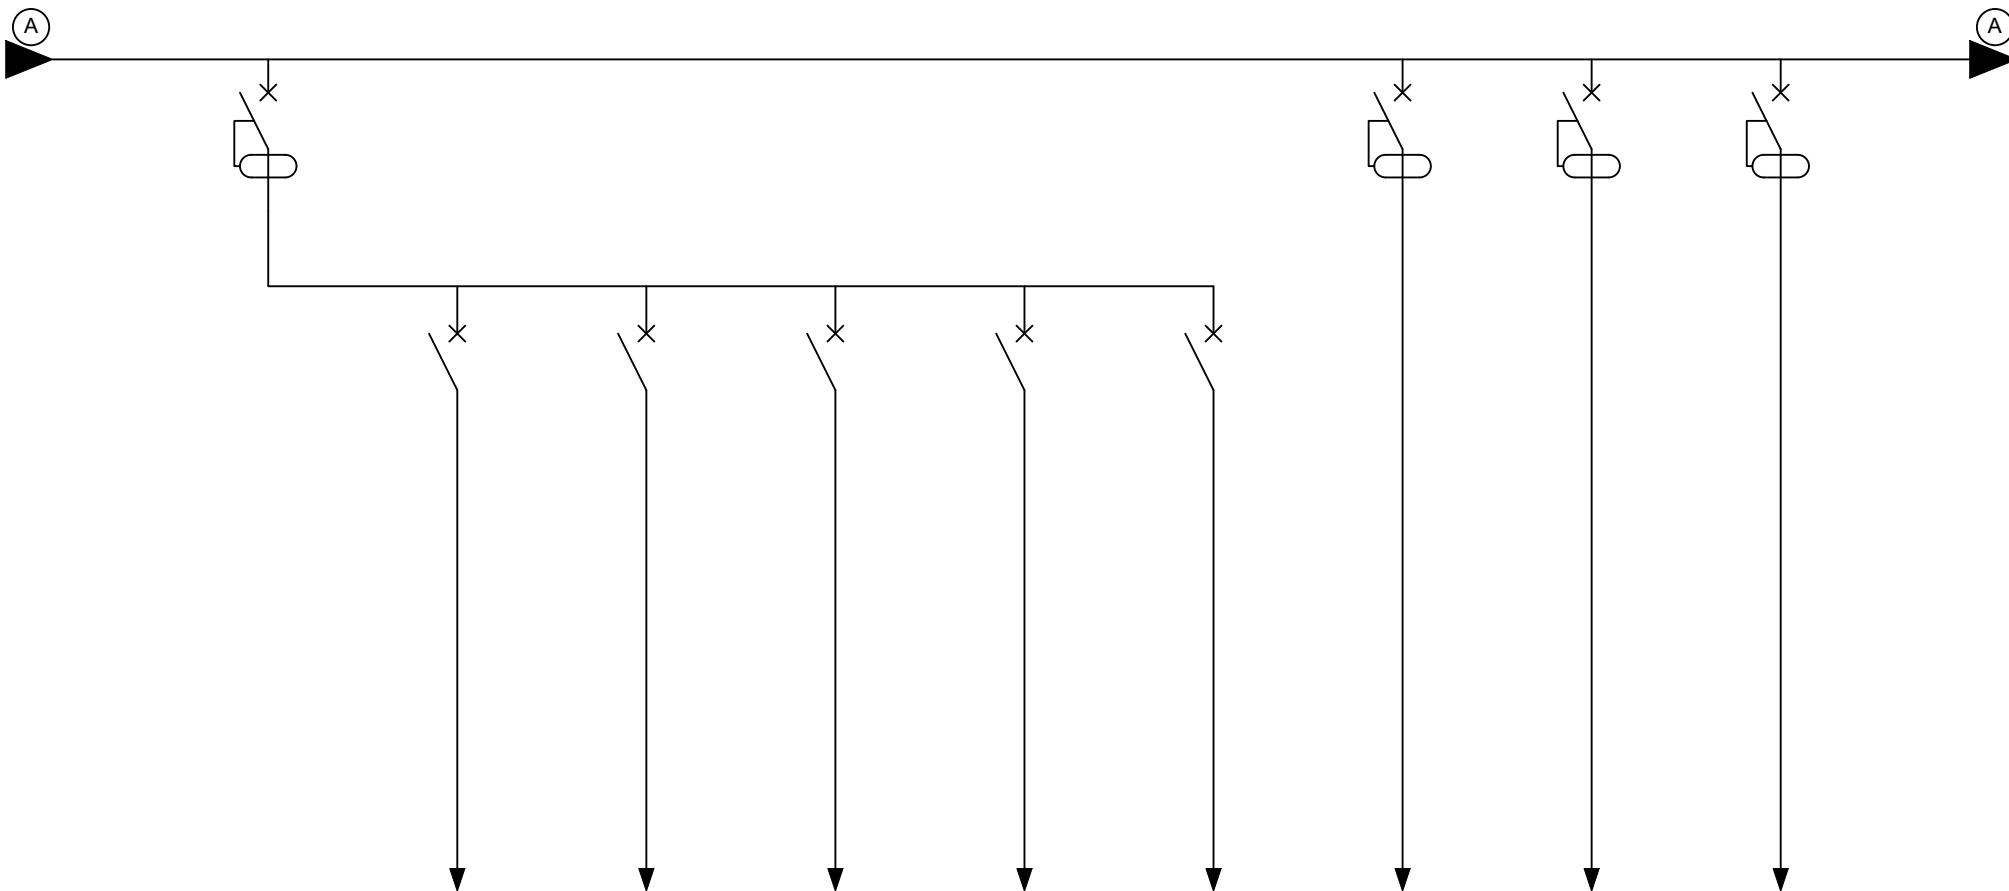

SECTION :		CC2 3G 1,5mm²	CC2 3G 1,5mm²	CC2 3G 1,5mm²	CC2 3G 1,5mm²	CC2 3G 1,5mm²	CC2 3G 2,5mm²	CC2 5G 4mm²	CC2 3G 1,5mm²	
LONGUEUR :										
PROTECTION :	DD-30mA	DT40	DT40	DT40	DT40	DT40	DD-30mA	DD-30mA	DD-30mA	
CALIBRE :	4x40A	2x10A	2x10A	2x10A	2x10A	2x10A	2x16A	4x25A	2x10A	
REPERAGE CIRCUIT :	Général chauffage-clim	Alimentation split local gilet	Alimentation cassette bureau ELSP	Alimentation split salle réunion	Alimentation cassette salle de pause	Alimentation cassette chambre gradé	Alimentation U.Ext monosplit armurerie	Alimentation U.Ext VRV	Alimentation split armurerie	

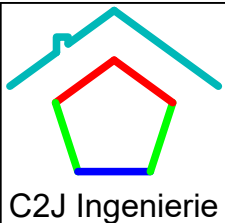

C2J INGENIERIE
Bureau d'Etudes Fluides
et Cuisines Professionnelles
7 Place de la Mairie
16230 SAINT-GROUX
TEL : 05.45.92.63.72
Mail : c2jingenierie@wanadoo.fr

Affaire : Aménagement de locaux ELSP

Adresse : Maison d'arrêt de Rochefort (17200)

Repère tableau : Tableau divisionnaire ELSP

Localisation tableau : Local technique électrique sous escalier - RDC - ELSP

n° Aff : 25.02.005


Page : 5/6

lcc1= KA
lcc3= KA


Intitulé du fichier :
TD-ELSP.dwg

IP =
DU(%)=

Repérage tableau :
TD-ELSP

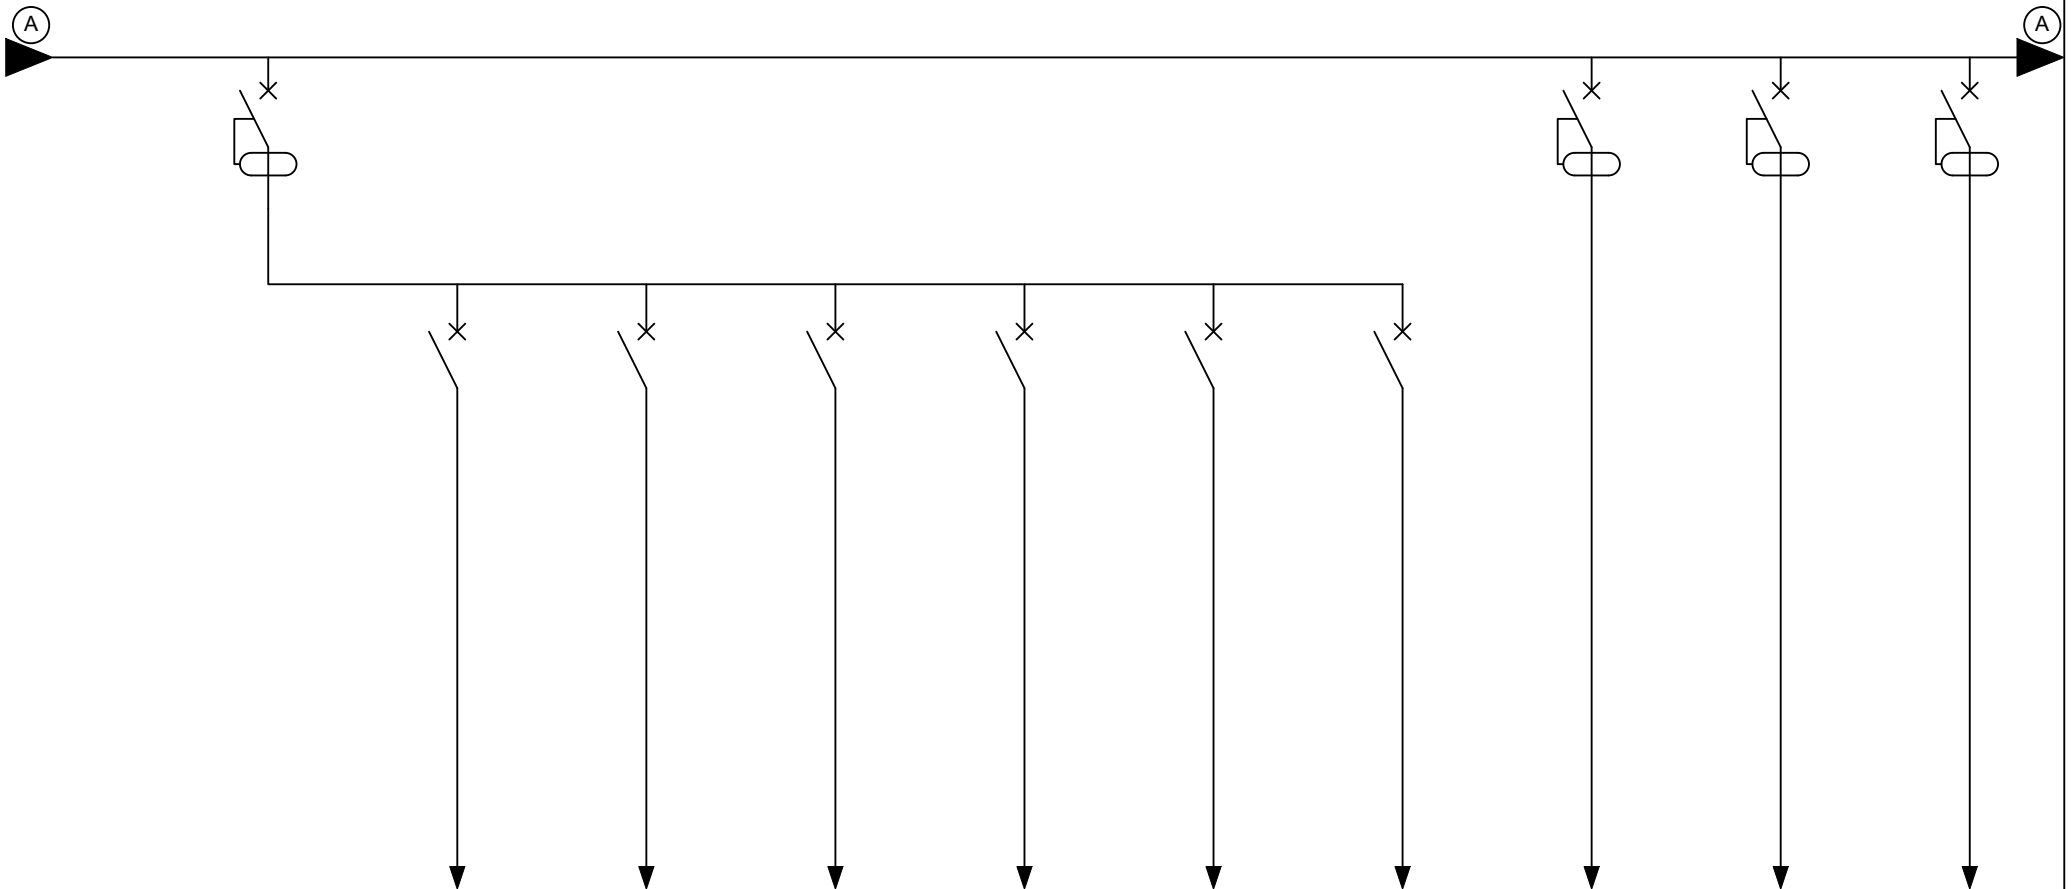

SECTION :		CR1 3G 2,5mm²	CC2 3G 2,5mm²	CC2 3G 4mm²	CC2 3G 2,5mm²	CC2 3G 2,5mm²	CC2 3G 2,5mm²	CC2 3G 2,5mm²	CC2 3G 1,5mm²	CC2 3G 2,5mm²
LONGUEUR :										
PROTECTION :	DD-30mA	DT40	DT40	DT40	DT40	DT40	DD-30mA	DD-30mA	DD-30mA-Si	DD-30mA-Si
CALIBRE :	4x25A	2x16A	2x16A	2x25A	2x16A	2x16A	2x16A	2x16A	2x10A	2x16A
REPERAGE CIRCUIT :	Général alimentations diverses	Alimentation hotte armurerie	Alimentation hotte salle de repas	Alimentation plaque vitro	Alimentation ballon ECS armurerie	Alimentation ballon ECS salle de pause	Alimentation VMC ELSP	Alimentation armoie TRAKA	Alimentation serrure armurerie	Alimentation lecteur biométrique armurerie

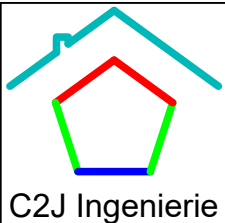

C2J INGENIERIE
Bureau d'Etudes Fluides
et Cuisines Professionnelles
7 Place de la Mairie
16230 SAINT-GROUX
TEL : 05.45.92.63.72
Mail : c2jingenierie@wanadoo.fr

Affaire : Aménagement de locaux ELSP

Adresse : Maison d'arrêt de Rochefort (17200)

Repère tableau : Tableau divisionnaire ELSP

Localisation tableau : Local technique électrique sous escalier - RDC - ELSP

n° Aff : 25.02.005


Page : 6/6

lcc1= KA
lcc3= KA

Intitulé du fichier :
TD-ELSP.dwg

IP =
DU(%)=

Repérage tableau :
TD-ELSP

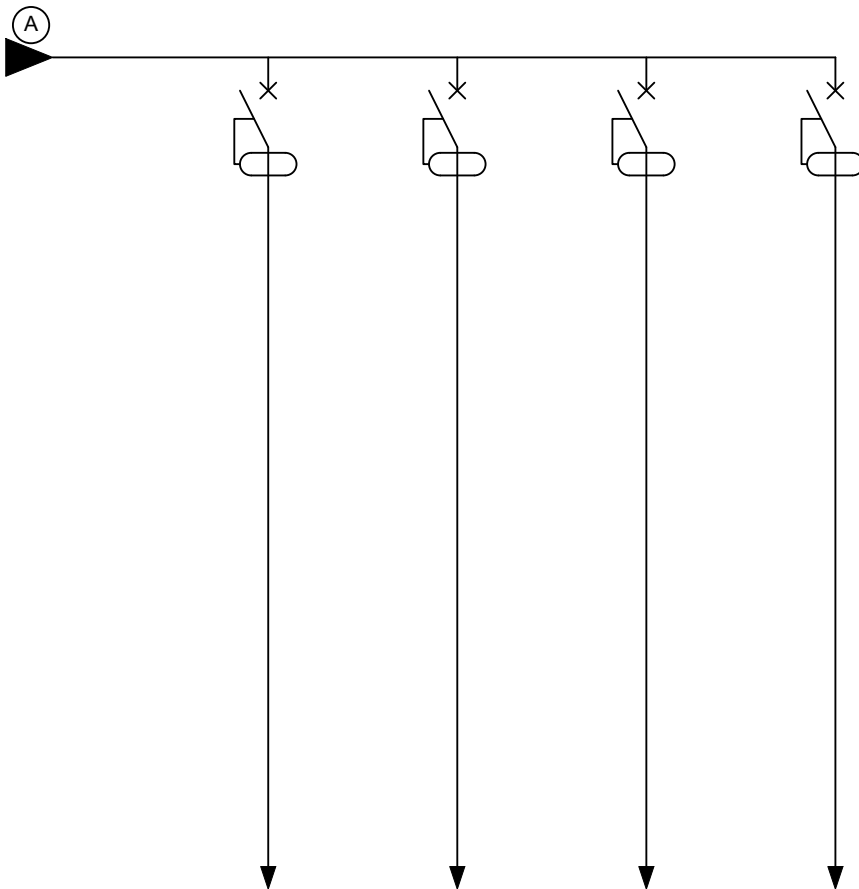

SECTION :	CC2 3G 2,5mm²	CC2 3G 2,5mm²	CC2 3G2,5mm²	CC2 3G 1,5mm²						
LONGUEUR :										
PROTECTION :	DD-30mA-Si	DD-30mA-Si	DD-30mA-Si	DD-30mA						
CALIBRE :	2x16A	2x16A	2x16A	2x10A						
REPERAGE CIRCUIT :	Alimentation écran armurerie	Prises info salle de réunion (TV)	Prises info armurerie (TV)	Alimentation Vélux Salle de réunion						