


Ministère de la Justice  
Ecole Nationale de la Protection Judiciaire de la Jeunesse  
ENPJJ 16, rue du Curoir à Roubaix  
Projet d'aménagement et d'équipement d'espaces de travail partagés  
Plans du 1er étage

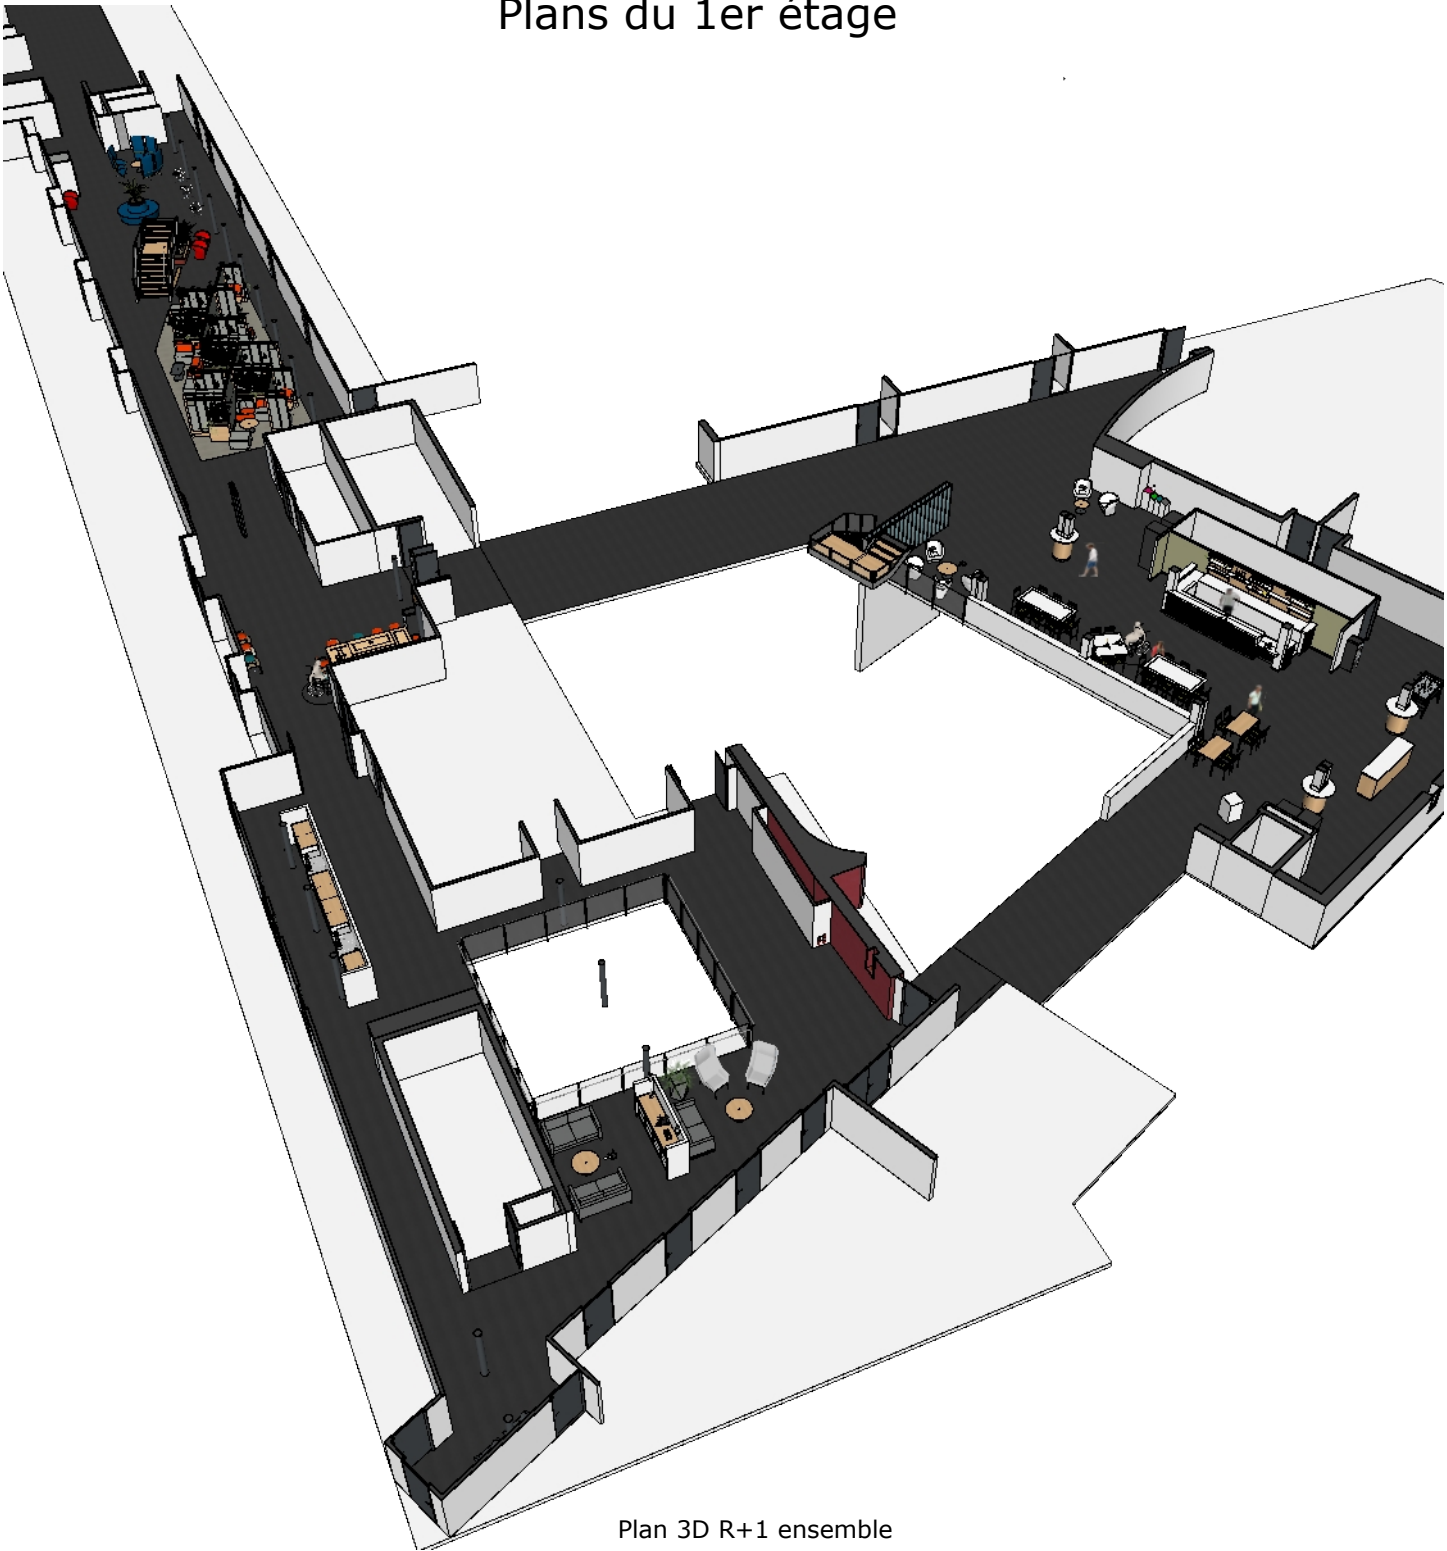


Plan 3D R+1 ensemble

Attention, les cotes sont données à titre indicatif. Charge aux entreprises de les contrôler sur site avant la mise en fabrication des ouvrages et l'exécution des travaux.

<table><tr><td>A</td><td>A</td><td>I</td></tr><tr><td></td><td></td><td></td></tr></table>	A	A	I				Client <b>Ministère de la Justice ENPJJ Roubaix</b>			Format: <b>A3</b>
	A	A	I							
	Désignation <b>R+1 projet</b>		Plan: <b>Dossier de plans</b>	Dossier n°: <b>240133P</b>	Echelle: <b>HE</b>					
Visa MOE:		Visa MO:	Date: <b>15/10/2025</b>	Indice: <b>B</b>						
ATELIER D'ARCHITECTURE INTERIEURE FREDERIC WOLFERSPERGER										

Plan ensemble R+1

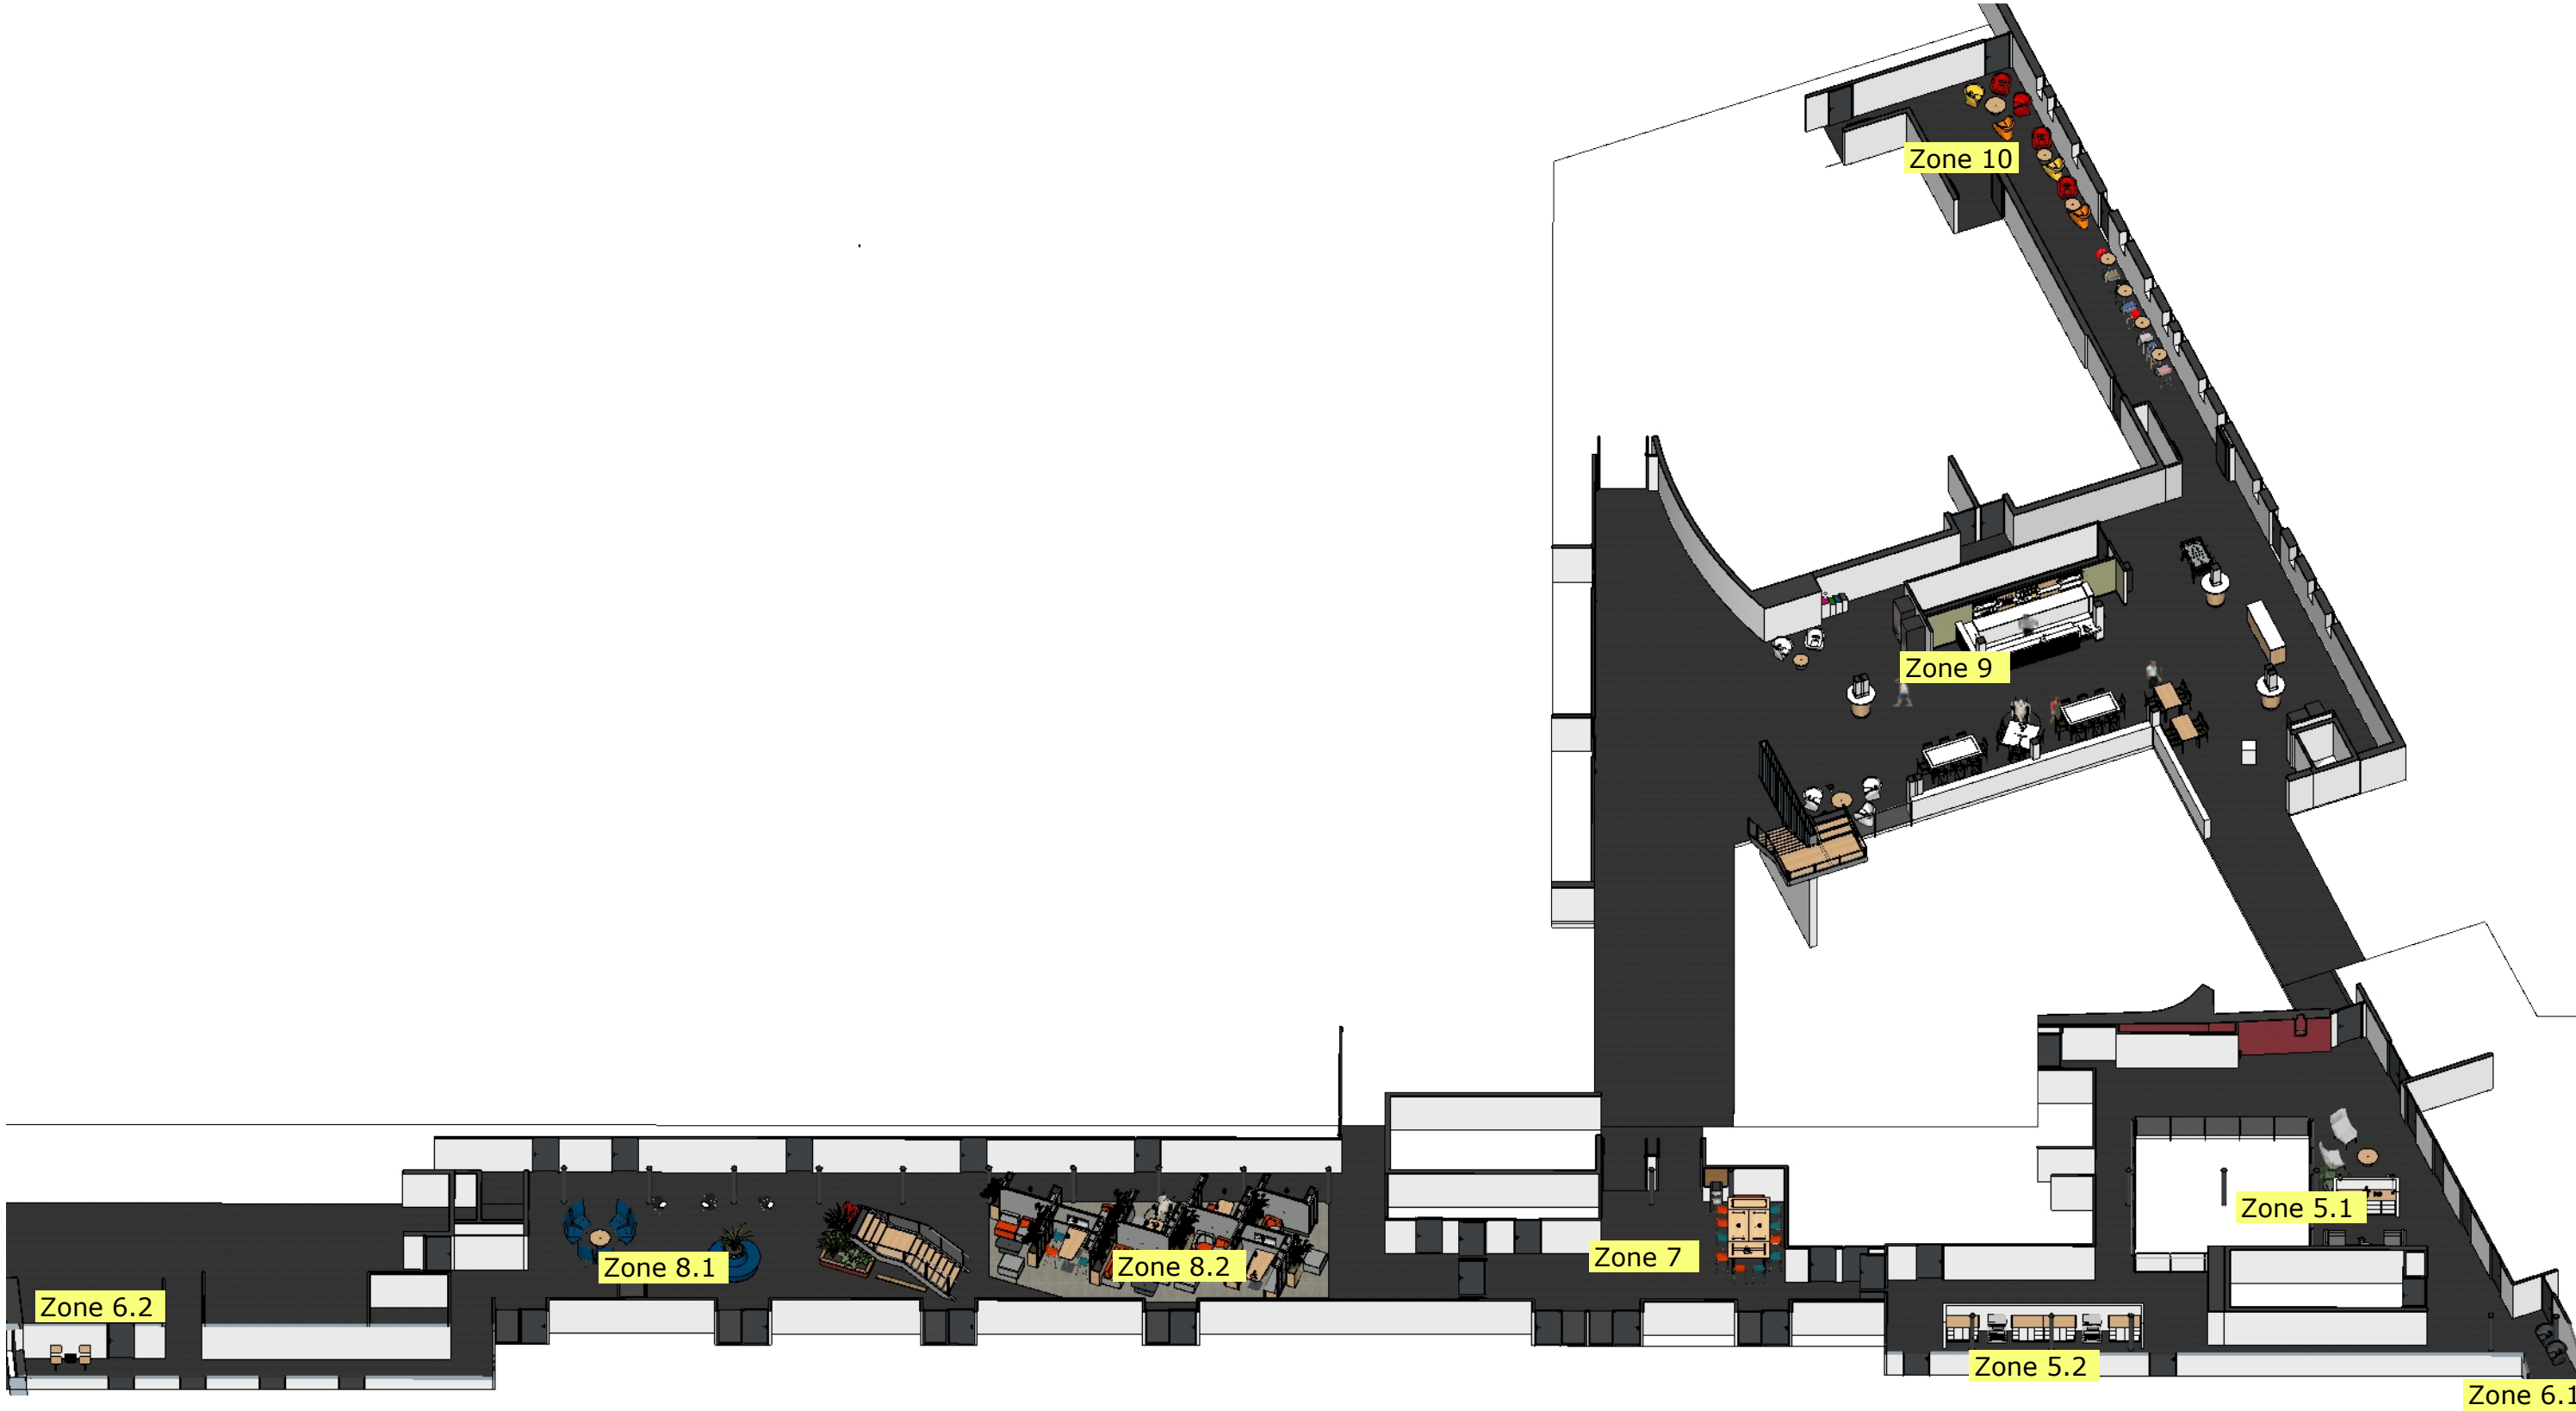

Implantation RDC plan 2D

Attention, les cotes sont données à titre indicatif. Charge aux entreprises de les contrôler sur site avant la mise en fabrication des ouvrages et l'exécution des travaux.

<table><tr><td>A</td><td>A</td><td>I</td></tr><tr><td></td><td></td><td></td></tr></table>	A	A	I				Client			Format:	
	A	A	I								
	Ministère de la Justice ENPJJ Roubaix			A3							
	Désignation		Plan:	Dossier n°:	Echelle:						
R+1 plan ensemble		Implantation 3D	240133P	HE							
ATELIER D'ARCHITECTURE INTERIEURE FREDERIC WOLFERSPERGER	Visa MOE:		Visa MO:	Date:	Indice:						
				15/10/2025	B						

R+1 Direction formation - Implantation zones 5.1 et 5.2 - 1/75



Attention, les cotes sont données à titre indicatif. Charge aux entreprises de les contrôler sur site avant la mise en fabrication des ouvrages et l'exécution des travaux.


A	A	I

ATELIER  
D'ARCHITECTURE INTERIEURE  
FREDERIC WOLFERSPERGER


Client <b>Ministère de la Justice ENPJJ Roubaix</b>		Format: <b>A3</b>	
Désignation <b>Plan RDC hall</b>		Plan: <b>Implantation zone 1</b>	Dossier n°: <b>240133P</b>
Visa MOE:		Visa MO:	Date: <b>15/10/2025</b>
			Echelle: <b>1/100</b>
			Indice: <b>B</b>



R+1 Direction formation - espace détente - détail meuble tisanerie  
- zone 5.1 - 1/25

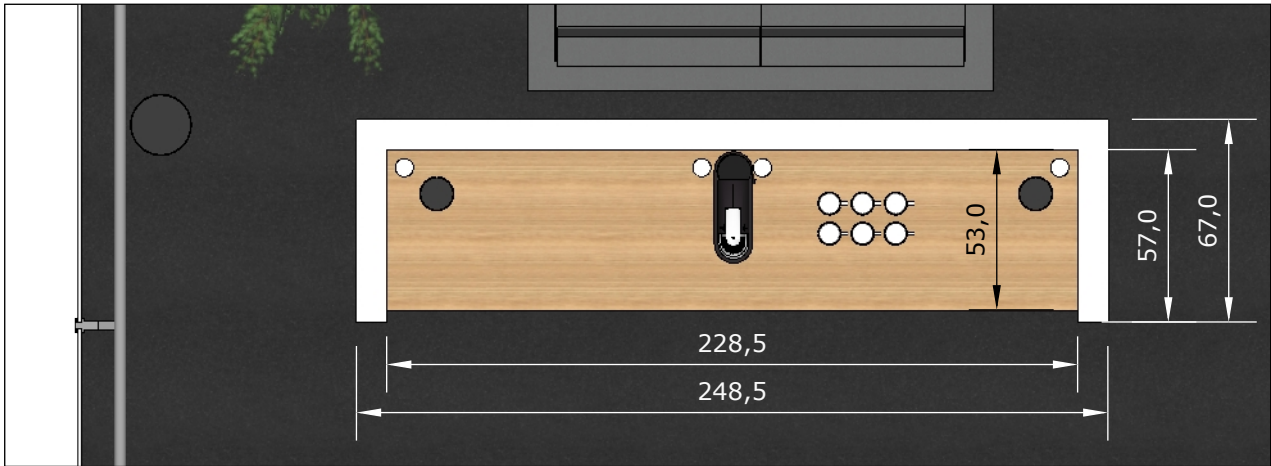

Vue de dessus meuble tisanerie

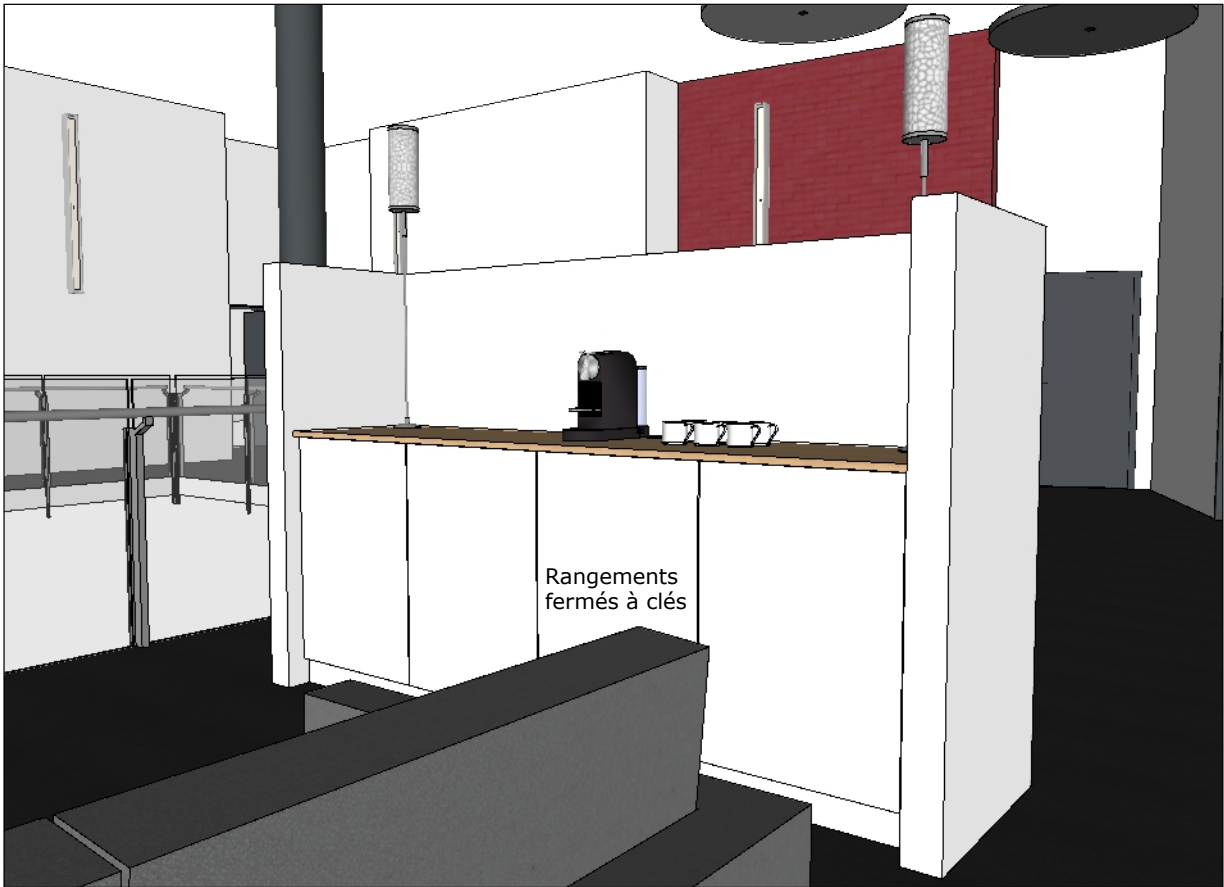


Vue 3D meuble tisanerie



Vue de face meuble tisanerie

- Luminaires.
- Plan de travail 28mm stratifié décor chêne.
- Meuble en panneau mélaminé décor blanc cassé, chant abs 2mm.
- Plinthe panneau hydrofuge plaqué stratifié décor dito façade.

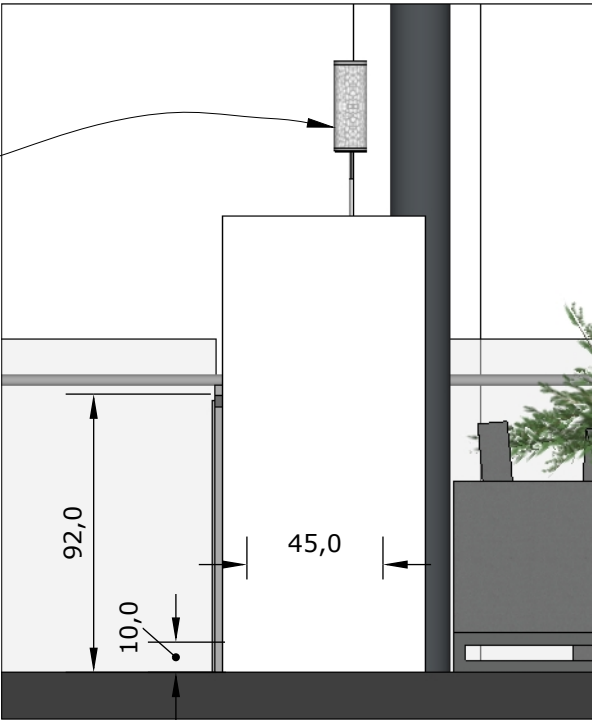

Vue en coupe meuble tisanerie

Attention, les cotes sont données à titre indicatif. Charge aux entreprises de les contrôler sur site avant la mise en fabrication des ouvrages et l'exécution des travaux.

<table><tr><td>A</td><td>A</td><td>I</td></tr><tr><td></td><td></td><td></td></tr></table>	A	A	I				Client <b>Ministère de la Justice ENPJJ Roubaix</b>			Format: <b>A3</b>
	A	A	I							
	Désignation <b>R+1 formation z5.1</b>		Plan: <b>Détail tisanerie</b>	Dossier n°: <b>240133P</b>	Echelle: <b>1/25</b>					
Visa MOE:		Visa MO:	Date: <b>15/10/2025</b>	Indice: <b>B</b>						
ATELIER D'ARCHITECTURE INTERIEURE FREDERIC WOLFERSPERGER										




R+1 Direction formation détente - vues 3D  
- zone 5.1



Vue 3D n°1

Dalles acoustiques  
70 cm x2  
96 cm x2  
114cm x2

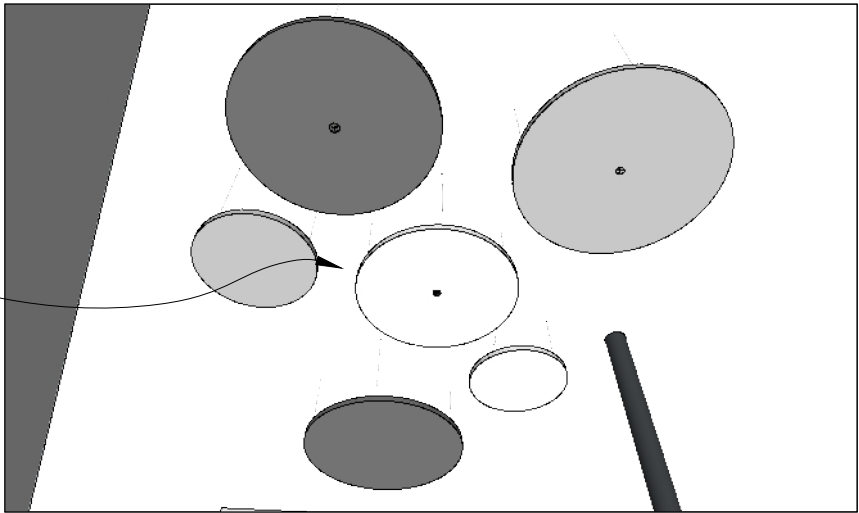

Nuage de 6 dalles acoustiques dont 3 avec spots en option

Vue 3D n°2

Attention, les cotes sont données à titre indicatif. Charge aux entreprises de les contrôler sur site avant la mise en fabrication des ouvrages et l'exécution des travaux.

<div><div>A</div><div>A</div><div>I</div></div>			Client <b>Ministère de la Justice ENPJJ Roubaix</b>		Format: <b>A3</b>		
<div>ATELIER</div> <div>D'ARCHITECTURE INTERIEURE</div> <div>FREDERIC WOLFERSPERGER</div>			Désignation <b>R+1 formation z5.1</b>	Plan: <b>Vues 3D 1 et 2</b>	Dossier n°: <b>240133P</b>	Echelle: <b>HE</b>	
			Visa MOE:		Visa MO:	Date: <b>15/10/2025</b>	Indice: <b>B</b>




Vue photoréaliste espace détente zone 5.1

Attention, les cotes sont données à titre indicatif. Charge aux entreprises de les contrôler sur site avant la mise en fabrication des ouvrages et l'exécution des travaux.


<table><tr><td>A</td><td>A</td><td>I</td></tr><tr><td></td><td></td><td></td></tr><tr><td></td><td></td><td></td></tr><tr><td></td><td></td><td></td></tr></table>	A	A	I										Client <b>Ministère de la Justice ENPJJ Roubaix</b>			Format: <b>A3</b>
	A	A	I													
Désignation <b>R+1 formation z5.1</b>		Plan: <b>Vue photoréaliste 1</b>	Dossier n°: <b>240133P</b>	Echelle: <b>HE</b>												
Visa MOE:		Visa MO:	Date: <b>15/10/2025</b>	Indice: <b>B</b>												
ATELIER D'ARCHITECTURE INTERIEURE FREDERIC WOLFERSPERGER																




R+1 Direction formation - espace reprographie - détail meubles - zone 5.2 - 1/25

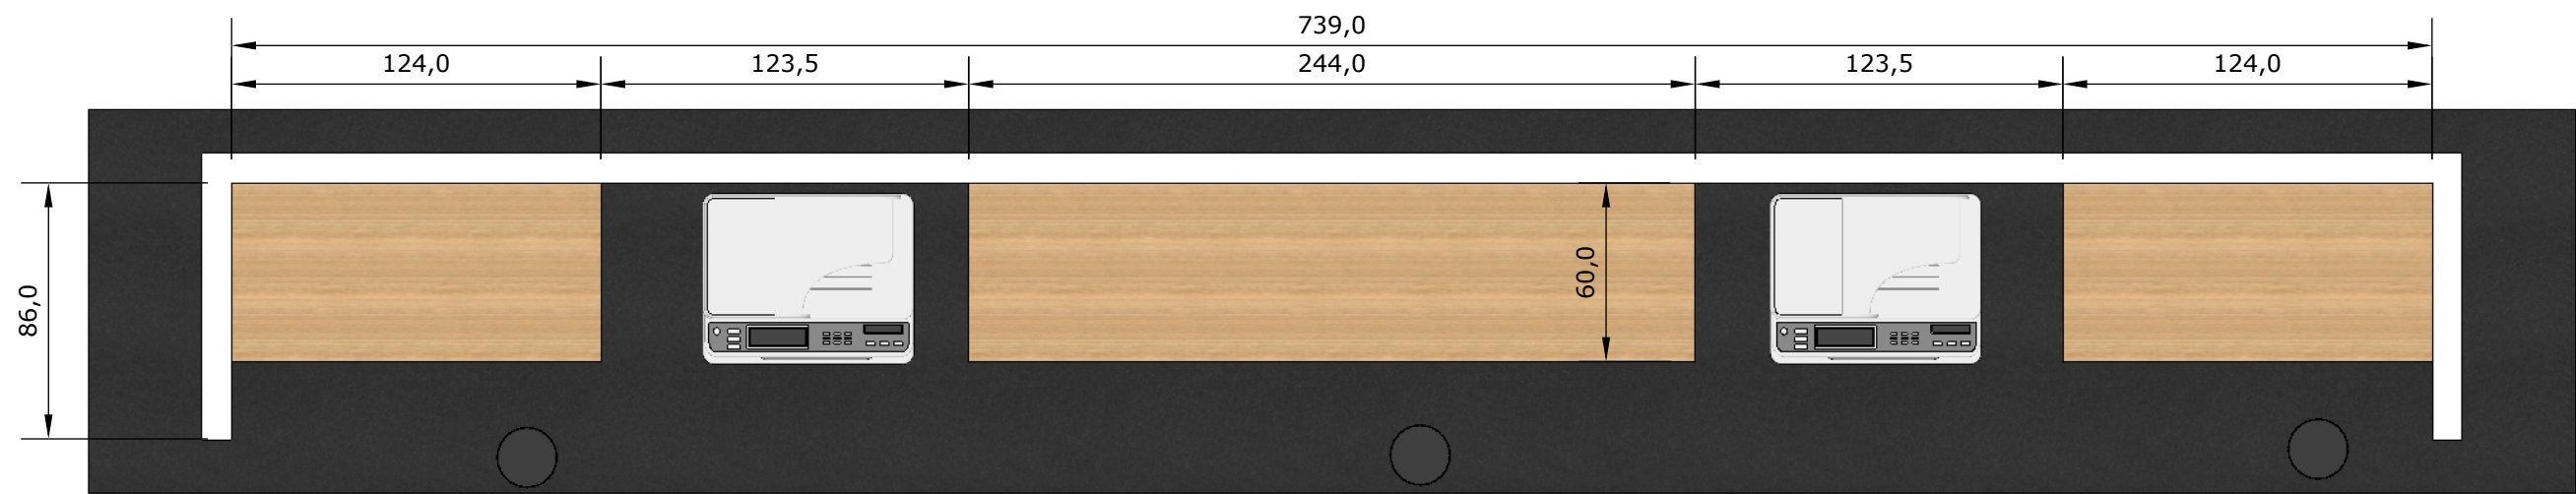

Vue de dessus meubles reprographie

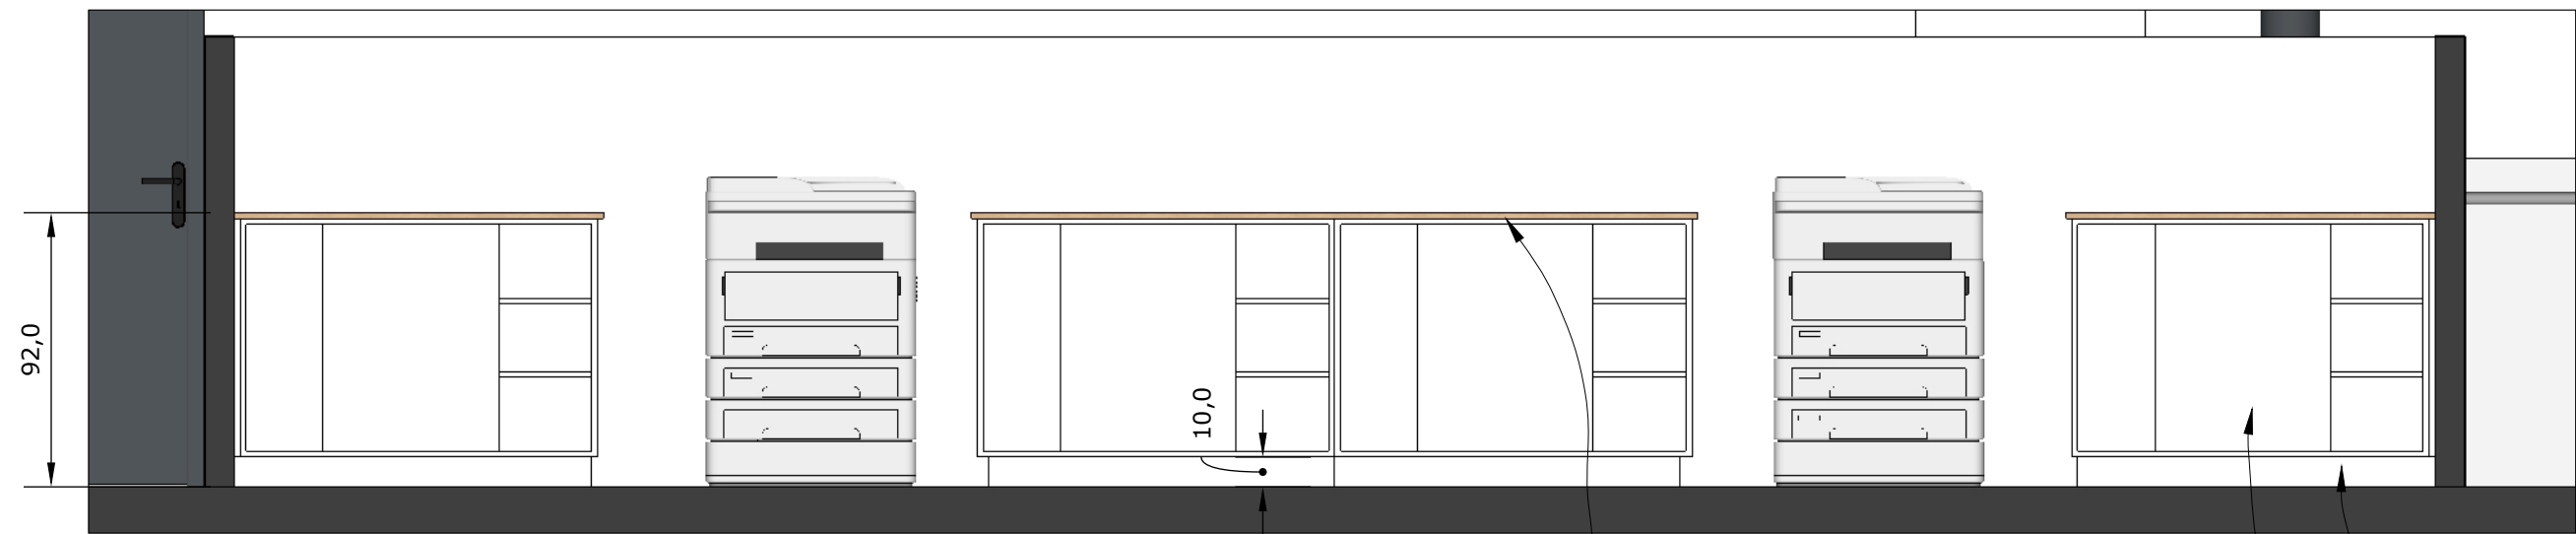

Vue de face meubles reprographie

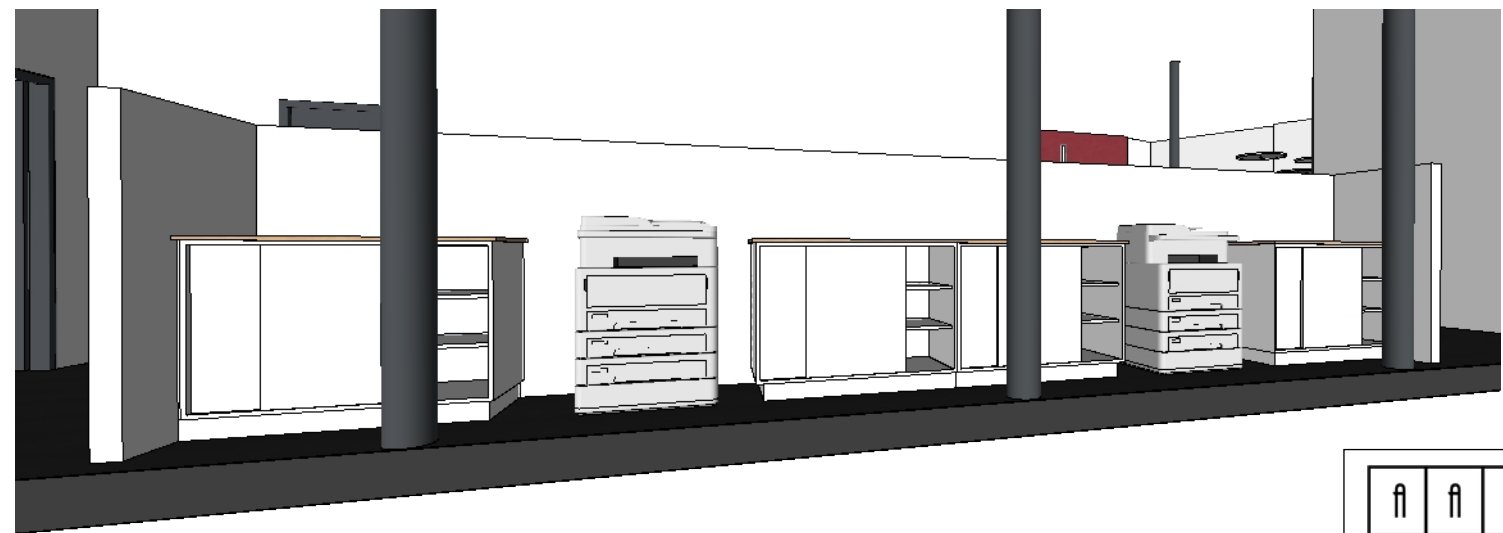

Vue en 3D meubles reprographie

Plan de travail 28mm stratifié décor chêne.

Meuble en panneau mélaminé décor blanc cassé, chant abs 2mm.  
Portes coulissantes fermeture à clés

Plinthe panneau hydrofuge plaqué stratifié décor dito façade.

Attention, les cotes sont données à titre indicatif. Charge aux entreprises de les contrôler sur site avant la mise en fabrication des ouvrages et l'exécution des travaux.


ff	ff	ff

ATELIER  
D'ARCHITECTURE INTERIEURE  
FREDERIC WOLFERSPERGER


Client <b>Ministère de la Justice ENPJJ Roubaix</b>			Format: <b>A3</b>
Désignation <b>R+1 formation z5.2</b>	Plan: <b>Détail reprographie</b>	Dossier n°: <b>240133P</b>	Echelle: <b>1/25</b>
Visa MOE:		Visa MO:	Date: <b>15/10/2025</b>
			Indice: <b>B</b>



R+1 Attente direction formation - vues en 3D, zone 6.1

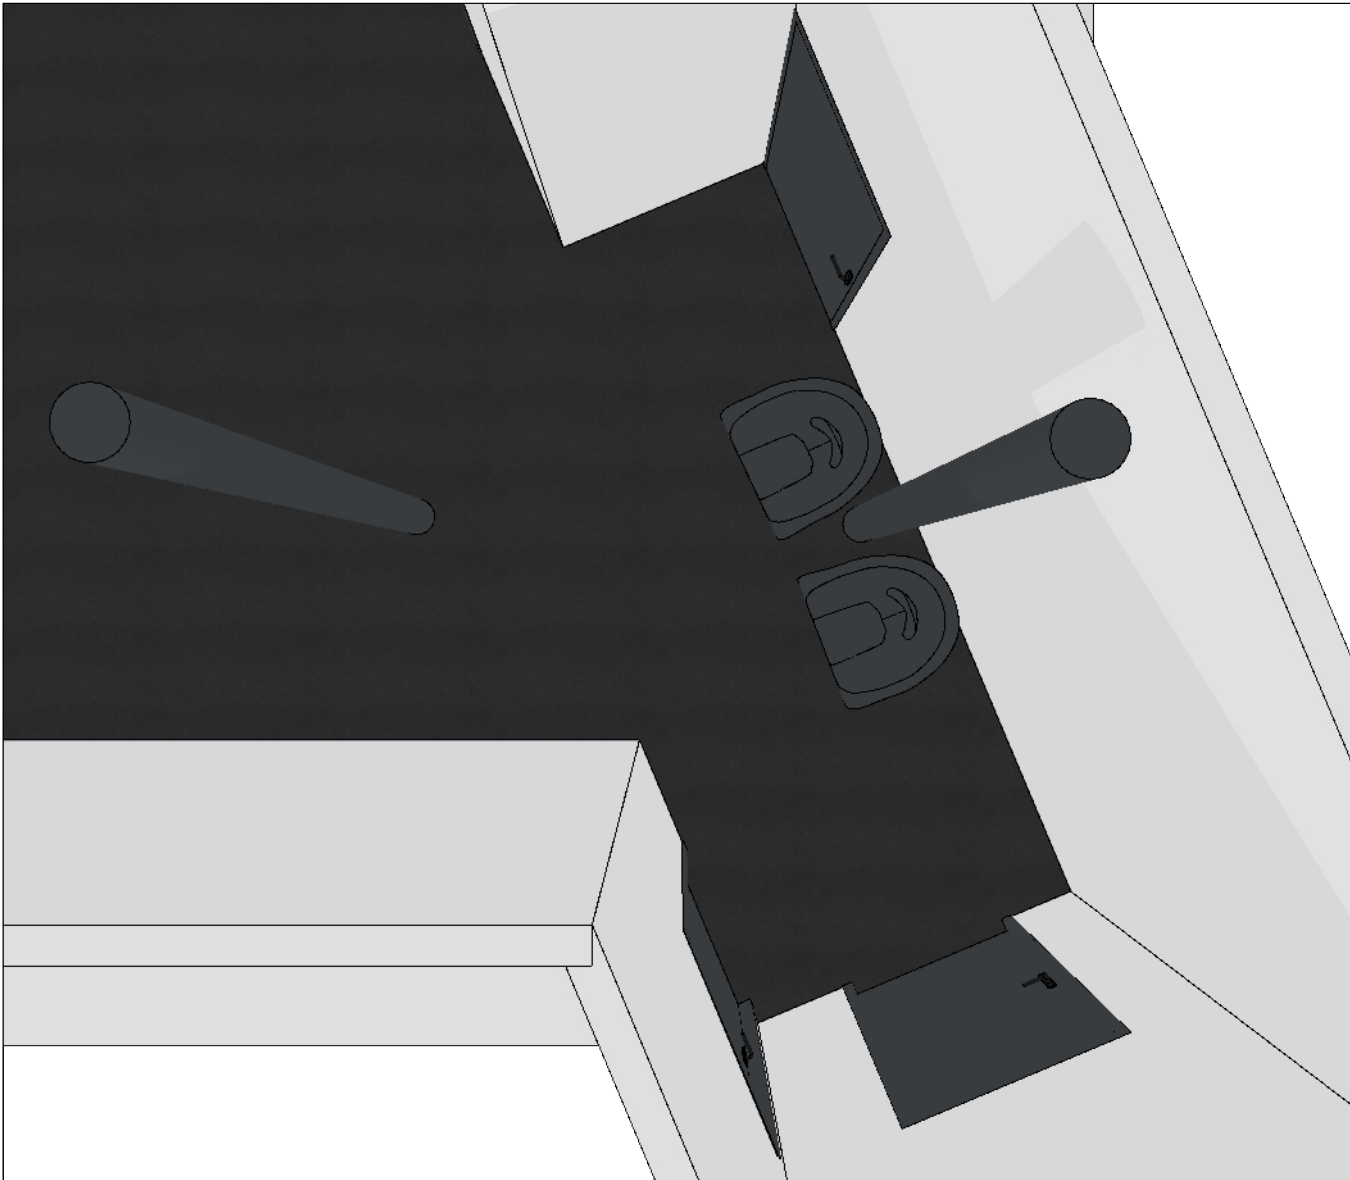

Attente direction formation plan 3D

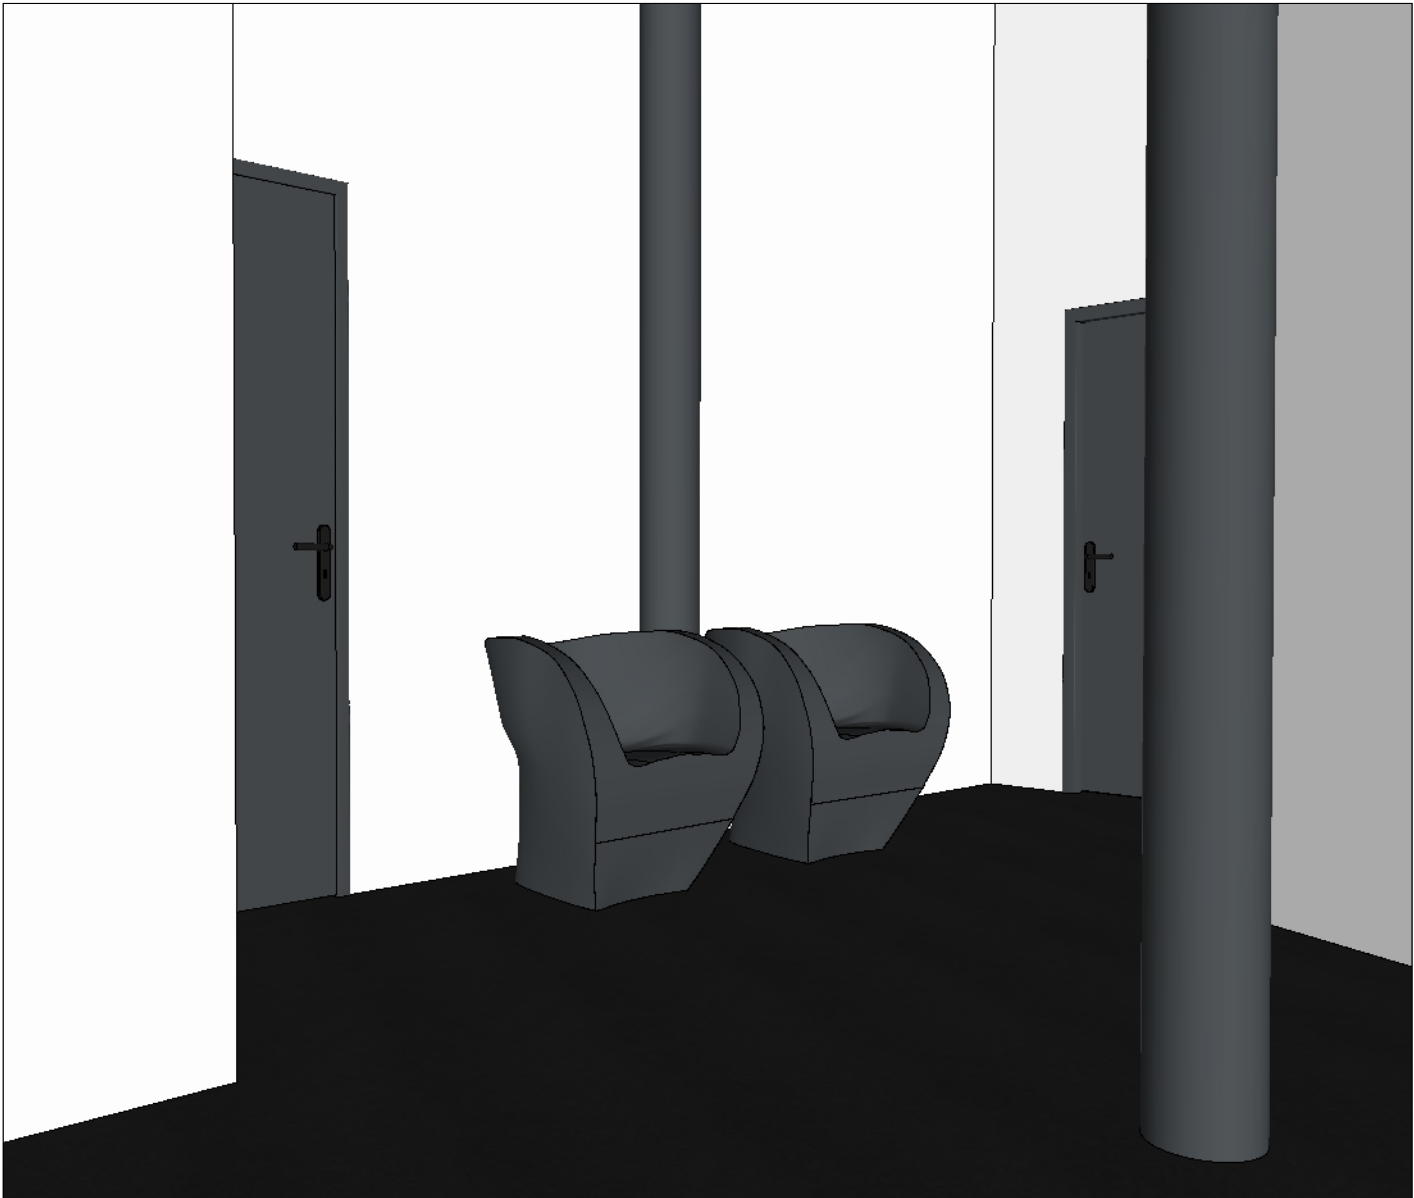

Attente direction formation vue 3D

Attention, les cotes sont données à titre indicatif. Charge aux entreprises de les contrôler sur site avant la mise en fabrication des ouvrages et l'exécution des travaux.

<table><tr><td>A</td><td>A</td><td>I</td></tr><tr><td></td><td></td><td></td></tr><tr><td></td><td></td><td></td></tr><tr><td></td><td></td><td></td></tr></table>	A	A	I										Client <b>Ministère de la Justice ENPJJ Roubaix</b>			Format: <b>A3</b>
	A	A	I													
Désignation <b>R+1 direction z 6.1</b>		Plan: <b>Plan et vue 3D</b>	Dossier n°: <b>240133P</b>	Echelle: <b>HE</b>												
Visa MOE:		Visa MO:	Date: <b>15/10/2025</b>	Indice: <b>B</b>												
ATELIER D'ARCHITECTURE INTERIEURE FREDERIC WOLFERSPERGER																


R+1 Attente direction PTF GRAND-NORD - vues en 3D, zone 6.2



Assises type poutre, 2 places et une tablette.  
Modèle Watt de chez EUROSIT (dispo UGAP)  
version assise et dossiers bois piétement gris anthracite



Attente direction PTF vue en 3D

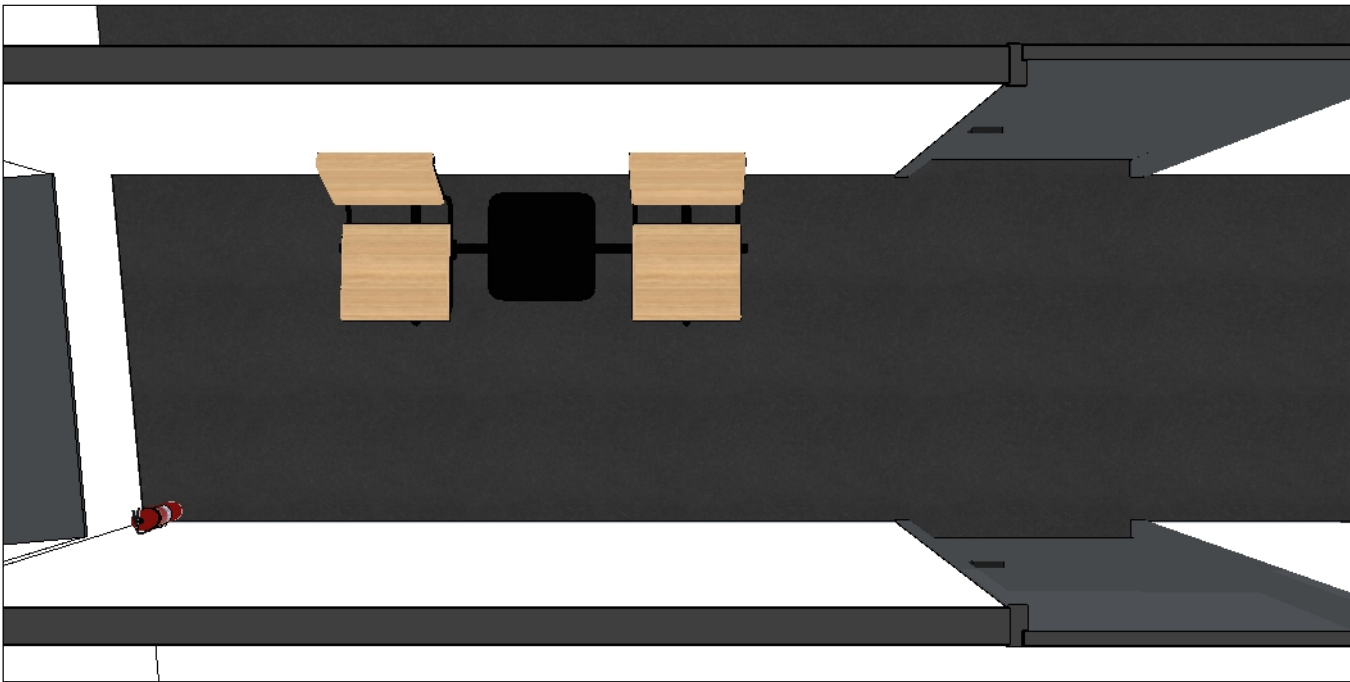


Attente direction PTF plan 3D

Attention, les cotes sont données à titre indicatif. Charge aux entreprises de les contrôler sur site avant la mise en fabrication des ouvrages et l'exécution des travaux.

<div><div><div>ffl</div><div></div><div></div></div><div>ATELIER D'ARCHITECTURE INTERIEURE FREDERIC WOLFERSPERGER</div></div>	Client <b>Ministère de la Justice ENPJJ Roubaix</b>			Format: <b>A3</b>
	Désignation <b>R+1 direction PTF z6.2</b>	Plan: <b>Plan et vue 3D</b>	Dossier n°: <b>240133P</b>	Echelle: <b>HE</b>
	Visa MOE:	Visa MO:	Date: <b>15/10/2025</b>	Indice: <b>B</b>

R+1 espace réunion - Implantation zone 7 - 1/50

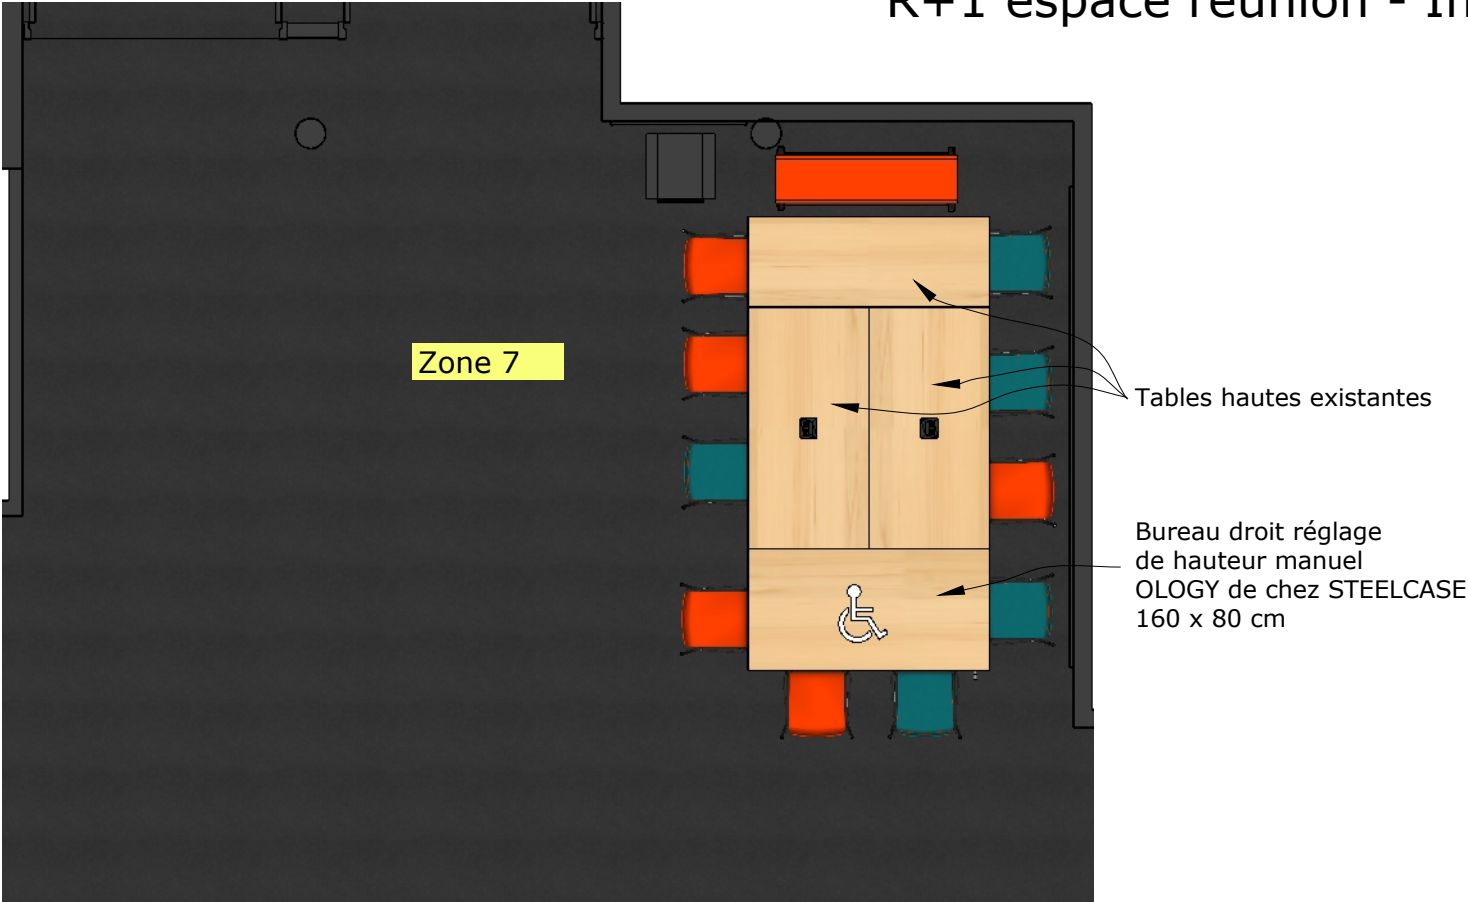

Implantation 2D zone 7



Elévation TT zone 7



Vue 3D ensemble réunion zone 7

Attention, les cotes sont données à titre indicatif. Charge aux entreprises de les contrôler sur site avant la mise en fabrication des ouvrages et l'exécution des travaux.

<div><div>af</div><div>af</div><div>I</div></div>			Client <b>Ministère de la Justice ENPJJ Roubaix</b>		Format: <b>A3</b>					
<div>ATELIER D'ARCHITECTURE INTERIEURE FREDERIC WOLFERSPERGER</div>			Désignation <b>Plan R+1 Réunion</b>		Plan: <b>Implantation zone 7</b>		Dossier n°: <b>240133P</b>		Echelle: <b>1/50</b>	
			Visa MOE:		Visa MO:		Date: <b>15/10/2025</b>		Indice: <b>B</b>	



R+1 espace réunion - Implantation zone 7 - 1/50




Vue 3D ensemble réunion zone 7 version standard




Vue 3D ensemble réunion zone 7 version PMR

Attention, les cotes sont données à titre indicatif. Charge aux entreprises de les contrôler sur site avant la mise en fabrication des ouvrages et l'exécution des travaux.

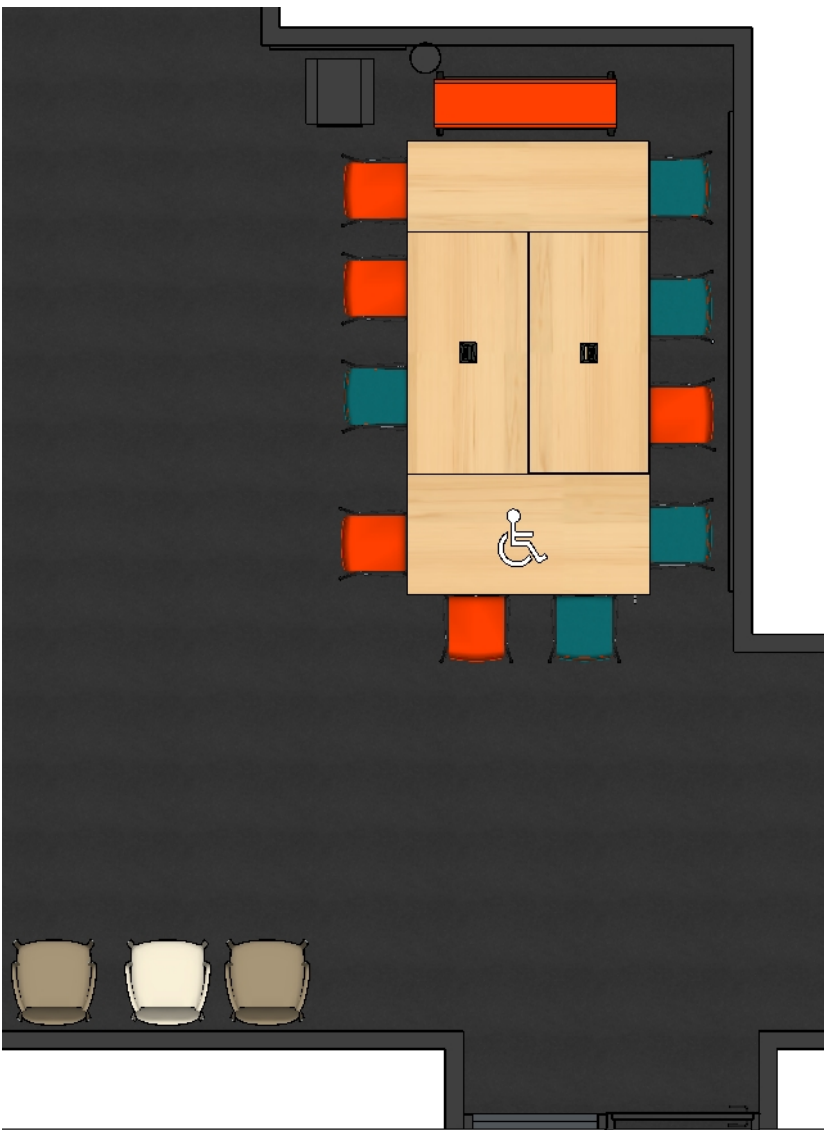

Vue en plan 2D réunion zone 7 version standard

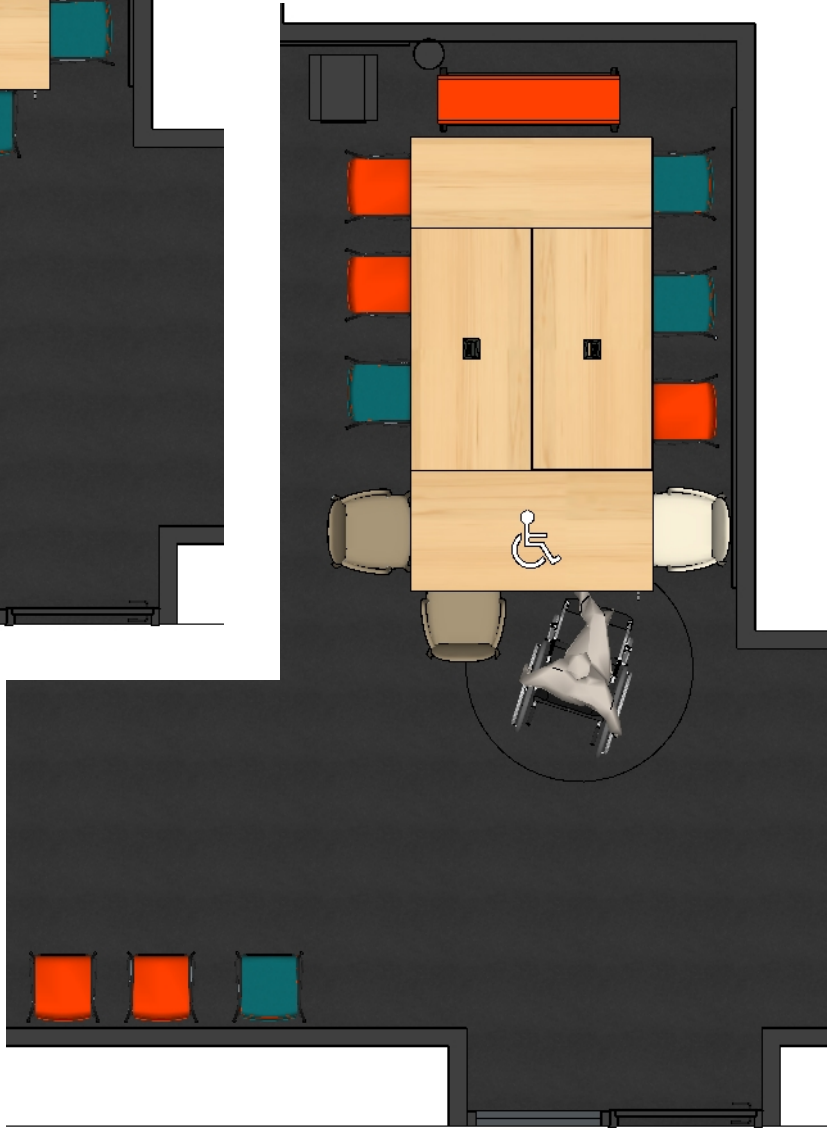


Bureau Ology de chez STEELCASE réglable en hauteur manuel. (dispo UGAP)


Vue en plan 2D réunion zone 7 version PMR

<div><div>A</div><div>A</div><div>I</div></div>			Client <b>Ministère de la Justice ENPJJ Roubaix</b>		Format: <b>A3</b>					
<div>ATELIER</div> <div>D'ARCHITECTURE INTERIEURE</div> <div>FREDERIC WOLFERSPERGER</div>			Désignation <b>Plan R+1 Réunion</b>		Plan: <b>Implantation zone 7</b>		Dossier n°: <b>240133P</b>		Echelle: <b>1/50</b>	
			Visa MOE:		Visa MO:		Date: <b>15/10/2025</b>		Indice: <b>B</b>	

R+1 espace réunion - Détail "pergola" acoustique zone 7 - 1/20

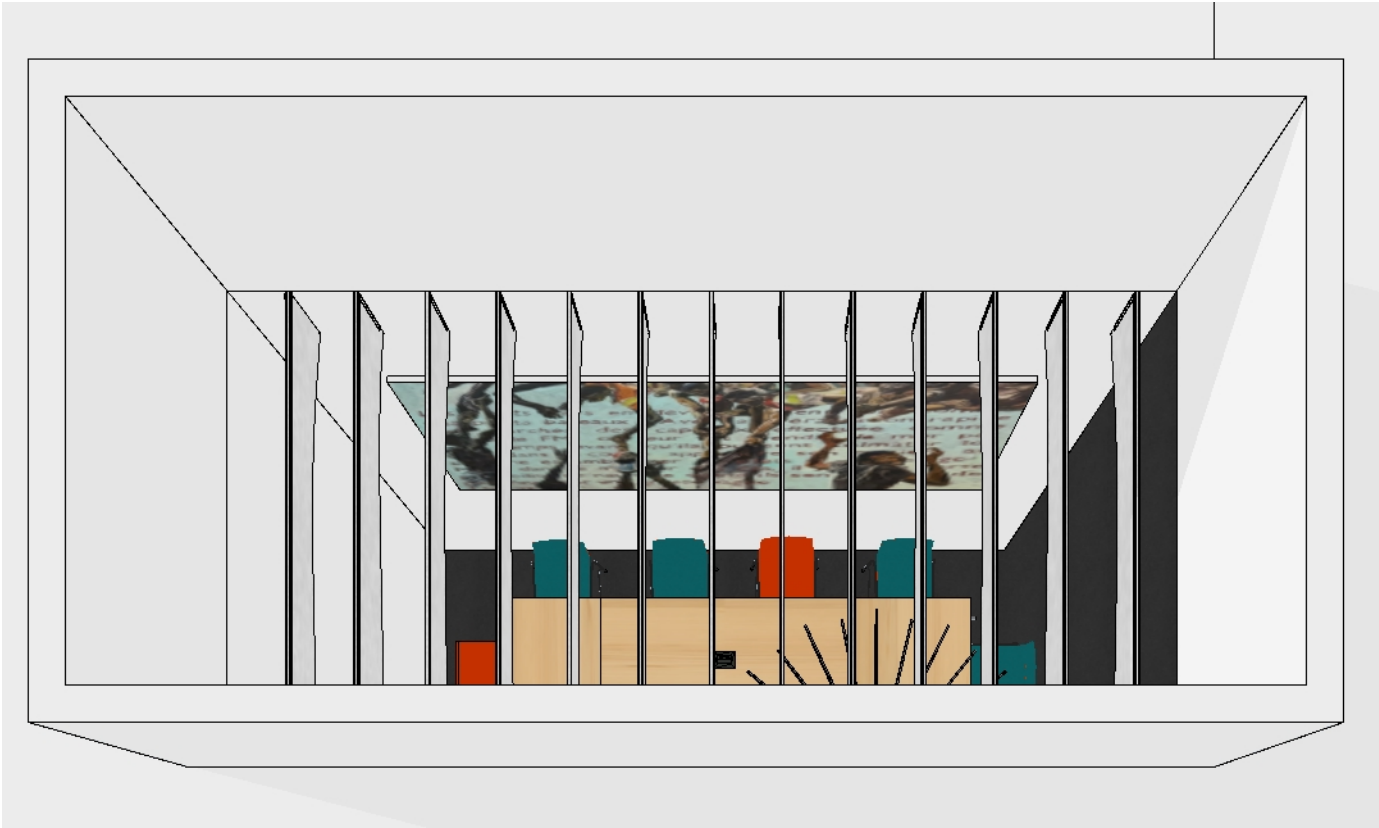


Implantation "pergola" 3D vue de dessus

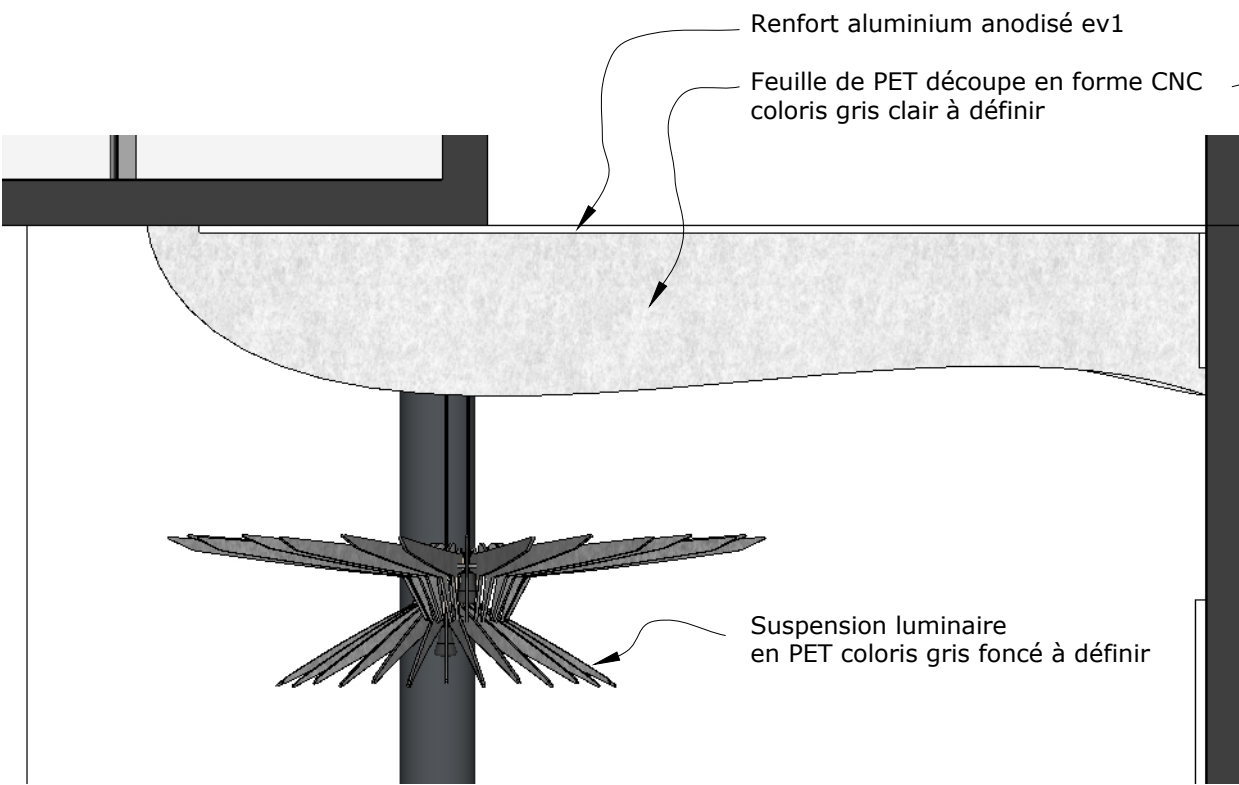

"Pergola" vue de côté suivant TT

Attention, les cotes sont données à titre indicatif. Charge aux entreprises de les contrôler sur site avant la mise en fabrication des ouvrages et l'exécution des travaux.

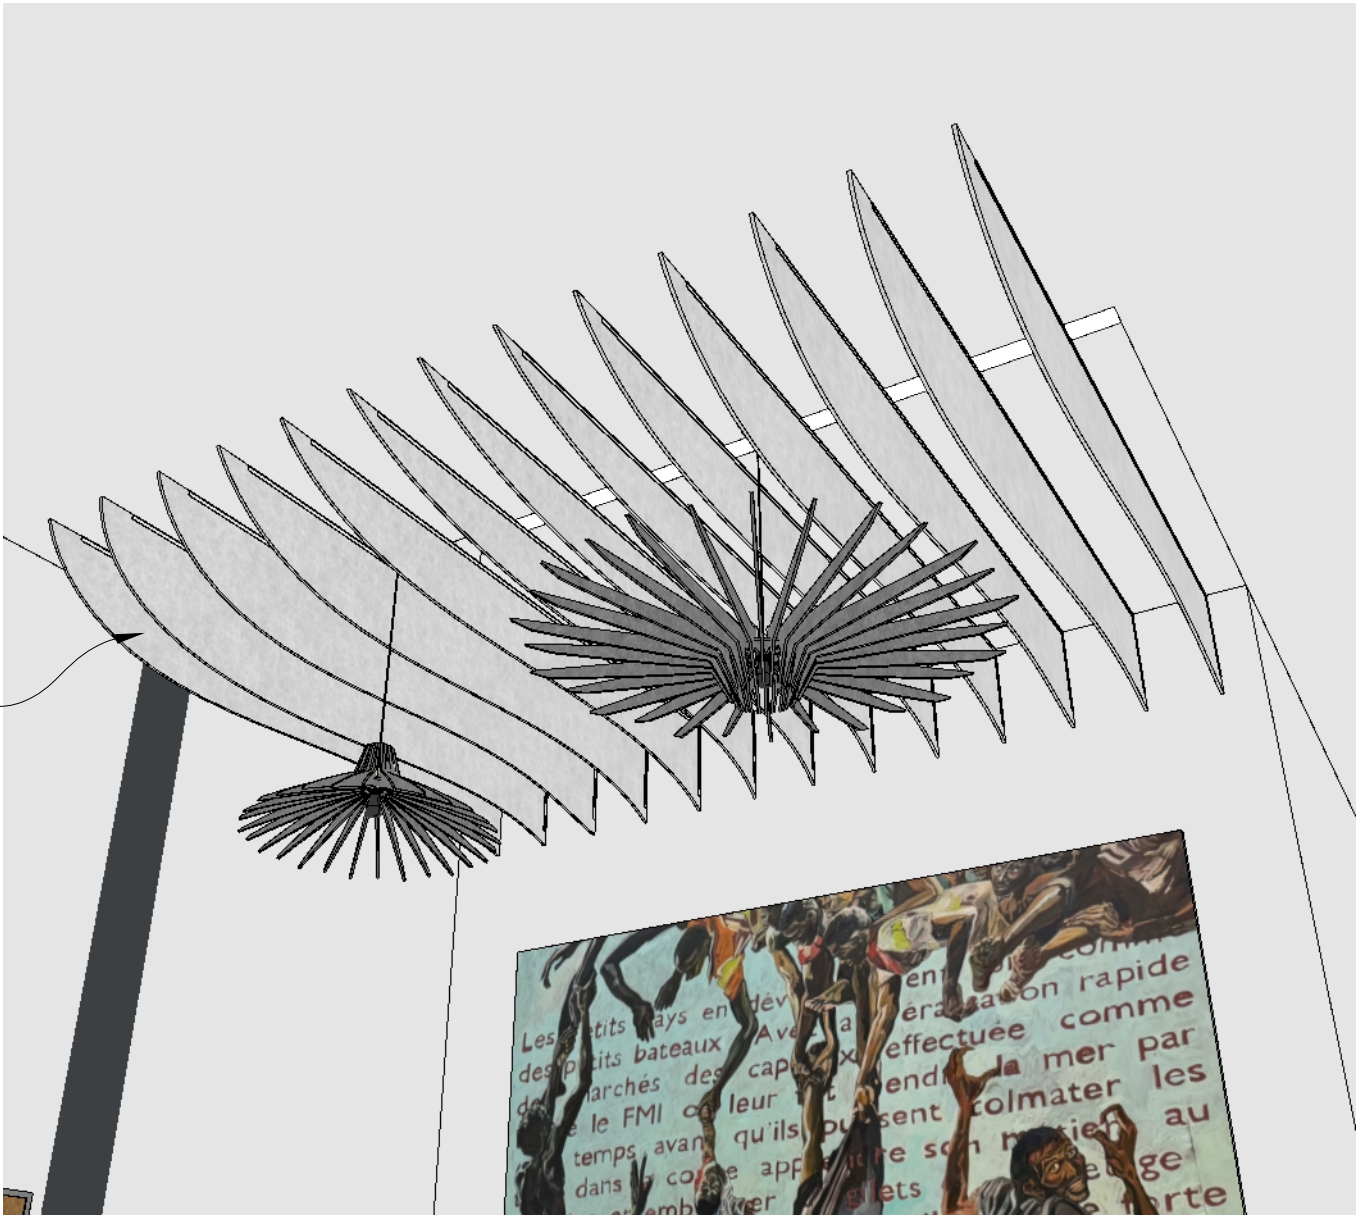

Vue 3D détail "pergola" acoustique

<table><tr><td>A</td><td>A</td><td>I</td></tr><tr><td></td><td></td><td></td></tr></table>	A	A	I				Client <b>Ministère de la Justice ENPJJ Roubaix</b>			Format: <b>A3</b>
	A	A	I							
	Désignation <b>Plan R+1 Réunion</b>		Plan: <b>Détail "pergola" z7</b>	Dossier n°: <b>240133P</b>	Echelle: <b>1/20</b>					
Visa MOE:		Visa MO:	Date: <b>15/10/2025</b>	Indice: <b>B</b>						
ATELIER D'ARCHITECTURE INTERIEURE FREDERIC WOLFERSPERGER										





Vue photoréaliste espace réunion zone 7

Attention, les cotes sont données à titre indicatif. Charge aux entreprises de les contrôler sur site avant la mise en fabrication des ouvrages et l'exécution des travaux.


<table><tr><td>A</td><td>A</td><td>I</td></tr><tr><td></td><td></td><td></td></tr><tr><td></td><td></td><td></td></tr><tr><td></td><td></td><td></td></tr></table>	A	A	I										Client <b>Ministère de la Justice ENPJJ Roubaix</b>			Format: <b>A3</b>
	A	A	I													
ATELIER D'ARCHITECTURE INTERIEURE FREDERIC WOLFERSPERGER	Désignation <b>R+1 espace réunion</b>	Plan: <b>Vue photoréaliste</b>	Dossier n°: <b>240133P</b>	Echelle: <b>HE</b>												
	Visa MOE:	Visa MO:	Date: <b>15/10/2025</b>	Indice: <b>B</b>												



R+1 Atrium - Implantation zone 8 - 1/100



Implantation 2D Atrium

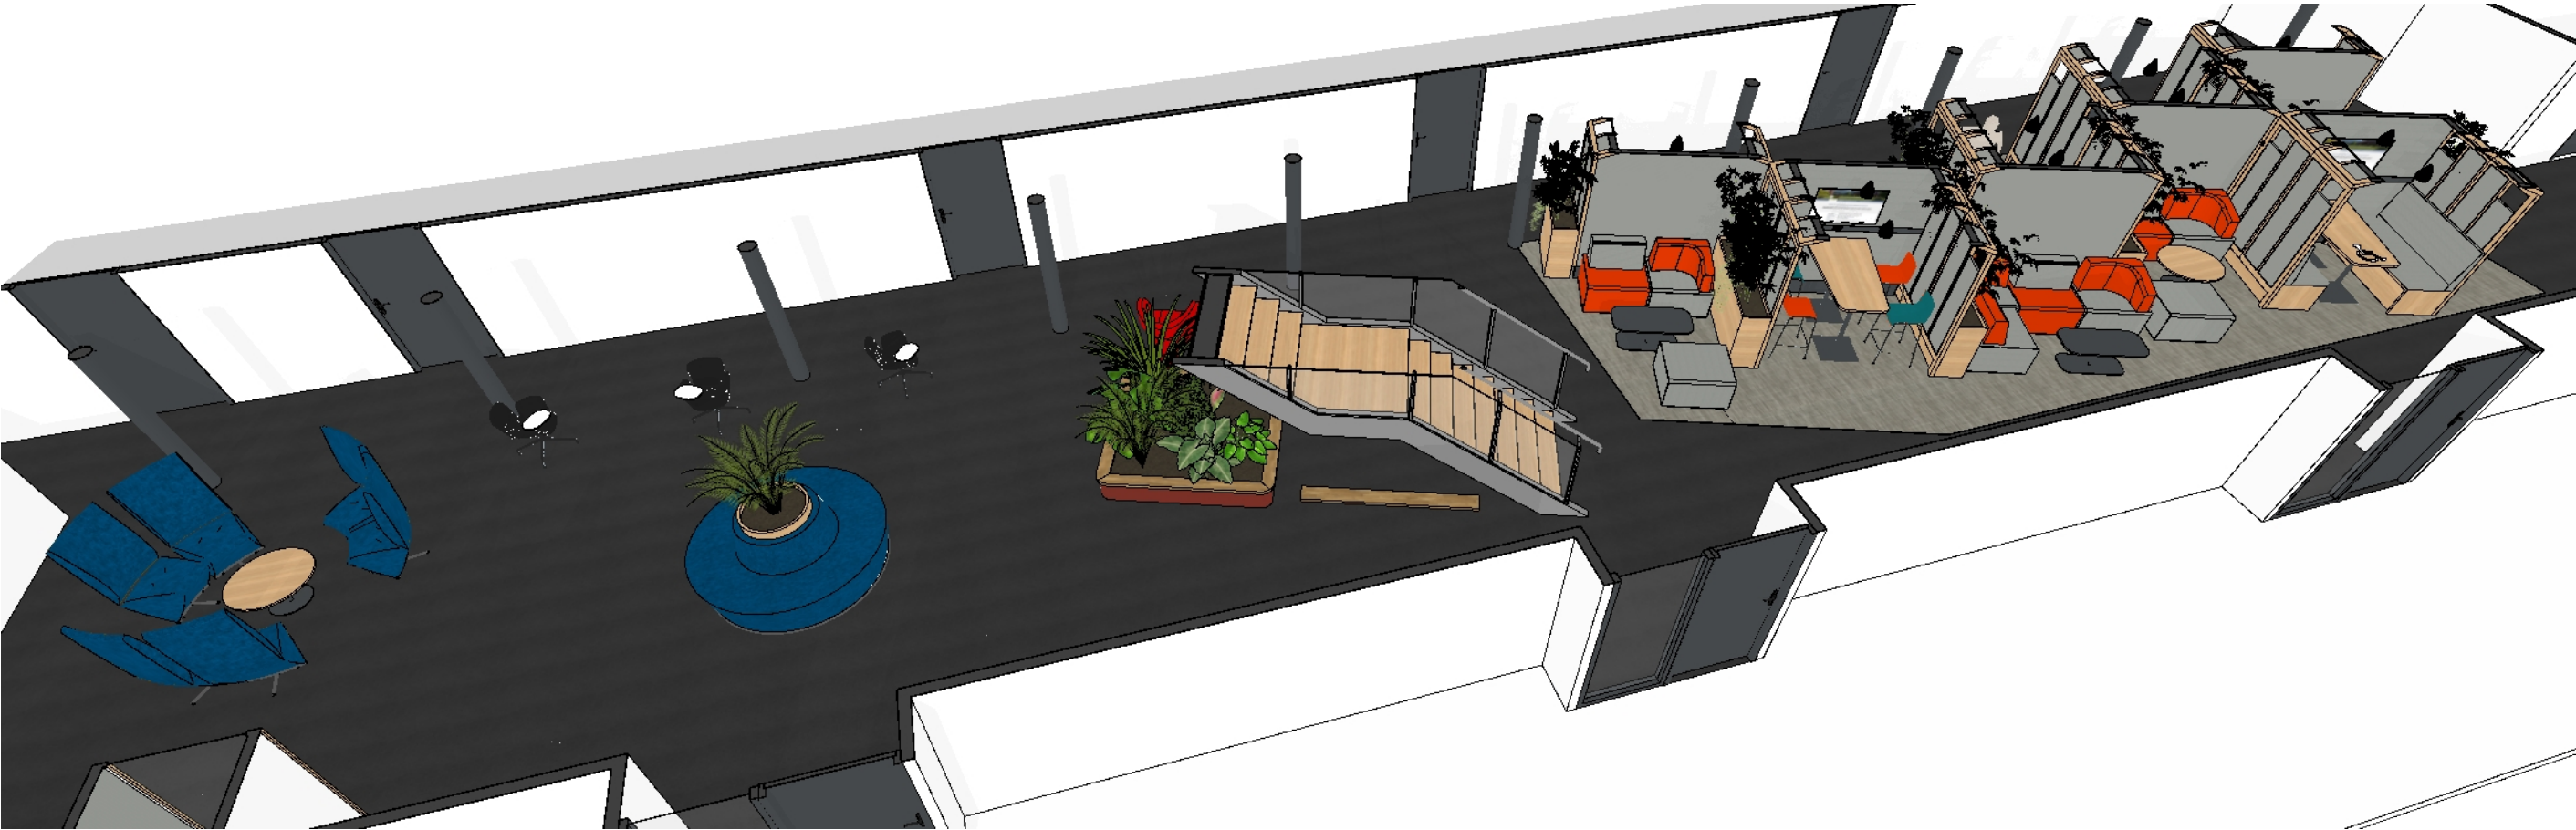

Vue 3D ensemble Atrium zone 8

Attention, les cotes sont données à titre indicatif. Charge aux entreprises de les contrôler sur site avant la mise en fabrication des ouvrages et l'exécution des travaux.


<table><tr><td>A</td><td>A</td><td>I</td></tr><tr><td></td><td></td><td></td></tr></table>	A	A	I				Client <b>Ministère de la Justice ENPJJ Roubaix</b>			Format: <b>A3</b>	
	A	A	I								
	Désignation <b>Plan R+1 Atrium</b>		Plan: <b>Implantation zone 8</b>		Dossier n°: <b>240133P</b>	Echelle: <b>1/100</b>					
Visa MOE:		Visa MO:		Date: <b>15/10/2025</b>	Indice: <b>B</b>						
ATELIER D'ARCHITECTURE INTERIEURE FREDERIC WOLFERSPERGER											




R+1 Atrium - Implantation zone 8.1 - 1/50



Plan implantation 2D Atrium zone 8.1 1/50

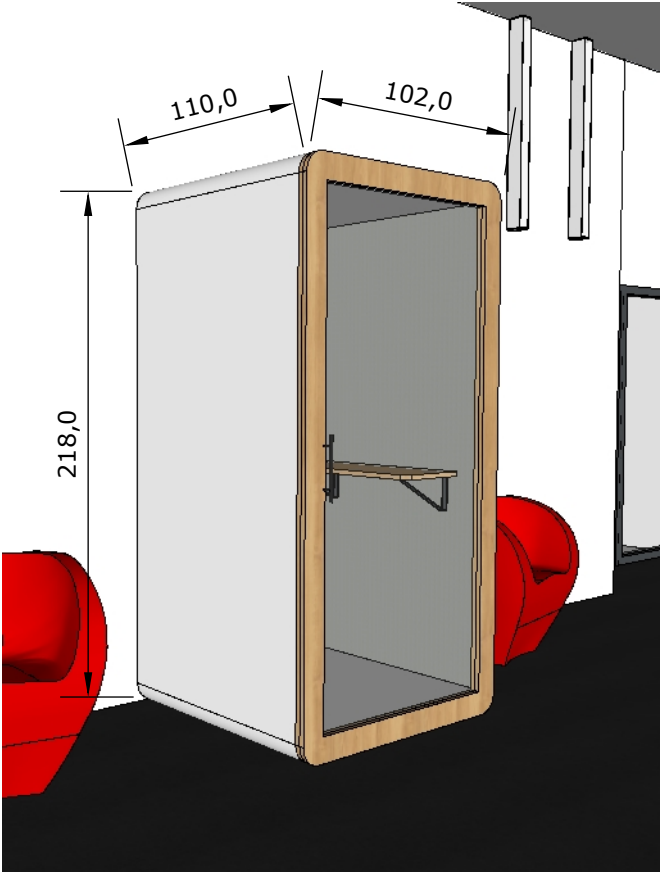

Vue détail 3D cabine

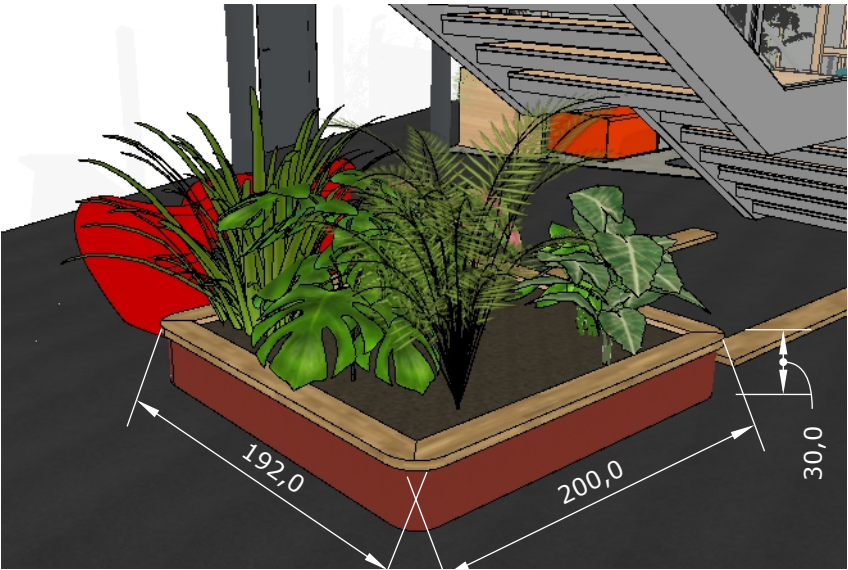

Vue détail 3D bac à plantes


Attention, les cotes sont données à titre indicatif. Charge aux entreprises de les contrôler sur site avant la mise en fabrication des ouvrages et l'exécution des travaux.

<table><tr><td>A</td><td>A</td><td>I</td></tr><tr><td></td><td></td><td></td></tr><tr><td></td><td></td><td></td></tr><tr><td></td><td></td><td></td></tr></table>	A	A	I										Client <b>Ministère de la Justice ENPJJ Roubaix</b>			Format: <b>A3</b>
	A	A	I													
Désignation <b>Plan R+1 Atrium</b>		Plan: <b>Implantation zone 8</b>	Dossier n°: <b>240133P</b>	Echelle: <b>1/50</b>												
Visa MOE:		Visa MO:	Date: <b>15/10/2025</b>	Indice: <b>B</b>												
ATELIER D'ARCHITECTURE INTERIEURE FREDERIC WOLFERSPERGER																

R+1 Atrium - vues 3D - zone 8.1



Vue 3D n°1

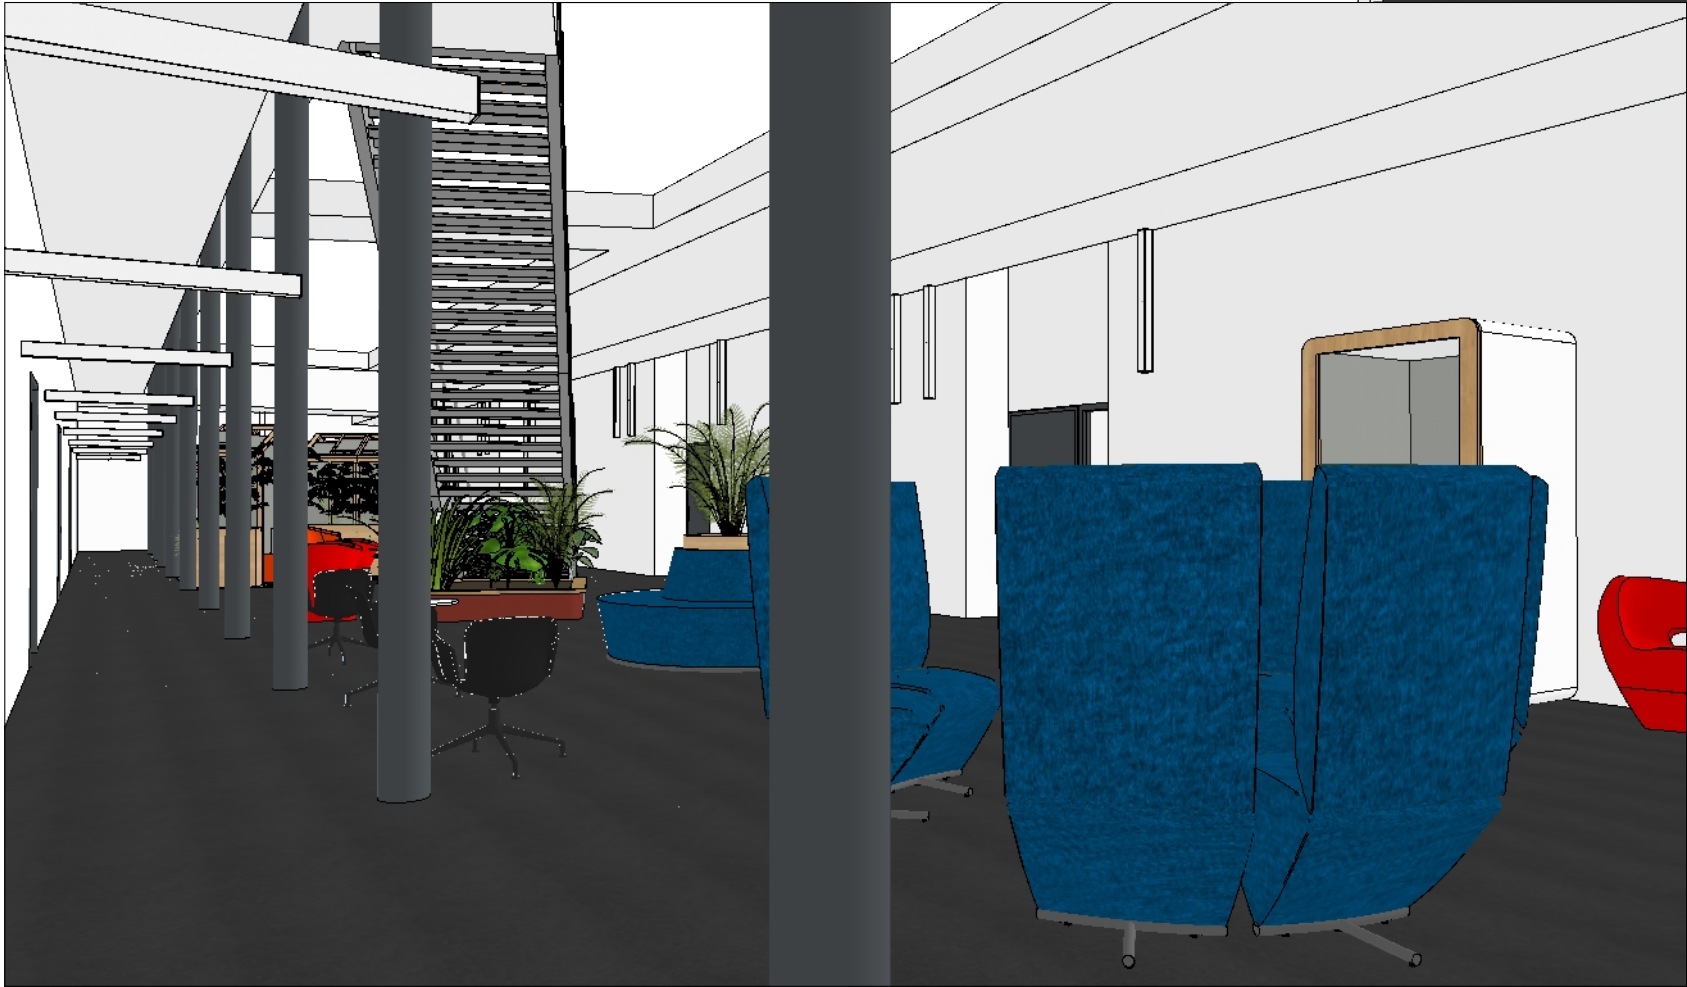

Vue 3D n°2

Attention, les cotes sont données à titre indicatif. Charge aux entreprises de les contrôler sur site avant la mise en fabrication des ouvrages et l'exécution des travaux.


<div><div>A</div><div>A</div><div>I</div></div>			Client <b>Ministère de la Justice ENPJJ Roubaix</b>		Format: <b>A3</b>		
<div>ATELIER D'ARCHITECTURE INTERIEURE FREDERIC WOLFERSPERGER</div>			Désignation <b>R+1 Atrium z 8.1</b>	Plan: <b>Vues 3D 1 et 2</b>	Dossier n°: <b>240133P</b>	Echelle: <b>HE</b>	
			Visa MOE:		Visa MO:	Date: <b>15/10/2025</b>	Indice: <b>B</b>



R+1 Le Village - Implantation zone 8.2 - 1/50



Plan implantation 2D Atrium zone 8.2 1/50

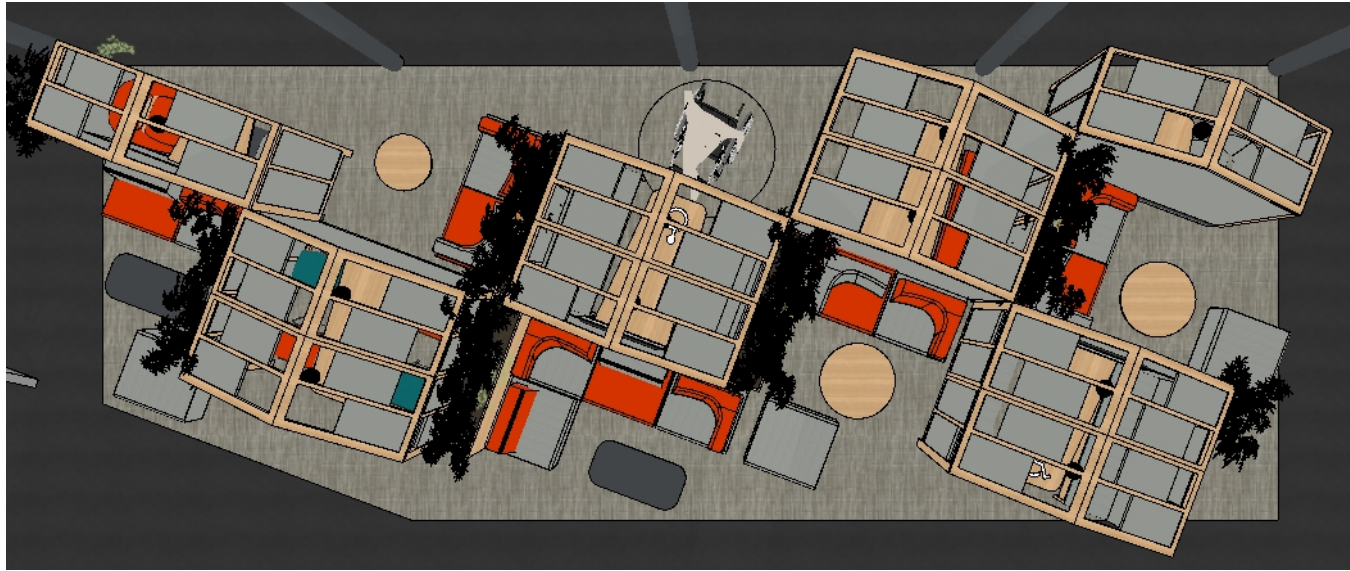


Plan implantation 3D Atrium zone 8.2 hors échelle

Attention, les cotes sont données à titre indicatif. Charge aux entreprises de les contrôler sur site avant la mise en fabrication des ouvrages et l'exécution des travaux.

<table><tr><td>A</td><td>A</td><td>I</td></tr><tr><td></td><td></td><td></td></tr></table>	A	A	I				Client			Format:
	A	A	I							
	Ministère de la Justice ENPJJ Roubaix			A3						
	Désignation		Plan:	Dossier n°:	Echelle:					
Plan R+1 Atrium		Implantation zone 8	240133P	1/50						
ATELIER D'ARCHITECTURE INTERIEURE FREDERIC WOLFERSPERGER	Visa MOE:		Visa MO:	Date:	Indice:					
				15/10/2025	B					



R+1 Le village - Détail alcôve 4 places zone 8.2

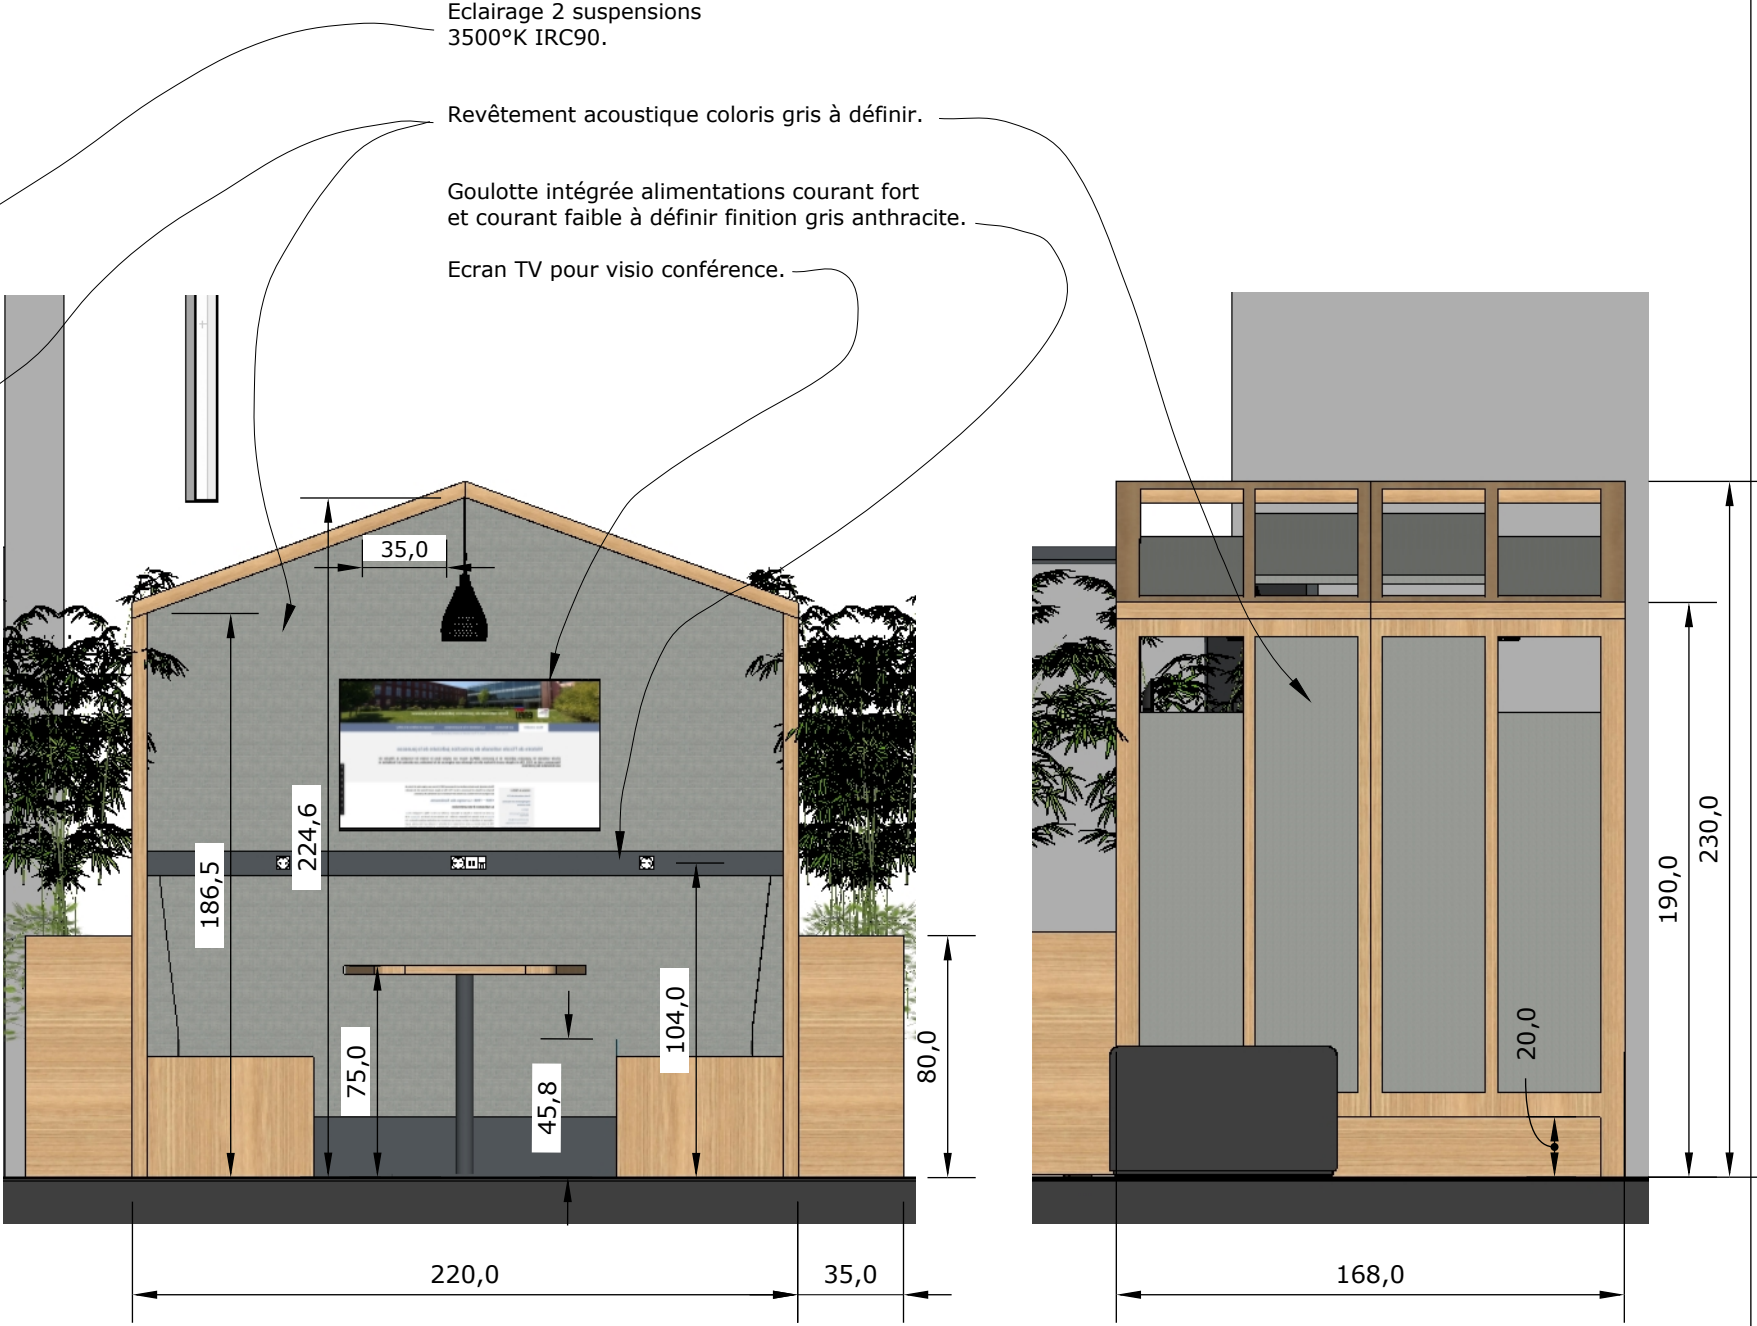

Vue 3D alcôve 4 places version table haute

Vue de face alcôve version banquettes, 1/25

Vue de côté alcôve, 1/25

Attention, les cotes sont données à titre indicatif. Charge aux entreprises de les contrôler sur site avant la mise en fabrication des ouvrages et l'exécution des travaux.


<table><tr><td>A</td><td>A</td><td>I</td></tr><tr><td></td><td></td><td></td></tr><tr><td></td><td></td><td></td></tr><tr><td></td><td></td><td></td></tr></table>	A	A	I										Client <b>Ministère de la Justice ENPJJ Roubaix</b>			Format: <b>A3</b>
	A	A	I													
Désignation <b>R+1 Le village z8.2</b>		Plan: <b>Détail alcôve x4</b>	Dossier n°: <b>240133P</b>	Echelle: <b>1/25</b>												
Visa MOE:		Visa MO:	Date: <b>15/10/2025</b>	Indice: <b>B</b>												
ATELIER D'ARCHITECTURE INTERIEURE FREDERIC WOLFERSPERGER																




R+1 Le village - Détail alcôve 2 places zone 8.2



Vue 3D alcôve 2 places version chaises et table H75cm

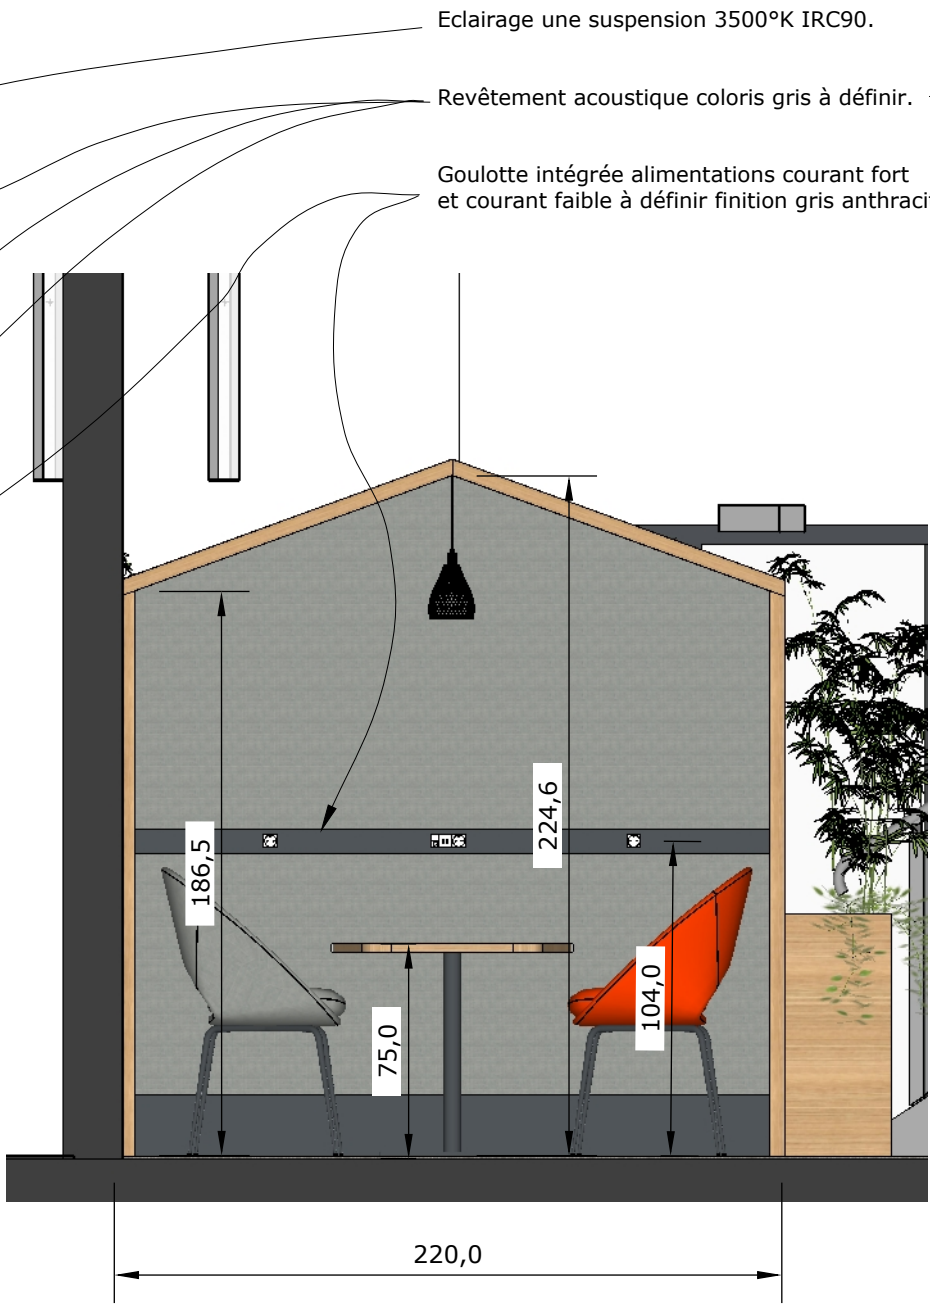

Vue de face alcôve  
version chaises, 1/25

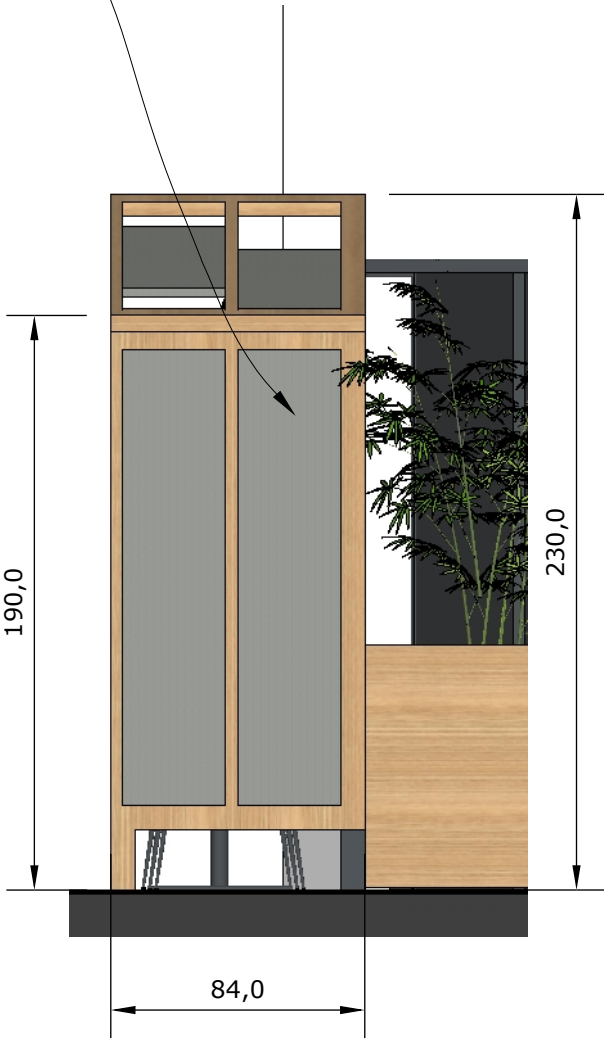

Vue de côté alcôve, 1/25

Attention, les cotes sont données à titre indicatif. Charge aux entreprises de les contrôler sur site avant la mise en fabrication des ouvrages et l'exécution des travaux.

<div><div>A</div><div>A</div><div>I</div></div>			Client <b>Ministère de la Justice ENPJJ Roubaix</b>		Format: <b>A3</b>							
<div>ATELIER</div> <div>D'ARCHITECTURE INTERIEURE</div> <div>FREDERIC WOLFERSPERGER</div>			Désignation <b>R+1 Le village z8.2</b>		Plan: <b>Détail alcôve x2</b>		Dossier n°: <b>240133P</b>		Echelle: <b>1/25</b>			
			Visa MOE:			Visa MO:			Date: <b>15/10/2025</b>		Indice: <b>B</b>	



R+1 "Le village" - Atrium - vues 3D - zone 8.2



Vue 3D n°3

Attention, les cotes sont données à titre indicatif. Charge aux entreprises de les contrôler sur site avant la mise en fabrication des ouvrages et l'exécution des travaux.

<div><div>ffl</div><div></div><div></div></div>			Client <b>Ministère de la Justice ENPJJ Roubaix</b>		Format: <b>A3</b>
Désignation <b>R+1 Atrium z 8.2</b>		Plan: <b>Vues 3D 1 et 2</b>		Dossier n°: <b>240133P</b>	Echelle: <b>HE</b>
ATELIER D'ARCHITECTURE INTERIEURE FREDERIC WOLFERSPERGER		Visa MOE:		Visa MO:	
				Date: <b>15/10/2025</b>	Indice: <b>B</b>






Vue photoréaliste Atrium "Le village" zone 8.2

Attention, les cotes sont données à titre indicatif. Charge aux entreprises de les contrôler sur site avant la mise en fabrication des ouvrages et l'exécution des travaux.

<table><tr><td>A</td><td>A</td><td>I</td></tr><tr><td></td><td></td><td></td></tr><tr><td></td><td></td><td></td></tr><tr><td></td><td></td><td></td></tr></table>	A	A	I										Client <b>Ministère de la Justice ENPJJ Roubaix</b>			Format: <b>A3</b>
	A	A	I													
Désignation <b>R+1 Atrium z 8.2</b>		Plan: <b>Vue photoréaliste</b>	Dossier n°: <b>240133P</b>	Echelle: <b>HE</b>												
Visa MOE:		Visa MO:	Date: <b>15/10/2025</b>	Indice: <b>B</b>												
ATELIER D'ARCHITECTURE INTERIEURE FREDERIC WOLFERSPERGER																



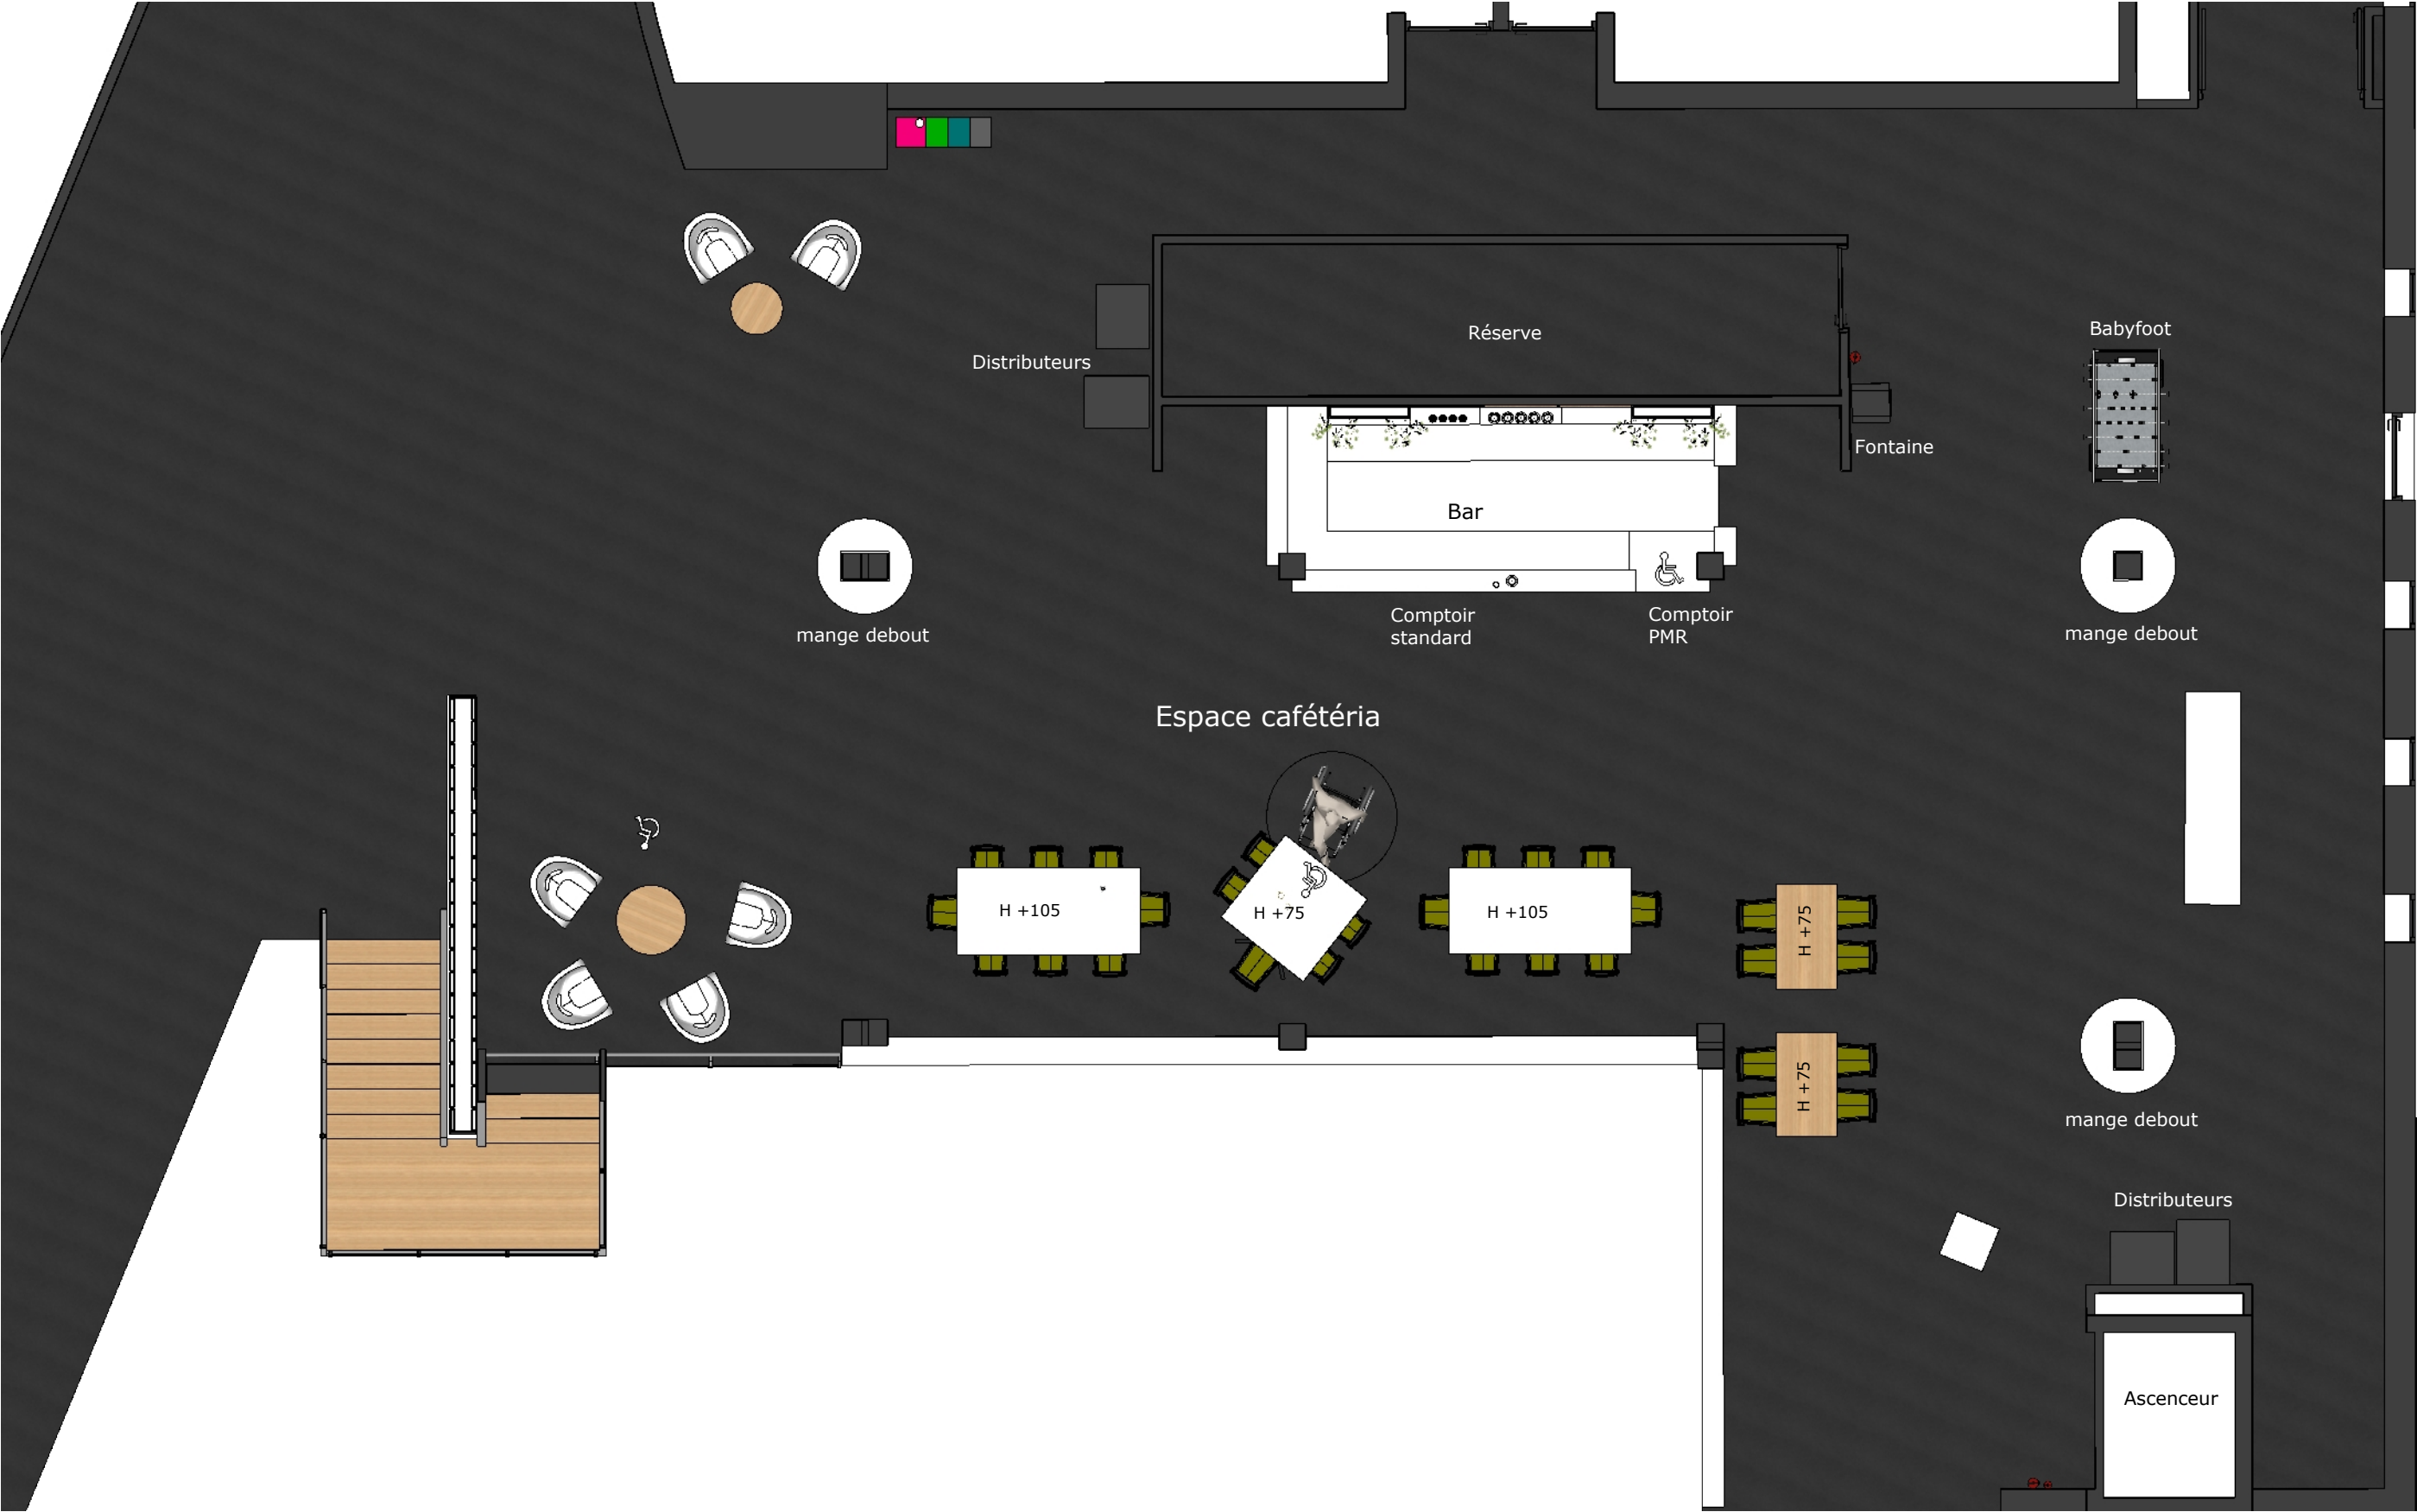

R+1 Cafétéria - zone 9 plan 2D - 1/75

Attention, les cotes sont données à titre indicatif. Charge aux entreprises de les contrôler sur site avant la mise en fabrication des ouvrages et l'exécution des travaux.

<div><div><div>af</div><div>af</div><div>I</div></div><div>ATELIER D'ARCHITECTURE INTERIEURE FREDERIC WOLFERSPERGER</div></div>	Client <b>Ministère de la Justice ENPJJ Roubaix</b>		Format: <b>A3</b>	
	Désignation <b>Plan R+1 Cafétéria</b>	Plan: <b>Implantation 2D z9</b>	Dossier n°: <b>240133P</b>	Echelle: <b>1/75</b>
	Visa MOE:		Visa MO:	Date: <b>15/10/2025</b>
				Indice: <b>B</b>



R+1 Cafétéria - zone 9 plan 3D

Attention, les cotes sont données à titre indicatif. Charge aux entreprises de les contrôler sur site avant la mise en fabrication des ouvrages et l'exécution des travaux.


<div><div>A</div><div>A</div><div>I</div></div>			Client <b>Ministère de la Justice ENPJJ Roubaix</b>		Format: <b>A3</b>		
<div>ATELIER</div> <div>D'ARCHITECTURE INTERIEURE</div> <div>FREDERIC WOLFERSPERGER</div>			Désignation <b>Plan R+1 Cafétéria</b>	Plan: <b>Implantation zone 9</b>	Dossier n°: <b>240133P</b>	Echelle: <b>HE</b>	
			Visa MOE:		Visa MO:	Date: <b>15/10/2025</b>	Indice: <b>B</b>




RDC détail comptoir bar espace cafétéria - zone 9 - 1/33



Elévation PP

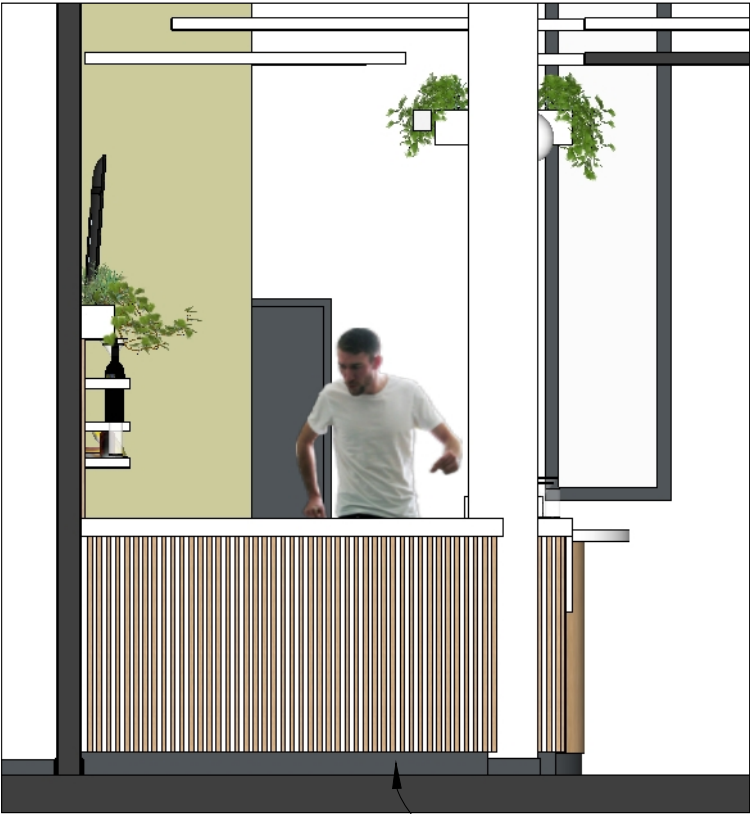

Elévation QQ

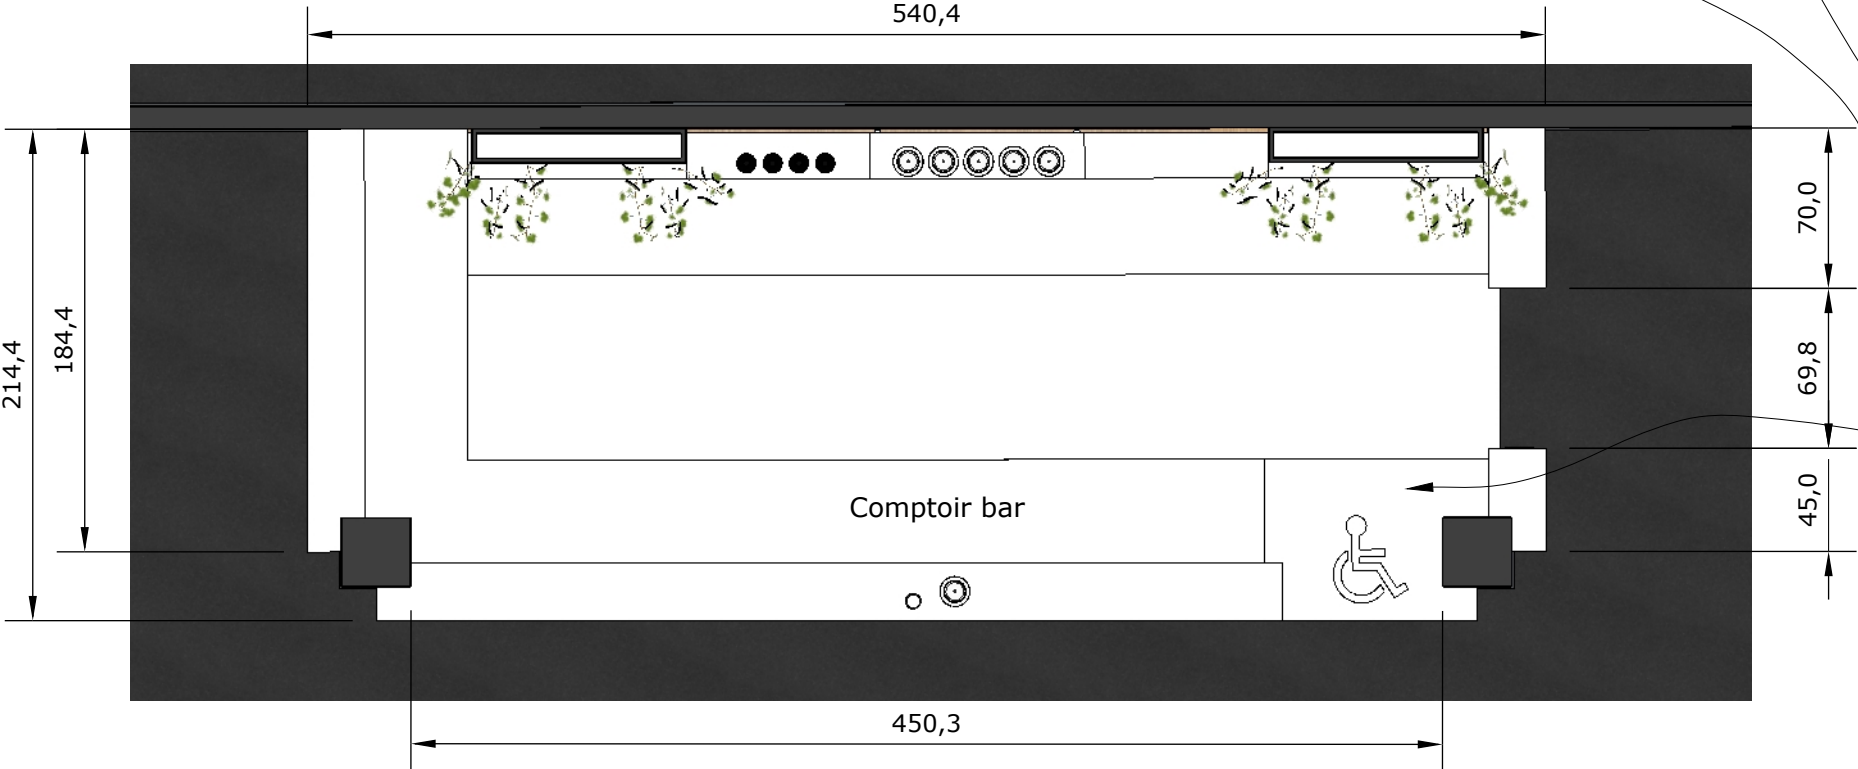

Plan Comptoir 1/33

Panneaux acoustiques suspendus  
Lumières type sphères opaline suspendues.

Plinthes revêtement inox brossé.  
Arrière bar habillage panneau décor chêne crémaillères et consoles laquées blanc tablettes stratifié blanc.  
Piste de bar avec retombée en solid surface type Kerrock coloris blanc à définir.  
Façade stratifié blanc avec tasseaux chêne vernis satiné.  
La barre repose pieds existante est supprimée.  
Le portillon est à prévoir en option (type existant)  
Découpe et modification du comptoir existant pour créer une accessibilité PMR.


Attention, les cotes sont données à titre indicatif. Charge aux entreprises de les contrôler sur site avant la mise en fabrication des ouvrages et l'exécution des travaux.

A	A	I

ATELIER  
D'ARCHITECTURE INTERIEURE  
FREDERIC WOLFERSPERGER

Client <b>Ministère de la Justice ENPJJ Roubaix</b>		Format: <b>A3</b>	
Désignation <b>R+1 cafétéria z9</b>	Plan: <b>Détail comptoir</b>	Dossier n°: <b>240133P</b>	Echelle: <b>1/33</b>
Visa MOE:		Visa MO:	
		Date: <b>15/10/2025</b>	Indice: <b>B</b>

RDC détail comptoir bar partie PMR - zone 9 - 1/25

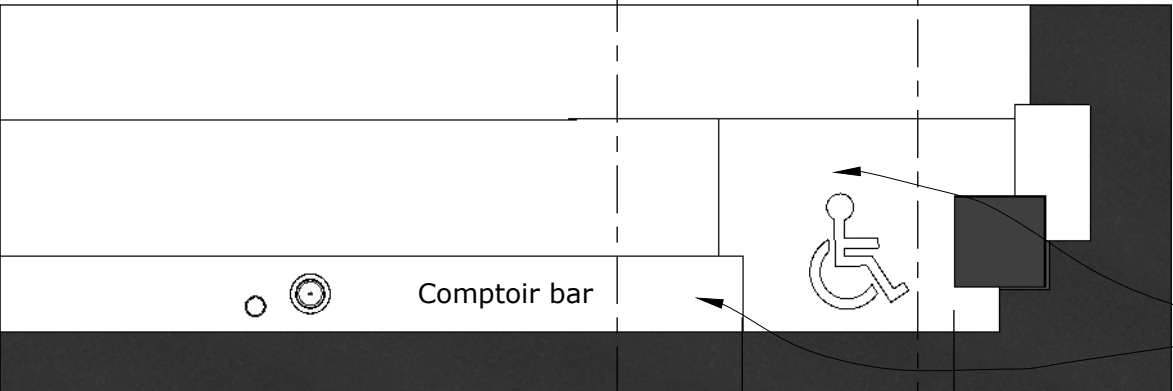

Plan Comptoir 1/25


Attention, les cotes sont données à titre indicatif. Charge aux entreprises de les contrôler sur site avant la mise en fabrication des ouvrages et l'exécution des travaux.

Façade stratifié blanc avec tasseaux chêne vernis satiné.


Découpe et modification du comptoir existant pour créer une accessibilité PMR.

La barre repose pieds existante est supprimée.  
Le portillon est à prévoir en option (type existant)

Piste de bar avec retombée en solid surface type Kerrock coloris blanc à définir.

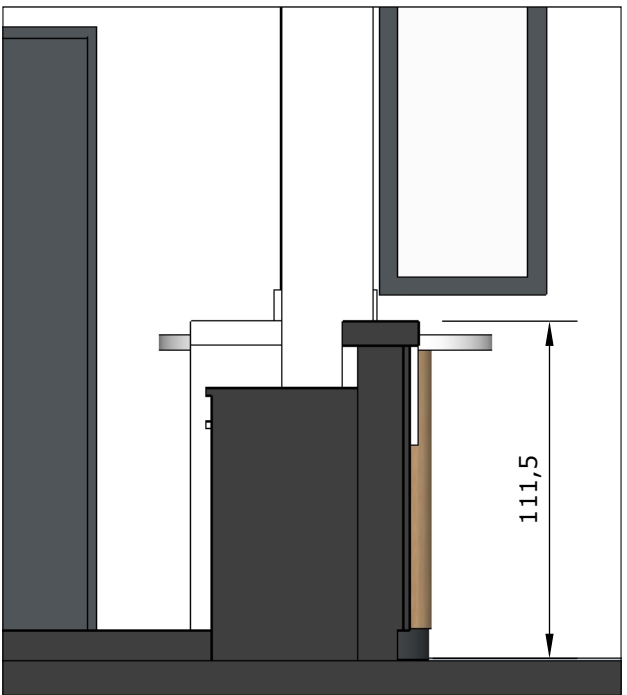

Coupe AA Dimensions standard

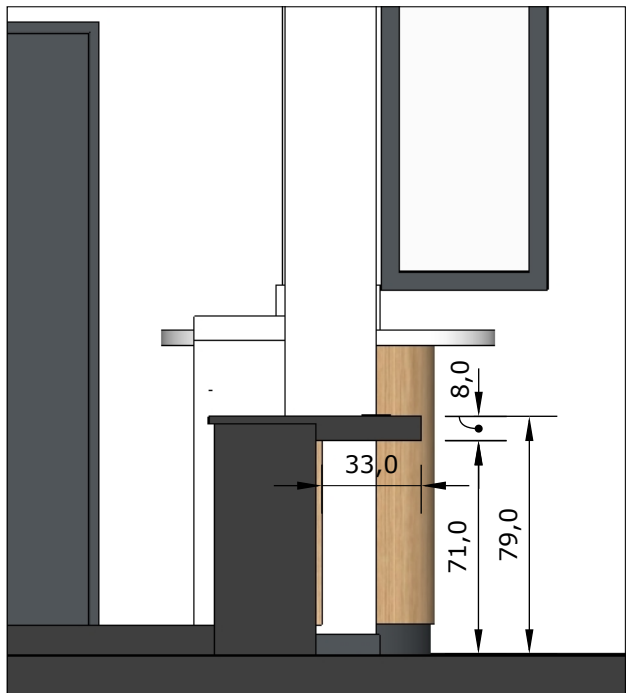


Coupe BB Dimensions aux normes accessibilité PMR

<div><div><div>f</div><div>f</div><div>I</div></div><div>ATELIER D'ARCHITECTURE INTERIEURE FREDERIC WOLFERSPERGER</div></div>	Client <b>Ministère de la Justice ENPJJ Roubaix</b>		Format: <b>A3</b>	
	Désignation <b>R+1 cafétéria z9</b>	Plan: <b>Détail bar côté PMR</b>	Dossier n°: <b>240133P</b>	Echelle: <b>1/25</b>
	Visa MOE:	Visa MO:	Date: <b>15/10/2025</b>	Indice: <b>B</b>



R+1 détail mange debout espace cafétéria - zone 9 - 1/25

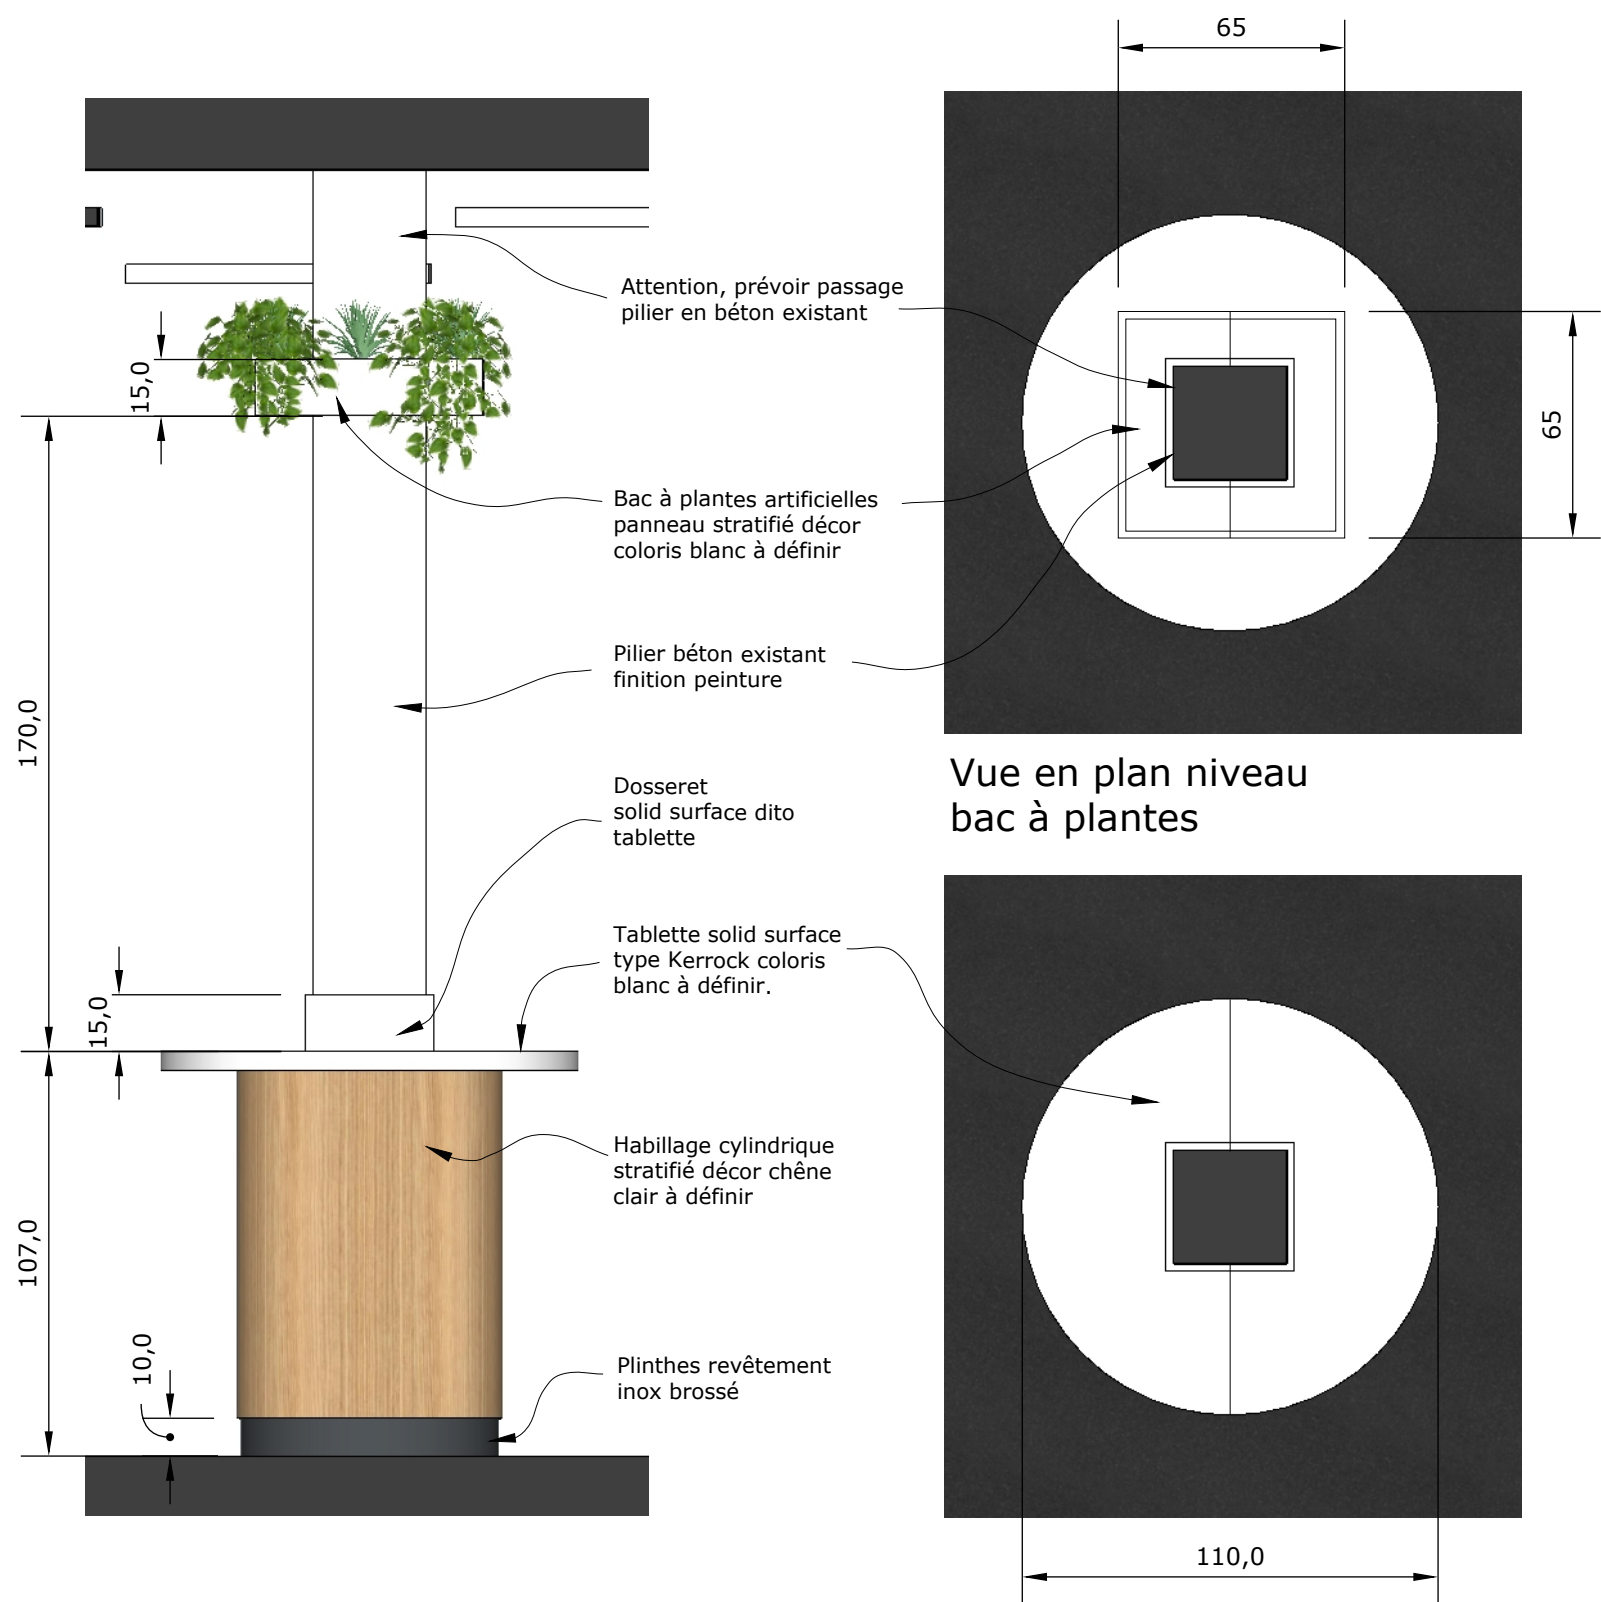

Vue en 3D

Elévation suivant PP


Vue en plan niveau  
tablette

Elévation FF


Attention, les cotes sont données à titre indicatif. Charge aux entreprises de les contrôler sur site avant la mise en fabrication des ouvrages et l'exécution des travaux.

<table><tr><td>A</td><td>A</td><td>I</td></tr><tr><td></td><td></td><td></td></tr></table>	A	A	I				Client			Format:
	A	A	I							
	Ministère de la Justice ENPJJ Roubaix			A3						
	Désignation		Plan:	Dossier n°:	Echelle:					
R+1 cafétéria z9		Détail mange debout	240133P	1/25						
ATELIER D'ARCHITECTURE INTERIEURE FREDERIC WOLFERSPERGER	Visa MOE:		Visa MO:	Date:	Indice:					
				15/10/2025	B					

R+1 détail desserte Espace cafétéria - zone 9 - 1/20

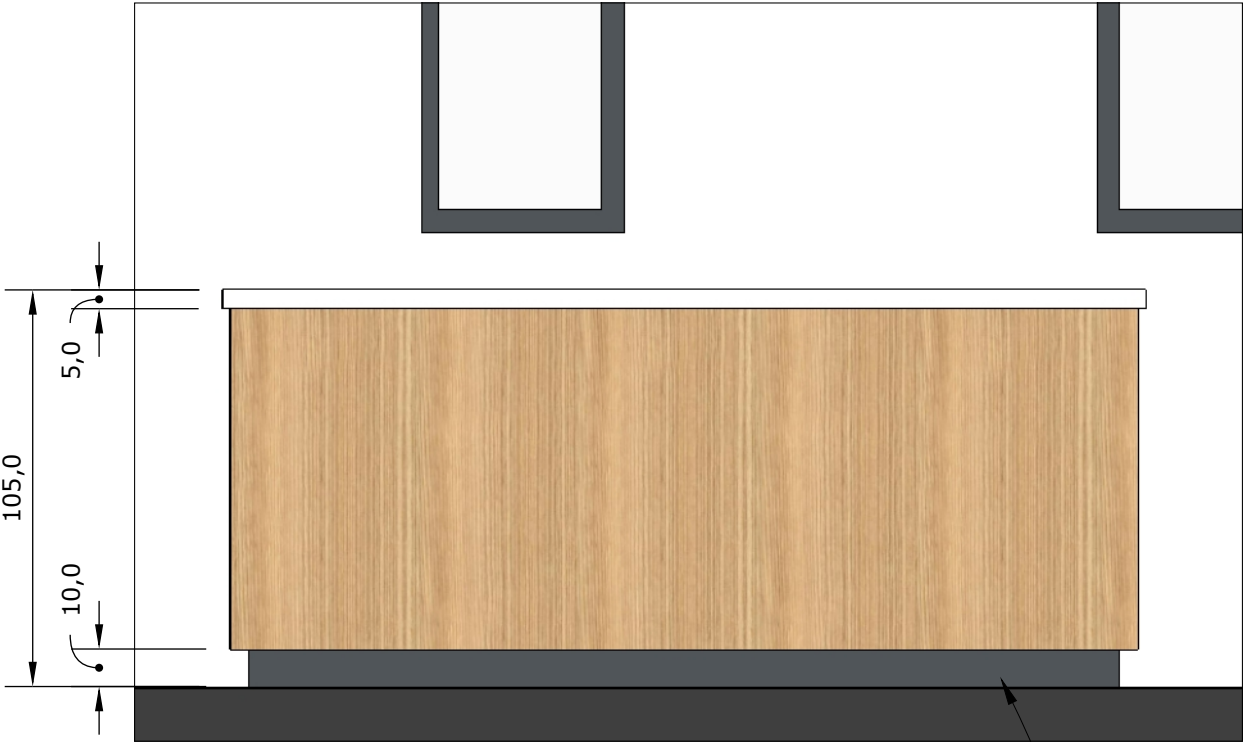


Vue de face

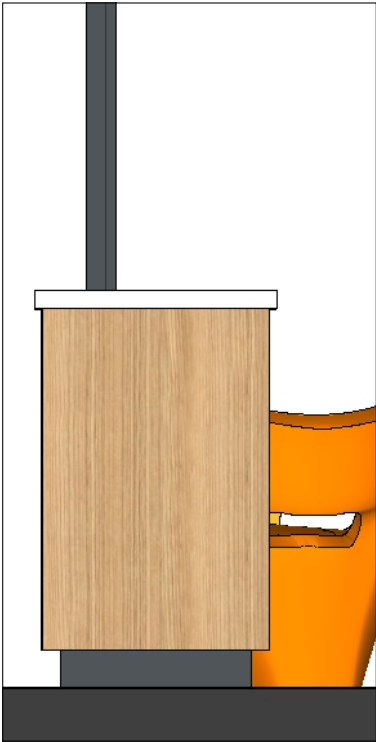

Vue de côté



Vue en 3D

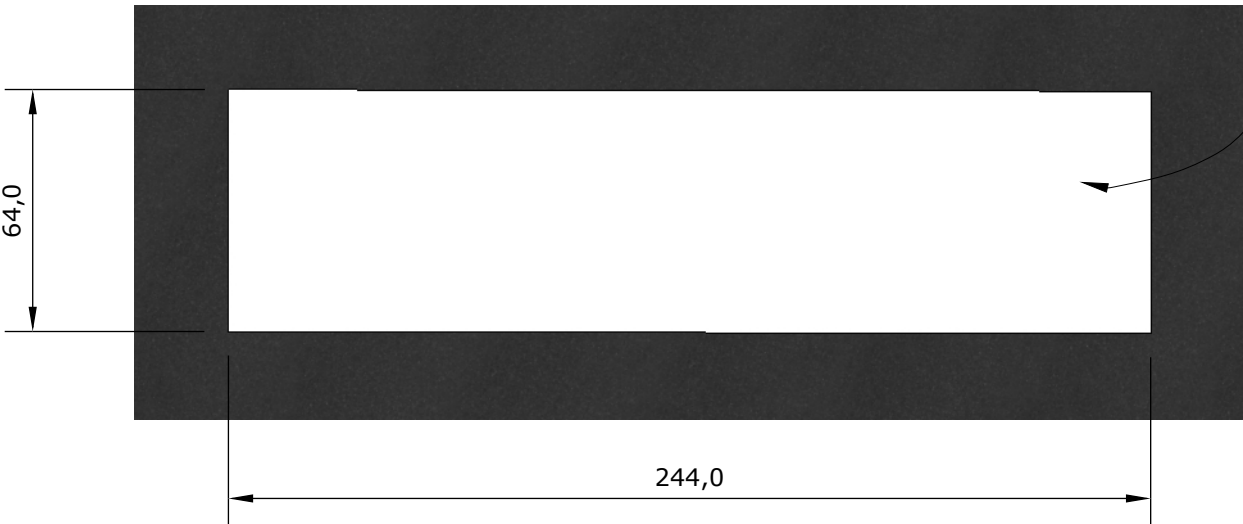

Vue de dessus

Plinthes revêtement inox brossé.

Dessus plateau avec retombée en solid surface type Kerrock coloris blanc à définir.

Habillage de façade stratifié décor chêne clair à définir

Attention, les cotes sont données à titre indicatif. Charge aux entreprises de les contrôler sur site avant la mise en fabrication des ouvrages et l'exécution des travaux.

<div><div><div>af</div><div>af</div><div>I</div></div><div>ATELIER D'ARCHITECTURE INTERIEURE FREDERIC WOLFERSPERGER</div></div>	Client <b>Ministère de la Justice ENPJJ Roubaix</b>			Format: <b>A3</b>
	Désignation <b>R+1 cafétéria z9</b>	Plan: <b>Détail desserte</b>	Dossier n°: <b>240133P</b>	Echelle: <b>1/25</b>
	Visa MOE:	Visa MO:	Date: <b>15/10/2025</b>	Indice: <b>B</b>





Vue photoréaliste 1 cafétéria zone 9

Attention, les cotes sont données à titre indicatif. Charge aux entreprises de les contrôler sur site avant la mise en fabrication des ouvrages et l'exécution des travaux.

<table><tr><td>A</td><td>A</td><td>I</td></tr><tr><td></td><td></td><td></td></tr><tr><td></td><td></td><td></td></tr><tr><td></td><td></td><td></td></tr></table>	A	A	I										Client <b>Ministère de la Justice ENPJJ Roubaix</b>			Format: <b>A3</b>
	A	A	I													
Désignation <b>R+1 cafétéria z 9</b>		Plan: <b>Vue photoréaliste 1</b>	Dossier n°: <b>240133P</b>	Echelle: <b>HE</b>												
ATELIER D'ARCHITECTURE INTERIEURE FREDERIC WOLFERSPERGER		Visa MOE:	Visa MO:	Date: <b>15/10/2025</b>												
		Indice: <b>B</b>														






Vue photoréaliste 2 cafétéria zone 9

Attention, les cotes sont données à titre indicatif. Charge aux entreprises de les contrôler sur site avant la mise en fabrication des ouvrages et l'exécution des travaux.


<table><tr><td>A</td><td>A</td><td>I</td></tr><tr><td></td><td></td><td></td></tr></table>	A	A	I				Client <b>Ministère de la Justice ENPJJ Roubaix</b>			Format: <b>A3</b>
	A	A	I							
	Désignation <b>R+1 cafétéria z 9</b>		Plan: <b>Vue photoréaliste 2</b>	Dossier n°: <b>240133P</b>	Echelle: <b>HE</b>					
Visa MOE:		Visa MO:	Date: <b>15/10/2025</b>	Indice: <b>B</b>						
ATELIER D'ARCHITECTURE INTERIEURE FREDERIC WOLFERSPERGER										



R+1 plan Espace Maryse Vaillant - zone 10 - 1/50

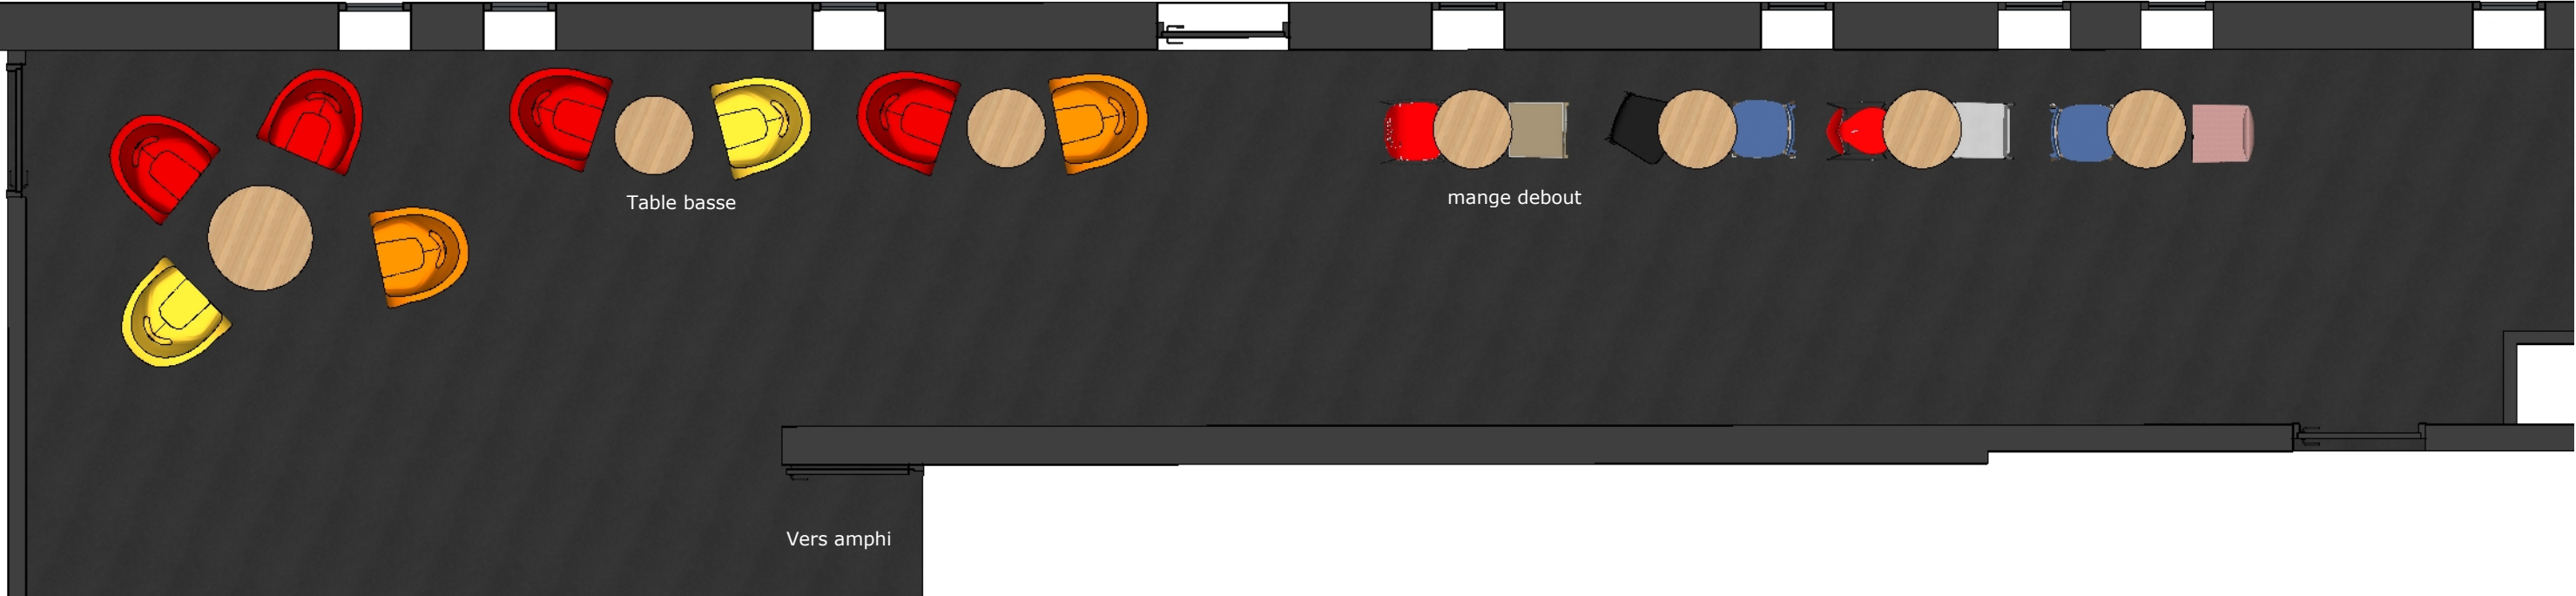

R+1 Espace Maryse Vaillant - zone 10 plan 2D - 1/50

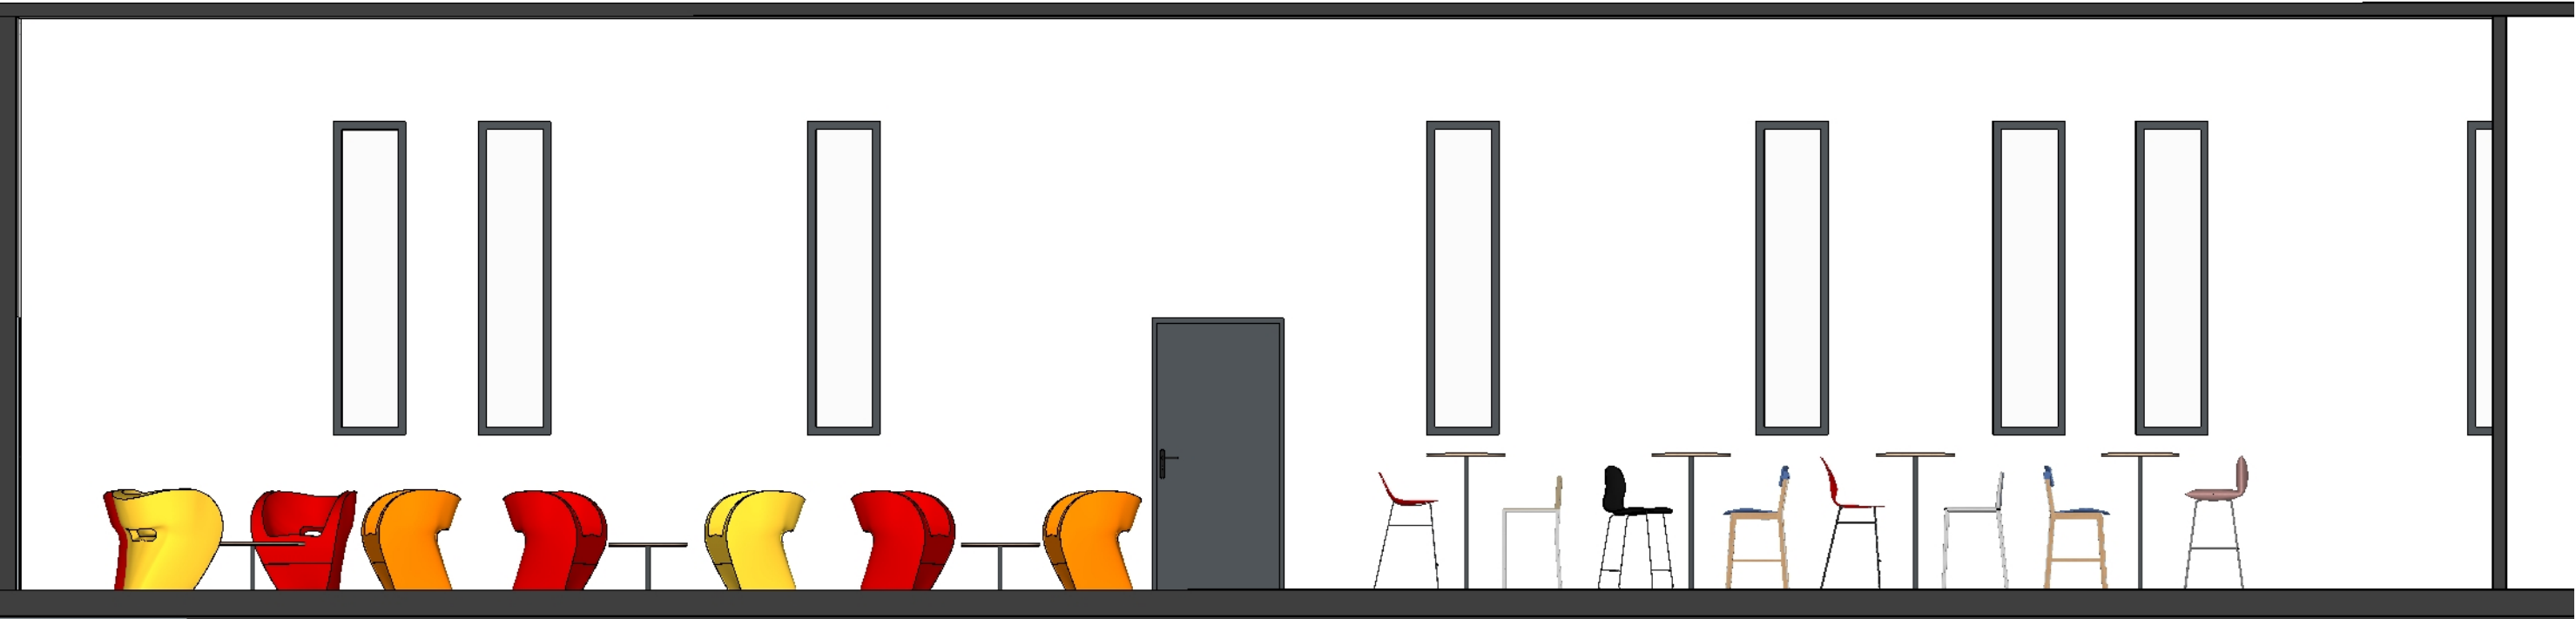


R+1 Espace Maryse Vaillant - zone 10   l  vation 2D - 1/50

Attention, les cotes sont donn  es    titre indicatif. Charge aux entreprises de les contr  ler sur site avant la mise en fabrication des ouvrages et l'ex  cution des travaux.

<table><tr><td>A</td><td>A</td><td>I</td></tr><tr><td></td><td></td><td></td></tr><tr><td></td><td></td><td></td></tr><tr><td></td><td></td><td></td></tr><tr><td></td><td></td><td></td></tr></table>	A	A	I													Client <b>Ministère de la Justice ENPJJ Roubaix</b>			Format: <b>A3</b>
	A	A	I																
Désignation <b>Plan R+1 Maryse V</b>		Plan: <b>Implantation 2D z10</b>	Dossier n°: <b>240133P</b>	Echelle: <b>1/50</b>															
Visa MOE:		Visa MO:	Date: <b>15/10/2025</b>	Indice: <b>B</b>															
ATELIER D'ARCHITECTURE INTERIEURE FREDERIC WOLFERSPERGER																			

R+1 plan Espace Maryse Vaillant vues 3D - zone 10

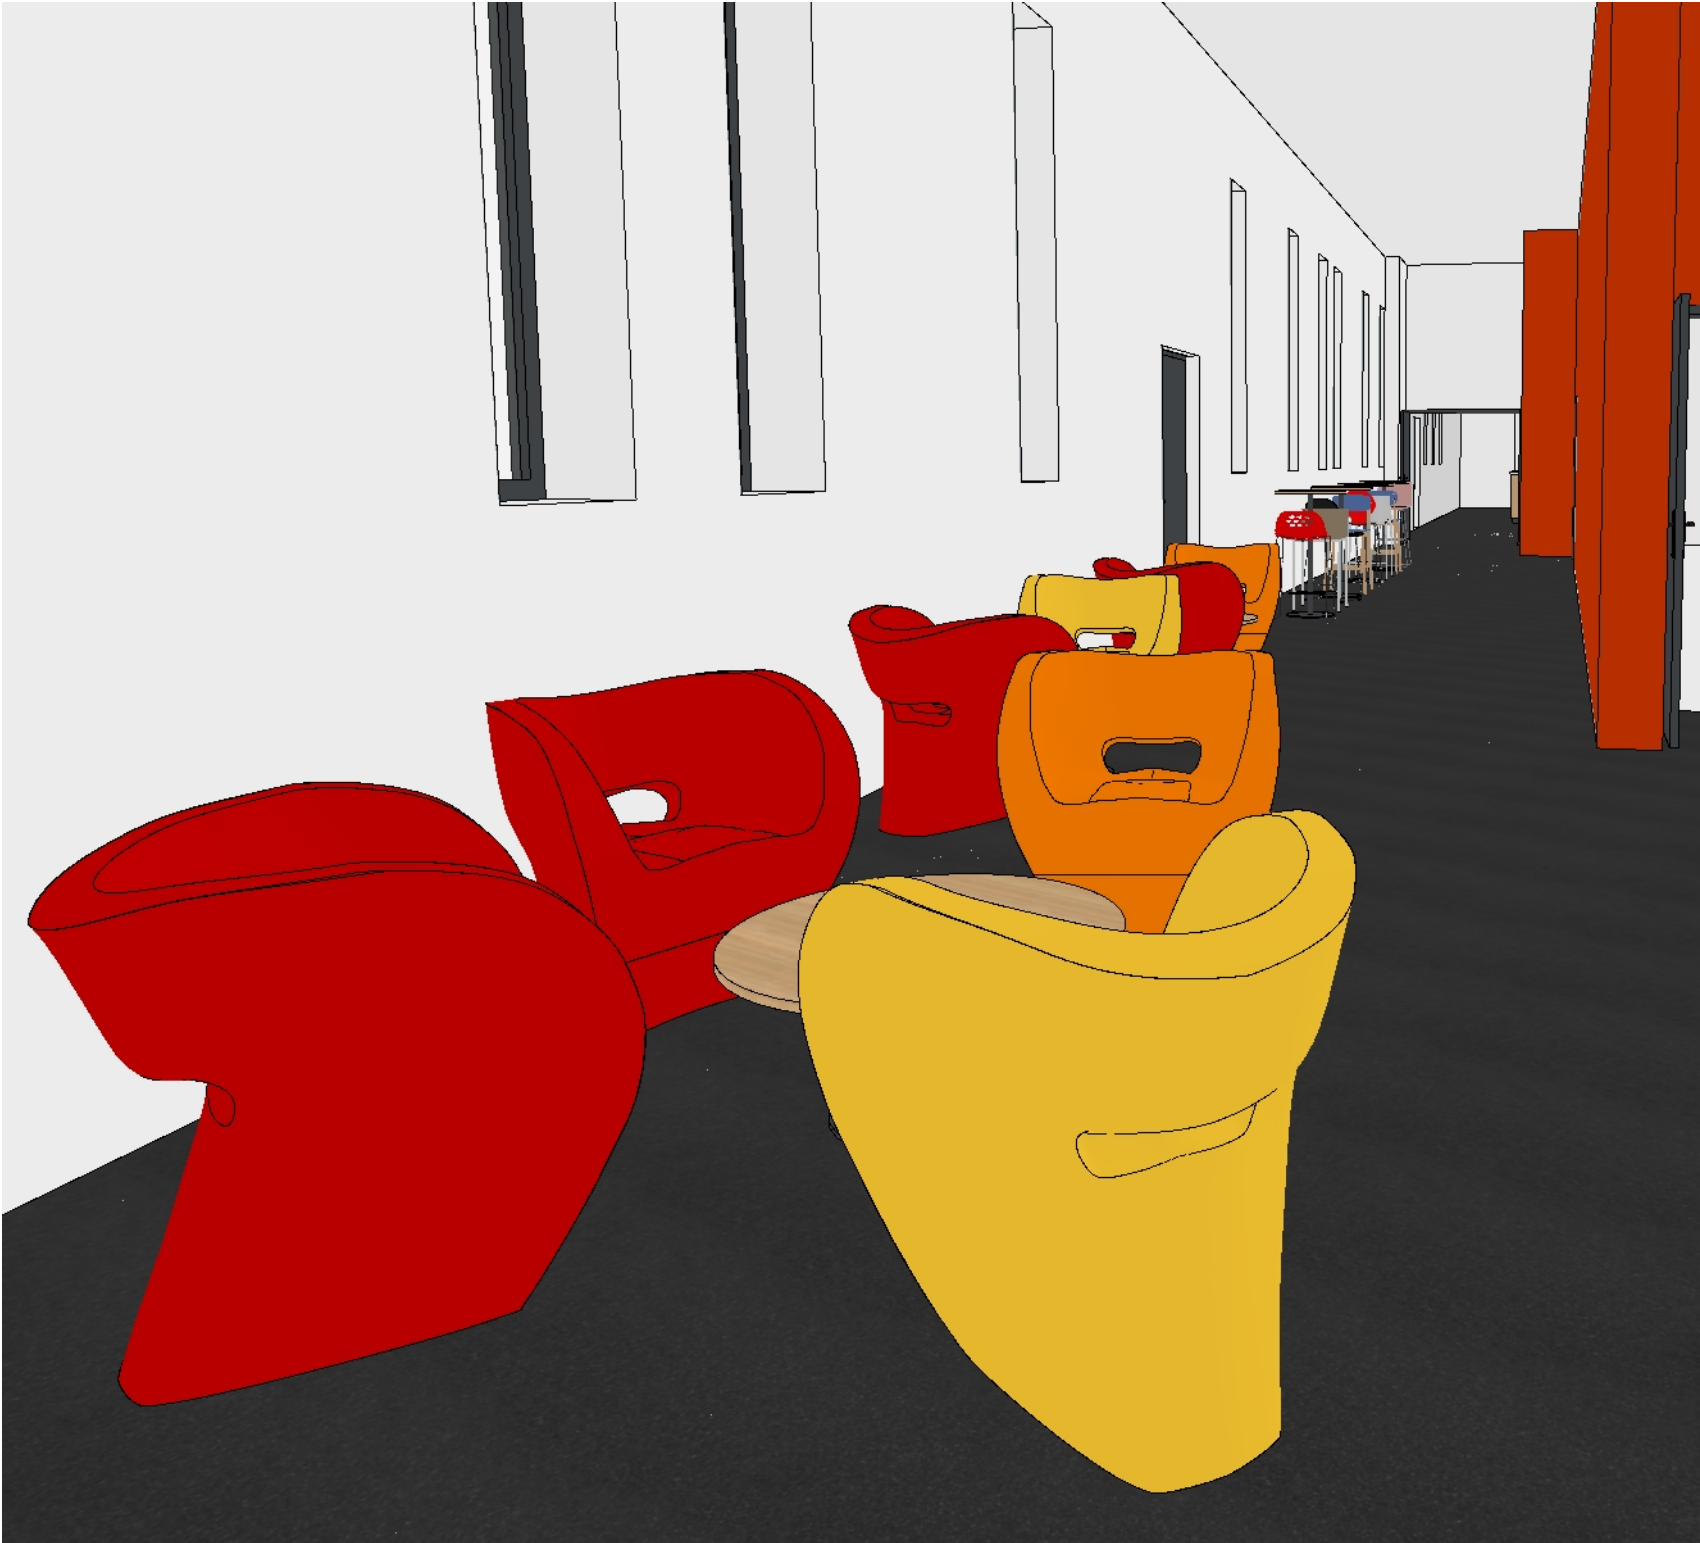

Vue 3D 1

Vue 3D 2

Attention, les cotes sont données à titre indicatif. Charge aux entreprises de les contrôler sur site avant la mise en fabrication des ouvrages et l'exécution des travaux.

<table><tr><td>A</td><td>A</td><td>I</td></tr><tr><td></td><td></td><td></td></tr><tr><td></td><td></td><td></td></tr><tr><td></td><td></td><td></td></tr><tr><td></td><td></td><td></td></tr></table>	A	A	I													Client <b>Ministère de la Justice ENPJJ Roubaix</b>			Format: <b>A3</b>
	A	A	I																
Désignation <b>Plan R+1 Maryse V</b>		Plan: <b>Vues 3D 1 et 2 - z10</b>	Dossier n°: <b>240133P</b>	Echelle: <b>1/50</b>															
ATELIER D'ARCHITECTURE INTERIEURE FREDERIC WOLFERSPERGER		Visa MOE:	Visa MO:	Date: <b>15/10/2025</b>															
				Indice: <b>B</b>															