

Ministère de la Justice
Ecole Nationale de la Protection Judiciaire de la Jeunesse
ENPJJ 16, rue du Curoir à Roubaix
Projet d'aménagement et d'équipement d'espaces de travail partagés
Plans du 2ème étage




Plan 3D R+1 ensemble

Attention, les cotes sont données à titre indicatif. Charge aux entreprises de les contrôler sur site avant la mise en fabrication des ouvrages et l'exécution des travaux.

<table><tr><td>A</td><td>A</td><td>I</td></tr><tr><td></td><td></td><td></td></tr></table>	A	A	I				Client Ministère de la Justice ENPJJ Roubaix			Format: A3
	A	A	I							
	Désignation R+2 projet		Plan: Dossier de plans	Dossier n°: 240133P	Echelle: HE					
Visa MOE:		Visa MO:	Date: 15/10/2025	Indice: B						
ATELIER D'ARCHITECTURE INTERIEURE FREDERIC WOLFERSPERGER										

Plan ensemble R+2

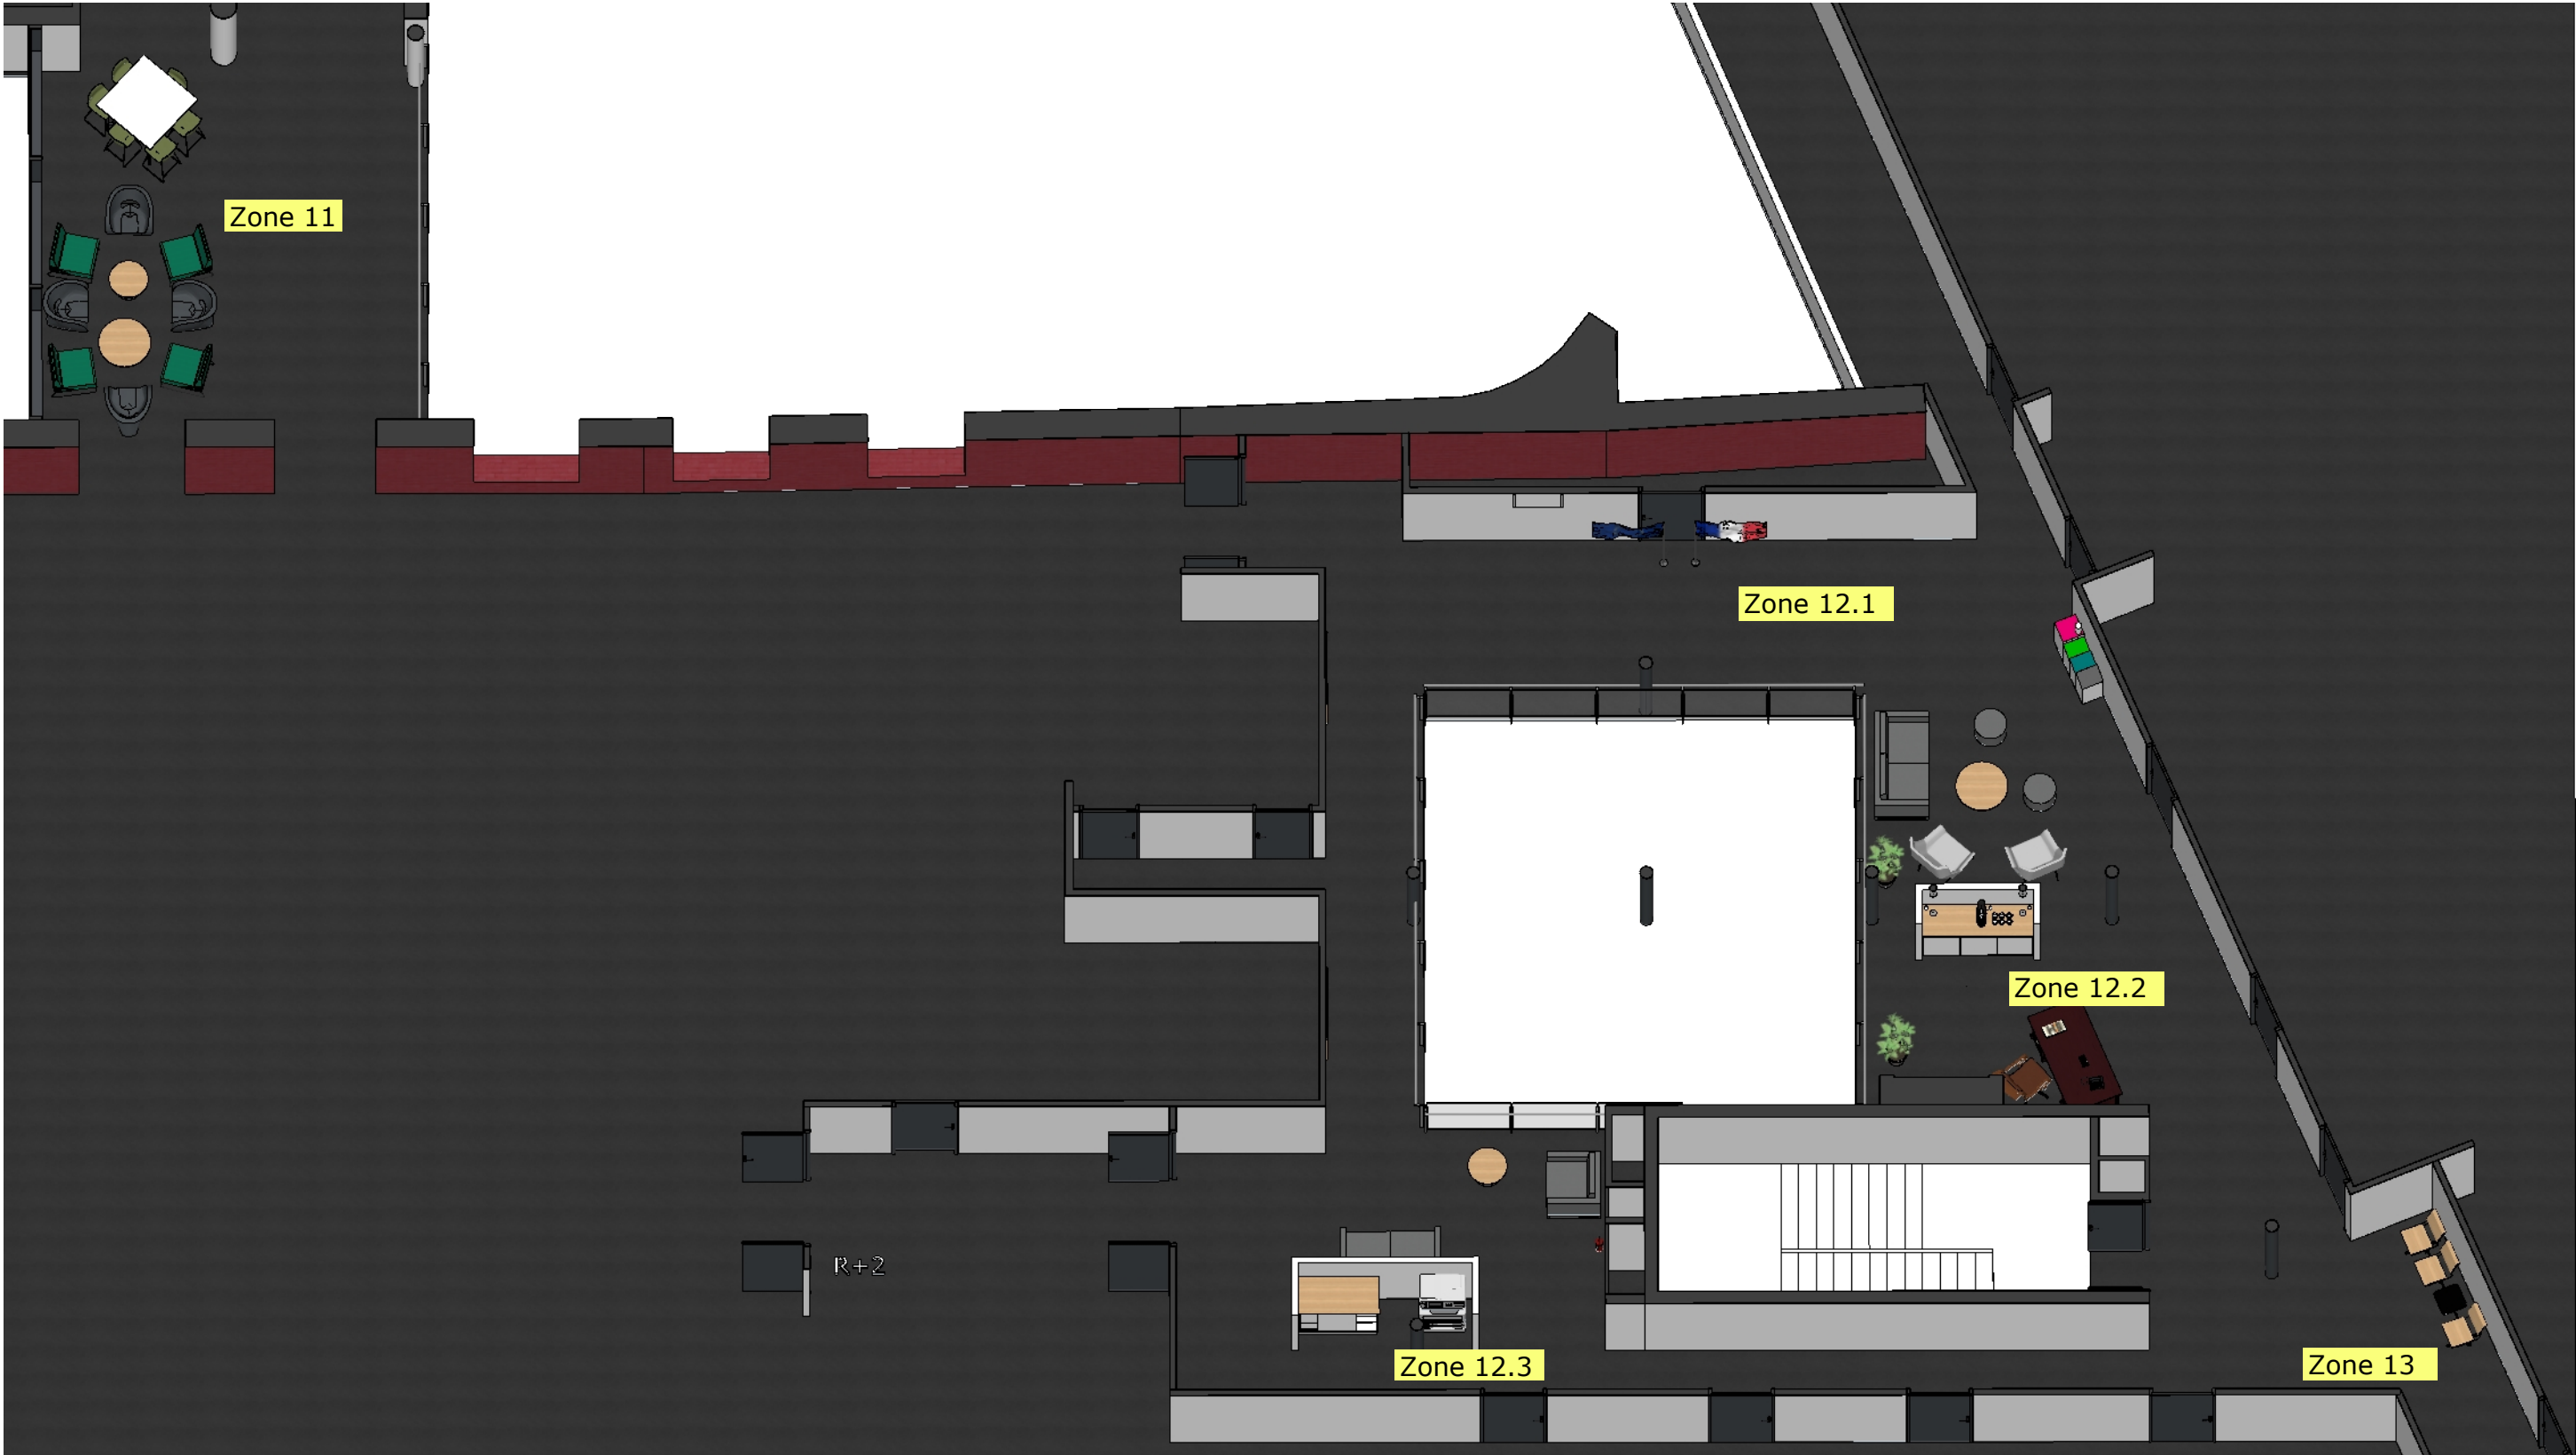


Implantation R+2 plan 3D

Attention, les cotes sont données à titre indicatif. Charge aux entreprises de les contrôler sur site avant la mise en fabrication des ouvrages et l'exécution des travaux.

<div><div>A</div><div>A</div><div>I</div></div>			Client Ministère de la Justice ENPJJ Roubaix		Format: A3		
<div>ATELIER D'ARCHITECTURE INTERIEURE FREDERIC WOLFERSPERGER</div>			Désignation R+2 plan ensemble	Plan: Implantation 3D	Dossier n°: 240133P	Echelle: HE	
			Visa MOE:		Visa MO:	Date: 15/10/2025	Indice: B

R+2 Espace Lebas - Implantation zone 11 - 1/50

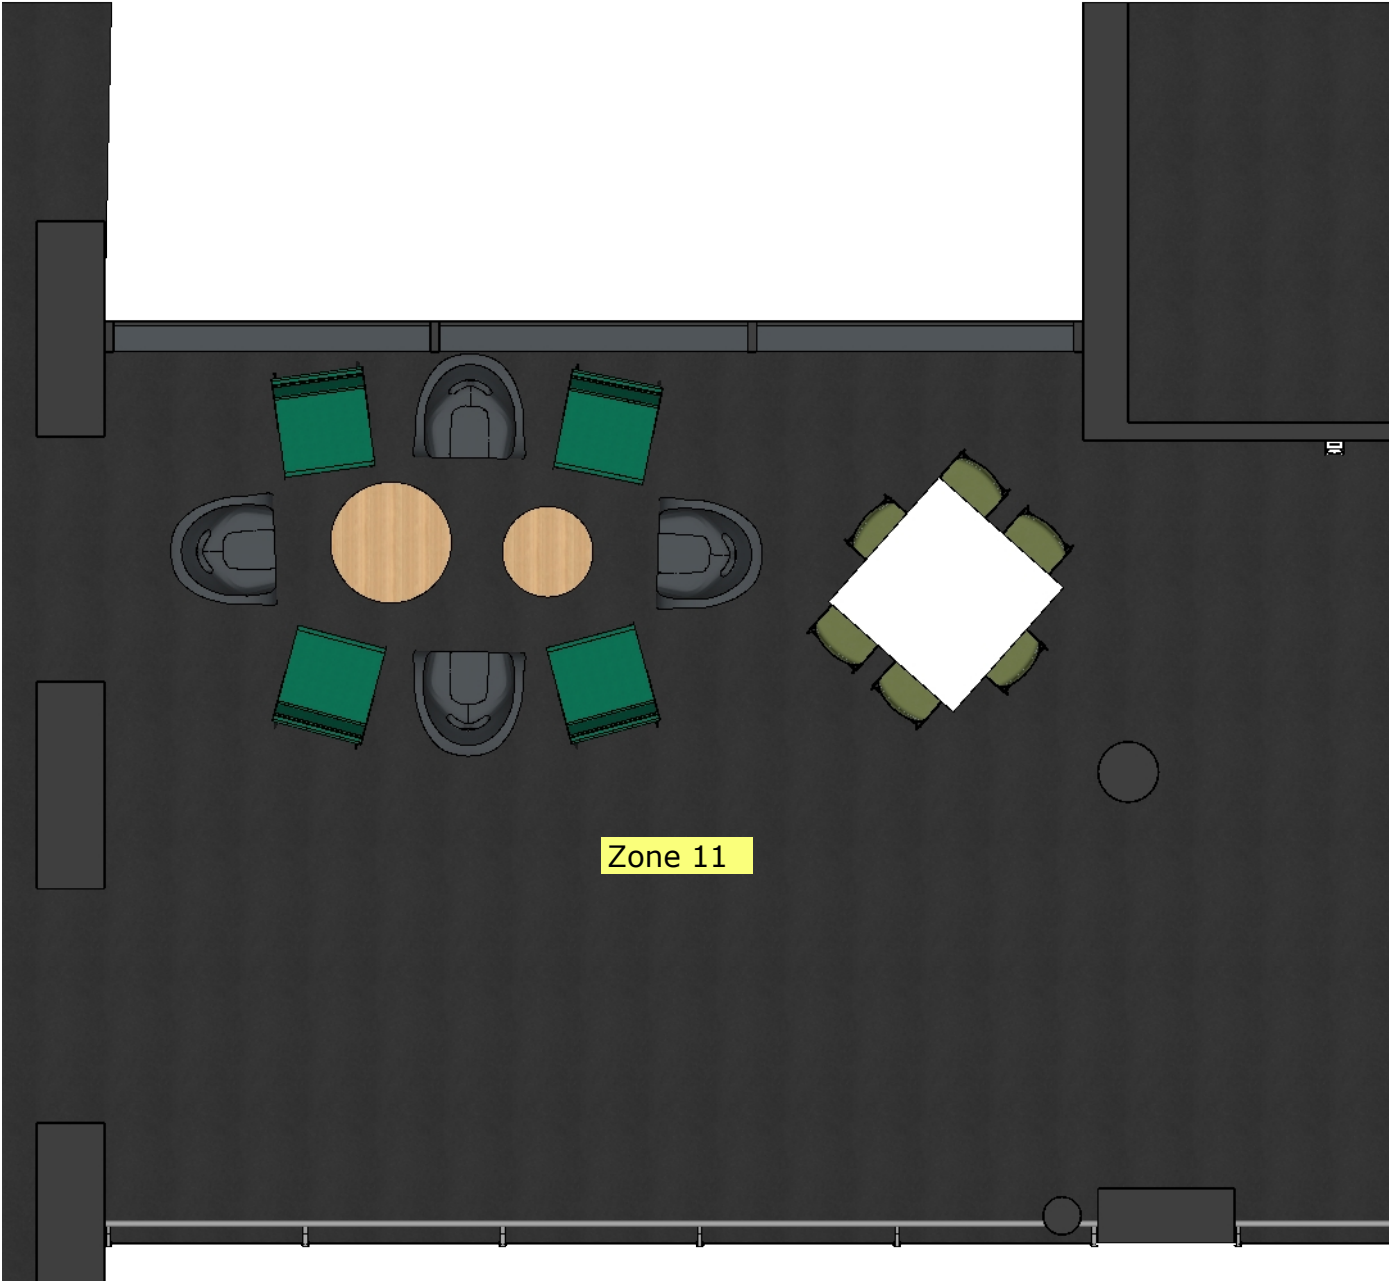

Plan implantation 2D - Espace Lebas zone 11 1/50




Plan implantation 3D Espace Lebas - zone 11 hors échelle


Attention, les cotes sont données à titre indicatif. Charge aux entreprises de les contrôler sur site avant la mise en fabrication des ouvrages et l'exécution des travaux.

<div><div>A</div><div>A</div><div>I</div></div>			Client Ministère de la Justice ENPJJ Roubaix		Format: A3	
<div>ATELIER</div> <div>D'ARCHITECTURE INTERIEURE</div> <div>FREDERIC WOLFERSPERGER</div>			Désignation Plan R+2 "Lebas"	Plan: Implantation zone 11	Dossier n°: 240133P	
			Visa MOE:		Visa MO:	Echelle: 1/50
						Date: 15/10/2025

R+2 Espace Lebas - Vue 3D 1 et 2 - zone 11

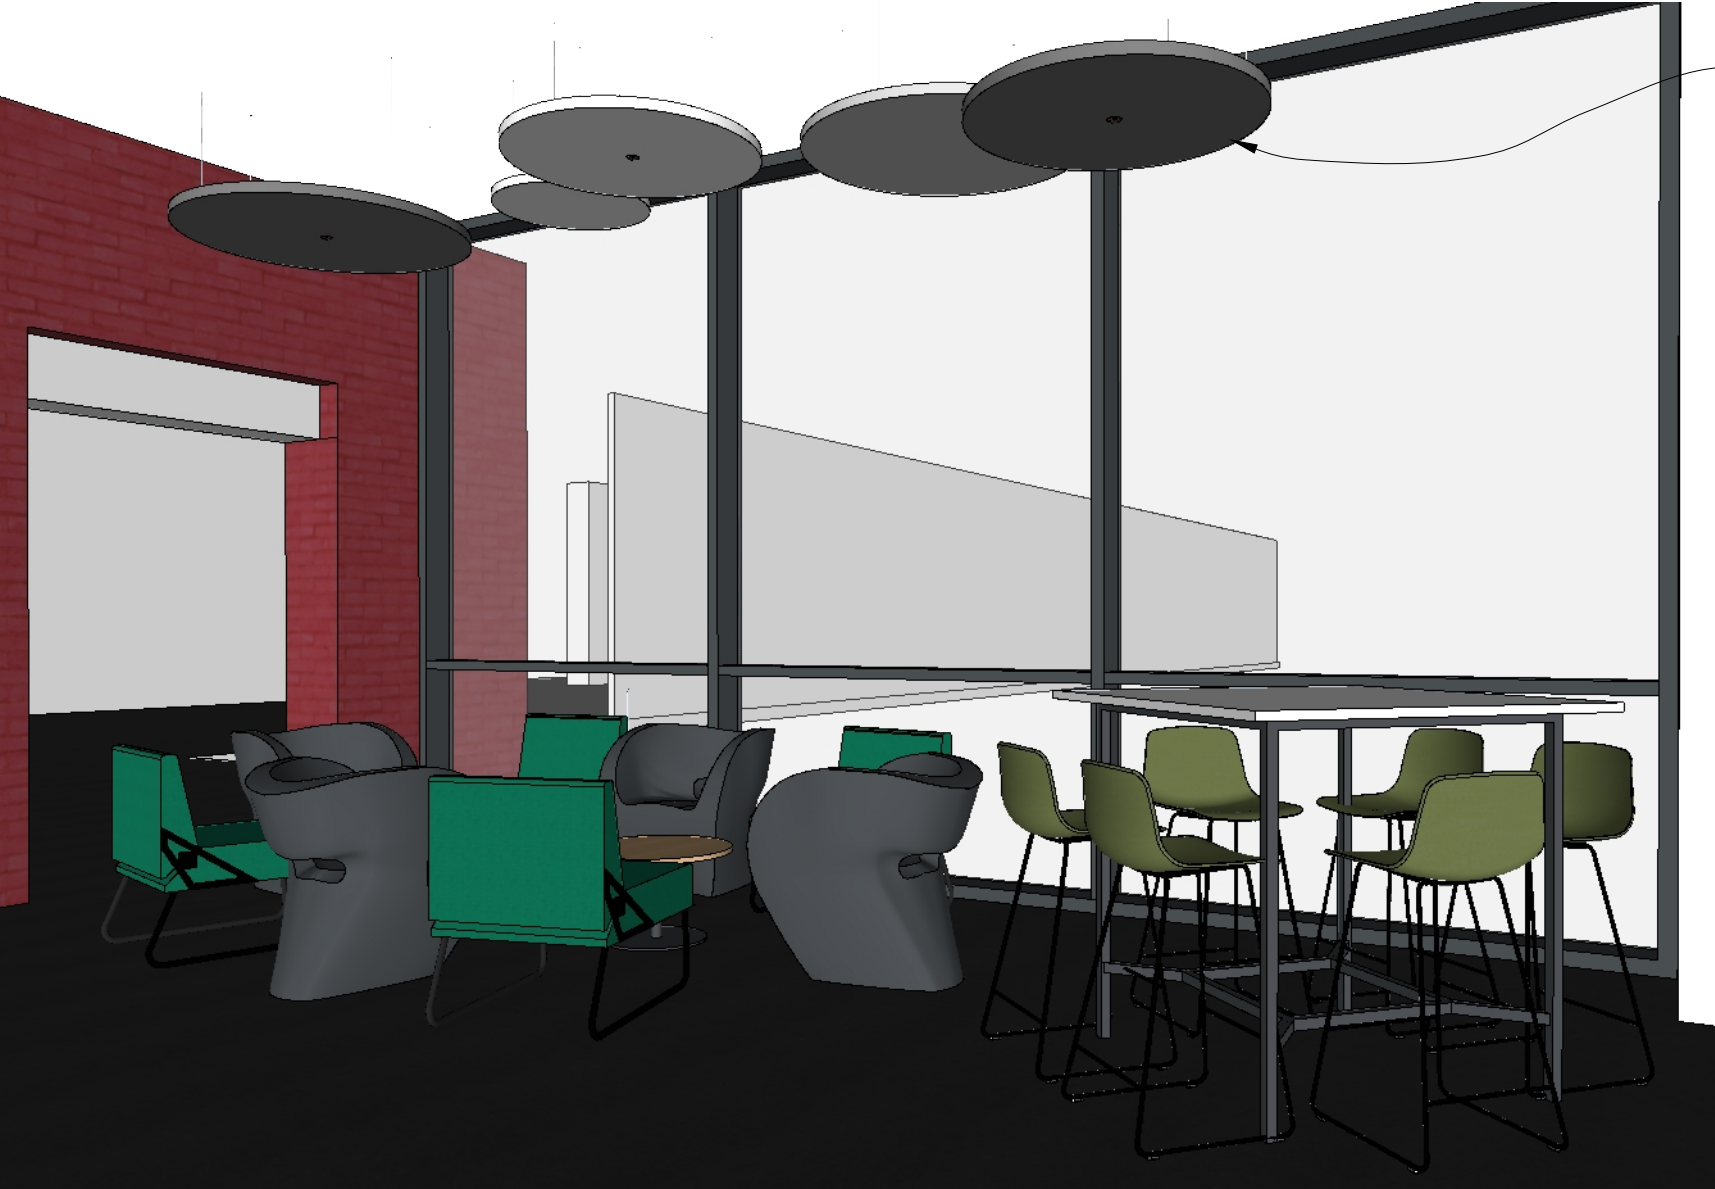

Vue 3D n°1

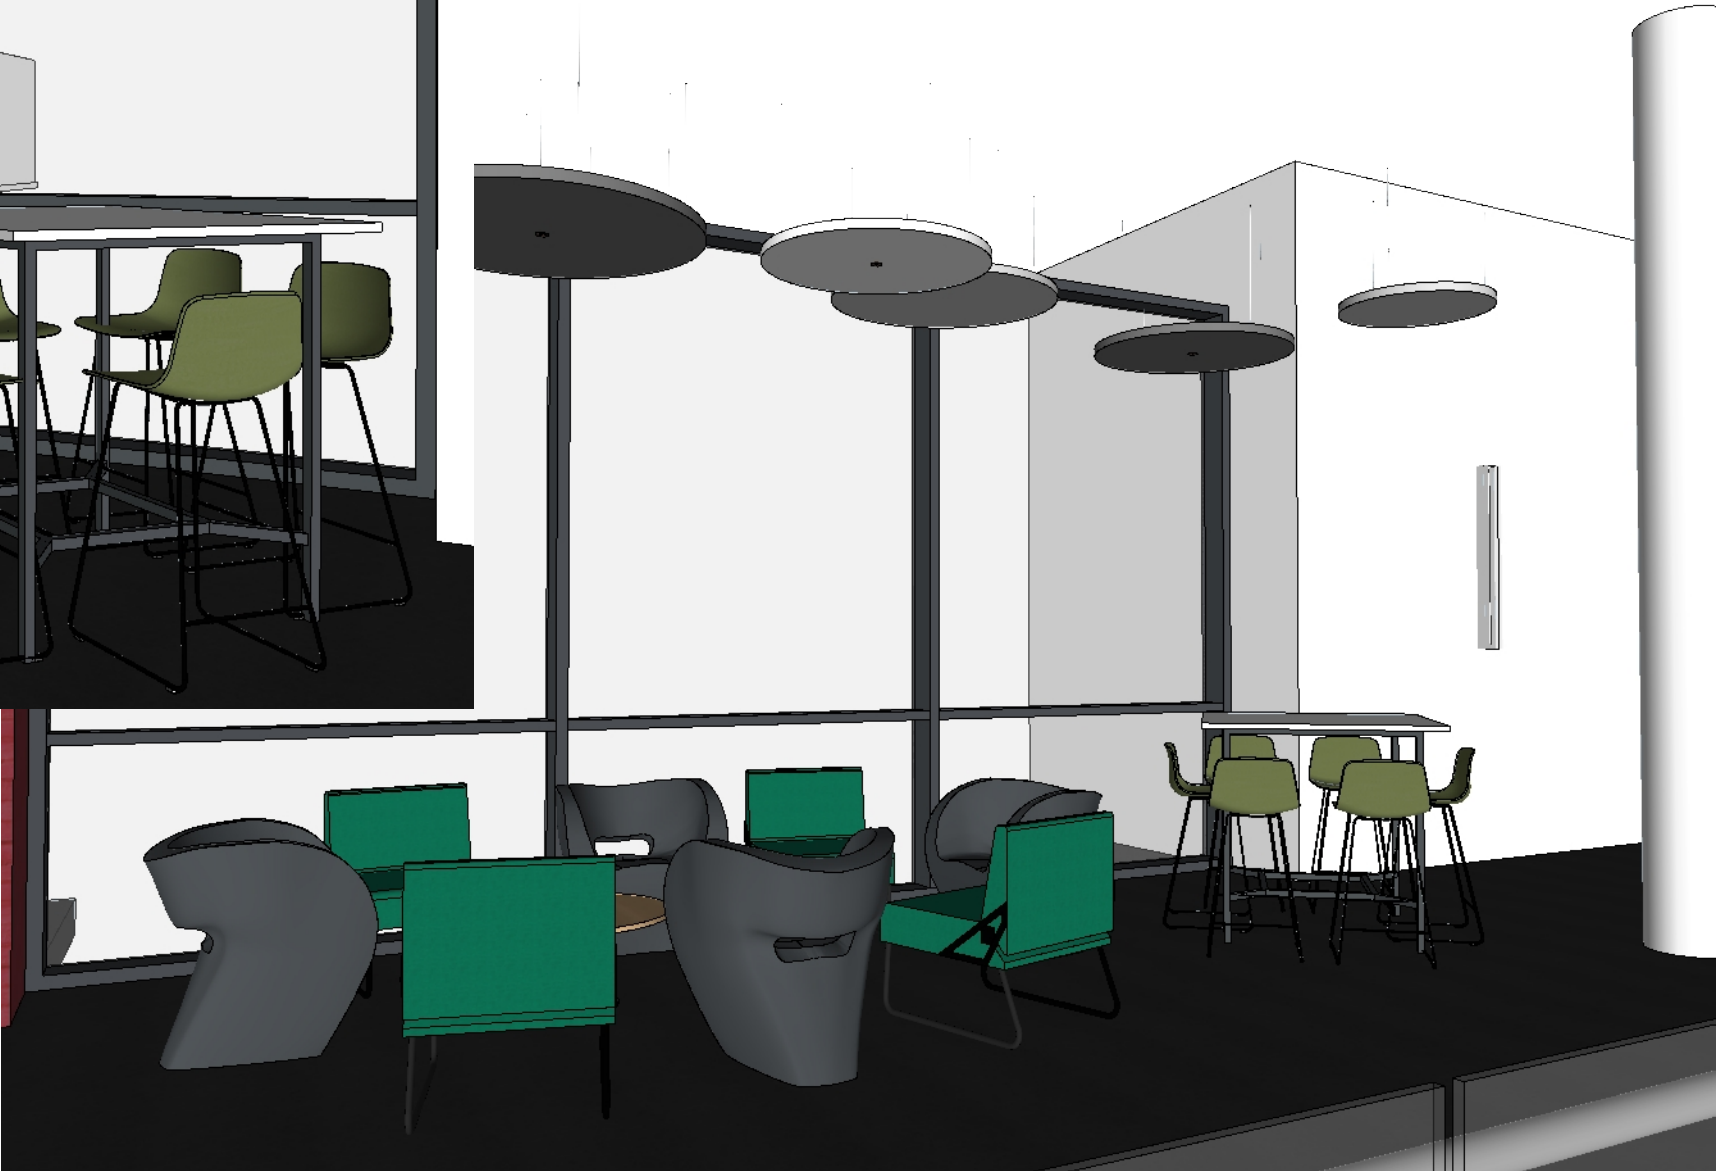

Vue 3D n°2

Attention, les cotes sont données à titre indicatif. Charge aux entreprises de les contrôler sur site avant la mise en fabrication des ouvrages et l'exécution des travaux.

<div><div>A</div><div>A</div><div>I</div></div>			Client Ministère de la Justice ENPJJ Roubaix		Format: A3					
<div>ATELIER D'ARCHITECTURE INTERIEURE FREDERIC WOLFERSPERGER</div>			Désignation Plan R+2 "Lebas"		Plan: Vues 3D 1 et 2 z 11		Dossier n°: 240133P		Echelle: 1/50	
			Visa MOE:		Visa MO:		Date: 15/10/2025		Indice: B	

R+2 Direction établissement - espace détente - Implantation zone 12.2



Plan implantation 3D direction établissement - zone 12.2 hors échelle


Attention, les cotes sont données à titre indicatif. Charge aux entreprises de les contrôler sur site avant la mise en fabrication des ouvrages et l'exécution des travaux.



Plan implantation 2D Direction établissement - zone 12.2 1/50

<table><tr><td>A</td><td>A</td><td>I</td></tr><tr><td></td><td></td><td></td></tr><tr><td></td><td></td><td></td></tr><tr><td></td><td></td><td></td></tr><tr><td></td><td></td><td></td></tr></table>	A	A	I													Client Ministère de la Justice ENPJJ Roubaix			Format: A3
	A	A	I																
Désignation Plan R+2 direction		Plan: Implantation z 12.2	Dossier n°: 240133P	Echelle: 1/50															
Visa MOE:		Visa MO:	Date: 15/10/2025	Indice: B															
ATELIER D'ARCHITECTURE INTERIEURE FREDERIC WOLFERSPERGER																			

R+2 Direction établissement - espace détente
- détail meuble tisanerie - zone 12.2 - 1/25

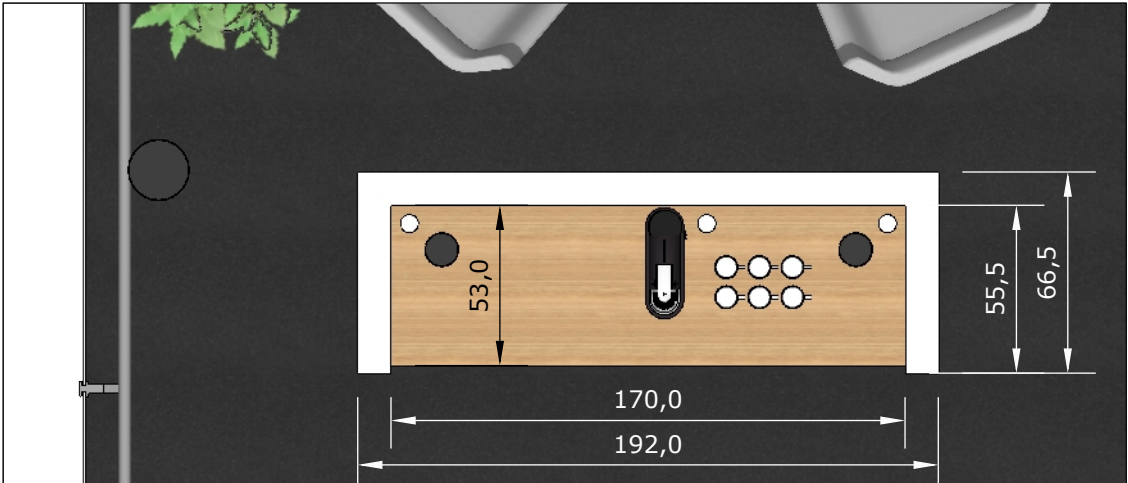


Vue de dessus meuble tisanerie

Nuage de suspensions
acoustiques



Vue 3D meuble tisanerie

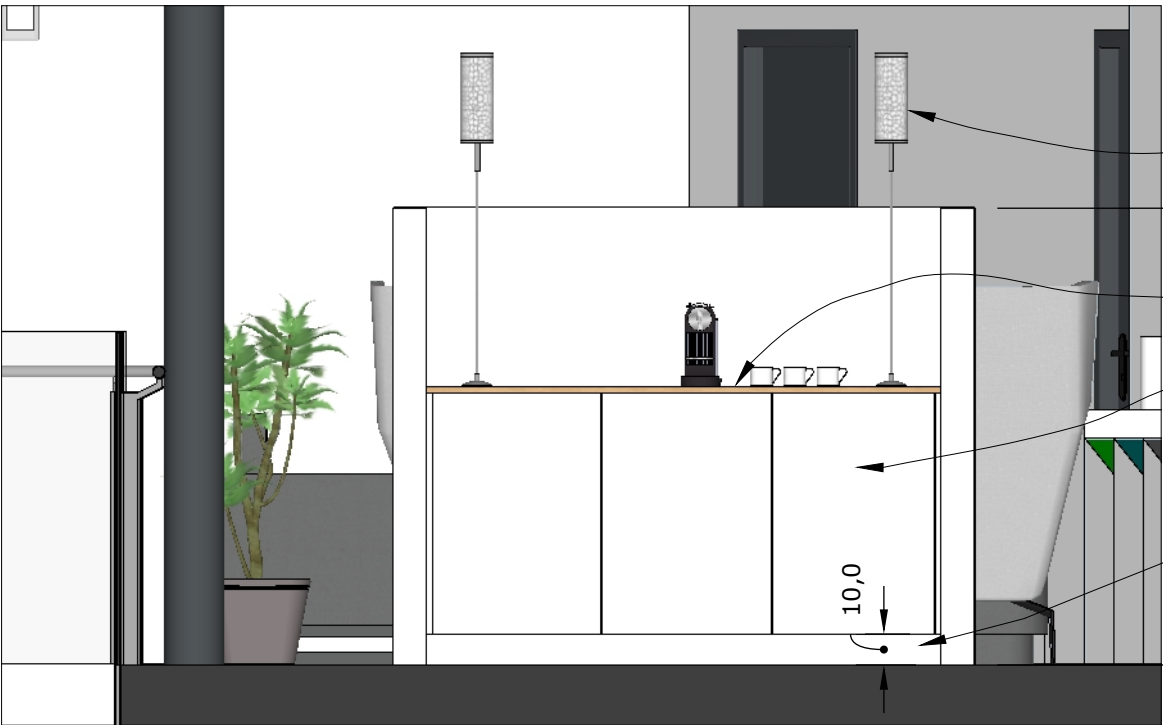

Vue de face meuble tisanerie

Luminaire.

Plan de travail 28mm stratifié
décor chêne.

Meuble en panneau mélaminé
décor blanc cassé, chant abs 2mm.

Plinthe panneau hydrofuge plaqué
stratifié décor dito façade.



Vue en coupe meuble tisanerie

Attention, les cotes sont données à titre indicatif. Charge aux entreprises de les contrôler sur site avant la mise en fabrication des ouvrages et l'exécution des travaux.

<table><tr><td>A</td><td>A</td><td>I</td></tr><tr><td></td><td></td><td></td></tr></table>	A	A	I				Client Ministère de la Justice ENPJJ Roubaix			Format: A3	
	A	A	I								
	Désignation Plan R+2 direction		Plan: Détail tisanerie z 12		Dossier n°: 240133P	Echelle: 1/25					
Visa MOE:		Visa MO:		Date: 15/10/2025	Indice: B						
ATELIER D'ARCHITECTURE INTERIEURE FREDERIC WOLFERSPERGER											

R+2 Direction établissement - espace détente
- Vues 3D 1 et 2 - zone 12.2 - 1/25



Vue 3D n°1




Vue 3D n°2


Attention, les cotes sont données à titre indicatif. Charge aux entreprises de les contrôler sur site avant la mise en fabrication des ouvrages et l'exécution des travaux.

<table><tr><td>A</td><td>A</td><td>I</td></tr><tr><td></td><td></td><td></td></tr><tr><td></td><td></td><td></td></tr><tr><td></td><td></td><td></td></tr></table>	A	A	I										Client Ministère de la Justice ENPJJ Roubaix			Format: A3
	A	A	I													
Désignation R+2 direction étab		Plan: Vues 3D 1 et 2	Dossier n°: 240133P	Echelle: HE												
Visa MOE:		Visa MO:	Date: 15/10/2025	Indice: B												
ATELIER D'ARCHITECTURE INTERIEURE FREDERIC WOLFERSPERGER																


R+2 Direction établissement - espace reprographie - Implantation zone 12.3

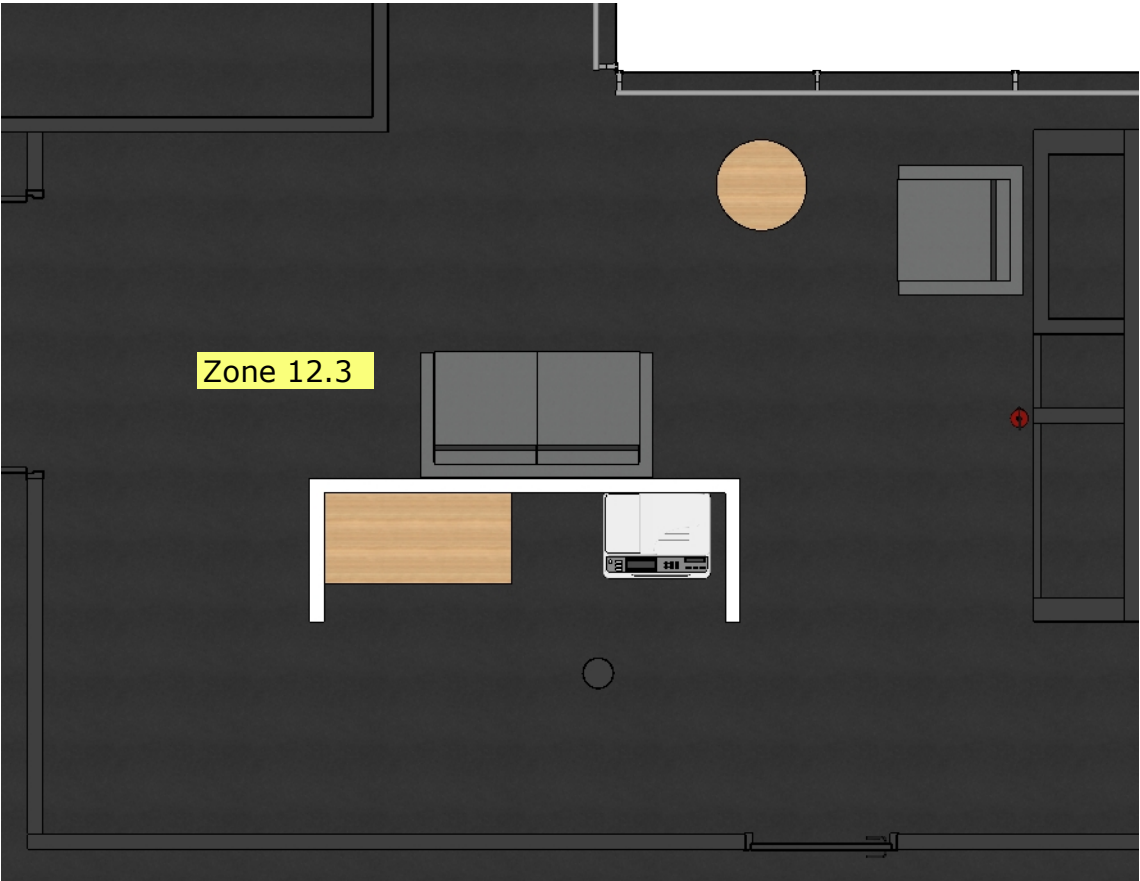

Plan implantation 2D reprographie direction - zone 12.3 1/50

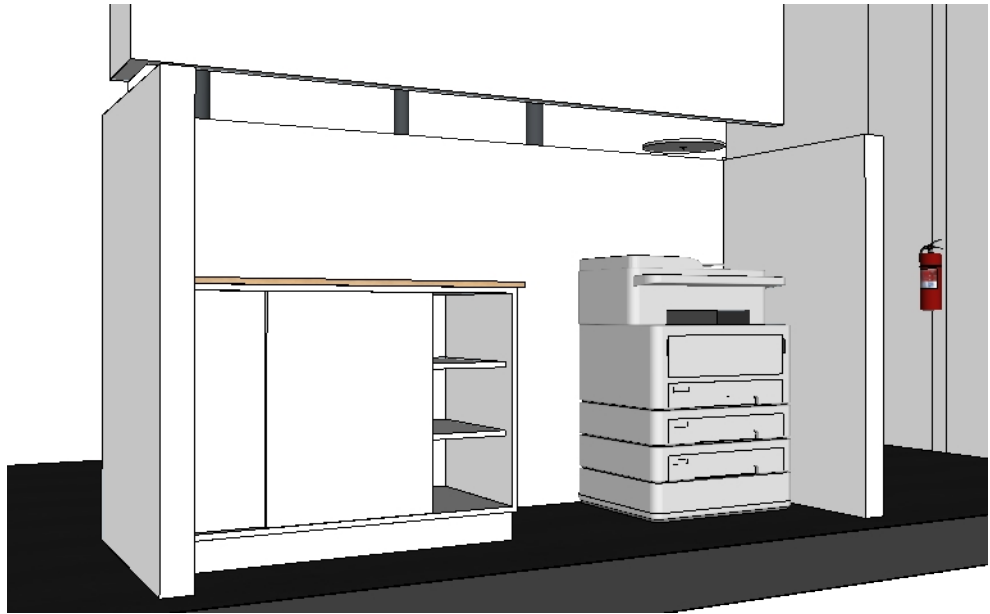

Vue en 3D reprographie direction

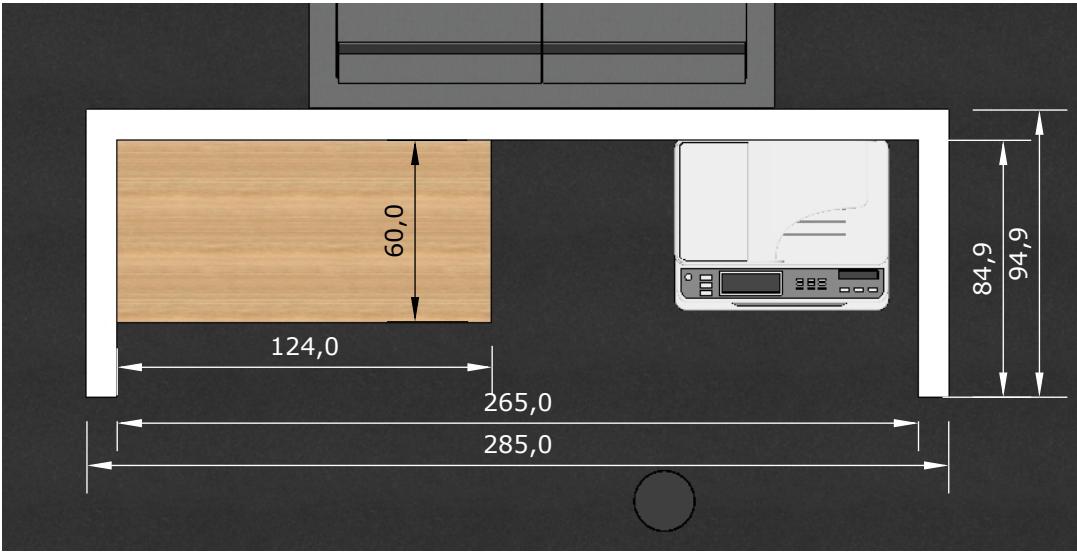

Vue de dessus meubles reprographie 1/25



Vue de face meubles reprographie 1/25

Plan de travail 28mm stratifié décor chêne.


Meuble en panneau mélaminé décor blanc cassé, chant abs 2mm.
Portes coulissantes fermeture à clés

Plinthe panneau hydrofuge plaqué stratifié décor dito façade.


Attention, les cotes sont données à titre indicatif. Charge aux entreprises de les contrôler sur site avant la mise en fabrication des ouvrages et l'exécution des travaux.

<div><div>A</div><div>A</div><div>I</div></div>			Client Ministère de la Justice ENPJJ Roubaix		Format: A3	
<div>ATELIER</div> <div>D'ARCHITECTURE INTERIEURE</div> <div>FREDERIC WOLFERSPERGER</div>			Désignation Plan R+2 direction	Plan: Détail repro z 12.3	Dossier n°: 240133P	
			Visa MOE:		Visa MO:	Echelle: 1/25
						Date: 15/10/2025

R+2 attente direction établissement - zone 13

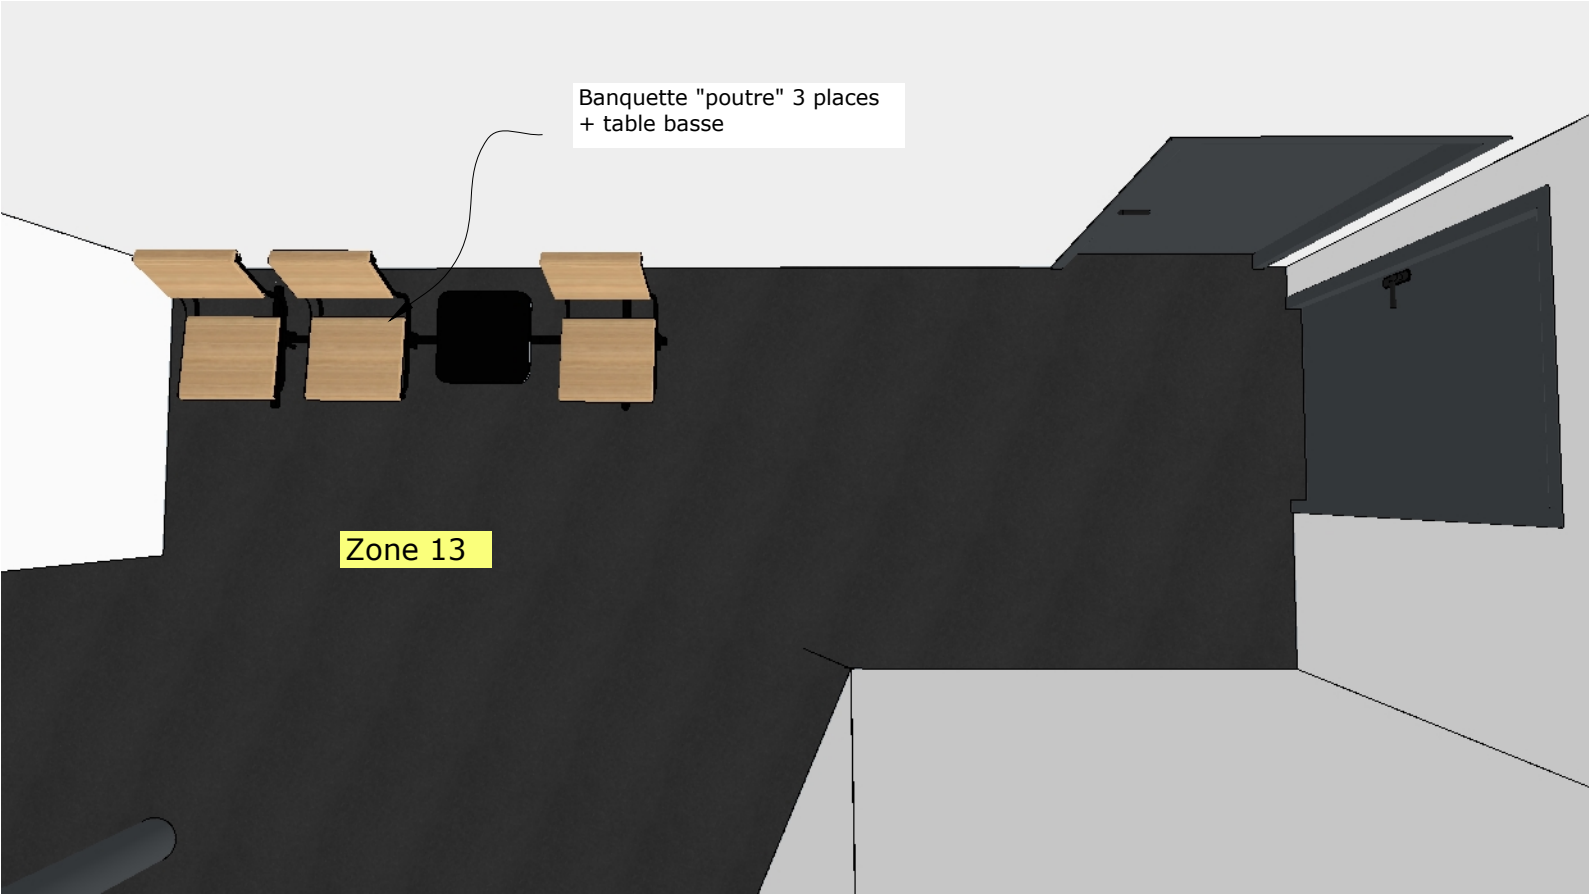

Plan implantation 3D attente direction établissement zone 13

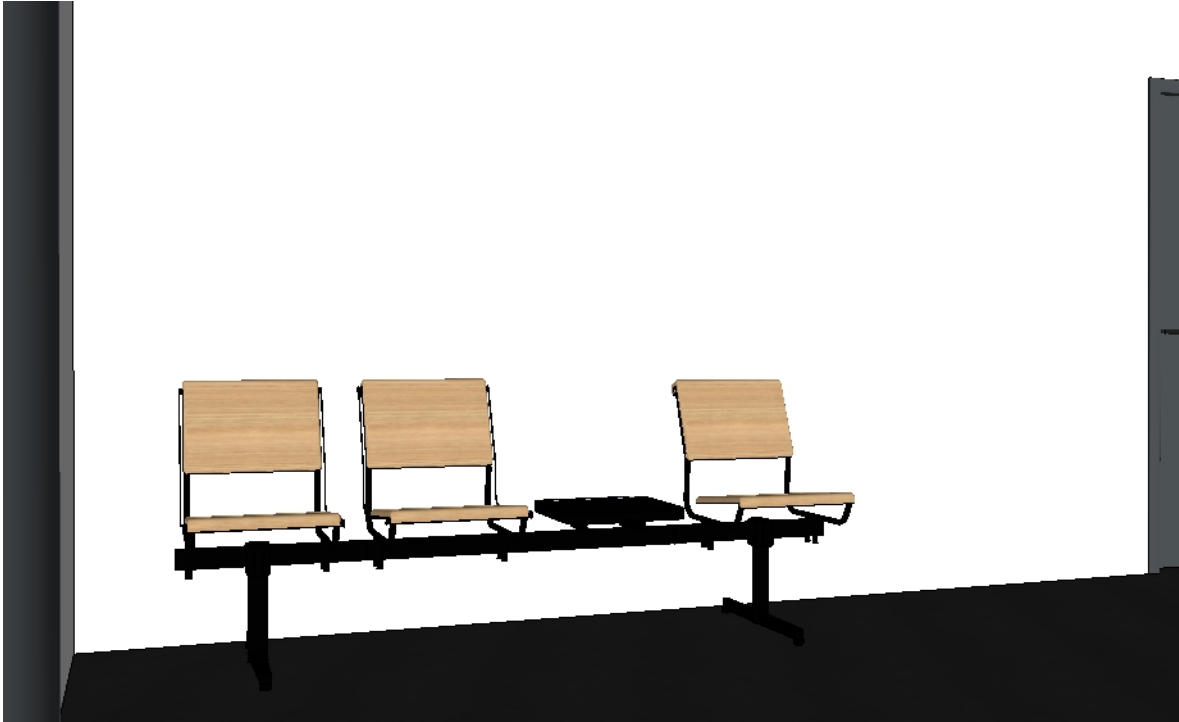

Vue 3D attente direction établissement zone 13



Vue 3D attente direction établissement zone 13 version réemploi



Assises type poutre, 3 places et une tablette.
Modèle Watt de chez EUROSIT (dispo UGAP)
version assise et dossiers bois piétement gris anthracite

Attention, les cotes sont données à titre indicatif. Charge aux entreprises de les contrôler sur site avant la mise en fabrication des ouvrages et l'exécution des travaux.

<table><tr><td>A</td><td>A</td><td>I</td></tr><tr><td></td><td></td><td></td></tr><tr><td></td><td></td><td></td></tr><tr><td></td><td></td><td></td></tr></table>	A	A	I										Client Ministère de la Justice ENPJJ Roubaix			Format: A3
	A	A	I													
Désignation Attente direction		Plan: Plan et 3D zone 13	Dossier n°: 240133P	Echelle: 1/33												
Visa MOE:		Visa MO:	Date: 15/10/2025	Indice: B												
ATELIER D'ARCHITECTURE INTERIEURE FREDERIC WOLFERSPERGER																