


- LEGENDE ELECTRICITE : EQUIPEMENTS
- | Symbole | Désignation |
|---------|--|
| | Prise RJ45 |
| | PC 16A + T à 0,30m |
| | Attente électrique |
| | Tableau Circuits terminaux |
| | Brasseur d'air + attente émetrice + commande 1.30m |
| | Luminaire type dalle LED 600x600 |
| | Inter simple allumage à 1,20m |
| | Chemin de câbles |
- LEGENDE ELECTRICITE : SECURITE INCENDIE
- | Symbole | Désignation |
|---------|-------------|
| | BAES |

1 PLAN-ETAGE-ELECTRICITE
Ech : 1 : 50

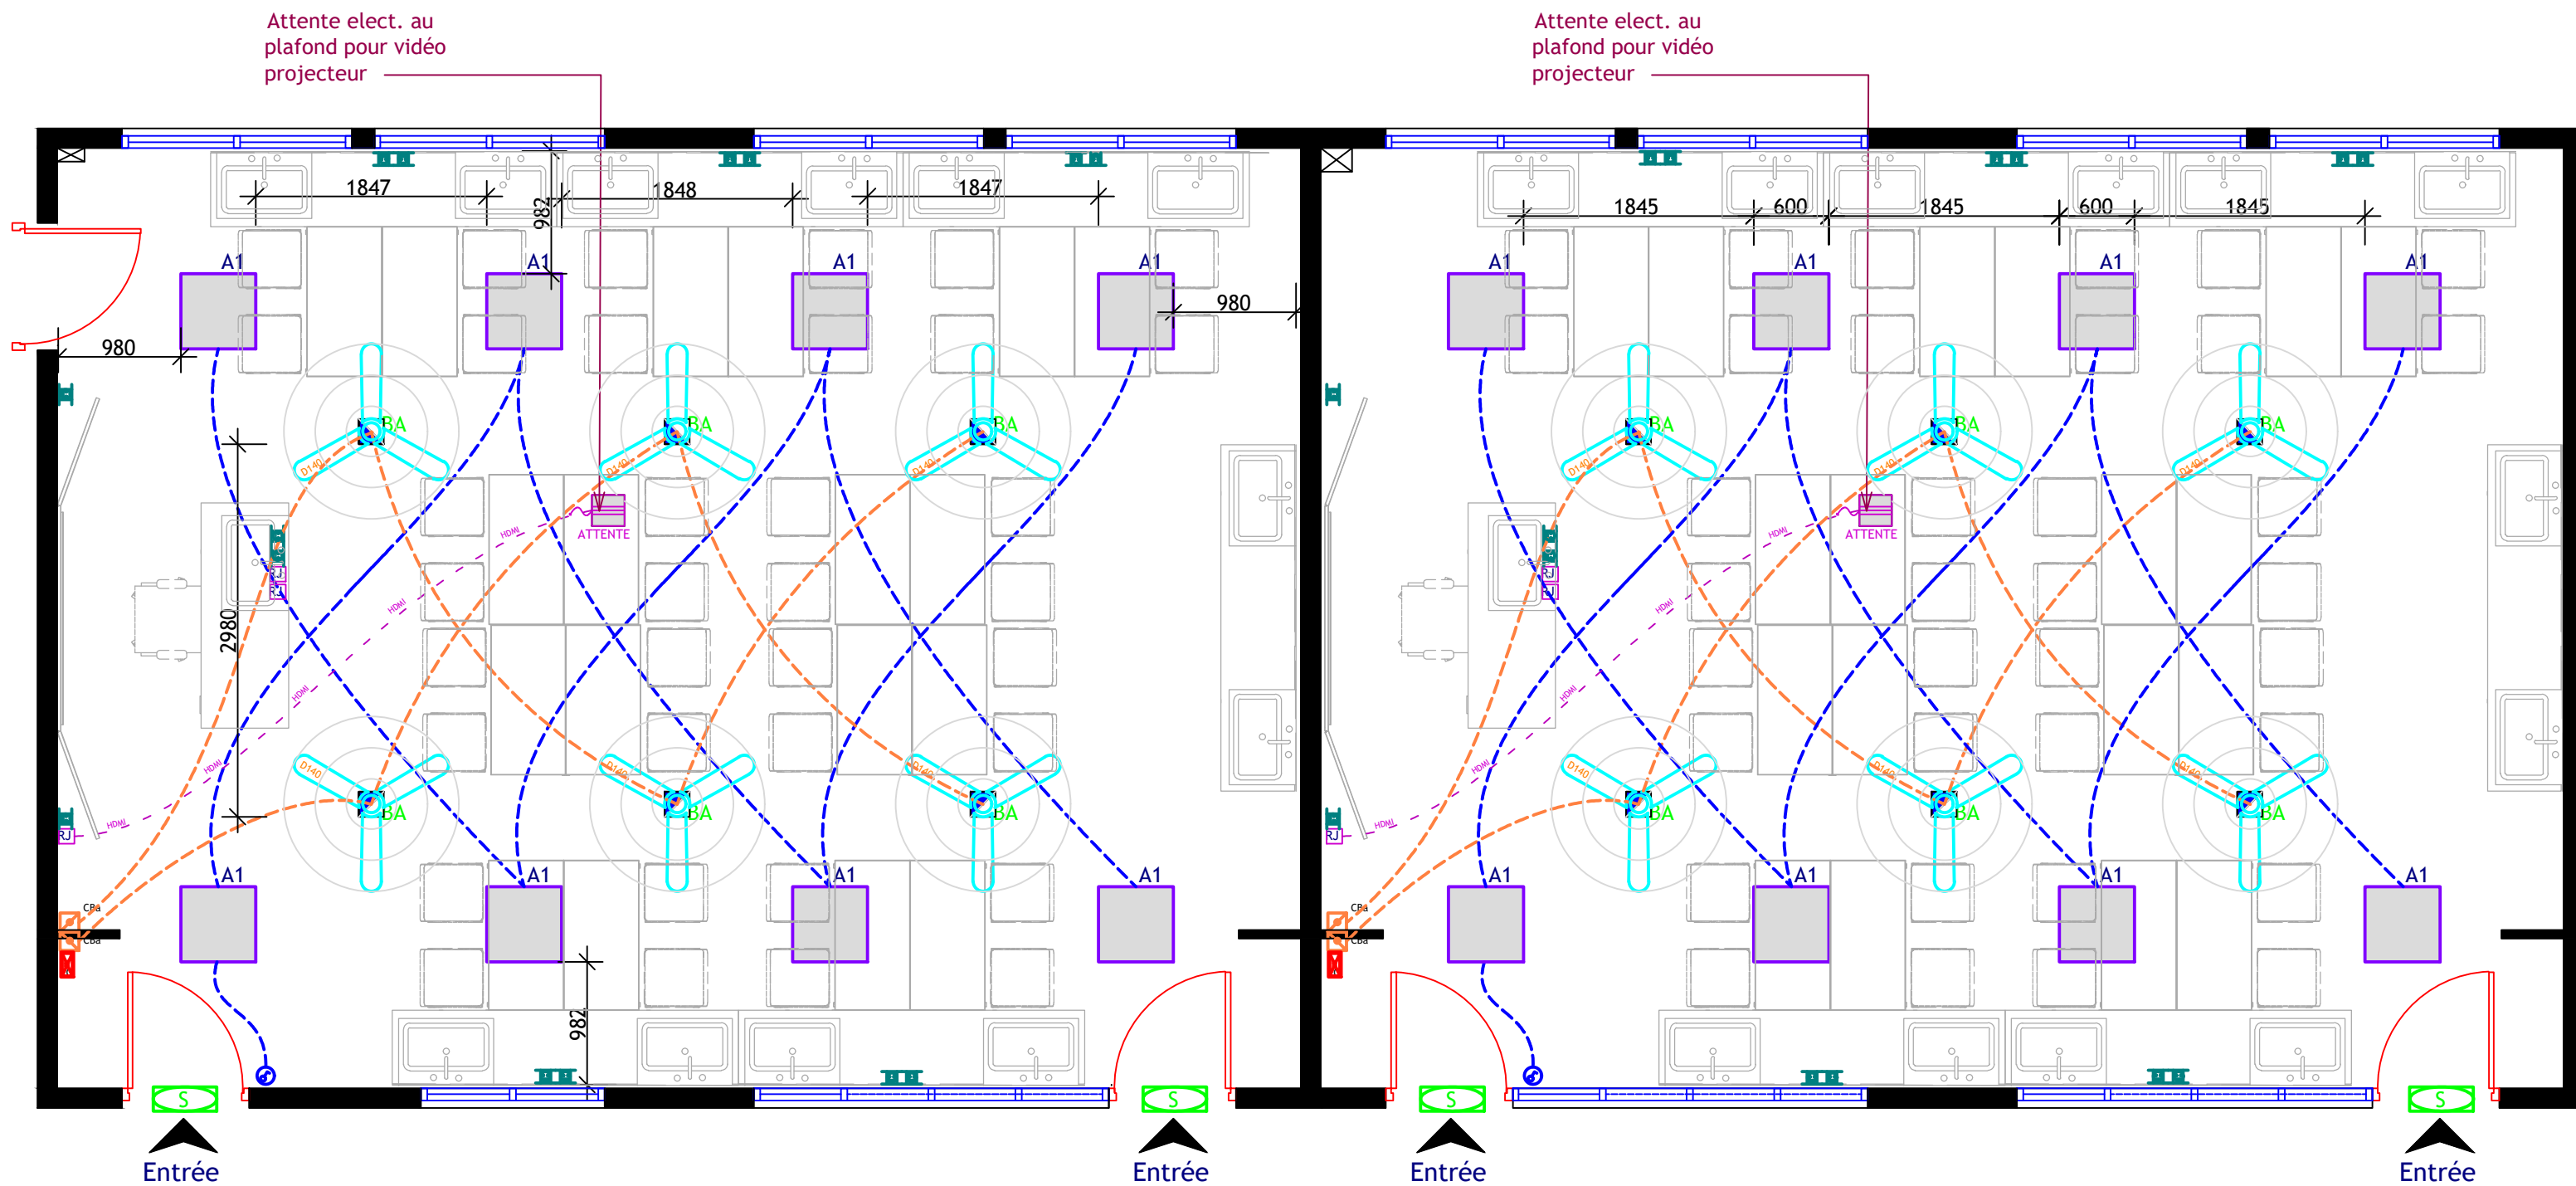

2 PLAN-ETAGE-ELECTRICITE SVT
Ech : 1 : 50

D24-345_Rectorat Mayotte_Rénovation Collège Tsingoni

Maitre d'Ouvrage :	Maitre d'Oeuvre :
Architecte :	Bureau de contrôle :

Ind A	19/09/2025	Mis à jour	Mihaja	FTRG
Ind 0	26/03/2025	Première diffusion	-	FTRG
Indice	Date	Modifications	Créé par	Contrôlé par

Visa	Emis par	Date / Observations / Signature
VSO		
VAO		
REF		
HM		

D24-345_EXE_G8_Plan de Électricité	Phase	EXE
	Ech. :	1/50
ELECTRICITE	Format	A1 Page : G8
	Date	25 / 03 / 2025