






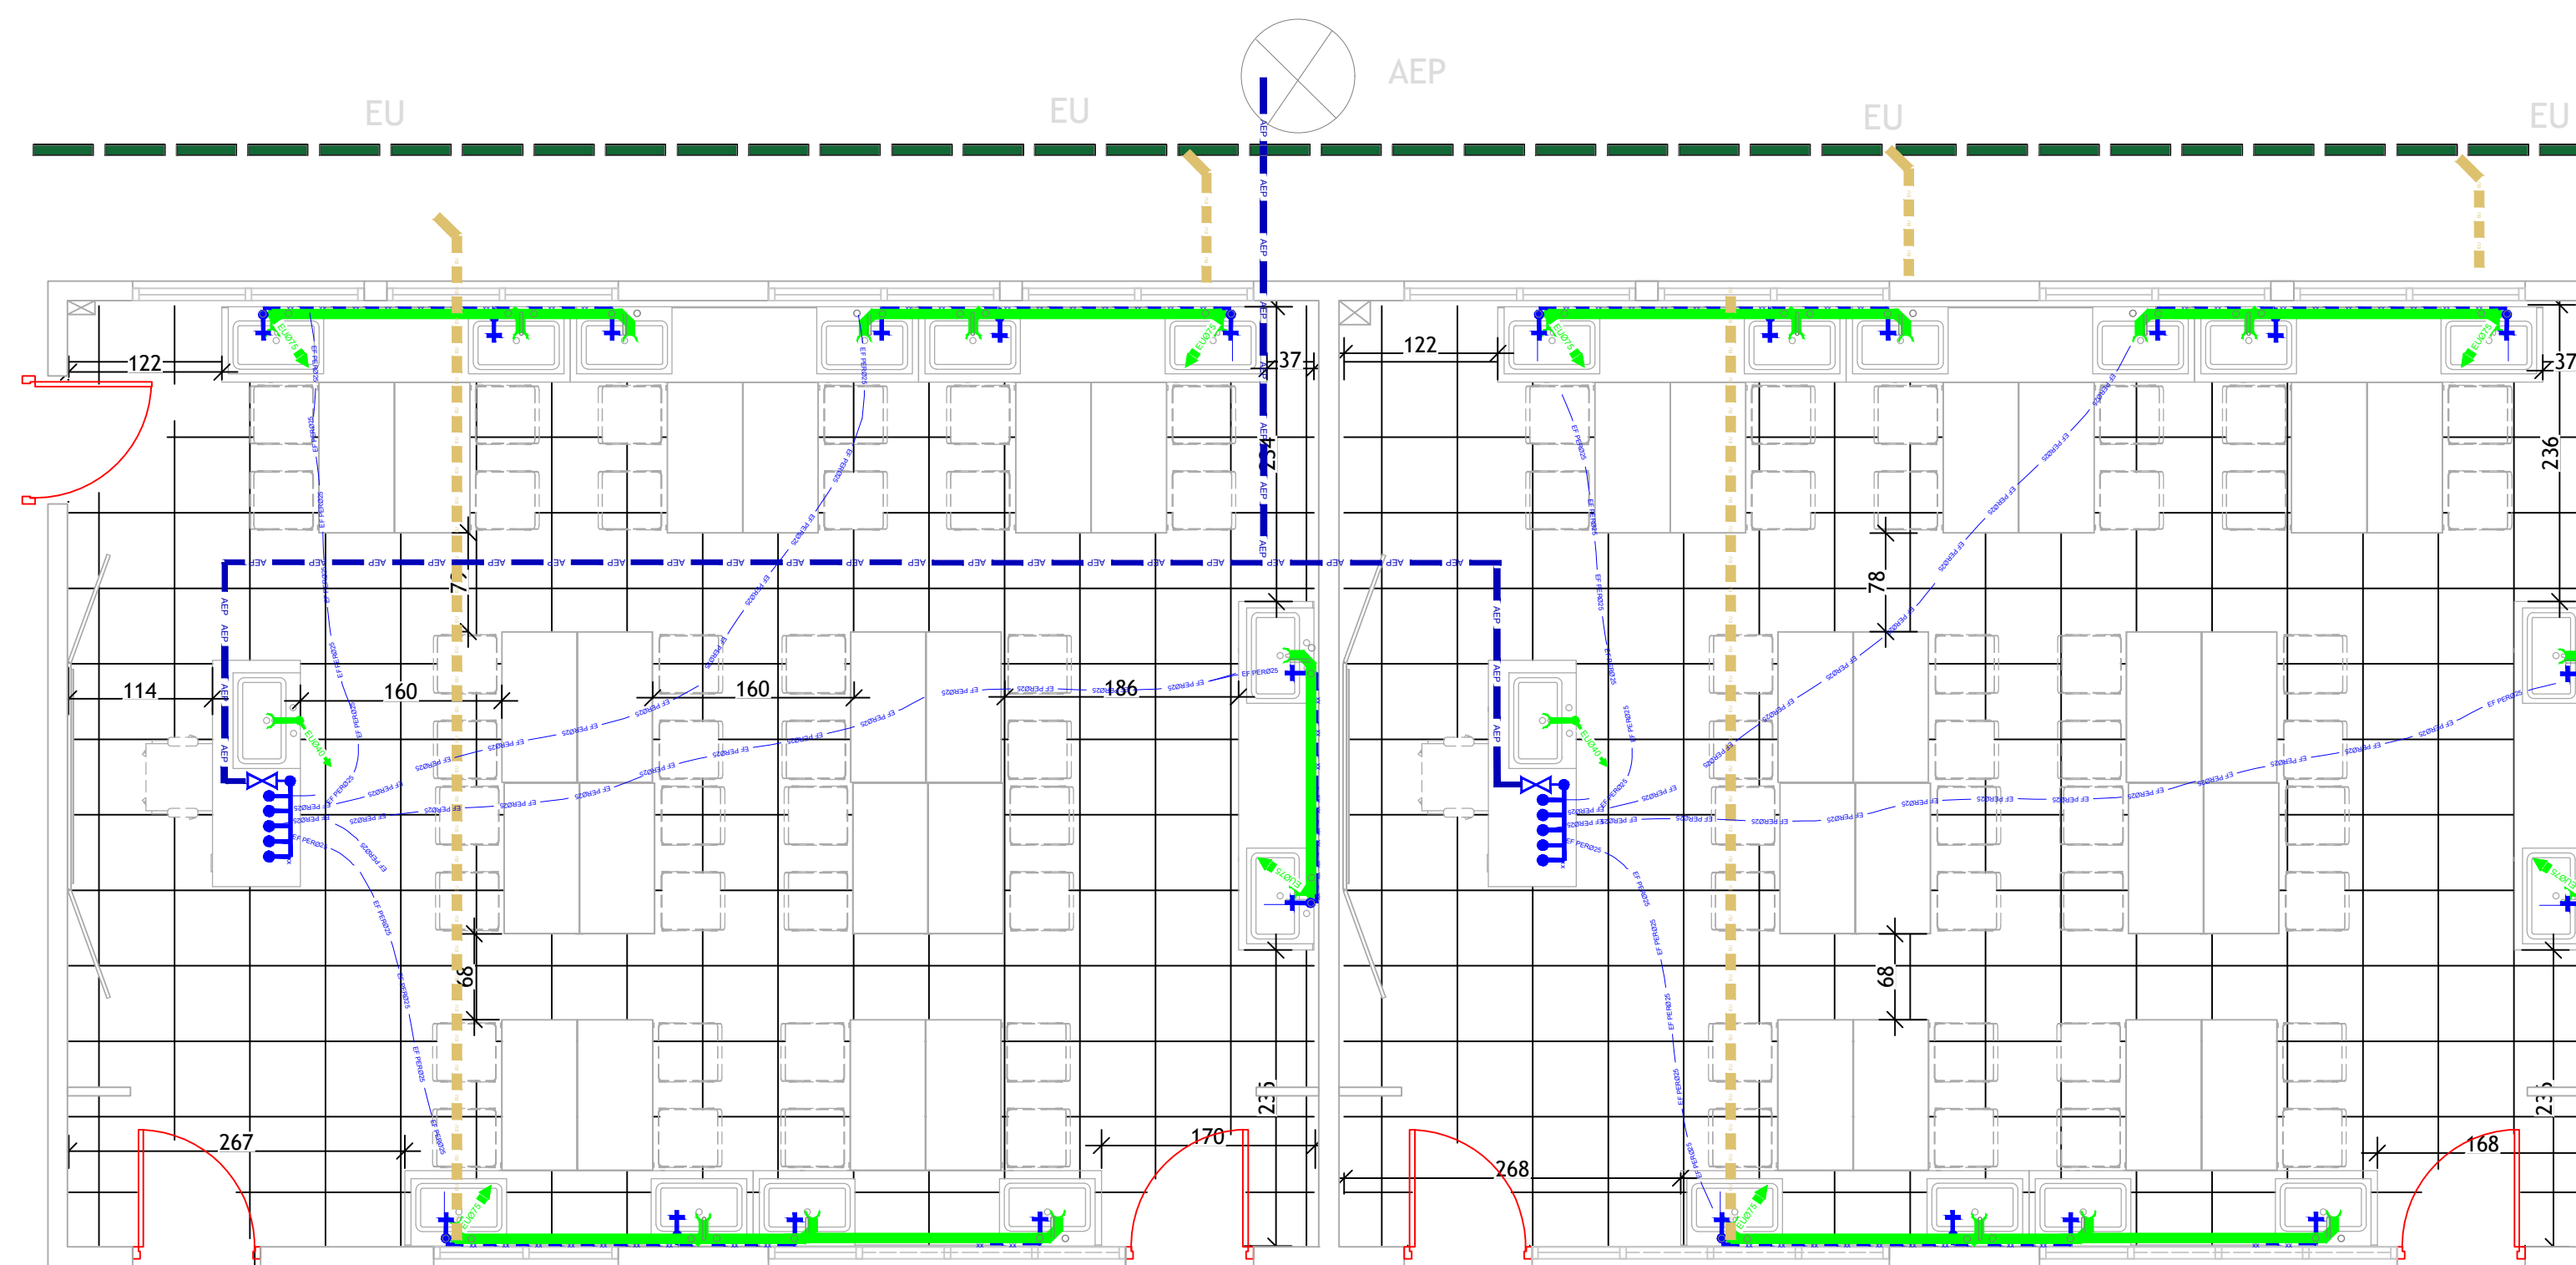
	EF cuivre en plinthe
	EF PER dans dallage
	Eaux Usées en plinthe PVC
	Eaux Usées en enterrées PVC
	Nourrice EF
	Robinet EF et attente EF
	Eaux Usées PVC chute
	Attente EU

 **PLAN-ETAGE-PLOMBERIE**
Ech : 1 : 50



2 PLAN-ETAGE-PLOMBERIE SVT
Ech : 1 : 50

Bureau de contrôle :

Ind --	-- / -- / ----		Nom	FTRG
Indice	Date	Modifications	Créé par	Contrôle par

Visa	Emis par	Date / Observations / Signature
VSO		
VAO		
REF		
HM		

				D24-345_EXE _G9_Plan de plomberie	Phase	EXE	
					Ech. :	1/50	
			PLOMBERIE		Format	A1	Page : G9
					Date	25 / 03 / 2025	



QI CONSULTING

Adresse : 10 Bis rue convalescence,
97600 Mamoudzou
Tel. : +262 639 19 40 46