Façade Est

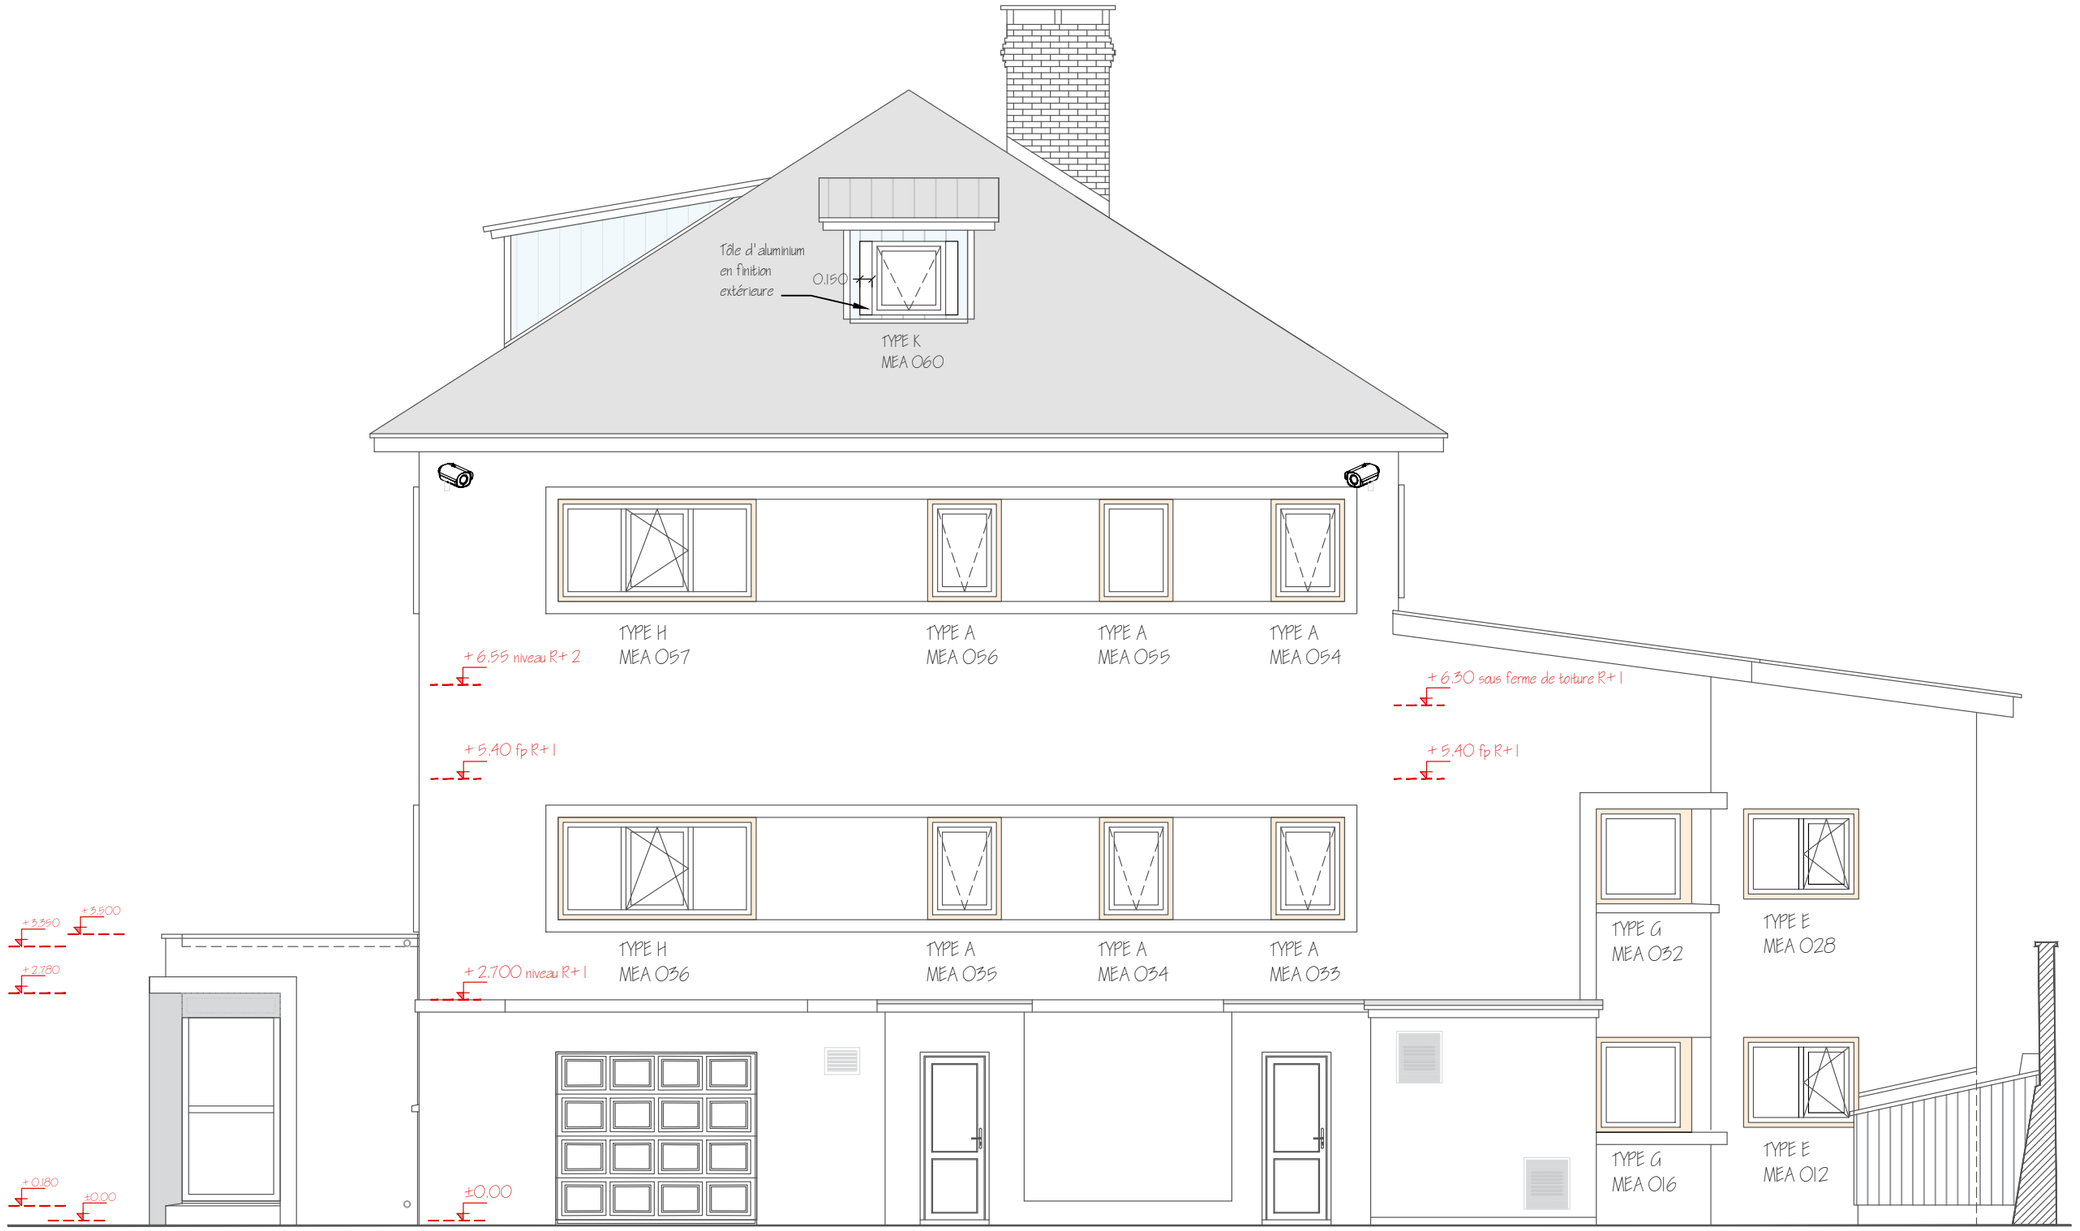

DFIP: établi d'après plans scannés et relevés complémentaires sur site - Juin 2024

Echelle: 1/ 75