


54
ture

01
age

00
sée

00
rain

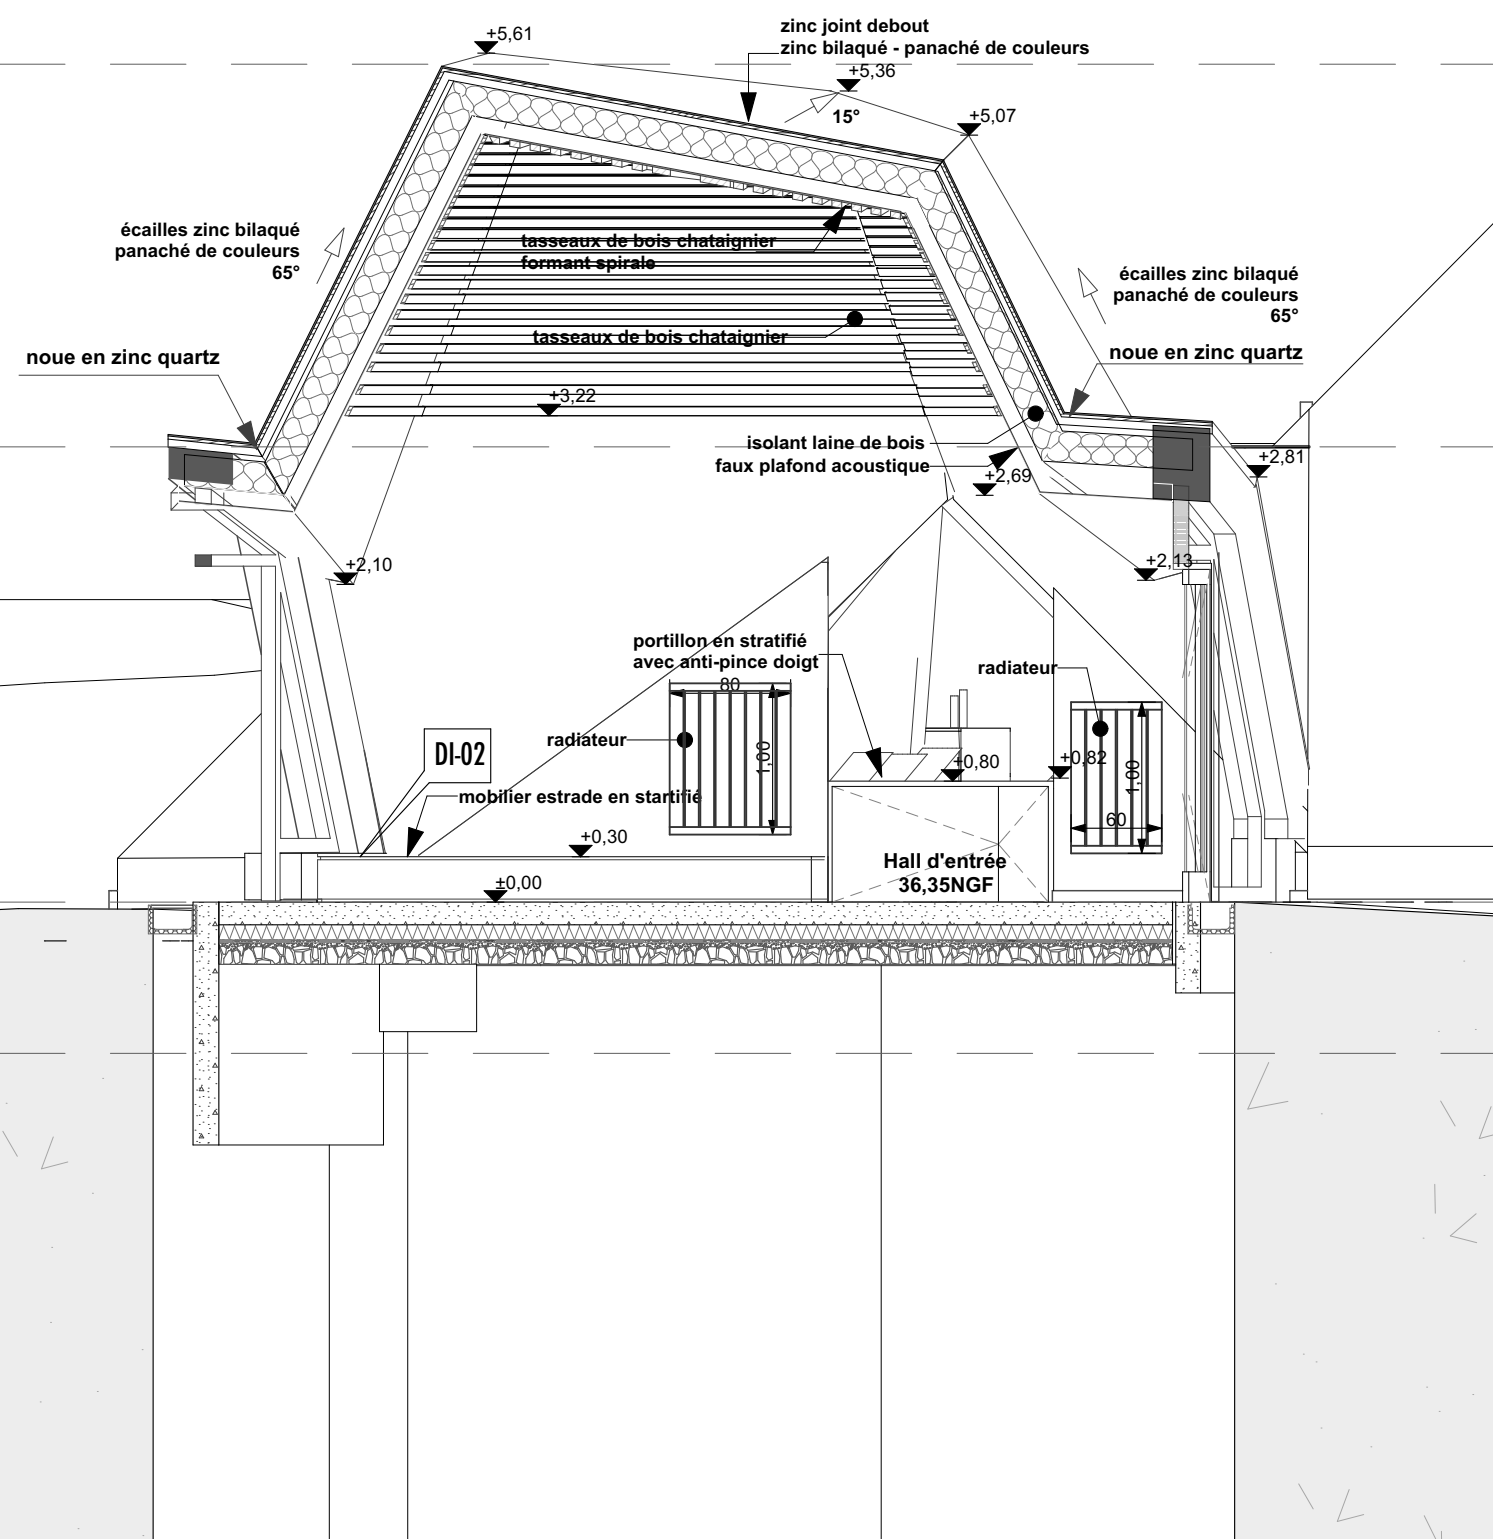

DCE

P09

18/03/2025

Date: 18/03/2025	MODIFICATIONS / REMARQUES	INDICE	DATE	Restructuration de la halte garderie du Centre social Carrefour 18 CAISSE D'ALLOCATIONS FAMILIALES D'ILLE ET VILAINE Service des ressources immobilières et matérielles	COUPE A3 - TIPI
Éch.: 1:50			18/03/2025		
Réf. : PA 10-2022					