


élévation OUEST 1/100 - nouvel accès de la halte garderie au jardin 1/100 depuis la rue d'Espagne

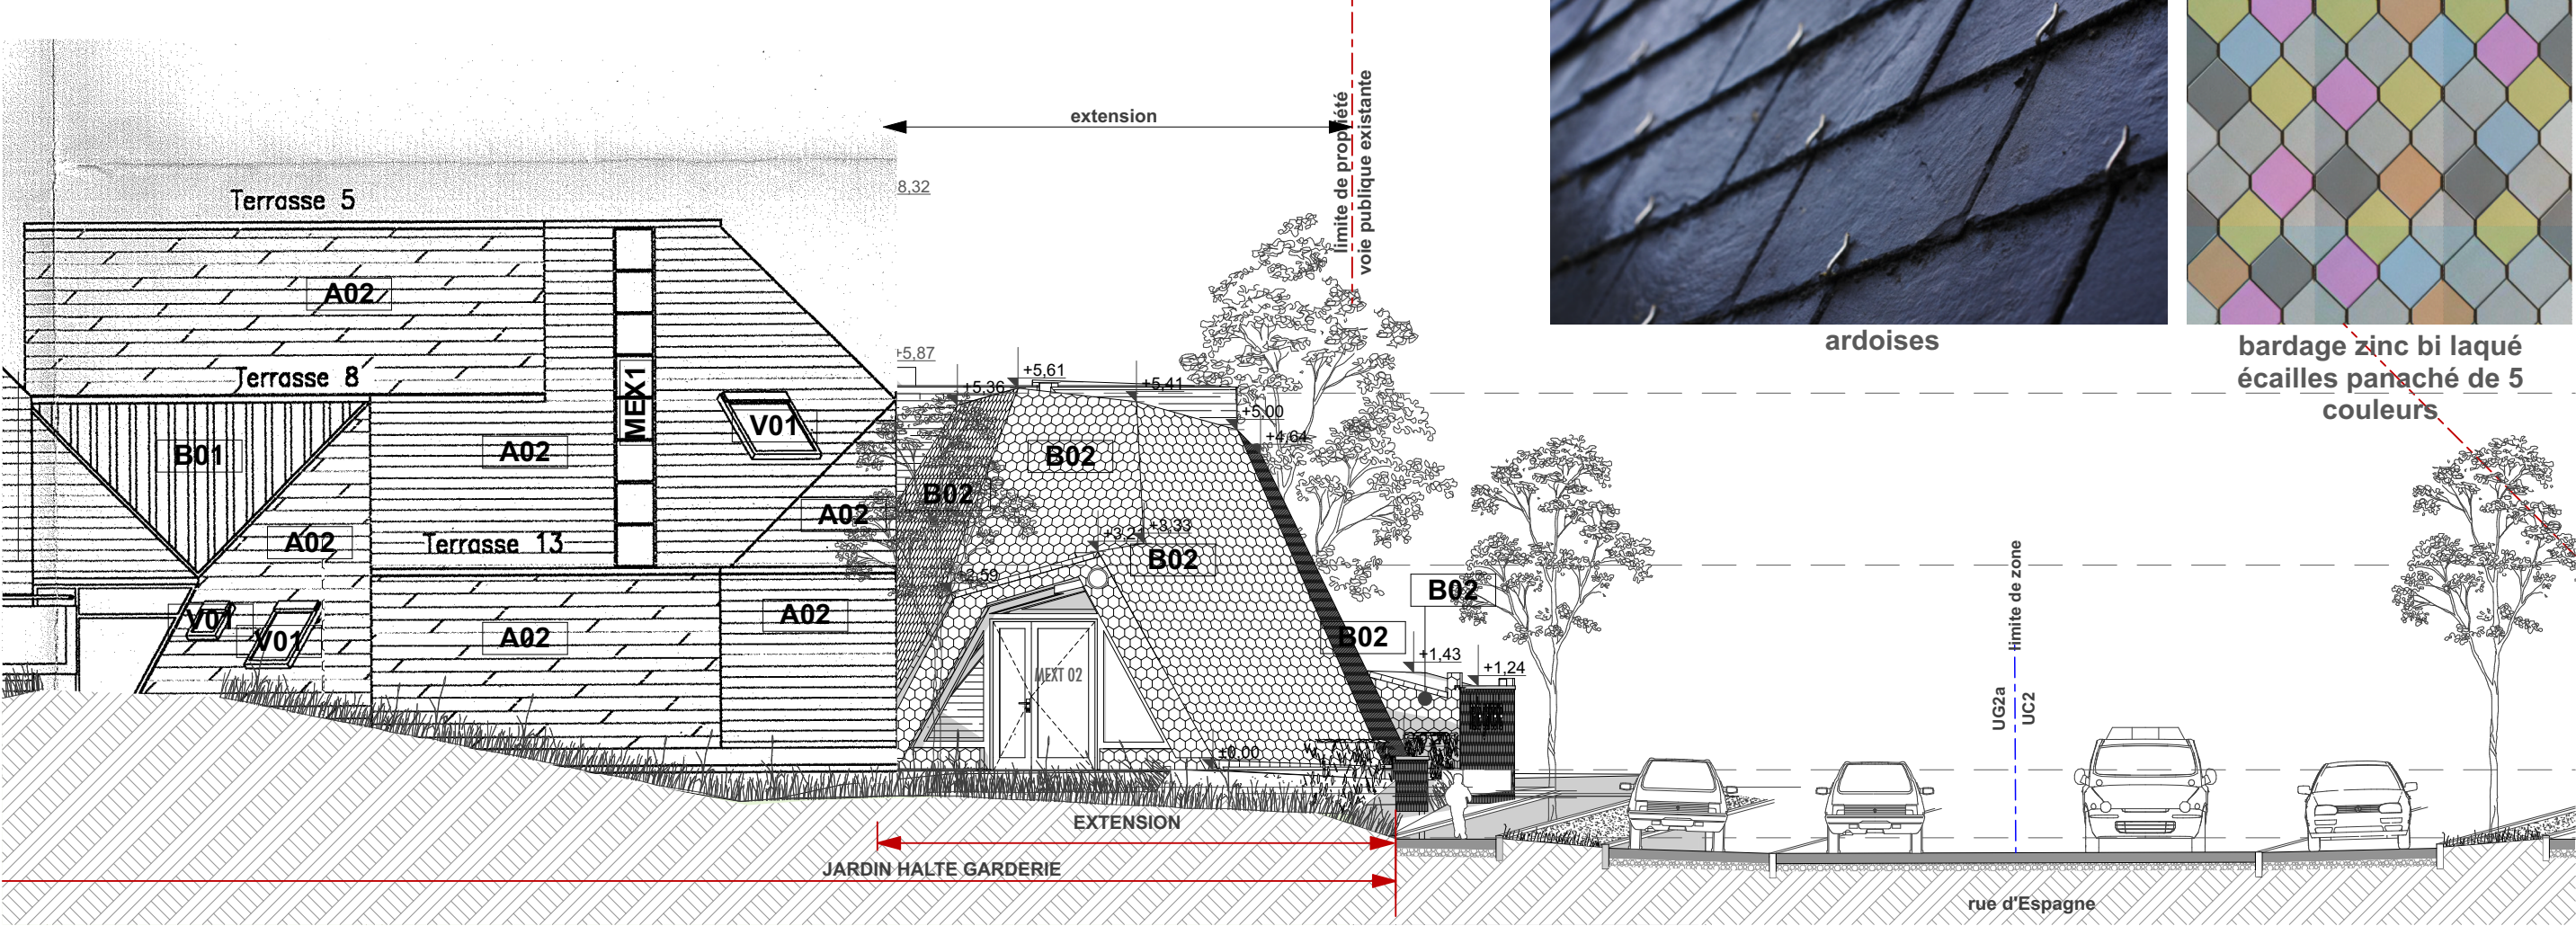

élévation NORD 1/100 - nouvel accès de la halte garderie au jardin 1/100