


Porte ouvrant vers l'extérieur

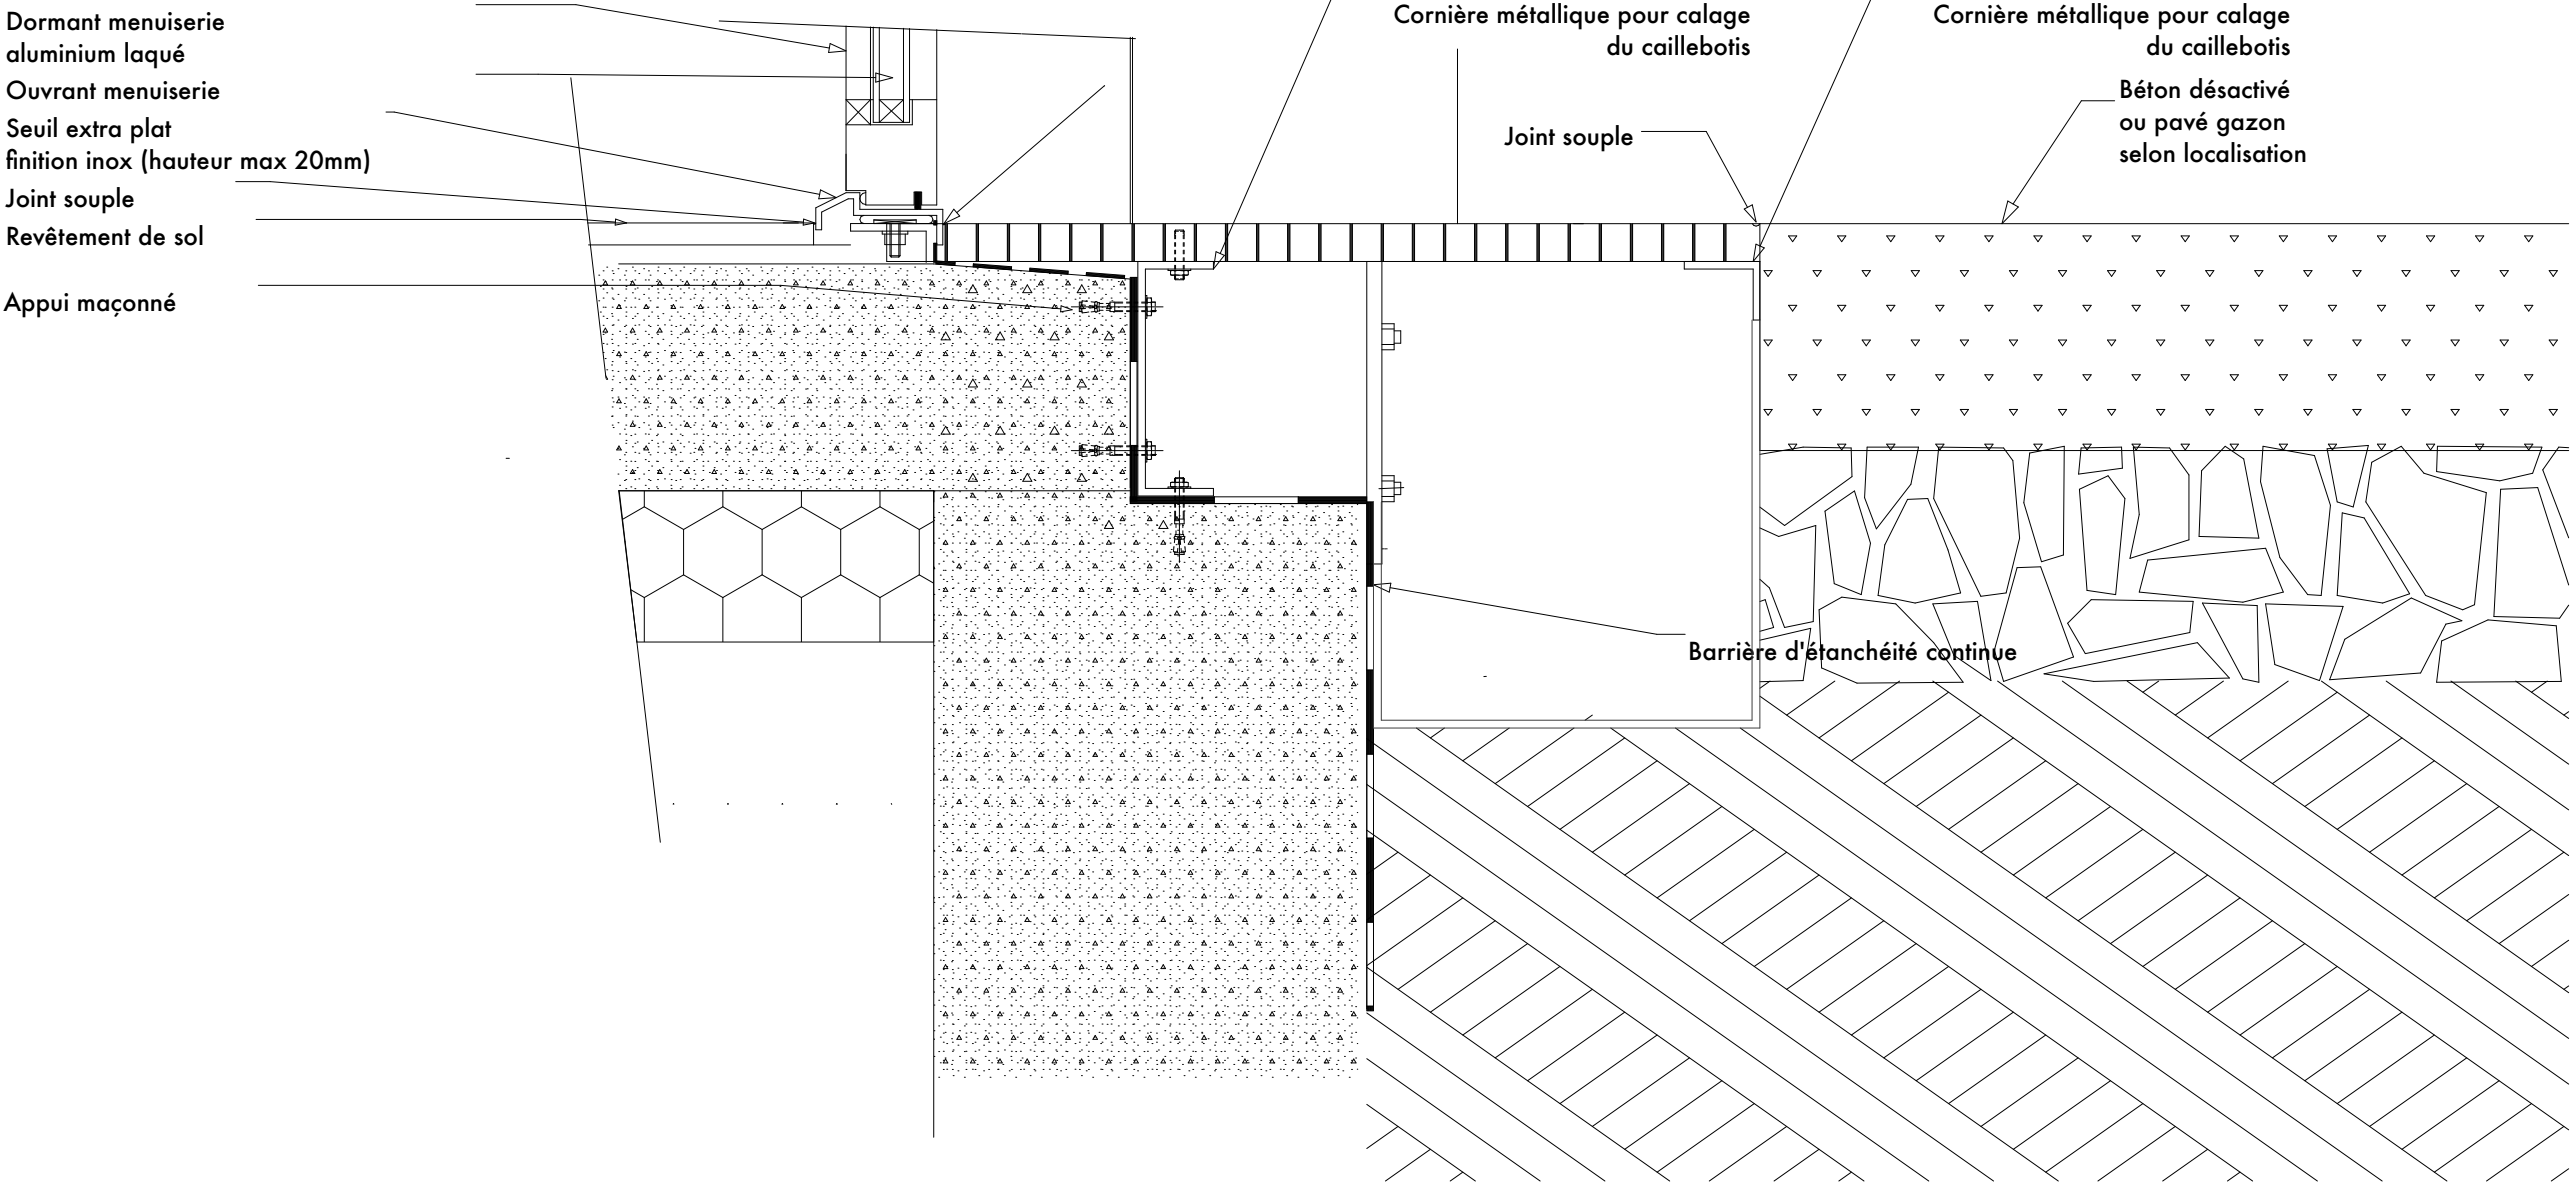


DCE

DE03

18/03/2025

Date: 18/03/2025	MODIFICATIONS / REMARQUES	INDICE	DATE	Restructuration de la halte garderie du Centre social Carrefour 18 CAISSE D'ALLOCATIONS FAMILIALES D'ILLE ET VILAINE Service des ressources immobilières et matérielles	seuil ouvrant vers l'extérieur
Éch.: 1:5			18/03/2025		
Réf. : PA 10-2022					

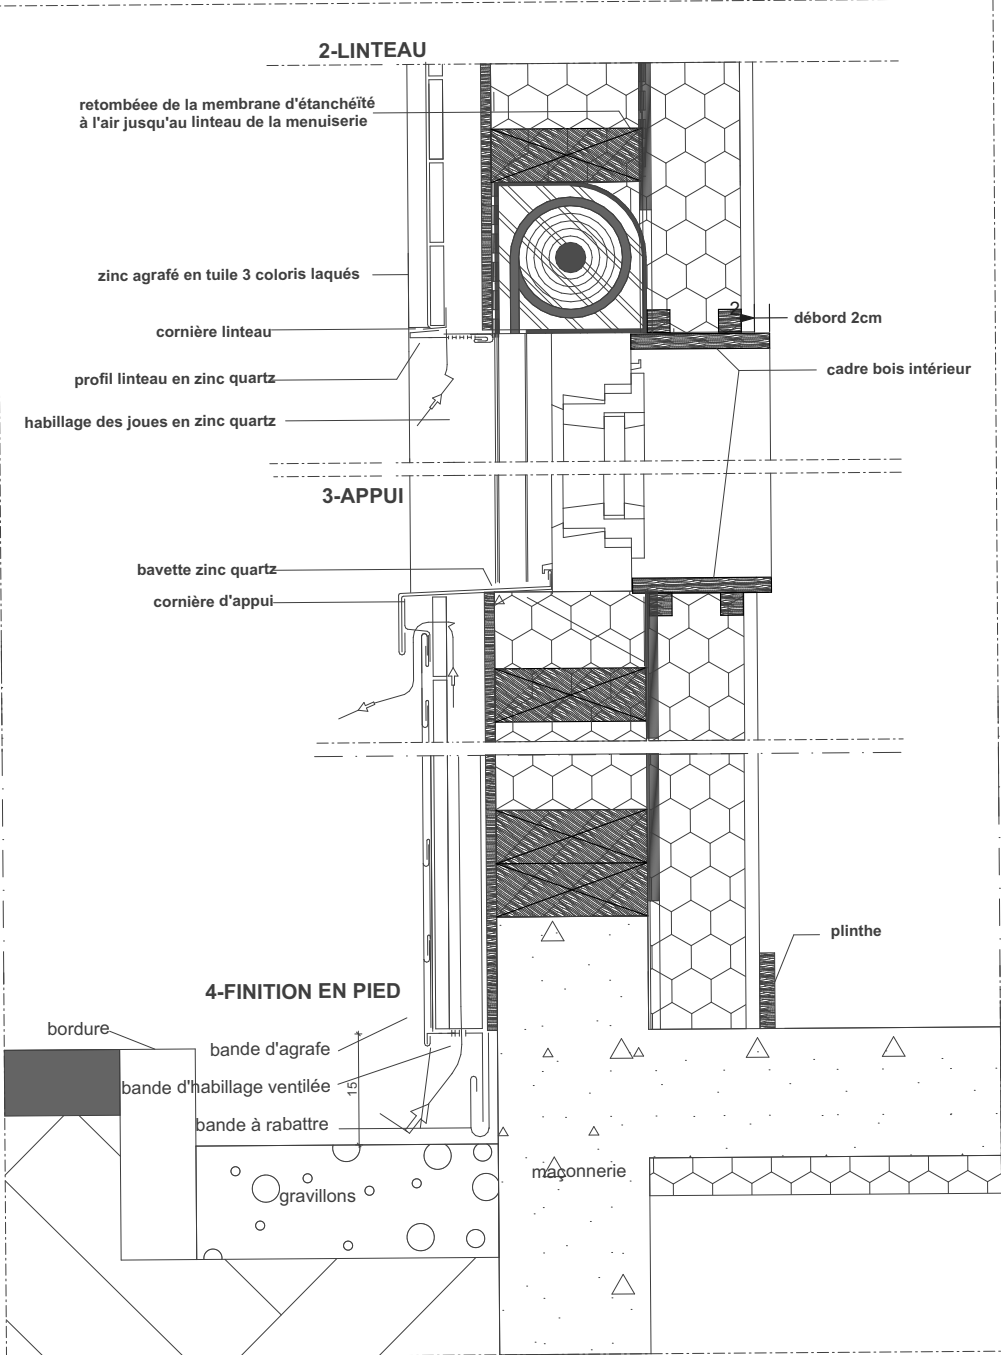

traitement des façades zinc

DCE


DE

18/03/2025


Date: 18/03/2025	MODIFICATIONS / REMARQUES	INDICE	DATE	Restructuration de la halte garderie du Centre social Carrefour 18 CAISSE D'ALLOCATIONS FAMILIALES D'ILLE ET VILAINE Service des ressources immobilières et matérielles	facade Zinc
Éch.: 1:10			18/03/2025		
Réf. : PA 10-2022					

DCE
DE

18/03/2025

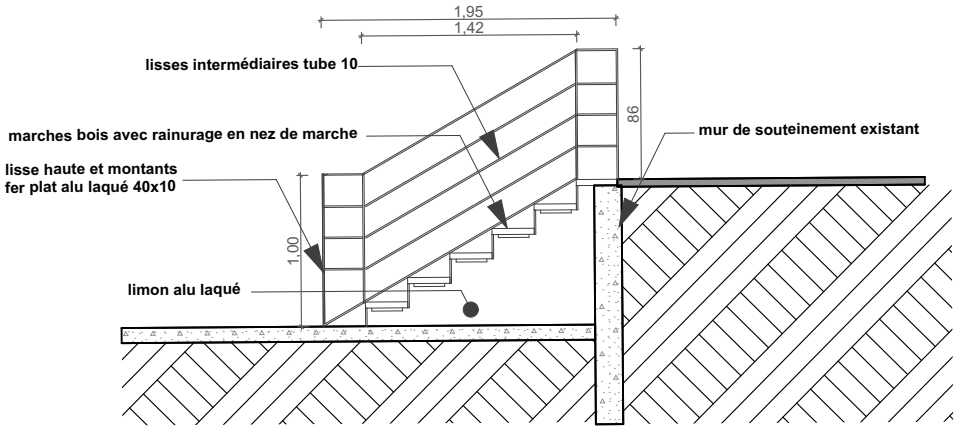

Date: 18/03/2025	MODIFICATIONS / REMARQUES	INDICE	DATE	Restructuration de la halte garderie du Centre social Carrefour 18 CAISSE D'ALLOCATIONS FAMILIALES D'ILLE ET VILAINE Service des ressources immobilières et matérielles	DE escalier extérieur
Éch.: 1:50			18/03/2025		
Réf. : PA 10-2022					

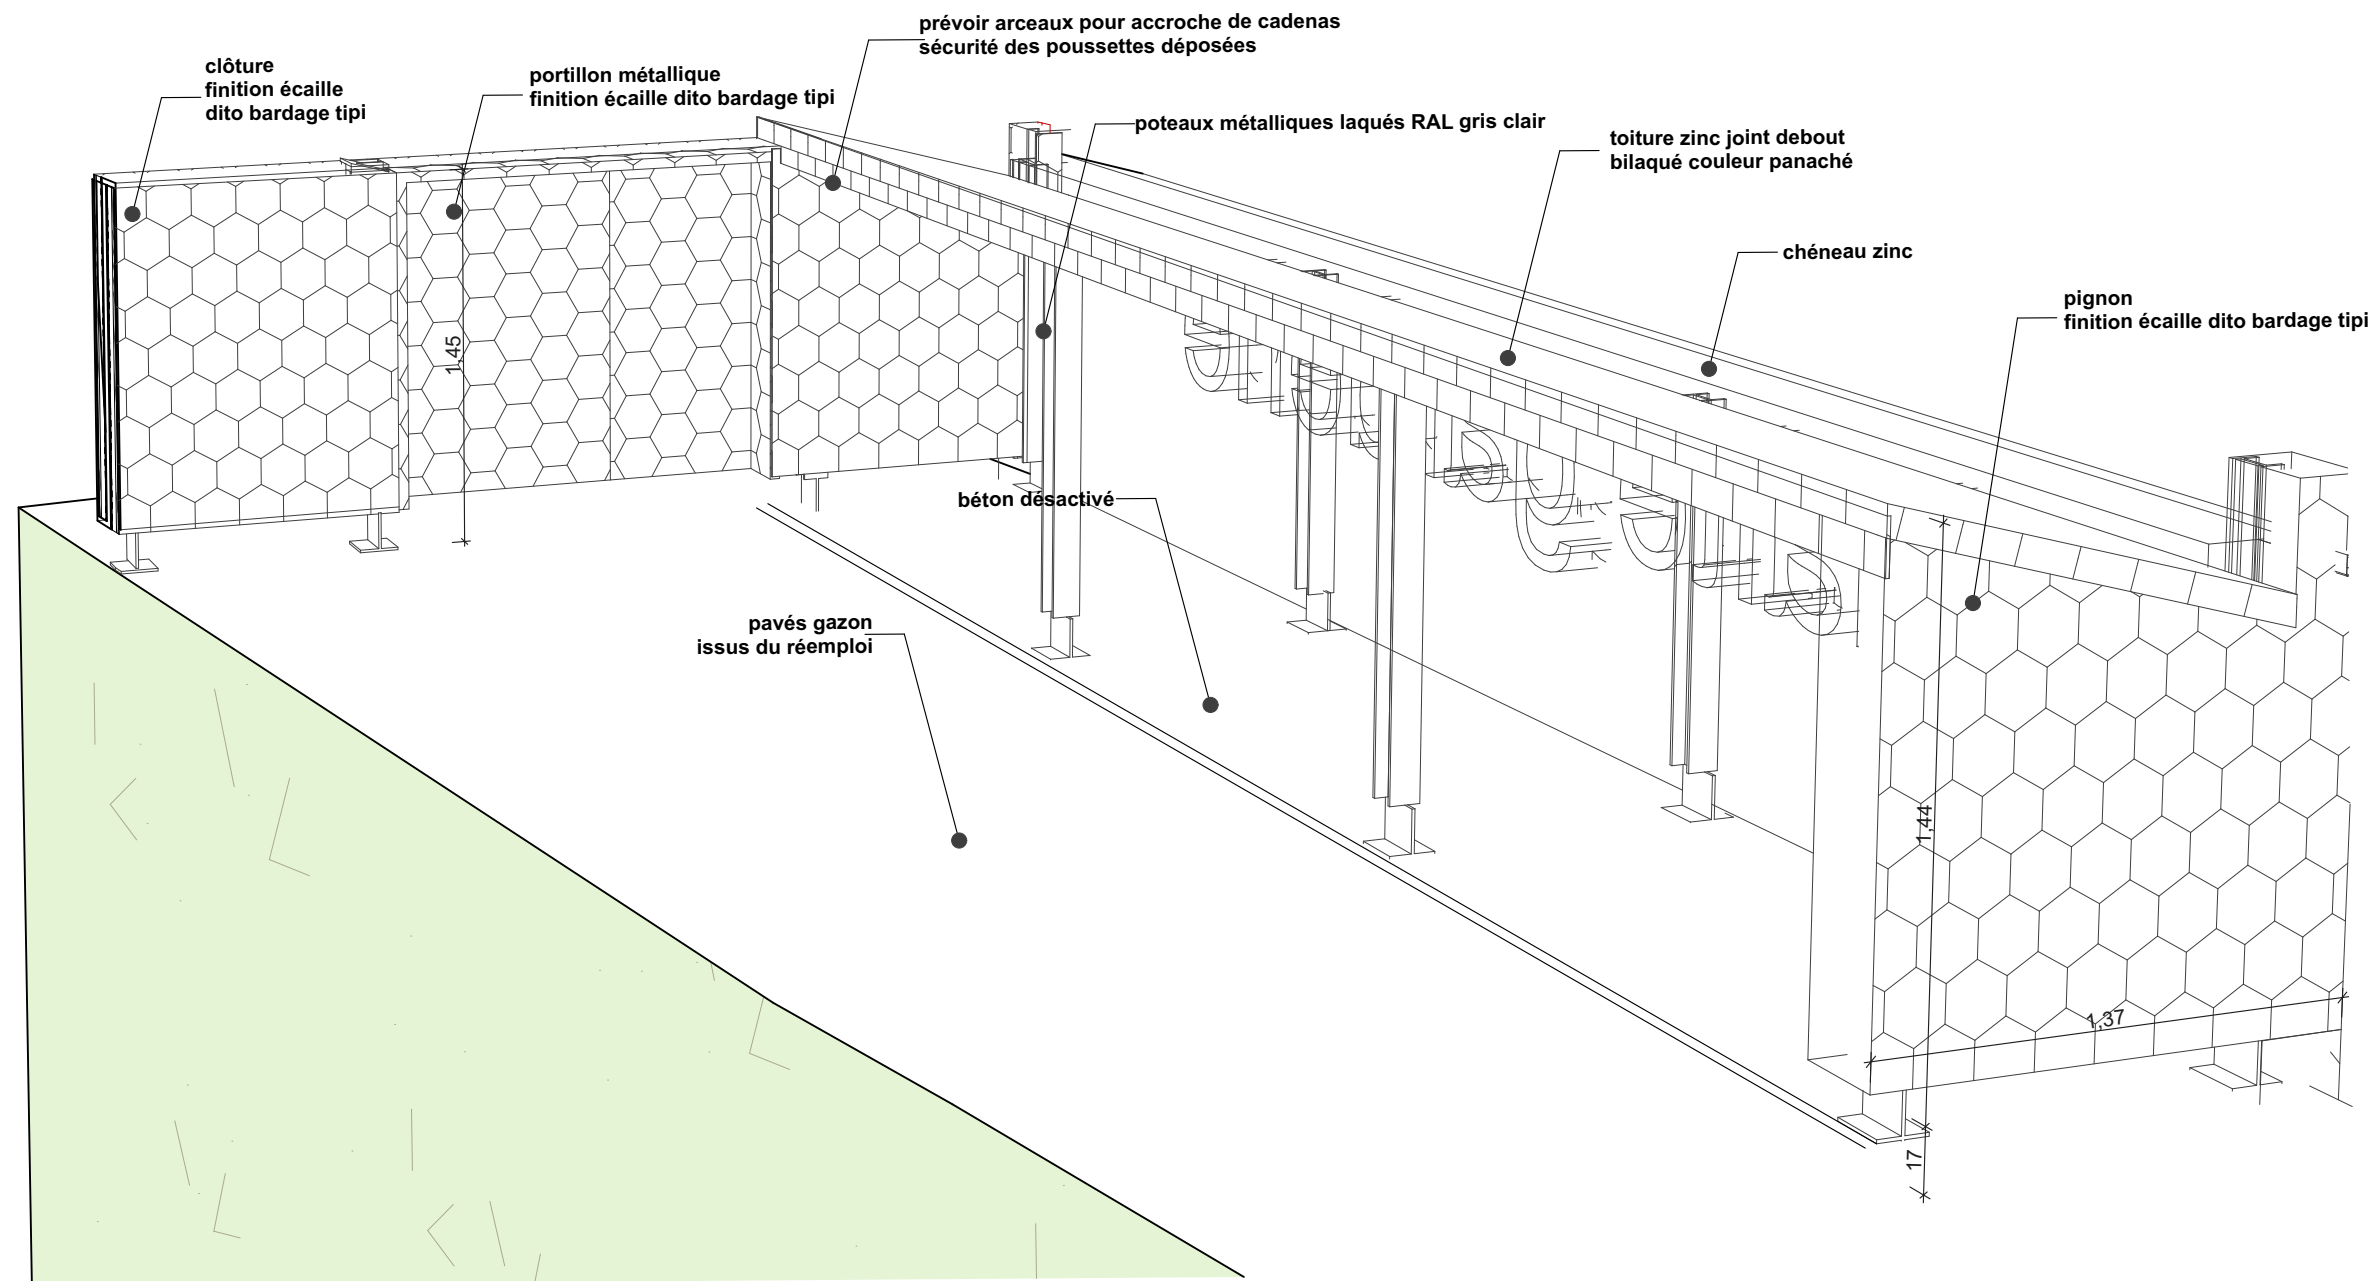

DCE

P27.

18/03/2025

Date: 18/03/2025	MODIFICATIONS / REMARQUES	INDICE	DATE	Restructuration de la halte garderie du Centre social Carrefour 18 CAISSE D'ALLOCATIONS FAMILIALES D'ILLE ET VILAINE Service des ressources immobilières et matérielles	DE - LOCAL POUSSETTES
Éch.: 1:250			18/03/2025		
Réf. : PA 10-2022					