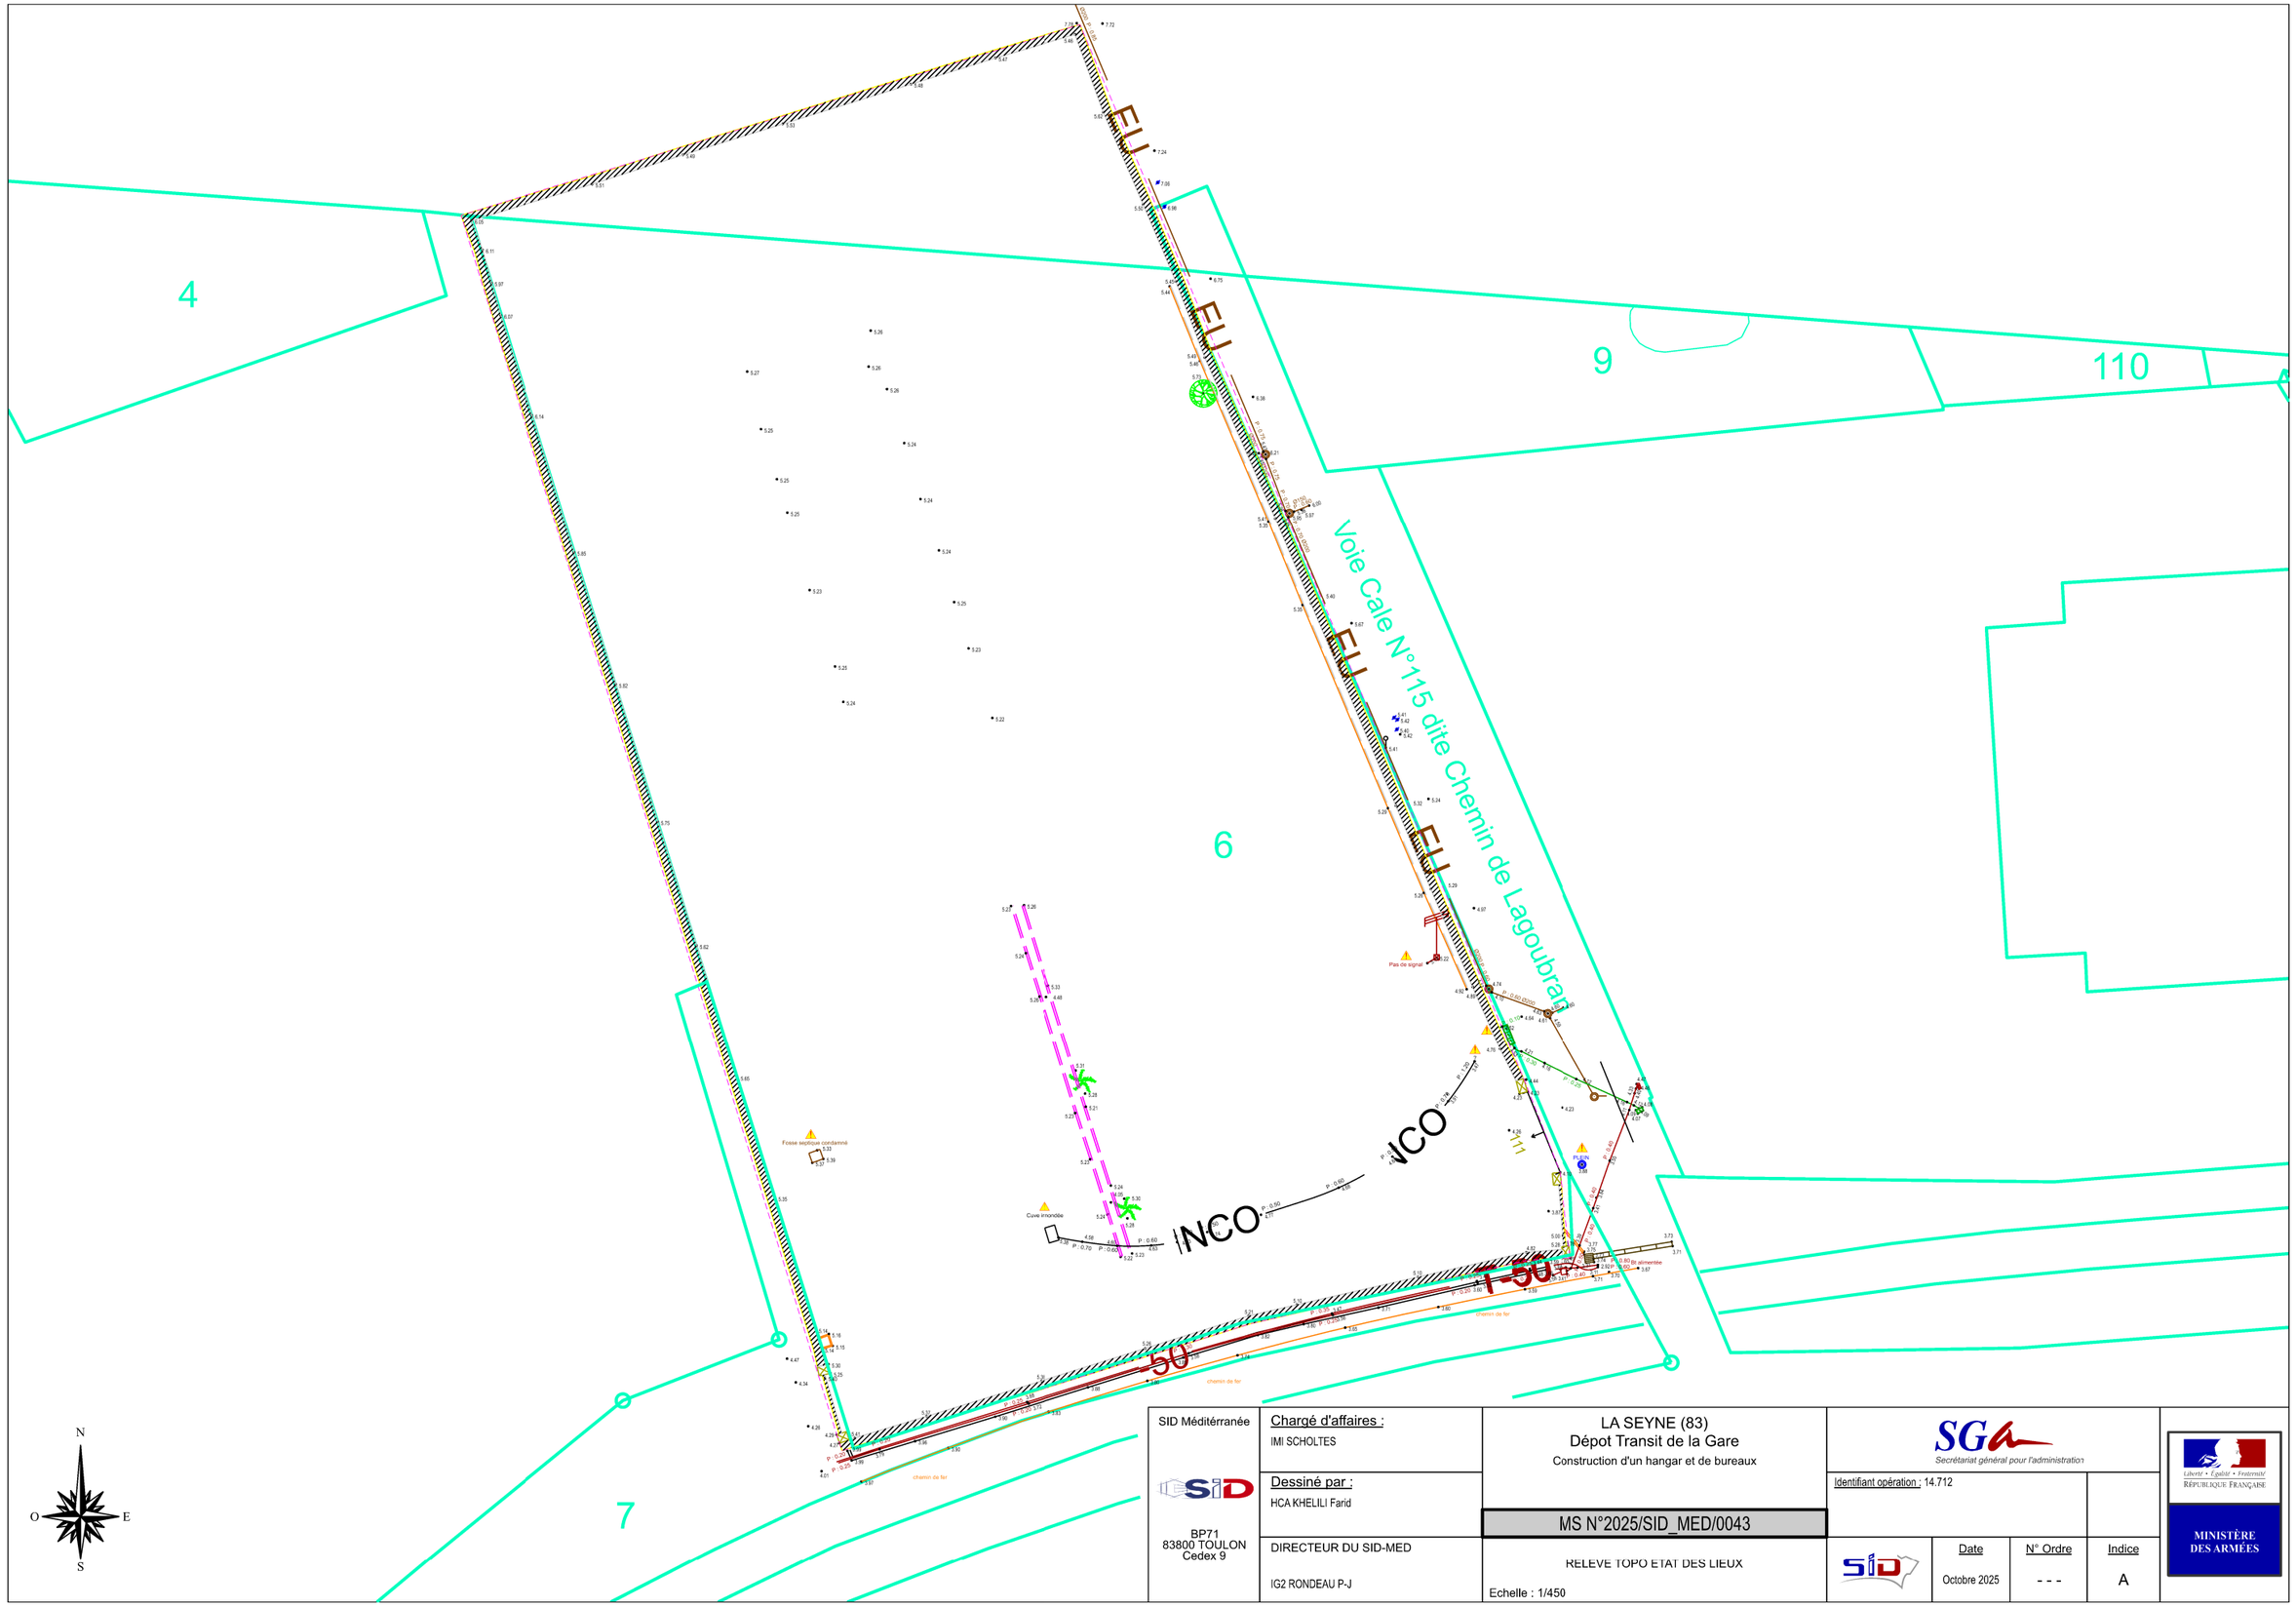

SID Méditérranée BP71 83800 TOULON Cedex 9	Chargé d'affaires : IMI SCHOLTES Dessiné par : HCA KHELILI Farid DIRECTEUR DU SID-MED IG2 RONDEAU P-J	LA SEYNE (83) Dépot Transit de la Gare Construction d'un hangar et de bureaux MS N°2025/SID_MED/0043 RELEVE TOPO ETAT DES LIEUX Echelle : 1/450	SGA Secrétariat général pour l'administration Identifiant opération : 14.712 Date : Octobre 2025 N° Ordre : - - - Indice : A	Liberté • Égalité • Fraternité RÉPUBLIQUE FRANÇAISE MINISTÈRE DES ARMÉES