



SHO	SDOB	SHON	SDP	SUB	SUN	SDO	SU	SES	STP
86.77	84.08	86.77	75.85	82.31	0.00	84.08	82.31	1.77	82.31

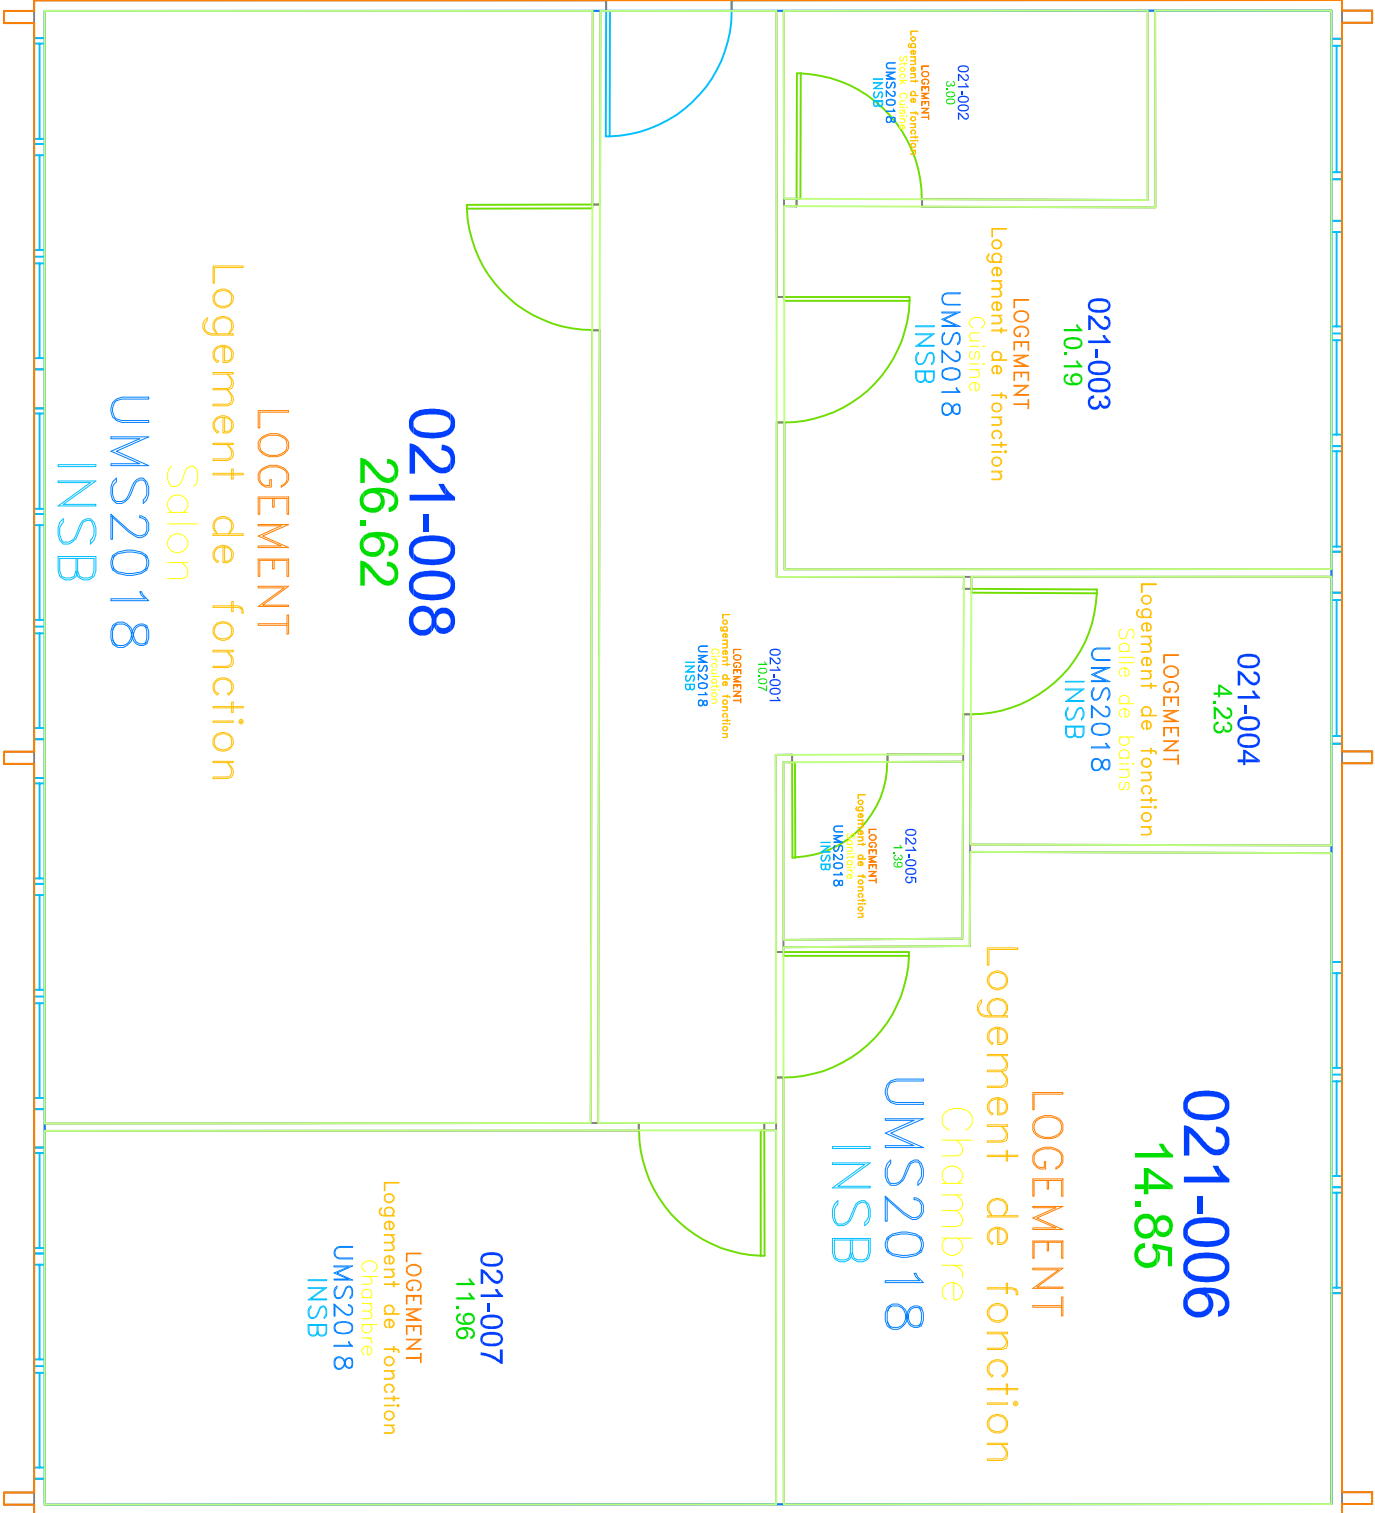

Adresse du bâtiment : ROUSSET - Logement R-Francioly - Chemin Départemental n°56 - 13790-Rousset



Délégation Provence-Corse - DR12
Service Technique et Logistique
31 chemin Joseph Aiguier
13402 Marseille cedex 20

DATE

18/11/2020

SITE

ROUSSET

NIVEAU/COUPE/FACADES


NIVEAU 00


NOM USUEL DU BATIMENT

Logement R-Francioly

ECHELLE

Echelle : 1/50ème

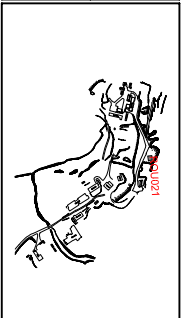

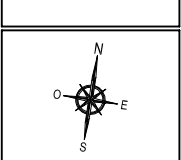

ECHELLE GRAPHIQUE

0

0.5

1

1.5

2

2.5

Fichier : ROU02100A

A

Dessiné par

S ROUX et J-M GARCON

LOGICIEL

Autocad 2015