



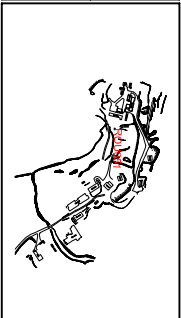
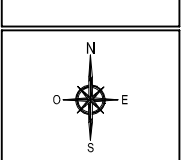
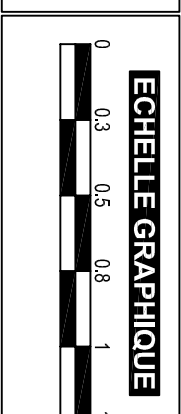
SHO 7.49 SDOB 7.05 SHON 7.49 SDP 0.00 SUB 0.00 SUN 0.00 SDO 7.05 SU 7.05 SES 0.00 STP 7.05

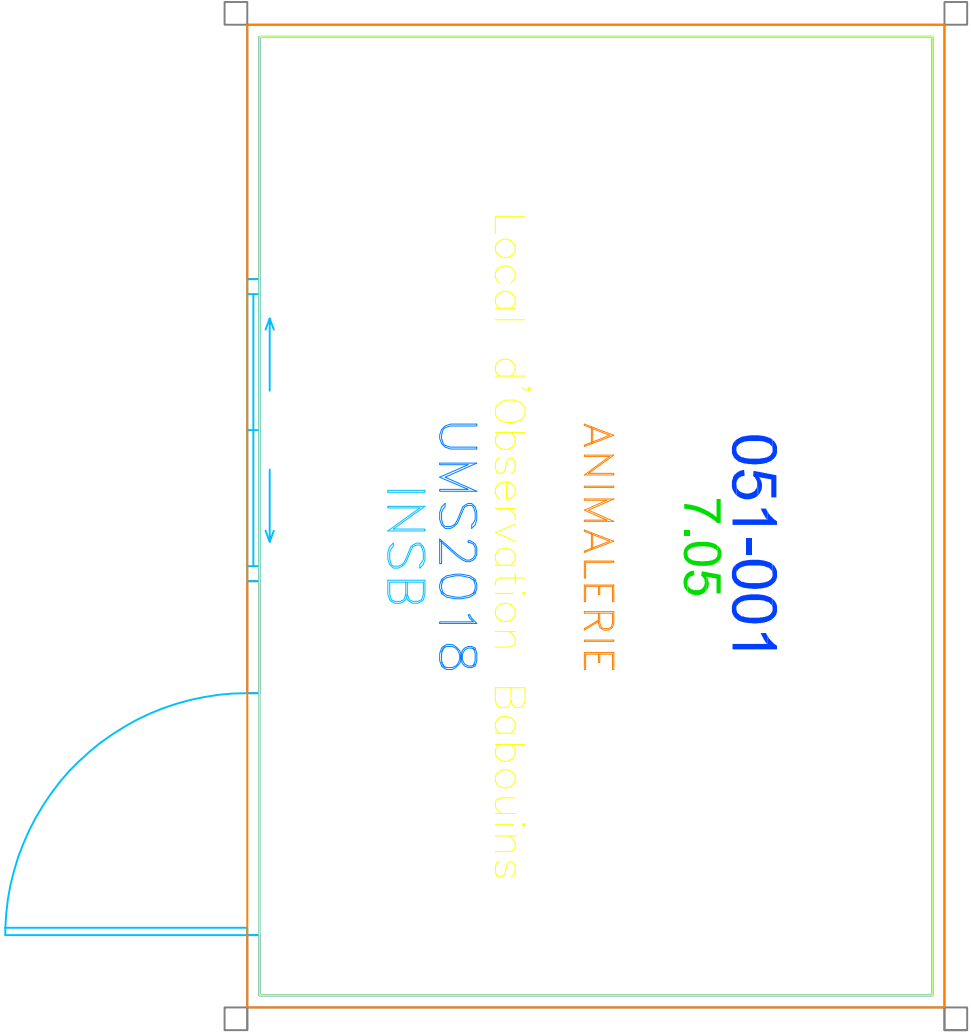

Adresse du bâtiment : ROUSSET - Animalerie B3 - Chemin Départemental n°56 - 13790-Rousset



Délégation Provence-Corse - DR12
Service Technique et Logistique
31 chemin Joseph Aiguier
13402 Marseille cedex 20

<div><div>SITE</div>ROUSSET</div>		<div><div>NOM USUEL DU BATIMENT</div>Animalerie B3</div>	
<div><div>DATE</div>18/11/2020</div>	<div><div>NIVEAU/COUPE/FACADES</div>NIVEAU 00</div>	<div><div>ECHELLE</div>Echelle : 1/25ème</div>	
		<div><div>ECHELLE GRAPHIQUE</div></div>	
<div><div>Fichier :</div><div>ROU05100A</div><div>A</div></div>		<div><div>Dessiné par</div>S ROUX et J-M GARCON</div>	
		<div><div>LOGICIEL</div>Autocad 2015</div>	