



SHO 148.22 SDOB 137.78 SHON 148.22 SDP 136.58 SUB 127.81 SUN 0.00 SDO 137.78 SU 129.01 SES 8.77 STP 129.01

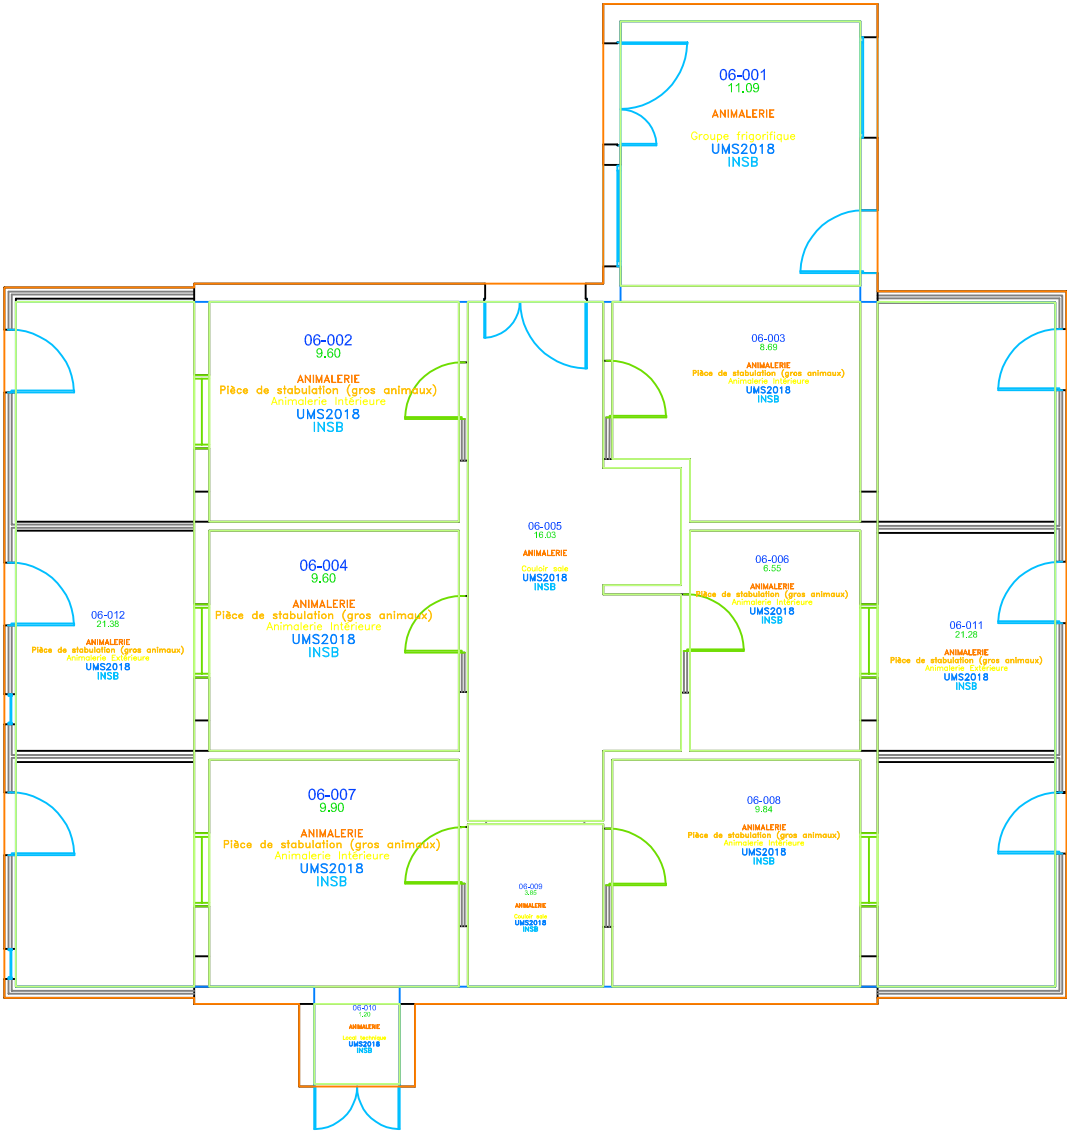

Adresse du bâtiment : ROUSSET - Animalerie B4 - Chemin Départemental n°56 - 13790-Rousset



Délégation Provence-Corse - DR12

Service Technique et Logistique

31 chemin Joseph Alguier

13402 Marseille cedex 20

DATE

18/11/2020

SITE

ROUSSET

NOM USUEL DU BATIMENT


Animalerie B4


NIVEAU/COUPE/FACADES

NIVEAU 00

ECHELLE

Echelle : 1/100ème



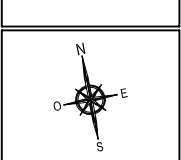

ECHELLE GRAPHIQUE

0

1

2

3

4

5

Indice

A

Date

31/07/2016

Désignation de la modification / mise à jour

Plan d'origine

Fichier : ROU06006000A

A

Dessiné par

S ROUX et J-M GARCON

LOGICIEL

Autocad 2015