


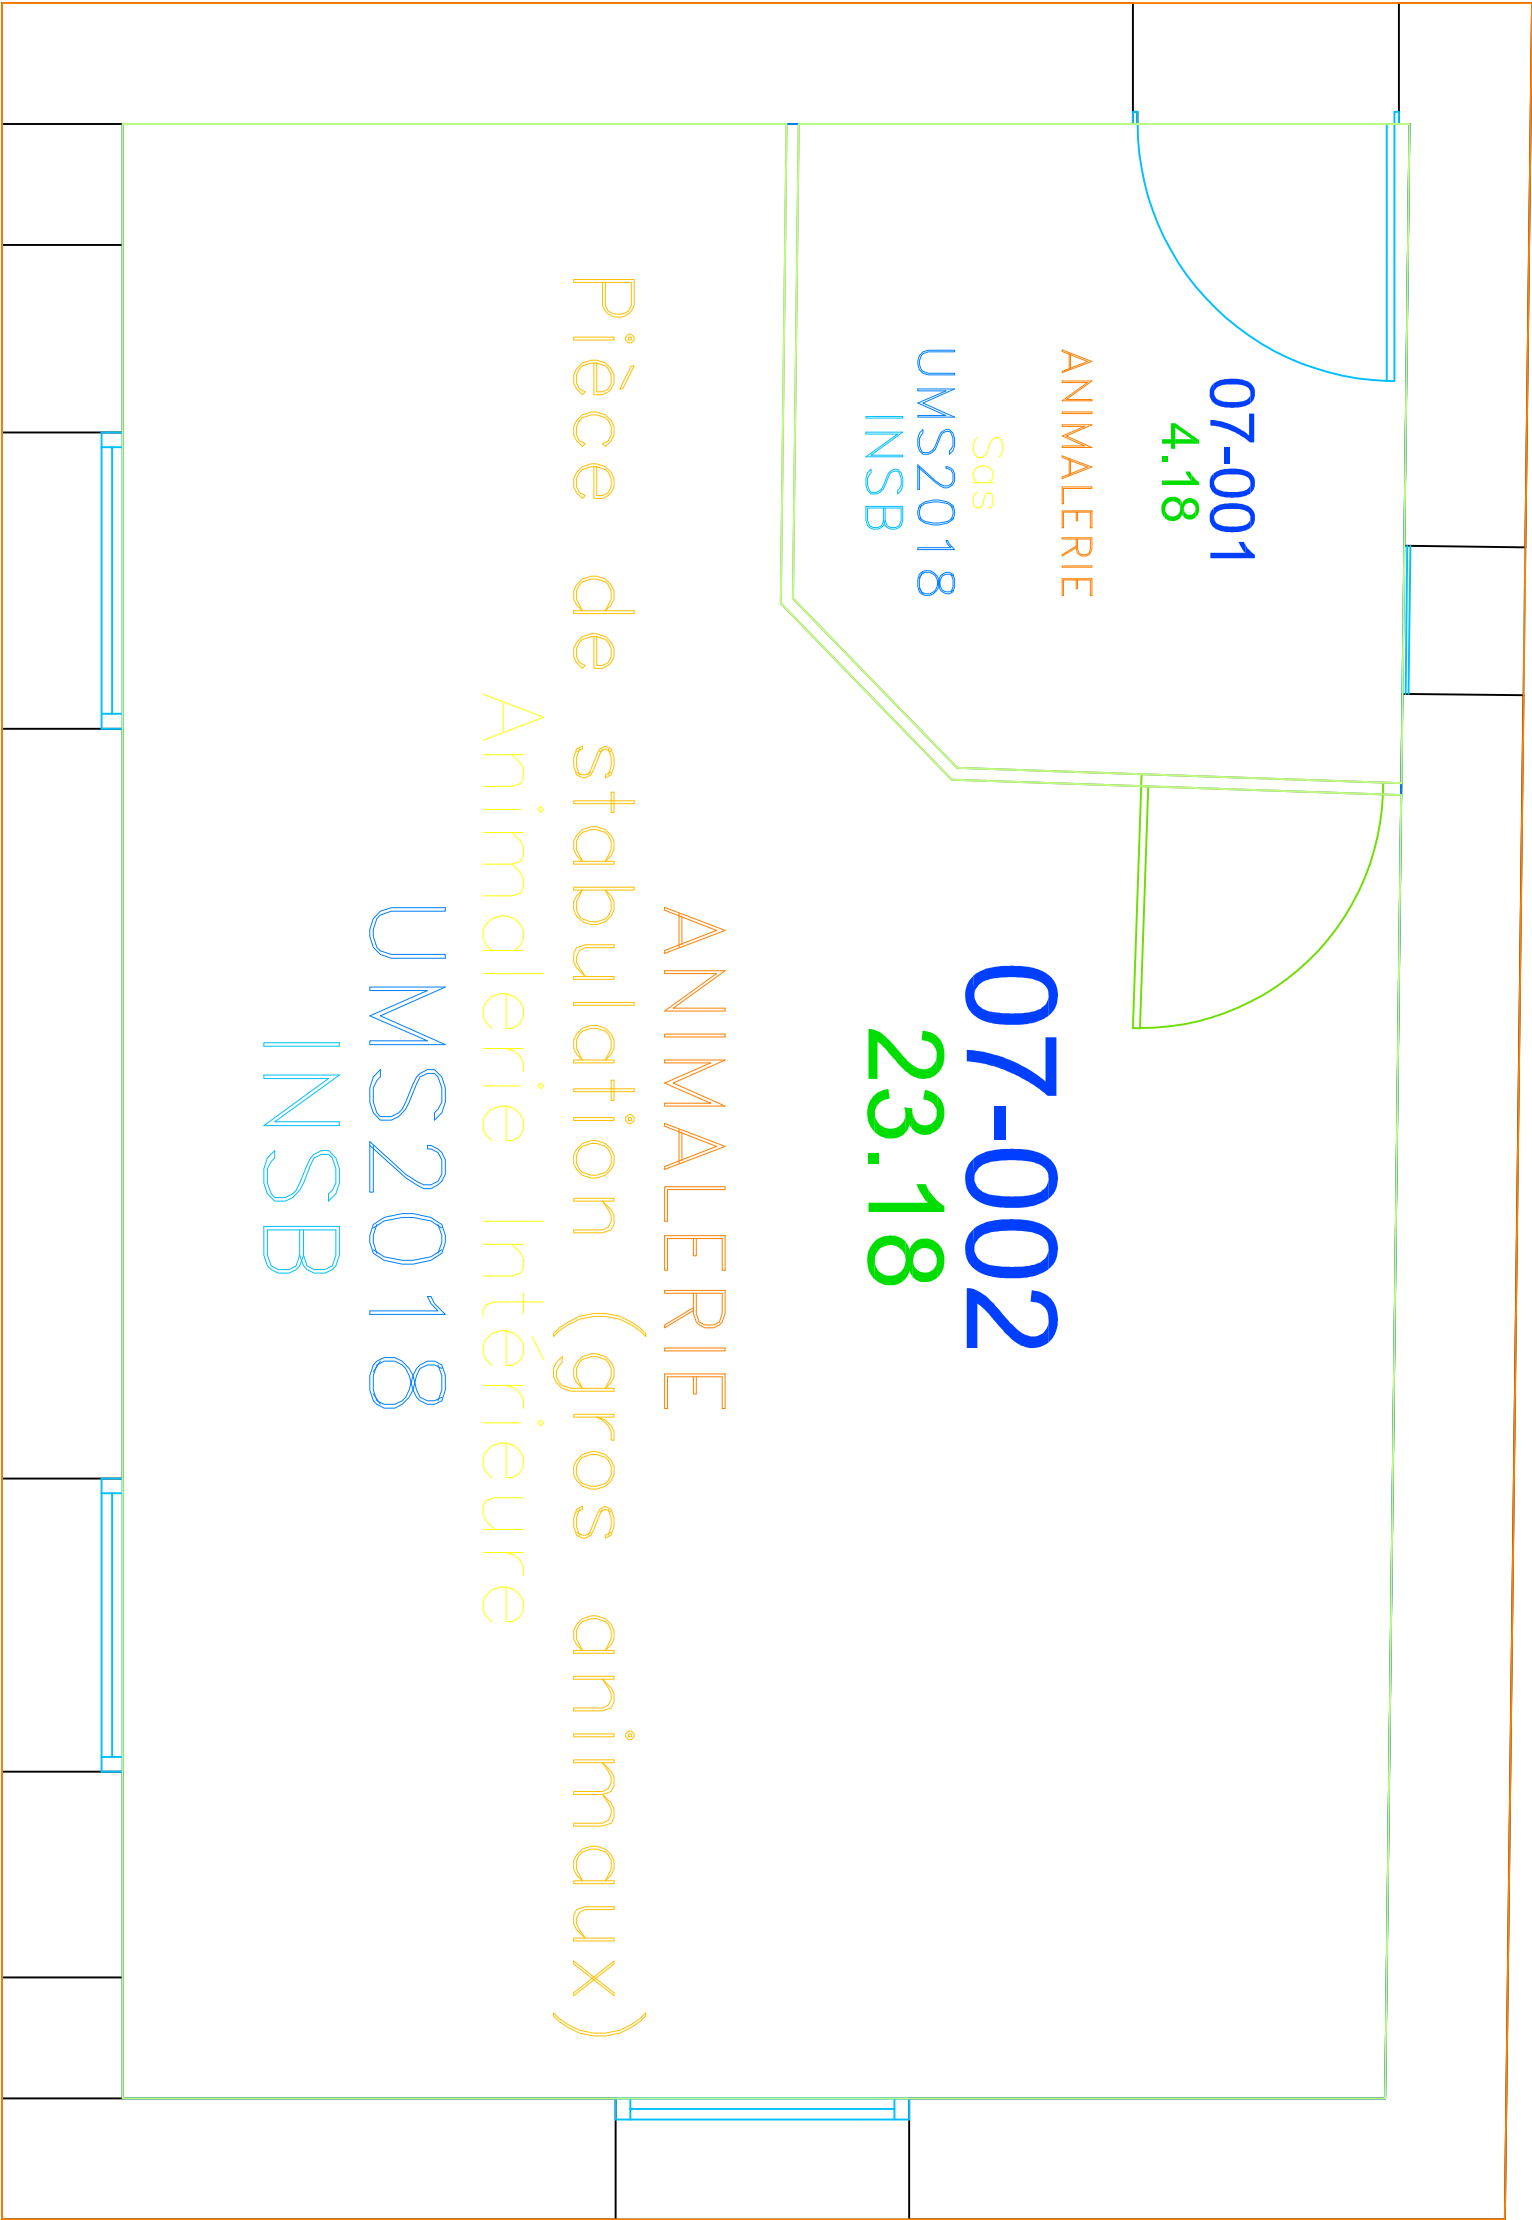


SHO	SDOB	SHON	SDP	SUB	SUN	SDO	SU	SES	STP
36.76	27.52	36.76	27.52	27.36	0.00	27.52	27.36	0.16	27.36



Adresse du bâtiment : ROUSSET - Animalerie B5 - Chemin Départemental n°56 - 13790-Rousset



Délégation Provence-Corse - DR12
Service Technique et Logistique
31 chemin Joseph Aiguier
13402 Marseille cedex 20
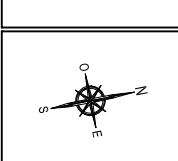
<div><div></div><div>SITE</div></div> ROUSSET		<div><div></div><div>NOM USUEL DU BATIMENT</div></div> Animalerie B5	
<div><div></div><div>DATE</div></div> 18/11/2020	<div><div></div><div>NIVEAU/COUPE/FACADES</div></div> NIVEAU 00	<div><div></div><div>ECHELLE</div></div> Echelle : 1/25ème	
			<div><div><div>ECHELLE GRAPHIQUE</div><div><div>0</div><div>0.3</div><div>0.5</div><div>0.8</div><div>1</div><div>1.3</div></div></div></div>
<div>Fichier : ROU070000A</div>		<div><div>Indice</div><div>A</div></div> <div><div>Date</div><div>31/07/2016</div></div> <div><div>Désignation de la modification / mise à jour</div><div>Plan d'origine</div></div>	<div><div>Dessiné par</div><div>S ROUX et J-M GARCON</div></div> <div><div>LOGICIEL</div><div>Autocad 2015</div></div>

Les côtes et les dimensions portées sur ce plan sont à vérifier sur le site. Ce document, propriété du CNRS, ne peut être communiqué à une personne étrangère sans autorisation écrite et n'a aucune valeur contractuelle.