



SHO	SDOB	SHON	SDP	SUB	SUN	SDO	SU	SES	STP
38.00	28.97	38.00	28.97	28.84	0.00	28.97	28.84	0.13	28.84

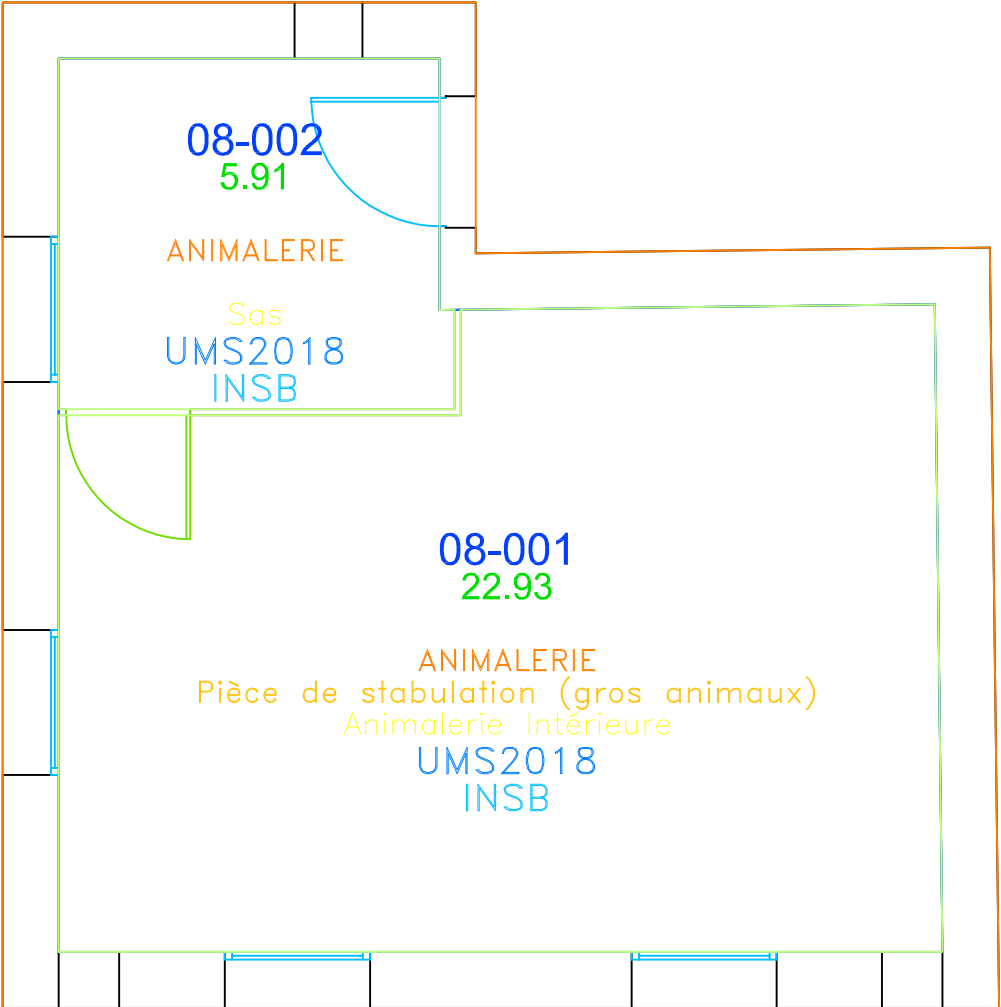

Adresse du bâtiment : ROUSSET - Hangar Congélateurs - Chemin Départemental n°56 - 13790-Rousset



Délégation Provence-Corse - DR12
Service Technique et Logistique
31 chemin Joseph Aiguier
13402 Marseille cedex 20

18/11/2020

DATE

ROUSSET

SITE

NIVEAU/COUPE/FACADES


NIVEAU 00


Hangar Congélateurs

NOM USUEL DU BATIMENT

Echelle : 1/50ème

ECHELLE

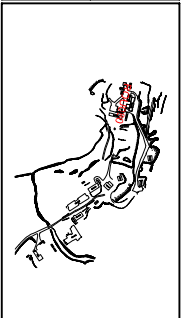

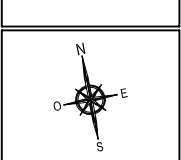

0 0.5 1 1.5 2 2.5

ECHELLE GRAPHIQUE

Fichier : ROU080000A

LOGICIEL Autocad 2015

Indice

Date

Désignation de la modification / mise à jour

A

31/07/2016

Plan d'origine

Dessiné par

S ROUX et J-M GARCON