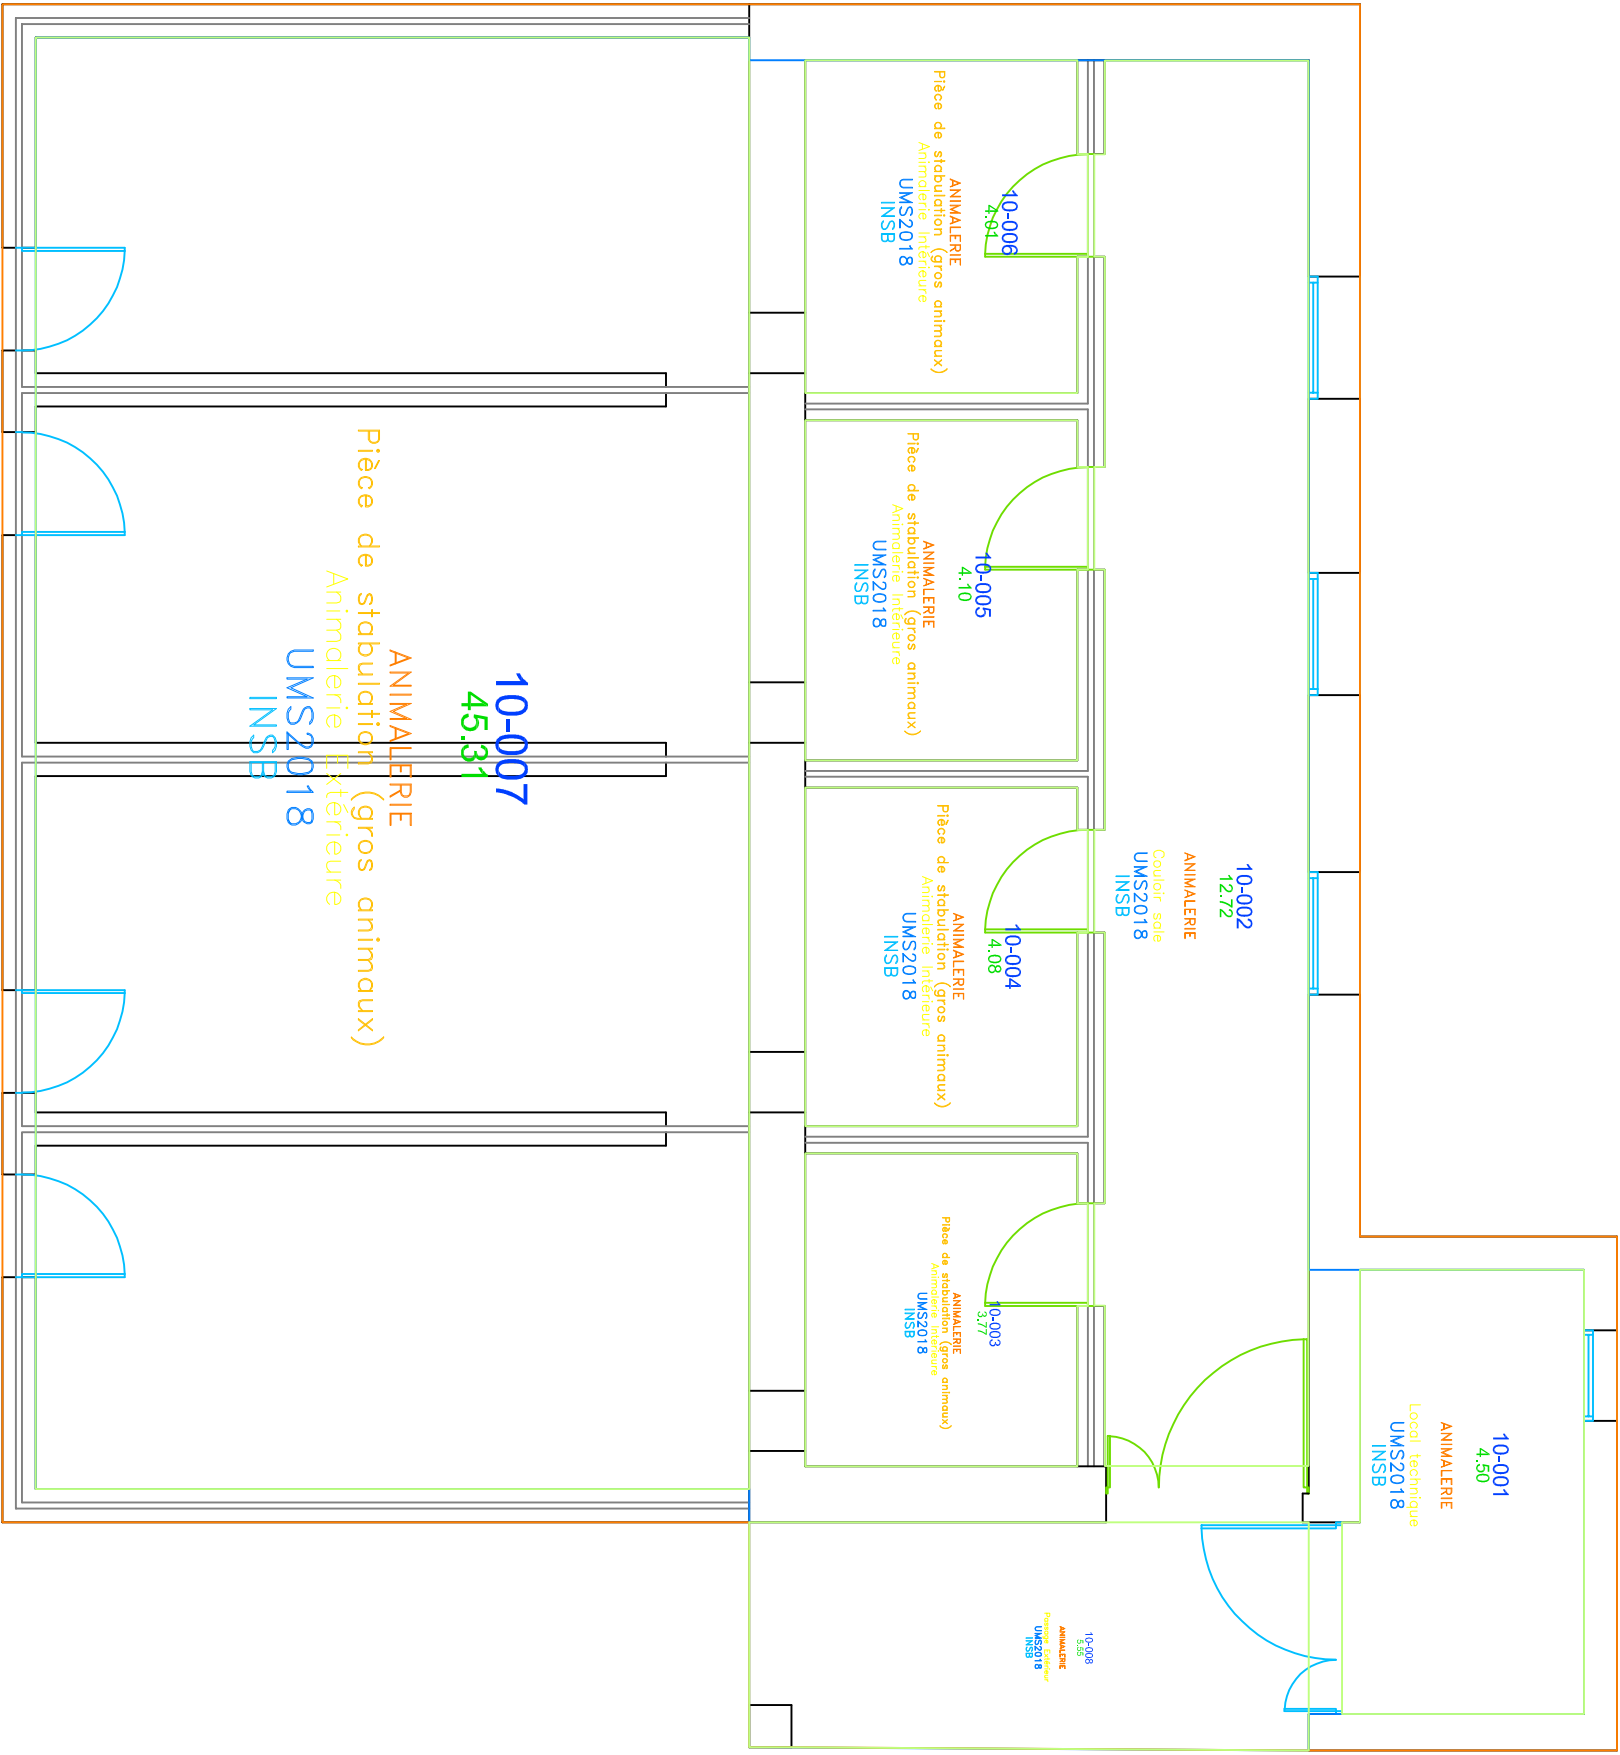

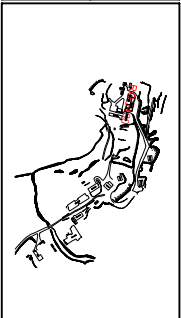
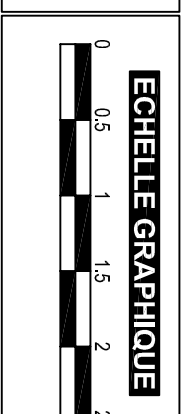


SHO	SDOB	SHON	SDP	SUB	SUN	SDO	SU	SES	STP
102.00	91.99	102.00	91.99	84.04	0.00	91.99	84.04	7.95	84.04



Adresse du bâtiment : ROUSSET - Macaques - Chemin Départemental n°56 - 13790-Rousset

	Délégation Provence-Corse - DR12		NOM USUEL DU BATIMENT				Fichier : ROU10000A		LOGICIEL Autocad 2015
	Service Technique et Logistique 31 chemin Joseph Aiguier 13402 Marseille cedex 20		Macaques				Plan d'origine		
DATE 18/11/2020		SITE ROUSSET		NIVEAU/COUPE/FACADES NIVEAU 00		ECHELLE Echelle : 1/50ème			
Les côtes et les dimensions portées sur ce plan sont à vérifier sur le site. Ce document, propriété du CNRS, ne peut être communiqué à une personne étrangère sans autorisation écrite et n'a aucune valeur contractuelle.									