SHO	SDOB	SHON	SDP	SUB	SUN	SDO	SU	SES	STP
477.71	464.85	477.71	453.66	424.40	0.00	464.85	435.59	29.26	435.59

ROU130-00-A-ARCHI.dwg
Format : A3H
Filtre : BAT

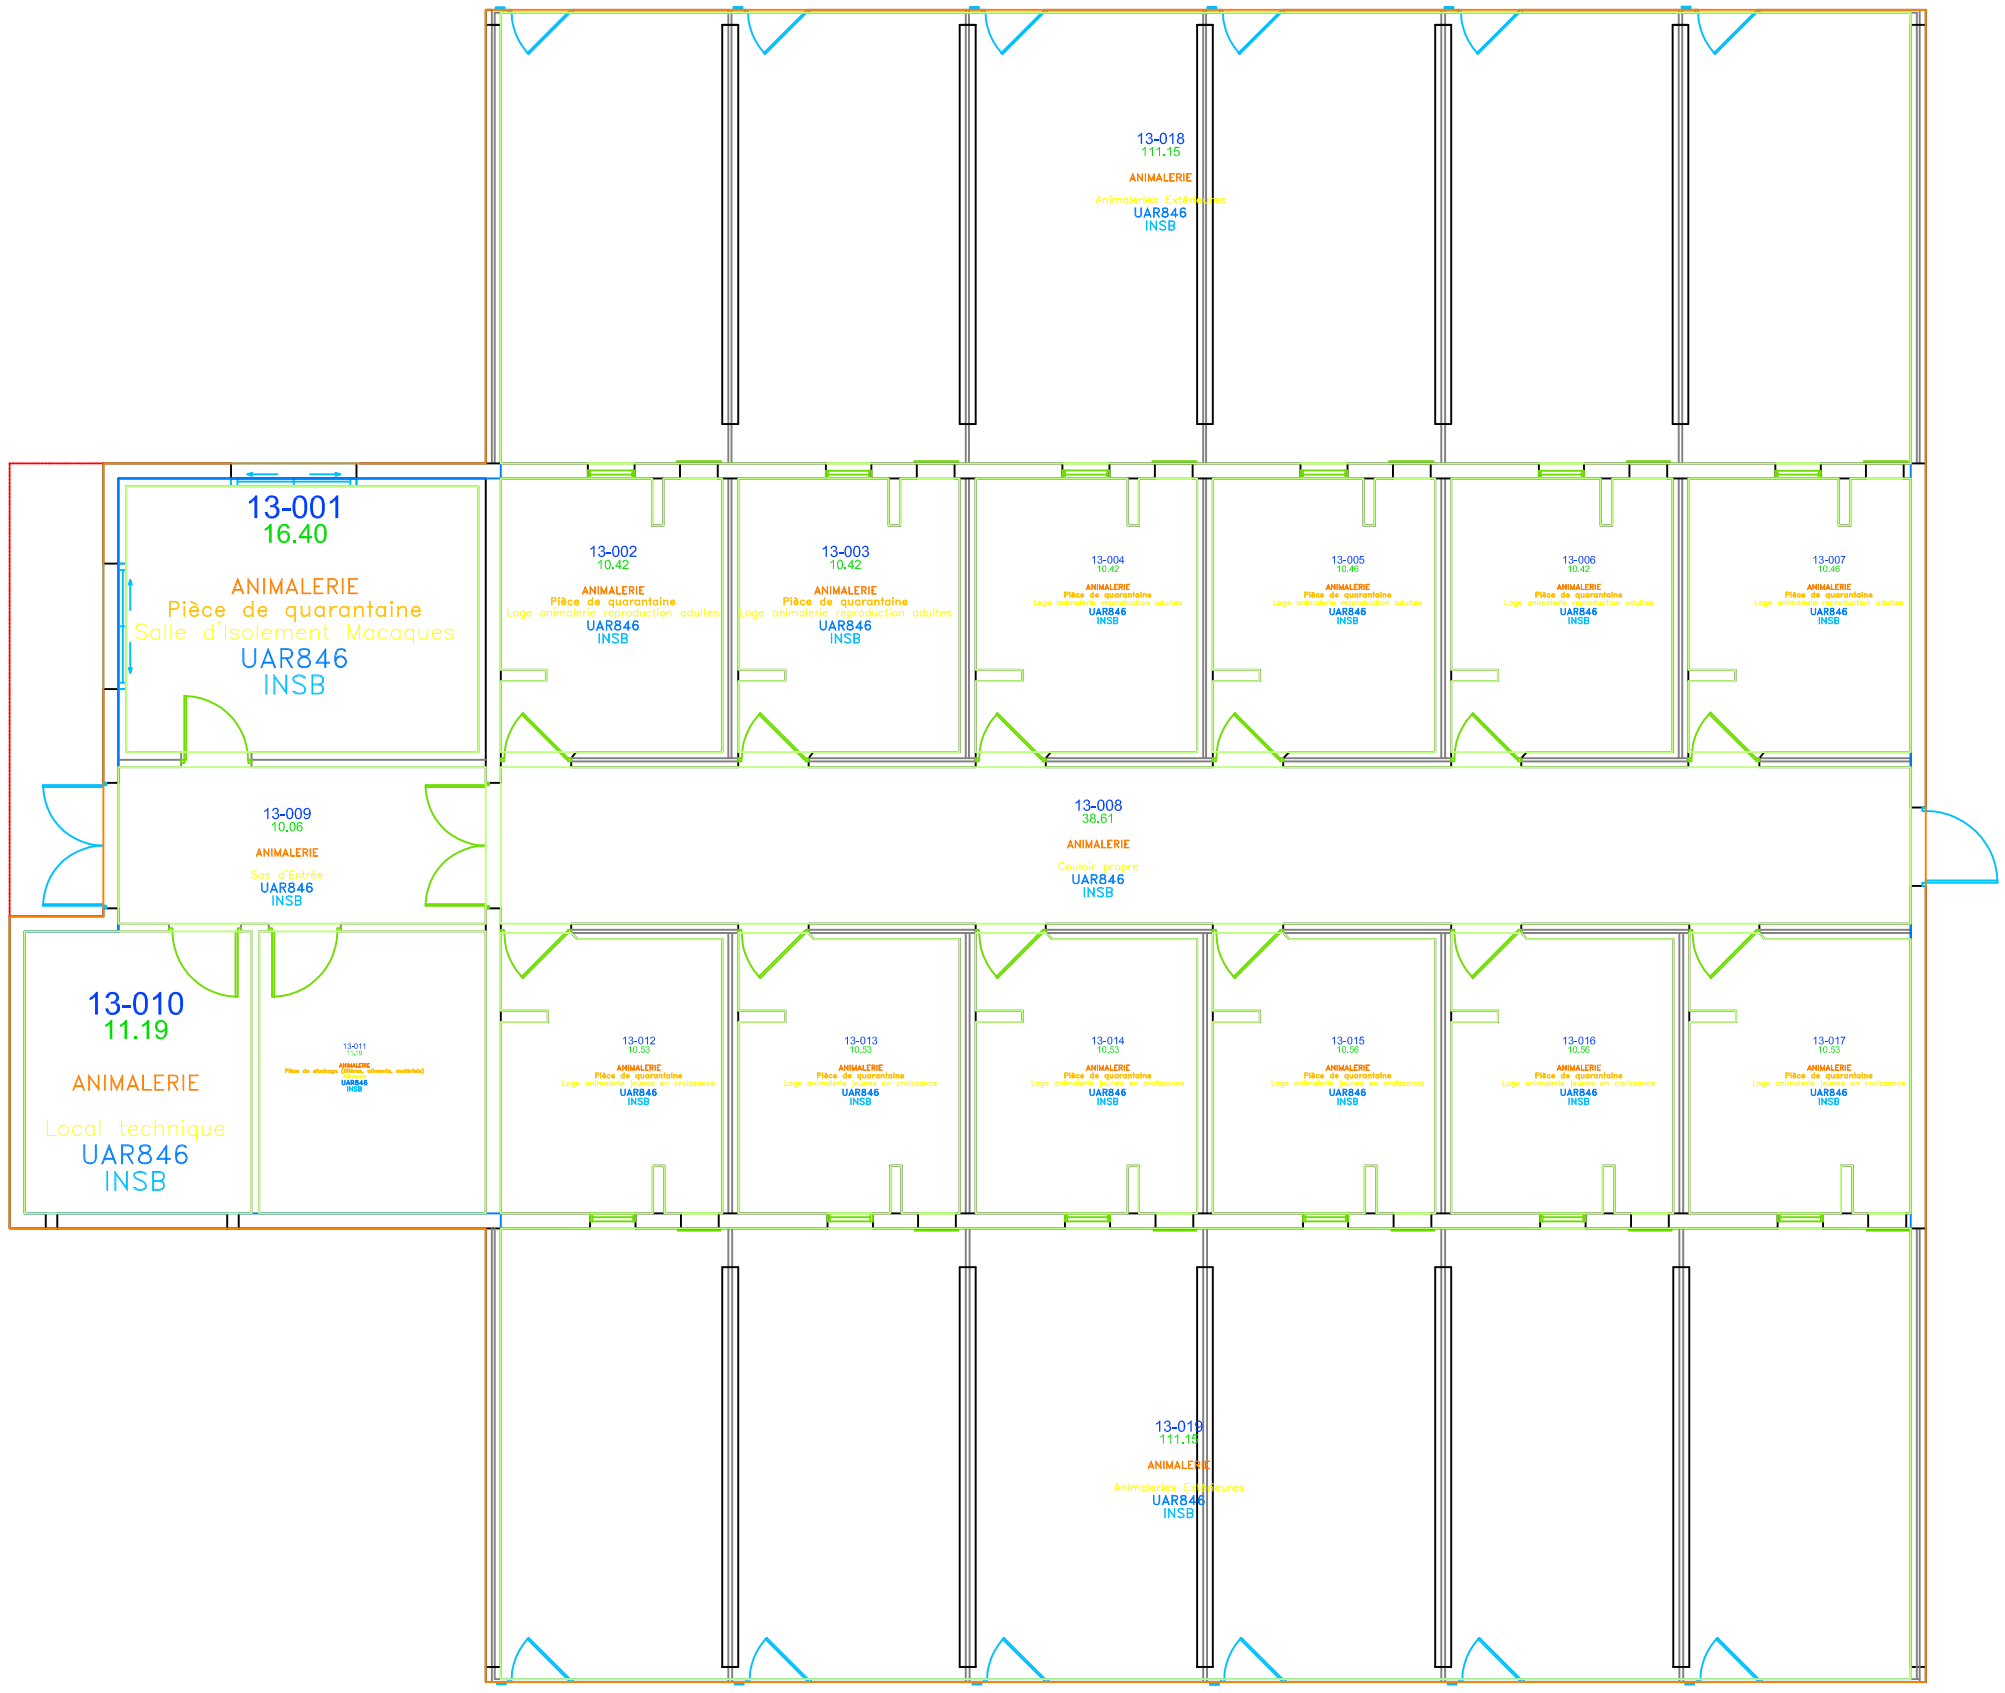

Adresse du bâtiment : ROUSSET - Macaques - Chemin Départemental n°56 - 13790-Rousset

Les côtes et les dimensions portées sur ce plan sont à vérifier sur le site. Ce document, propriété du CNRS, ne peut être communiqué à une personne étrangère sans autorisation écrite et n'a aucune valeur contractuelle.

Délégation Provence-Corse - DR12
Service Technique et Logistique
31 chemin Joseph Aiguier
13402 Marseille cedex 20

SITE	NOM USUEL DU BATIMENT
ROUSSET	Macaques

DATE	NIVEAU/COUPE/FACADES	ECHELLE
05/04/2022	NIVEAU 00	Echelle : 1/100ème

ECHELLE GRAPHIQUE
0 1 2 3 4 5

Indice	Date	Désignation de la modification / mise à jour
A	31/07/2016	Plan d'origine

Fichier : ROU1300 A

Dessiné par
S ROUX et J-M GARCON

LOGICIEL
Autocad 2020