



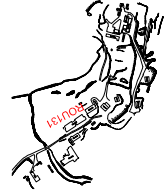

SHO	SDOB	SHON	SDP	SUB	SUN	SDO	SU	SES	STP
17.20	13.48	17.20	0.00	0.00	0.00	13.48	13.48	0.00	13.48

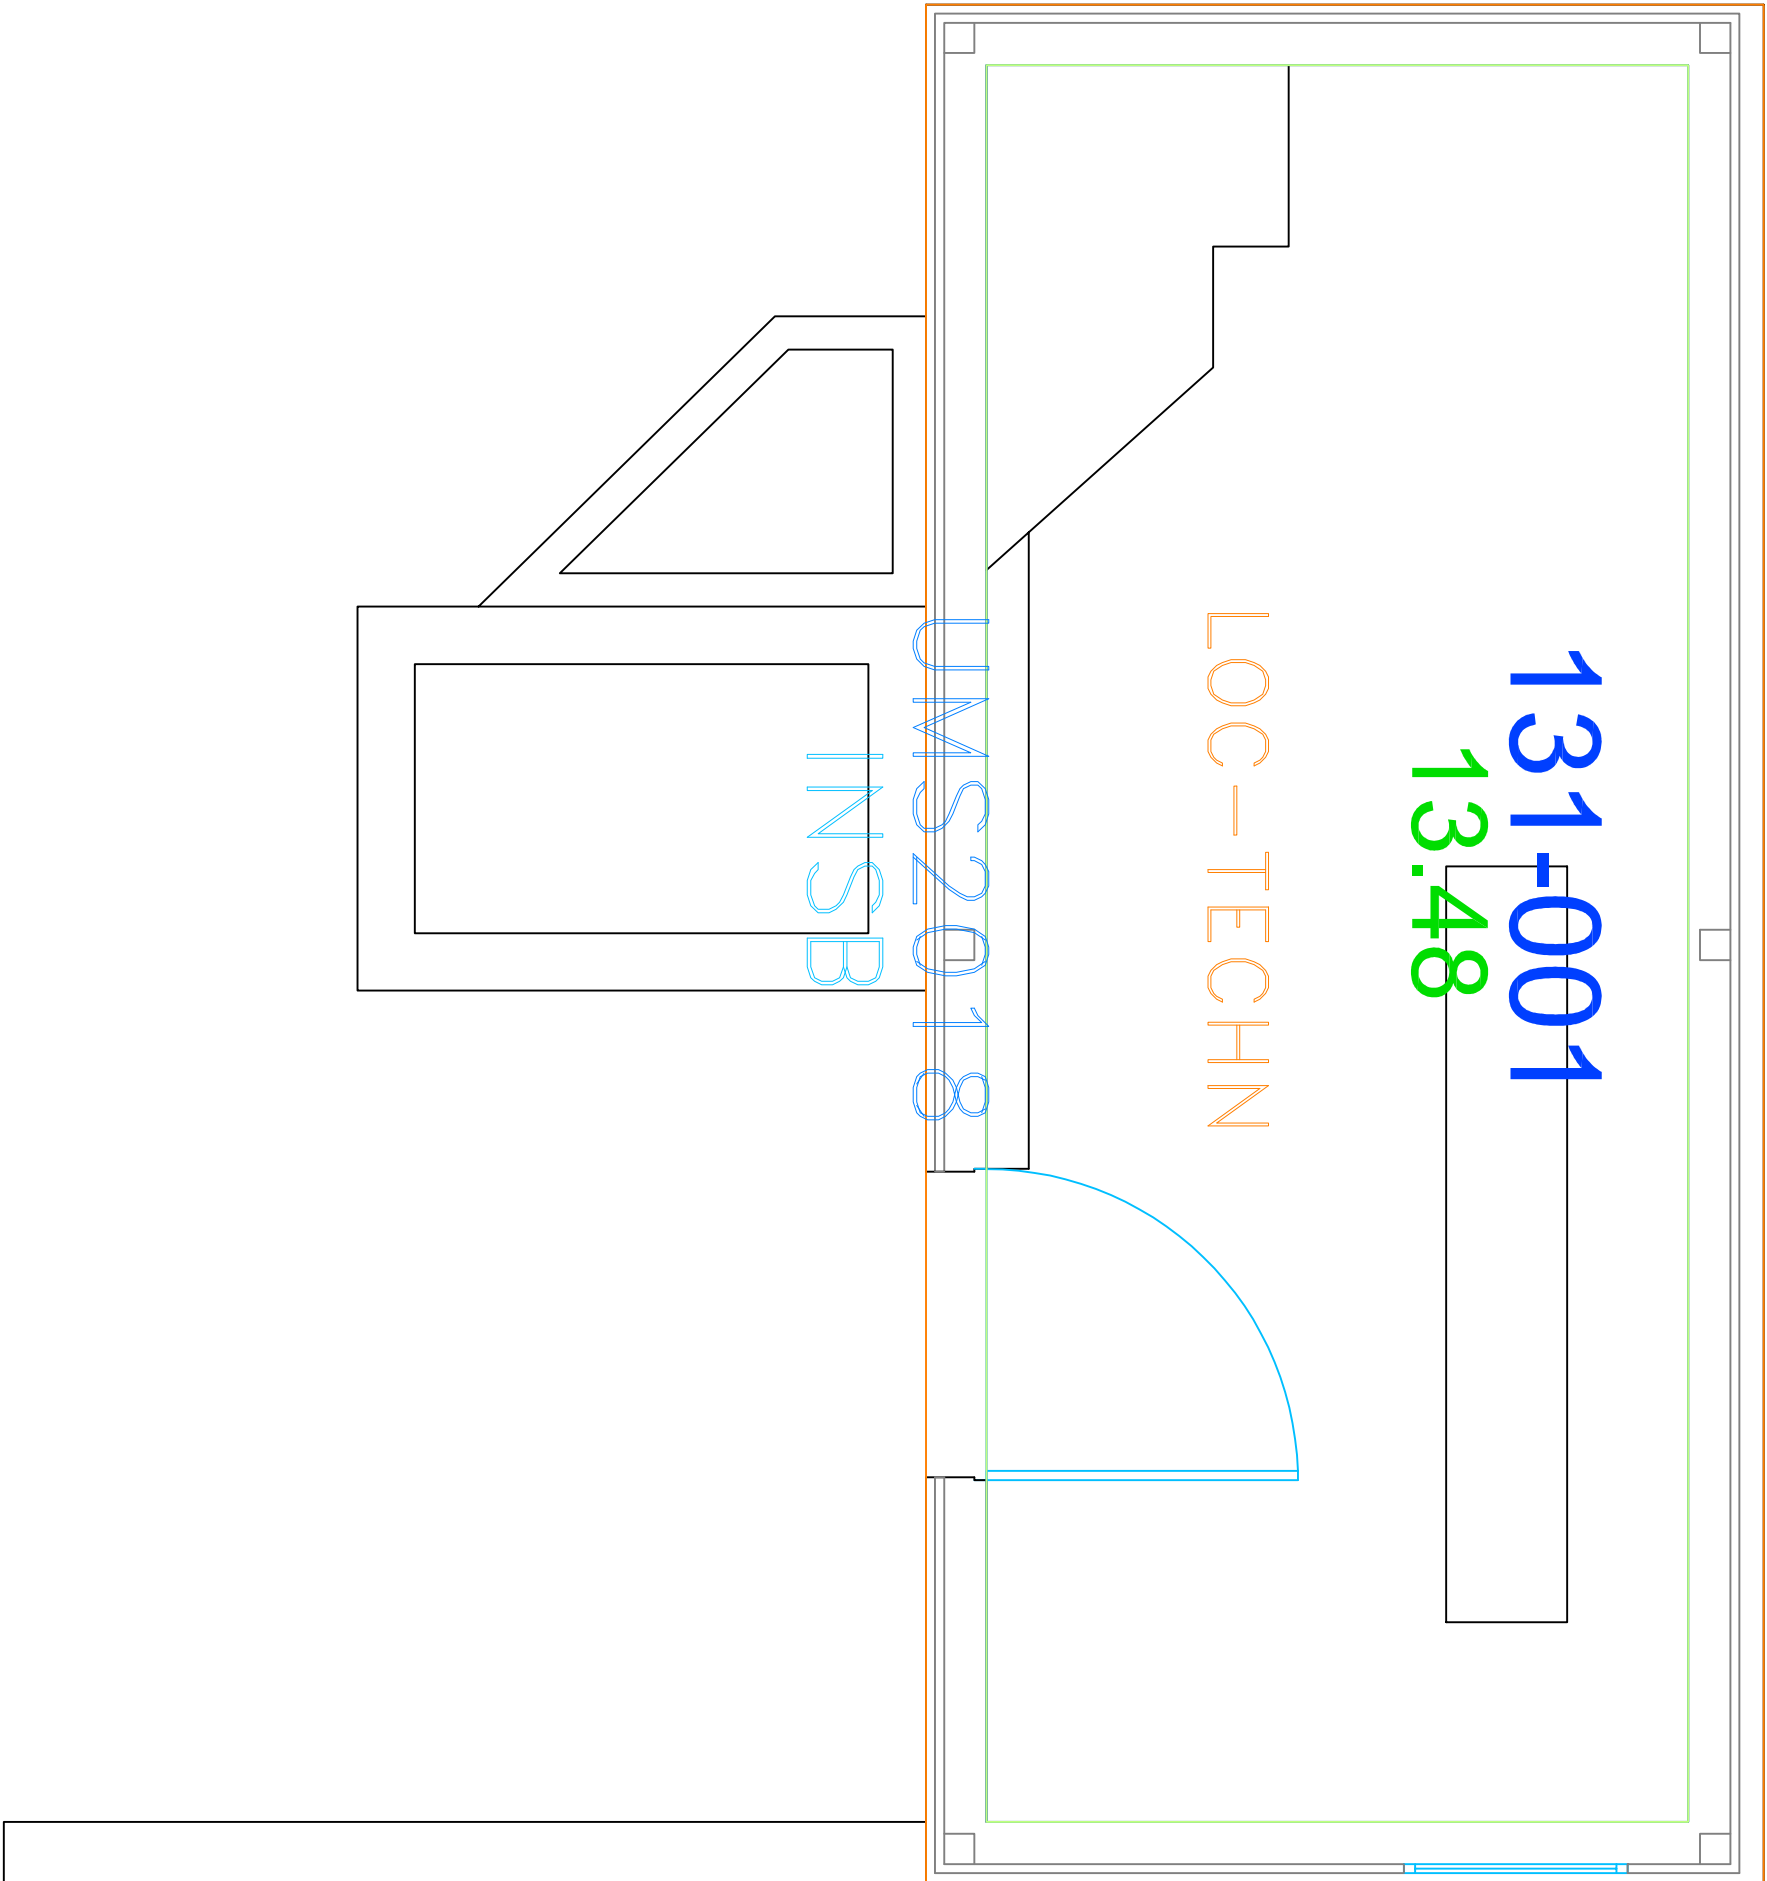

Adresse du bâtiment : ROUSSET - animalerie B7 - Chemin Départemental n°56 - 13790-Rousset



Délégation Provence-Corse - DR12
Service Technique et Logistique
31 chemin Joseph Aiguier
13402 Marseille cedex 20

<div><div></div><div>SITE</div></div> ROUSSET		<div><div></div><div>NOM USUEL DU BATIMENT</div></div> animalerie B7									
<div><div></div><div>DATE</div></div> 18/11/2020	<div><div></div><div>NIVEAU/COUPE/FACADES</div></div> NIVEAU 00	<div><div></div><div>ECHELLE</div></div> Echelle : 1/25ème									
		<div><div><div>ECHELLE GRAPHIQUE</div><div><div>0</div><div>0.3</div><div>0.5</div><div>0.8</div><div>1</div><div>1.3</div></div></div></div>	<table><tr><td>Indice</td><td>Date</td><td>Désignation de la modification / mise à jour</td><td>Dessiné par</td></tr><tr><td>A</td><td>31/07/2016</td><td>Plan d'origine</td><td>S ROUX et J-M GARCON</td></tr></table>	Indice	Date	Désignation de la modification / mise à jour	Dessiné par	A	31/07/2016	Plan d'origine	S ROUX et J-M GARCON
Indice	Date	Désignation de la modification / mise à jour	Dessiné par								
A	31/07/2016	Plan d'origine	S ROUX et J-M GARCON								
Fichier : ROU13100A			<div><div></div><div>LOGICIEL</div></div> Autocad 2015								

Les côtes et les dimensions portées sur ce plan sont à vérifier sur le site. Ce document, propriété du CNRS, ne peut être communiqué à une personne étrangère sans autorisation écrite et n'a aucune valeur contractuelle.