



SHO SDOB SHON SDP SUB SUN SDO SU SES STP
194.58 176.38 194.58 171.39 161.69 10.92 176.38 166.68 9.70 166.68

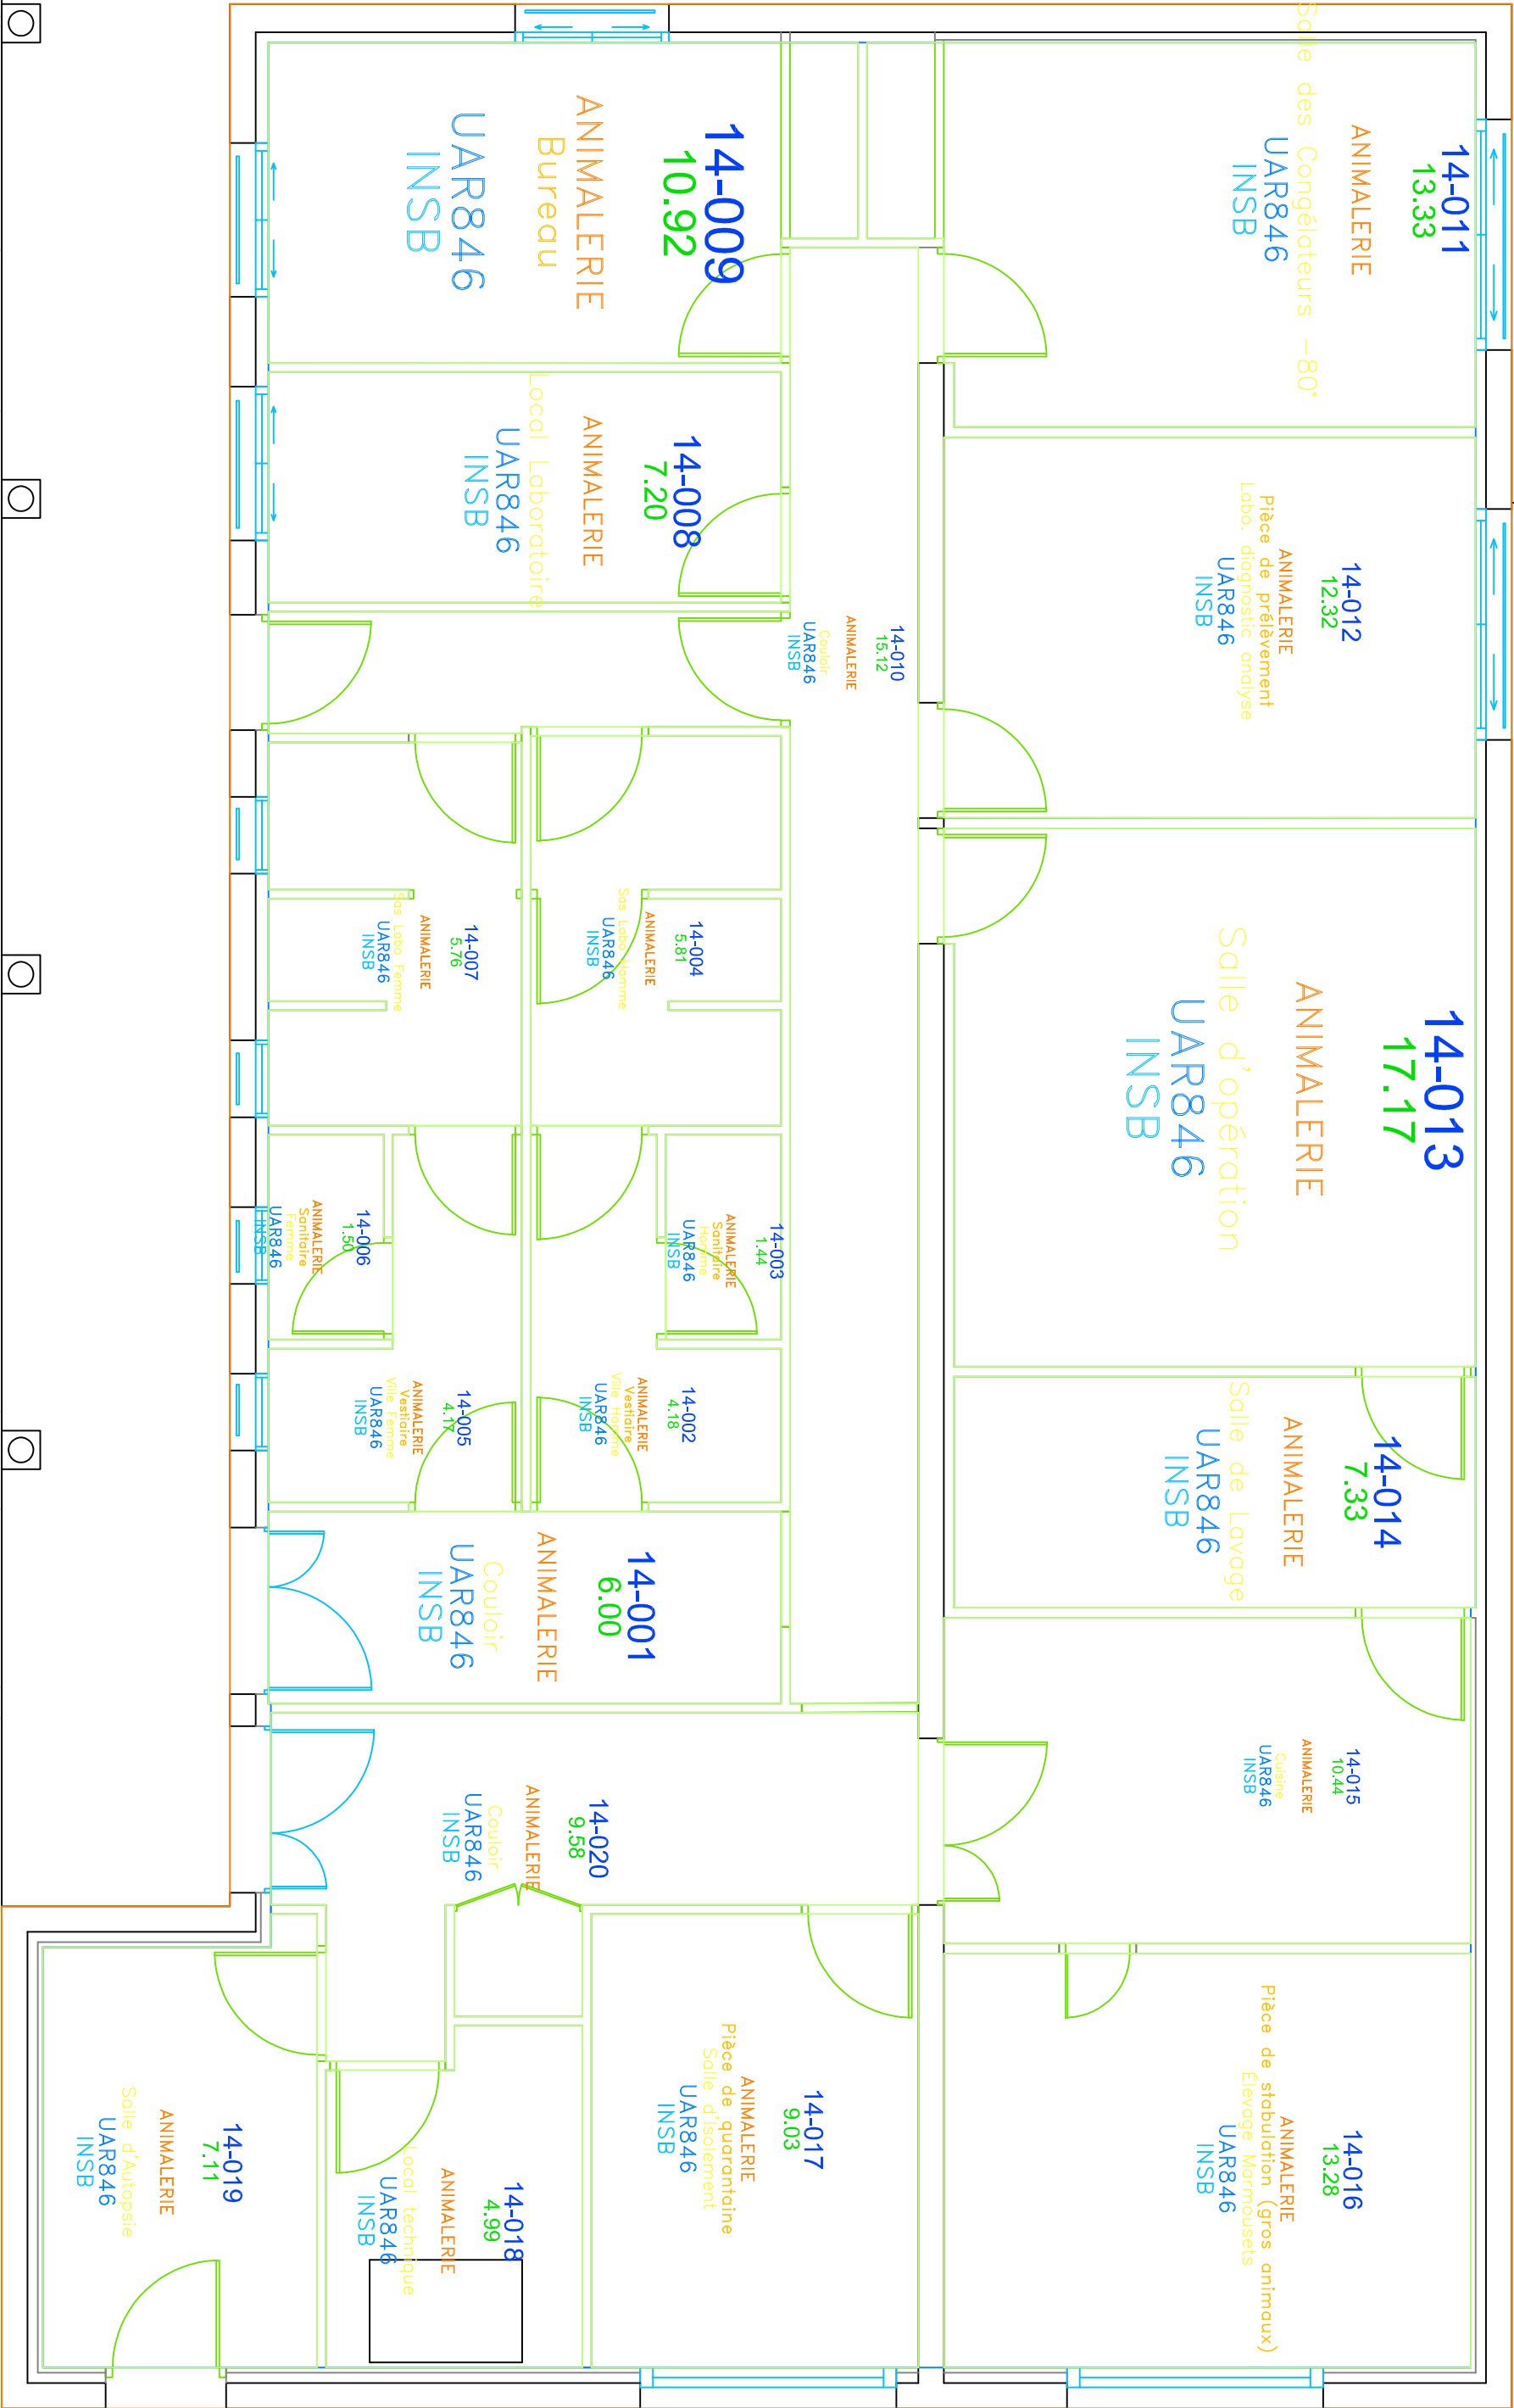

Adresse du bâtiment : ROUSSET - Bâtiment Expérimentation - Chemin Départemental n°56 - 13790-Rousset Les côtes et les dimensions portées sur ce plan sont à vérifier sur le site. Ce document, propriété du CNRS, ne peut être communiqué à une personne étrangère sans autorisation écrite et n'a aucune valeur contractuelle.



Délégation Provence-Corse - DR12
Service Technique et Logistique
31 chemin Joseph Aiguier
13402 Marseille cedex 20

SITE

ROUSSET

NOM USUEL DU BATIMENT

Bâtiment Expérimentation

DATE


15/11/2021


NIVEAU/COUPE/FACADES

NIVEAU 00

ECHELLE

Echelle : 1/50ème

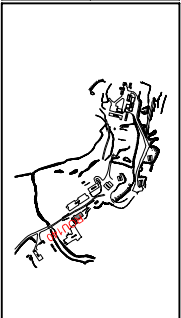

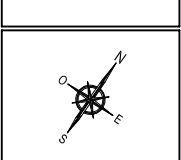

ECHELLE GRAPHIQUE

0

0.5

1

1.5

2

2.5

Fichier : ROU140000

A

Dessiné par

S ROUX et JM GARCON

LOGICIEL

AutoCAD 2020