



SHO	SDOB	SHON	SDP	SUB	SUN	SDO	SU	SES	STP
13.50	12.85	13.50	12.85	12.83	12.83	12.85	12.83	0.02	12.83

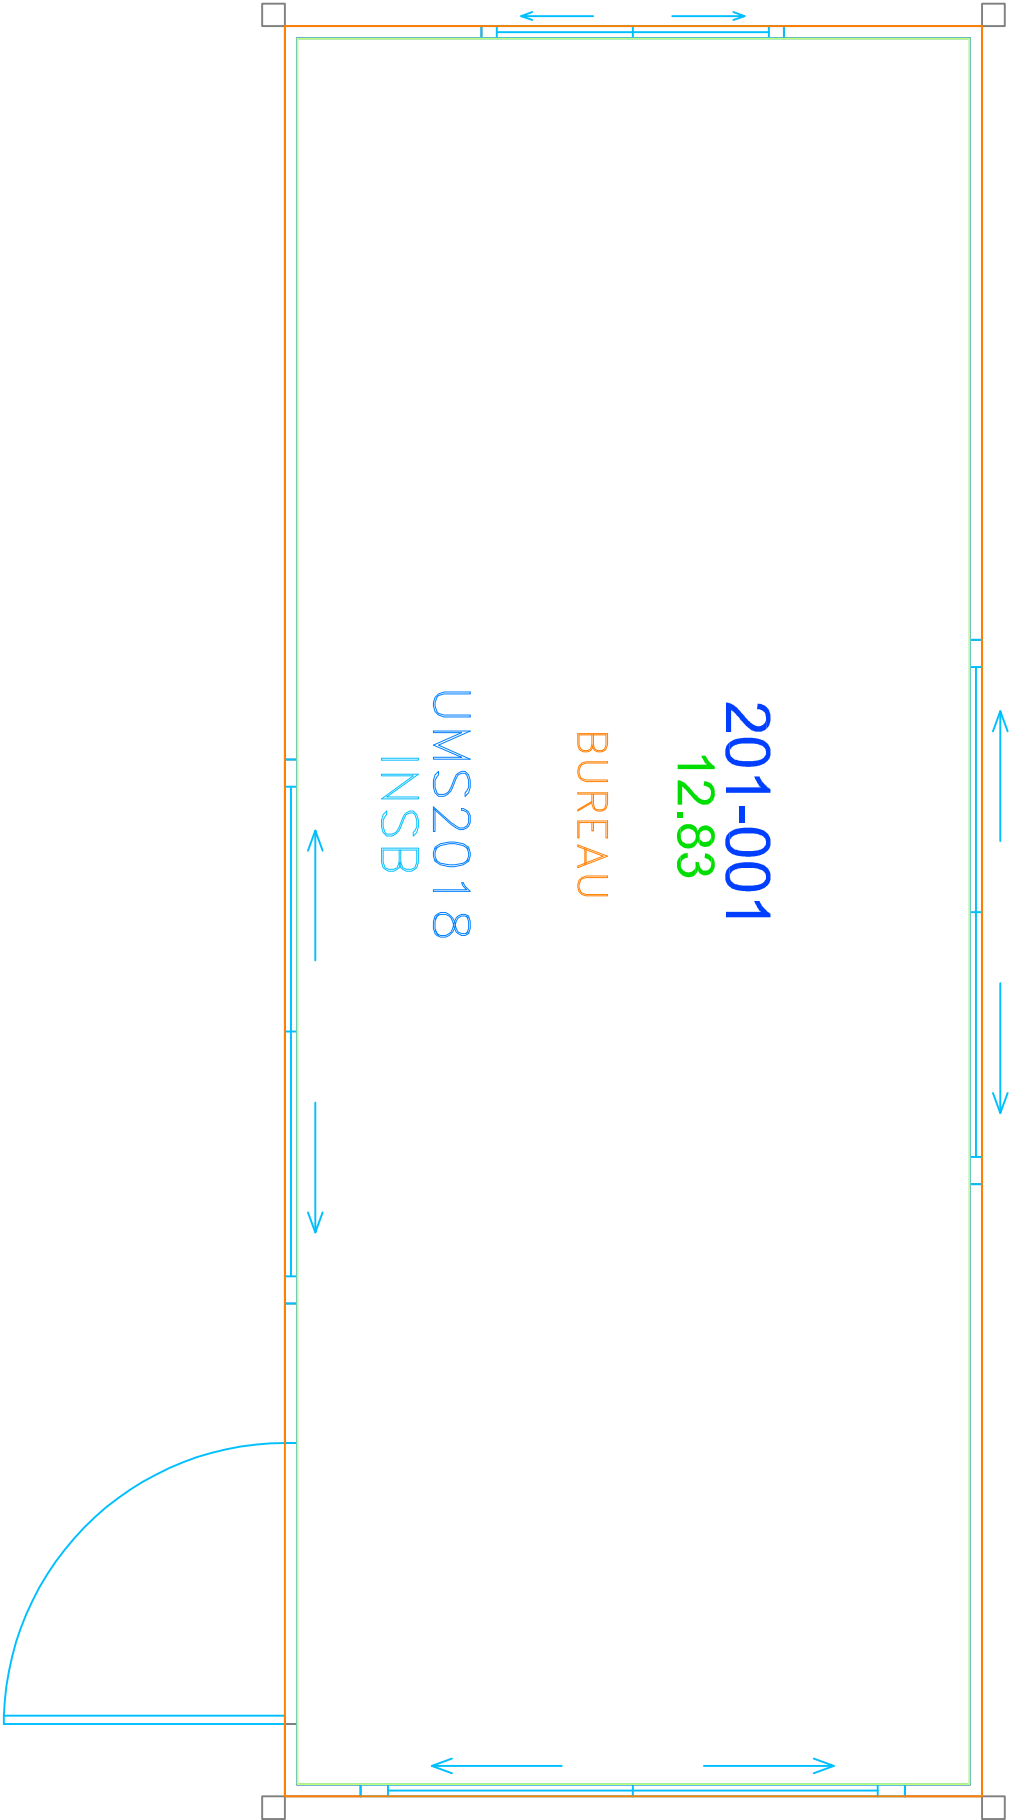

Adresse du bâtiment : ROUSSET - Préfabriqué B7 - Chemin Départemental n°56 - 13790-Rousset




Délégation Provence-Corse - DR12

Service Technique et Logistique

31 chemin Joseph Aiguier

13402 Marseille cedex 20
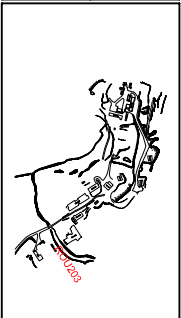
<div><div></div><div>SITE</div></div> <div>ROUSSET</div>		<div><div></div><div>NOM USUEL DU BATIMENT</div></div> <div>Préfabriqué B7</div>	
<div><div></div><div>DATE</div></div> <div>23/11/2020</div>	<div><div></div><div>NIVEAU/COUPE/FACADES</div></div> <div>NIVEAU 00</div>	<div><div></div><div>ECHELLE</div></div> <div>Echelle : 1/25ème</div>	<div></div>
<div><div></div><div>ECHELLE GRAPHIQUE</div></div> <div><div>0</div><div>0.3</div><div>0.5</div><div>0.8</div><div>1</div><div>1.3</div></div>		<div><div></div><div>Indice</div></div> <div>A</div>	<div><div></div><div>Date</div></div> <div>31/07/2016</div>
<div><div></div><div>Fichier :</div></div> <div>ROU20100A</div>		<div><div></div><div>Désignation de la modification / mise à jour</div></div> <div>Plan d'origine</div>	<div><div></div><div>Dessiné par</div></div> <div>S ROUX et JM GARCON</div>
<div><div></div><div>LOGICIEL</div></div> <div>Autocad 2015</div>			

Les côtes et les dimensions portées sur ce plan sont à vérifier sur le site. Ce document, propriété du CNRS, ne peut être communiqué à une personne étrangère sans autorisation écrite et n'a aucune valeur contractuelle.