



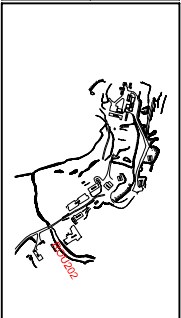
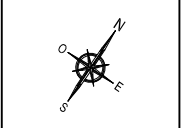
SHO	SDOB	SHON	SDP	SUB	SUN	SDO	SU	SES	STP
22.31	21.46	22.31	21.46	21.46	0.00	21.46	21.46	0.00	21.46

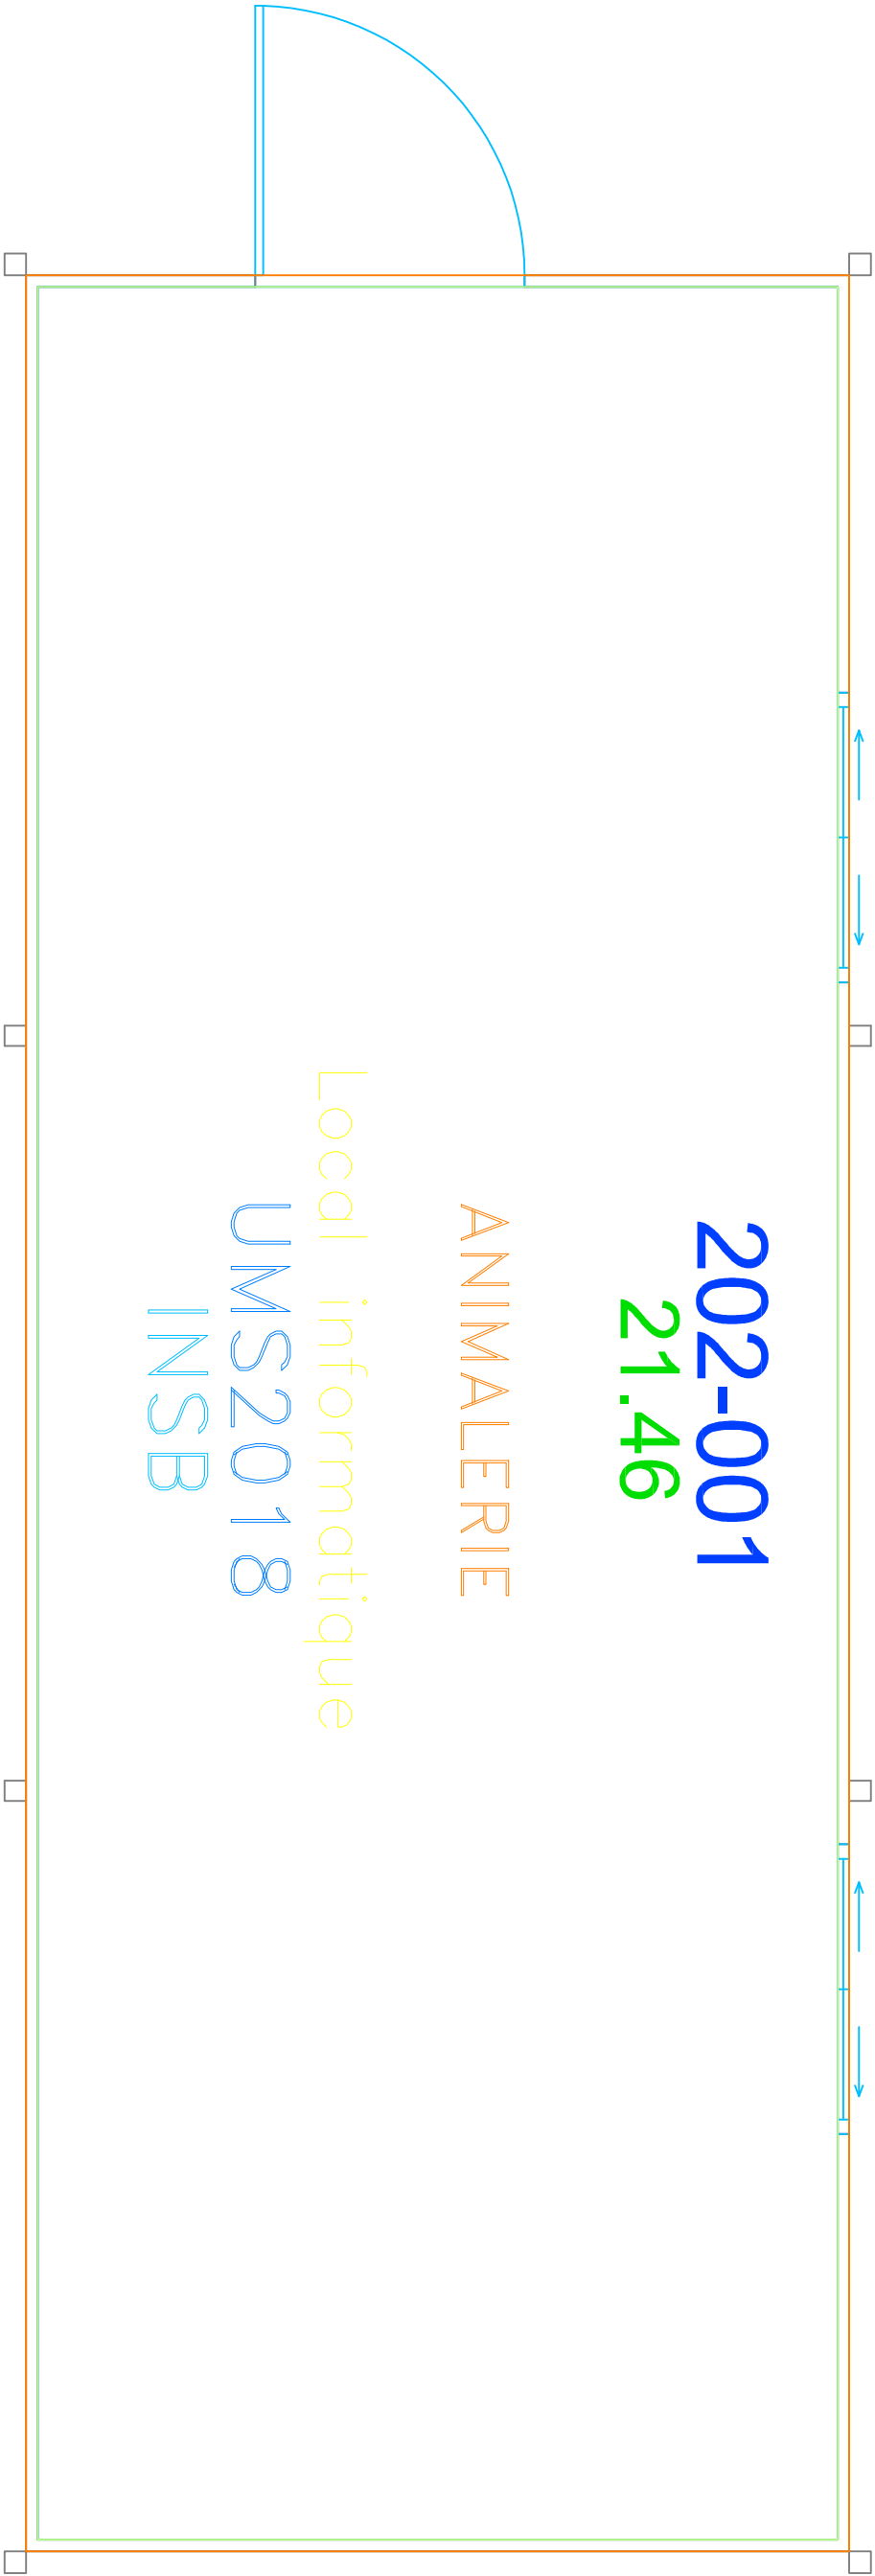

Adresse du bâtiment : ROUSSET - Préfabriqué B7 - Chemin Départemental n°56 - 13790-Rousset



Délégation Provence-Corse - DR12
Service Technique et Logistique
31 chemin Joseph Aiguier
13402 Marseille cedex 20

<div><div></div><div>SITE</div></div> <div>ROUSSET</div>		<div><div></div><div>NOM USUEL DU BATIMENT</div></div> <div>Préfabriqué B7</div>	
<div><div></div><div>DATE</div></div> <div>23/11/2020</div>	<div><div></div><div>NIVEAU/COUPE/FACADES</div></div> <div>NIVEAU 00</div>	<div><div></div><div>ECHELLE</div></div> <div>Echelle : 1/25ème</div>	
			<div><div><div>ECHELLE GRAPHIQUE</div><div><div>0</div><div>0.3</div><div>0.5</div><div>0.8</div><div>1</div><div>1.3</div></div></div></div>
<div>Fichier : ROU20200A</div>		<div><div>Indice</div><div>A</div></div> <div><div>Date</div><div>31/07/2016</div></div> <div><div>Désignation de la modification / mise à jour</div><div>Plan d'origine</div></div>	<div><div>Dessiné par</div><div>S ROUX et J-M GARCON</div></div> <div><div>LOGICIEL</div><div>Autocad 2015</div></div>

Les cotes et les dimensions portées sur ce plan sont à vérifier sur le site. Ce document, propriété du CNRS, ne peut être communiqué à une personne étrangère sans autorisation écrite et n'a aucune valeur contractuelle.