



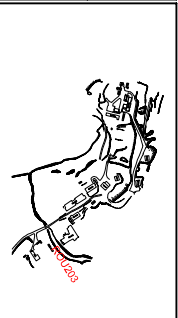
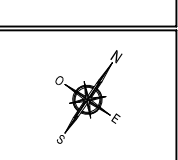
| | | | | | | | | | |
|-------|-------|-------|-------|-------|------|-------|-------|------|-------|
| SHO | SDOB | SHON | SDP | SUB | SUN | SDO | SU | SES | STP |
| 22.33 | 21.46 | 22.33 | 21.46 | 21.46 | 0.00 | 21.46 | 21.46 | 0.00 | 21.46 |

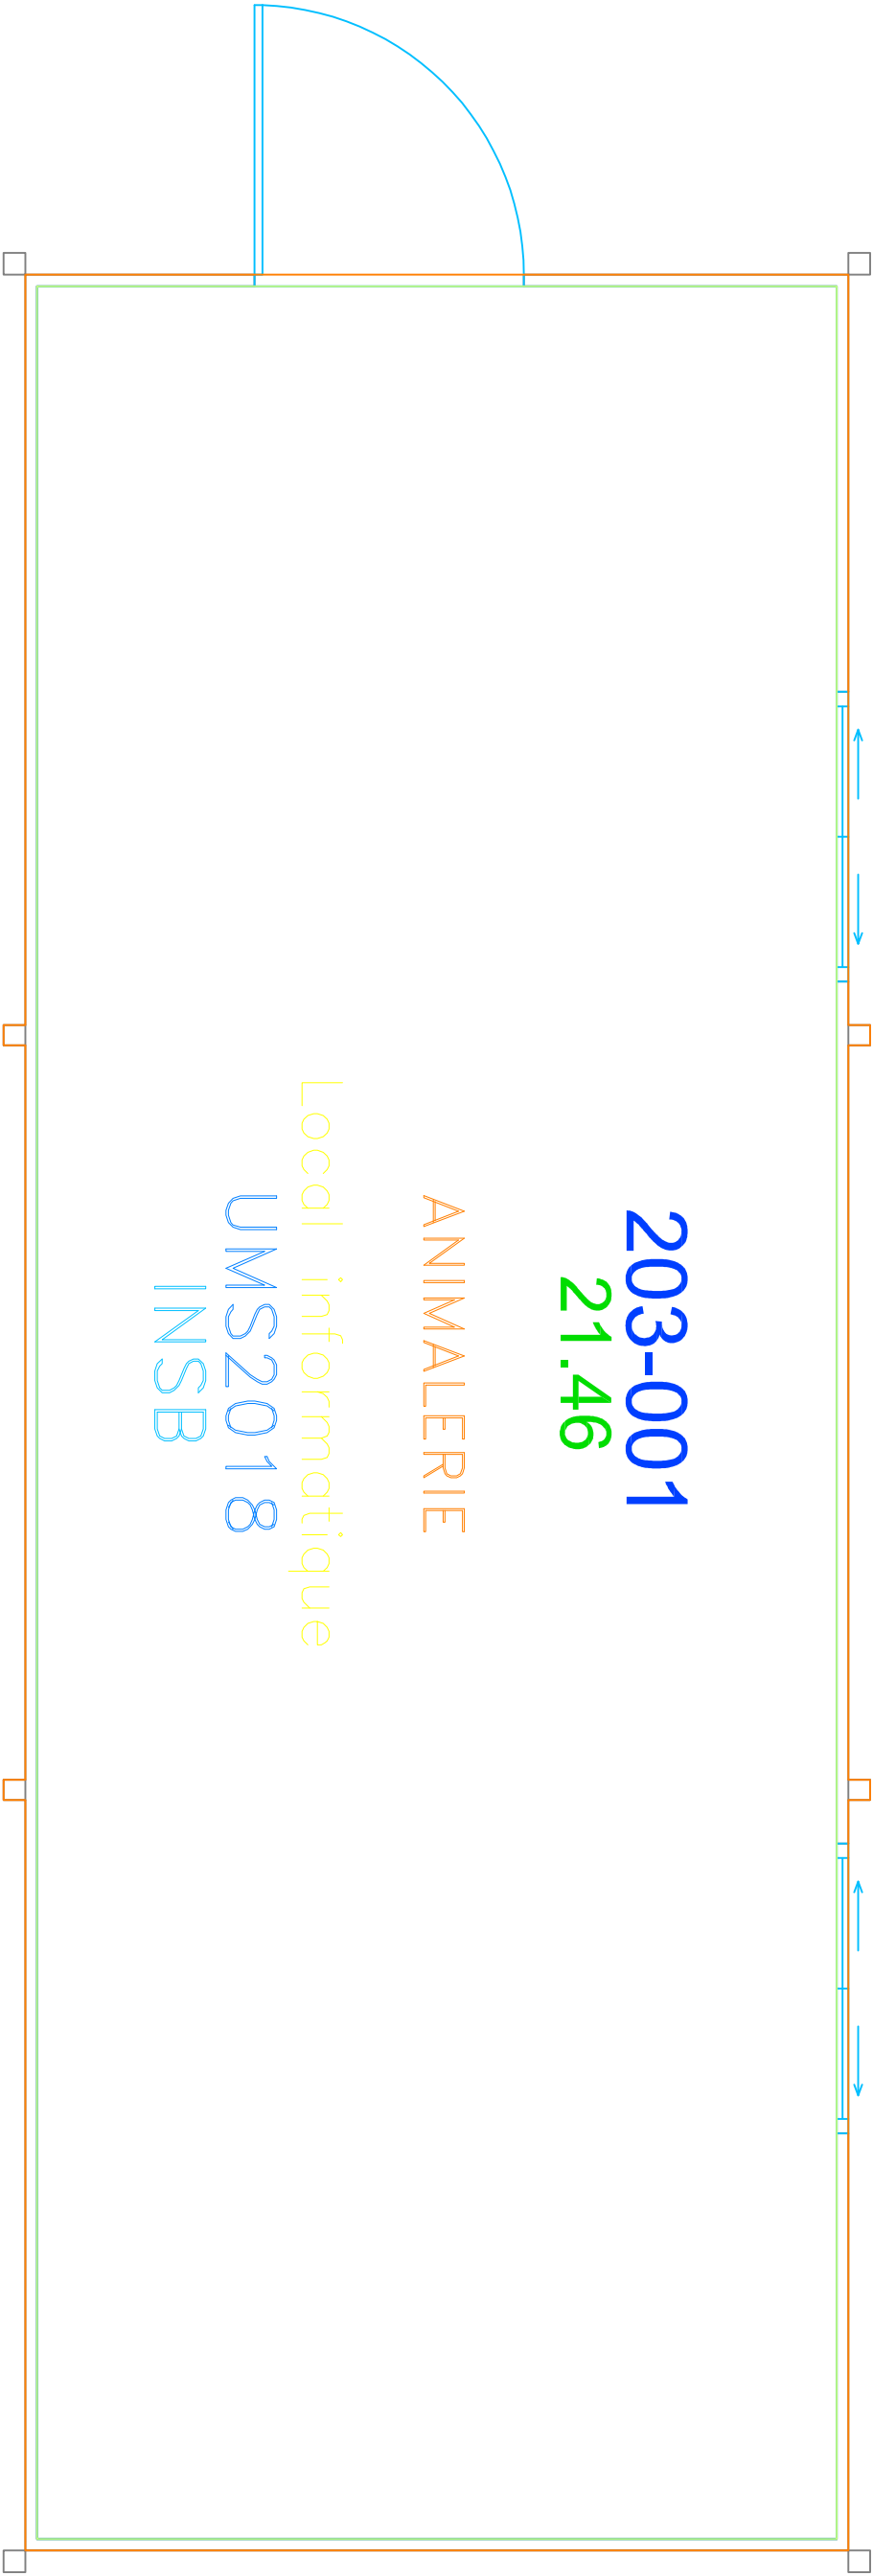

Adresse du bâtiment : ROUSSET - Préfabriqué B7 - Chemin Départemental n°56 - 13790-Rousset



Délégation Provence-Corse - DR12
Service Technique et Logistique
31 chemin Joseph Aiguier
13402 Marseille cedex 20

| | | | | | | | | | |
|---|--|--|---|------|--|---|------------|----------------|--|
| <div><div></div><div>SITE</div></div> <div>ROUSSET</div> | | <div><div></div><div>NOM USUEL DU BATIMENT</div></div> <div>Préfabriqué B7</div> | | | | | | | |
| <div><div></div><div>DATE</div></div> <div>23/11/2020</div> | <div><div></div><div>NIVEAU/COUPE/FACADES</div></div> <div>NIVEAU 00</div> | <div><div></div><div>ECHELLE</div></div> <div>Echelle : 1/25ème</div> |  | | | | | | |
| | |  | <div><div><div>ECHELLE GRAPHIQUE</div><div><div>0</div><div>0.3</div><div>0.5</div><div>0.8</div><div>1</div><div>1.3</div></div></div></div> | | | | | | |
| <div><div>Fichier :</div><div>ROU20300A</div><div>A</div></div> | | <table><tr><td>Indice</td><td>Date</td><td>Désignation de la modification / mise à jour</td></tr><tr><td>A</td><td>31/07/2016</td><td>Plan d'origine</td></tr></table> | Indice | Date | Désignation de la modification / mise à jour | A | 31/07/2016 | Plan d'origine | <div><div><div>Dessiné par</div><div>S ROUX et J-M GARCON</div></div><div><div>LOGICIEL</div><div>Autocad 2015</div></div></div> |
| Indice | Date | Désignation de la modification / mise à jour | | | | | | | |
| A | 31/07/2016 | Plan d'origine | | | | | | | |

Les cotes et les dimensions portées sur ce plan sont à vérifier sur le site. Ce document, propriété du CNRS, ne peut être communiqué à une personne étrangère sans autorisation écrite et n'a aucune valeur contractuelle.