



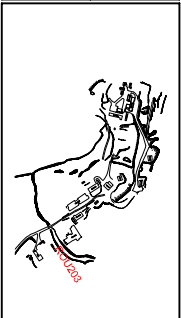
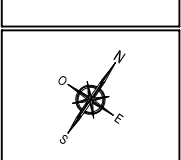
SHO	SDOB	SHON	SDP	SUB	SUN	SDO	SU	SES	STP
13.50	12.85	13.50	12.85	12.76	10.52	12.85	12.76	0.09	12.76

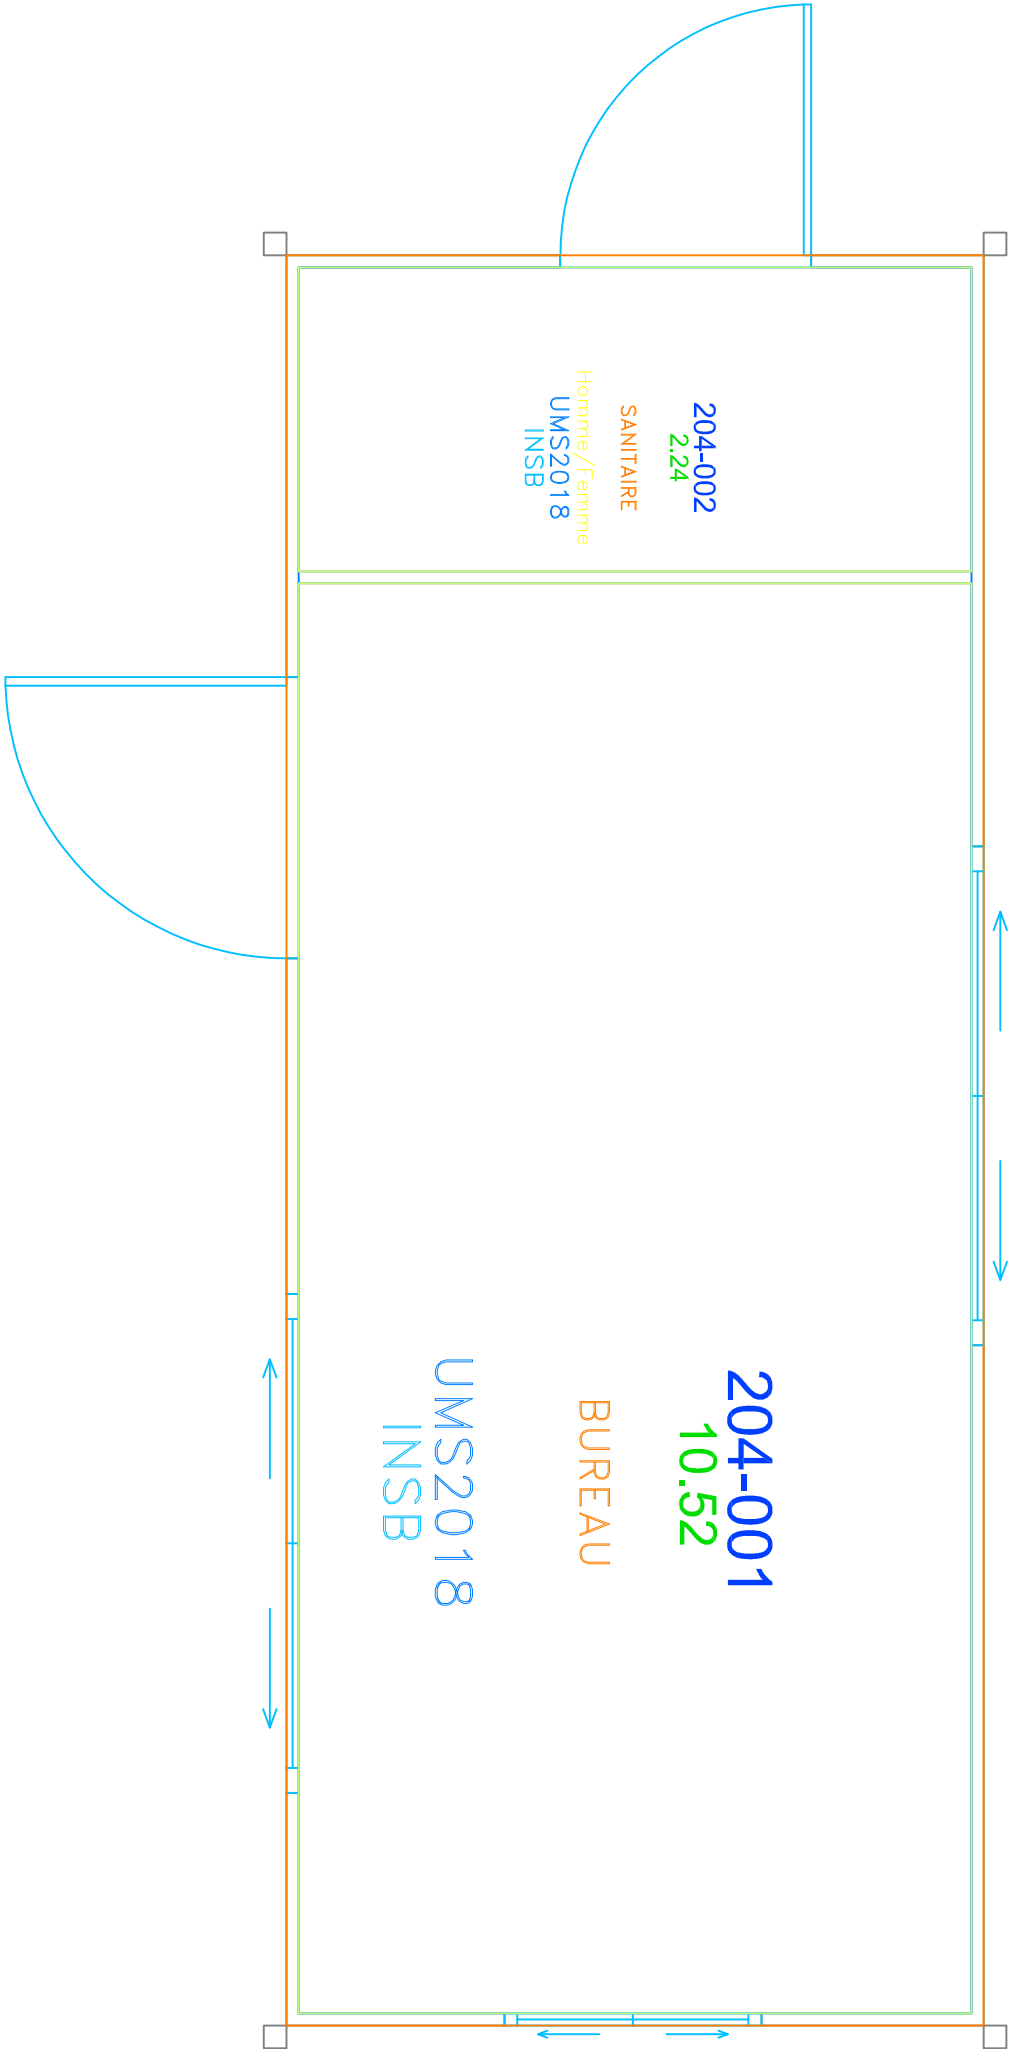

Adresse du bâtiment : ROUSSET - Préfabriqué B7 Haut 2 - Chemin Départemental n°56 - 13790-Rousset



Délégation Provence-Corse - DR12
Service Technique et Logistique
31 chemin Joseph Aiguier
13402 Marseille cedex 20

<div><div></div><div>SITE</div></div> ROUSSET		<div><div></div><div>NOM USUEL DU BATIMENT</div></div> Préfabriqué B7 Haut 2	
<div><div></div><div>DATE</div></div> 23/11/2020	<div><div></div><div>NIVEAU/COUPE/FACADES</div></div> NIVEAU 00	<div><div></div><div>ECHELLE</div></div> Echelle : 1/25ème	
		<div><div>ECHELLE GRAPHIQUE</div><div><div>0</div><div>0.3</div><div>0.5</div><div>0.8</div><div>1</div><div>1.3</div></div></div>	
<div>Fichier : ROU20400A</div>		<div>Indice</div> A	<div>Date</div> 31/07/2016
<div>Dessiné par</div> S ROUX et JM GARCON		<div>Désignation de la modification / mise à jour</div> Plan d'origine	
<div>LOGICIEL</div> Autocad 2015			