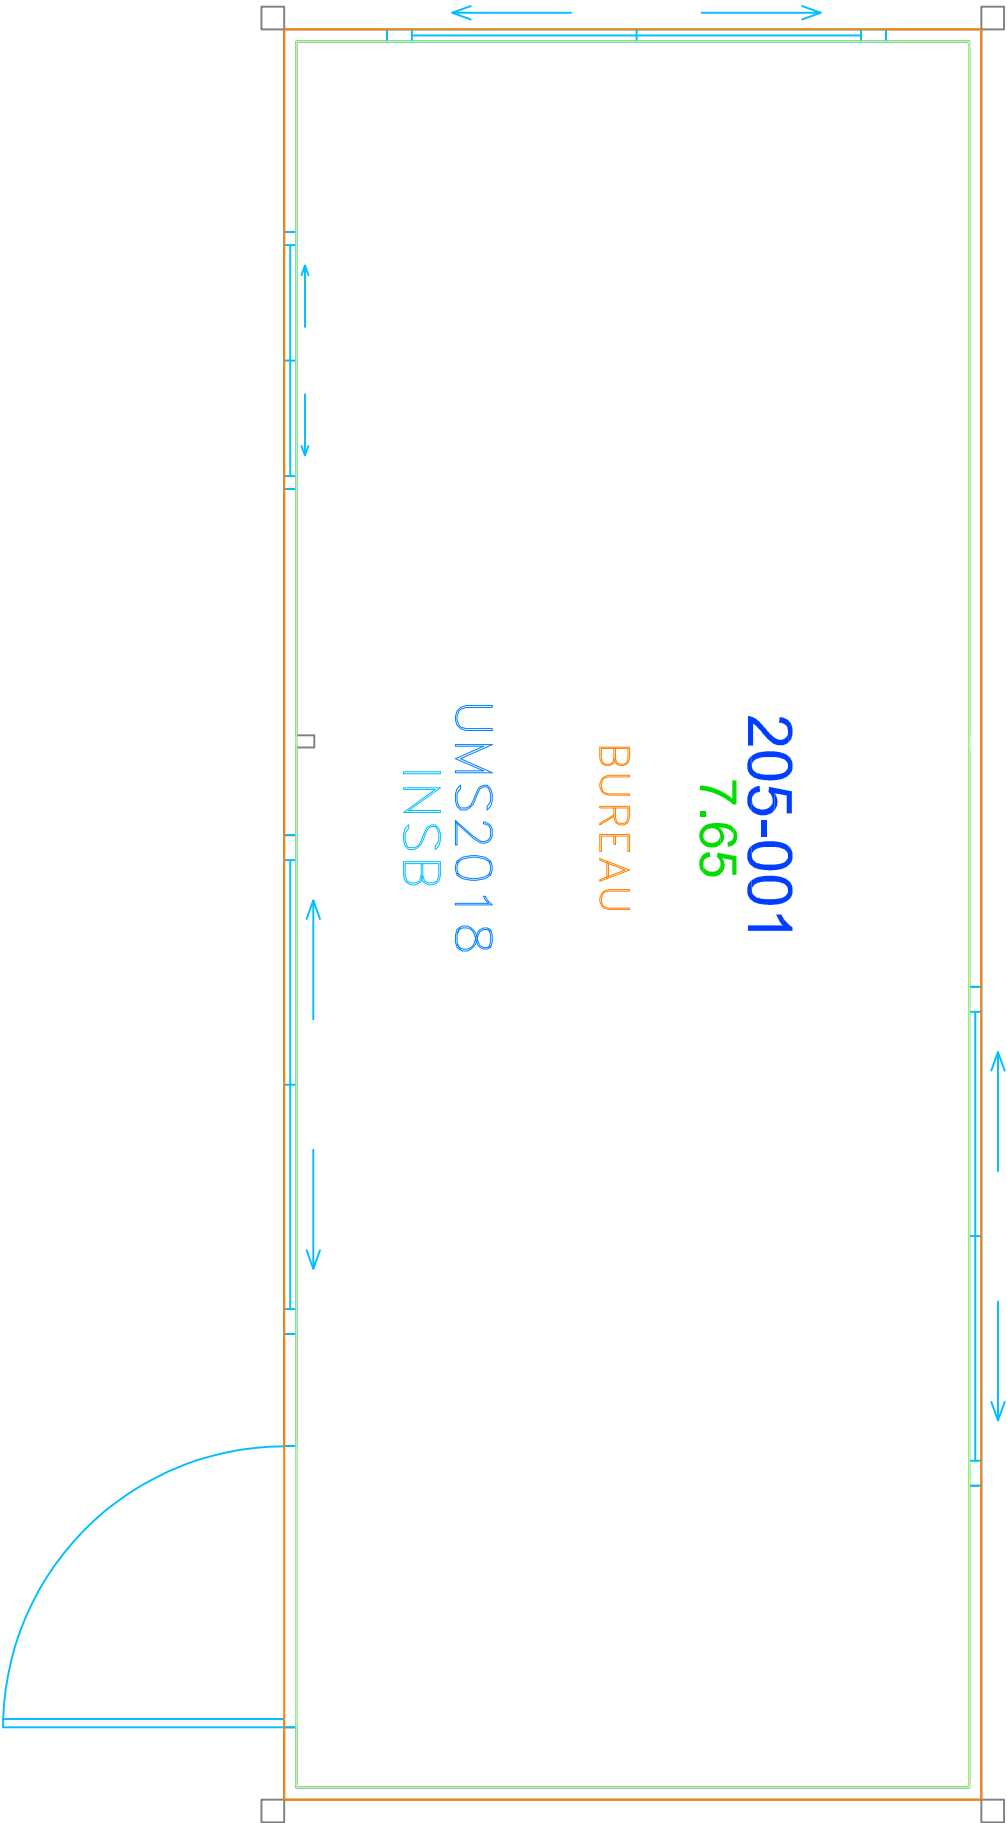



SHO	SDOB	SHON	SDP	SUB	SUN	SDO	SU	SES	STP
13.50	12.85	13.50	12.85	7.65	7.65	12.85	7.65	5.20	7.65



Adresse du bâtiment : ROUSSET - Préfabriqué B7 Haut 1 - Chemin Départemental n°56 - 13790-Rousset

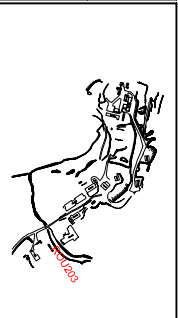
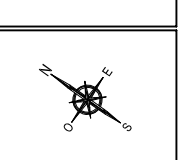


Délégation Provence-Corse - DR12

Service Technique et Logistique

31 chemin Joseph Aiguier

13402 Marseille cedex 20

<div><div></div><div>SITE</div></div>		<div><div></div><div>NOM USUEL DU BATIMENT</div></div>	
ROUSSET		Préfabriqué B7 Haut 1	
<div><div>DATE</div><div>23/11/2020</div></div>	<div><div>NIVEAU/COUPE/FACADES</div><div>NIVEAU 00</div></div>	<div><div>ECHELLE</div><div>Echelle : 1/25ème</div></div>	<div></div>
<div><div></div><div></div></div>		<div></div>	<div><div>ECHELLE GRAPHIQUE</div><div><div>0</div><div>0.3</div><div>0.5</div><div>0.8</div><div>1</div><div>1.3</div></div></div>
<div><div>Fichier :</div><div>R O U 2 0 5 0 0</div><div>A</div></div>		<div><div>Indice</div><div>A</div></div>	<div><div>Date</div><div>31/07/2016</div></div>
<div><div></div><div>Plan d'origine</div></div>		<div><div>Désignation de la modification / mise à jour</div><div></div></div>	
<div><div></div><div>LOGICIEL</div></div>		<div><div>S ROUX et J-M GARCON</div><div>Autocad 2015</div></div>	

Les cotes et les dimensions portées sur ce plan sont à vérifier sur le site. Ce document, propriété du CNRS, ne peut être communiqué à une personne étrangère sans autorisation écrite et n'a aucune valeur contractuelle.