




Les façade seront nettoyée et traité antifongique
Et mise en peinture des façades béton - type pliolite blanc

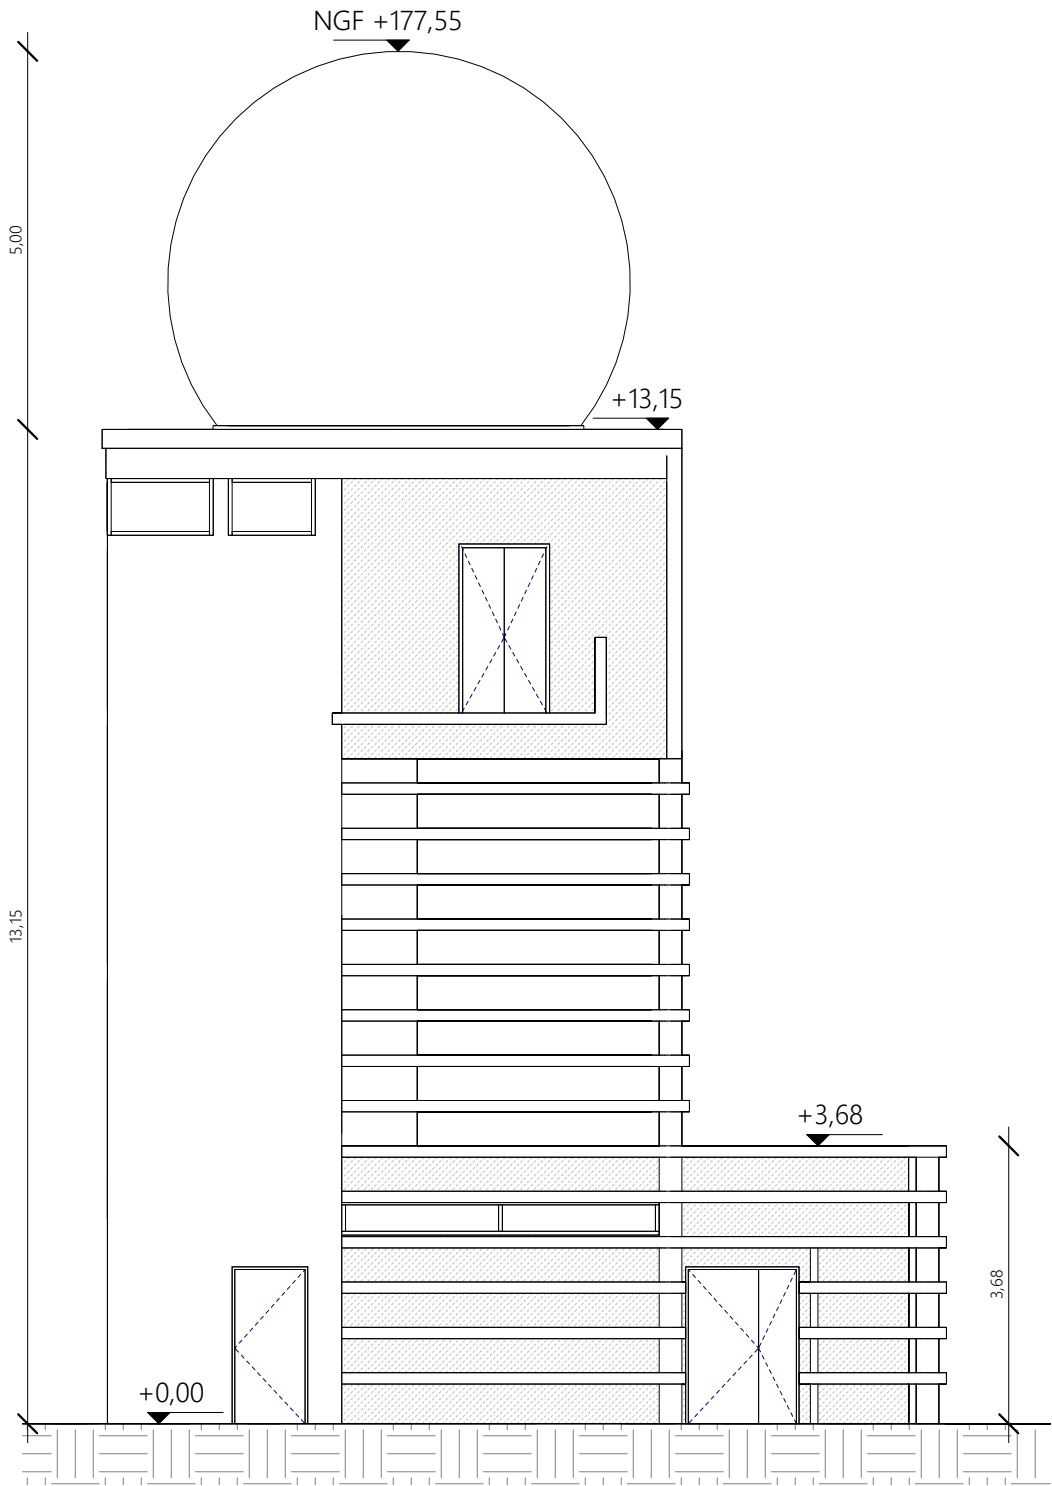

Élévation Nord

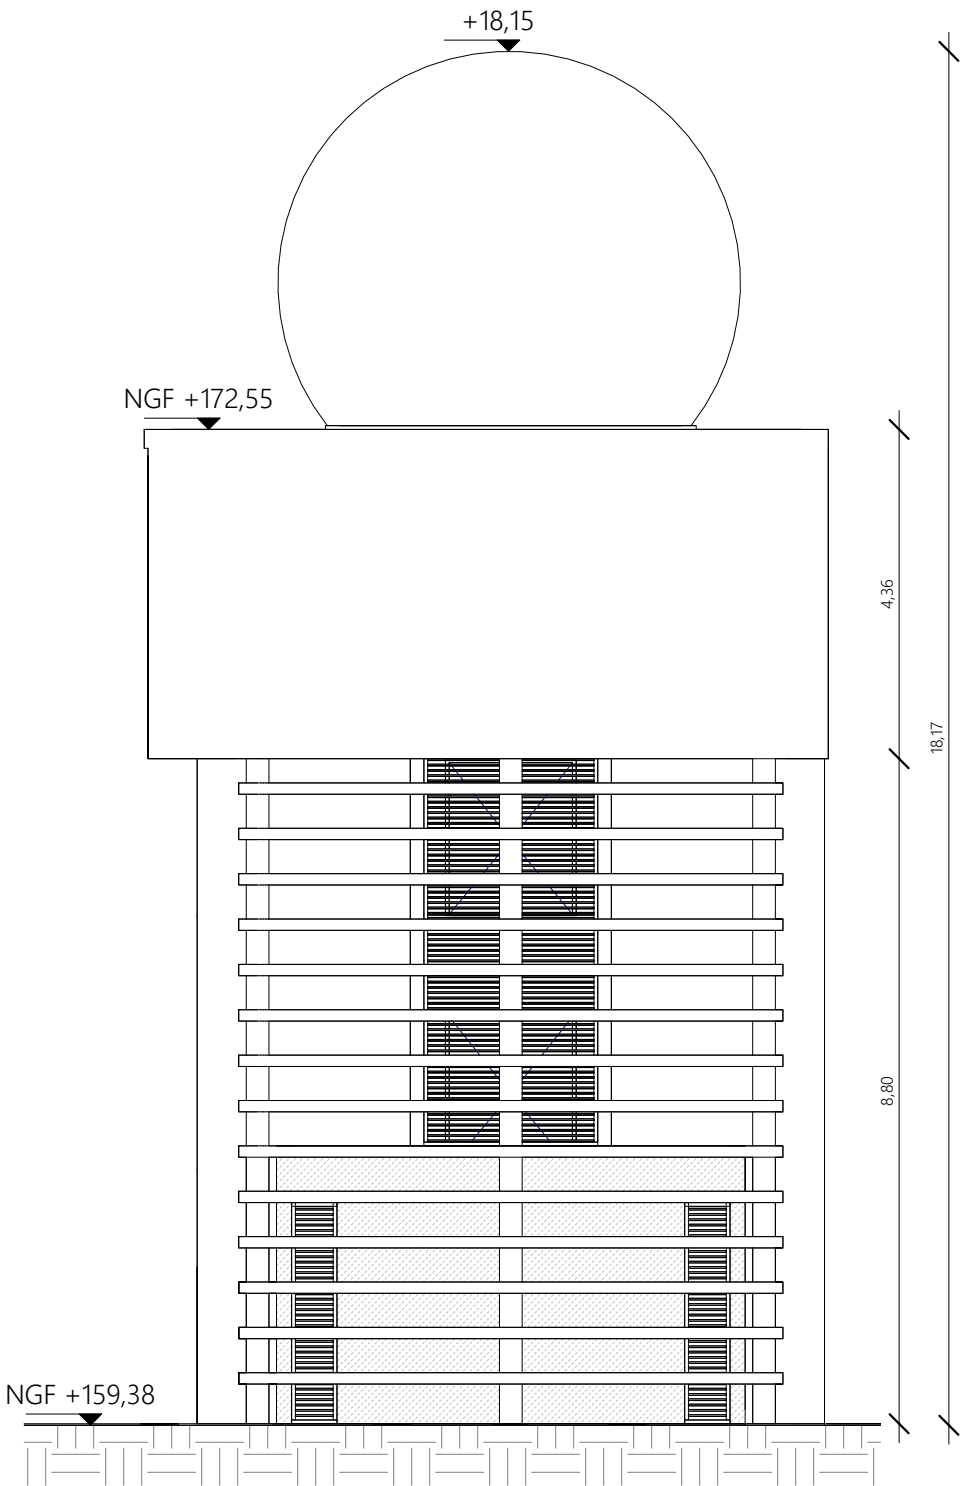

Élévation Est

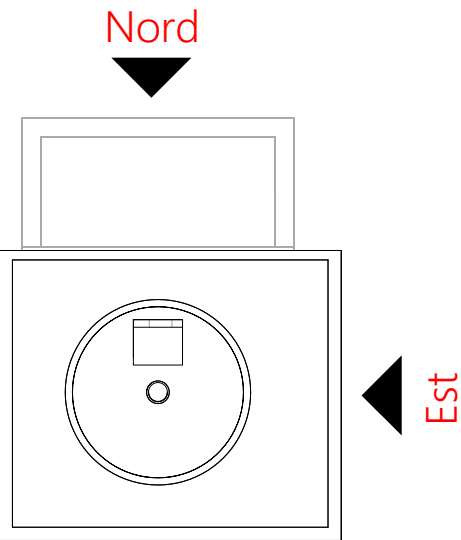

Plan de repérage Façades - Échelle 1:200

Nom de la maquette utilisée :

Météo-France	REC ARCHITECTURE	Elevations existantes Nord et Est							1 : 100	ARC_03
		Radar météorologique de Cherves							Echelle	
Maître d'ouvrage	Logo emetteur	P2501 Affaire	DCE Phase	REC Code emetteur	FA Type document	Zone	Indice	12/09/2025 Date	MI Chargé d'affaire	Discipline_Numéro feuille