




Les façade seront nettoyée et traité antifongique  
Et mise en peinture des façades béton - type pliolite blanc

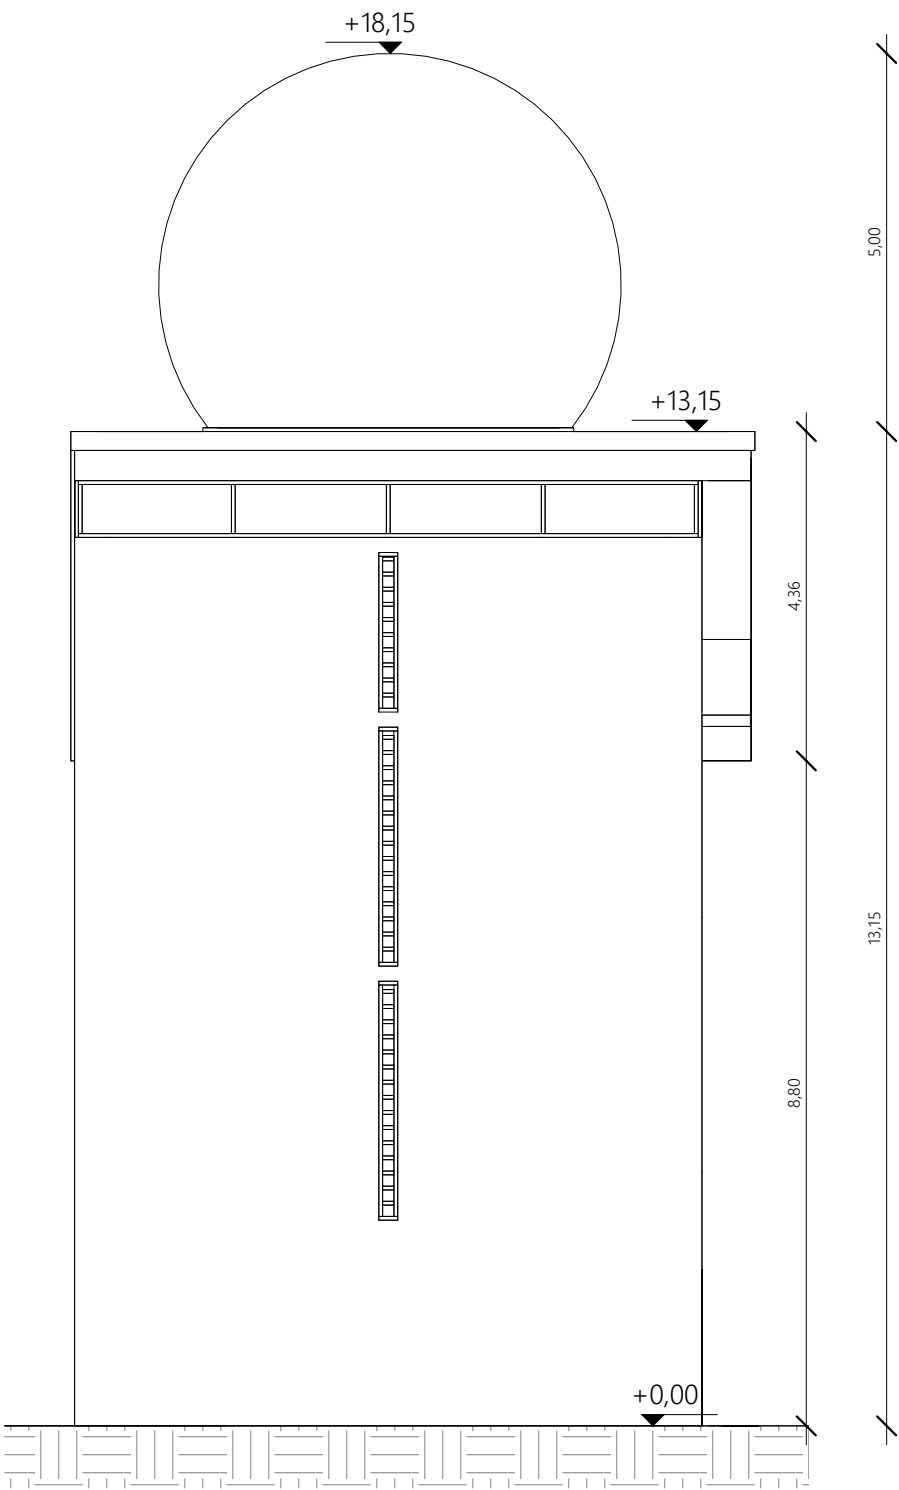

Élévation Sud

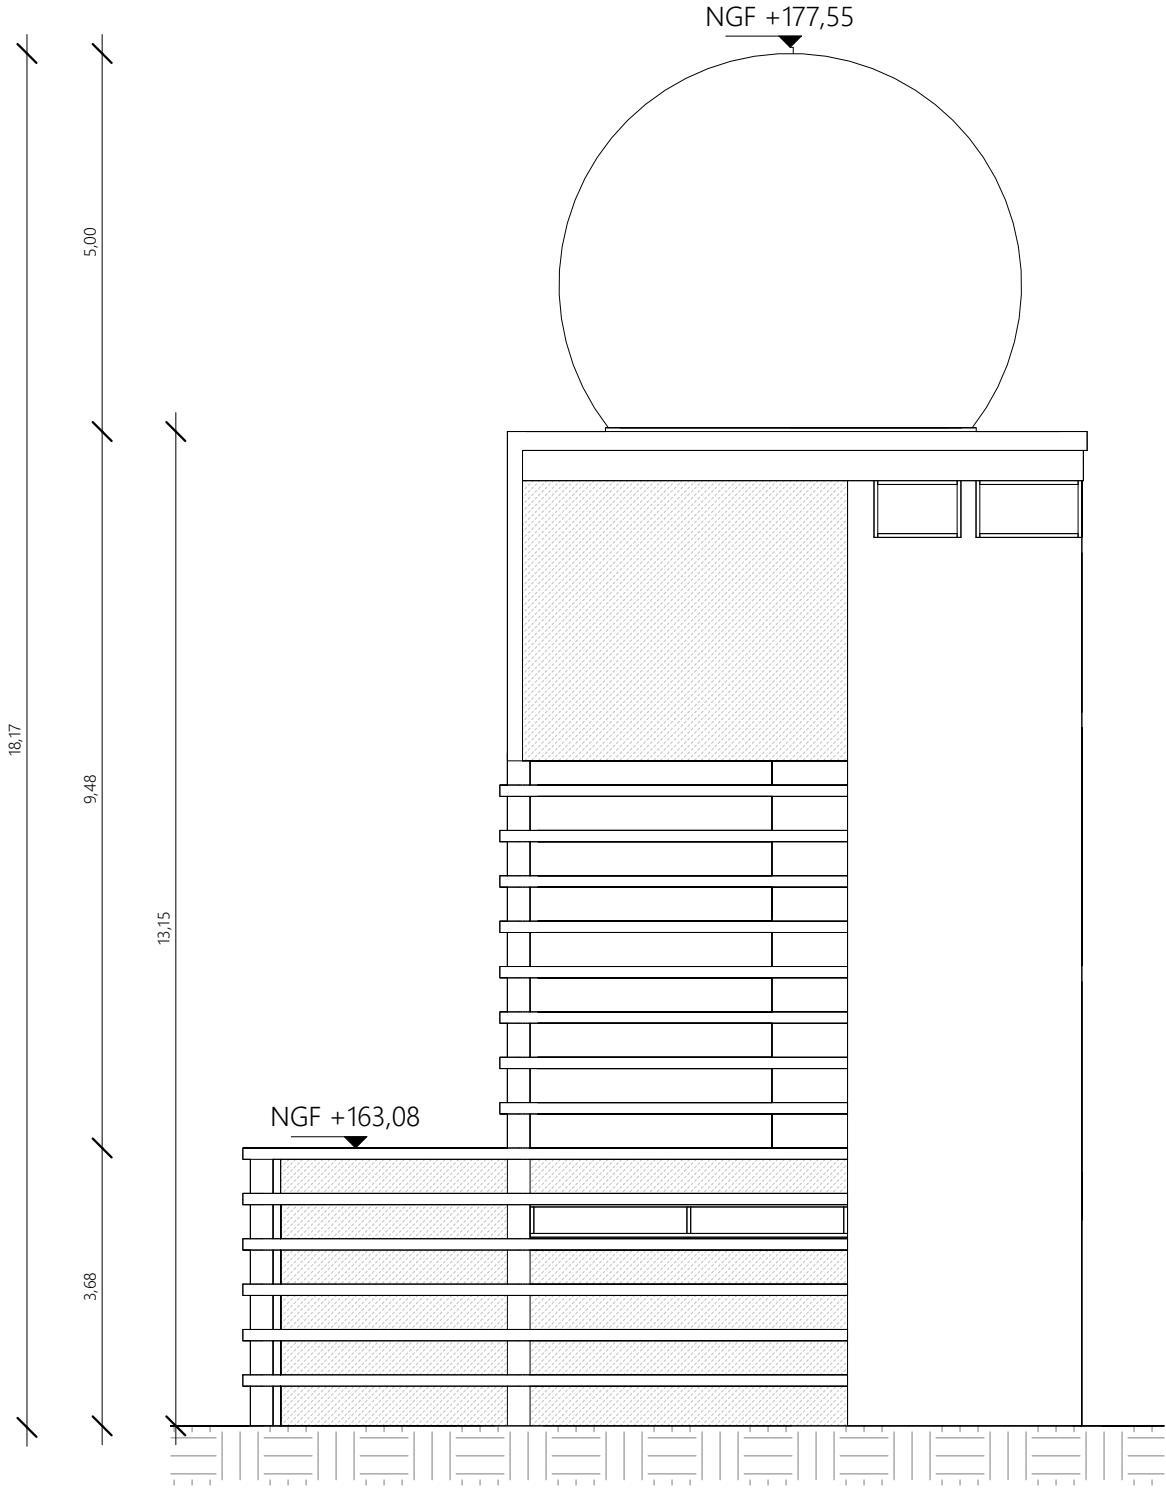

Élévation Ouest

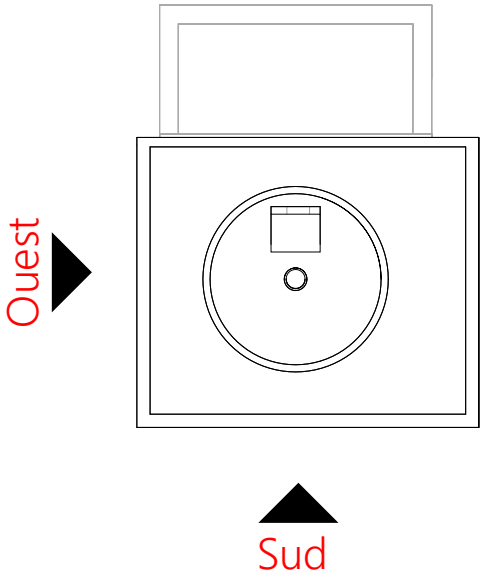

Plan de repérage Façades - Échelle 1:200

Nom de la maquette utilisée :

Météo-France	<div>R E C ARCHITECTURE</div>	Elevations existantes Sud et Ouest								ARC_04
		Radar météorologique de Cherves								
Maître d'ouvrage	Logo emetteur	P2501 Affaire	DCE Phase	REC Code emetteur	FA Type document	Zone	Indice	12/09/2025 Date	MI Chargé d'affaire	Discipline_Numéro feuille