


Parcelle 000 ET 192
Surface : 4 833 705 m²
AvenueRené Cassin,
33700, Mérignac

Emplacement du projet

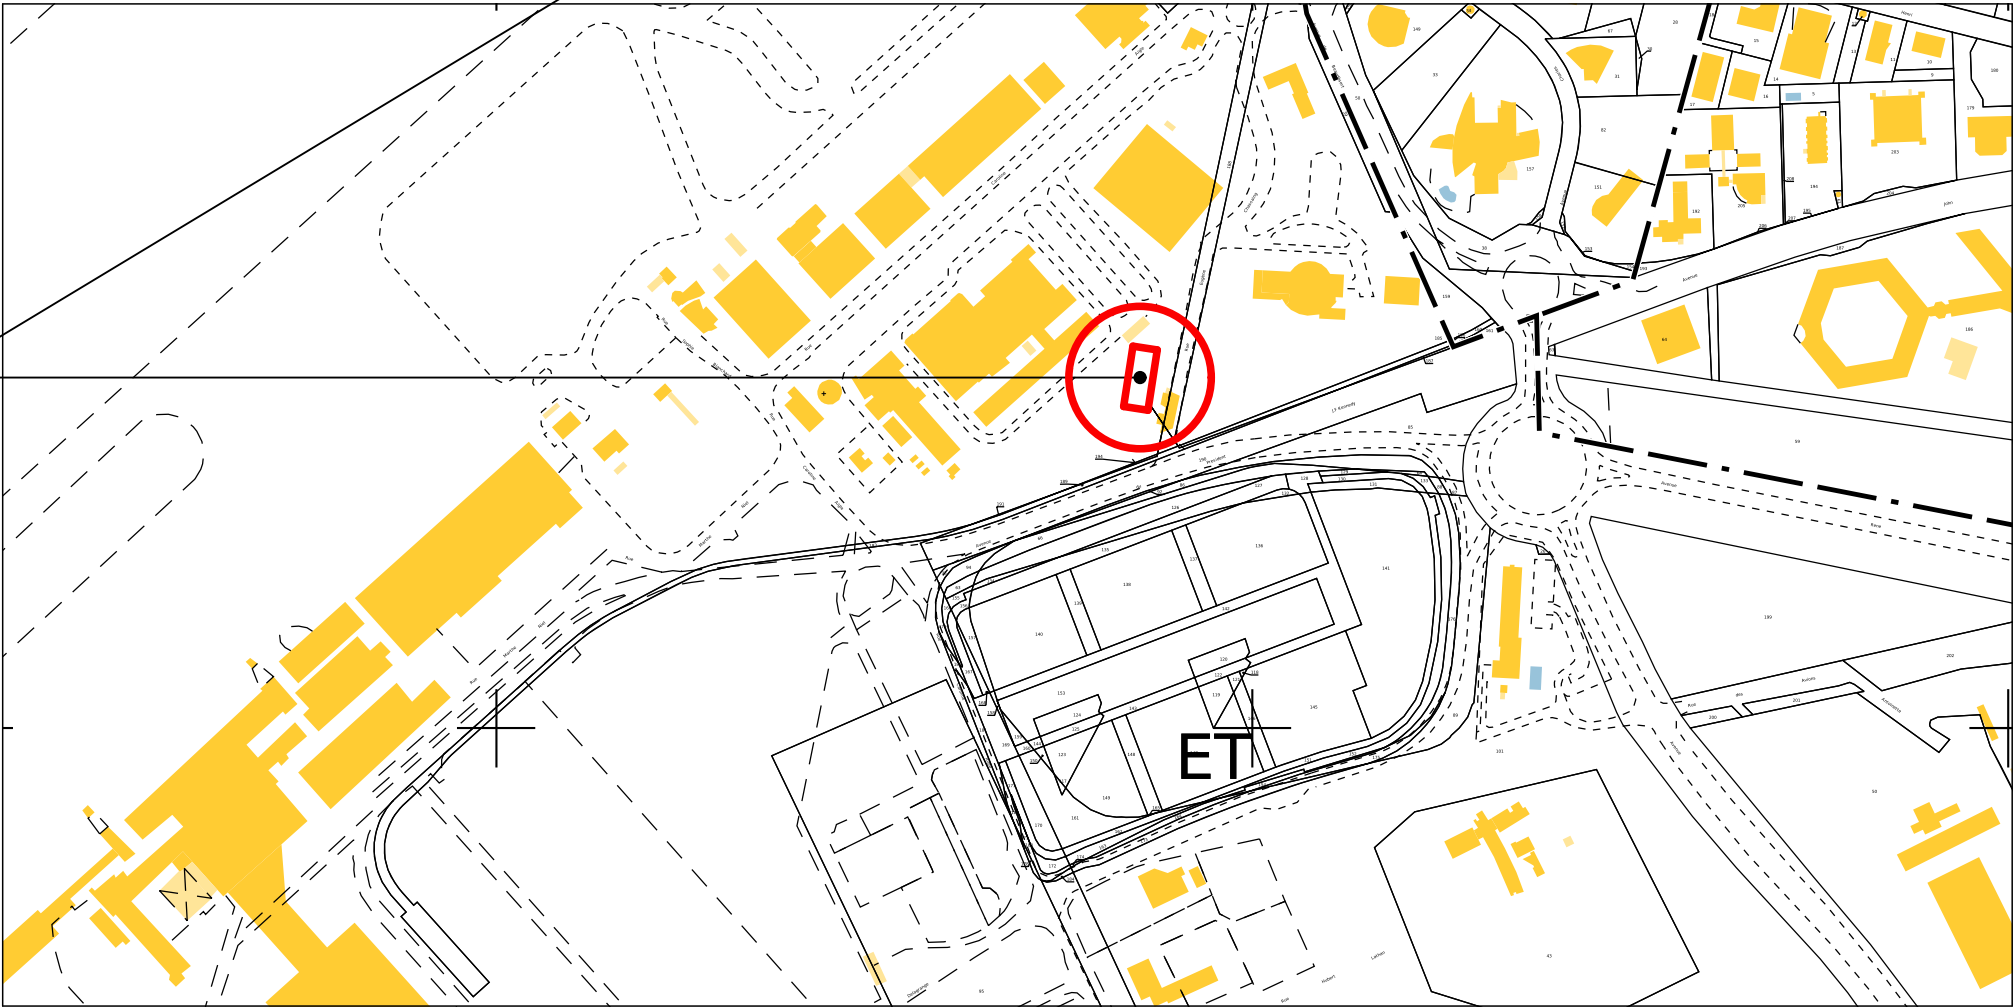

<div>Maitre d'oeuvre :</div> <div>PETUAUD CONSEIL</div> <div>84 Avenue John Fitzgerald Kennedy 33700 Mérignac</div> <div>Tél: 05 56 51 53 27 - michel@petuaudconseil.fr</div> <div></div>		<div>Maitre d'ouvrage :</div> <div>Syndicat DGAC</div>	<div>Projet :</div> <div>Implantation d'un terrain de padel couvert</div> <div>9 rue Eugène Chassaing, 33700, Mérignac</div>	<div>Plan de situation</div> <div><div>Date: 24/09/2025</div><div>Dessiné par: VPW</div><div>Echelle: 1:1</div><div>Dossier n°: 4000-31</div></div>				<div>Permis de construire</div>	<div>PC 1</div>
--	--	--	--	---	--	--	--	---------------------------------	-----------------