




Façade nord

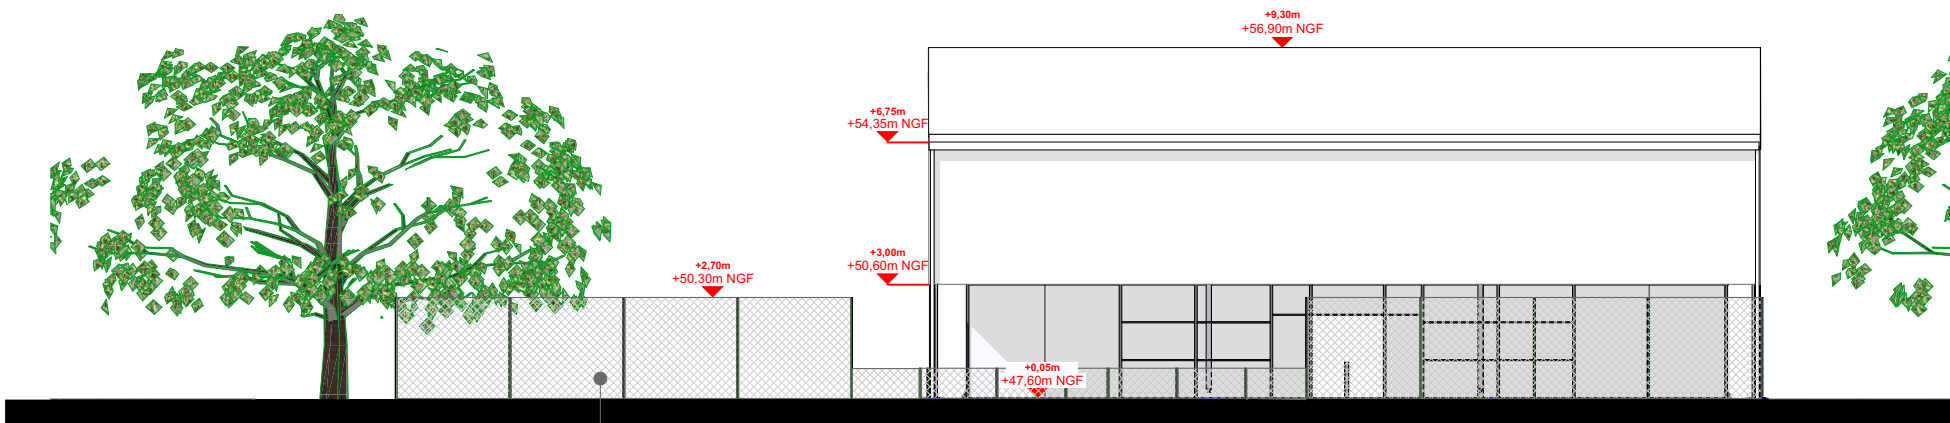

Façade est

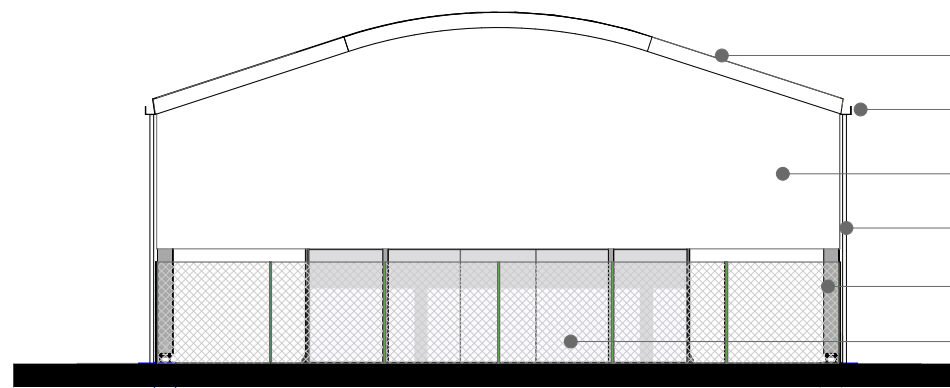

Façade sud

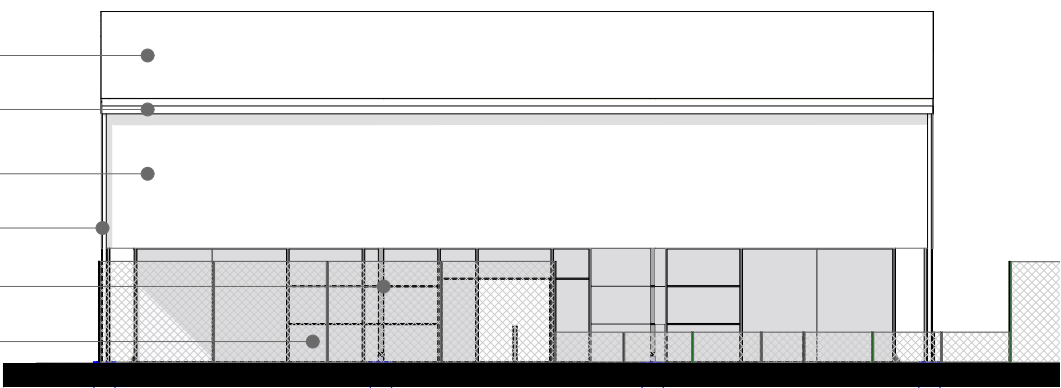

Façade ouest

Grillage existant classique avec piquets verts forcés

Couverture en toile blanche RAL 9001


Gouttières blanches RAL 9001

Couverture périphérique en toile blanche RAL 9001

Descentes d'eaux pluviales blanches RAL 9001

Structure métallique couleur métal gris

Terrain de padel entouré de vitrage soutenu par une structure métallique

<p>Maitre d'œuvre :</p> <p>PETUAUD CONSEIL</p> <p>84 Avenue John Fitzgerald Kennedy 33700 Mérignac Tél: 05 56 51 53 27 - michel@petuaudconseil.fr</p> 	<p>Maitre d'ouvrage :</p> <p>Syndicat DGAC</p>	<p>Projet :</p> <p>Implantation d'un terrain de padel couvert 9 rue Eugène Chassaing, 33700, Mérignac</p>	Façades				Permis de construire	PC 5.a
			Date: 24/09/2025	Dessiné par: VPW	Echelle: 1:200	Dossier n°: 4000-31		