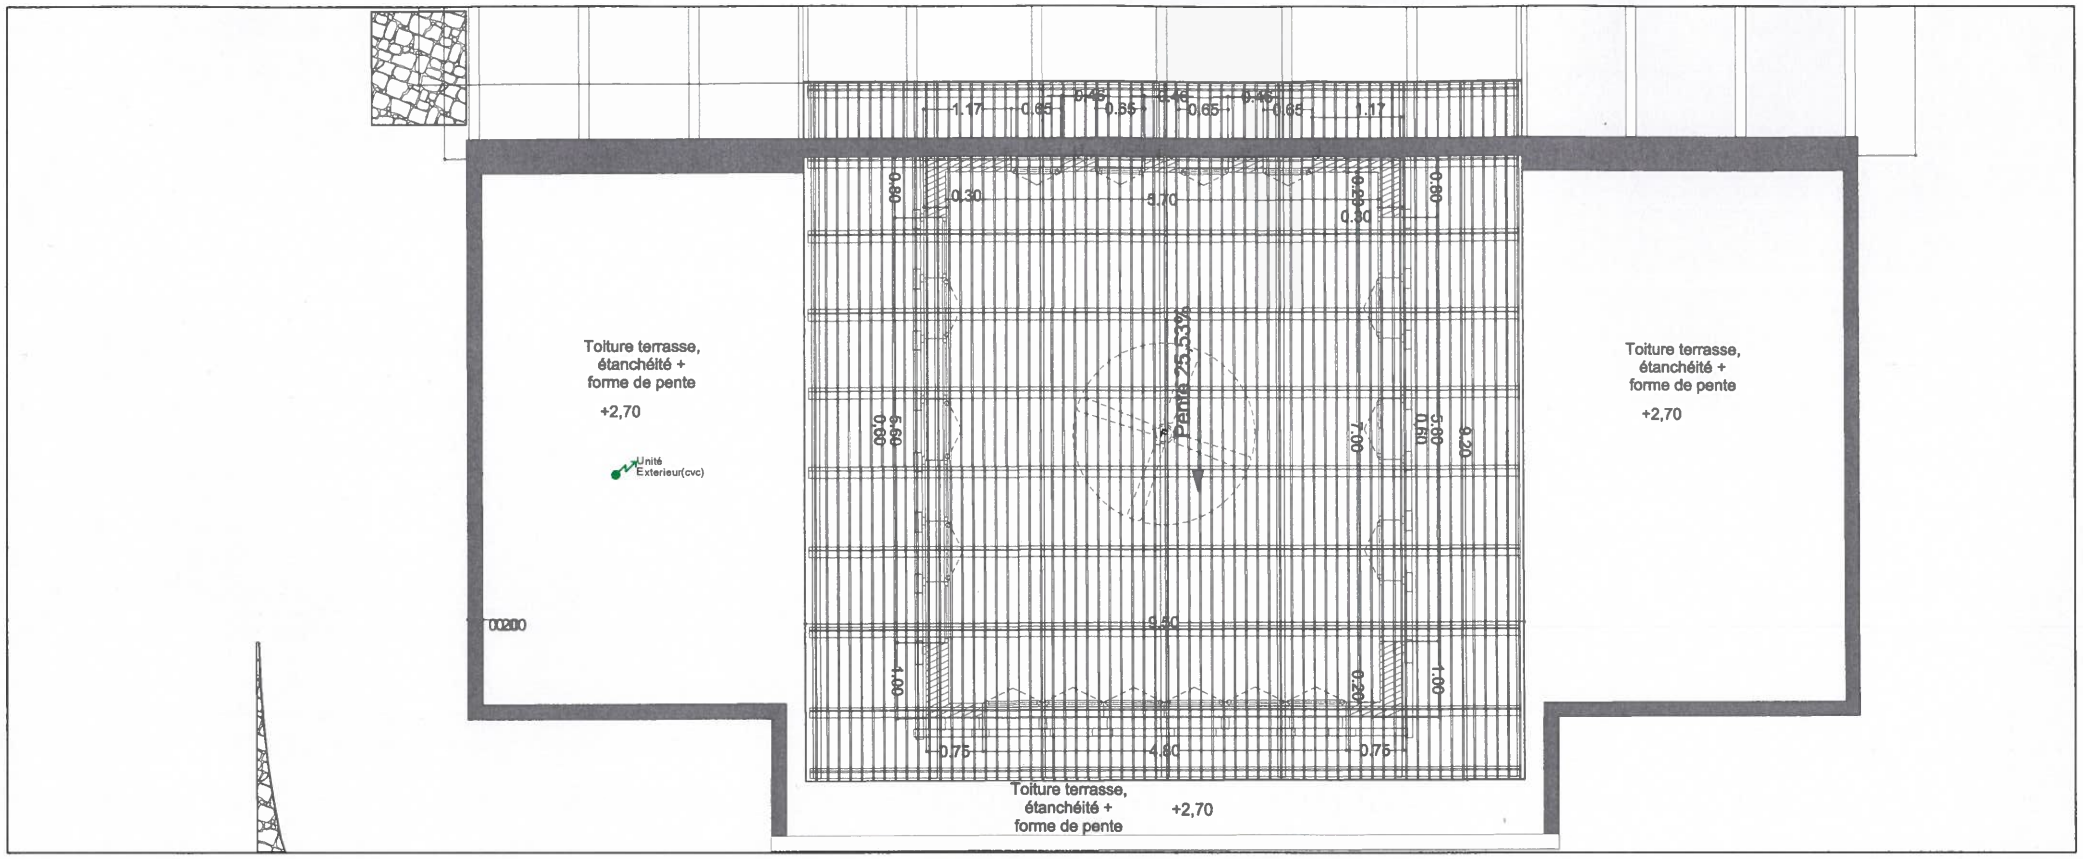

LEGENDE

TYPE	SYMBOLE	DESIGNATION
TYPE A		LINEAIRE LED SUSPENSION
TYPE B		APPLIQUE EXTERIEURE
TYPE C		CIRCULATIONS
		BLOC D'ECLAIRAGE DE SECURITE
		BLOC AMBIANCE

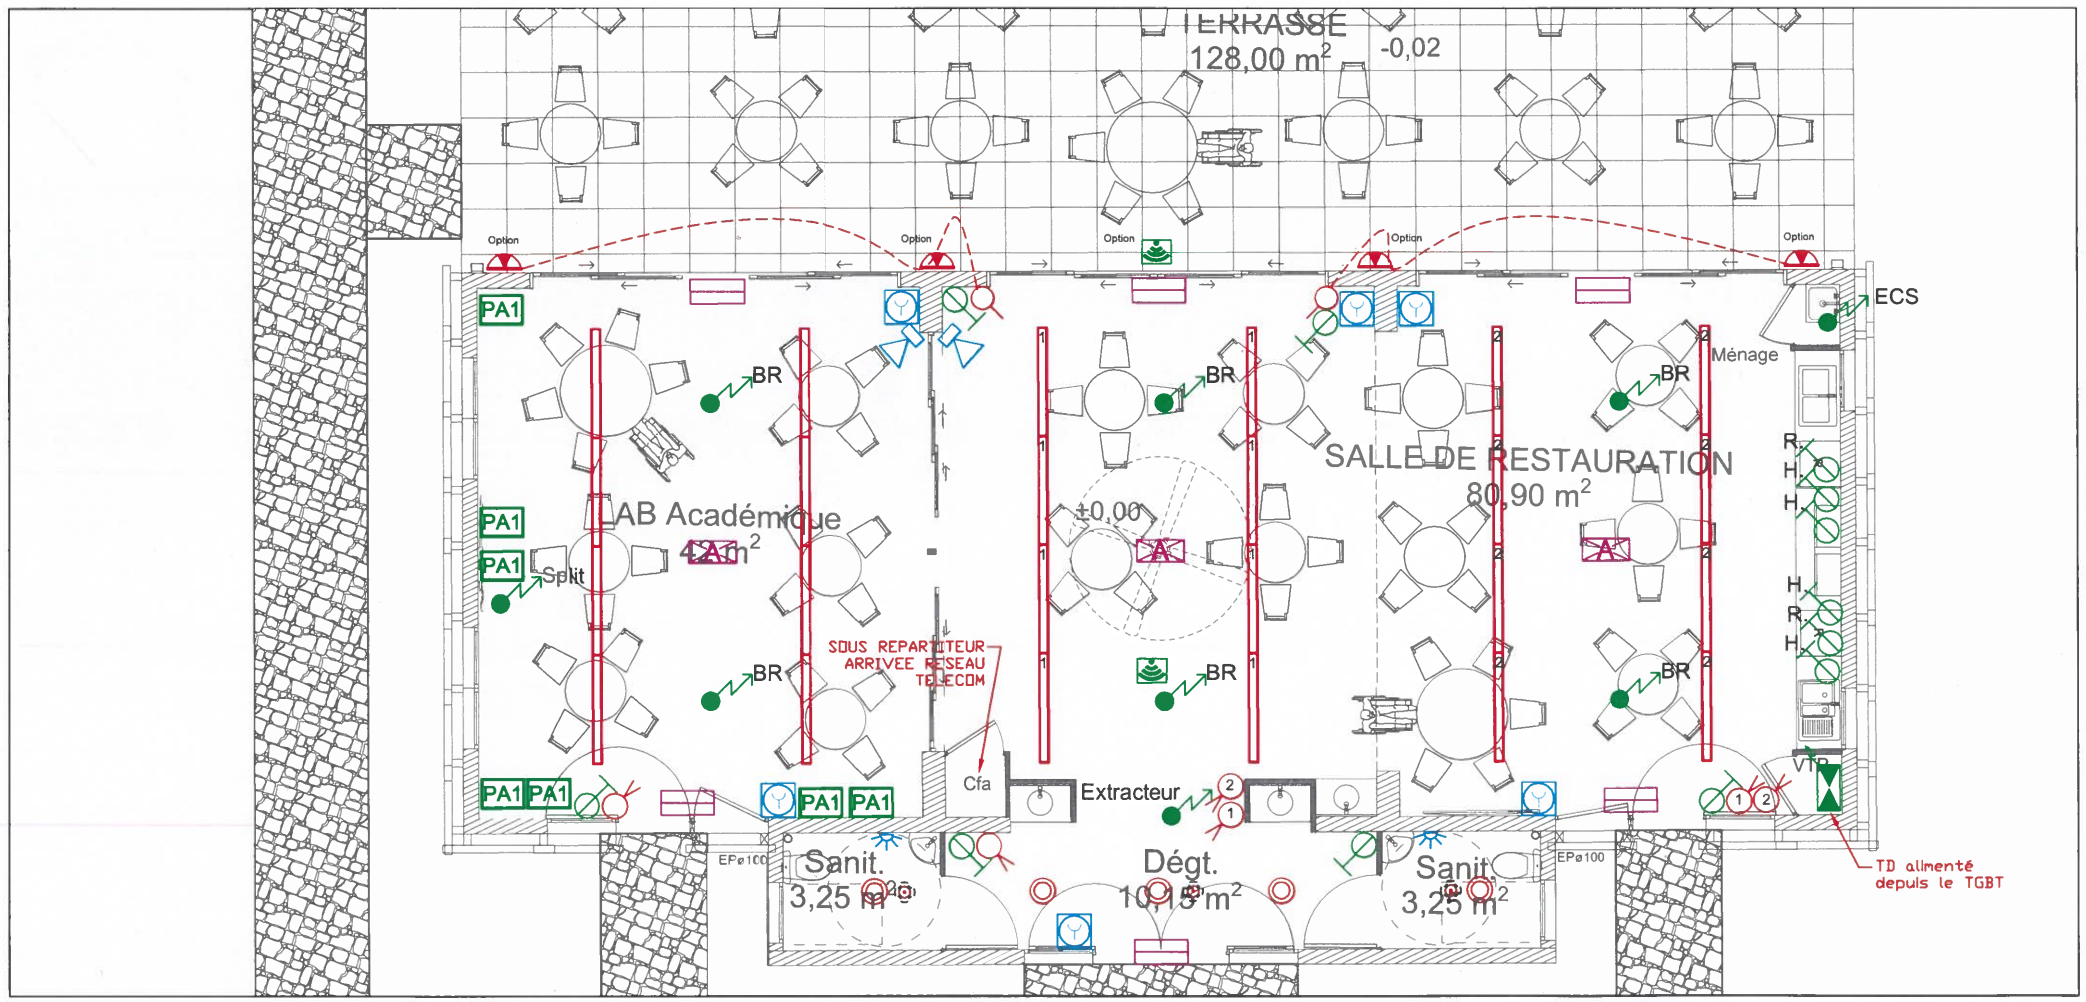

SYMBOLE	DESIGNATION
BR	ATTENTE BRASSEUR D'AIR
	PRISE DE COURANT 2X 16A+T
PA1	3PC + 2RJ45
	TABLEAU GENERAL OU DIVISIONNAIRE
	POINT D'ACCES POUR BORNE WIFI
	DETECTEUR DE PRESENCE
	INTERRUPTEUR SIMPLE ALLUMAGE
	INTERRUPTEUR VA ET VIENT
	DIFFUSEUR SONORE INCENDIE
	DECLENCHEUR MANUEL D'ALARME INCENDIE
	FLASH LUMINEUX SSI

DCE

RDC

Echelle 1:100

Maître d'oeuvre
Architecte – Sarl ANONYM'Art
Immeuble Le Triangle
Rue Thomas Edison
ZAC de la Grande Voie
97122 Baie-Mahault

GEC – Ingénierie
4 Avenue de Laurent Cély
92600 ASNIERES-SUR-SEINE

Maître d'Ouvrage
RECTORAT DE GUADELOUPE
Parc d'Activité – La Providence
97139 Les Abymes

ELECTRICITE

16/06/2025

REFECTOIRE DU RECTORAT

ind. A