



Coupe type Sur Portique Batiment T02 PARTIE SUD

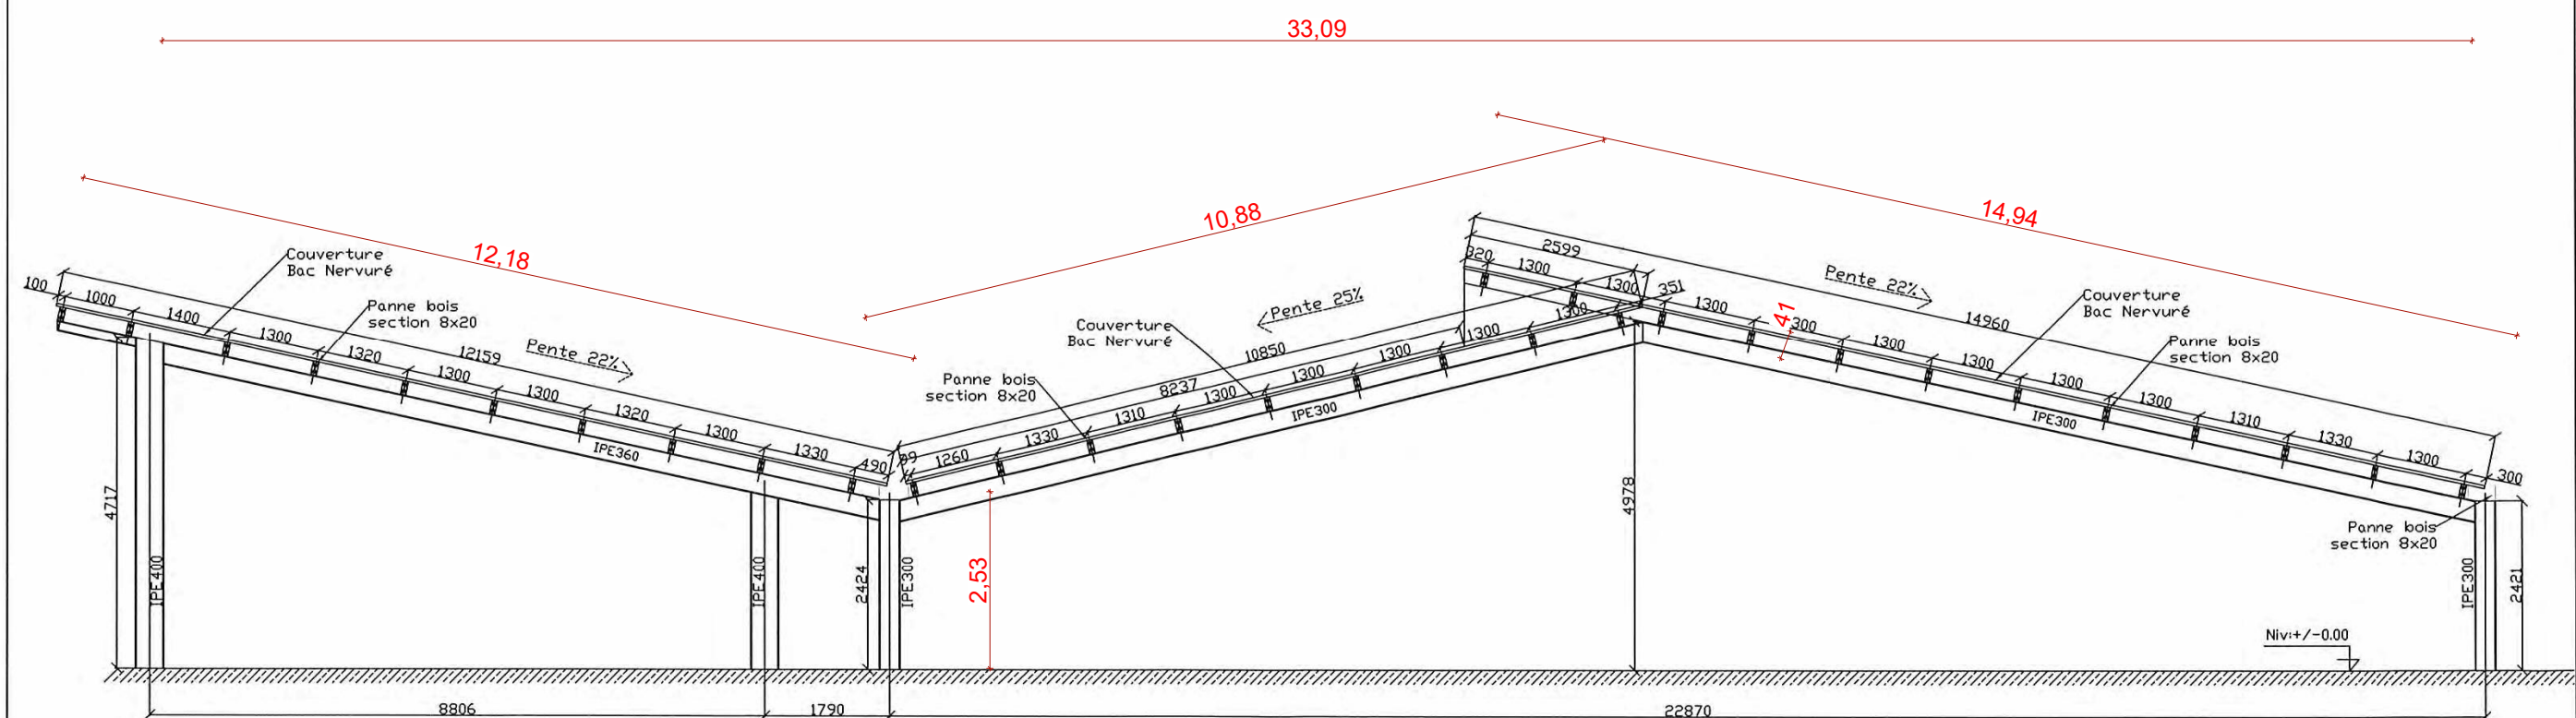

DEPARTEMENT DE LA GUADELOUPE	Plans des Relevés sur site des Charpentes et Couvertures du Site de l'INRA DUCLOS à Petit-Bourg Partie NORD et Partie SUD	BET	BAT & CO INGENIERIE 10 Immeuble Montana ZAC de JABRUN TEL: 05.90.26.29.88 batandco.ingenierie@orange.fr	INDICE	DATE	MODIFICATION	Relevé INRA DUCLOS Partie SUD Batiment T02	STADE	EXE	
commune de PETIT BOURG				0	22/09/2020	création du plan				
		MAITRE D'OEUVRE	GENERGIES 38 Rue Ferdiand Forest, Jarry					DATE : Septembre 2020	N° PLAN	ECH:
									045	

Vue en plan Toiture Batiment T02 PARTIE SUD

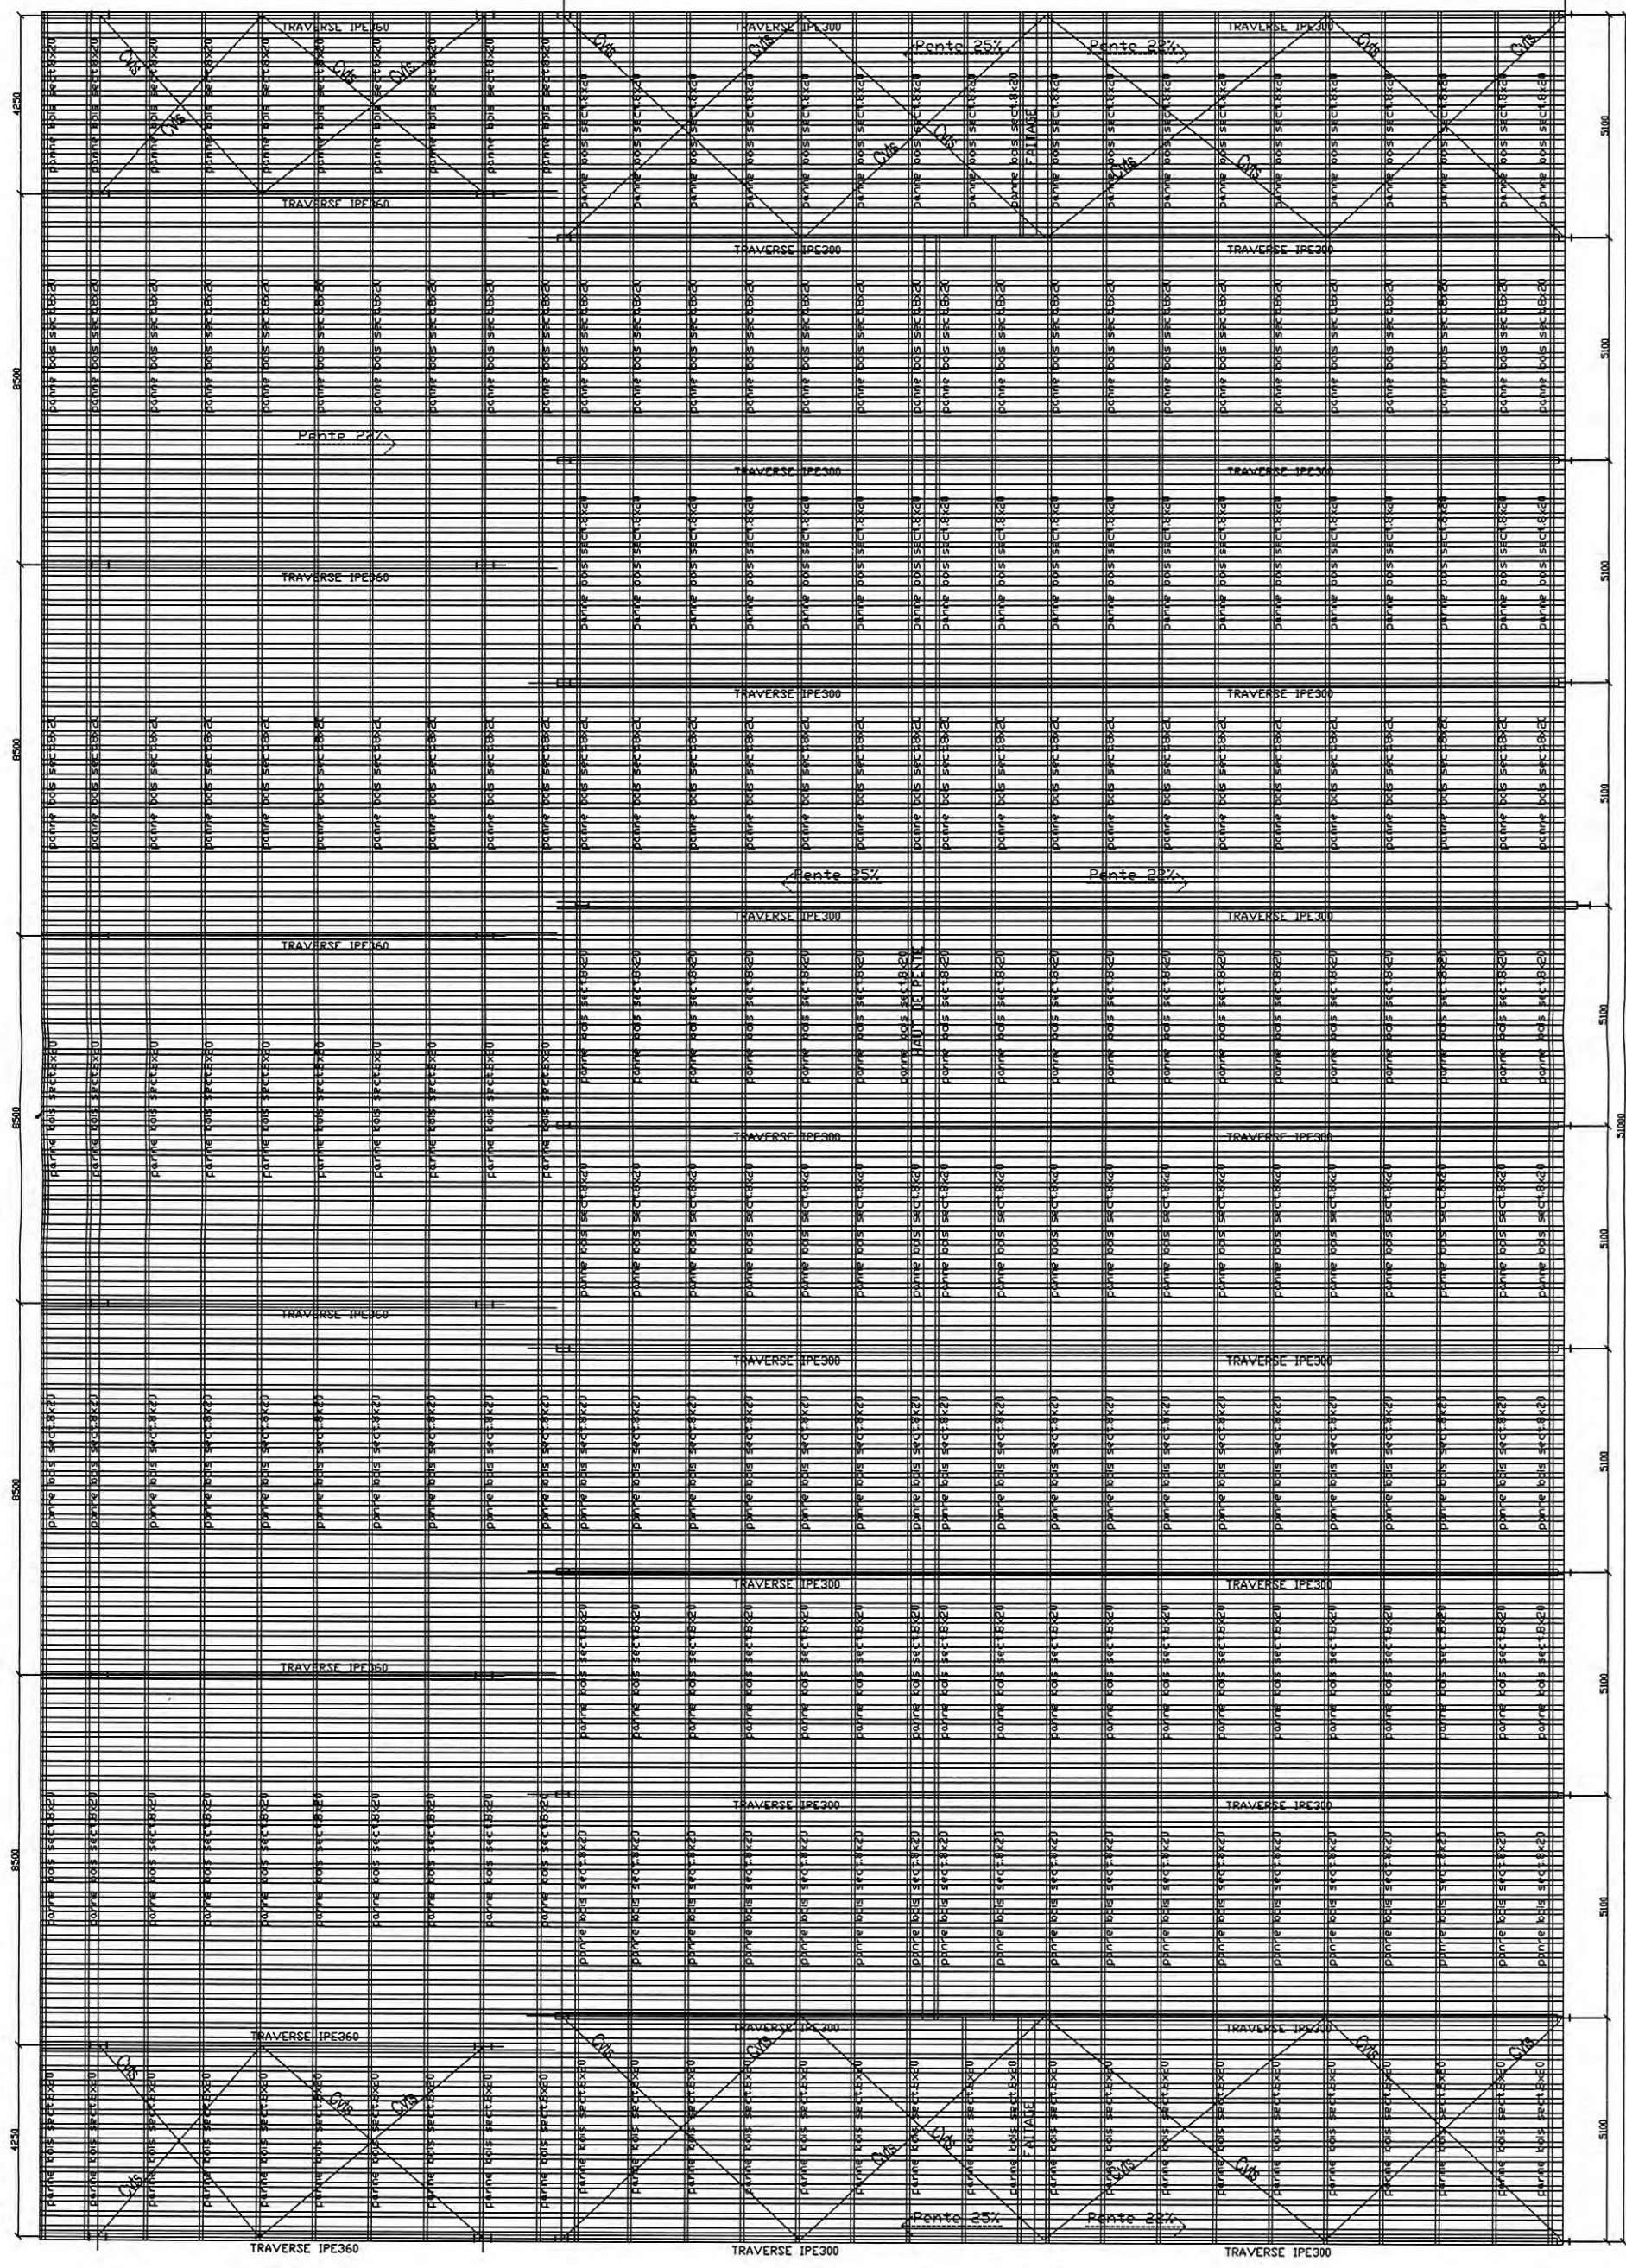

DEPARTEMENT DE LA GUADELOUPE	Plans des Relevés sur site des Charpentes et Couvertures du Site de l'INRA DUCLOS à Petit-Bourg Partie NORD et Partie SUD									
commune de PETIT BOURG										