

CENTRE INRA ANTILLES - GUYANE
Unité Expérimentale en Production
et Santé Animale
(UEPSA)

EXTENSION et RENOVATION
de la PORCHERIE

PROJET : plan niveau (0.00) - Réseaux

PLAN n° : 5

Echelle : 1/100

D.C.E.

Date : 11/04/2007

Equipe de Maitrise d'Oeuvre

Architecte : ALEPH ARCHITECTURE - 47 rue Henri Becquerel 97122 BAIE MAHAULT - tel. : 05 90 38 21 84 fax : 05 90 38 53 44

Bureaux d'études :

Michel PHILIBERT - 23, Clos du Poirier 56250 SAINT NOLFF - tel.: 02 97 45 41 46 - fax : 02 97 45 47 39


Email : info@michel-philibert.com

L'UNION ARCA (ALCYON) - Route de Rennes 35220 CHATEAUBOURG - Jacky BERNIER tel. 06 80 91 90 33

Email : jbernier@arca-union.com

CARIBE CONSULTANT - ZI de JARRY - 20, rue de la Chapelle 97122 BAIE MAHAULT - tel. 05 90 98 15 22 - fax 05 90 98 15 88

Email : caribe.consultants@wanadoo.fr

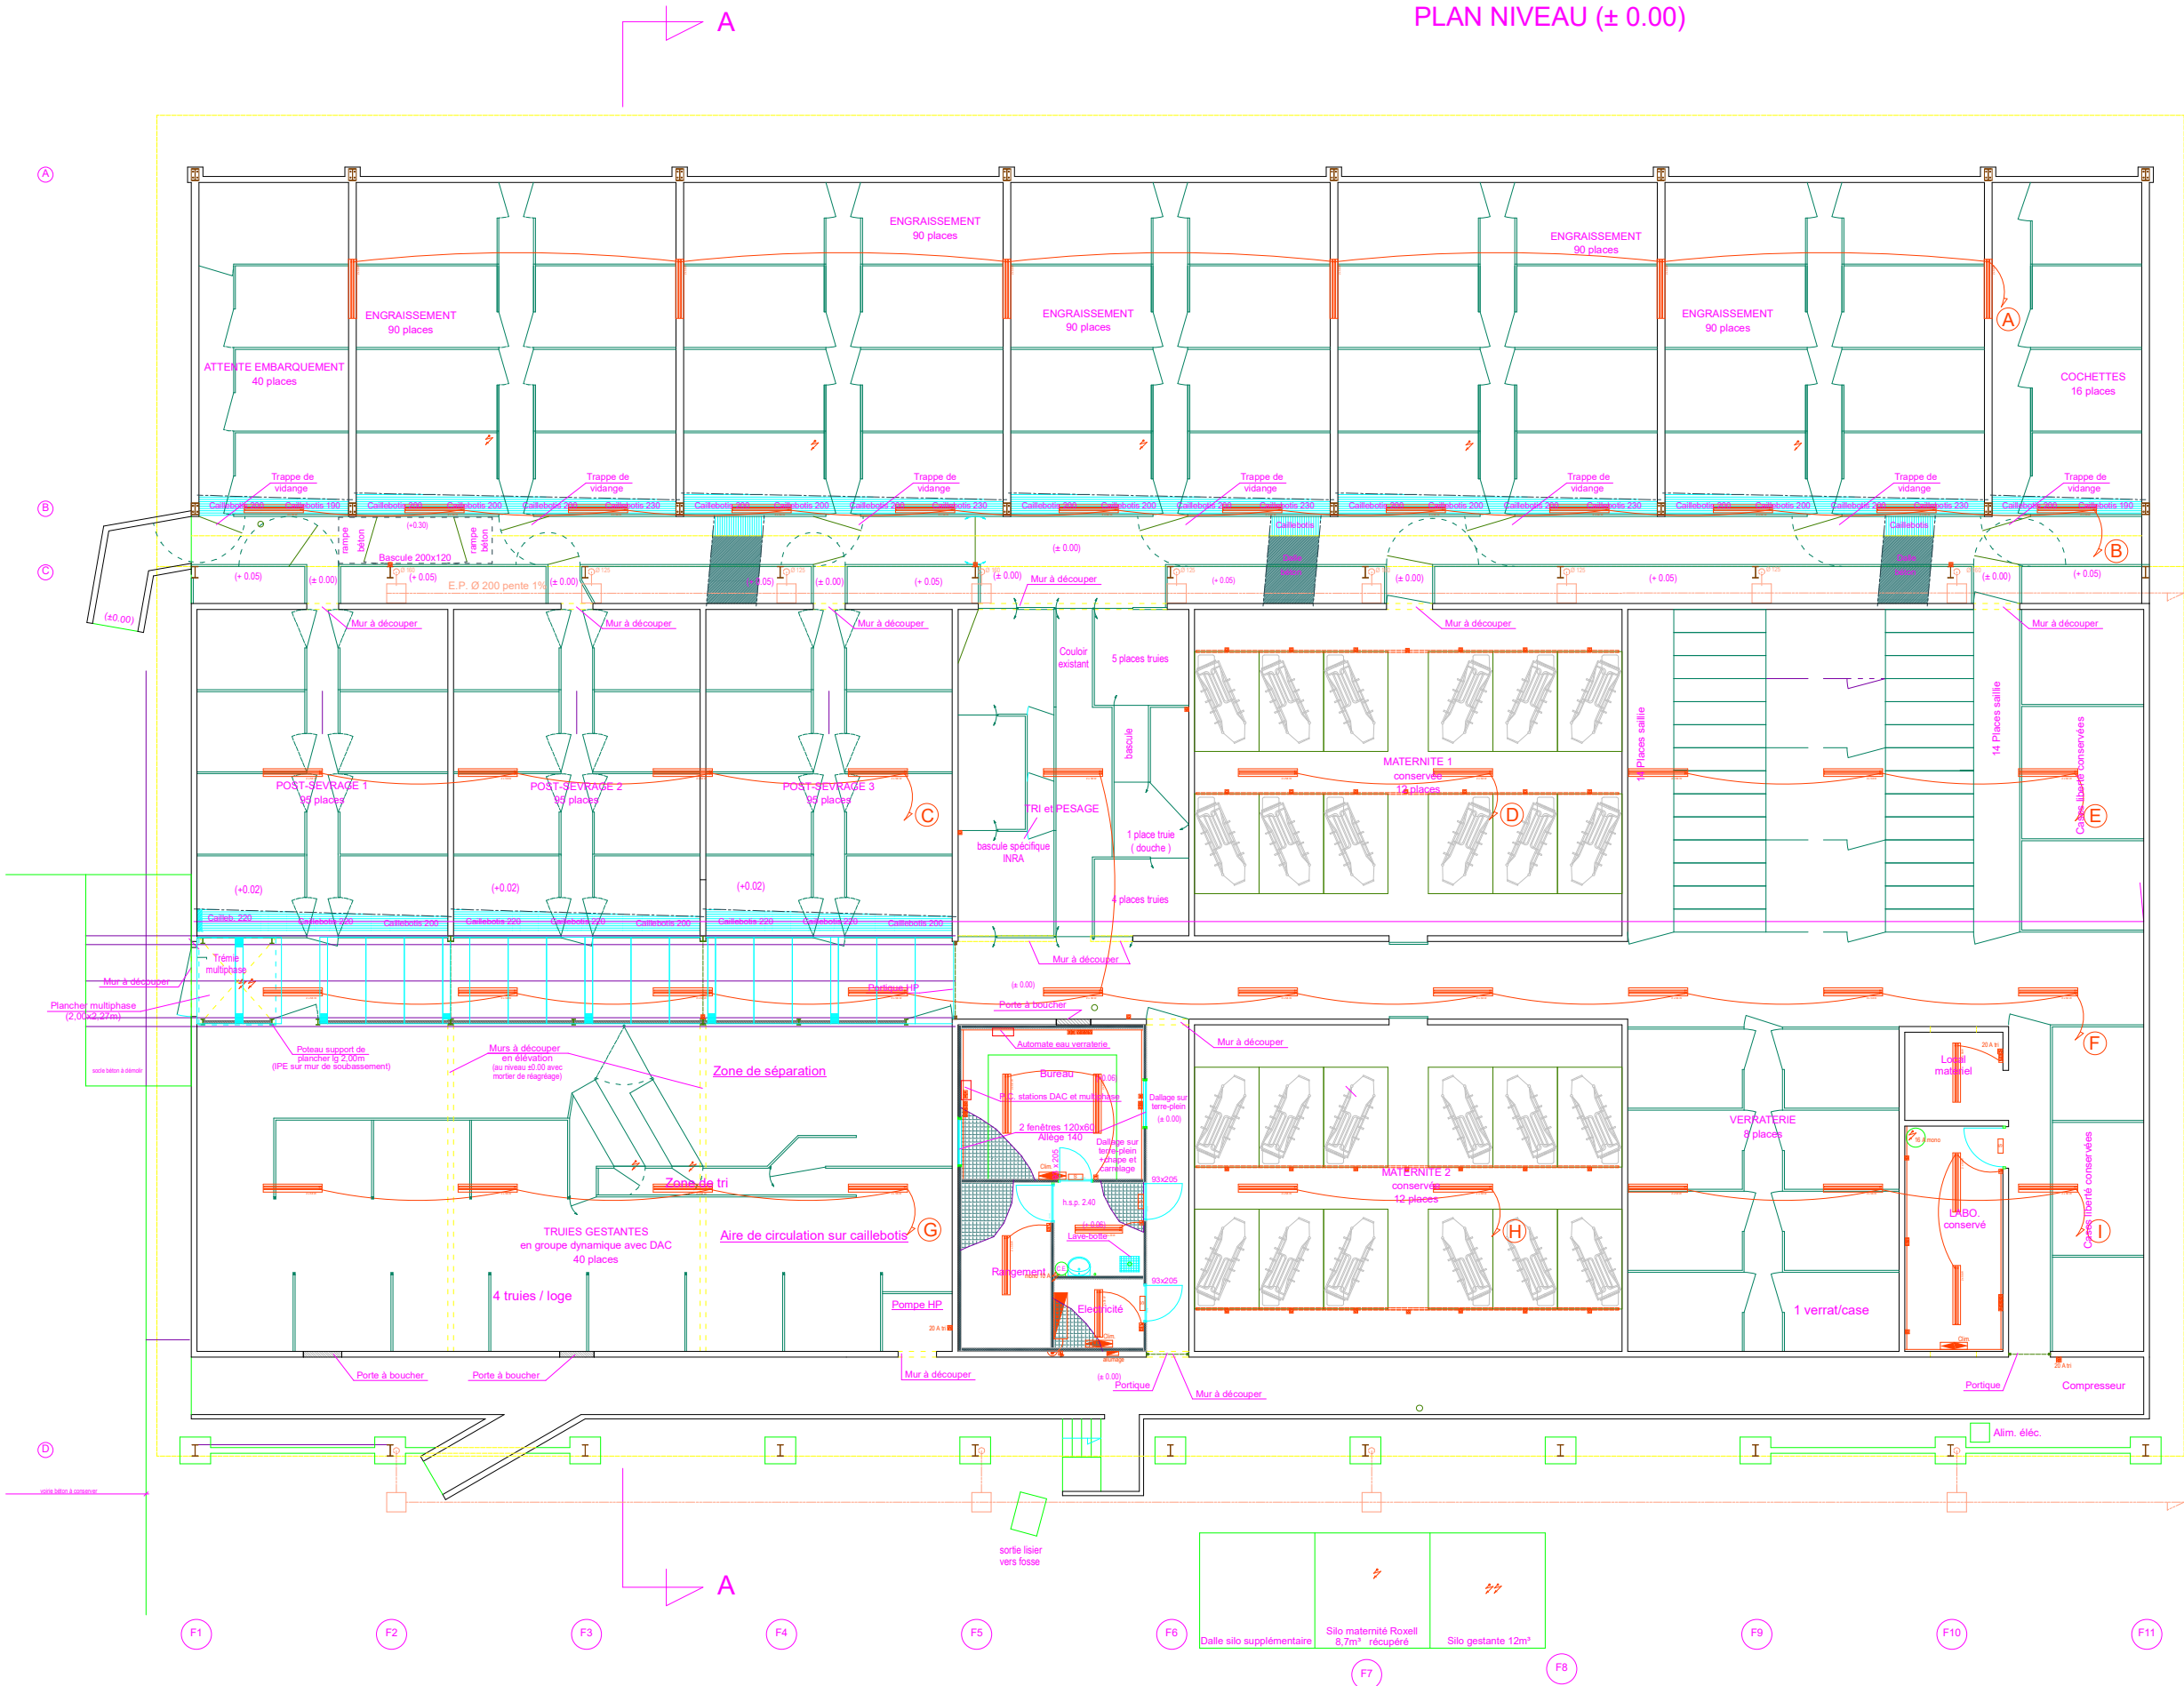

Implantation de 3 dalles silo de 15m² chacun

- Carrelage dans les locaux :
- Bureau
 - Rangement
 - Lave-botte
 - Electricité