

**CENTRE INRA ANTILLES - GUYANE**  
**Unité Expérimentale en Production**  
**et Santé Animale**  
**(UEPSA)**

**EXTENSION et RENOVATION**  
**de la PORCHERIE**

**PROJET : plan niveau (0.00) - Réseaux**

PLAN n° : EL01

Echelle : 1/100

D.C.E.

Date : 15/07/2007

**Equipe de Maitrise d'Oeuvre**

Architecte : **ALEPH ARCHITECTURE** - 47 rue Henri Becquerel 97122 BAIE MAHAULT - tel. : 05 90 38 21 84 fax : 05 90 38 53 44

Bureaux d'études :

**Michel PHILIBERT** - 23, Clos du Poirier 56250 SAINT NOLFF - tel.: 02 97 45 41 46 - fax : 02 97 45 47 39

Email : [info@michel-philibert.com](mailto:info@michel-philibert.com)

**L'UNION ARCA (ALCYON)** - Route de Rennes 35220 CHATEAUBOURG - Jacky BERNIER tel. 06 80 91 90 33

Email : [jbernier@arca-union.com](mailto:jbernier@arca-union.com)

**CARIBE CONSULTANT** - ZI de JARRY - 20, rue de la Chapelle 97122 BAIE MAHAULT - tel. 05 90 98 15 22 - fax 05 90 98 15 88




Email : [caribe.consultants@wanadoo.fr](mailto:caribe.consultants@wanadoo.fr)

Entreprise :

**B.S.E** -

23 rue Henri Becquerel 97122 BAIE MAHAULT -

tel. : 05 90 38 22 22 fax : 05 90 38 22 31

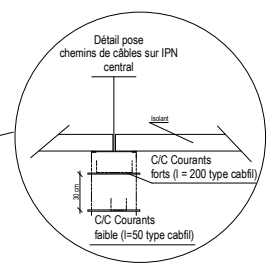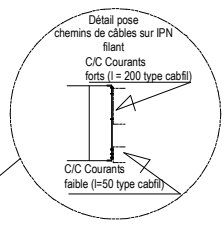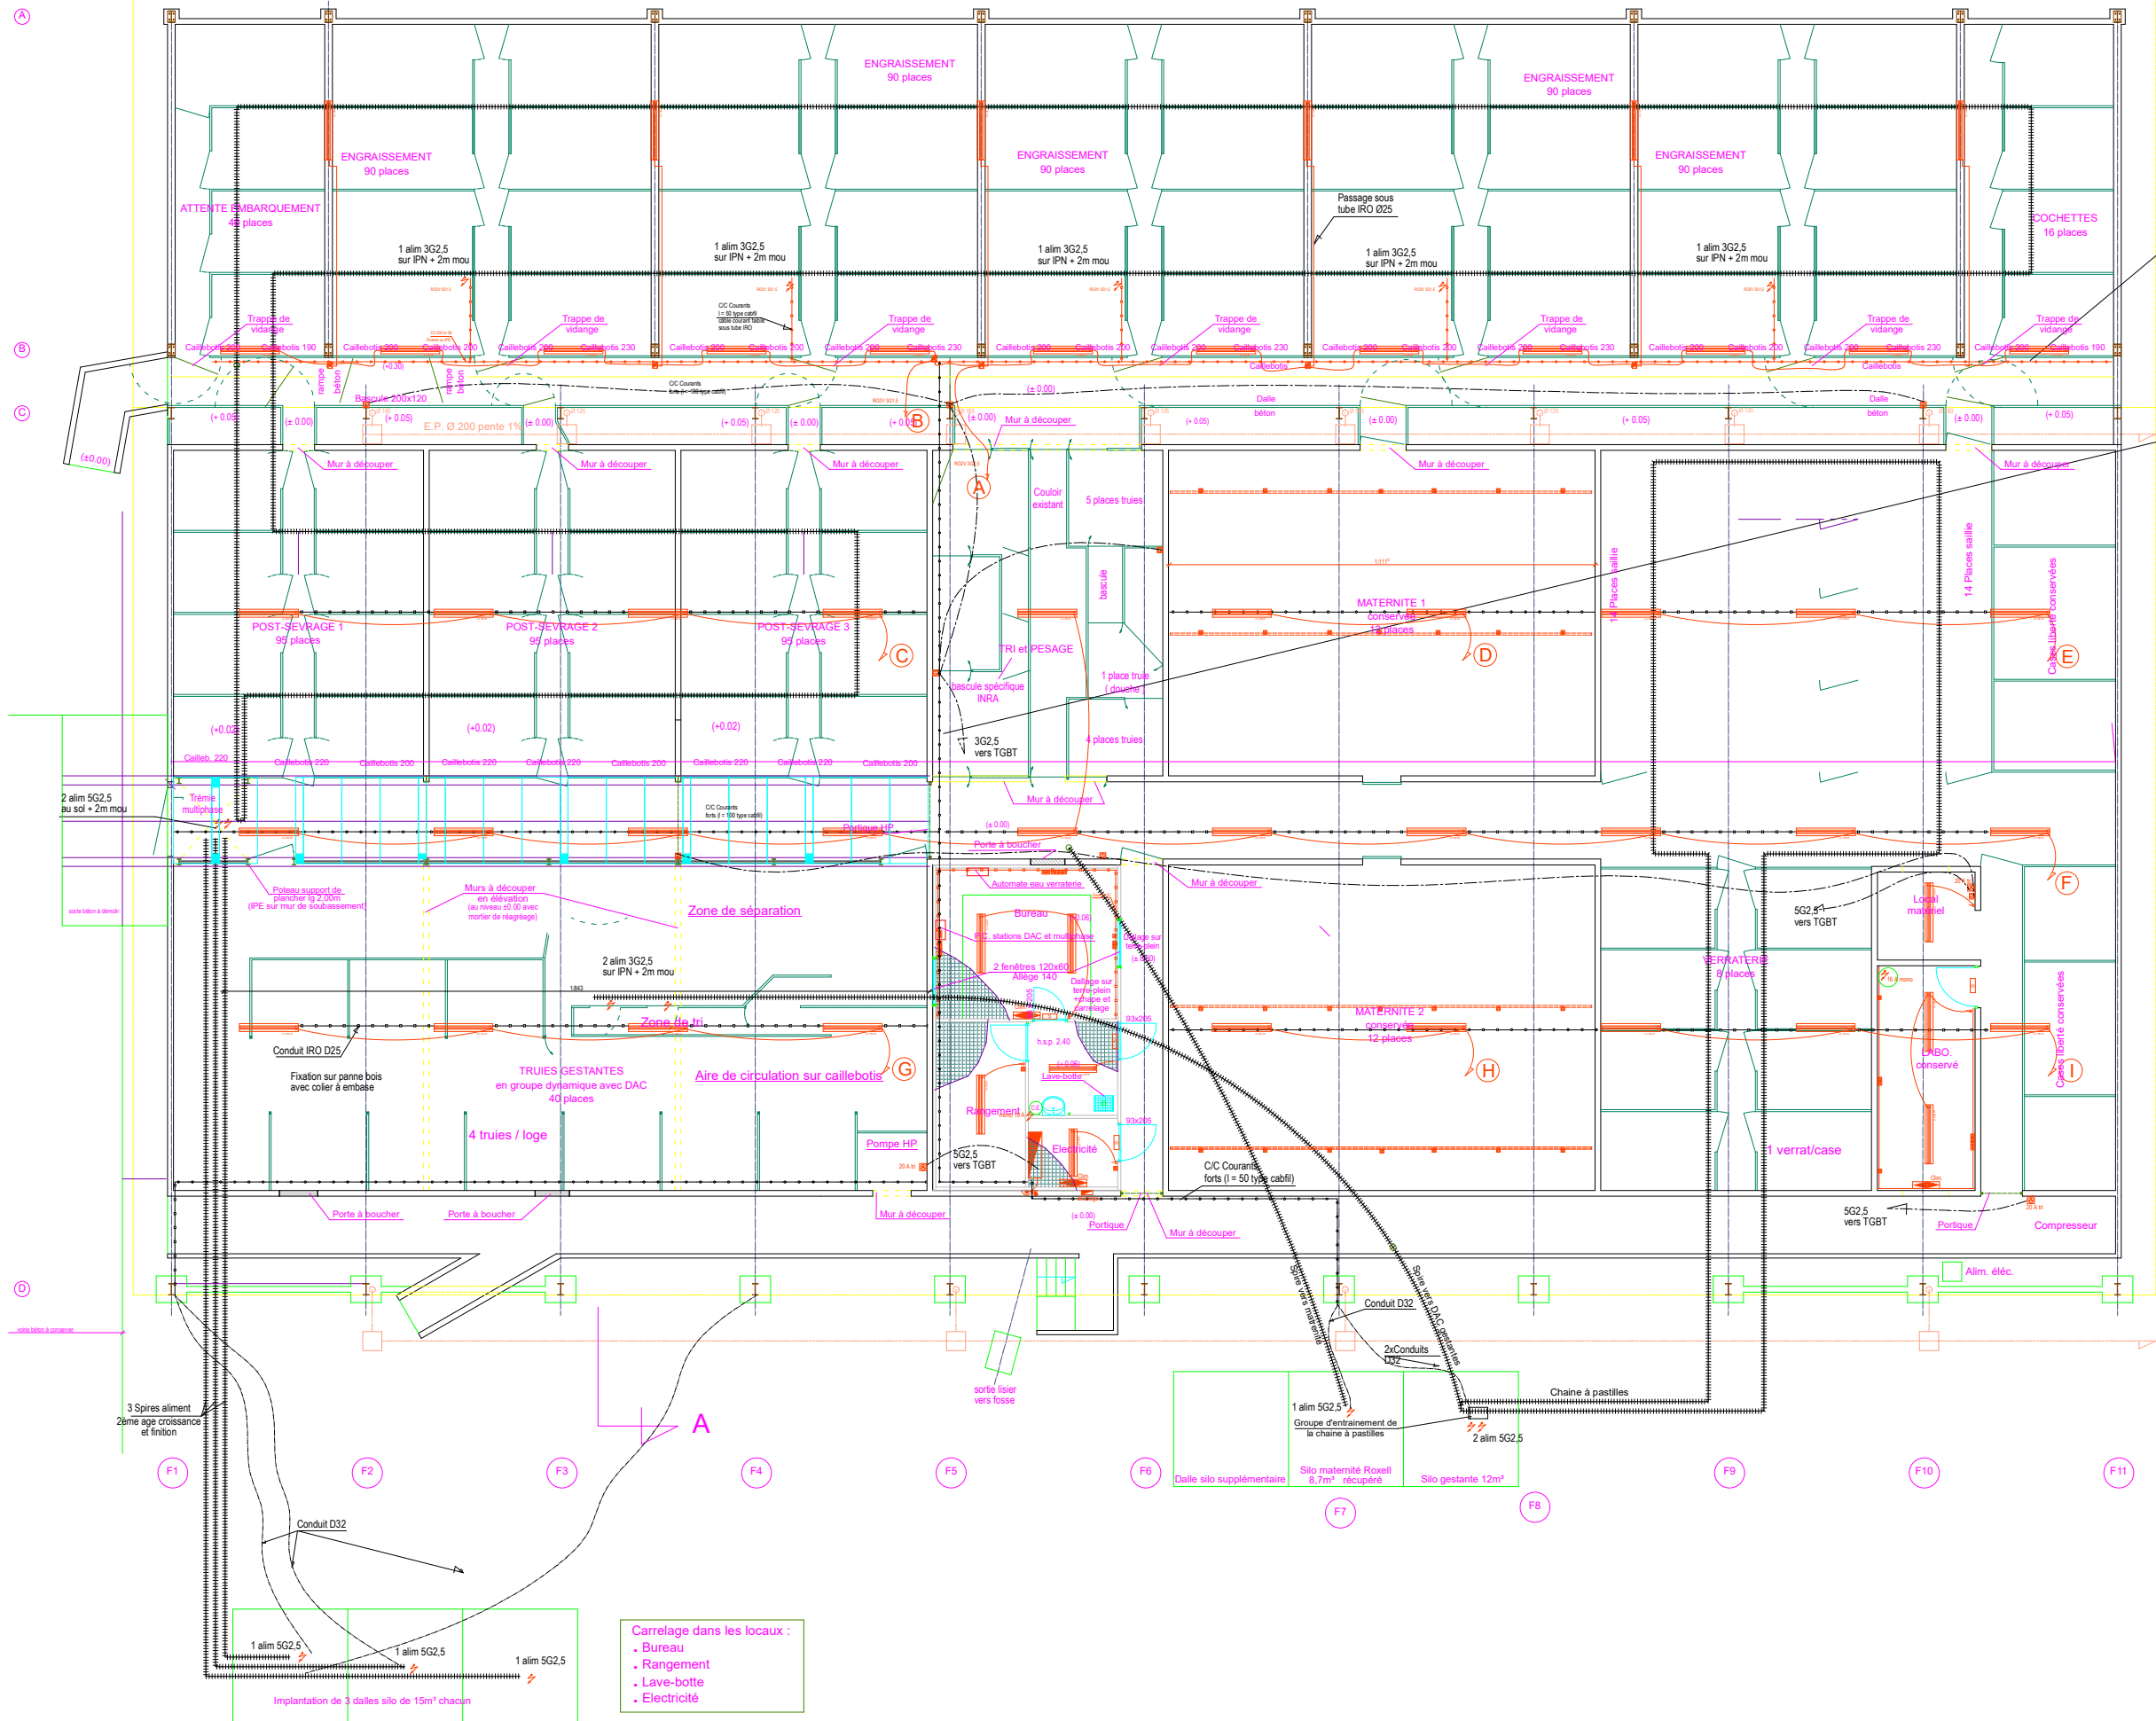

- Carrelage dans les locaux :
- Bureau
  - Rangement
  - Lave-botte
  - Electricité