



Liberté • Égalité • Fraternité
RÉPUBLIQUE FRANÇAISE

MINISTÈRE DE LA JUSTICE

MAITRISE D'OUVRAGE


DIR Grand -Ouest
20 rue du Puits Mauger - CS 60826 - 35108 RENNES Cedex 3



1 ROUTE DE GACHET - CS 90711
F - 44307 NANTES CEDEX 3

Tél : +33 2 40 68 28 90 - Fax : +33 2 40 68 54 77
E-mail : nantes@fit-conseil.fr

Mise à jour de plans d'immeubles

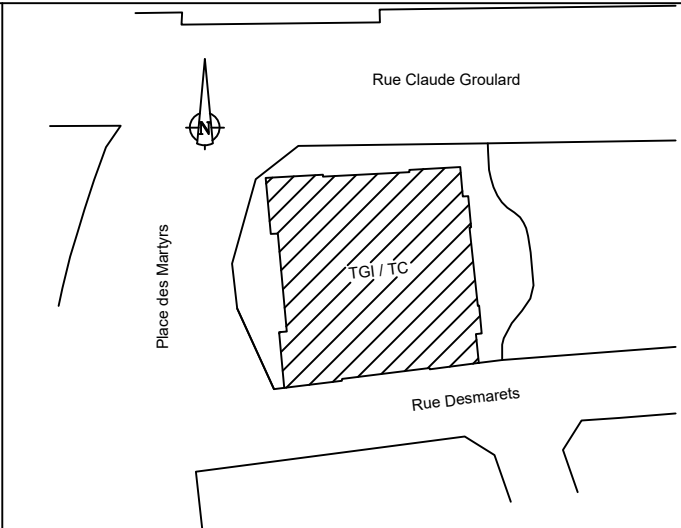

PALAIS DE JUSTICE

Rue Claude Groulard - 76200 DIEPPE


Toiture

Bâtiment	Etage	Echelle	Coordonnées Plan / Alt	Date de levé	Date de dessin
76217PJA	Toiture	1:100 ^s	Local / NGF IGN 69	Août 2018	Sept 2018

Rue Claude Groulard



Place des Martyrs

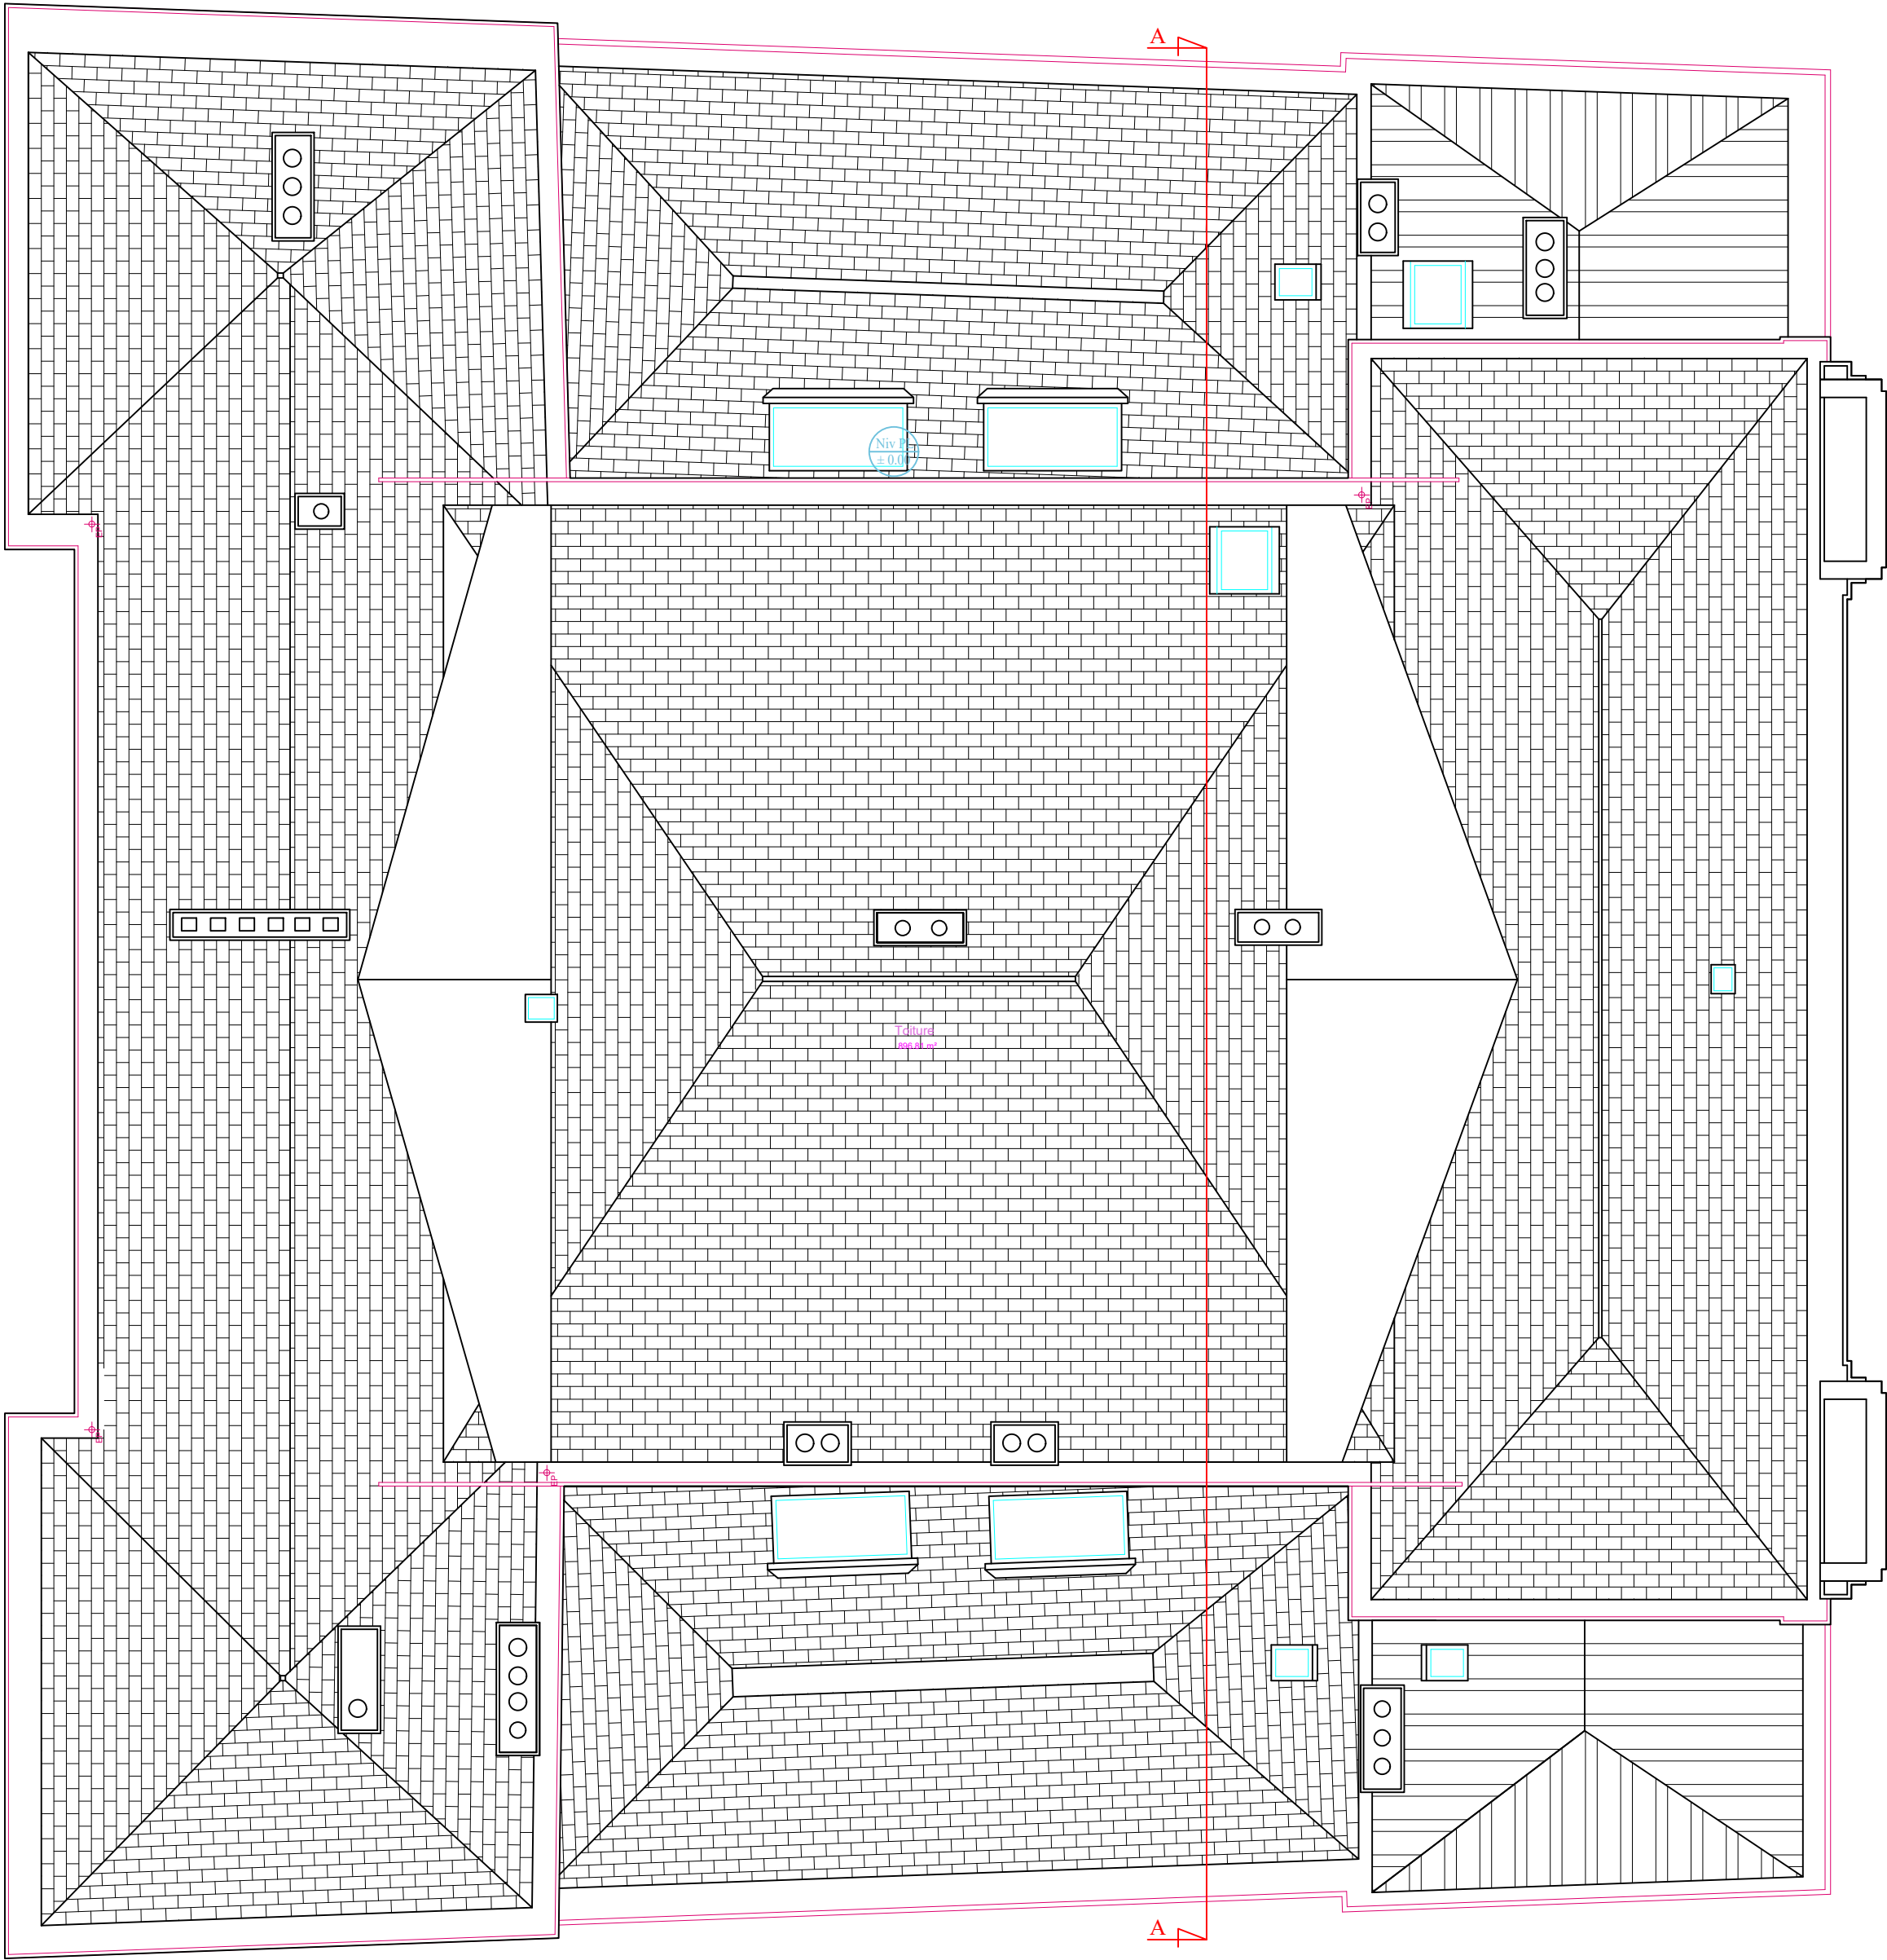

Rue Desmarets

