




MINISTÈRE
DE LA JUSTICE

MAITRISE D'OUVRAGE
Département Immobilier de Rennes
DIR Grand -Ouest
20 rue du Puits Mauget - CS 60826 - 35108 RENNES Cedex 3



1 ROUTE DE GACHET - CS 90711
F - 44307 NANTES CEDEX 3
Tél : +33 2 40 68 28 90 - Fax : +33 2 40 68 54 77
E-mail : nantes@geofit-expert.fr

Mise à jour de plans d'immeubles

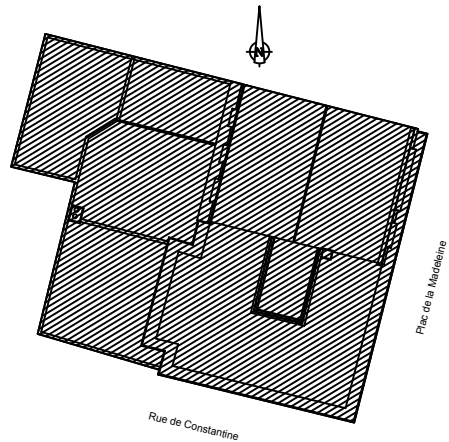

PALAIS DE JUSTICE
1 Place La Madeleine , 76000 Rouen

Toiture



Bâtiment	Etage	Echelle	Coordonnées Plani / Alti	Date de levé	Date de dessin
76540CPHC	Toiture	1:100°	Local / NGF IGN 69	Octobre 2018	Janvier 2019

Légendes

Ardoise

Zinc

Eau pluviale

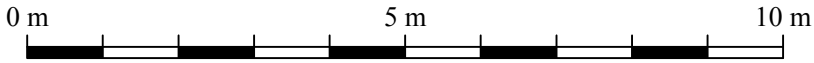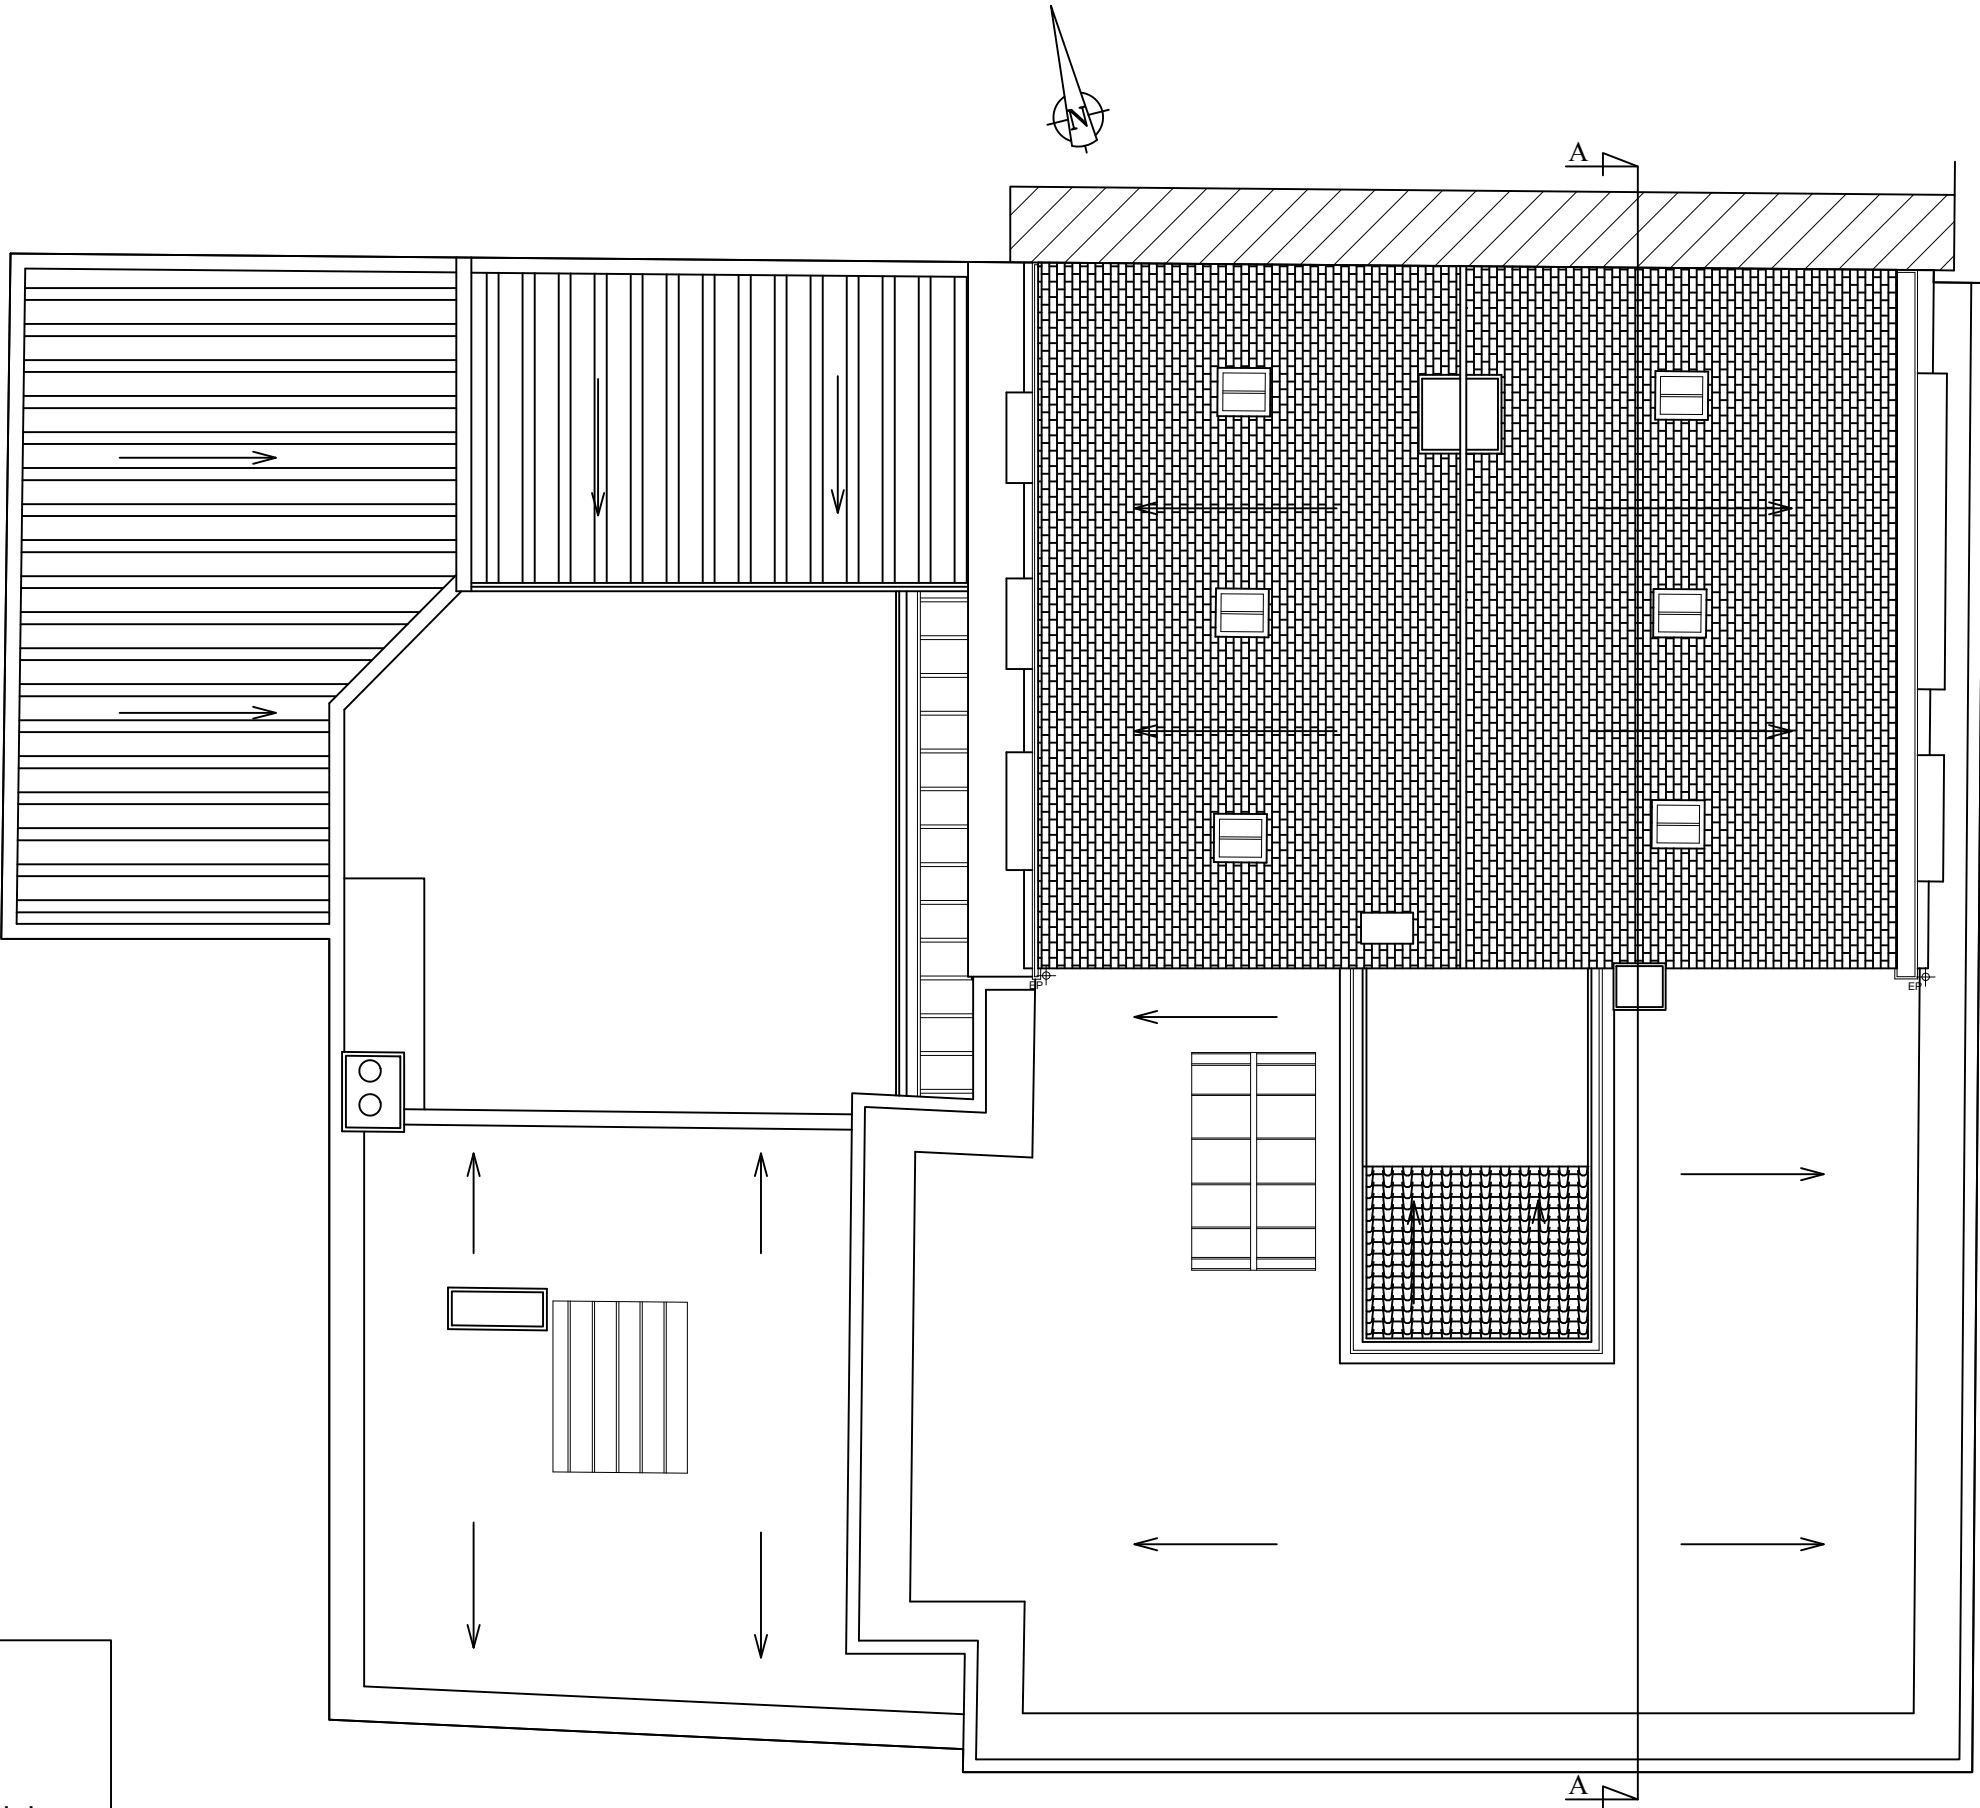

Rue de Constantine

Plac de la Madeleine