




MINISTÈRE  
DE LA JUSTICE

Département Immobilier de Rennes  
DIR Grand -Ouest  
20 rue du Puits Mauger - CS 60826 - 35108 RENNES Cedex 3



1 ROUTE DE GACHET - CS 90711  
F - 44307 NANTES CEDEX 3  
Tél : +33 2 40 68 28 90 - Fax : +33 2 40 68 54 77  
E-mail : nantes@geofit-expert.fr


Mise à jour de plans d'immeubles

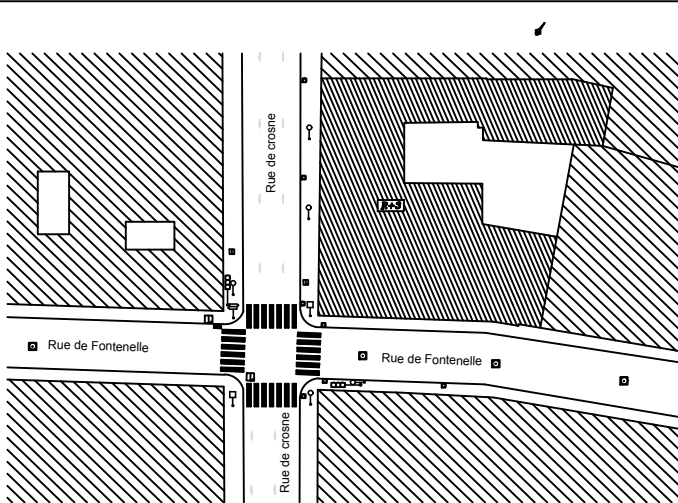

TRIBUNAL D'INSTANCE  
20 rue de Crosne , 76000 ROUEN

Plan de Toiture

Bâtiment	Étage	Echelle	Coordonnées Plan / Alti	Date de levé	Date de dessin
76540TI	Toiture	1:100°	Local	Mai 2019	Juillet 2019

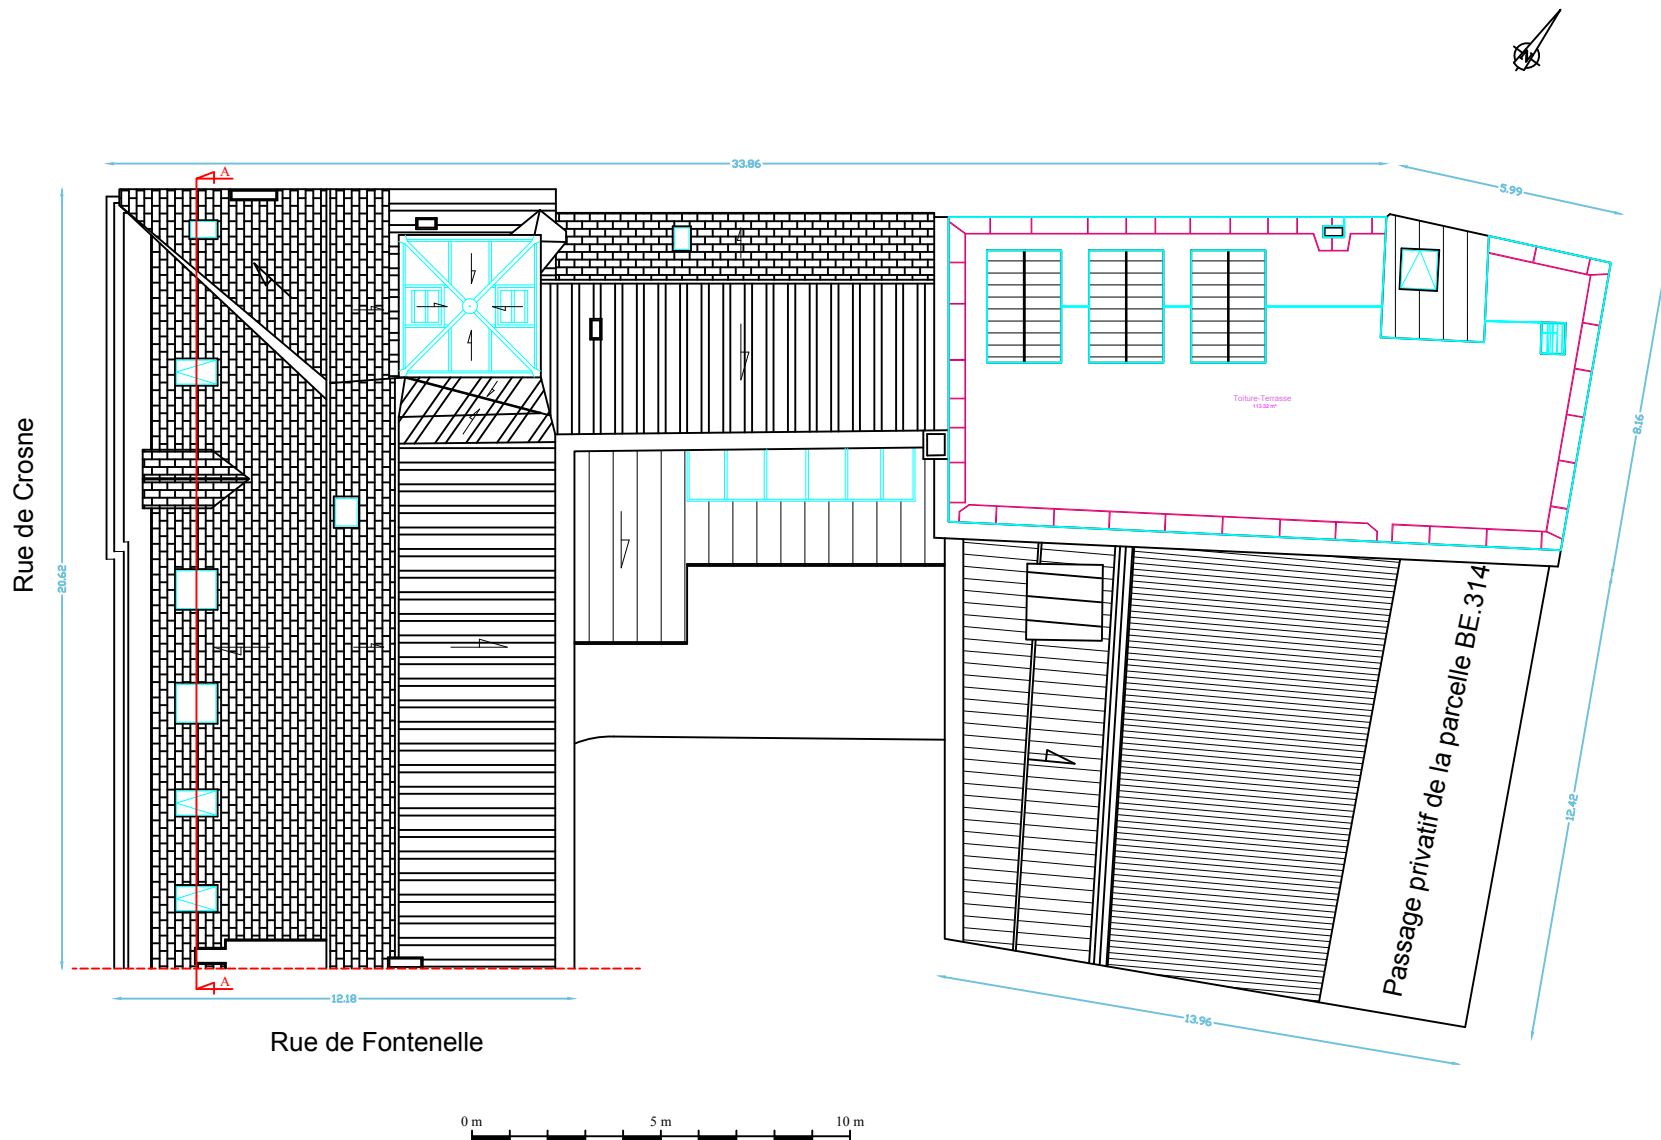

Légendes

Ardoise

Aluminium

Zinc quartz