



MAITRISE D'OUVRAGE

Département Immobilier de Rennes


DIR Grand -Ouest

20 rue du Puits Mauger - CS 60826 - 35108 RENNES Cedex 3



Tél : +33 2 40 68 28 90 - Fax : +33 2 40 68 54 77
E-mail : nantes@geofit-expert.fr

Mise à jour de plans d'immeubles


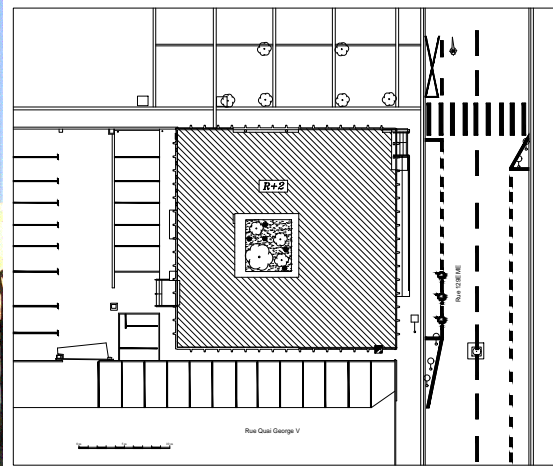


TRIBUNAL D'INSTANCE

3 rue du 129ème RI, 76600 Le Havre

Toiture

Bâtiment	Etage	Echelle	Coordonnées Plani / Alti	Date de levé	Date de dessin
76540PJA	Toiture	1:100°	Local / NGF IGN 69	Nov 2018	Févr 2019

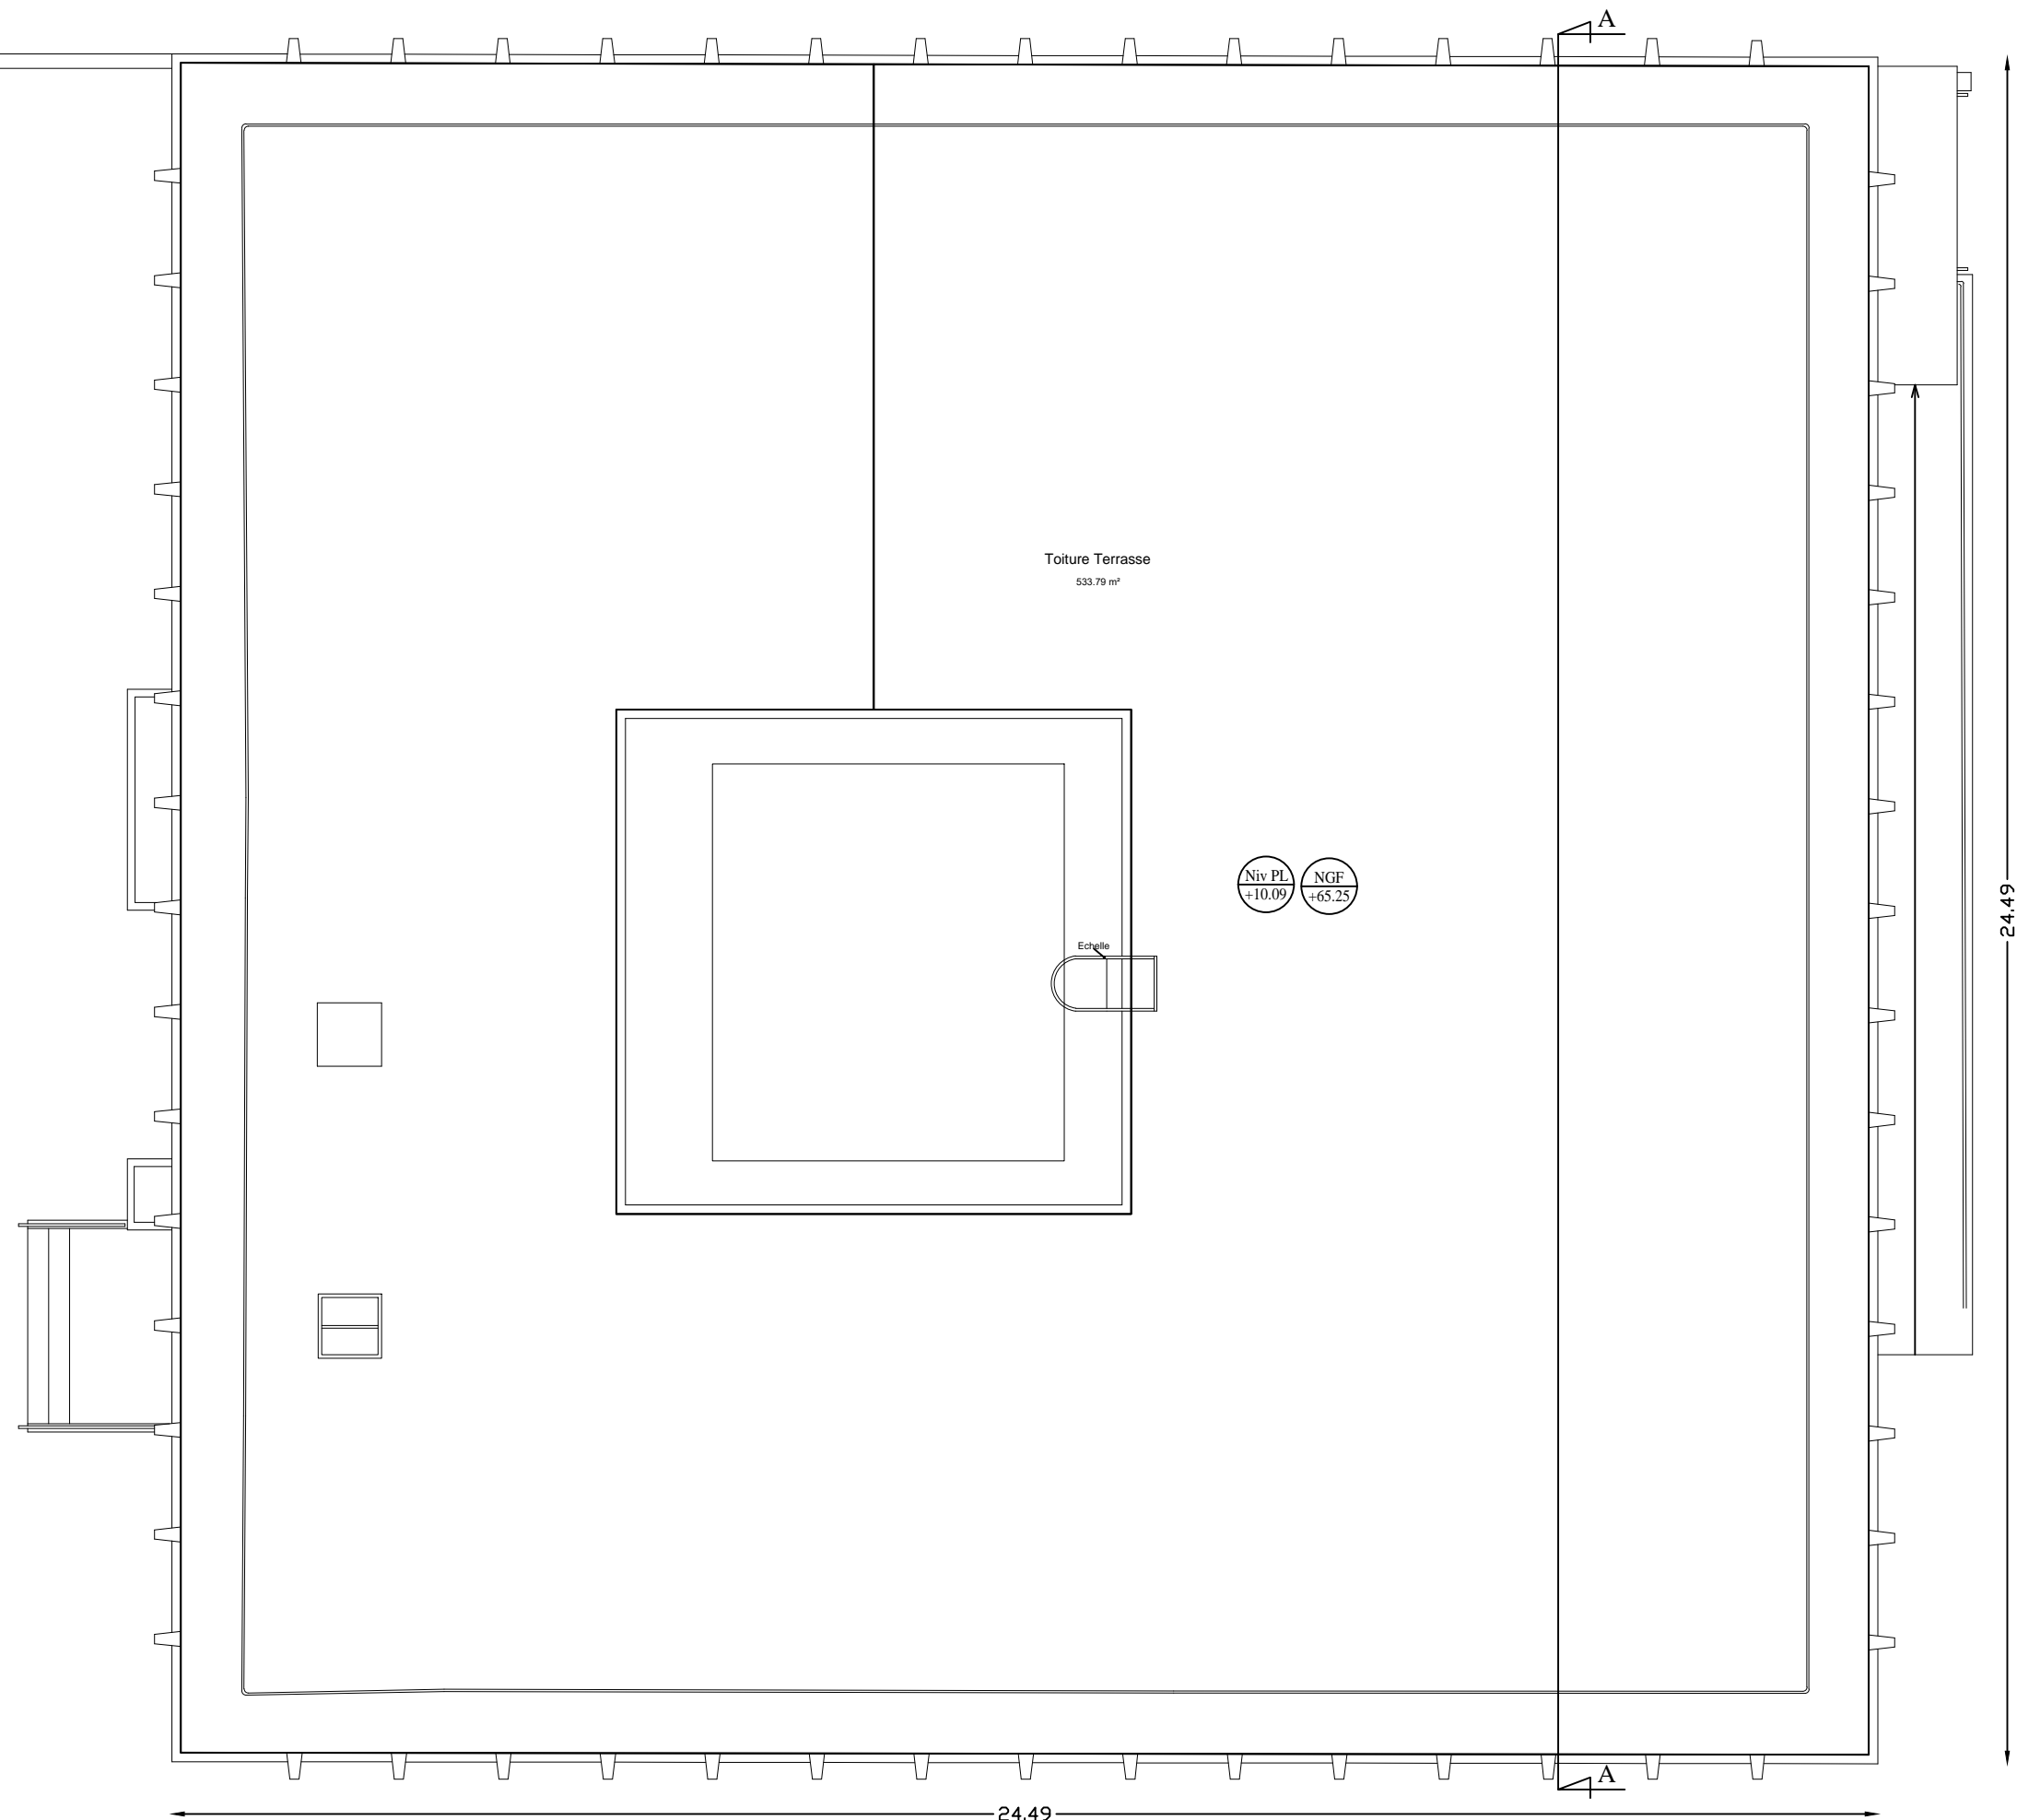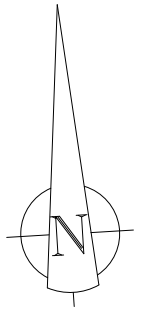

Rue 129EME

Rue Quai George V

