



Liberté • Égalité • Fraternité
RÉPUBLIQUE FRANÇAISE

MINISTÈRE
DE LA JUSTICE

MAITRISE D'OUVRAGE

Département Immobilier de Rennes

DIR Grand -Ouest

20 rue du Puits Mauger - CS 60826 - 35108 RENNES Cedex 3




1 ROUTE DE GACHET - CS 90711
F - 44307 NANTES CEDEX 3

Tél : +33 2 40 68 28 90 - Fax : +33 2 40 68 54 77
E-mail : nantes@geofit-expert.fr

Plans dressés à partir des plans fournis par le ministère de la justice (Atlas des bâtiments judiciaires de juillet 2009). Les équipements et les cotes intérieures des pièces sont exactes, mais la structure du bâtiment peut présenter des approximations.

Mise à jour de plans d'immeubles

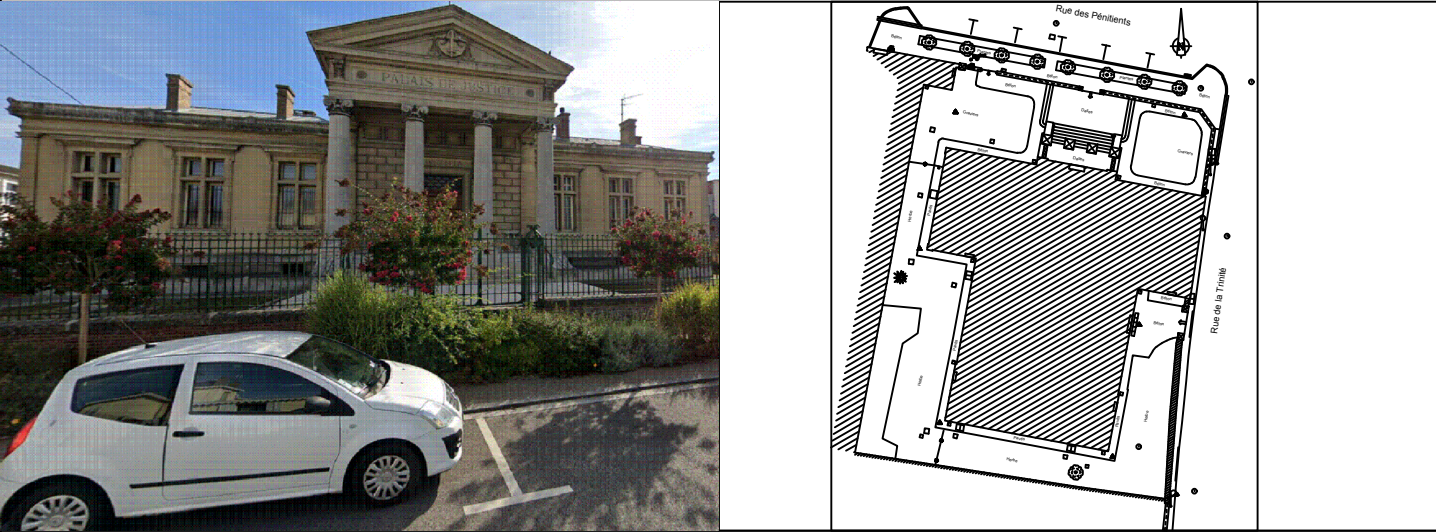


PALAIS DE JUSTICE

5 Rue des Pénitents , 27400 LOUVIERS


Sous-Sol 2

Bâtiment	Etage	Echelle	Coordonnées Plani / Alti	Date de levé	Date de dessin
AO15_CPH	Sous-Sol 2	1:100°	Local / NGF IGN 69	Sept. 2019	Octobre2019

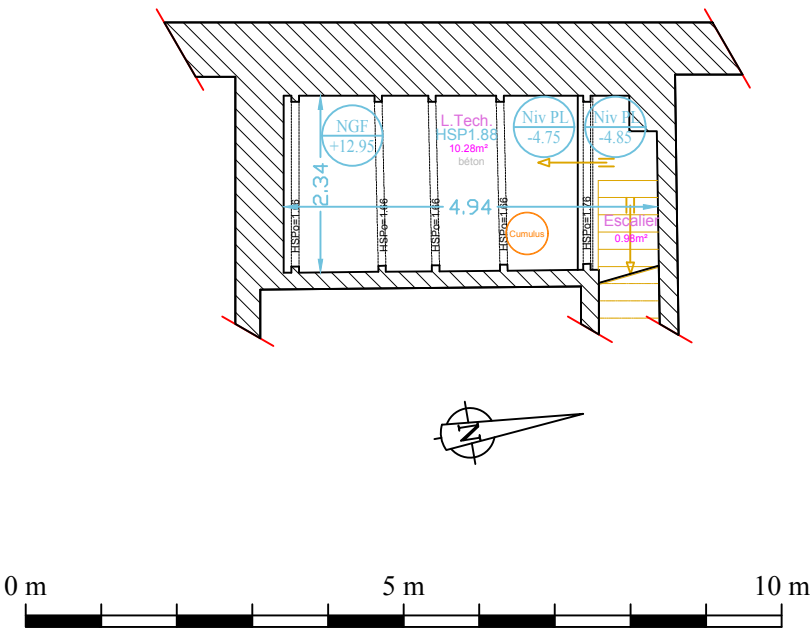

Rue Trinité

Légendes



Chauffe-eau

Rue des Pénitents