




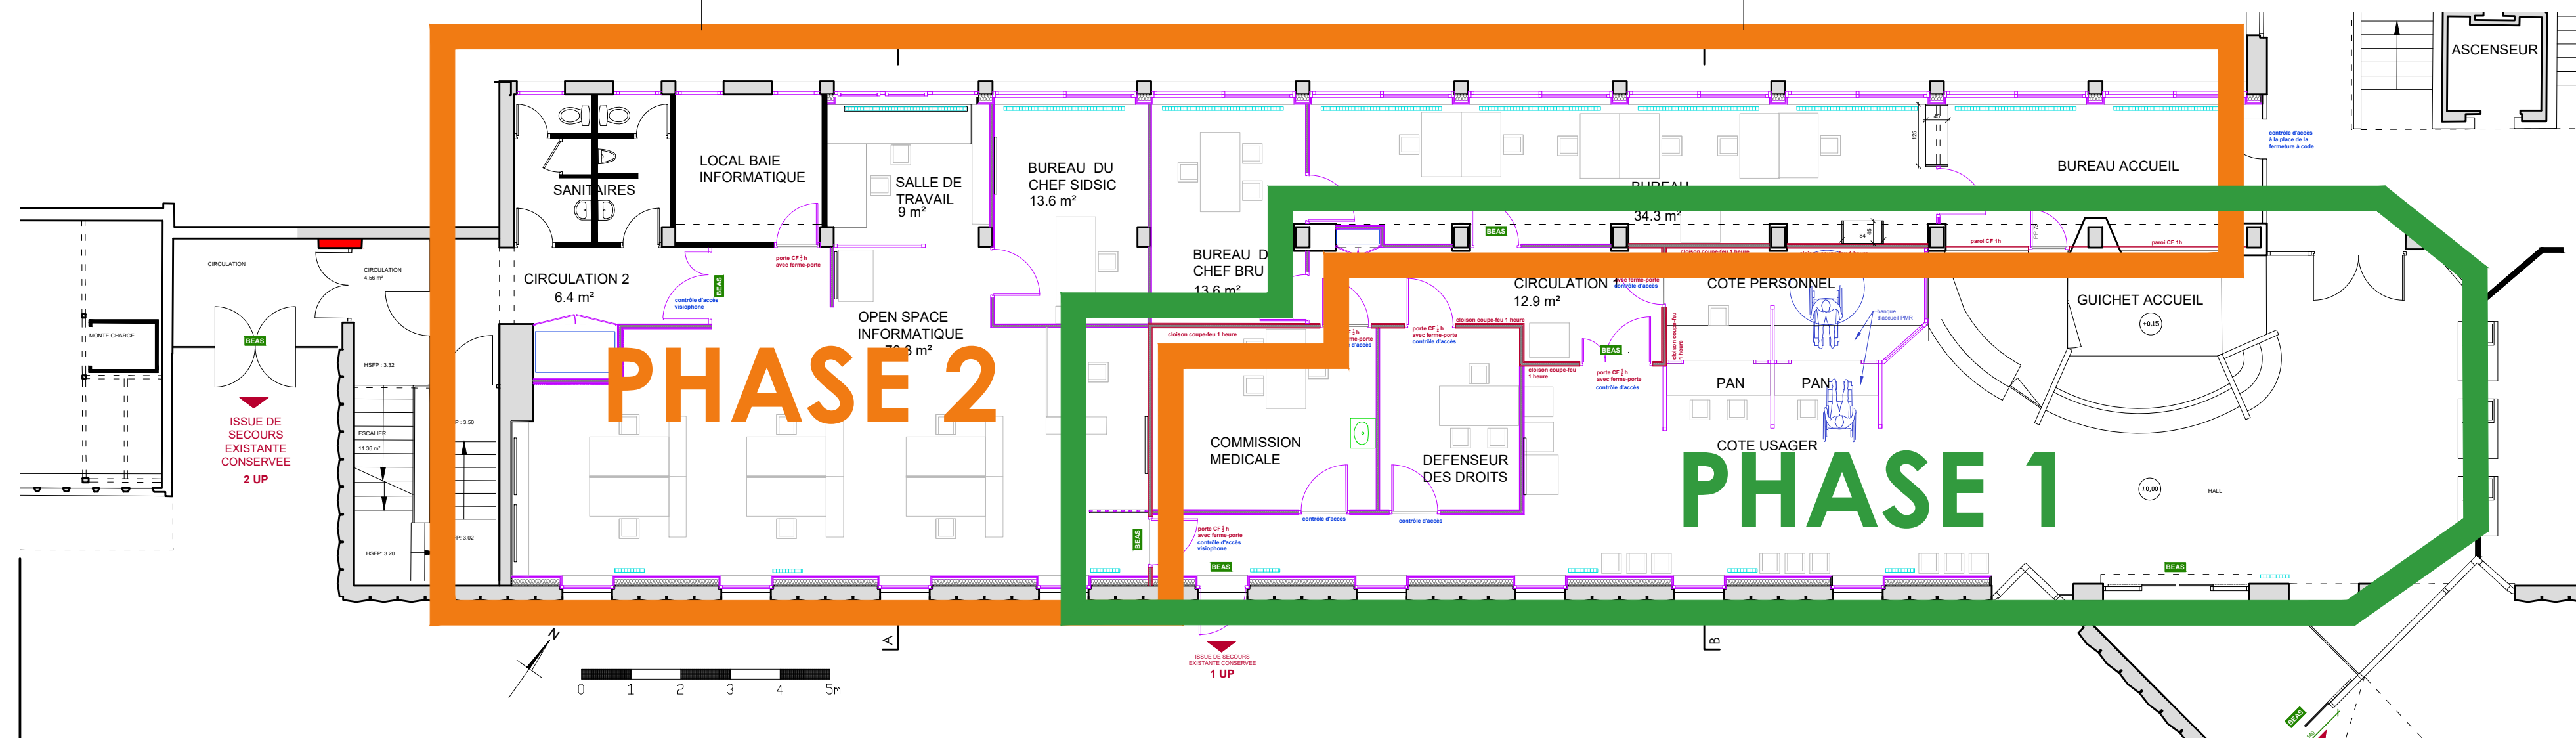

Travaux réalisés en deux phases

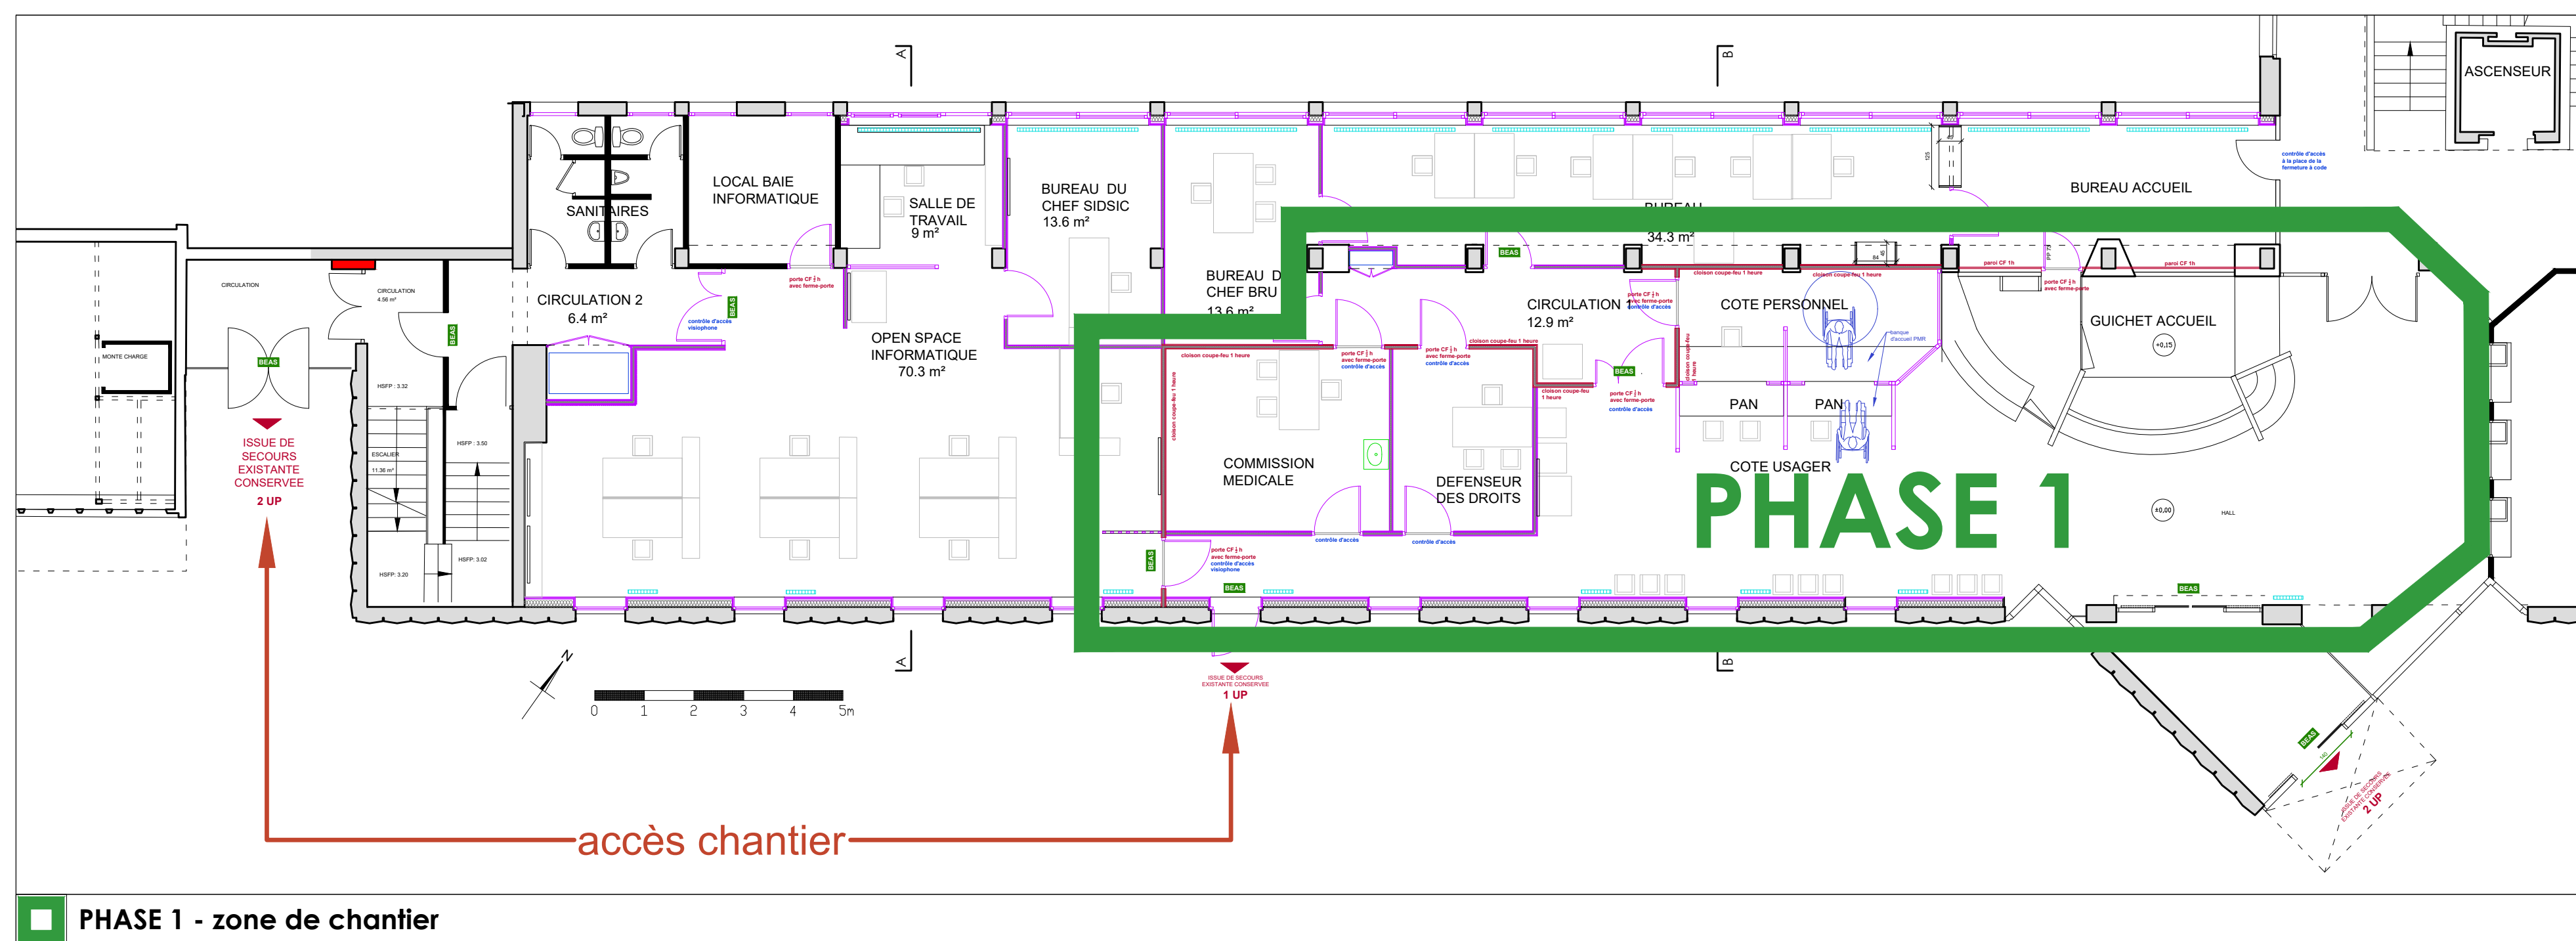


PHASE 1 - zone de chantier

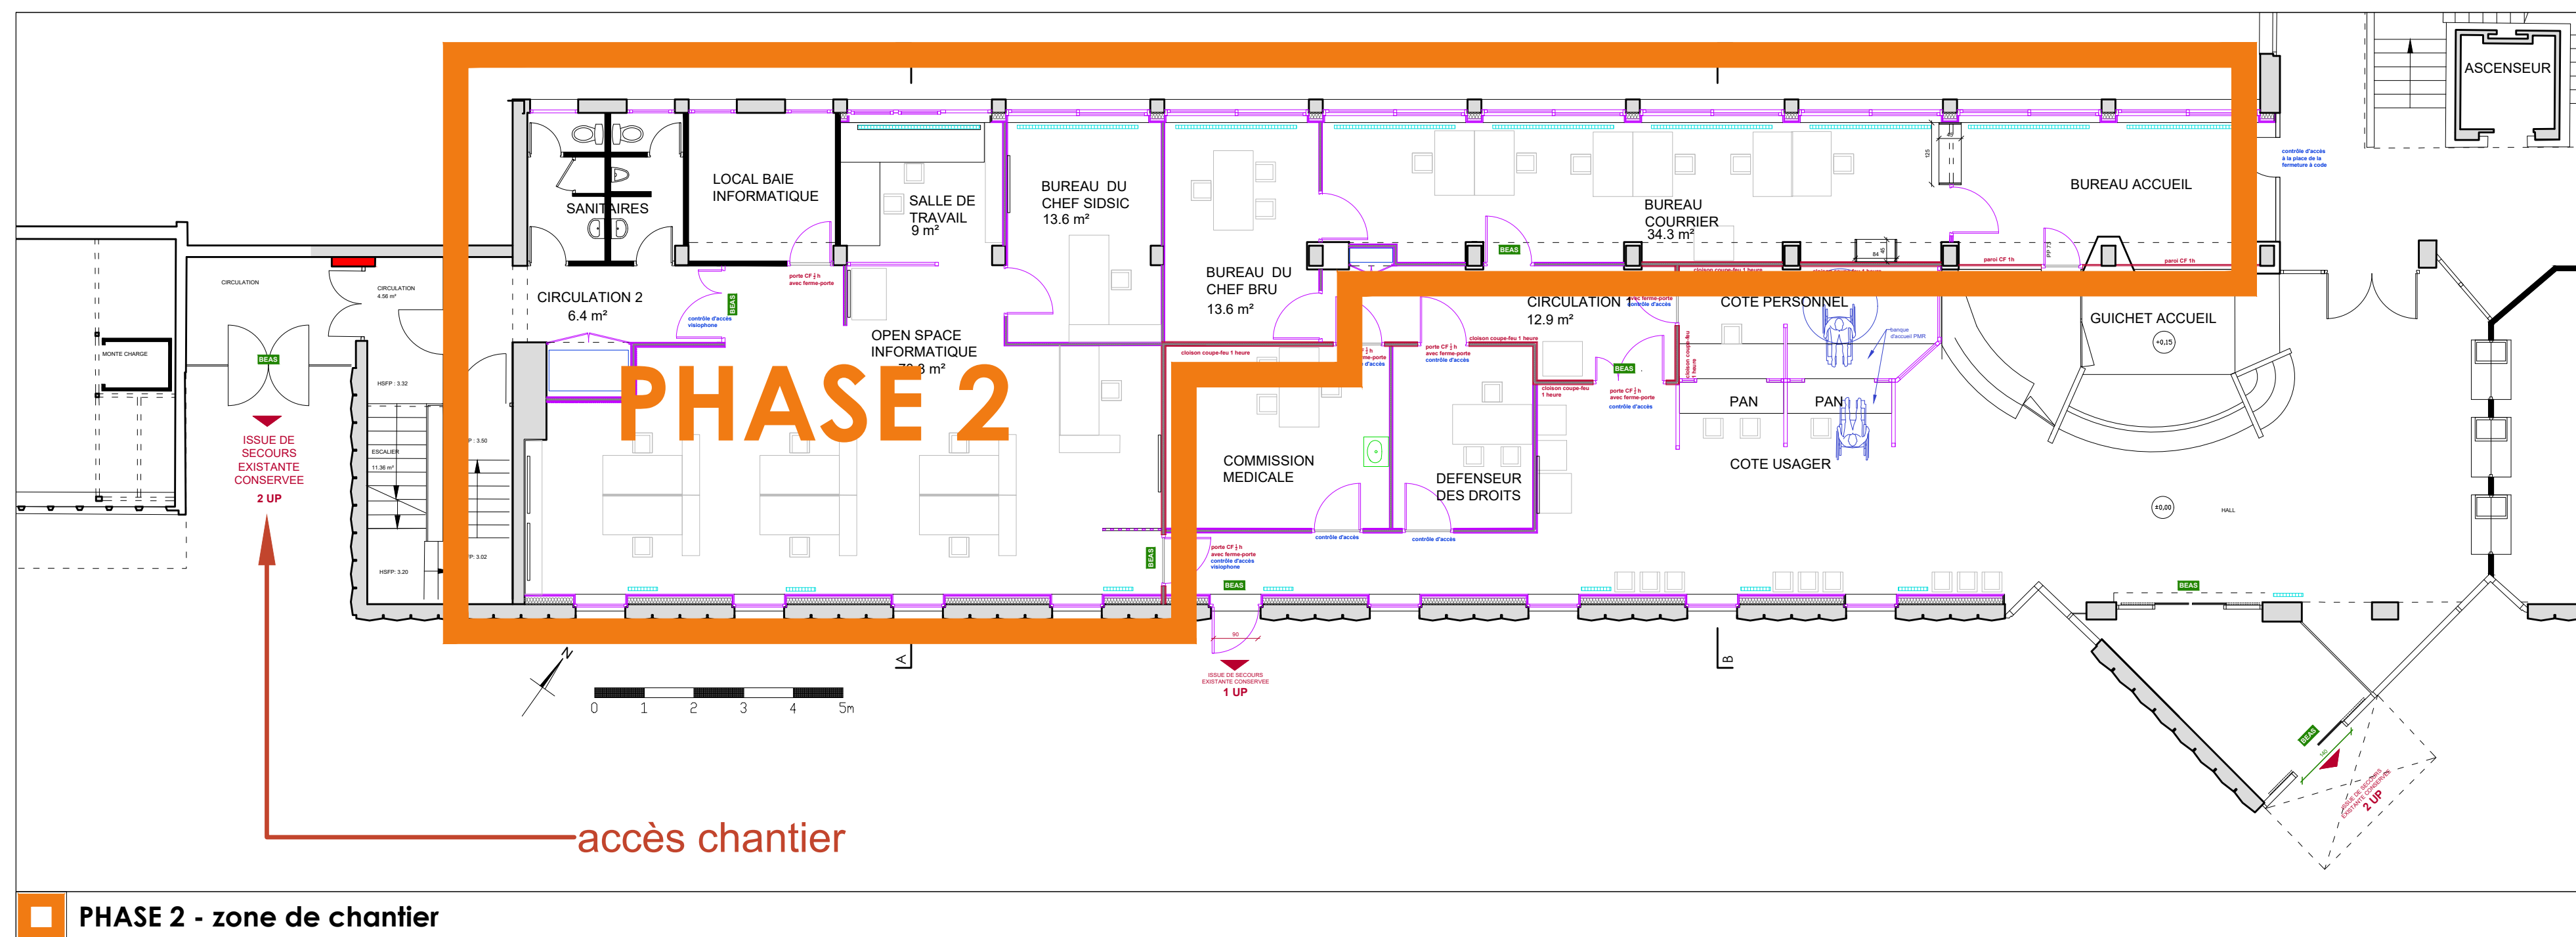

PHASE 2 - zone de chantier

date	modifications :	localisation :

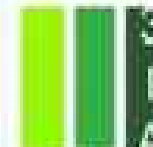REAMENAGEMENT DE BUREAUX NEVERS		
PRO - ETUDE DE PROJET		
PLAN PHASAGE	mars 2026	ces présents plans ne sont pas des plans d'exécution et ne peuvent en aucun cas être directement utilisés pour réaliser la conception. Les cotations sont établies pour la conception des plans. Elles sont à vérifier par les entreprises lors de l'établissement des plans d'exécution, avant et pendant la phase travaux.
PROJET	ECHELLE 1/100	
MAITRE D'OUVRAGE:		
PREFECTURE DE LA NIEVRE	 PRÉFÈTE DE LA NIEVRE Nivière Nivernais	Projet : Préfecture de la Nièvre 40, rue de la Préfecture 58000 NEVERS
MAITRE D'OEUVRE :		
 TELIER ARCH'CADE ARCHITECTE ET ARCHITECTE D'INTERIEUR.	22 rue Frédéric Beaulieu 58200 COSNE SUR LOIRE Tél. : 03 86 26 36 48 www.archcade.com contact@archcade.com	Format A1 indice A
BUREAU D'ETUDE		
 Ingénieurs Associés Ingénierie du Bâtiment	3IA Auxerre Centre d'affaires les Boutisses 89000 AUXERRE Tel : 03 86 42 90 02 Email : auxerre@3ia.fr	