


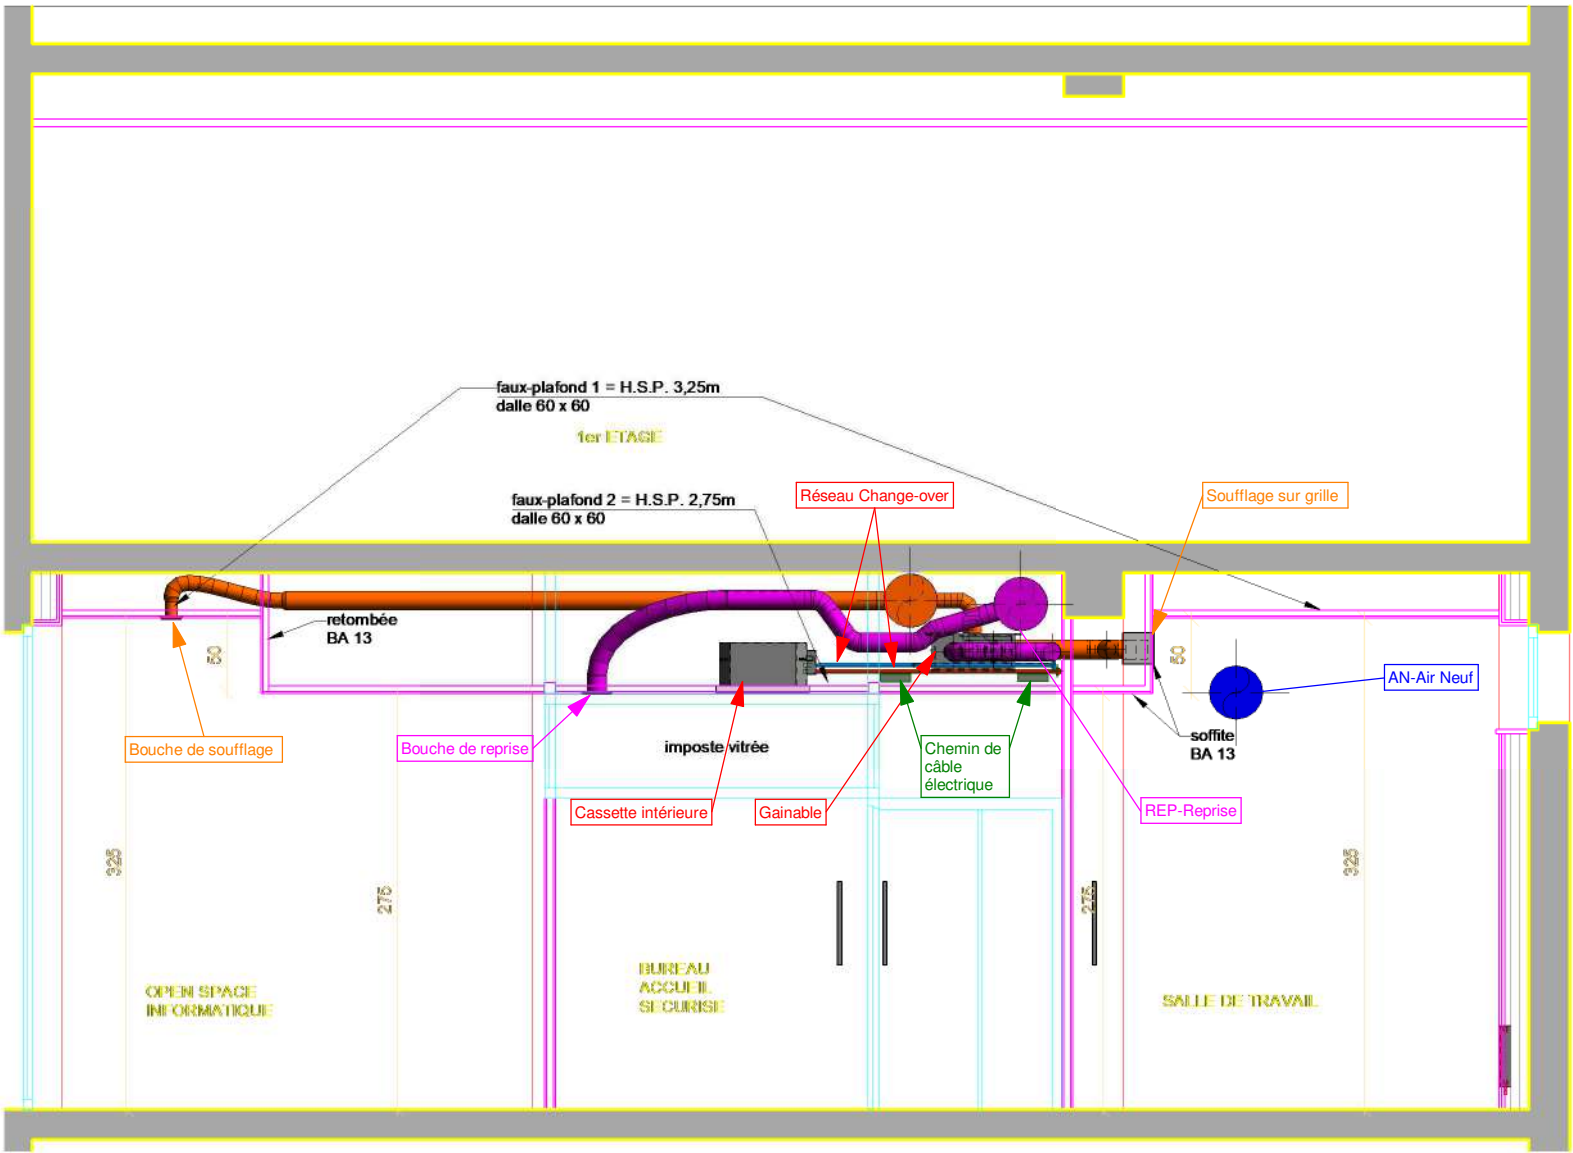

1 Coupe A

Echelle 1 : 50

3iA S.A.S.
Auxerre

Avenue des plaines de l'Yonne
89 000 AUXERRE
Tél. +33 (0)3 86 42 90 02
www.3ia.fr

Réaménagement du RDC du
bâtiment F de la préfecture
40 Rue de la Préfecture
58000 NEVRS

CPE CVC_Préfecture de NEVERS

Plan référence Architecte, plan n° -- Indice -- Date			Affaire suivie par :			Contact :				
Date	Rév.		Type de modification			Dessiné par				
23/02/2024	A	Modification Réseaux				D.H				
Echelle	PHASE DOCUMENT						N° AFFAIRE	LOT	N° PLAN	IND.
	1 : 50e	APS	APD	PRO	DCE	EXE	DOE	23-012AUX	CVC	DCE-A